


PIANTA PIANO AMMEZZATO Scala 1:100

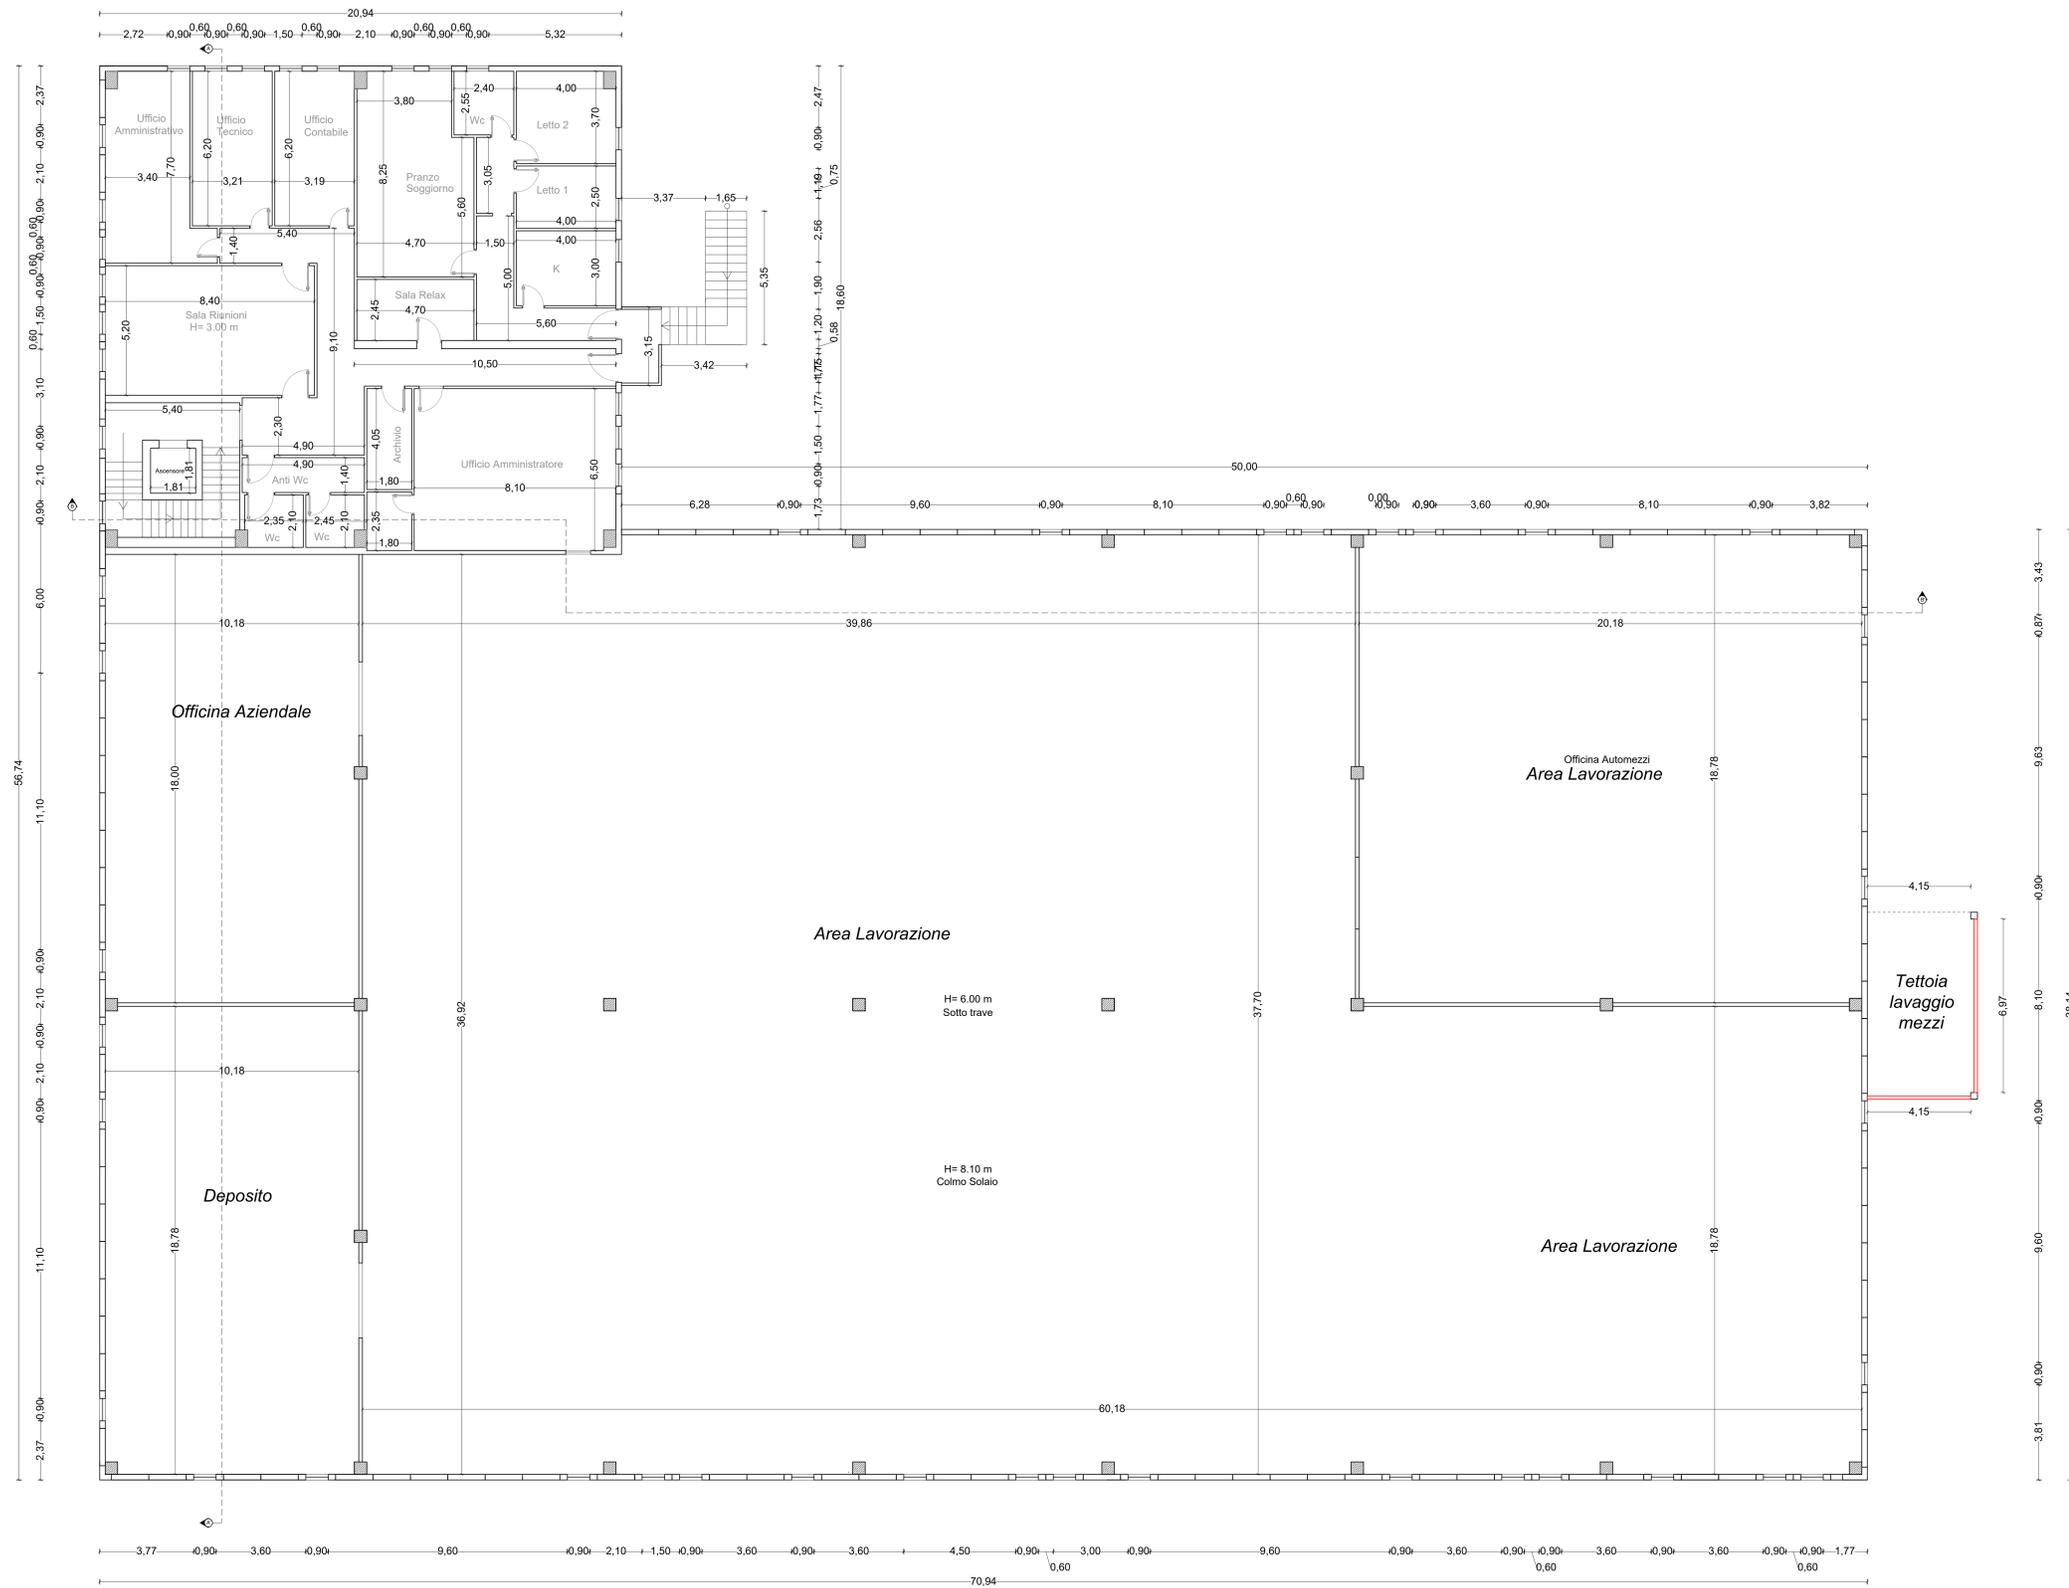

COMUNE DI MAIDA
 PROVINCIA DI CATANZARO

ISTANZA PER IL RILASCIO DEL PROVVEDIMENTO
 UNICO IN MATERIA AMBIENTALE
(Decreto del Comune 27 del 02.04.2008)

**REALIZZAZIONE IMPIANTO DI RECUPERO RIFIUTI PERICOLOSI E NON
 SITO NEL COMUNE DI MAIDA - LOC. QUOTE BARILE
 DITTA MEA ECOLOGICA AMBIENTE S.R.L.**

Rev. n°	Data	Descrizione	Redatto	Controllato	Approvato	Visto
0	FEBBRAIO 2023	EMESSO PER AUTORIZZAZIONE PAUR	X	X	X	X

**PLANIMETRIA GENERALE IMPIANTO E PARTICOLARI
 STATO DI PROGETTO
 PIANTE PROSPETTI E SEZIONI**


05
 Tavola:
 DEFINITIVA
 Data: FEBBRAIO 2023

<p>I Tecnici</p> <p>DOTT. AGR. FOLINO GALLO ELIA</p> <p>ING. FALVO DOMENICO</p>	<p>Il Committente</p> <p>MEA MANNA ECOLOGICA AMBIENTE S.R.L. Via Montepaoli Paruta, 15, loc. QUOTE BARILE (CZ) P.IVA 0311962077</p>
--	---


Visti ed approvazioni

Dir. Agr. FOLINO GALLO ELIA - Via G. Gerardo, 9 - 88025 MAIDA (CZ) - Tel. 0975/310204 - mail:comune@comune.maida.cz.it
 Dir. Ing. FALVO DOMENICO - Via dei Bizantini, 6/88046 Lamezia Terme (CZ) - Tel. 0975/122186 - ing.falvo@mea-ambiente.com

Sezione Trasversale A-A' Scala 1:100

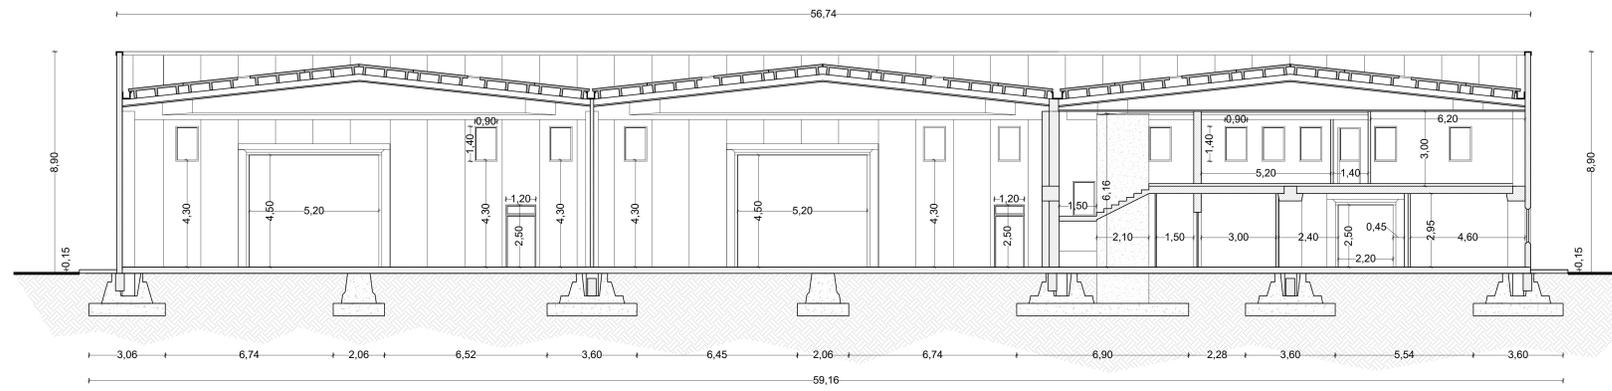

Sezione Longitudinale B-B' Scala 1:100

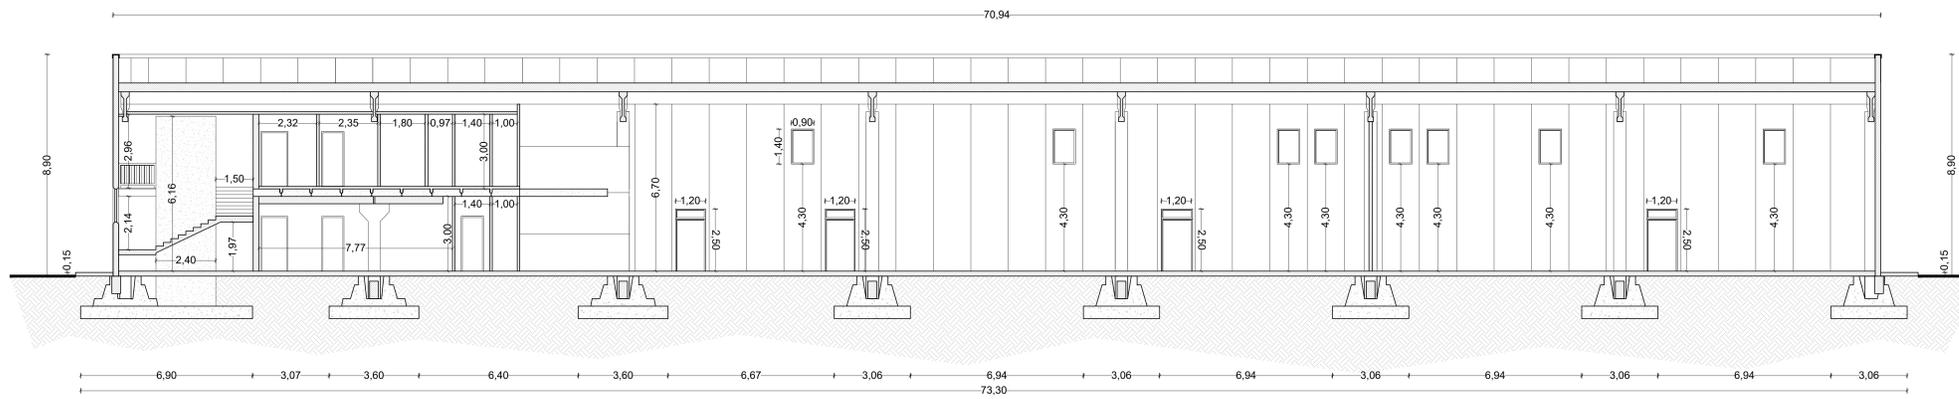

COMUNE DI MAIDA
 PROVINCIA DI CATANZARO
 ISTANZA PER IL RILASCIO DEL PROVVEDIMENTO
 UNICO IN MATERIA AMBIENTALE
(Decreto del Comune 27 del 02.04.1970)

**REALIZZAZIONE IMPIANTO DI RECUPERO RIFIUTI PERICOLOSI E NON
 SITO NEL COMUNE DI MAIDA - LOC. QUOTE BARILE
 DITTA MEA ECOLOGICA AMBIENTE S.R.L.**

Rev. n°	Data	Descrizione	Redatto	Controllato	Approvato	Visto
0	FEBBRAIO 2023	EMESSO PER AUTORIZZAZIONE PAUR	X	X	X	X

PLANIMETRIA GENERALE IMPIANTO E PARTICOLARI
 STATO DI PROGETTO
 PIANTE PROSPETTI E SEZIONI

05


Tavola:
DEFINITIVA
Data: FEBBRAIO 2023

I Tecnici	Il Committente
DOTT. AGR. FOLINO GALLO ELIA	MEC MANNA ECOLOGICA AMBIENTE S.R.L. Via Montepari Parola, 15, int. 71023 (Foggia) (FG) P.IVA 0319625127
ING. FALVO DOMENICO	


Visti ed approvazioni

Dott. Agr. FOLINO GALLO ELIA - via G. Gerardo, 9 - 88025 MAIDA (CZ) - Tel. 0975/310204 - mail: folinogallo@libero.it
 Dott. Ing. FALVO DOMENICO - Via dei Bizantini, 6/88046 Lamezia Terme (CZ) - Tel. 0975/122186 - ing.falvo@mea-ambiente.it

Prospetto NORD Scala 1:100

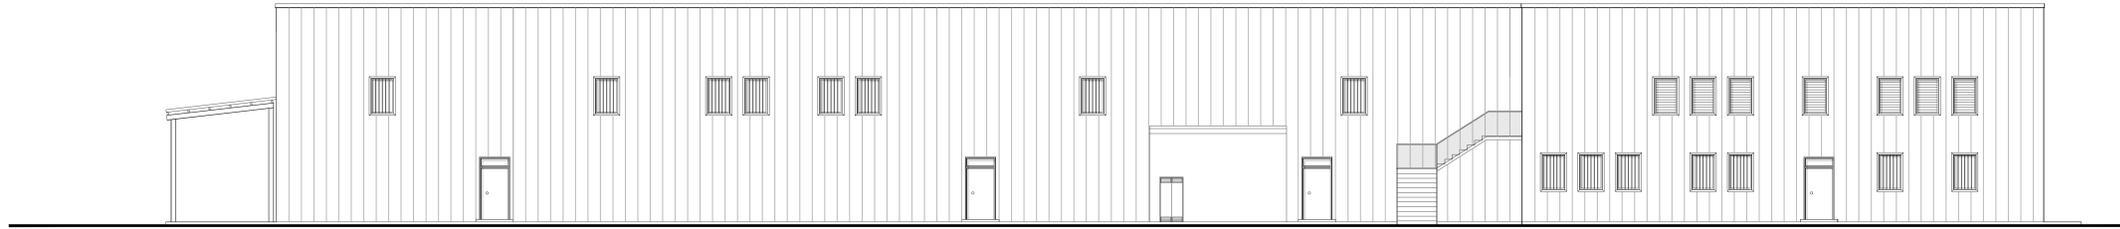

Prospetto SUD Scala 1:100

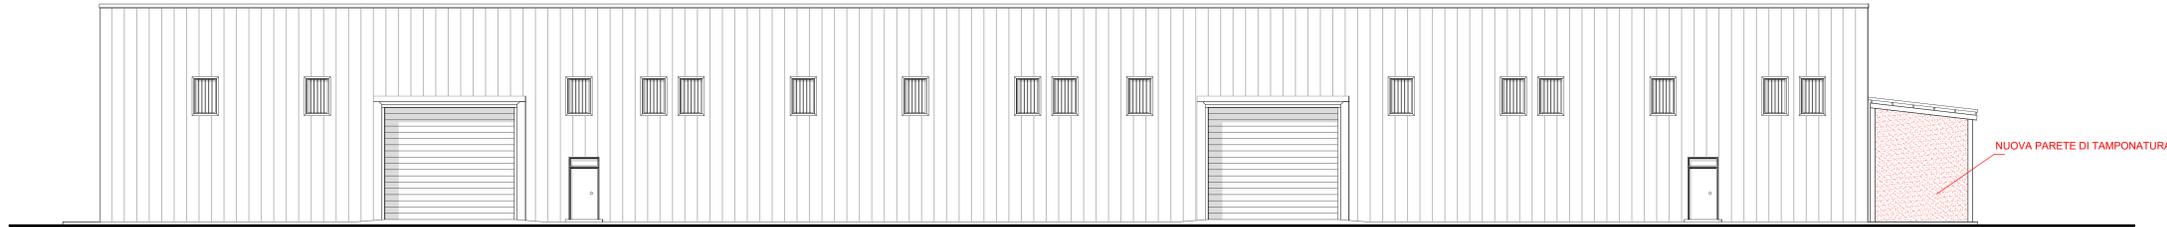

Prospetto OVEST Scala 1:100



Prospetto EST Scala 1:100



COMUNE DI MAIDA
 PROVINCIA DI CATANZARO
ISTANZA PER IL RILASCIO DEL PROVVEDIMENTO
UNICO IN MATERIA AMBIENTALE
(Decreto del 27.04.2017, n. 481/2017)

REALIZZAZIONE IMPIANTO DI RECUPERO RIFIUTI PERICOLOSI E NON
SITO NEL COMUNE DI MAIDA - LOC. QUOTE BARILE
DITTA MEA ECOLOGICA AMBIENTE S.R.L.

Rev. n°	Data	Descrizione	Redatto	Controllato	Approvato	Visto
0	FEBBRAIO 2023	EMESSO PER AUTORIZZAZIONE PAUR	X	X	X	X

05
 Tavola:
 DEFINITIVA
 Data: FEBBRAIO 2023

I Tecnici
 DOTT. AGR.
 FOLINO GALLO ELIA
 ING.
 FALVO DOMENICO

Il Committente
 MEA MANNA ECOLOGICA AMBIENTE S.R.L.
 Via Montepartito Paruta, 15, int.
 77021 Magliano (CZ)
 P.IVA 031962517

Visti ed approvazioni

Dott. Agr. FOLINO GALLO ELIA - Via G. Gerardo, 9 - 88025 MAIDA (CZ) - Tel. 0965 310204 - mail: folinoelias@mea.com
 Dott. Ing. FALVO DOMENICO - Via dei Bizantini, 6/88046 Lamezia Terme (CZ) - Tel. 0965 122180 - mail: falvodomenico@mea.com