

COMUNE DI CROTONE
Provincia di CROTONE

PROVVEDIMENTO AMBIENTALE UNICO REGIONALE
AI SENSI DELL'ART. 27 BIS DEL D.LGS. 152/2006 e ss.mm.ii.
"CENTRO DI TRATTAMENTO E RECUPERO DI METALLI
FERROSI E NON FERROSI" DELLA DITTA
"ROCCA MARIA S.R.L."
VIA A. AVOGADRO LOC. PASSOVECCHIO CROTONE

TAVOLA

04

TAVOLE VINCOLI

SCALA : Varia

SETTEMBRE 2024


COMMITTENTE:

"ROCCA MARIA S.r.l."

TECNICO:

Ing. Salvatore TALARICO

PLANIMETRIA VINCOLI IDROGEOLOGICI

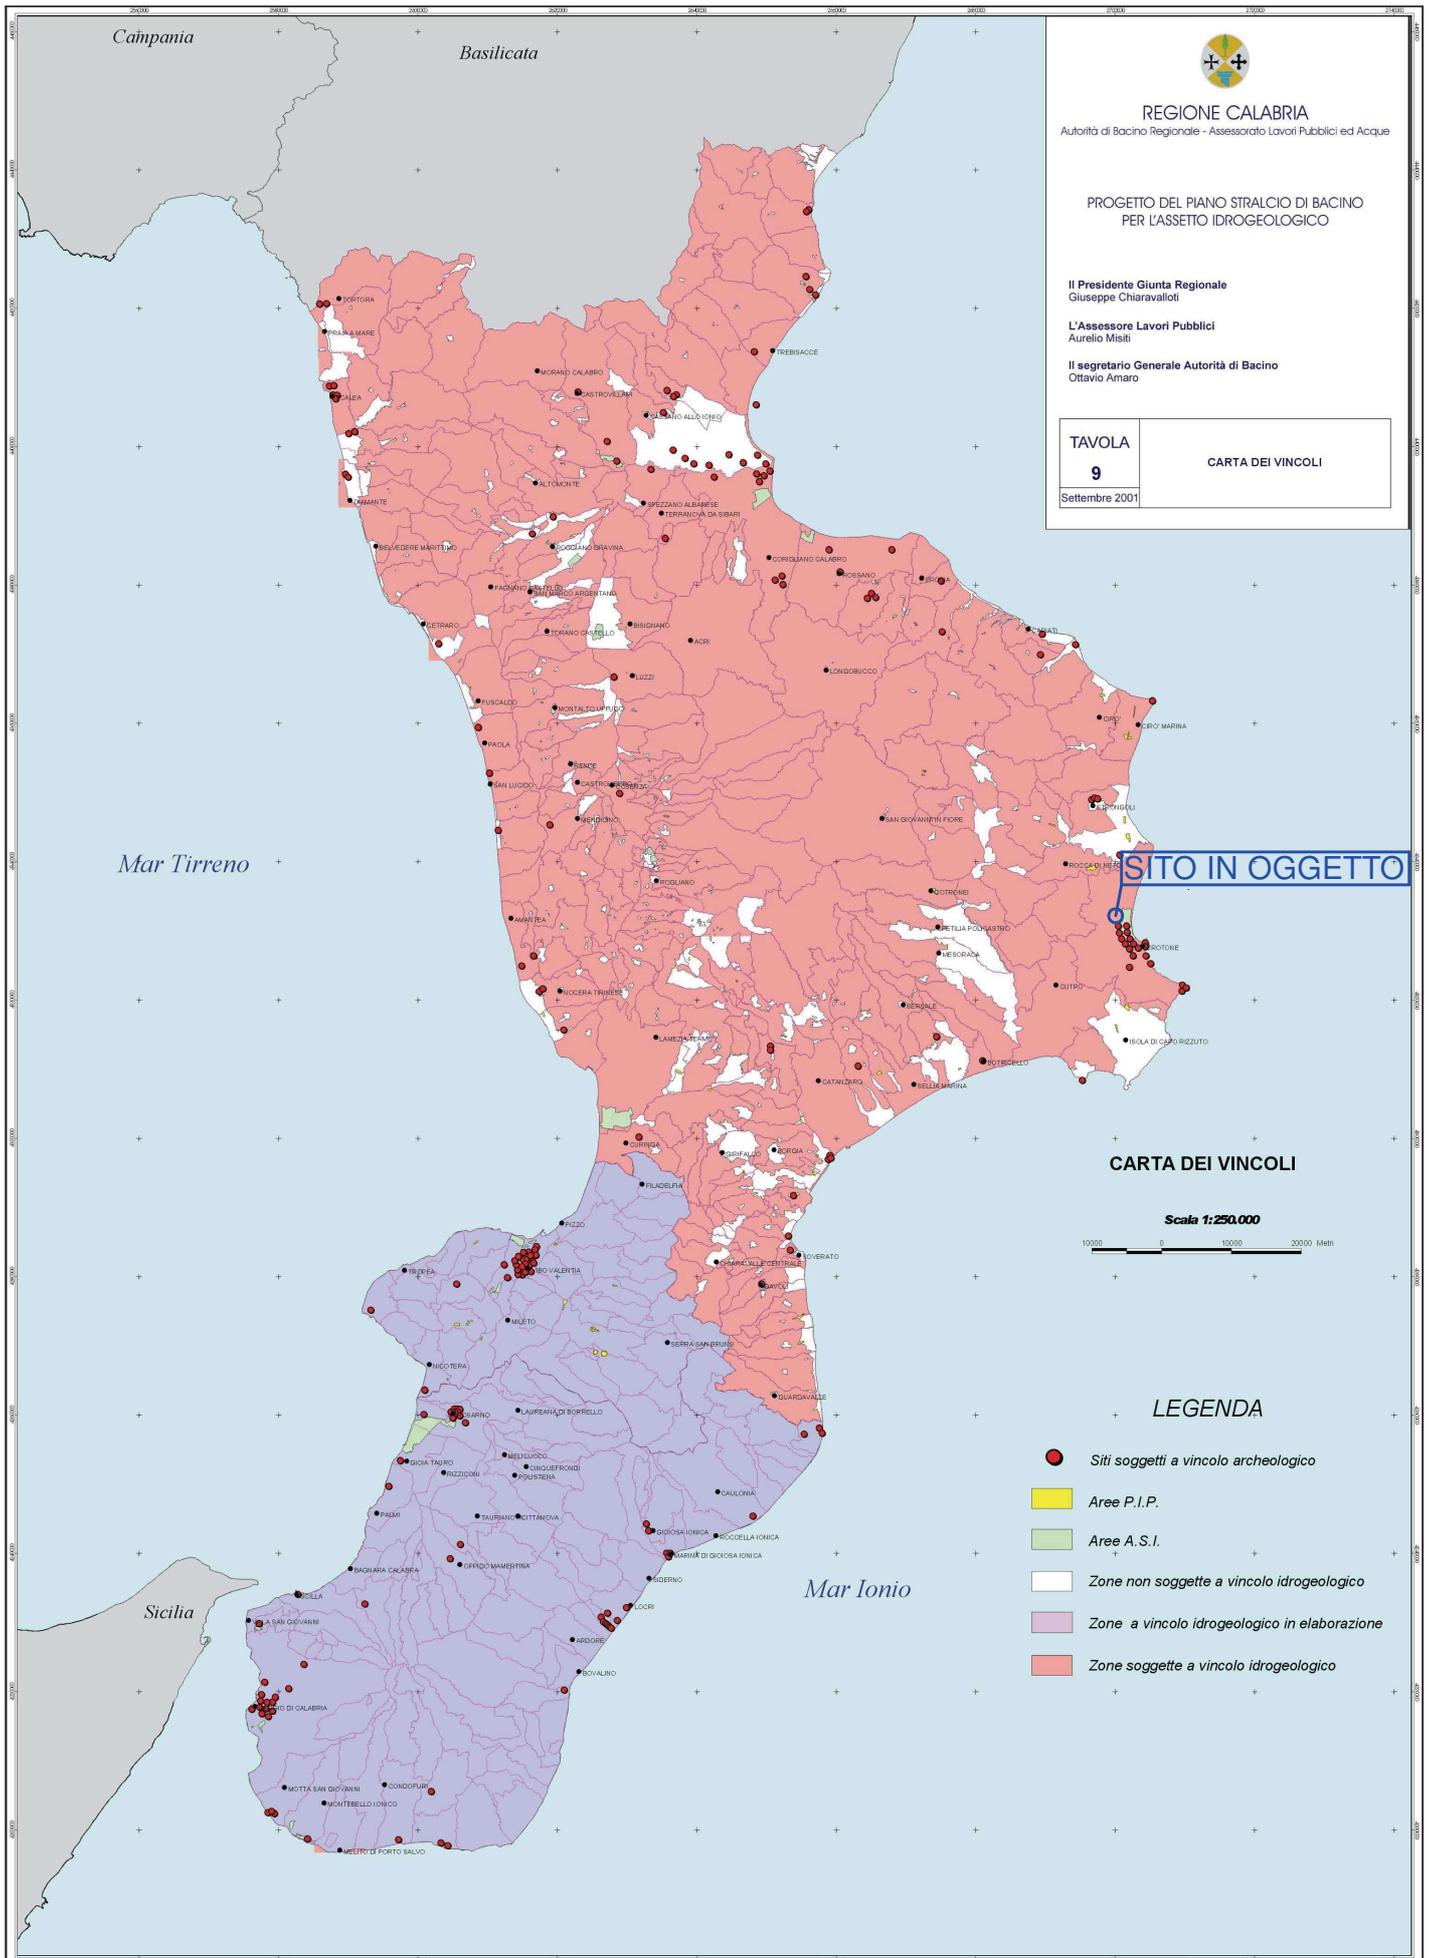

REGIONE CALABRIA
 Autorità di Bacino Regionale - Assessorato Lavori Pubblici ed Acque

PROGETTO DEL PIANO STRALCIO DI BACINO
 PER L'ASSETTO IDROGEOLOGICO

Il Presidente Giunta Regionale
 Giuseppe Chiaravalloti

L'Assessore Lavori Pubblici
 Aurelio Misti

Il segretario Generale Autorità di Bacino
 Ottavio Amaro

TAVOLA

9

Settembre 2001

CARTA DEI VINCOLI

SITO IN OGGETTO

CARTA DEI VINCOLI


Scala 1:250.000



LEGENDA

- Siti soggetti a vincolo archeologico
- Aree P.I.P.
- Aree A.S.I.
- Zone non soggette a vincolo idrogeologico
- Zone a vincolo idrogeologico in elaborazione
- Zone soggette a vincolo idrogeologico


STRALCIO VINCOLI IDROGEOLOGICI

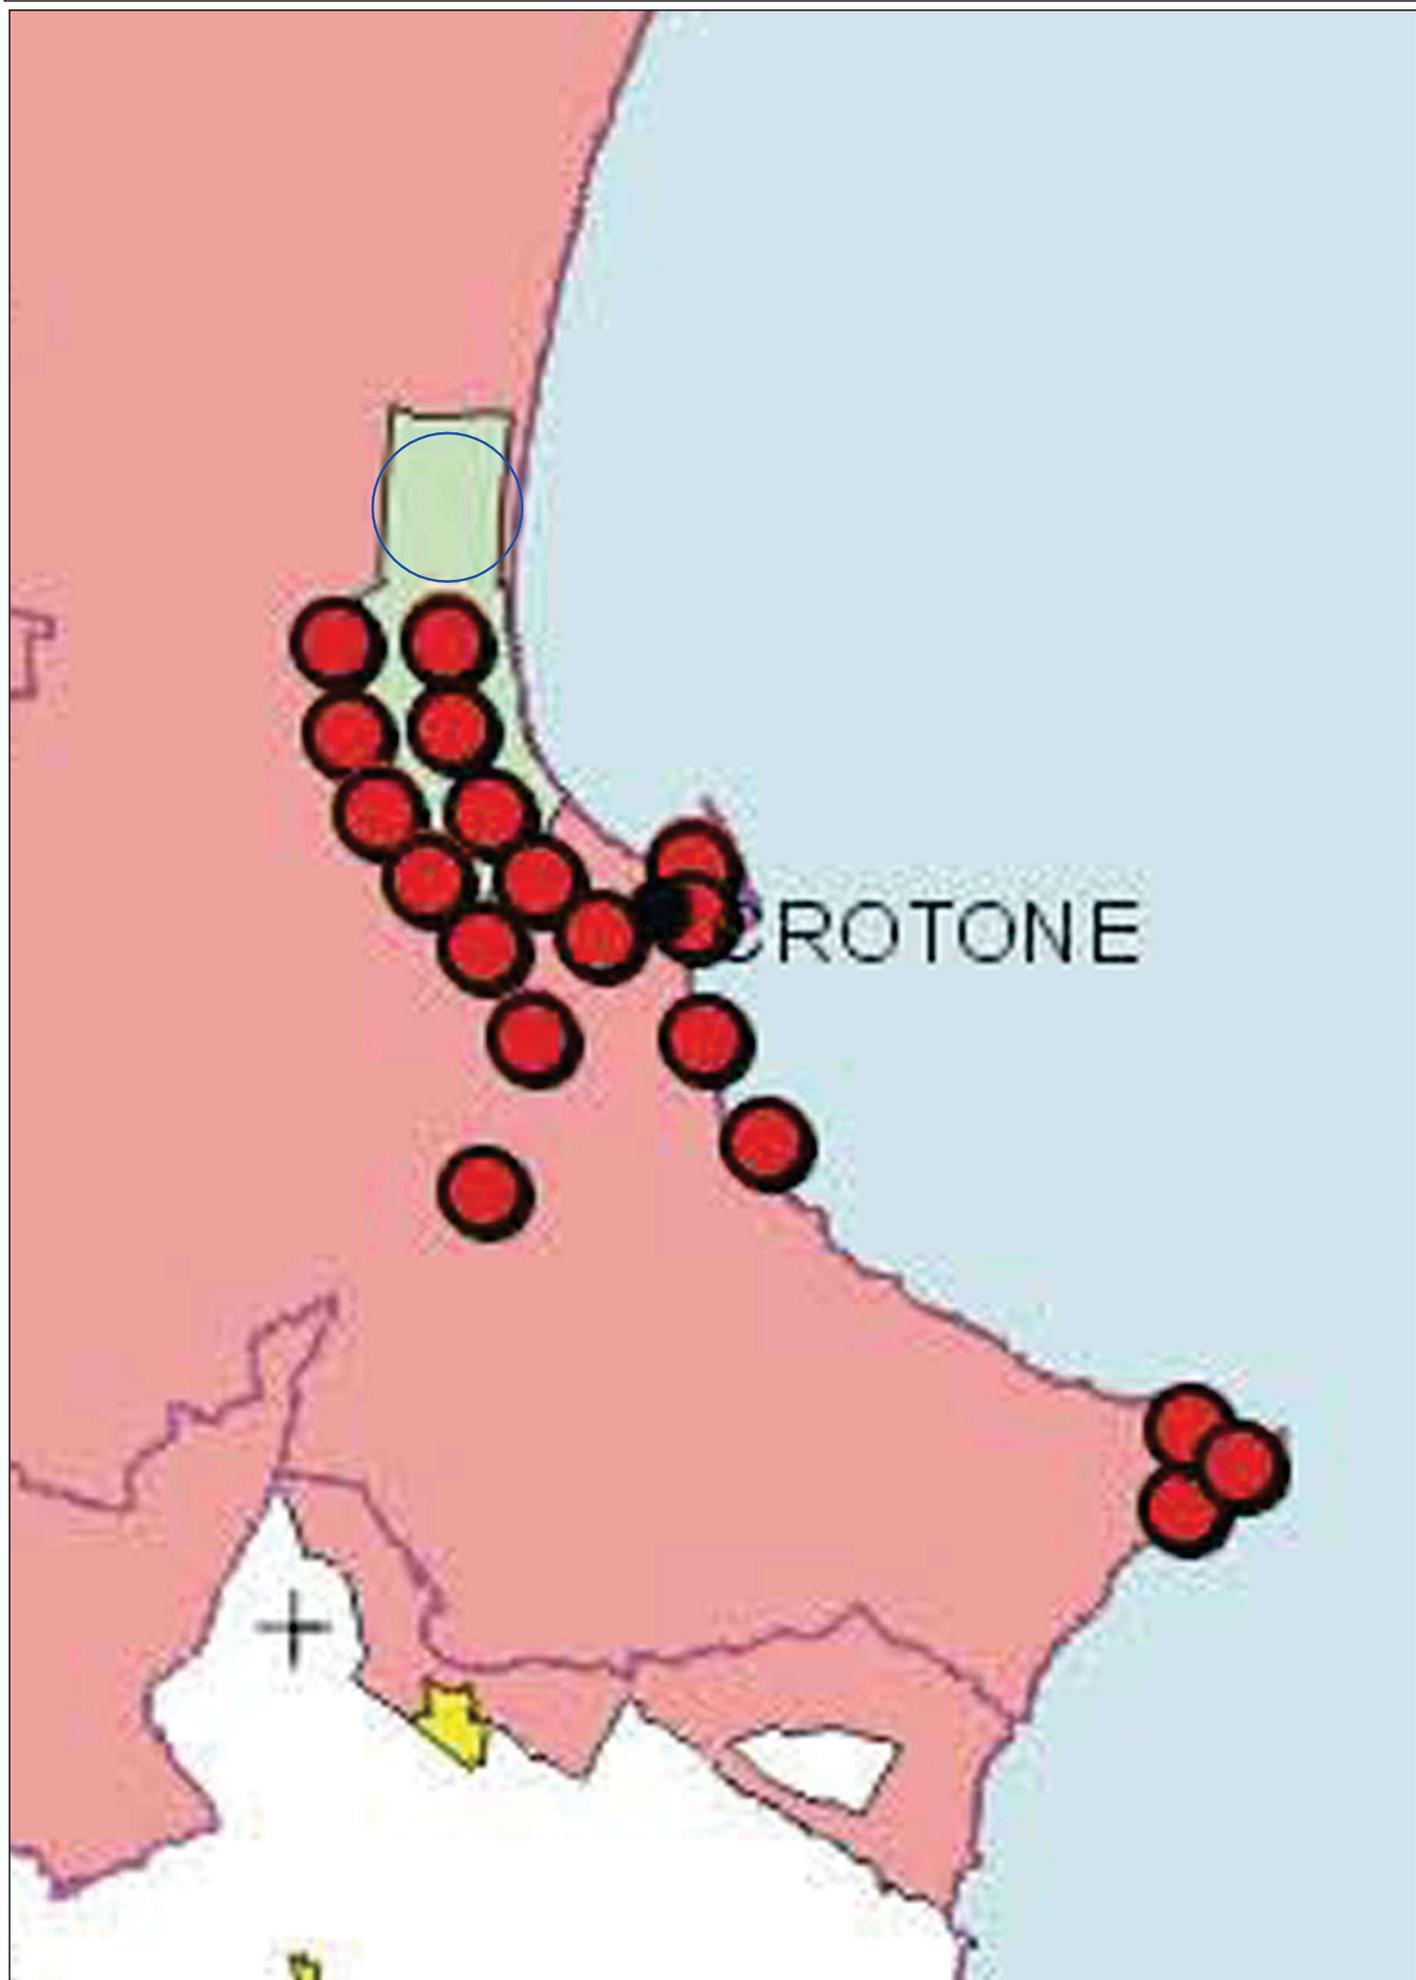


STRALCIO PRG VINCOLI ARCHEOLOGICI

LEGENDA

- Ambito relativo al tracciato della variante della SS 106 sottoposto a prescrizioni
- Abitato antico, verde pubblico che si vuole mantenuto con particolari prescrizioni per le piantumazioni. Aree soggette a divieto di scavo (4-9-10)
- Abitato antico. Zone per le quali le emergenze dovranno essere integralmente tutelate (2-5-26-27-33)
- Area del santuario di Hera Lacinia già vincolata e da espropriare
- Area di rispetto della zona di esproprio (22-30-31)
- Verde di rispetto della linea antica di costa
- Zone limitrofe all'abitato antico da esplorare. Le emergenze antiche saranno tutelate contemporaneamente, ove ciò sia possibile, con le realizzazioni previste (15-16-18-19-20)
- Zone nelle quali le presenze antiche dovranno essere verificate preventivamente (1-6-8-23-24-34-35-36-37)
- Zone per le quali non si concorda con le previsioni della variante (13-14-17)
- Zone per le quali si concorda con la variante (12)
- Zone per le quali è in corso l'istruttoria di vincolo e precedentemente vincolate nel vecchio PRG (25); zona vincolata nel 1981 (3-6A-7)
- Zone per le quali è in corso la realizzazione dell'esproprio (21-28-29)
- Zone vincolate

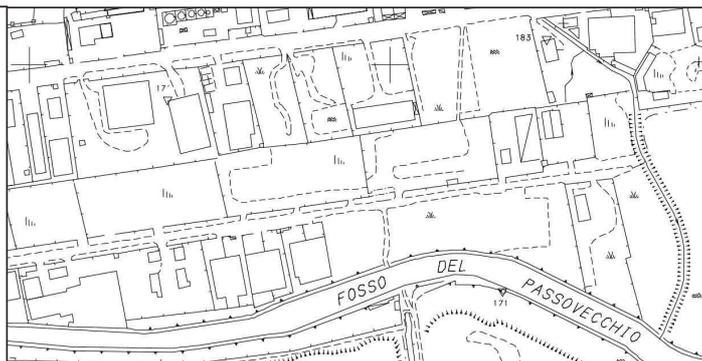

PLANIMETRIA RETICOLO IDROGEOLOGICO

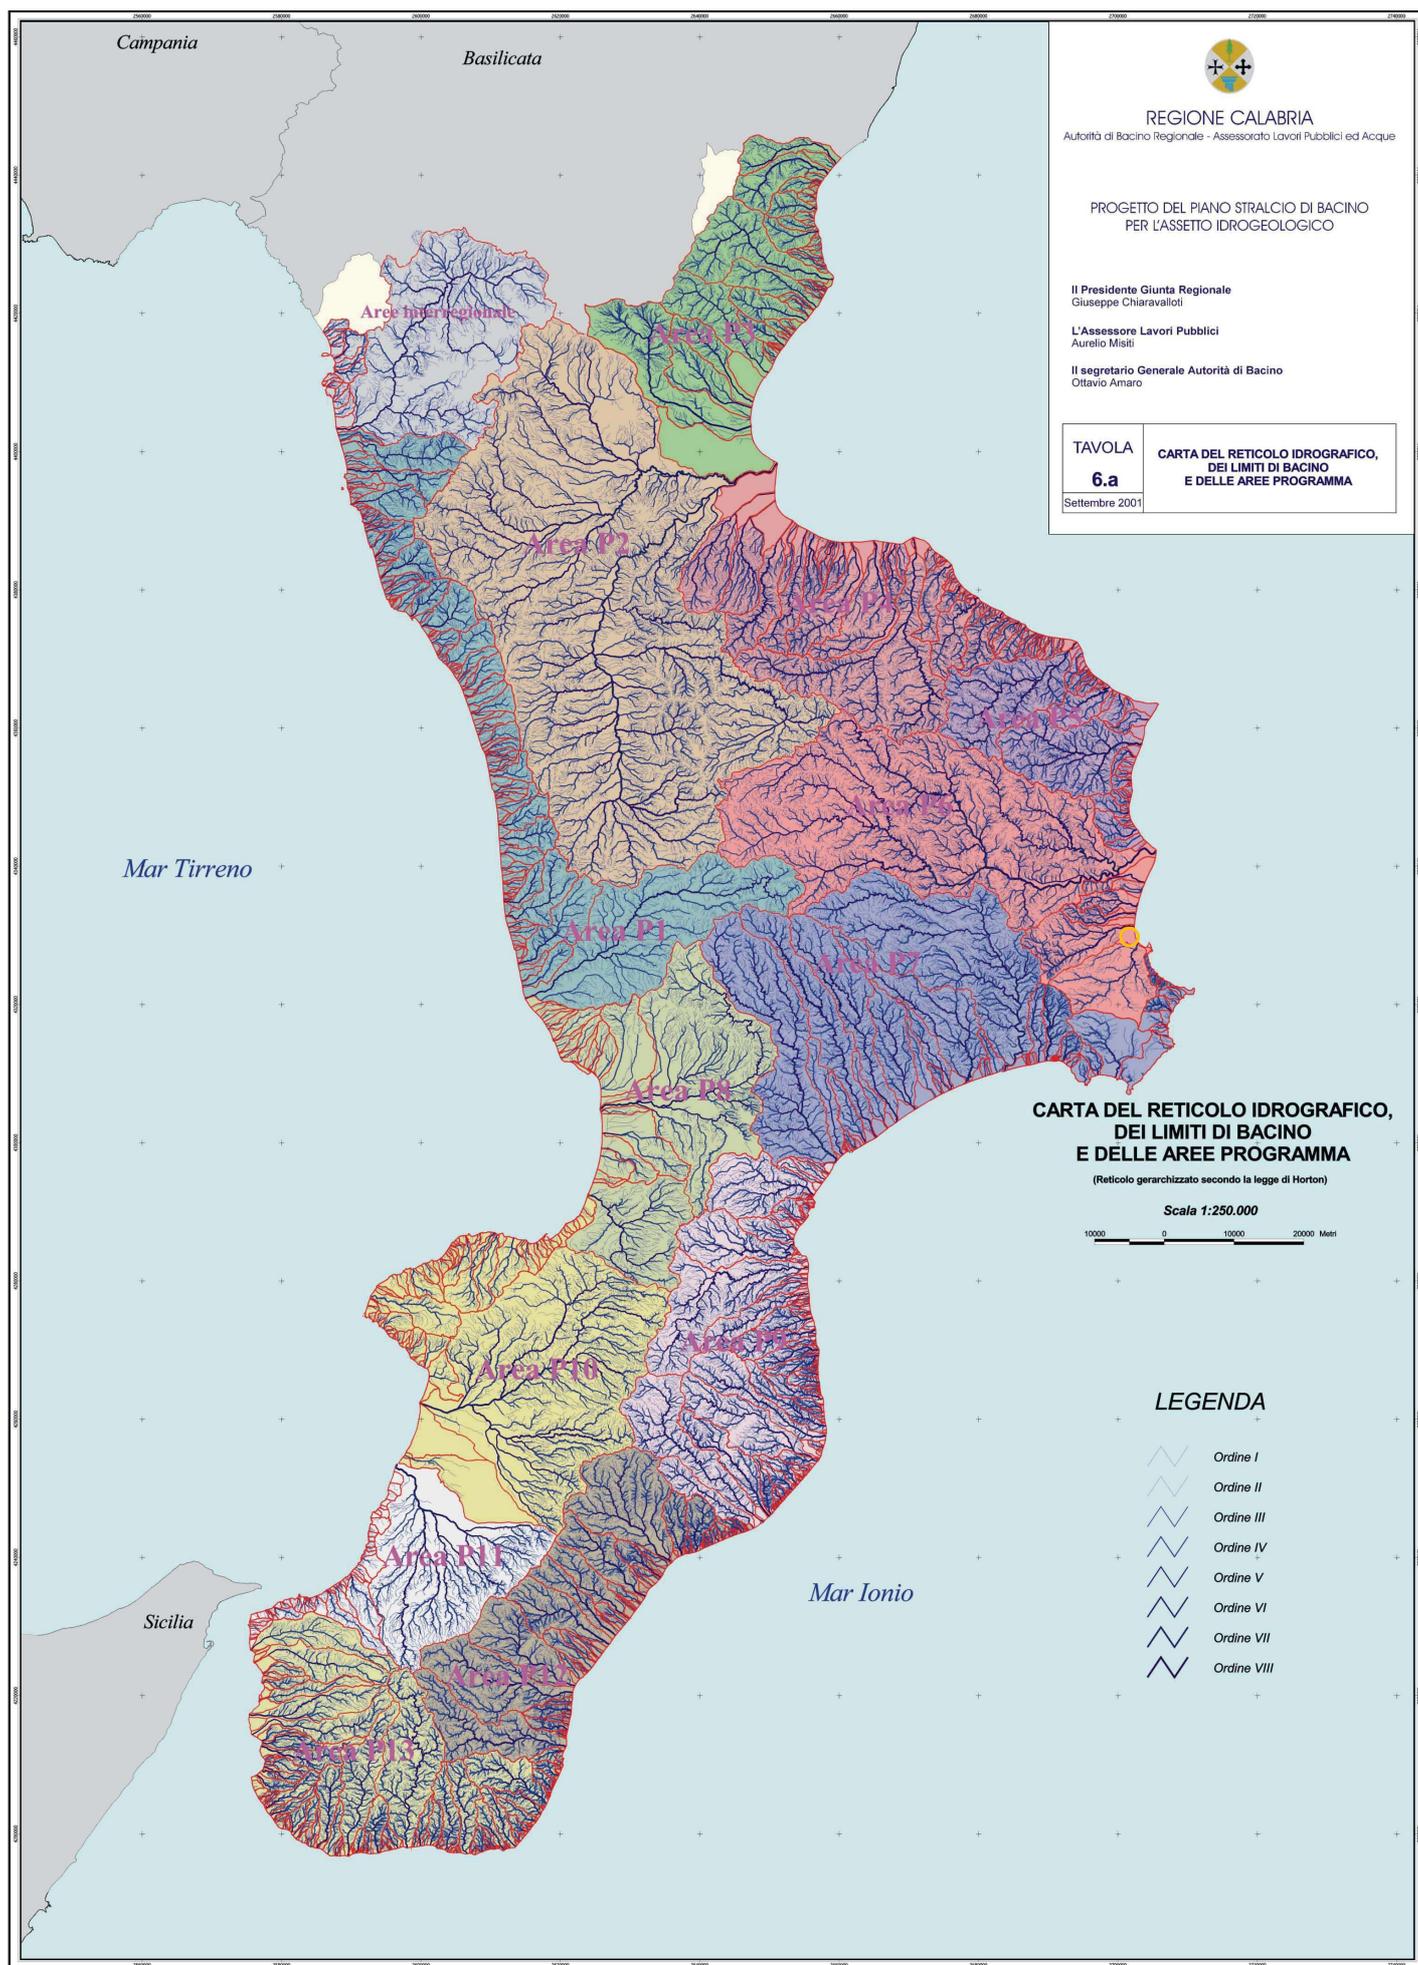

REGIONE CALABRIA

Autorità di Bacino Regionale - Assessorato Lavori Pubblici ed Acque

PROGETTO DEL PIANO STRALCIO DI BACINO
PER L'ASSETTO IDROGEOLOGICO

Il Presidente Giunta Regionale
Giuseppe Chiaravalloti

L'Assessore Lavori Pubblici
Aurelio Misti

Il segretario Generale Autorità di Bacino
Ottavio Amaro

TAVOLA

6.a

Settembre 2001

CARTA DEL RETICOLO IDROGRAFICO,
DEI LIMITI DI BACINO
E DELLE AREE PROGRAMMA

CARTA DEL RETICOLO IDROGRAFICO,
DEI LIMITI DI BACINO
E DELLE AREE PROGRAMMA

(Reticolo gerarchizzato secondo la legge di Horton)


Scala 1:250.000

10000 0 10000 20000 Metri

LEGENDA

-  Ordine I
-  Ordine II
-  Ordine III
-  Ordine IV
-  Ordine V
-  Ordine VI
-  Ordine VII
-  Ordine VIII

CARTA AREE A RISCHIO DI INONDAZIONE (PIANO VERSACE)

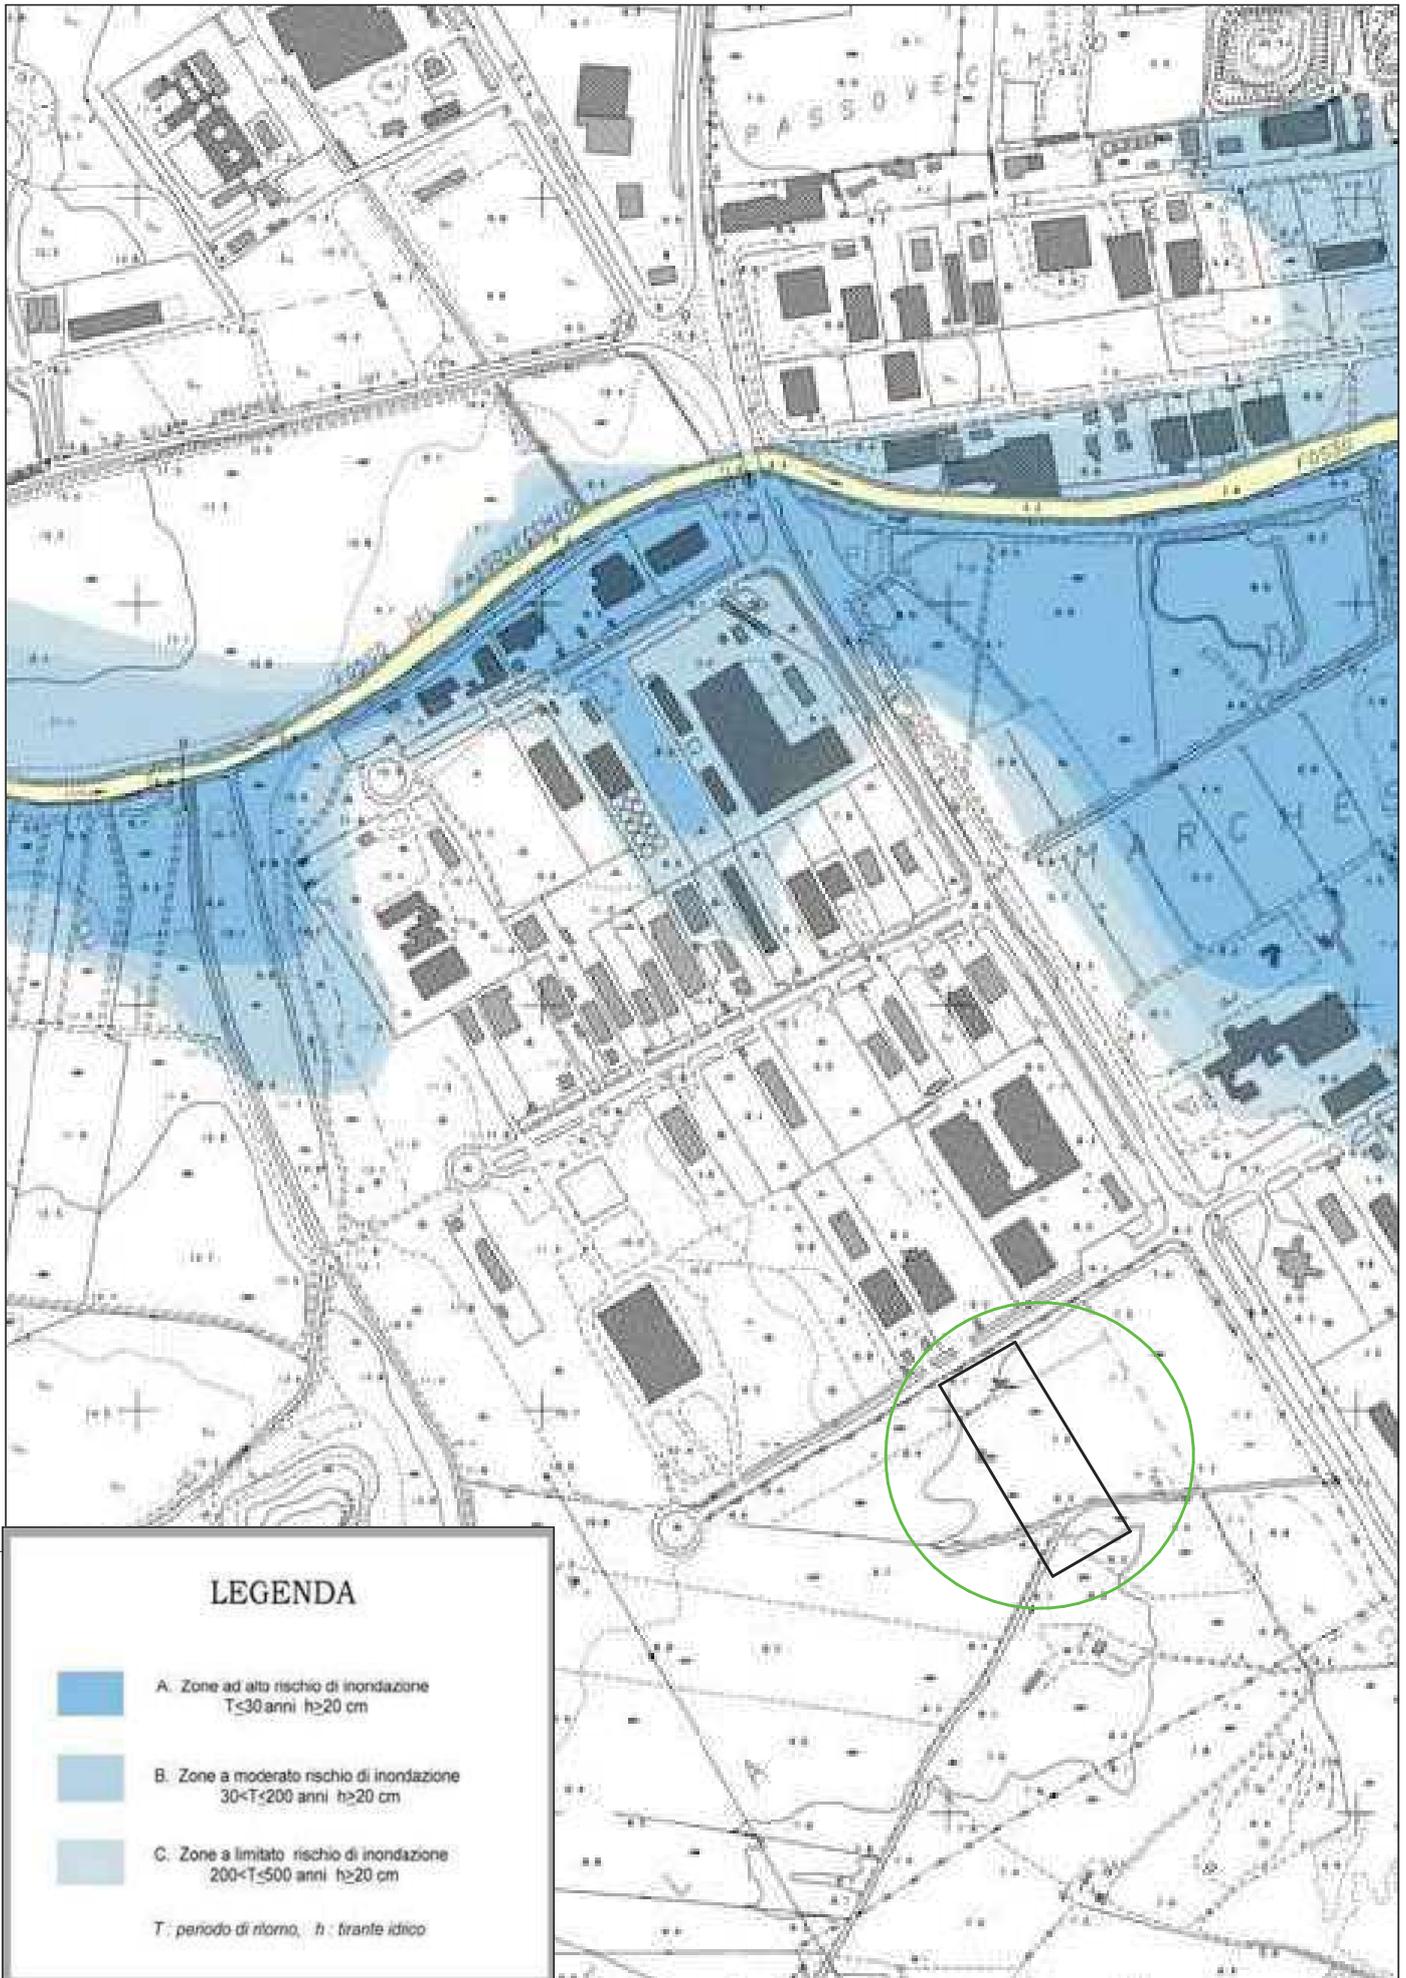


STRALCIO QTRP 1



STRALCIO QTRP 2



STRALCIO DIFESA DEL SUOLO

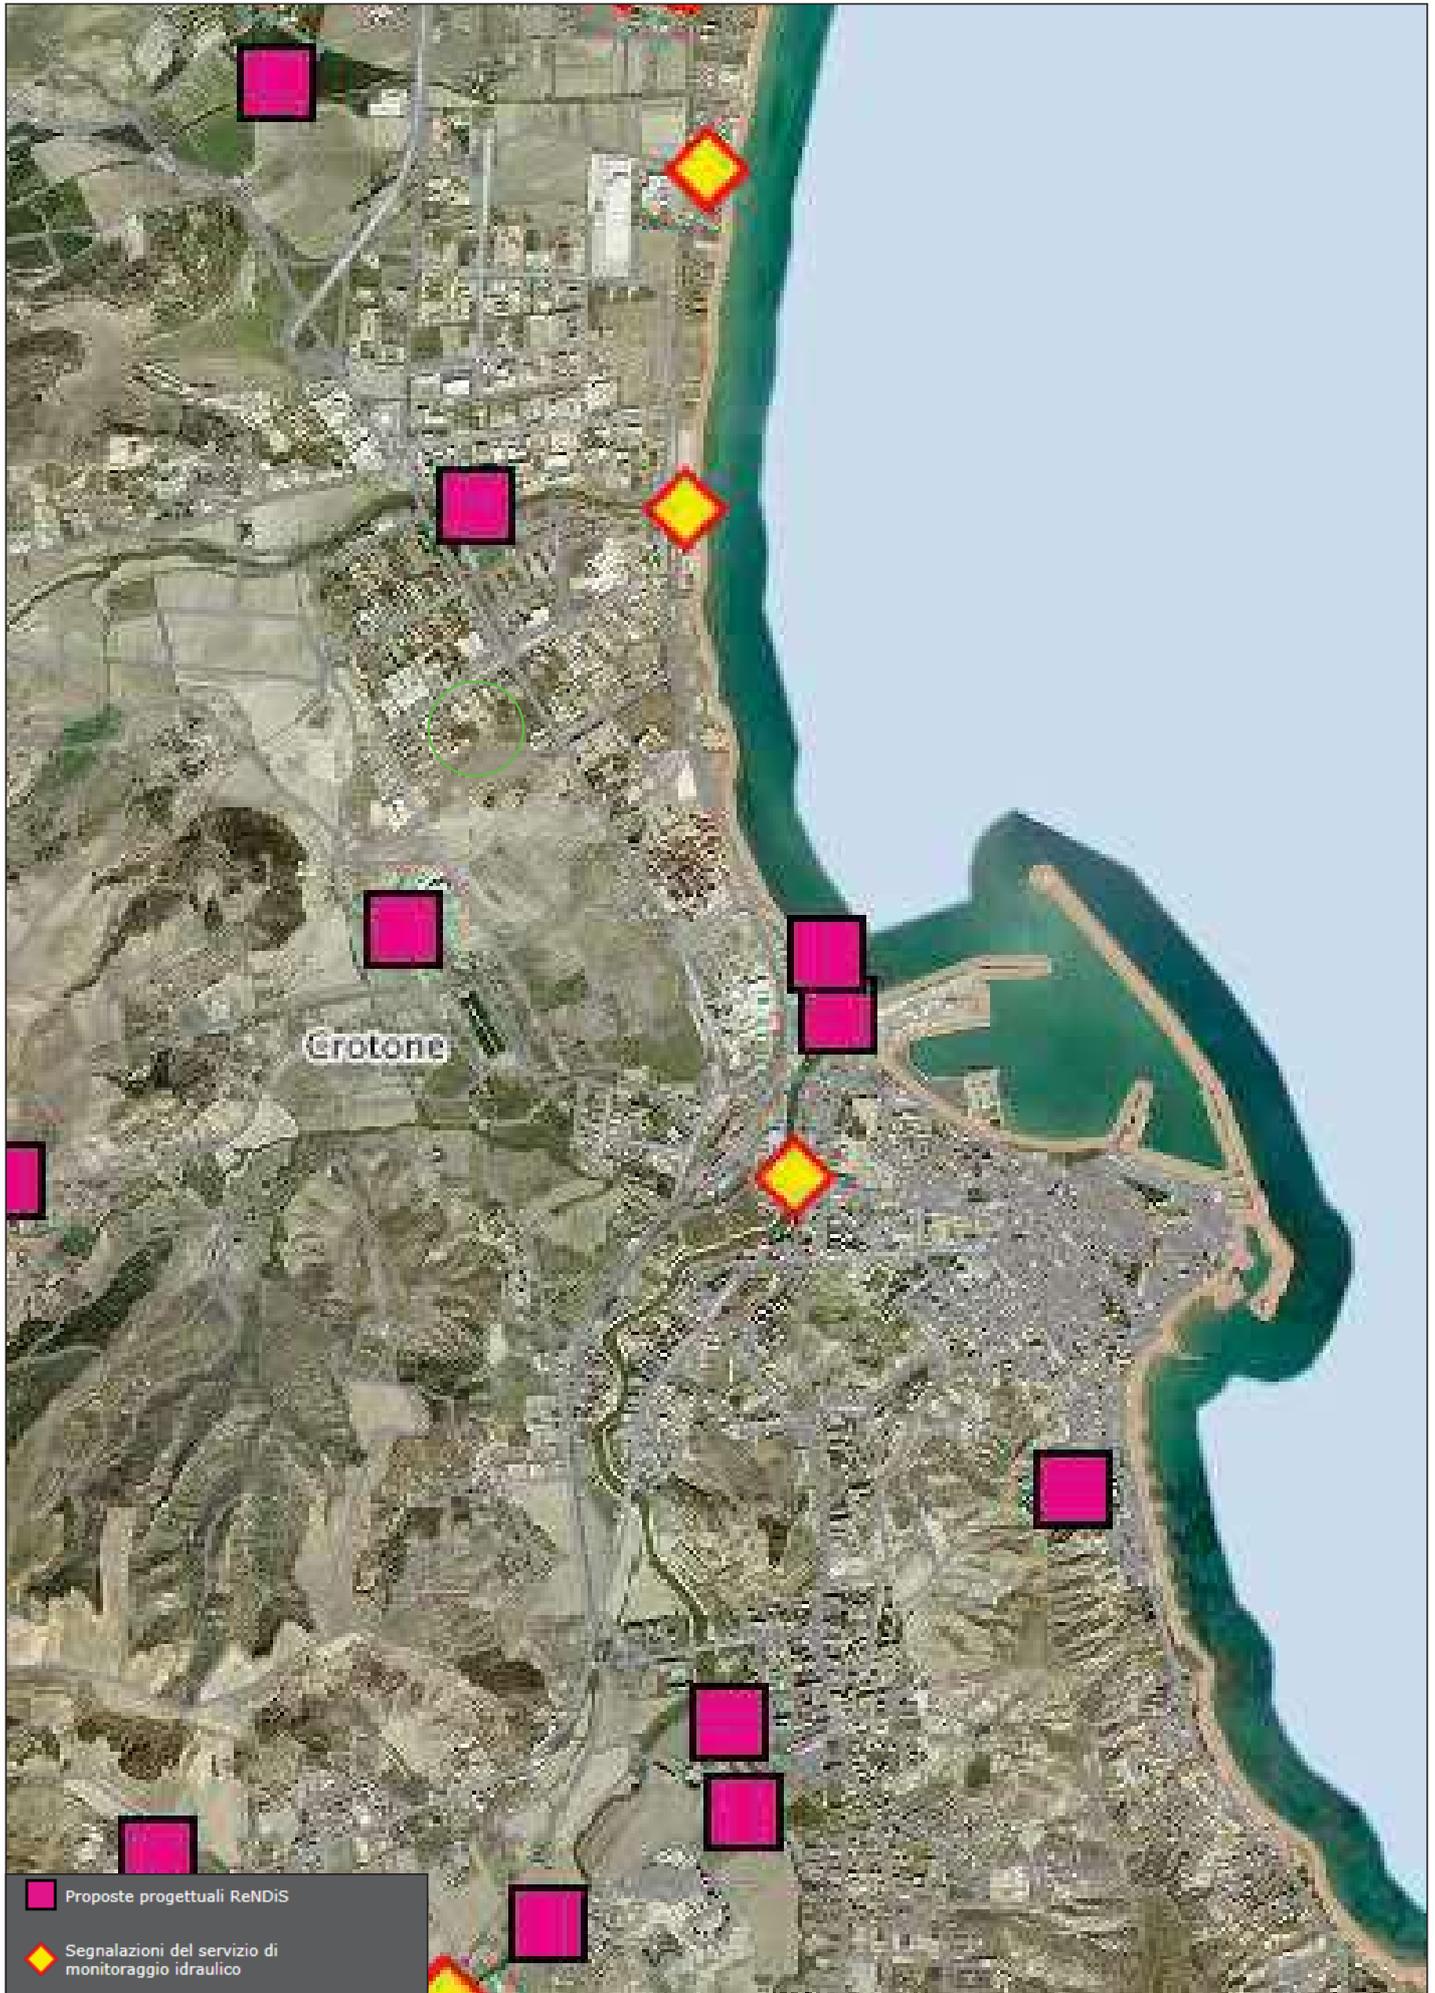


STRALCIO ANTINCENDIO BOSCHIVO






Regione: Calabria - Codice Sito: IT9320302 - Superficie: 70205ha


Denominazione: Marchesato e Fiume Neto

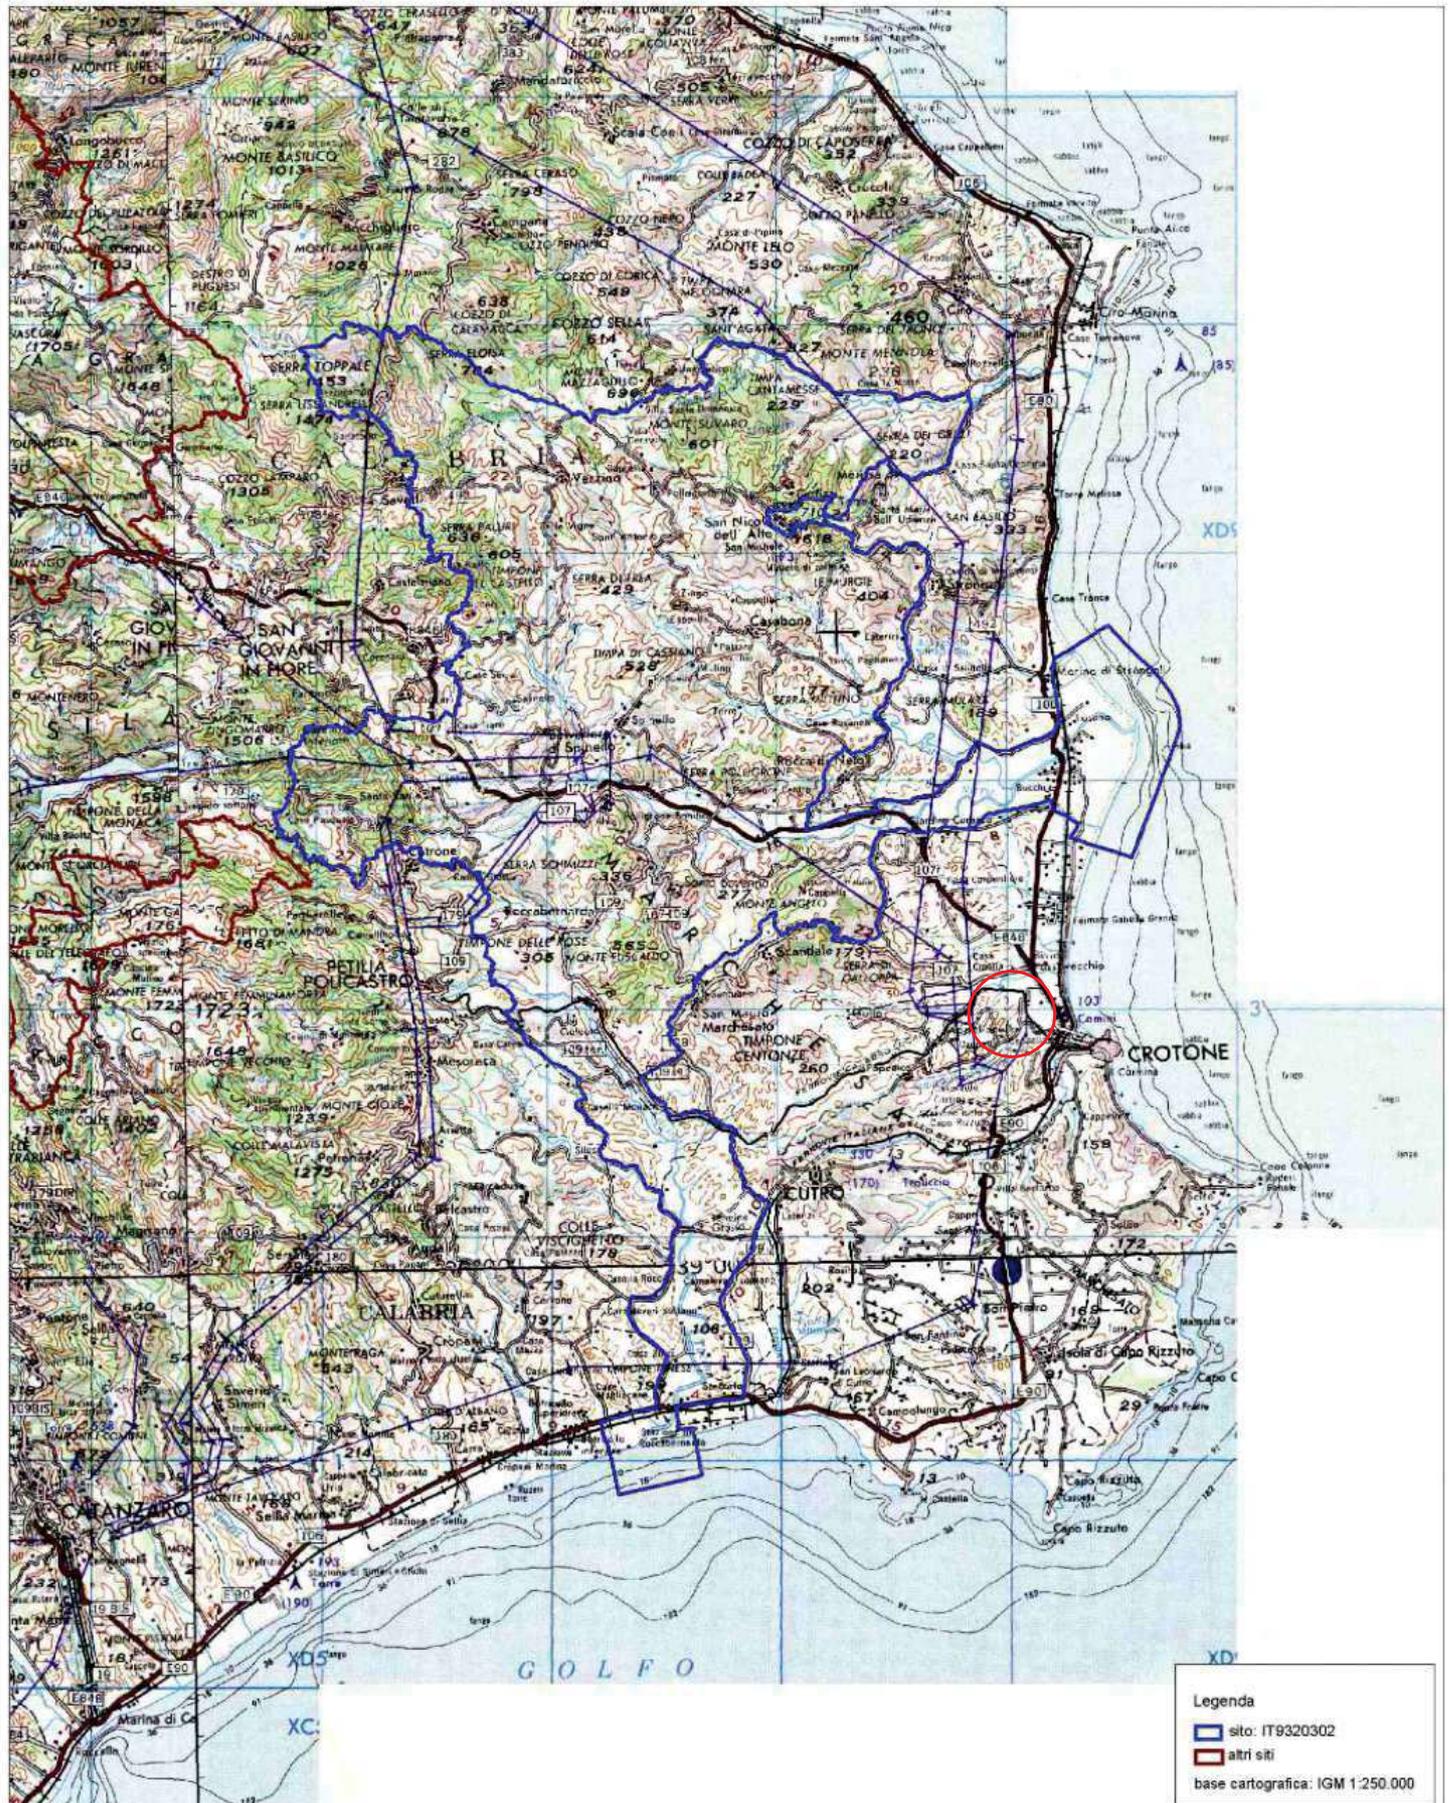


STRALCIO PLANIMETRICO NATURA 2000

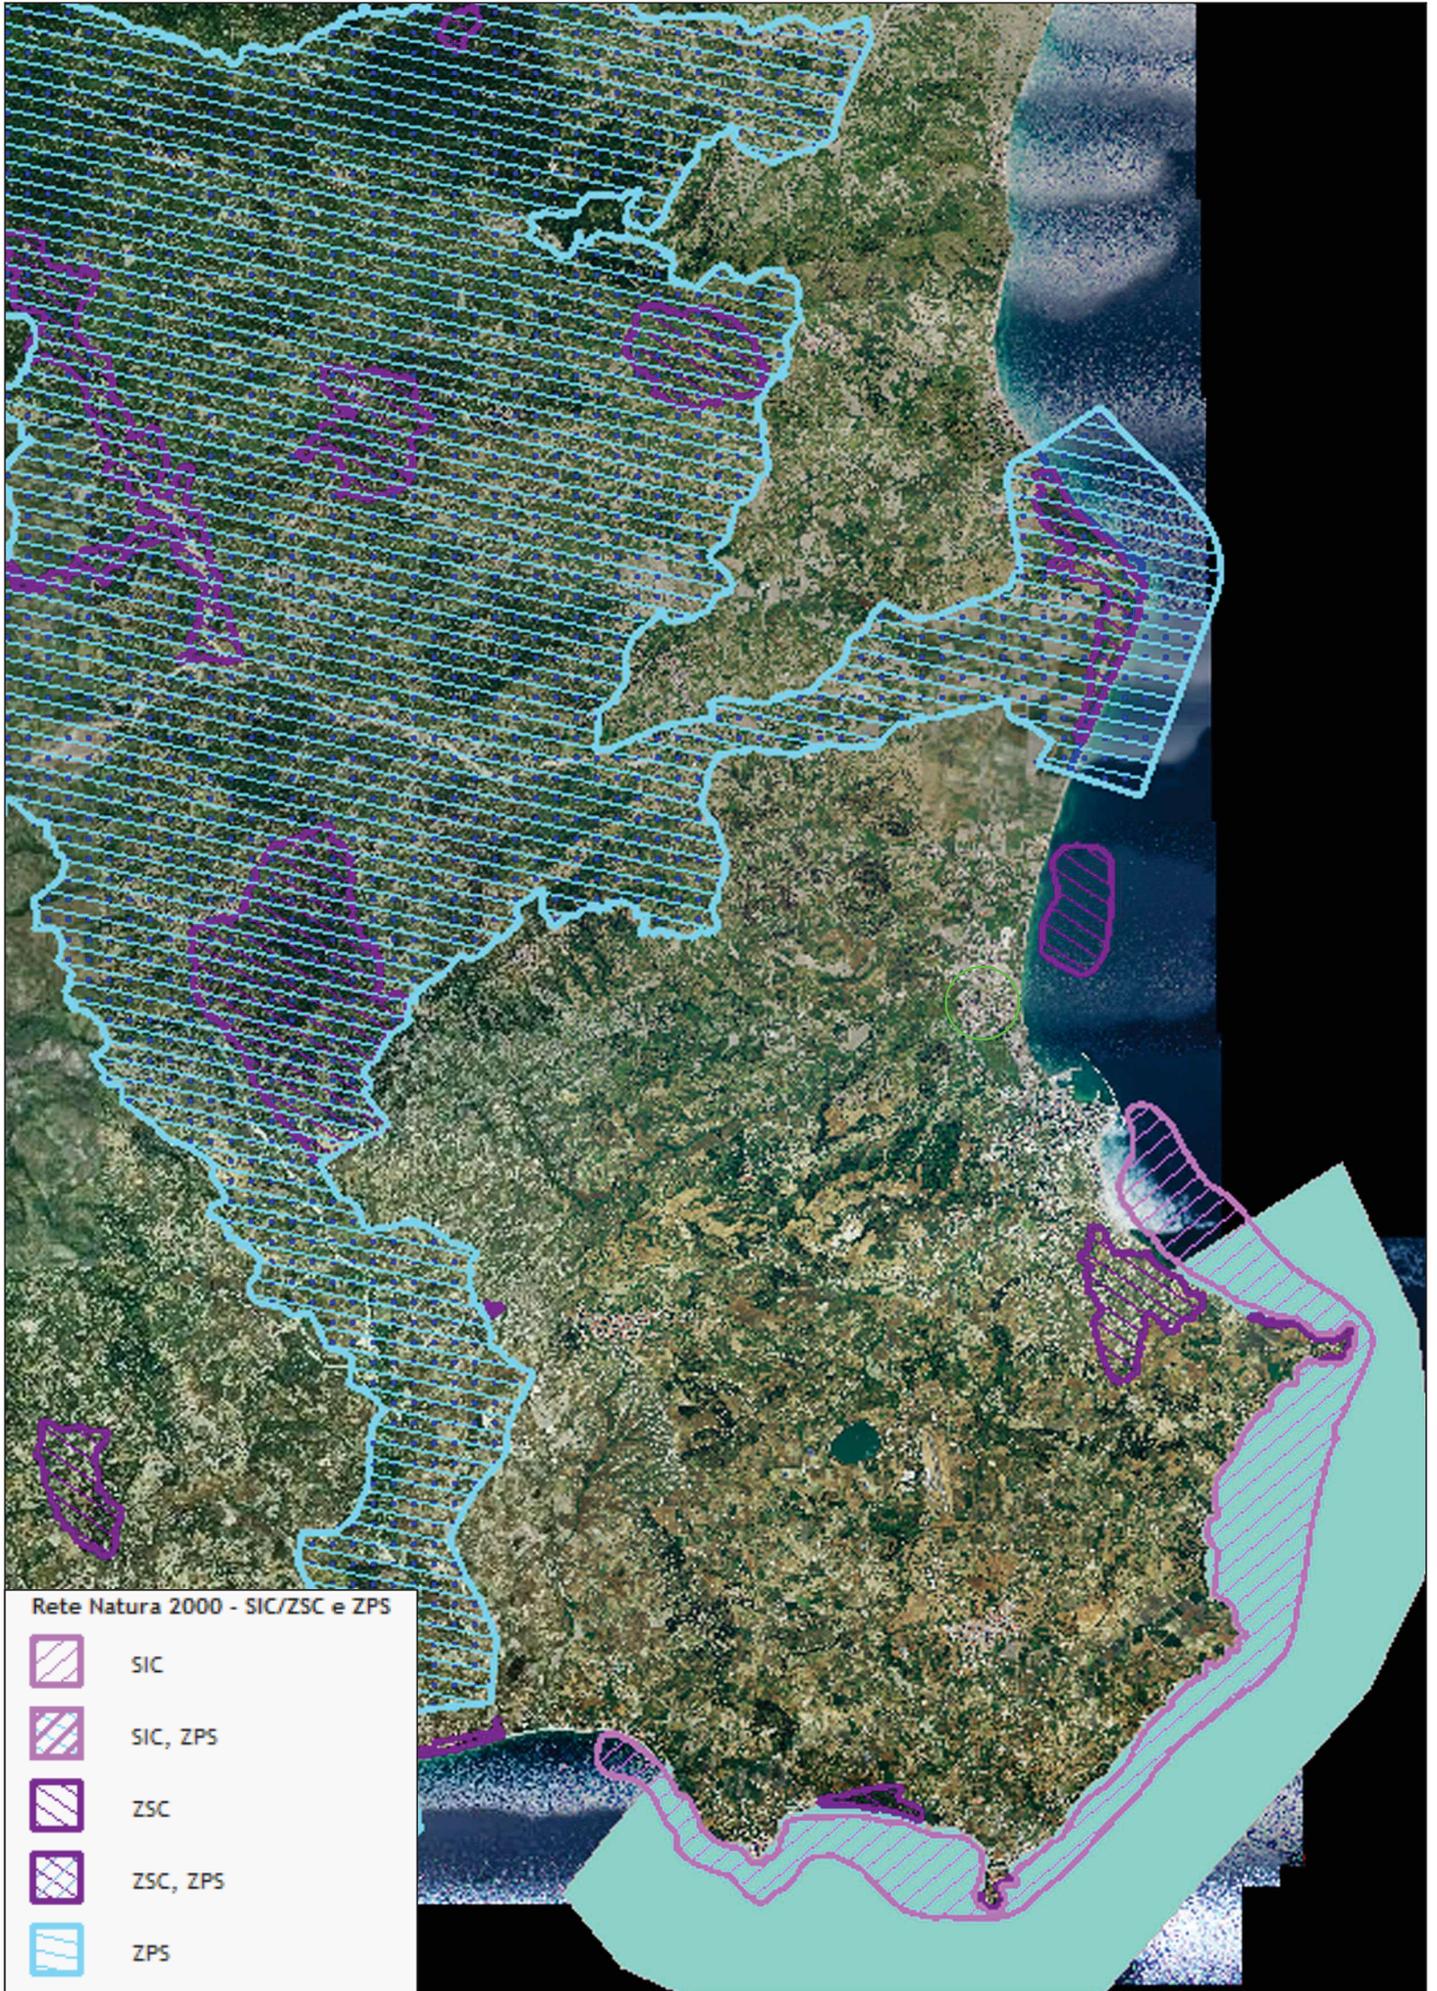


STRALCIO CARTA GEOLOGICA

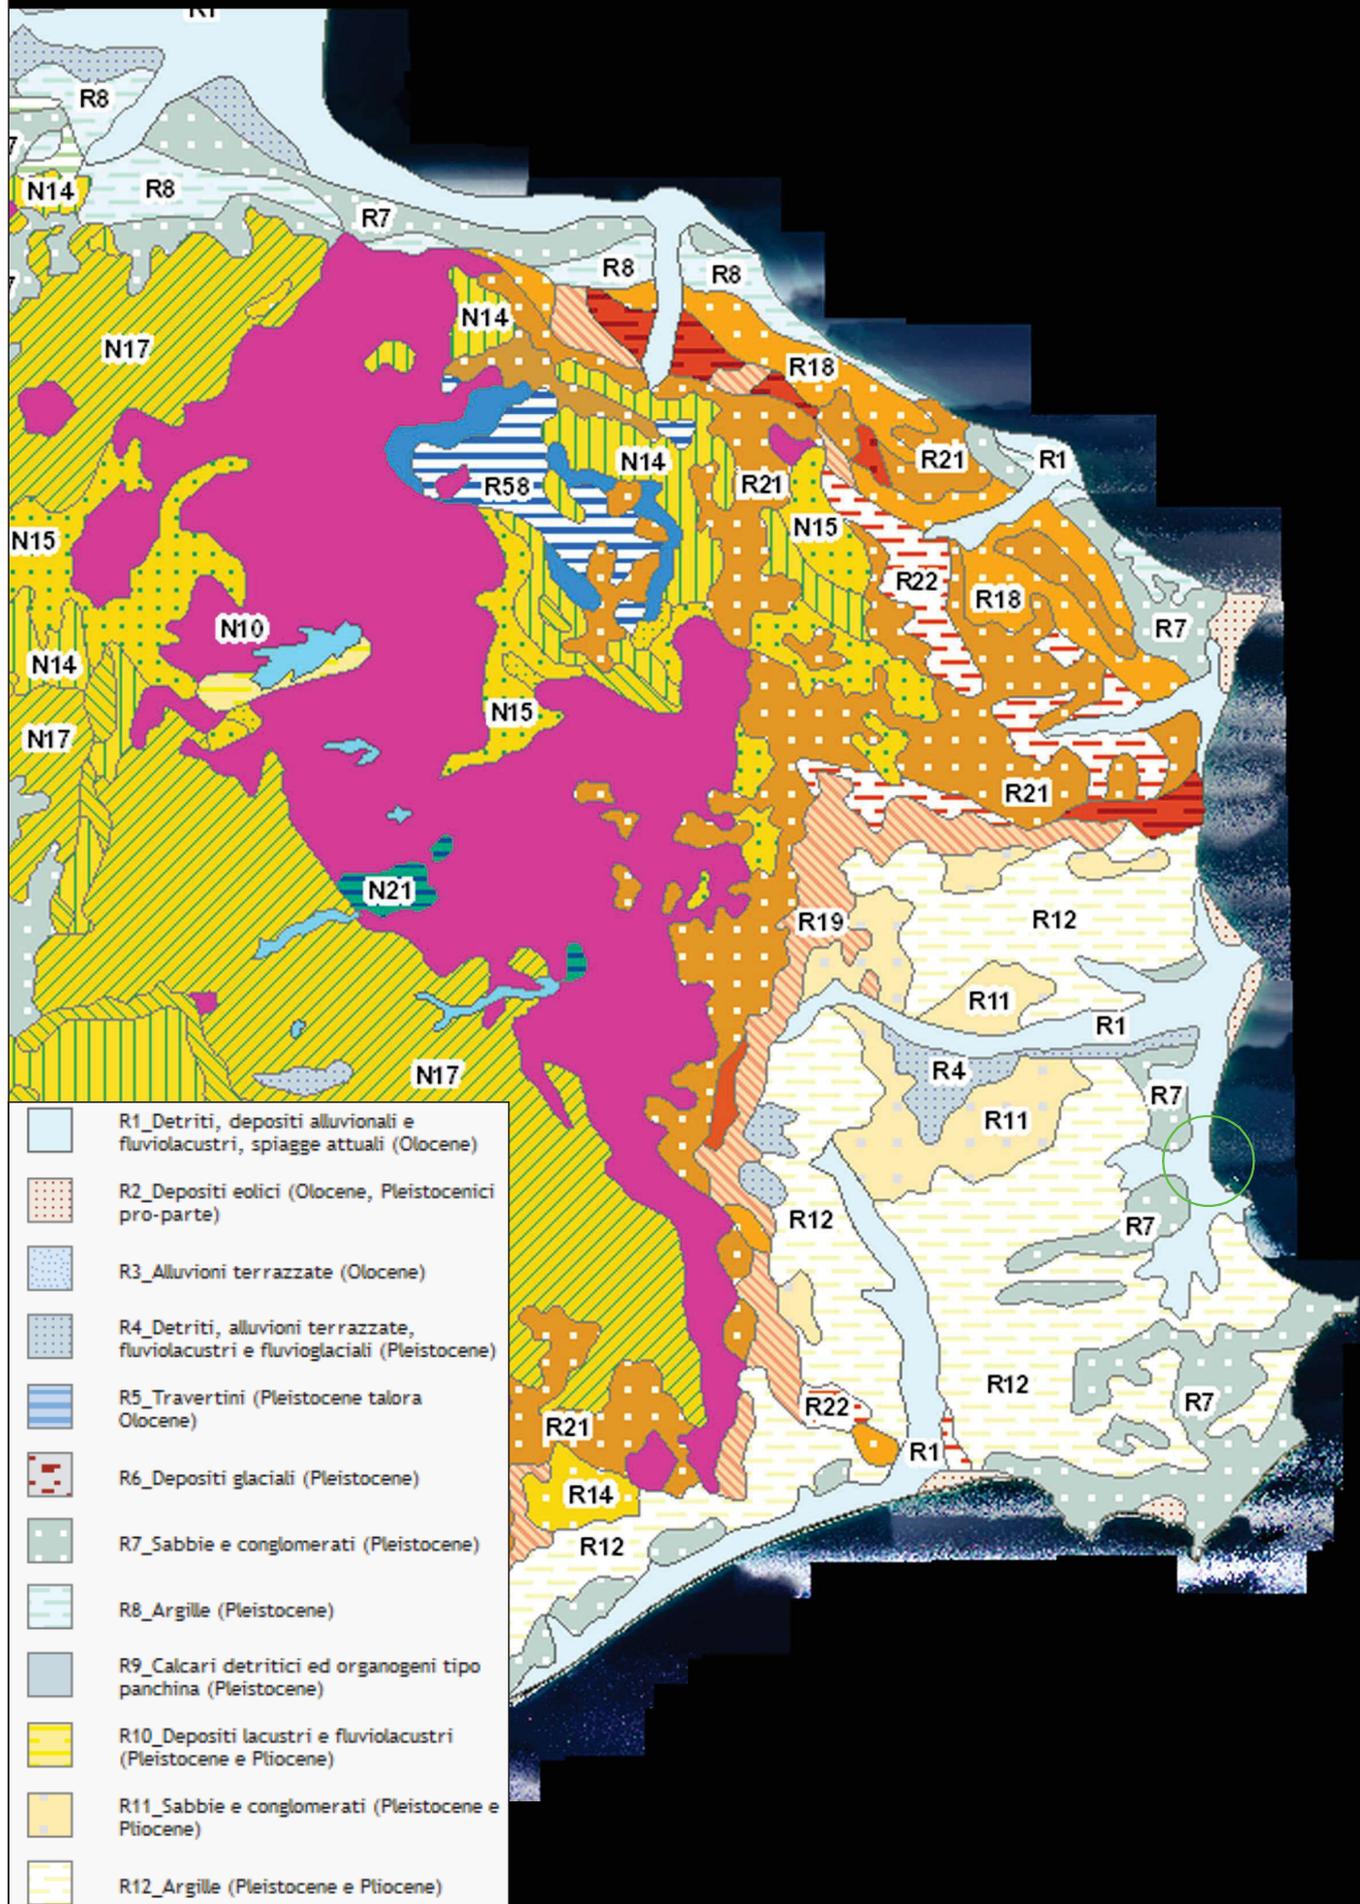


STRALCIO CARTA VINCOLO PAESAGGISTICO

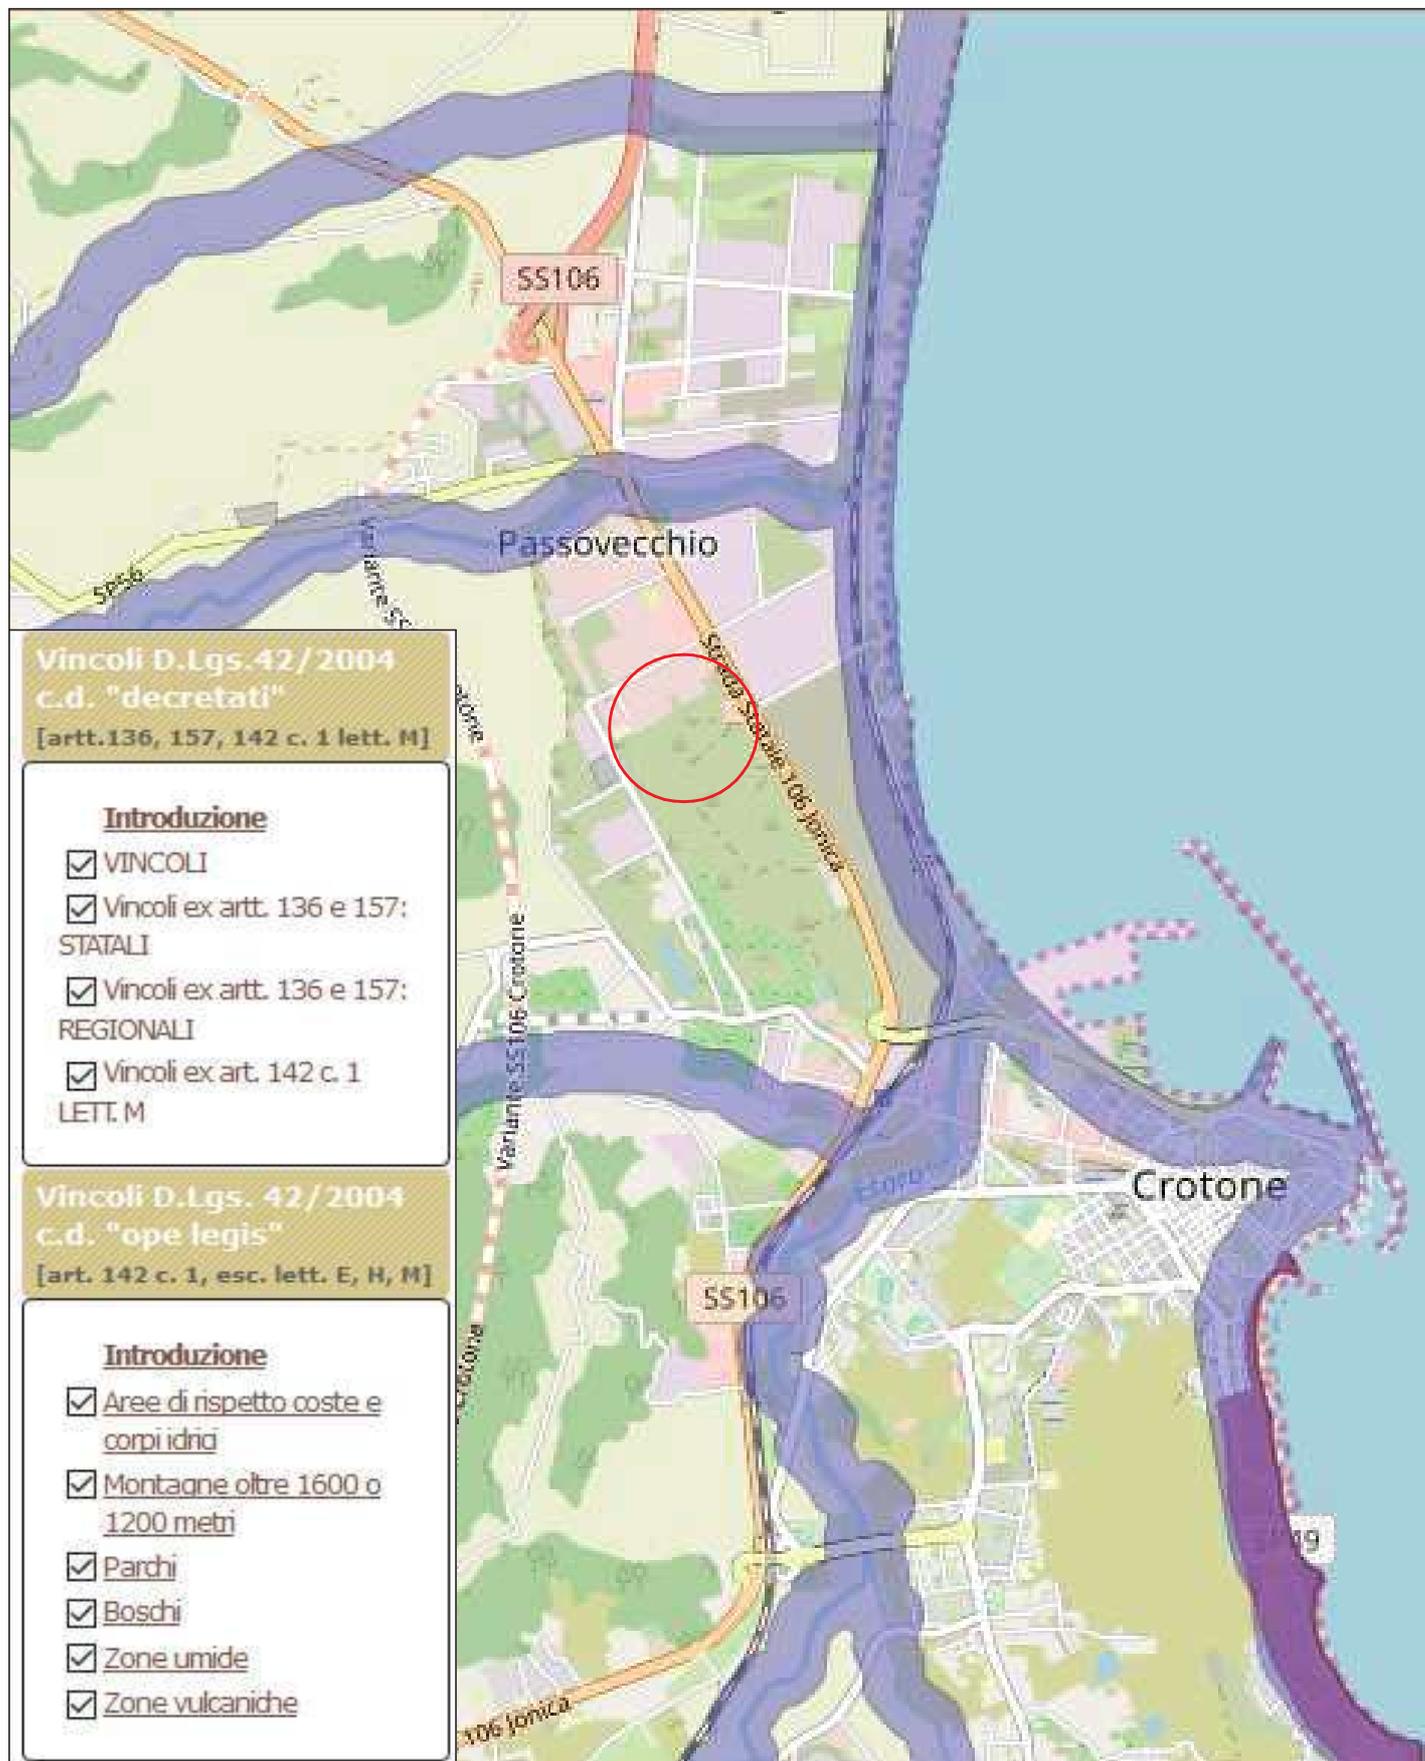


STRALCIO PLANIMETRIA PAI

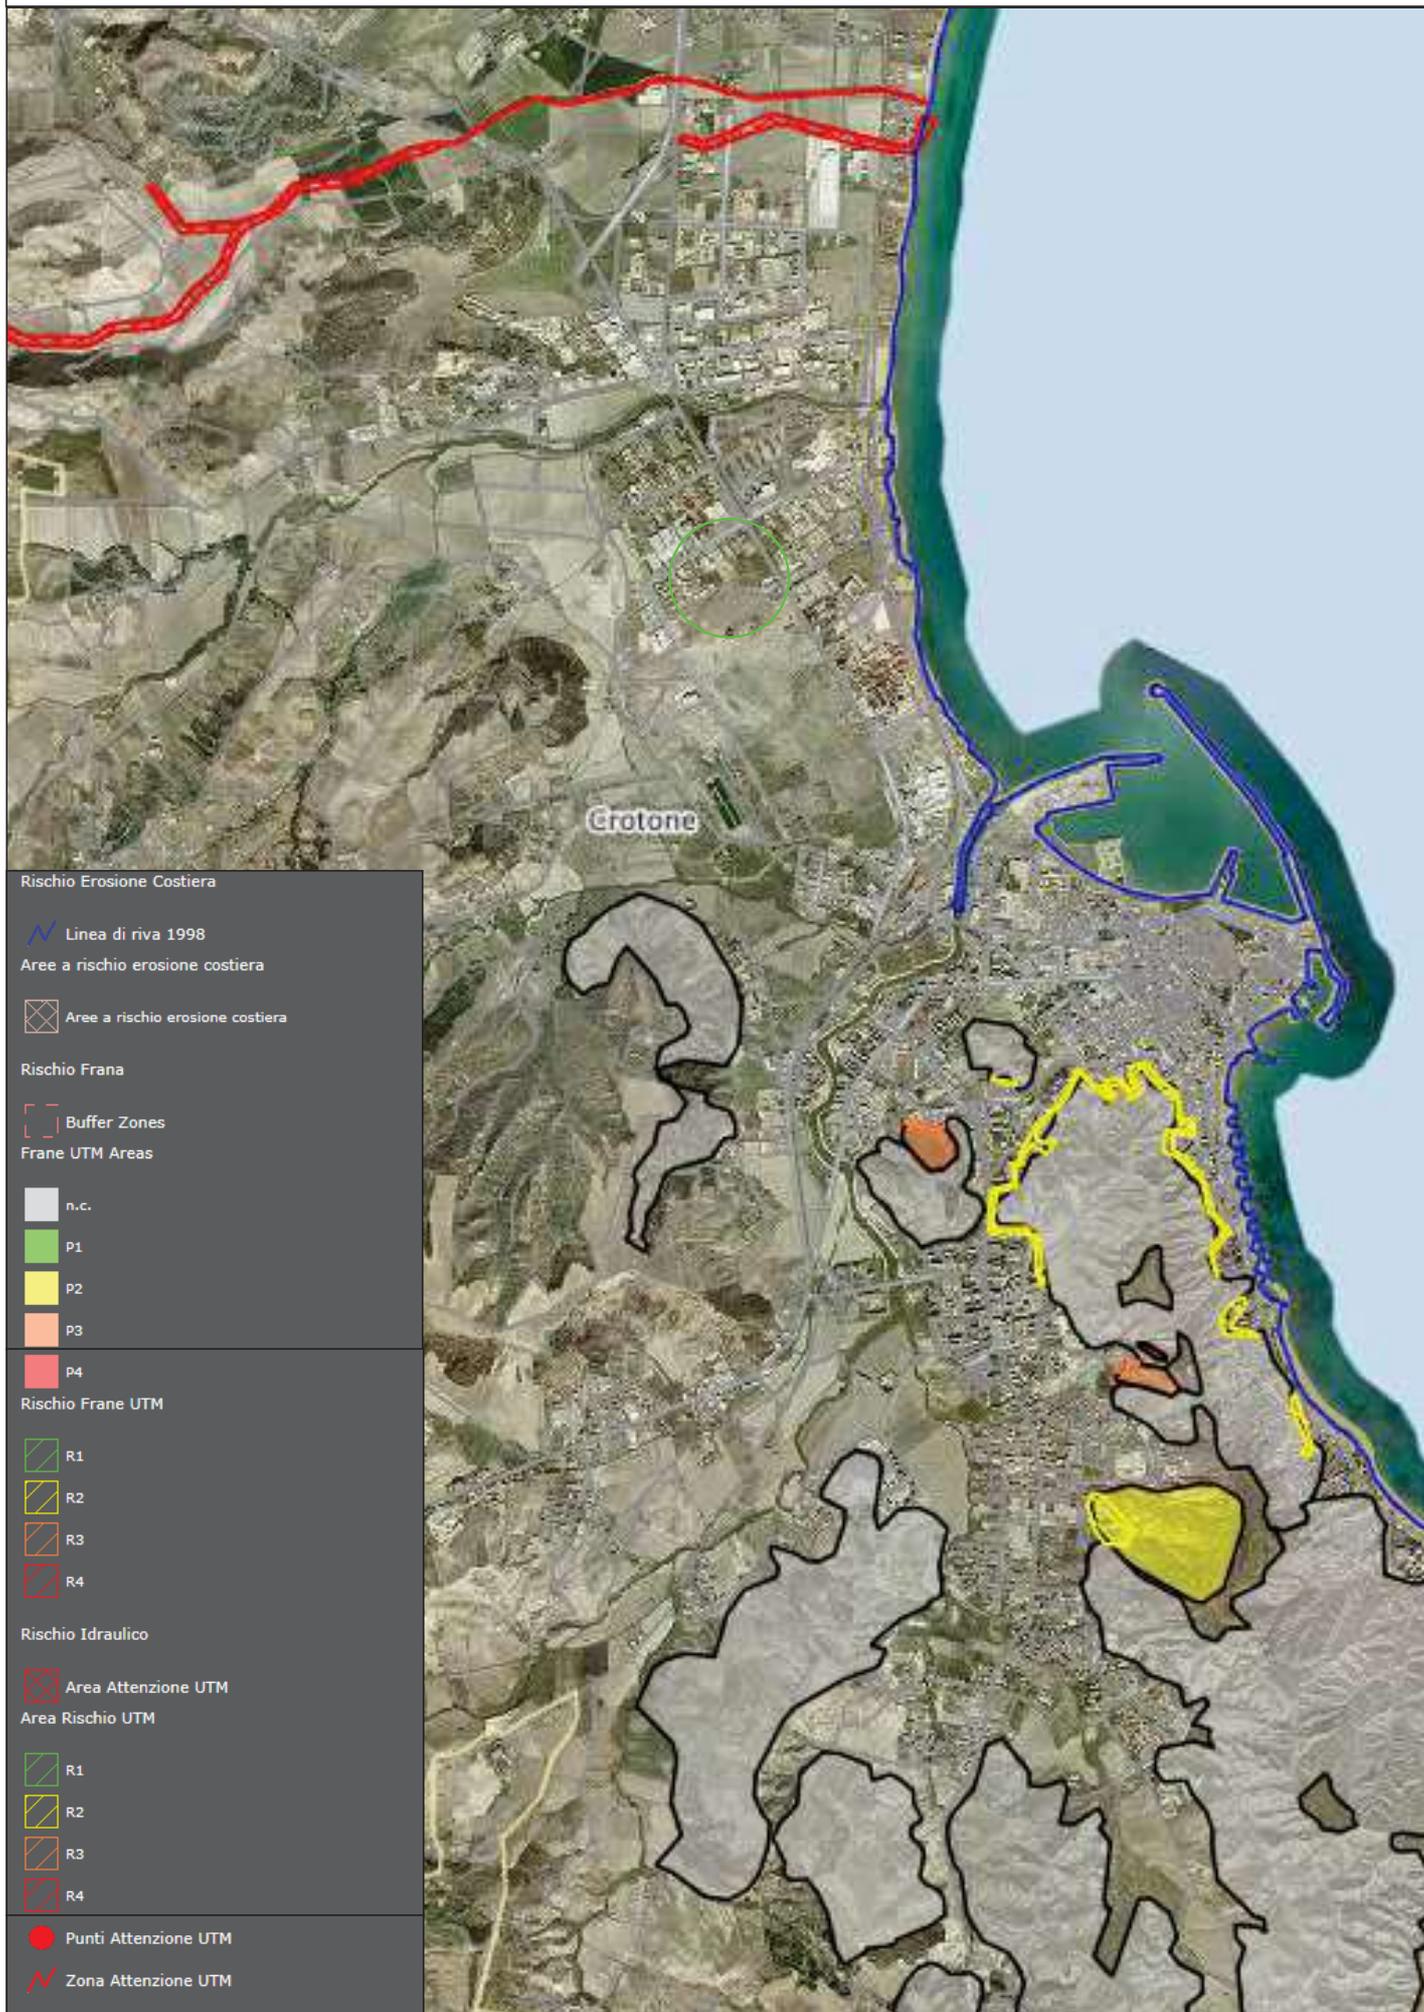

STRALCIO IDROGRAFIA

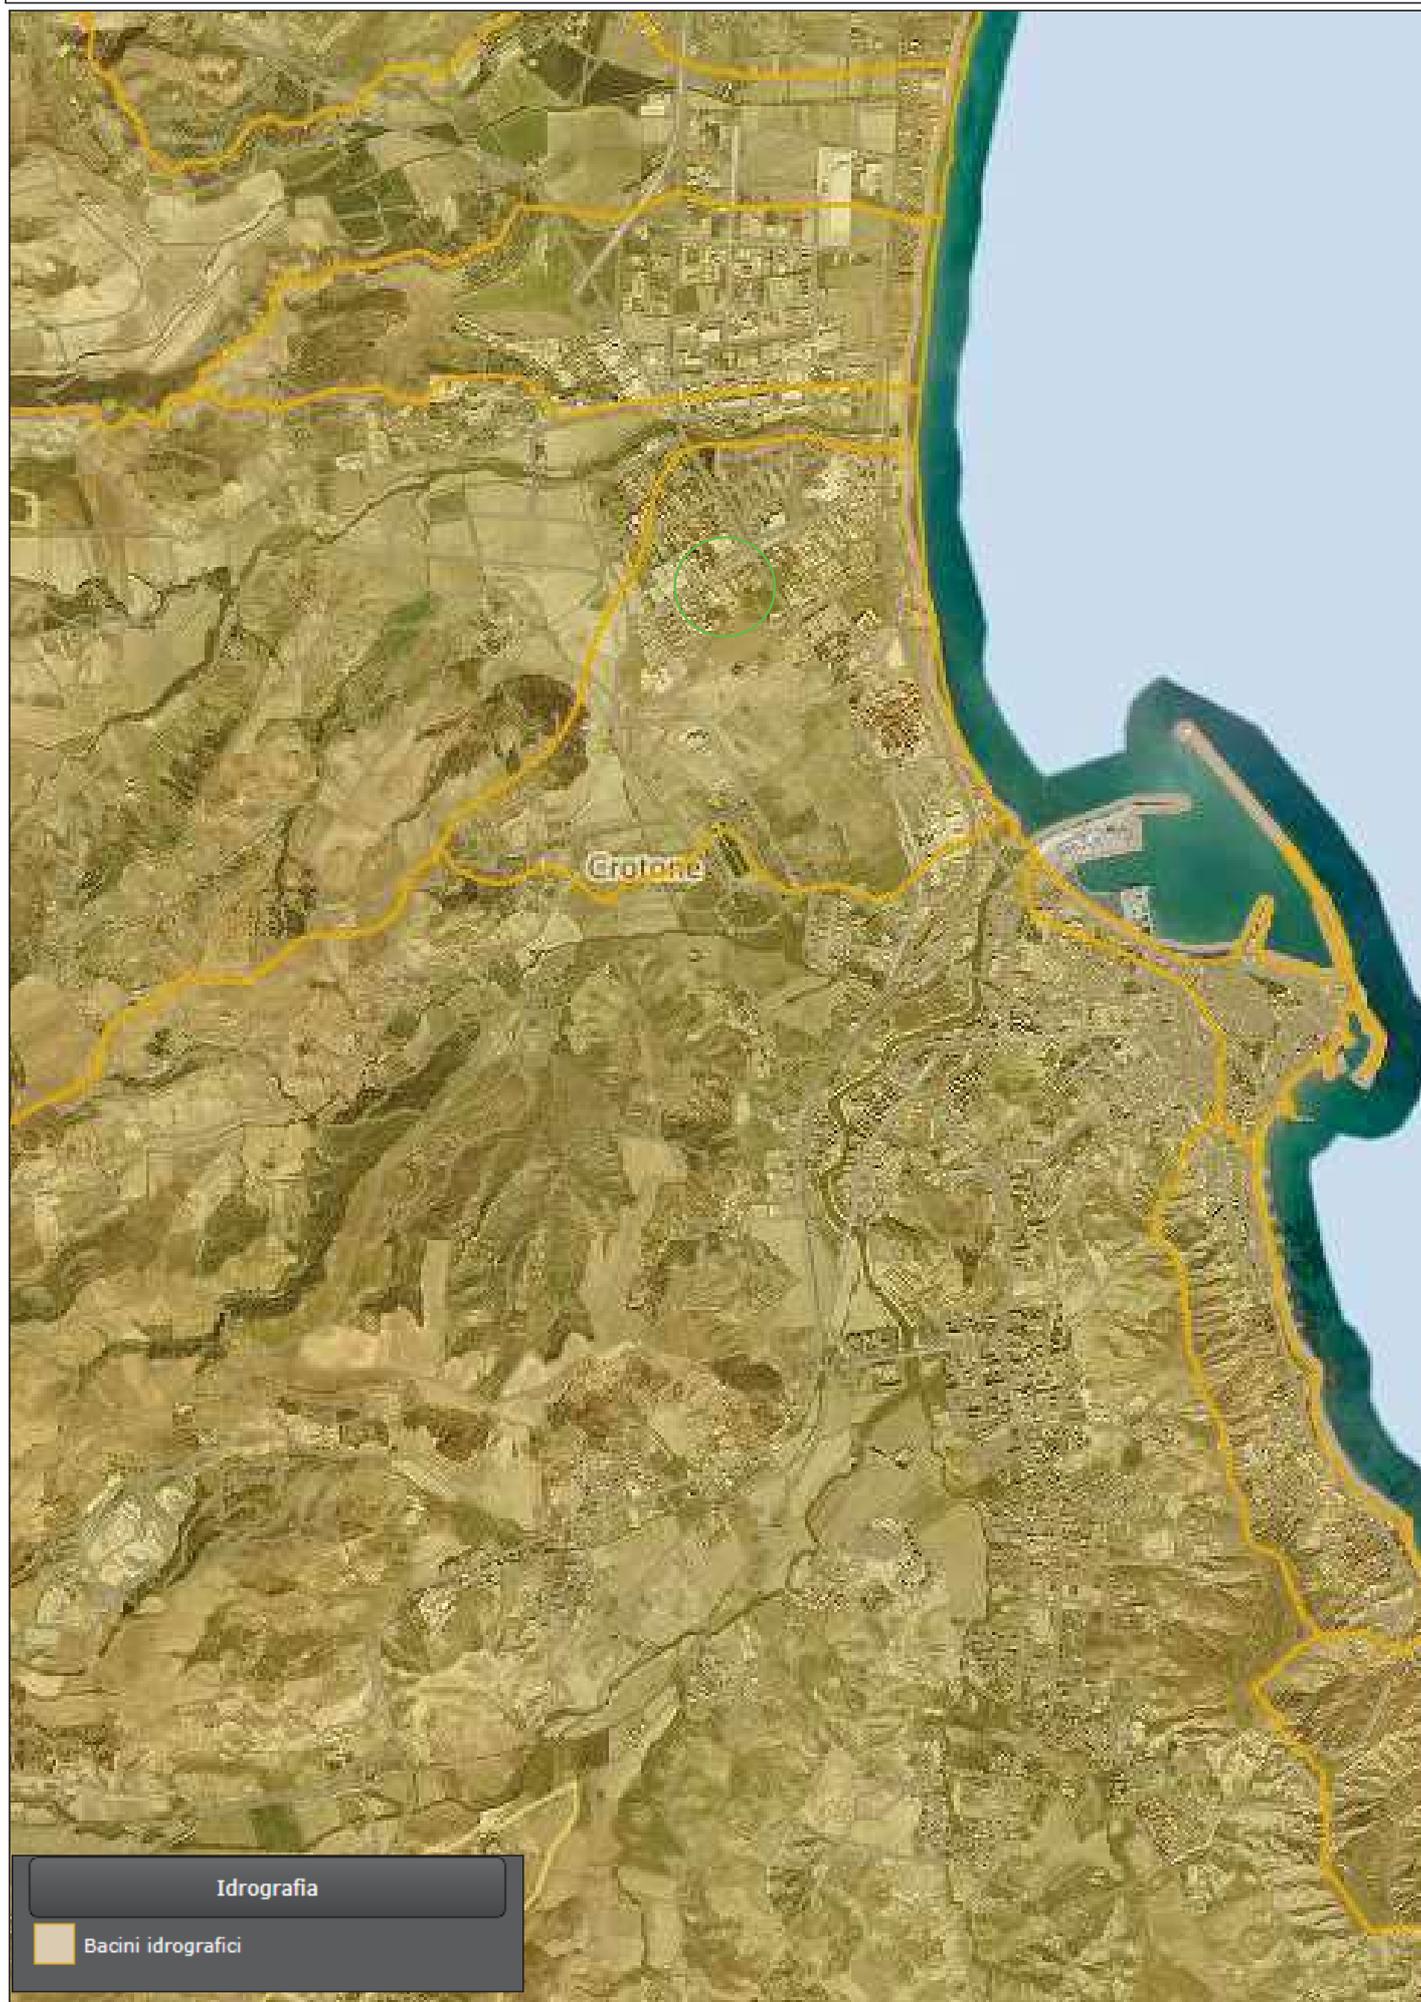

PIANO GESTIONE RISCHIO ALLUVIONI

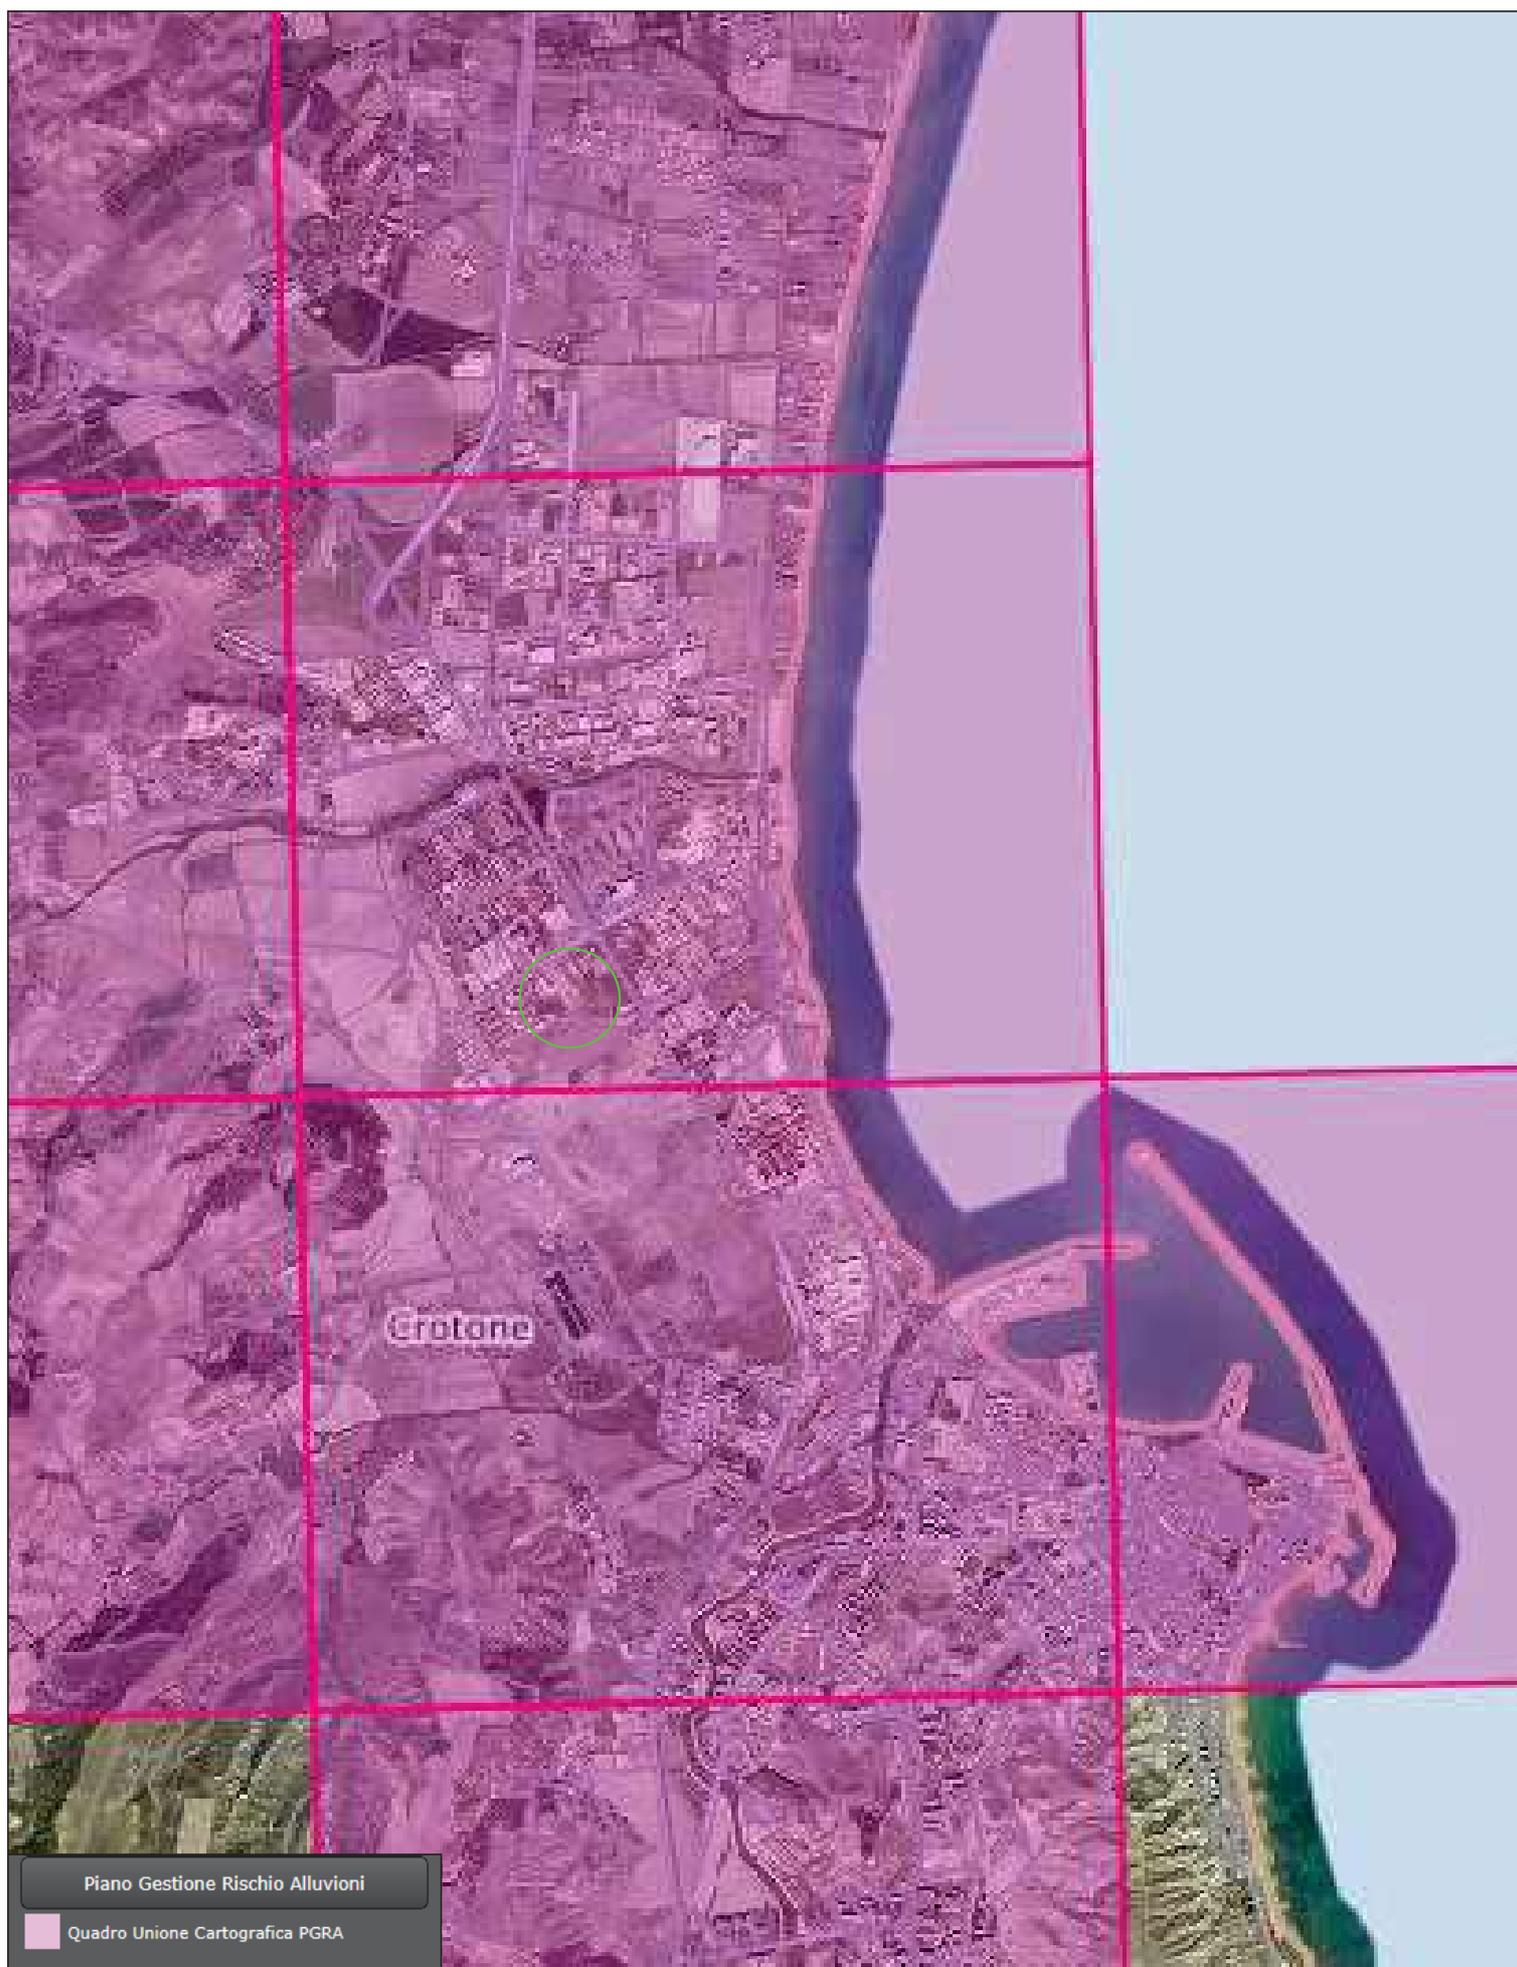


Piano Gestione Rischio Alluvioni

Quadro Unione Cartografica PGRA


STRALCIO PIANO EROSIONE COSTIERA



STRALCIO PIANO PROTEZIONE CIVILE

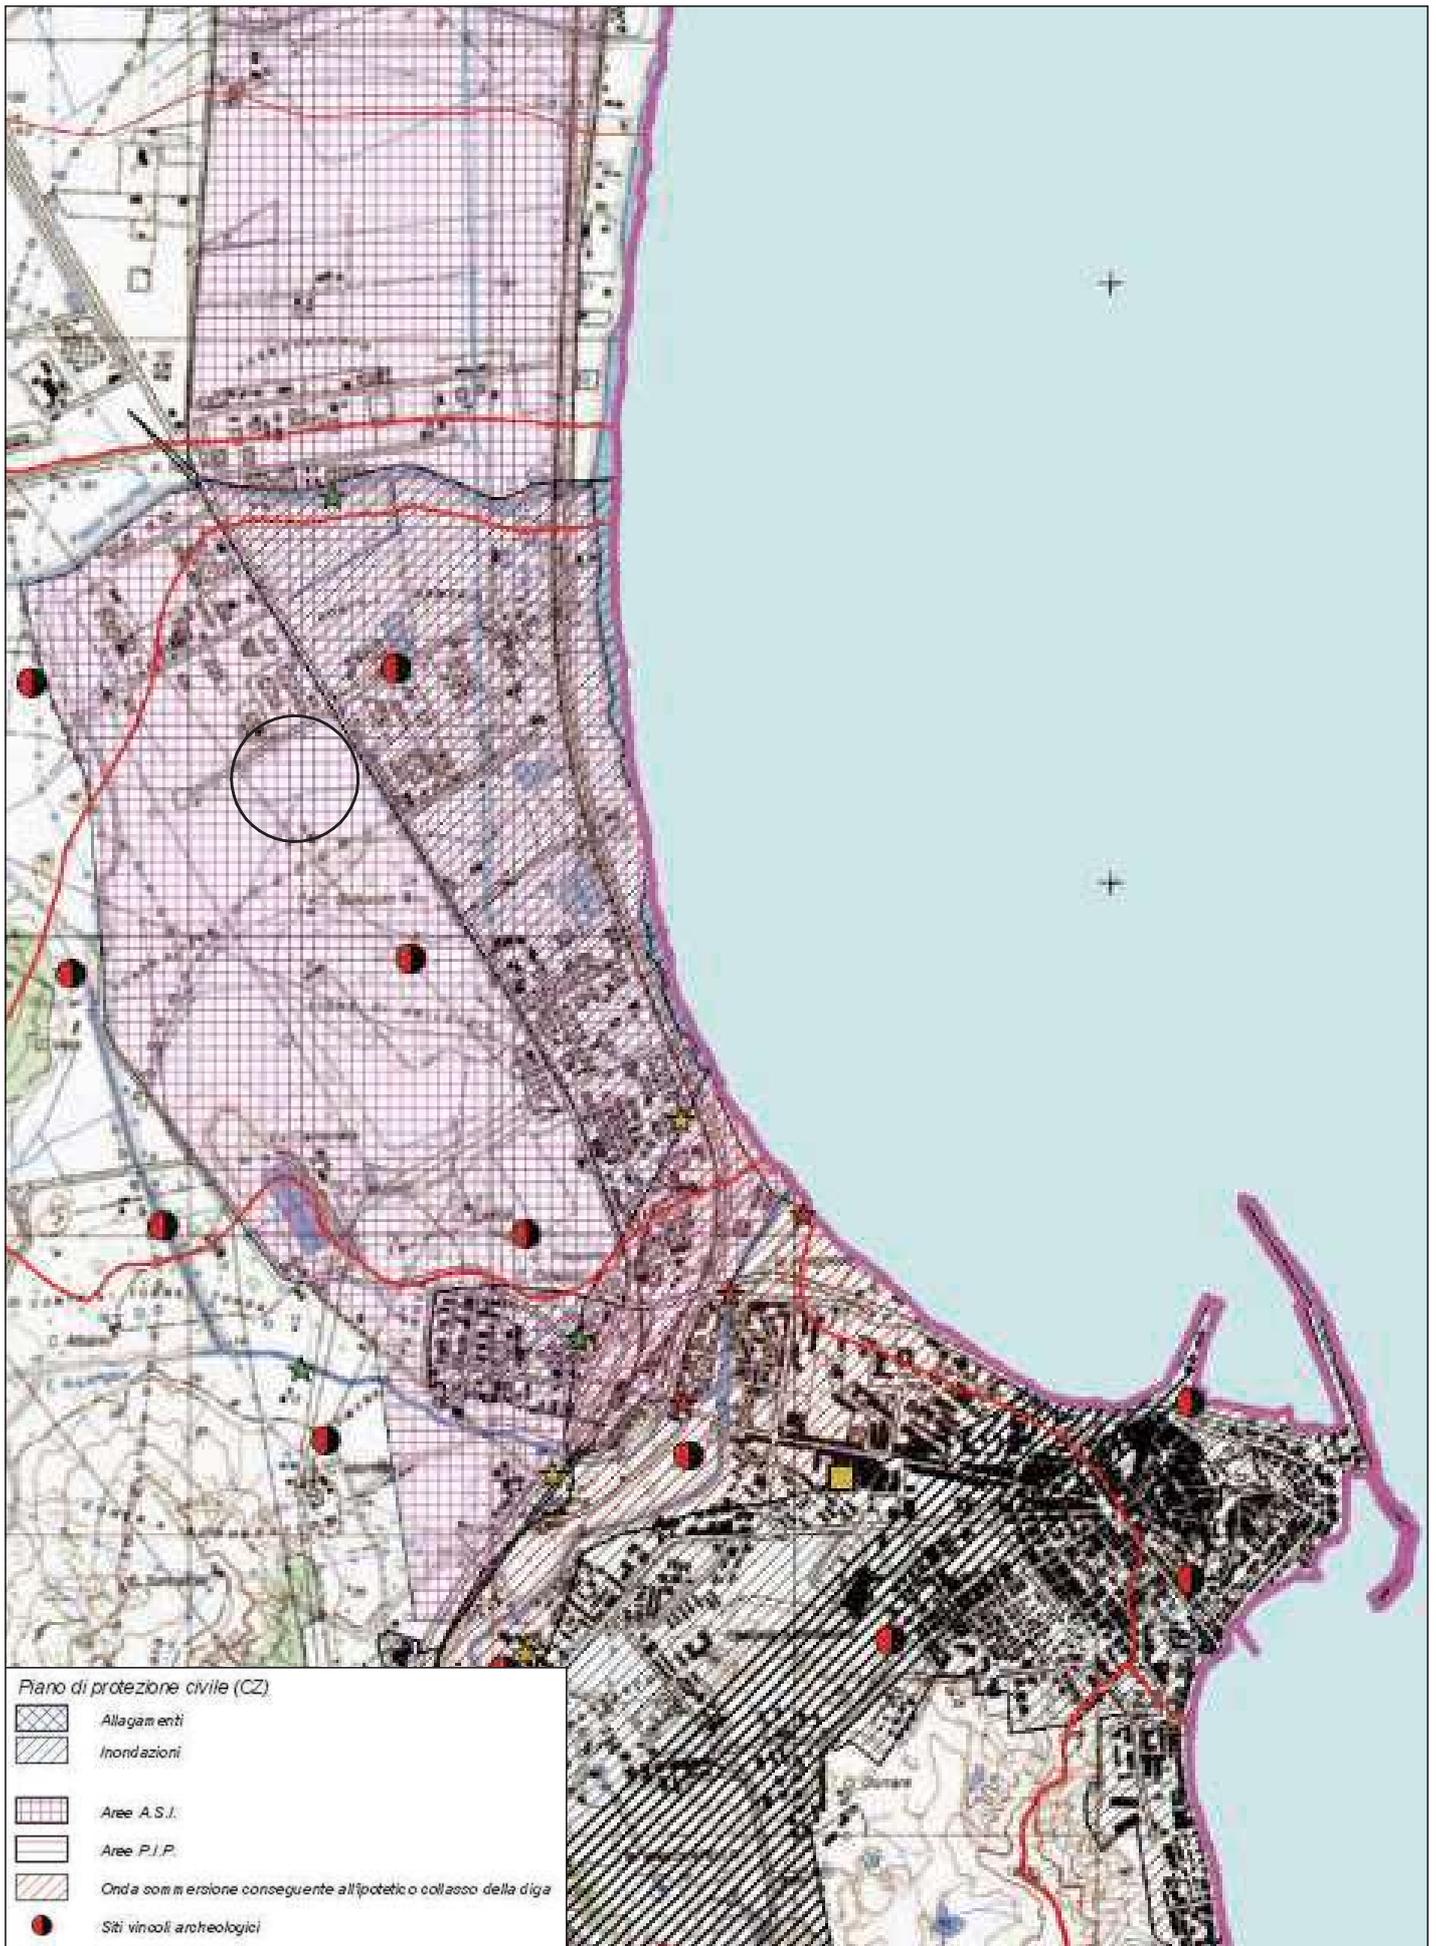

STRALCIO PAI 2024 CARTA PERICOLOSITA' IDRAULICA

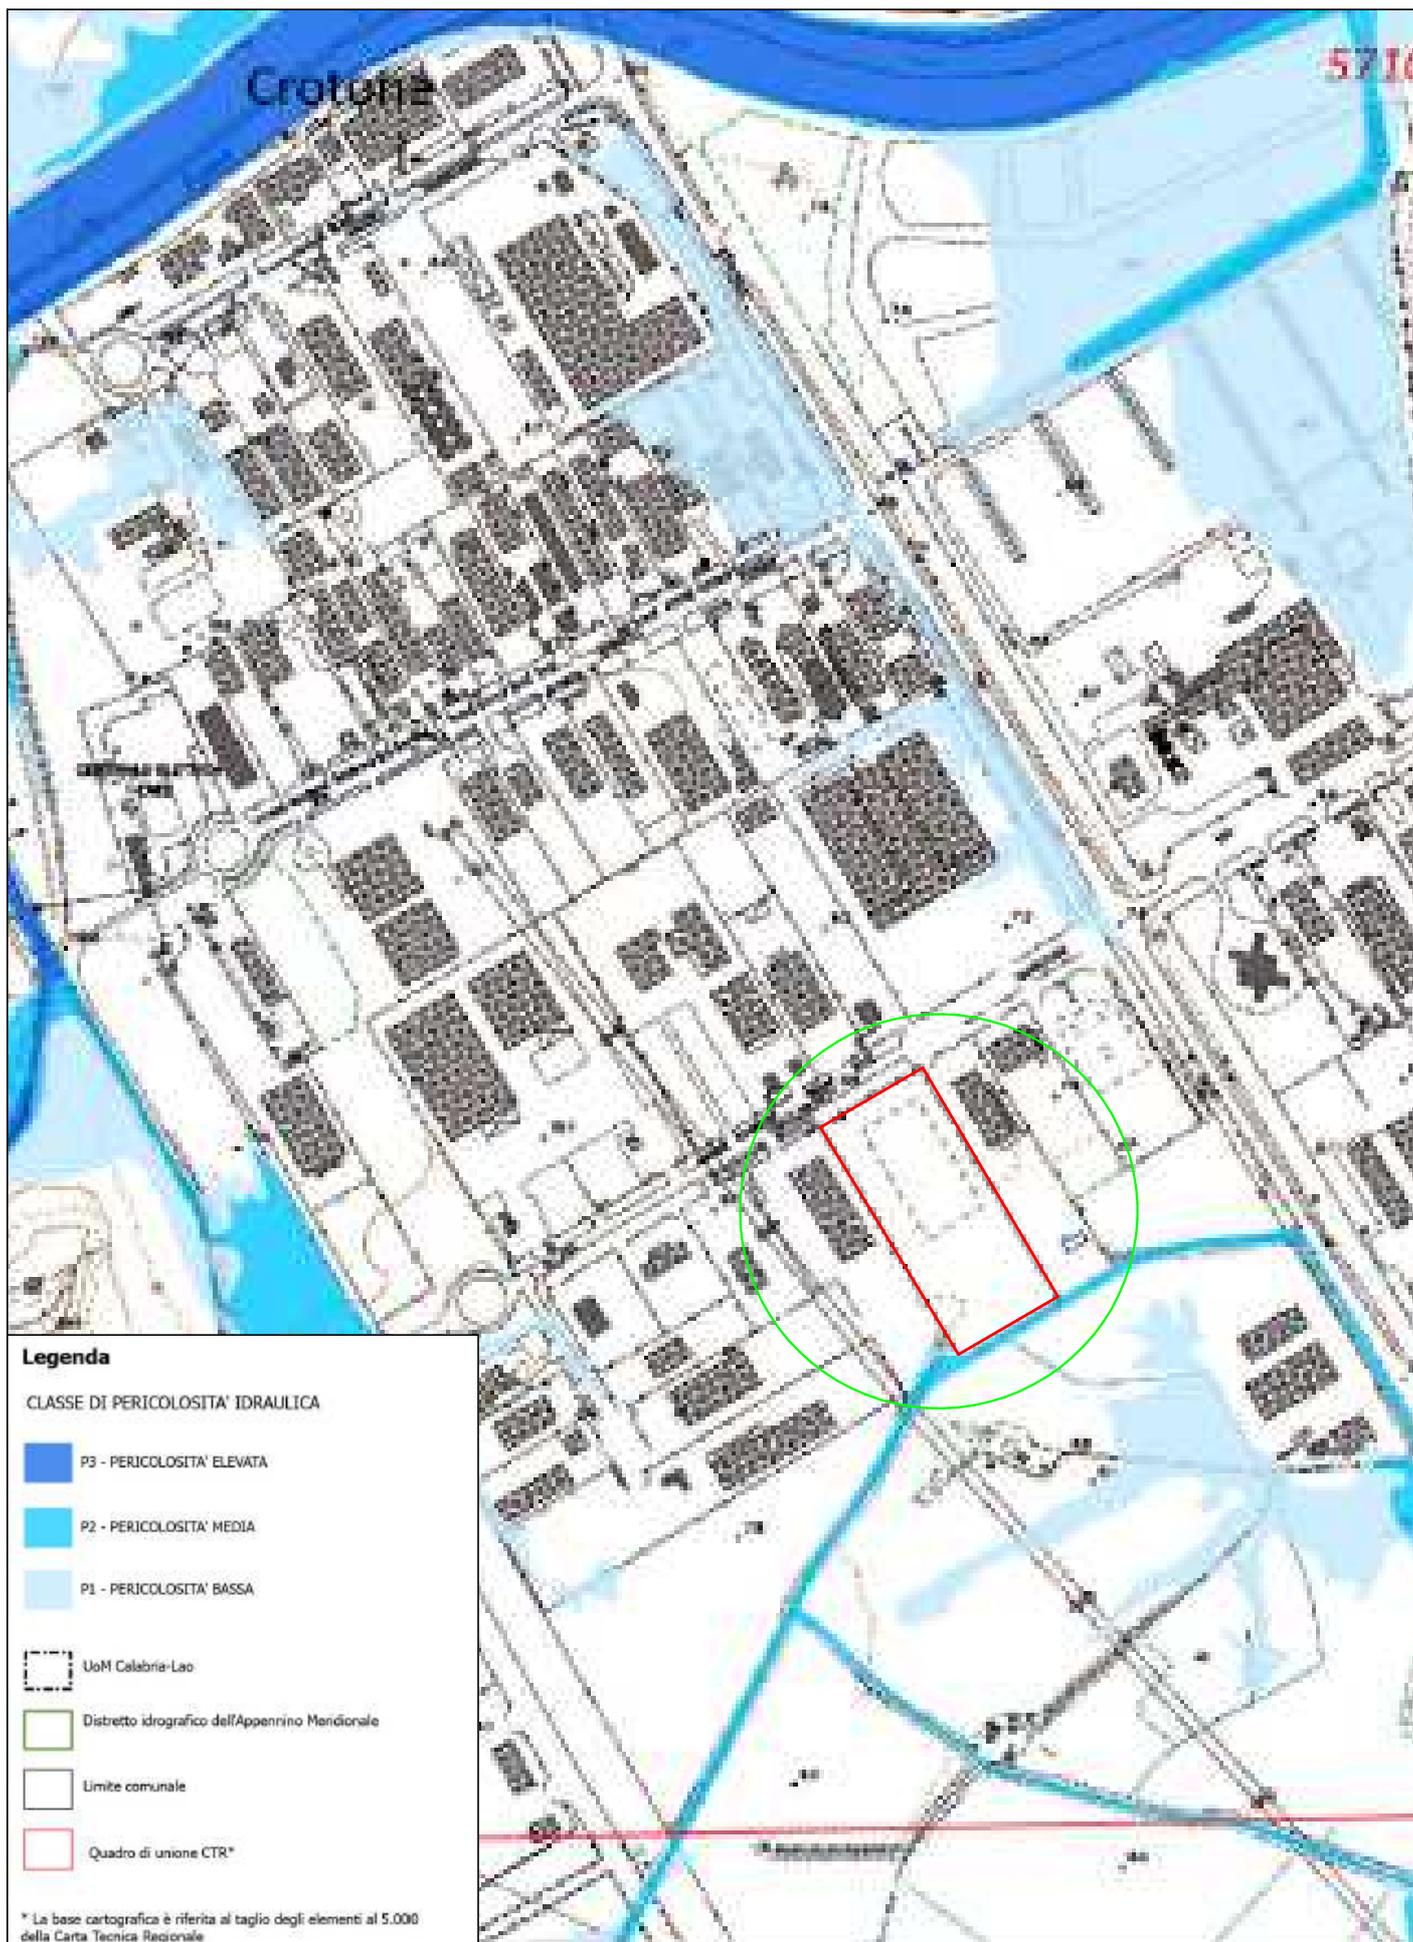

STRALCIO PAI 2024 CARTA RISCHIO IDRAULICO

