

# PLANIMETRIA

## LEGENDA

- CADITOIA
- - - LINEA ACQUE METEORICHE
- - - LINEA ACQUE DILAVAMENTO TETTO
- LINEA ACQUE NERE
- POZZETTO ISPEZIONABILE
- - - TUBAZIONE ACQUA
- DEFLUSSO ACQUE METEORICHE
- ⊙ EMISSIONI DIFFUSE MEZZI MECCANICI IN MOVIMENTO
- ⊙ EMISSIONI PUNTUALE (CAMINO SISTEMA DI ASPIRAZIONE)

COMUNE DI CROTONE  
Provincia di CROTONE

PROVVEDIMENTO AMBIENTALE UNICO REGIONALE  
AI SENSI DELL'ART. 27 BIS DEL D.LGS 152/2006 e ss.mm.ii.  
"CENTRO DI TRATTAMENTO E RECUPERO DI METALLI  
FERROSI E NON FERROSI"  
DELLA DITTA "ROCCA MARIA S.R.L."  
VIA A. AVOGADRO LOC. PASSOVECCHIO CROTONE

TAVOLA

06.1

PLANIMETRIA  
PUNTI DI EMISSIONE E  
SMALTIMENTO ACQUE

SCALA : 1:250

SETTEMBRE 2024

COMMITTENTE:

"ROCCA MARIA S.r.l."

TECNICO:

Ing. Salvatore TALARICO

STRADA

Guard rail

Pole illuminazione consolle

ACQUE METEORICHE DI  
DILAVAMENTO TETTO  
(ACQUE BIANCHE)

ZONA DI RISPETTO - PARCHEGGIO


VASCA ACQUE METEORICHE  
(INTERRATA)

VASCA ANTINCENDIO  
(INTERRATA)

PARCHEGGI

CABINA ENEL

LINEA FOGNIA ACQUE NERE

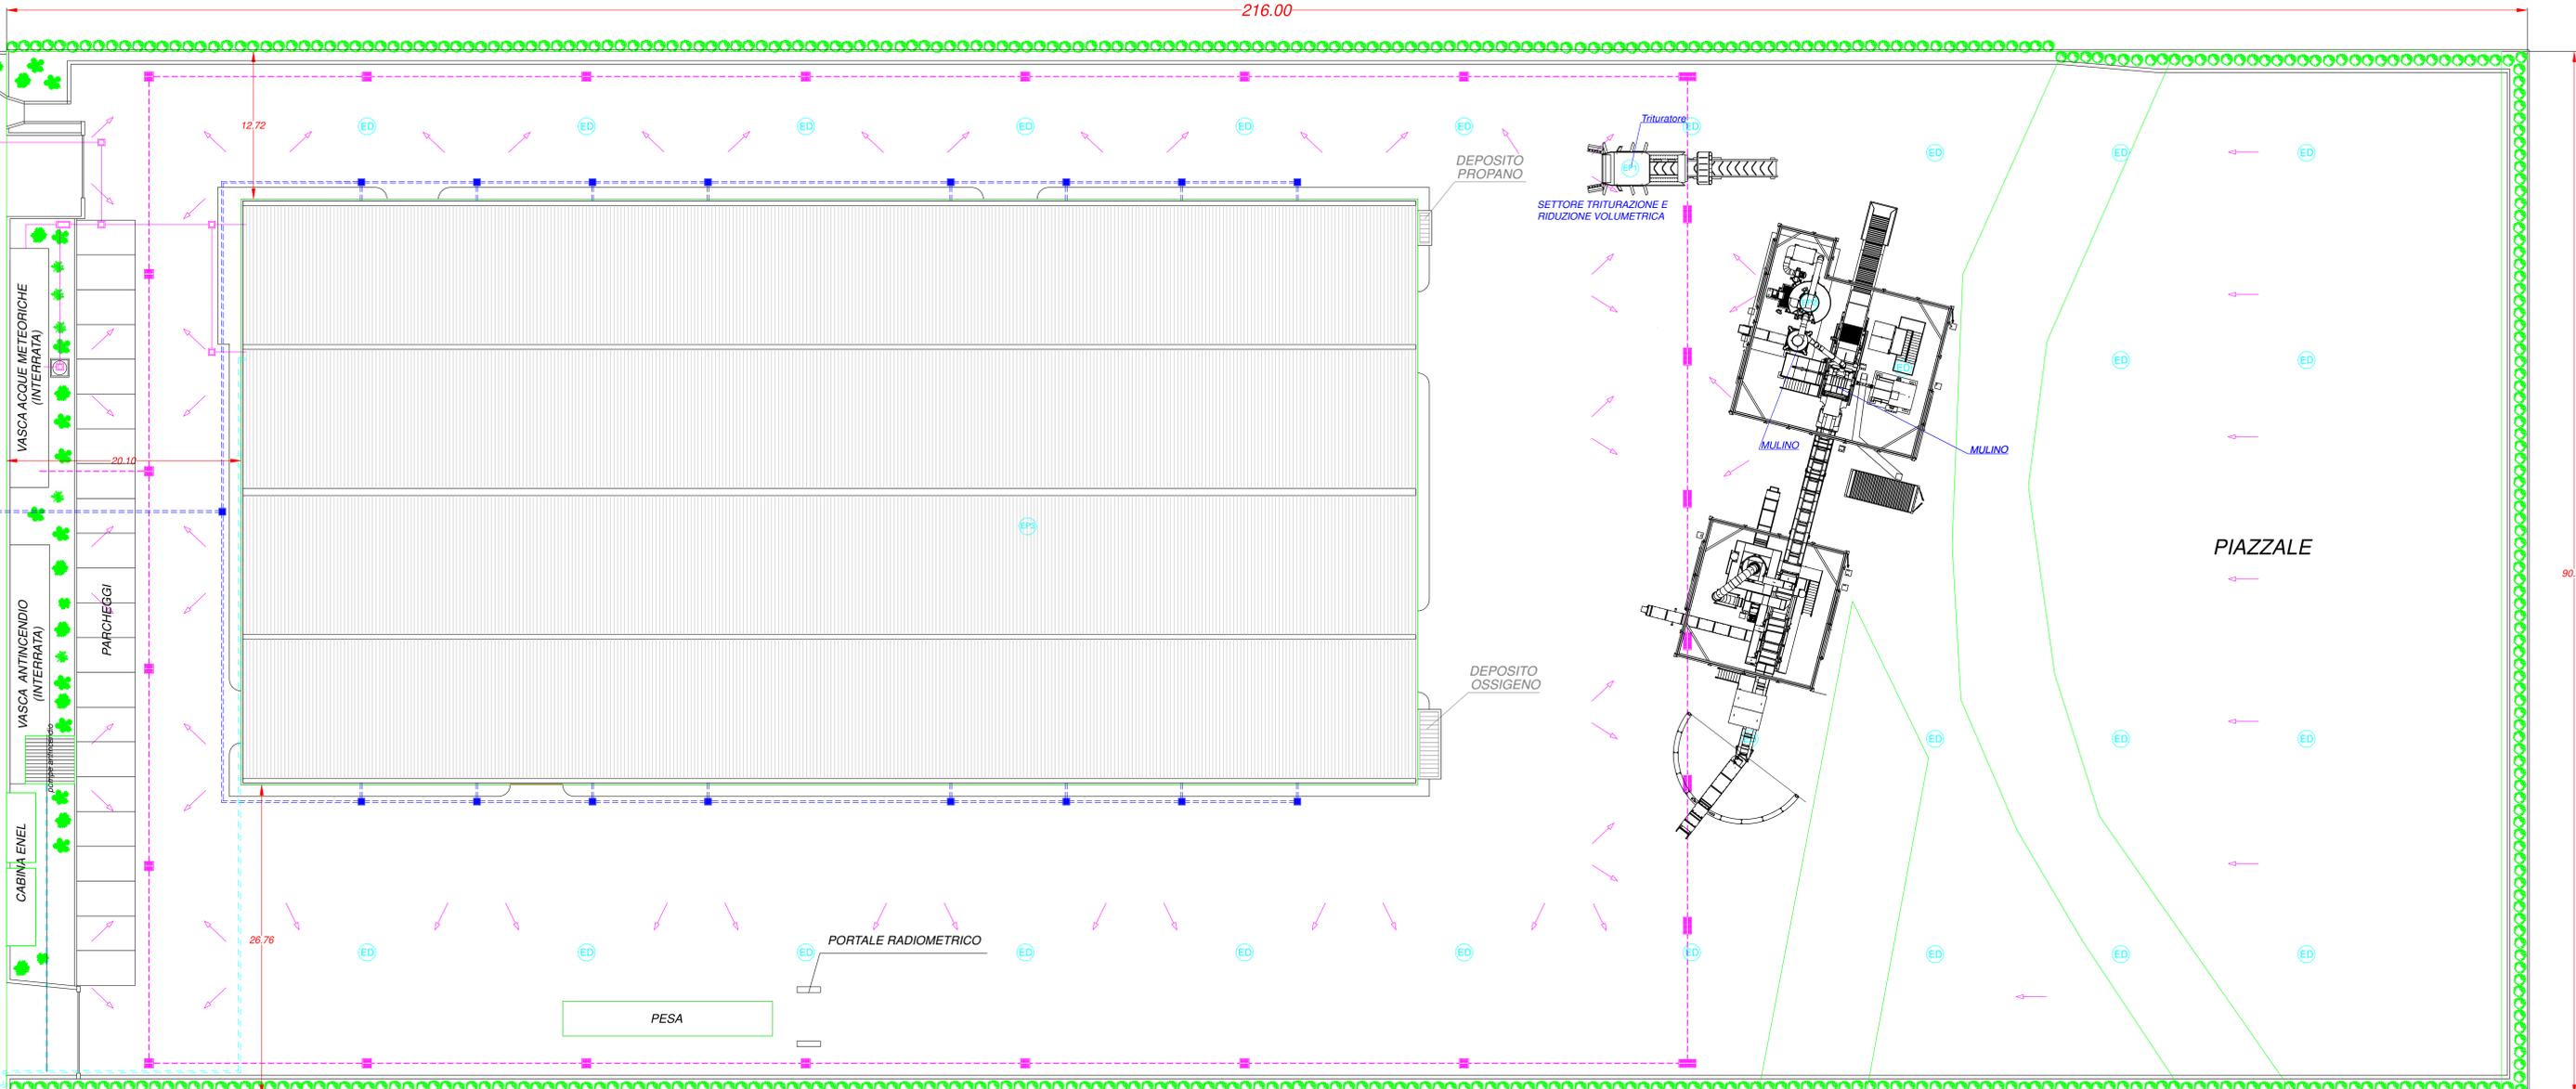

DEPOSITO PROPANO

SETTORE TRITURAZIONE E  
RIDUZIONE VOLUMETRICA

MULINO

MULINO

DEPOSITO OSSIGENO

PORTALE RADIOMETRICO

PESA

PIAZZALE