




PIANTA

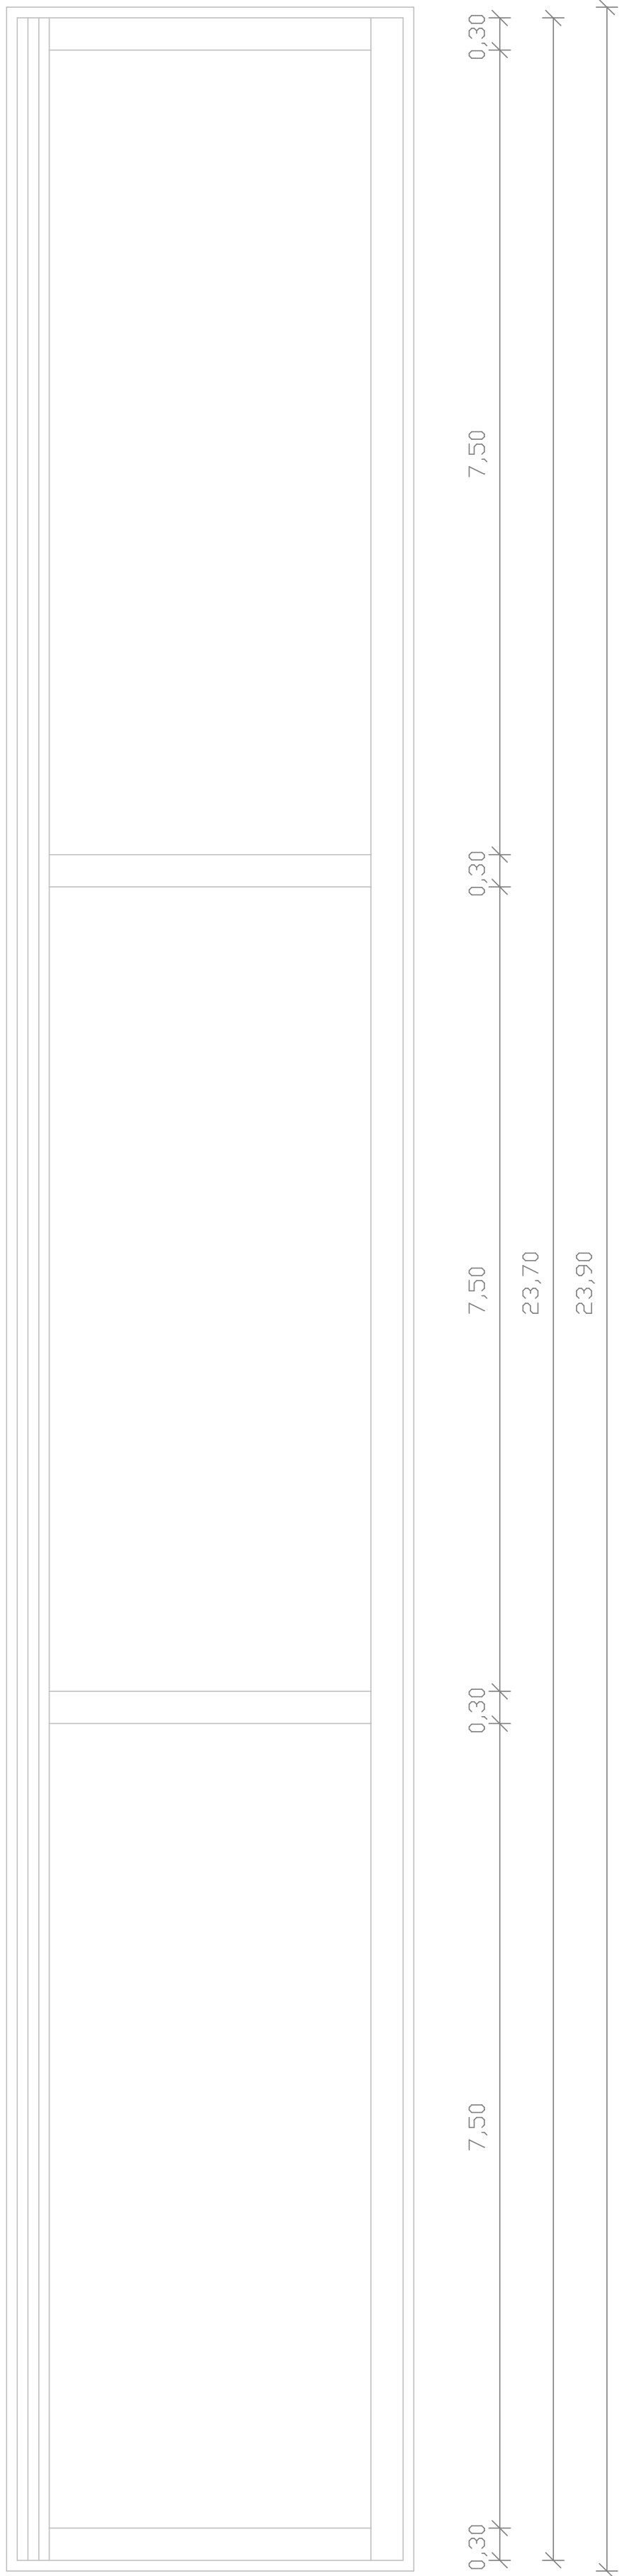


VISTA LATO STRADA

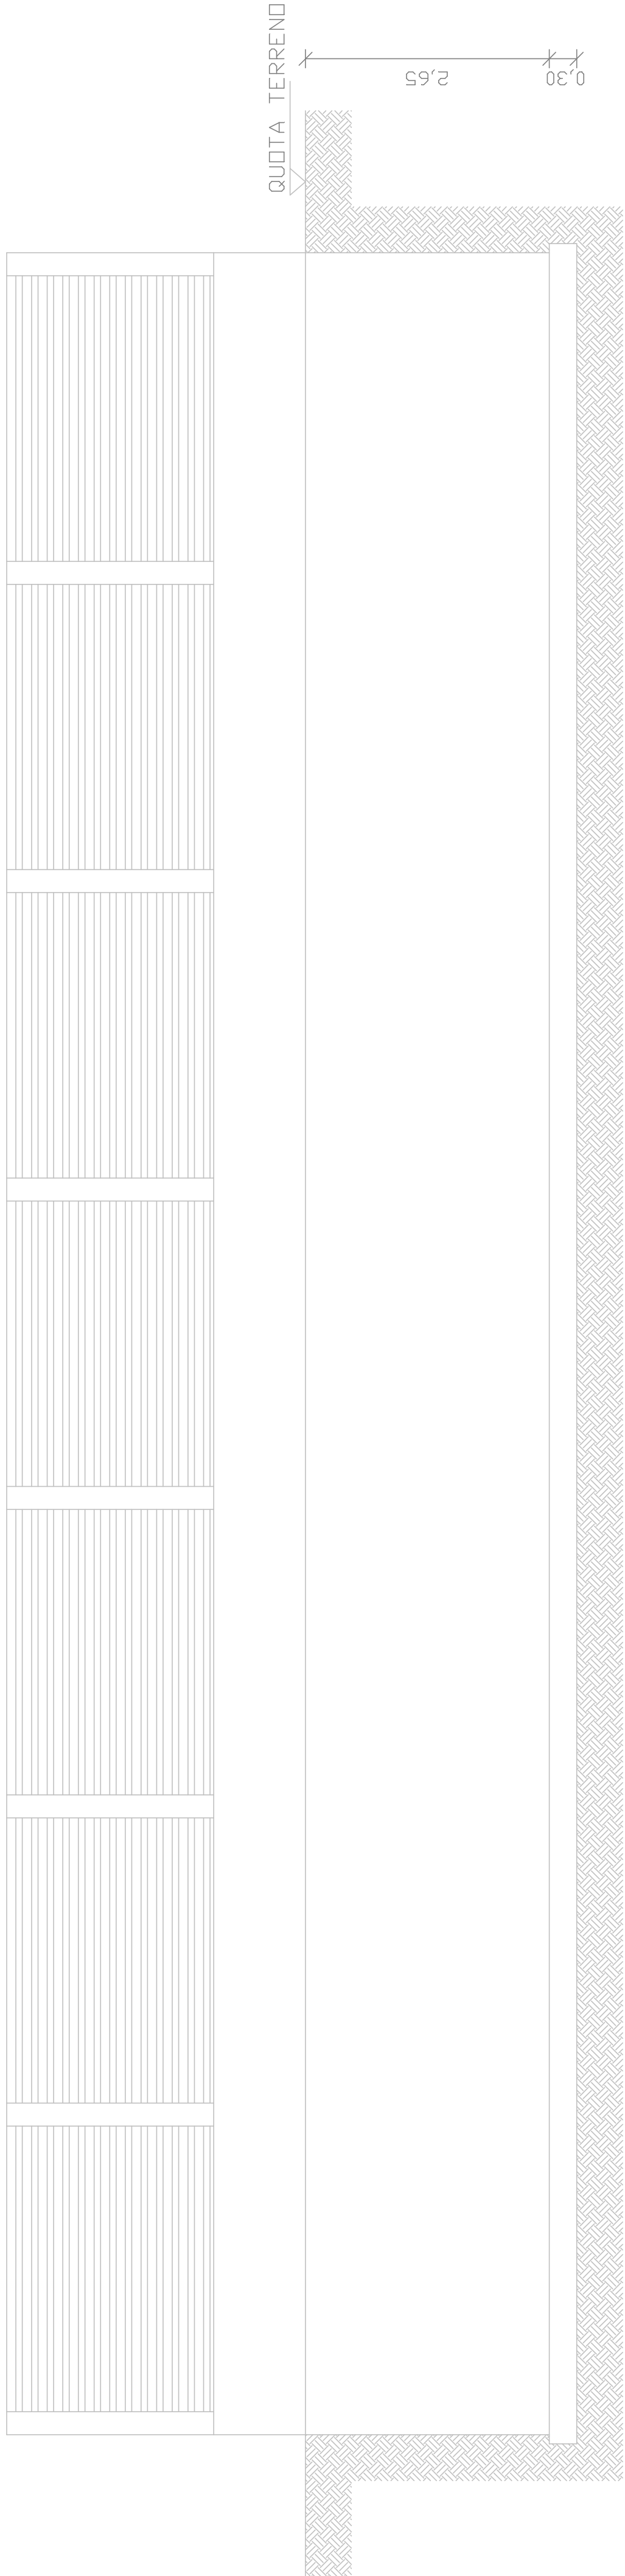


VISTA LATO INTERNO

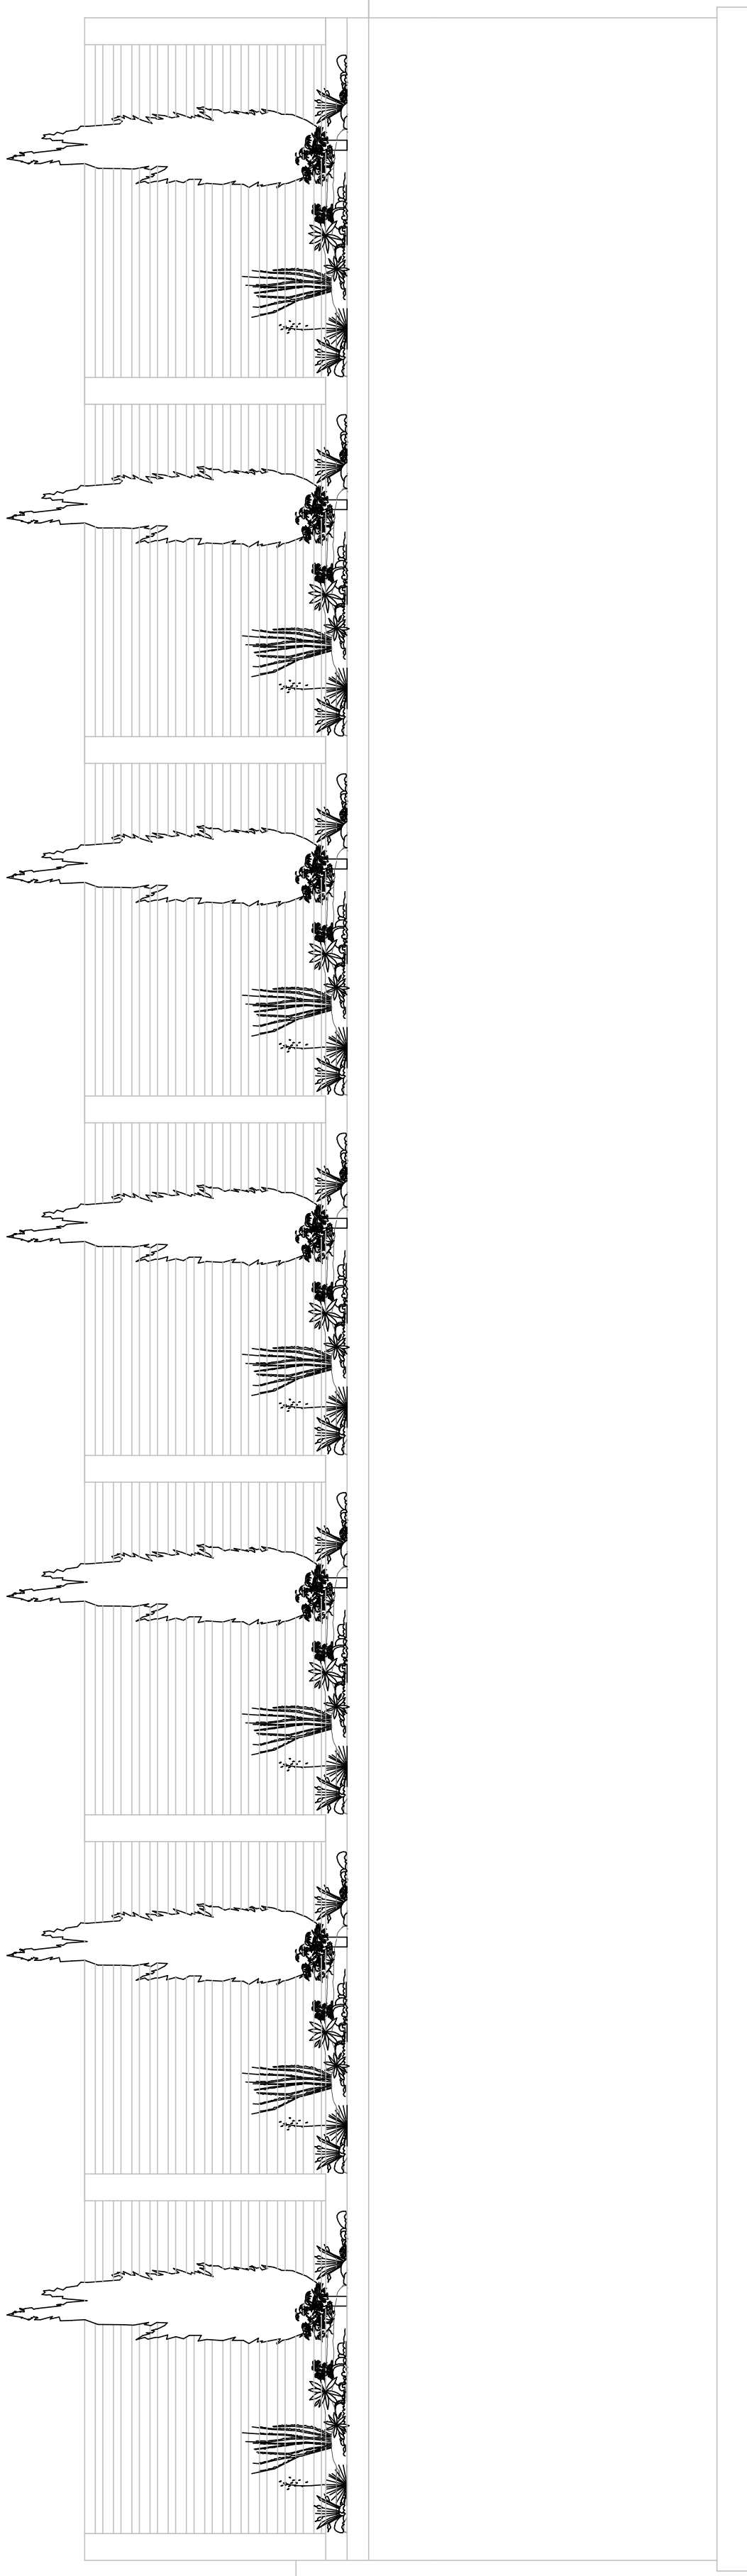

VISTA LATERALE

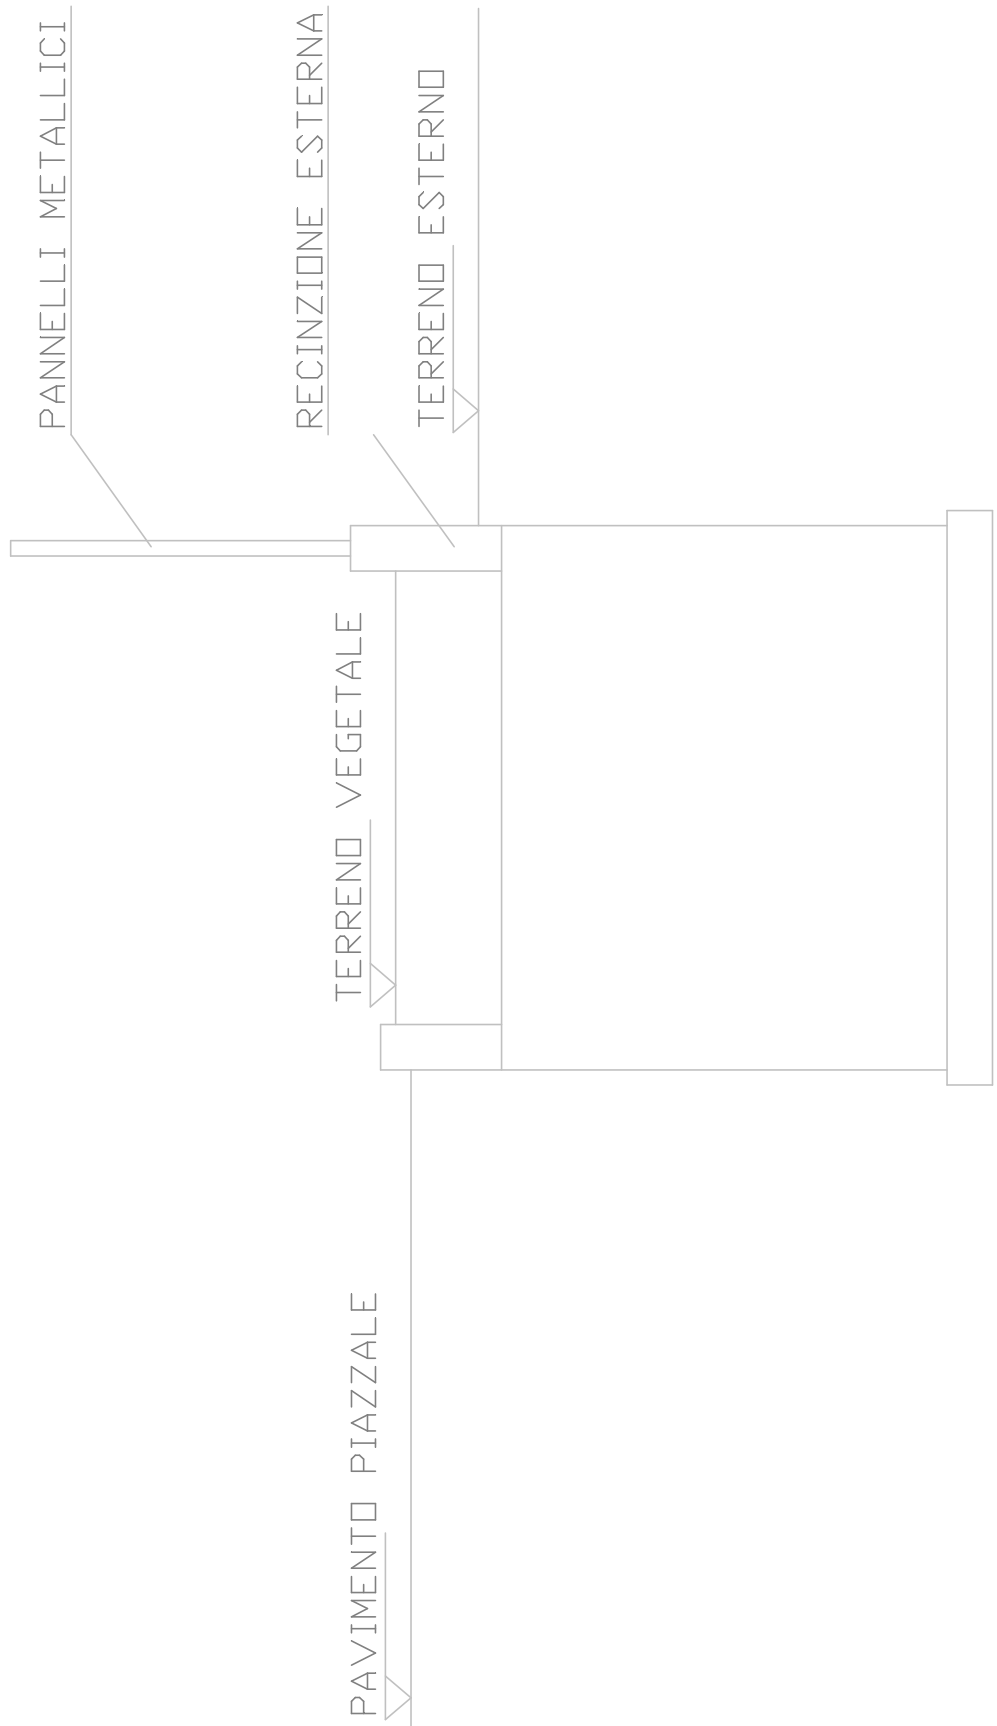

SEZIONE TRASVERSALE

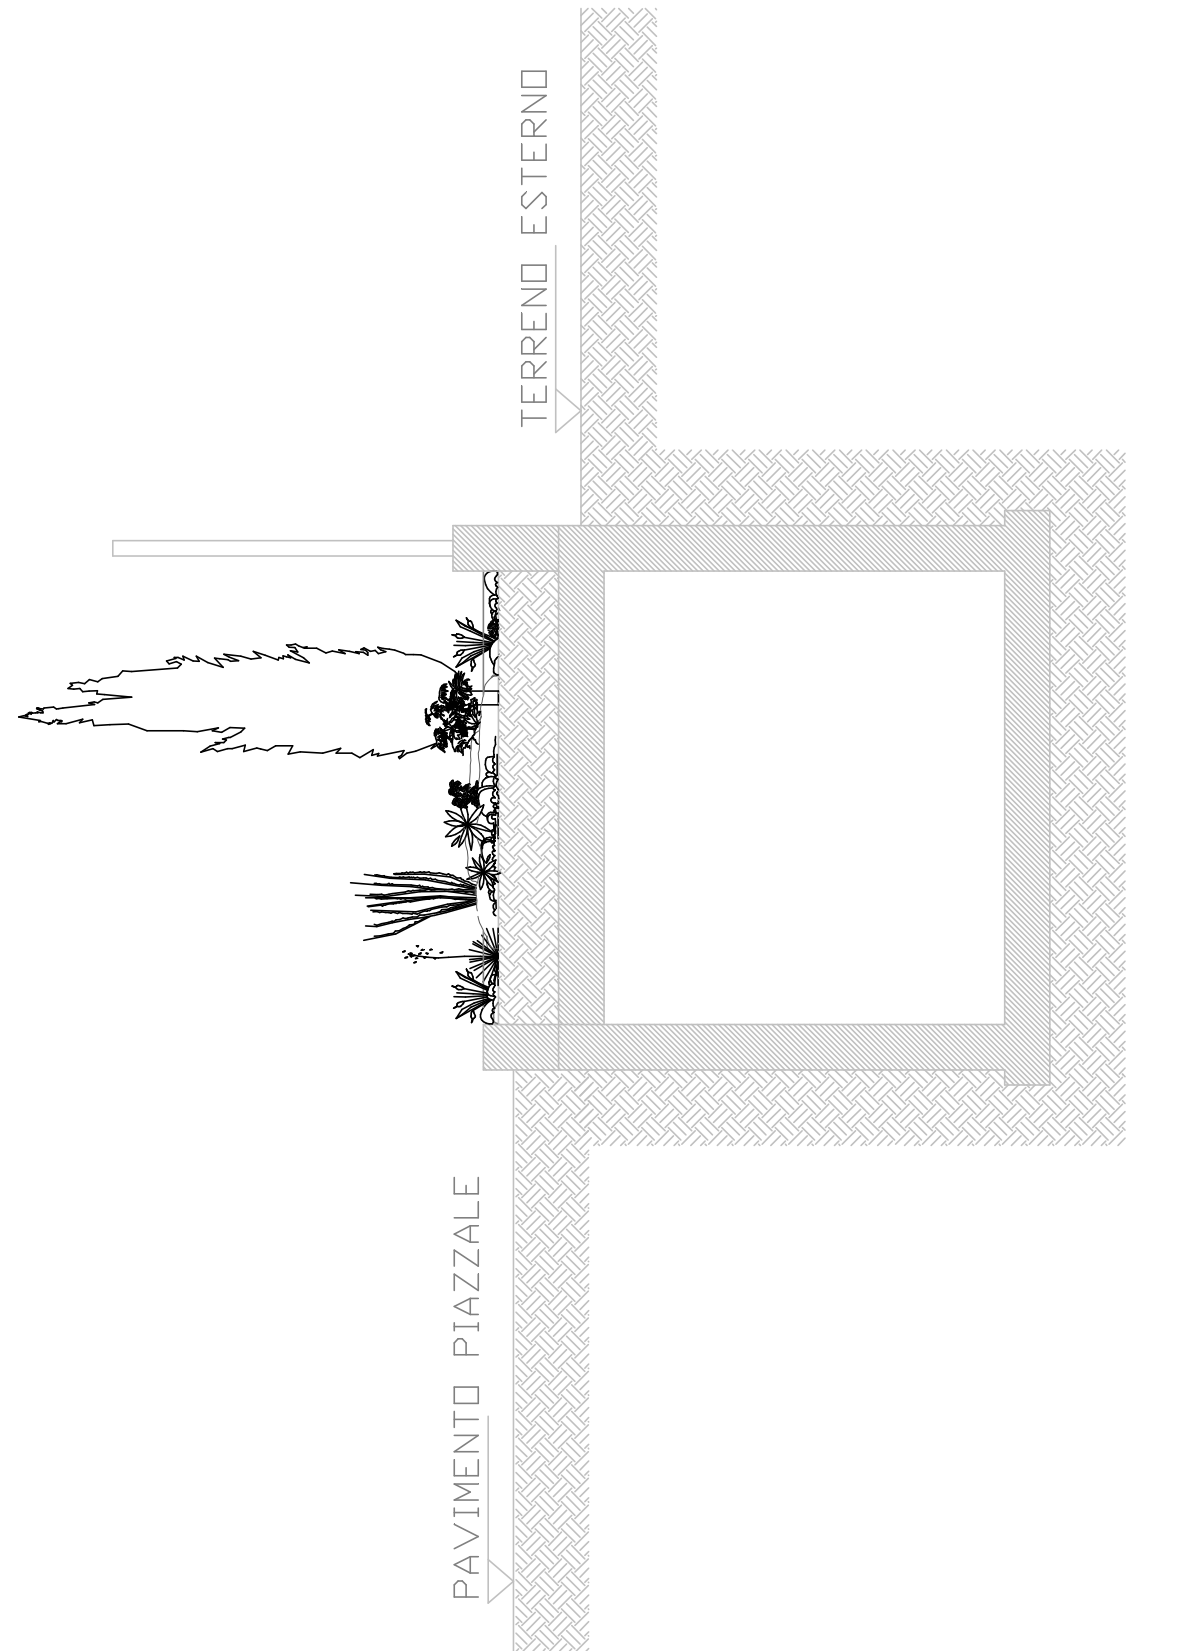

COMUNE DI CROTONE
Provincia di CROTONE

PROVVEDIMENTO AMBIENTALE UNICO REGIONALE
AI SENSI DELL'ART. 27 BIS DEL DLGS 152/2006 e ss.mm.ii.
"CENTRO DI TRATTAMENTO E RECUPERO DI METALLI
FERROSI E NON FERROSI" DELLA DITTA
"ROCCA MARIA S.R.L."
VIA A. AVVAGADRO LOC. PASSOVECCHIO CROTONE

TAVOLA
09

VASCA ANTINCENDIO
PIANTA, SEZIONI
E VISTE LATERALI

SCALA 1:50

SETTEMBRE 2024

COMMITTENTE:

"ROCCA MARIA S.r.l."

TECNICO:

Ing. Salvatore TALARICO