

COMUNE DI VIBO VALENTIA
Provincia di Vibo Valentia

COMMITTENTE: Tavella Domenico Nicola *nato a Vibo Valentia (VV) il 02/08/1964*


PROGETTISTA E D.L.: **ING. ROCCO DENAMI** *nato a Vibo Valentia il 17/08/1989*

**Scia alternativa al P.d.C.e variante al P.d..C. n. 2538 del 06.11.2018 e cambio di
destinazione d'uso del Tunnell Fitto KTTF**


***ELABORATI GRAFICI
INQUADRAMENTO***

IL PROGETTISTA E DIRETTORE DEI LAVORI
(Ing. Rocco DENAMI)


Pianta piano fondazioni
scala 1:100

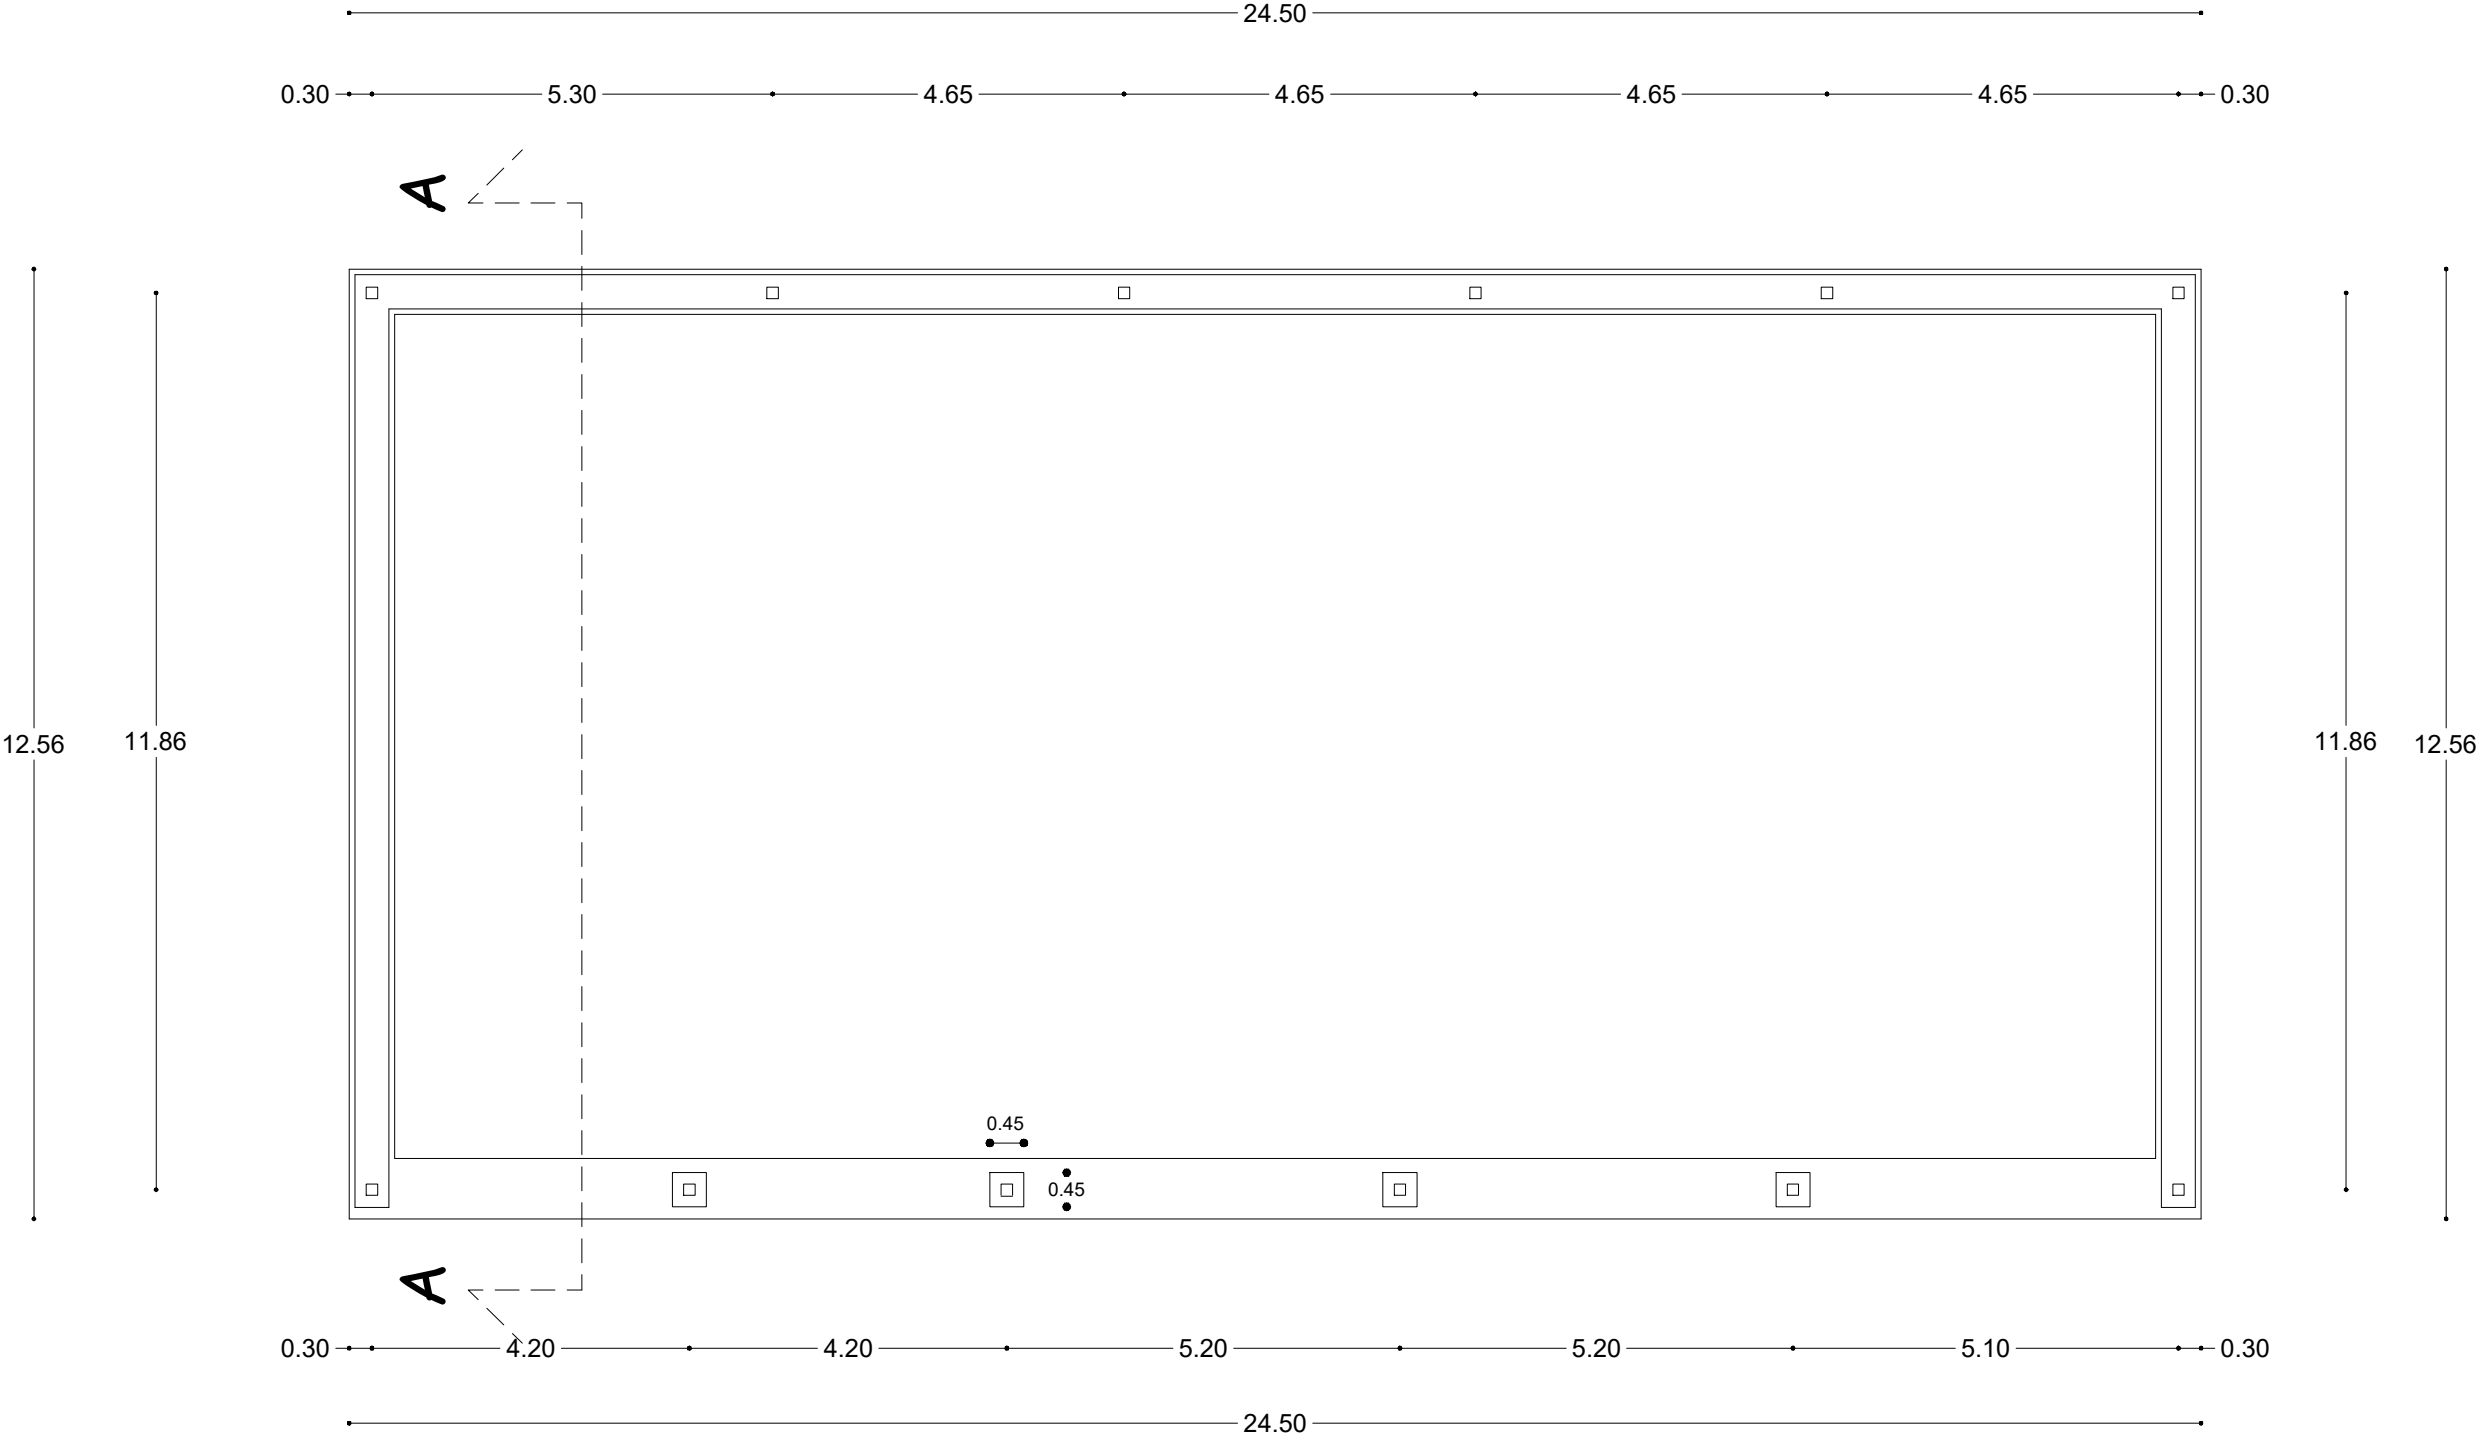

Pianta piano terra
scala 1:100

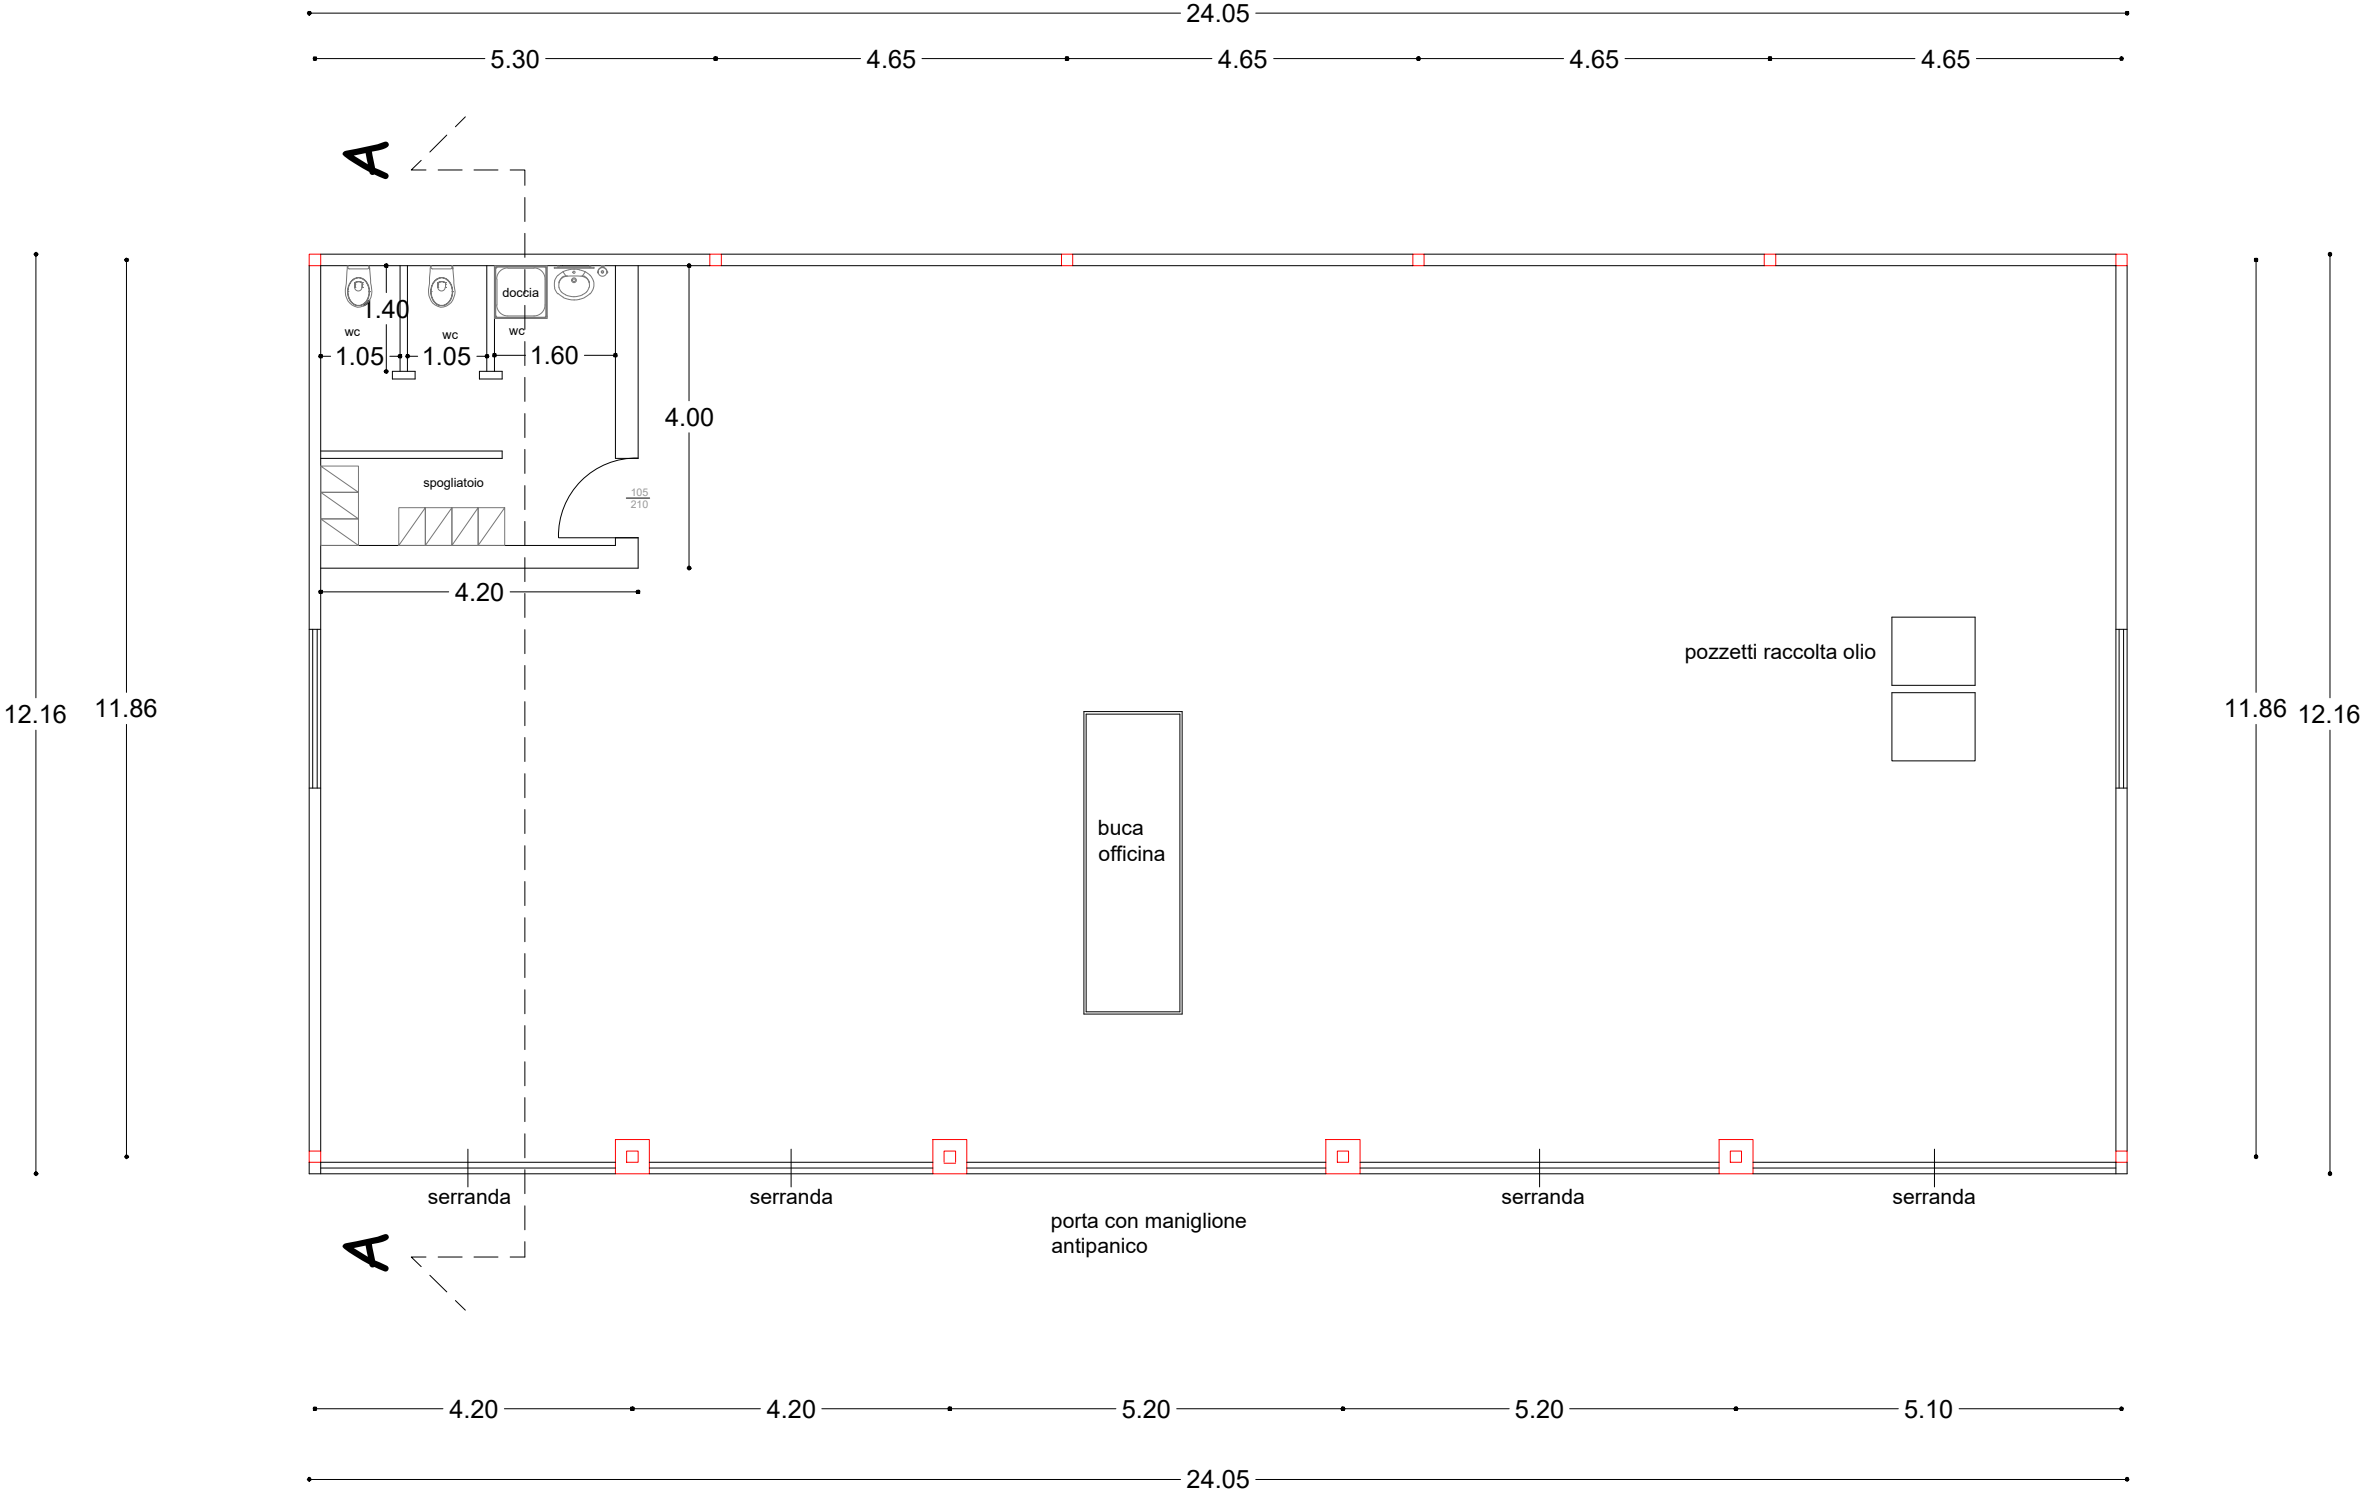


Pianta copertura
scala 1:100

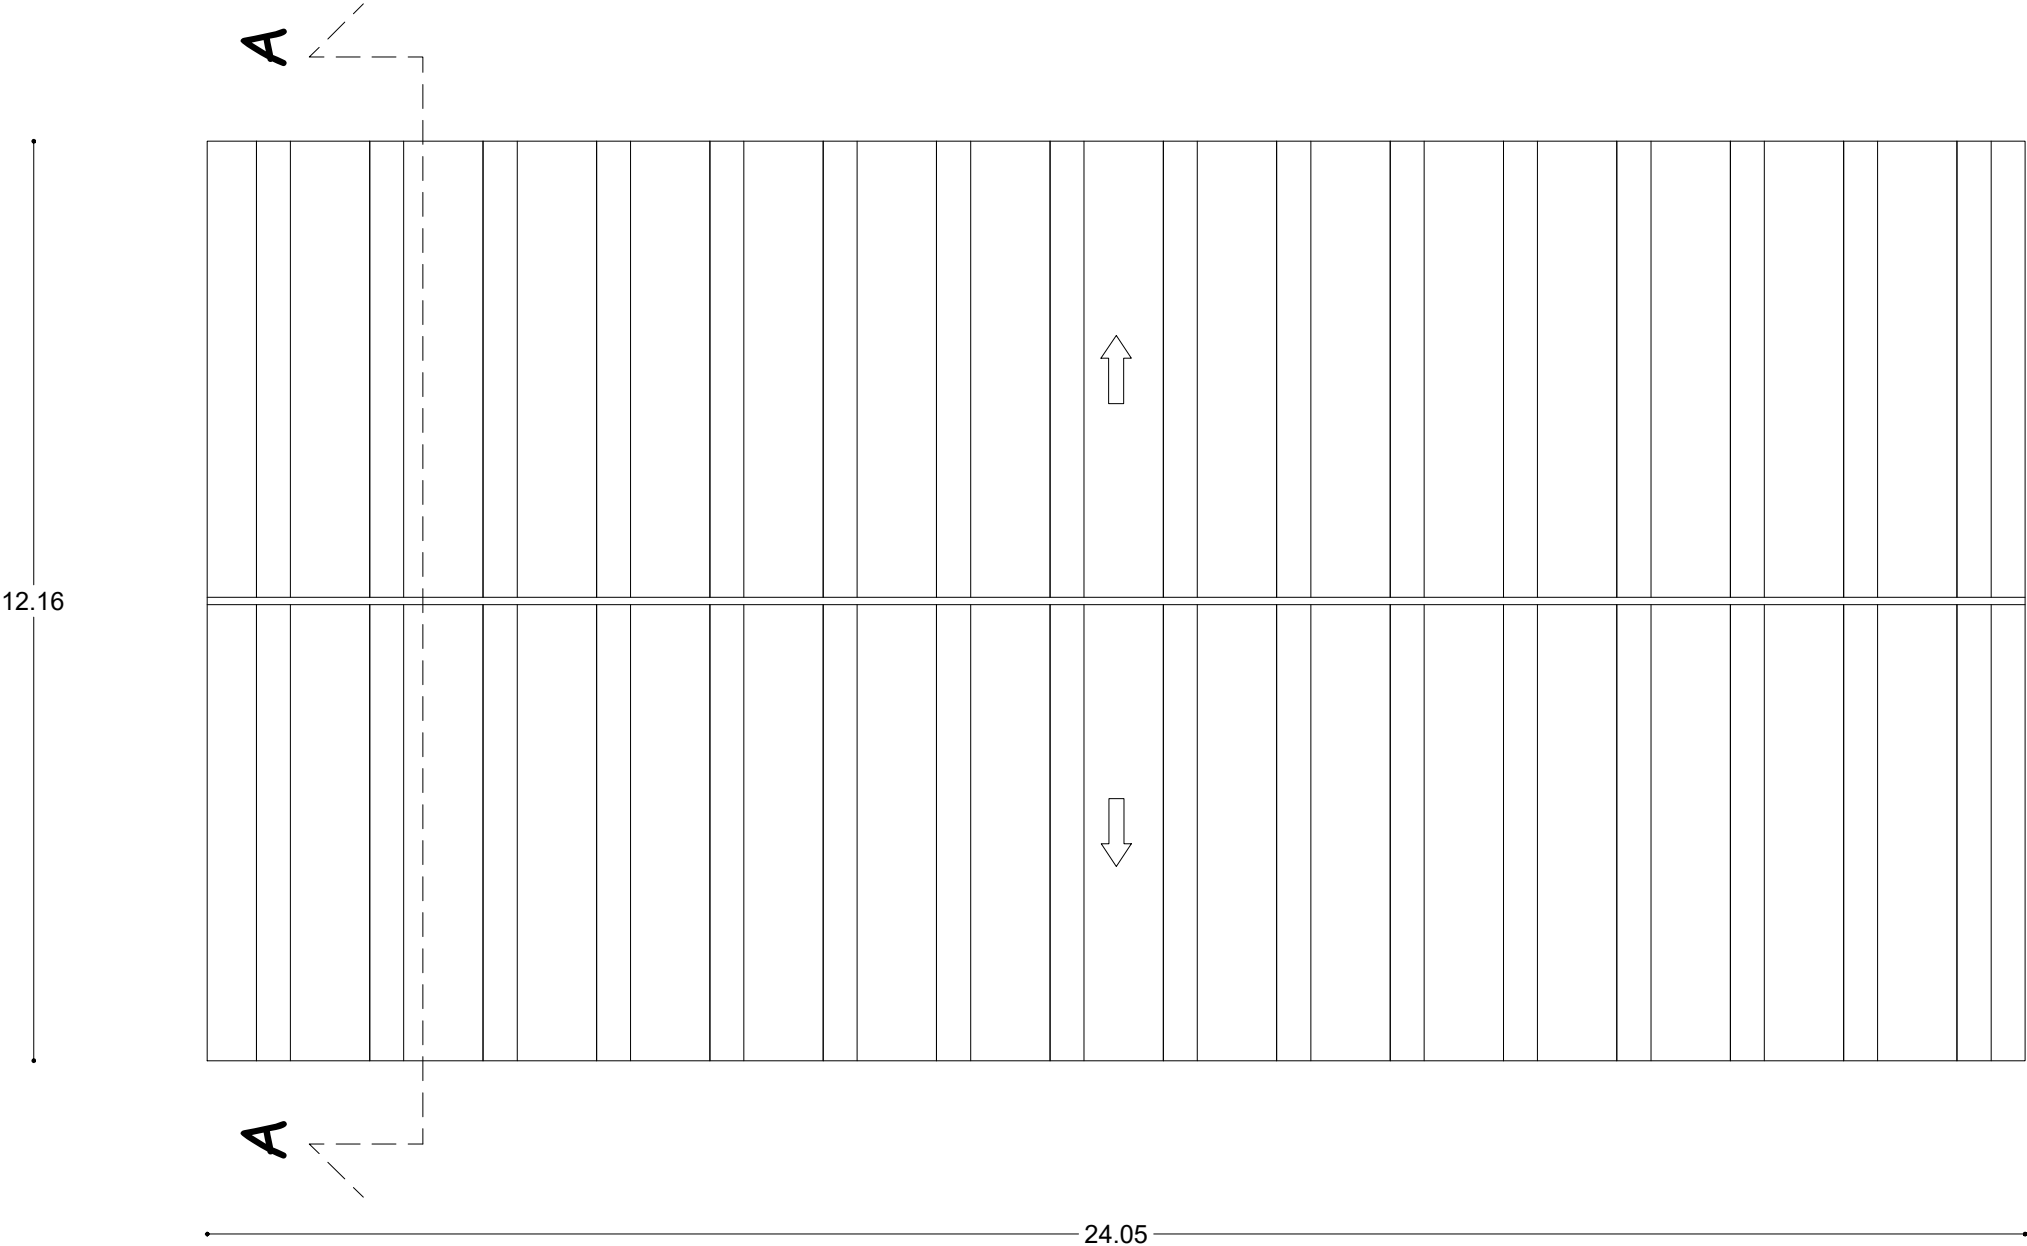


Sezione A-A

scala 1:100

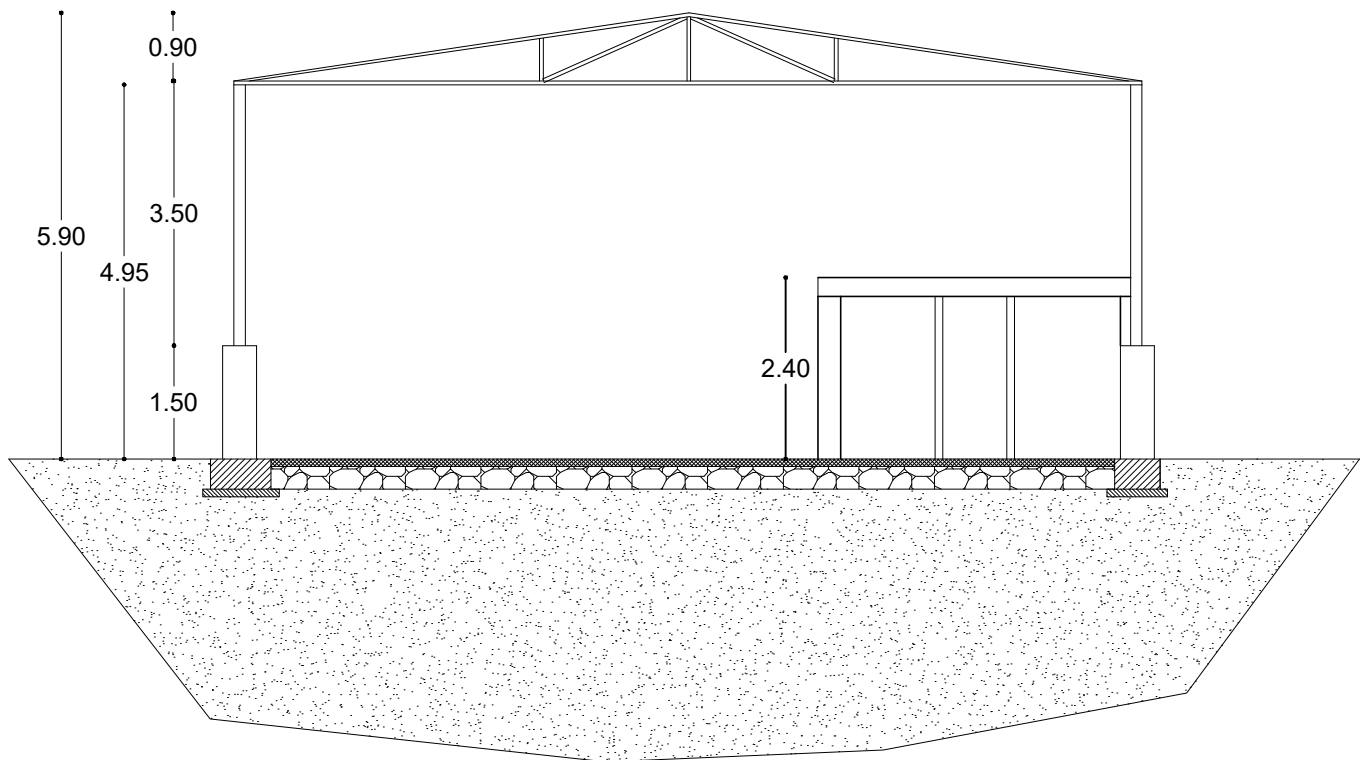


Prospetto principale
scala 1:100

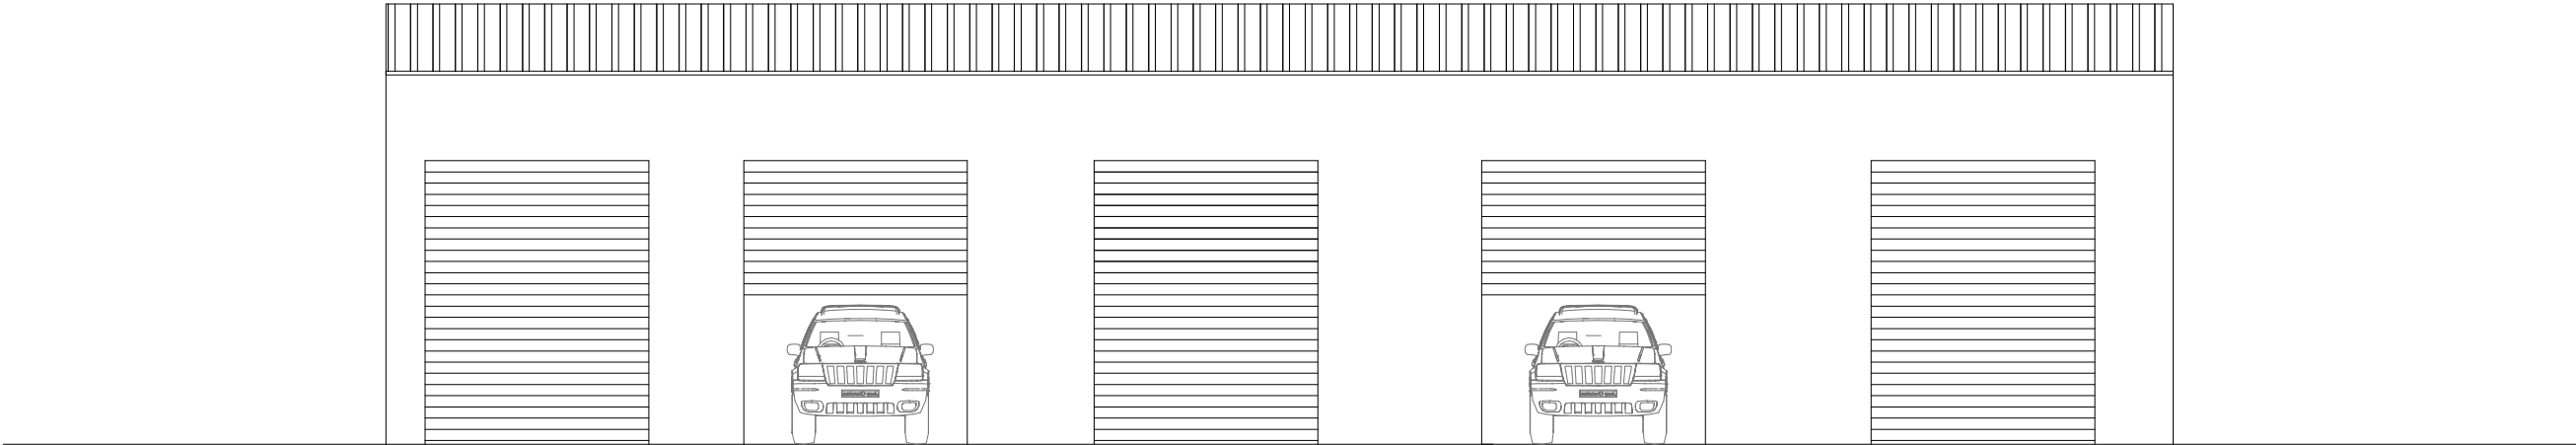


Planimetria particolareggiata
scala 1:500

- lotto in oggetto
- capannone
- muro di recinzione $H_{media}=3.00\text{ m}$
- cancello di ingresso
- capannone


	SUPERFICIE (mq)
lotto 16	5420
capannone	292
ufficio	100
piazzale	5028

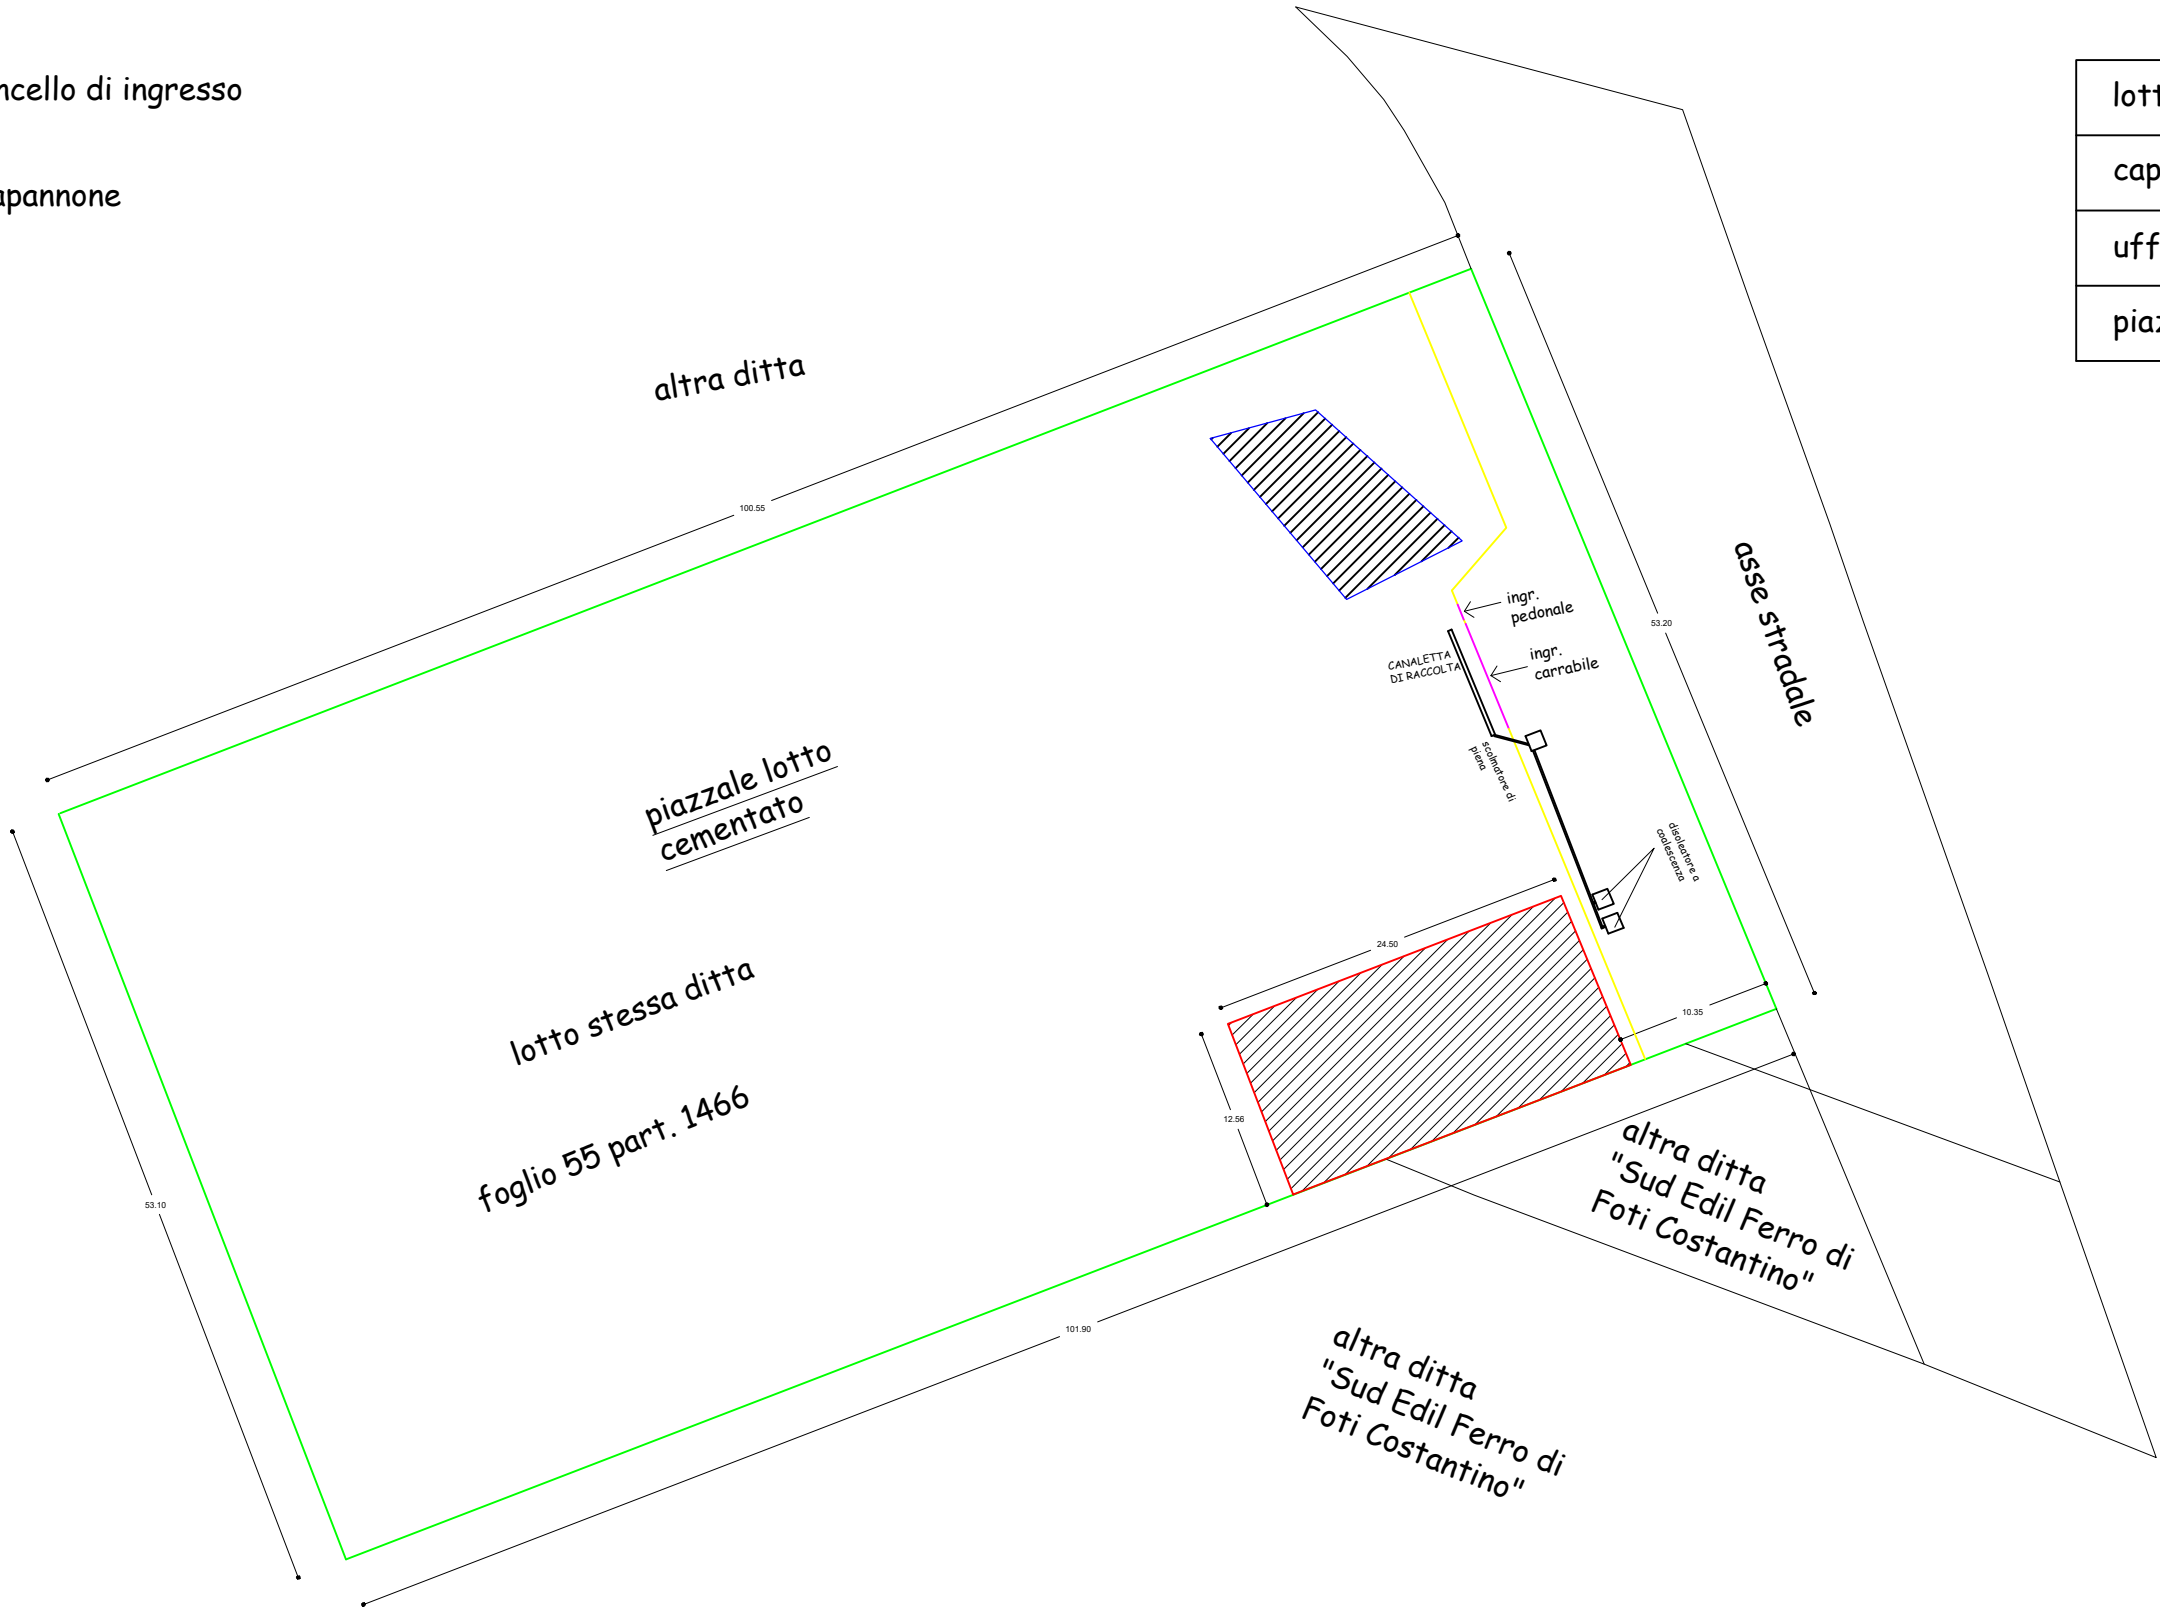

Stralcio P.R.G. scala 1:2000

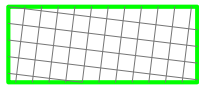

lotto n.16 interessato

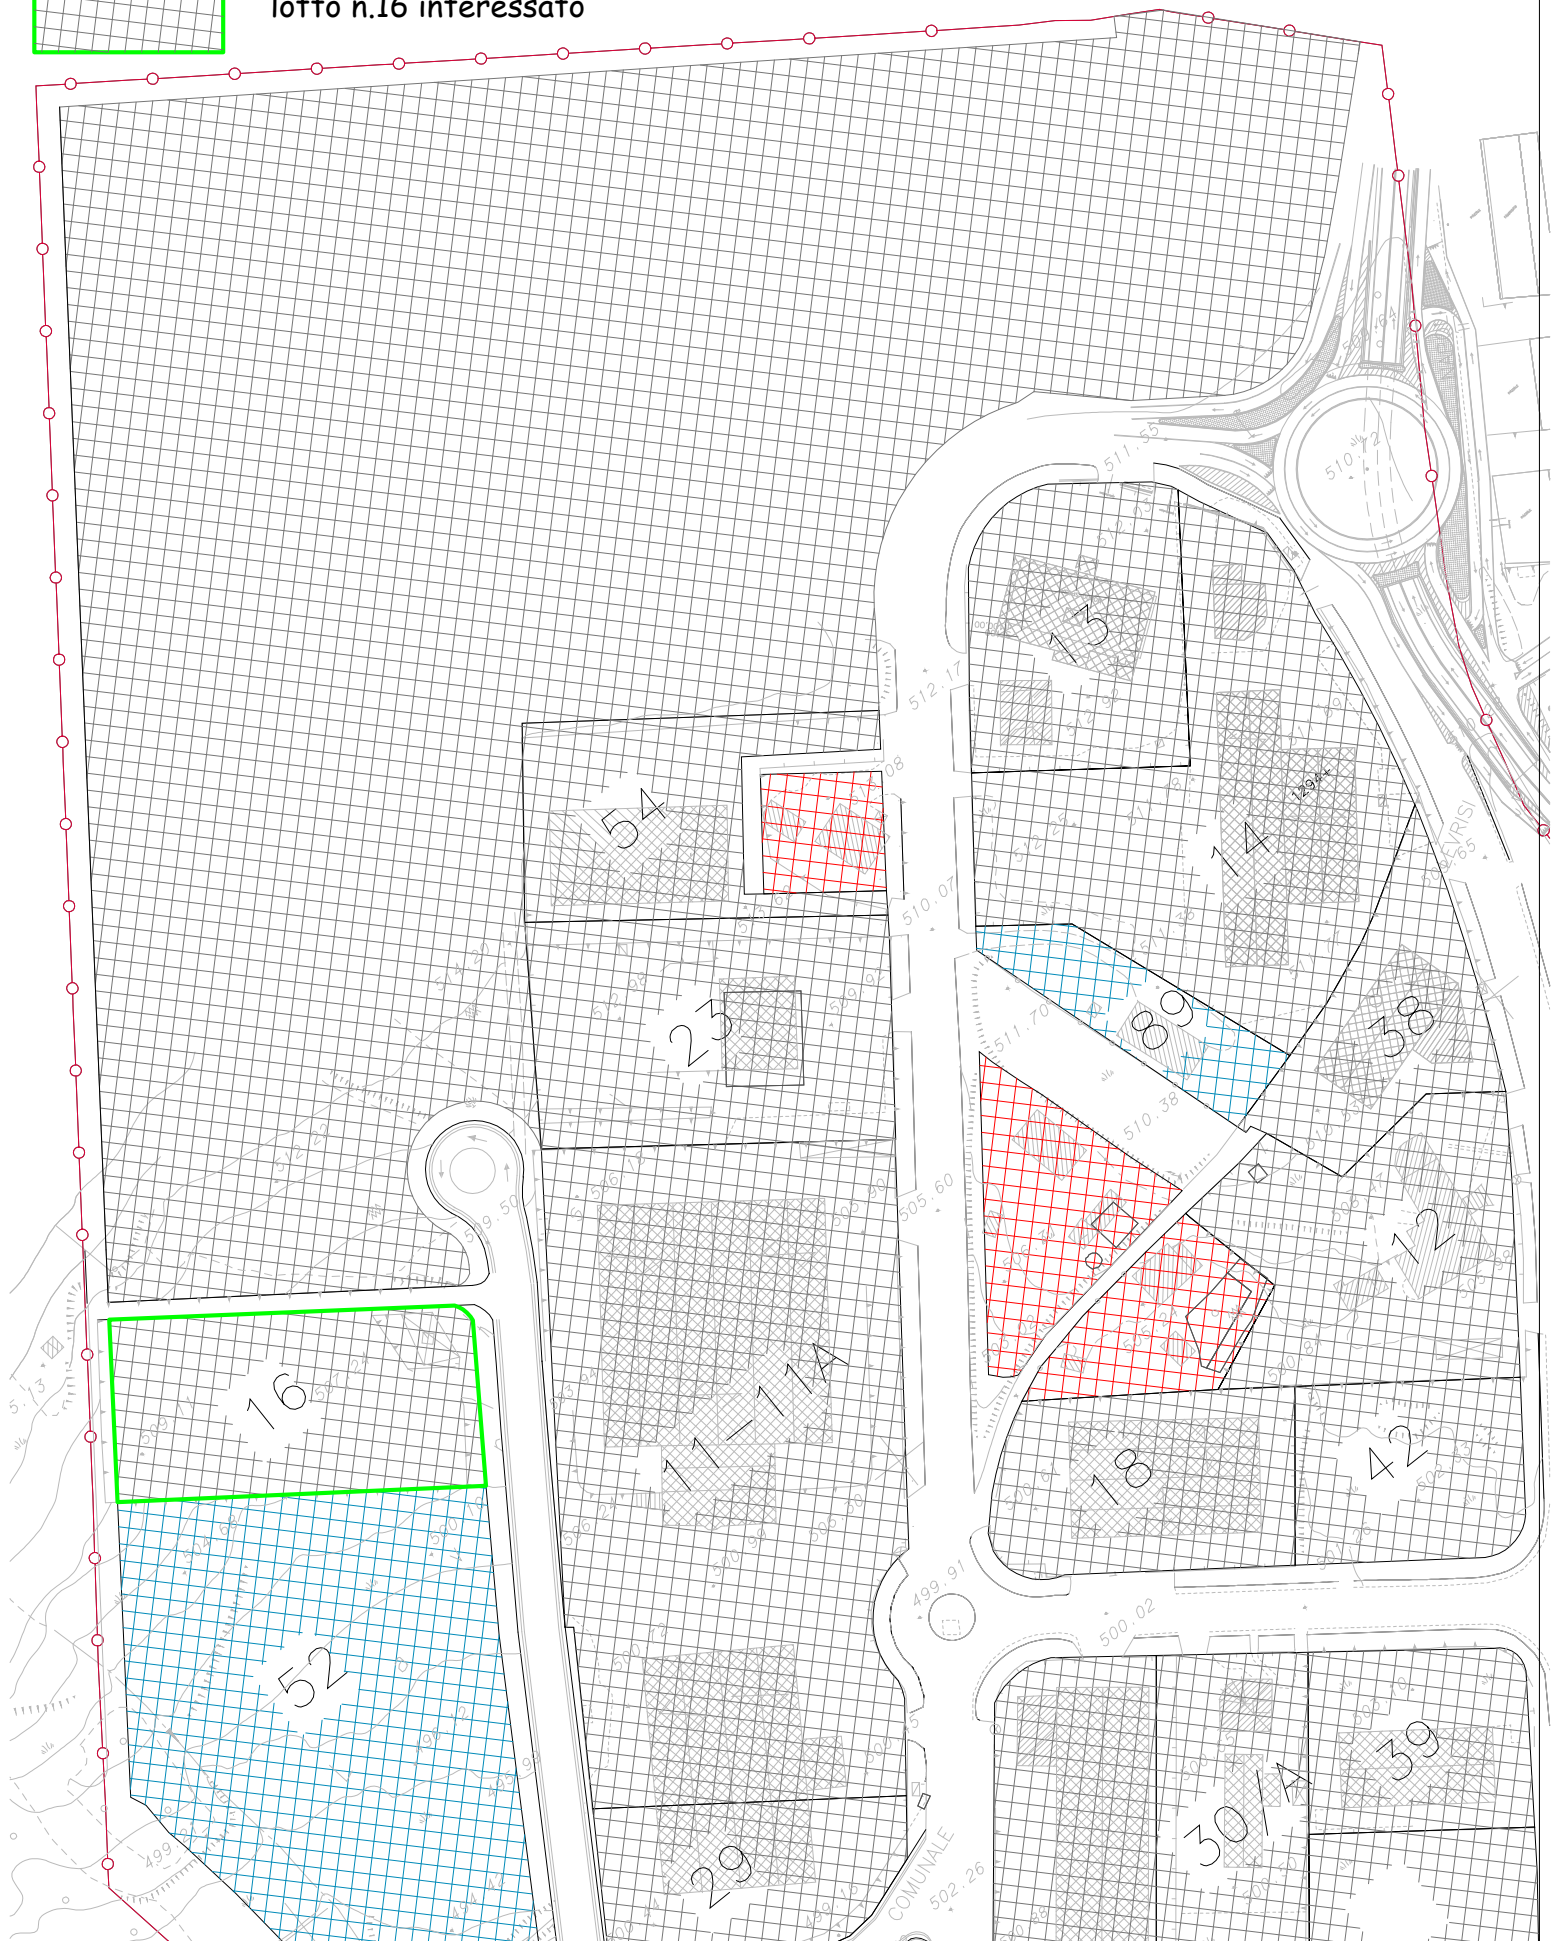

Stralcio estratto di mappa scala 1:2000

