



**REGIONE CALABRIA**  
**PROVINCIA DI REGGIO**  
**CALABRIA**  
**COMUNE DI TAURIANOVA**



CLIENTE:  
Custmer

**LATERSUD S.R.L.**  
sede legale/operativa Via La Resta,13  
Taurianova 89029 (RC)  
PI 00163130800


MODIFICA SOSTANZIALE DELL'AIA IN ESSERE PER AUMENTO DELLE TIPOLOGIE E DEI QUANTITATIVI DI RIFIUTI AUTORIZZATI AL RECUPERO (ATTIVITA' NON IPPC) DI UN ESISTENTE IMPIANTO DI PRODUZIONE DI LATERIZI DENOMINATO LATERSUD S.R.L. SITO IN VIA LA RESTA, TAURIANOVA (RC)

Elaborato **CARTOGRAFIA**

TAVOLA N°:  
Document n°


**CAR**

Fase

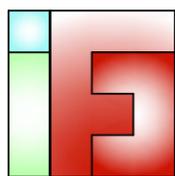

Ing. Francesco Caridà  
Via G. Rito, 8100 Catanzaro  
Pec: francesco.carida@ingpec.eu - email ingfcarida@gmail.com  
web site <http://ifcservizidiconsulenza.it/>  
Phone +393666628438

SCALA DISEGNO:  
Drawing scale

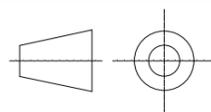

SCALA PLOTTAGGIO:  
Plot scale

**VARIE**

REDATTO IL:  
Prepared by

**01/07/2025**

FORMATO FOGLIO:  
Size Paper

**UNI A4**

PAGINA:  
Printed by

**UNICA**

rev.0

rev.1

rev.2

rev.3

data

data


data

data

L'AMMINISTRATORE UNICO  
(TIMBRO E FIRMA)

IL PROGETTISTA  
Ing. Francesco Caridà  
(TIMBRO E FIRMA)

IL TECNICO  
Ing. Simona Lanteri

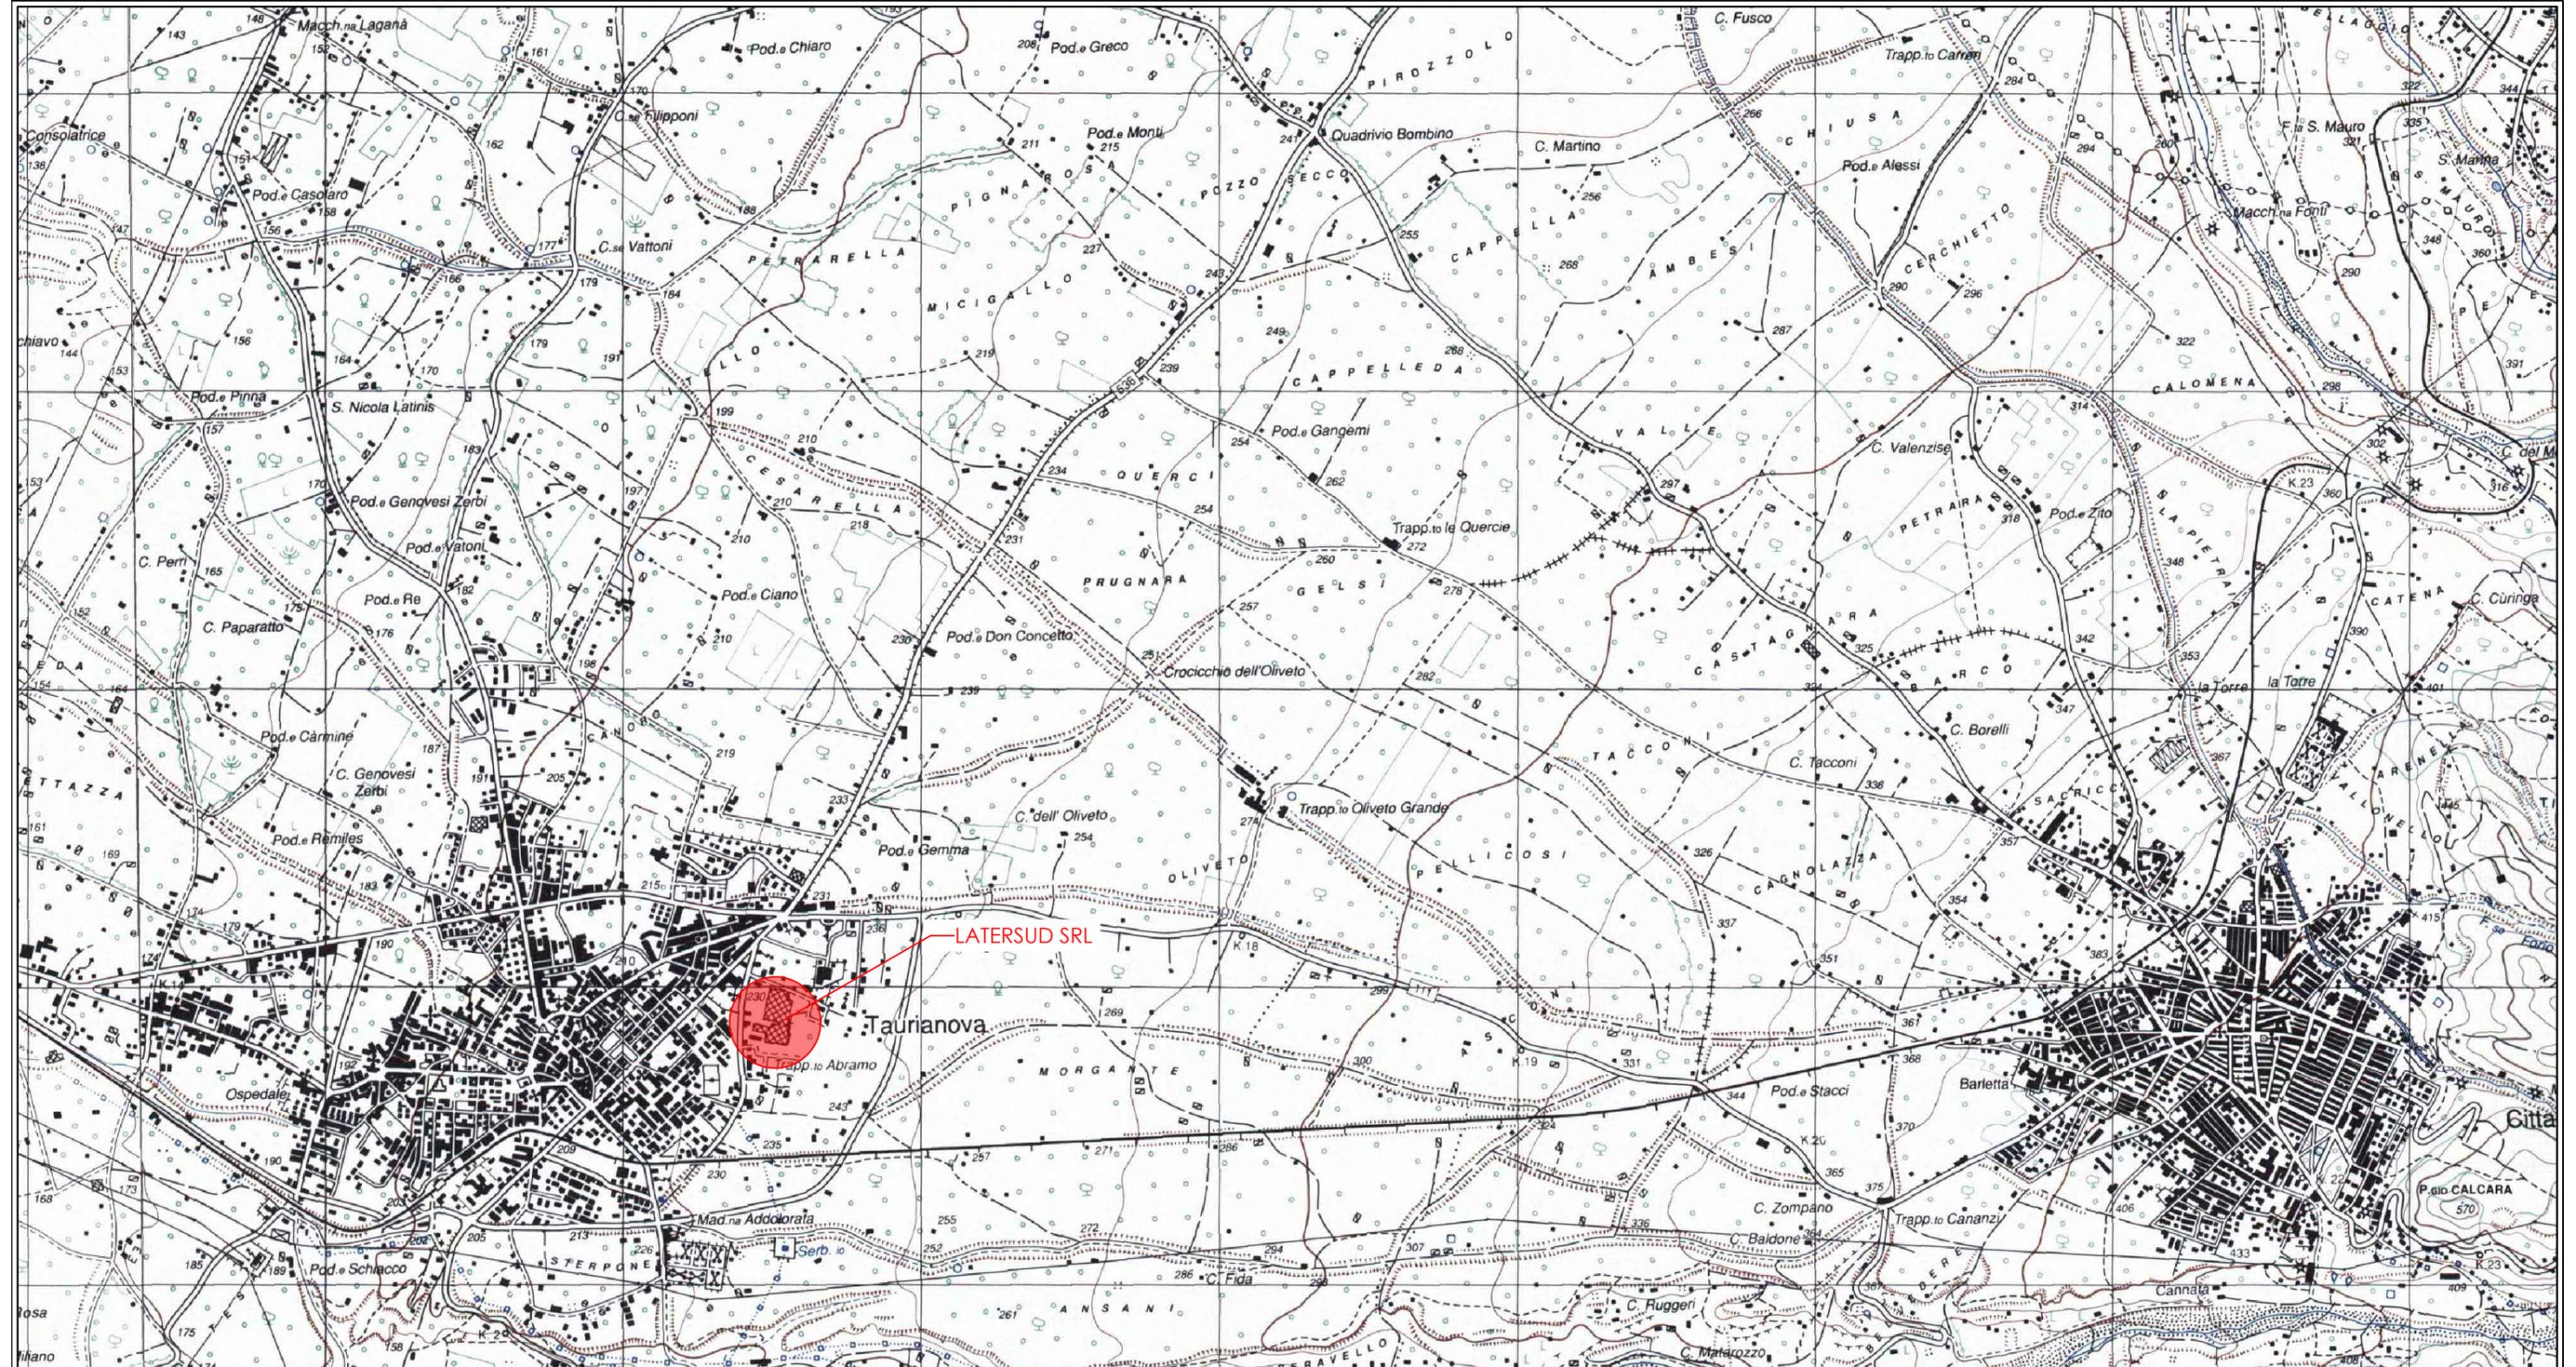

LATERSUD SRL



Taurianova

CLIENTE: Customer	<b>LATERSUD SRL</b> sede legale Via La Resta n.13, Taurianova (RC) P.IVA 00163130800		
tipo di procedimento	Modifica Sostanziale Dell'AIA In Essere Per Aumento Delle Tipologie E Dei Quantitativi Di Rifiuti Autorizzati Al Recupero (Attività Non Ippc) Di Un Esistente Impianto Di Produzione Di Laterizi Denominato Latersud S.R.L Sito In Via La Resta, Taurianova (Rc)		
Elaborato	<b>E1</b> INQUADRAMENTO SU WGS84		
DATA	01/07/2025	STATO	REV.0
		FORMATO	FOGLIO UNI ISO espanso A3
		SCALA	1: 25000



Ing. Francesco Caridà  
 Via G. Rito, 8100 Catanzaro  
 Pec: francesco.carida@ingpec.eu - email ingfrancarida@gmail.com  
 web site <http://ifcserviziadiconsulenza.it> Phone +393666628438

(Documento informatico firmato digitalmente ai sensi del D.Lgs 82/2005 s.m.i. e norme collegate, il quale sostituisce il documento cartaceo e la firma autografa)

# CARTA TECNICA REGIONALE

Scala 1:5000

## SEGNI CONVENZIONALI

**Ferrovie e Viabilità**

- Binario a trazione autonoma
- Binario a trazione elettrica
- STAZ.E
- Binario in costruzione
- Linea in disuso
- Autostrada, Superstrada
- Strada principale
- Autostrada, Strada in costruzione
- Strada non asfaltata
- Mulattiero, Sentiero

**Colture arboree e Boschi**

- Vigneto, Uliveto
- Agrumeto, Frutteto
- Bosco fitto, Bosco rado
- Abete Castagno Faggio Pino
- Albero isolato

**Orografia**

- Curva di livello direttrice (equidistanza 25 m)
- Curva di livello ordinaria (equidistanza 5m)
- Curva di livello ausiliaria (equidistanza 1m)
- Scarpata naturale a misura, non a misura
- Scarpata naturale e artificiale
- Scarpata artificiale rivestita a misura, non a misura
- Grotta, Miniera - Cava
- Punto quotato terreno, stradale

**Edifici e Costruzioni**

- Edificio residenziale, Edificio Industriale
- Baracca, Tettoia
- Rudere, Silos, Silos non a misura
- Chiesa - Cappella, Campanile
- Edificio cimiteriale, Tabernacolo
- Elemento divisorio, Palizzata
- Muro di sostegno
- Acquedotto interrato, sopraelevato
- Metanodotto, Oleodotto
- Linea elettrica ad alta tensione
- Cia idroelettrica - Stazione di trasformazione dell'energia, Cabina
- Salto in condotta forzata
- Funivia
- Cabinovia, Seggiovia, Skiff
- Municipio
- Scuole
- Carabinieri
- Poste
- Ospedale
- Imp.Sportivi
- Staz.Ferr
- Depositorie
- Telecomunicazioni
- Cimitero
- Parco
- Staz.Riformatorio

**Idrografia**

- Fiume, torrente
- Canale
- Lago, Palude - Stagno permanente
- Linea di costa
- Spiaggia - Duna - Onione - Pietraia
- Diga
- Fontana - Vasca - Cisterna non a misura
- Pozzo, Sorgente
- Faro - Fanale

**Limiti amministrativi**


- Limite di Regione
- Limite di Provincia
- Limite di Comune
- Limite di Parco

**Elementi geodetici**

- Vertice IGM95
- Vertice della rete regionale GPS ( Rev GPS
- Punto fotografico di appoggio ( GCP )

Tipo	Codice	Est ( m )	Nord ( m )	H ( m )

Nota: Per le coordinate ufficiali dei vertici IGM95 si deve far riferimento alle schede monografiche IGM

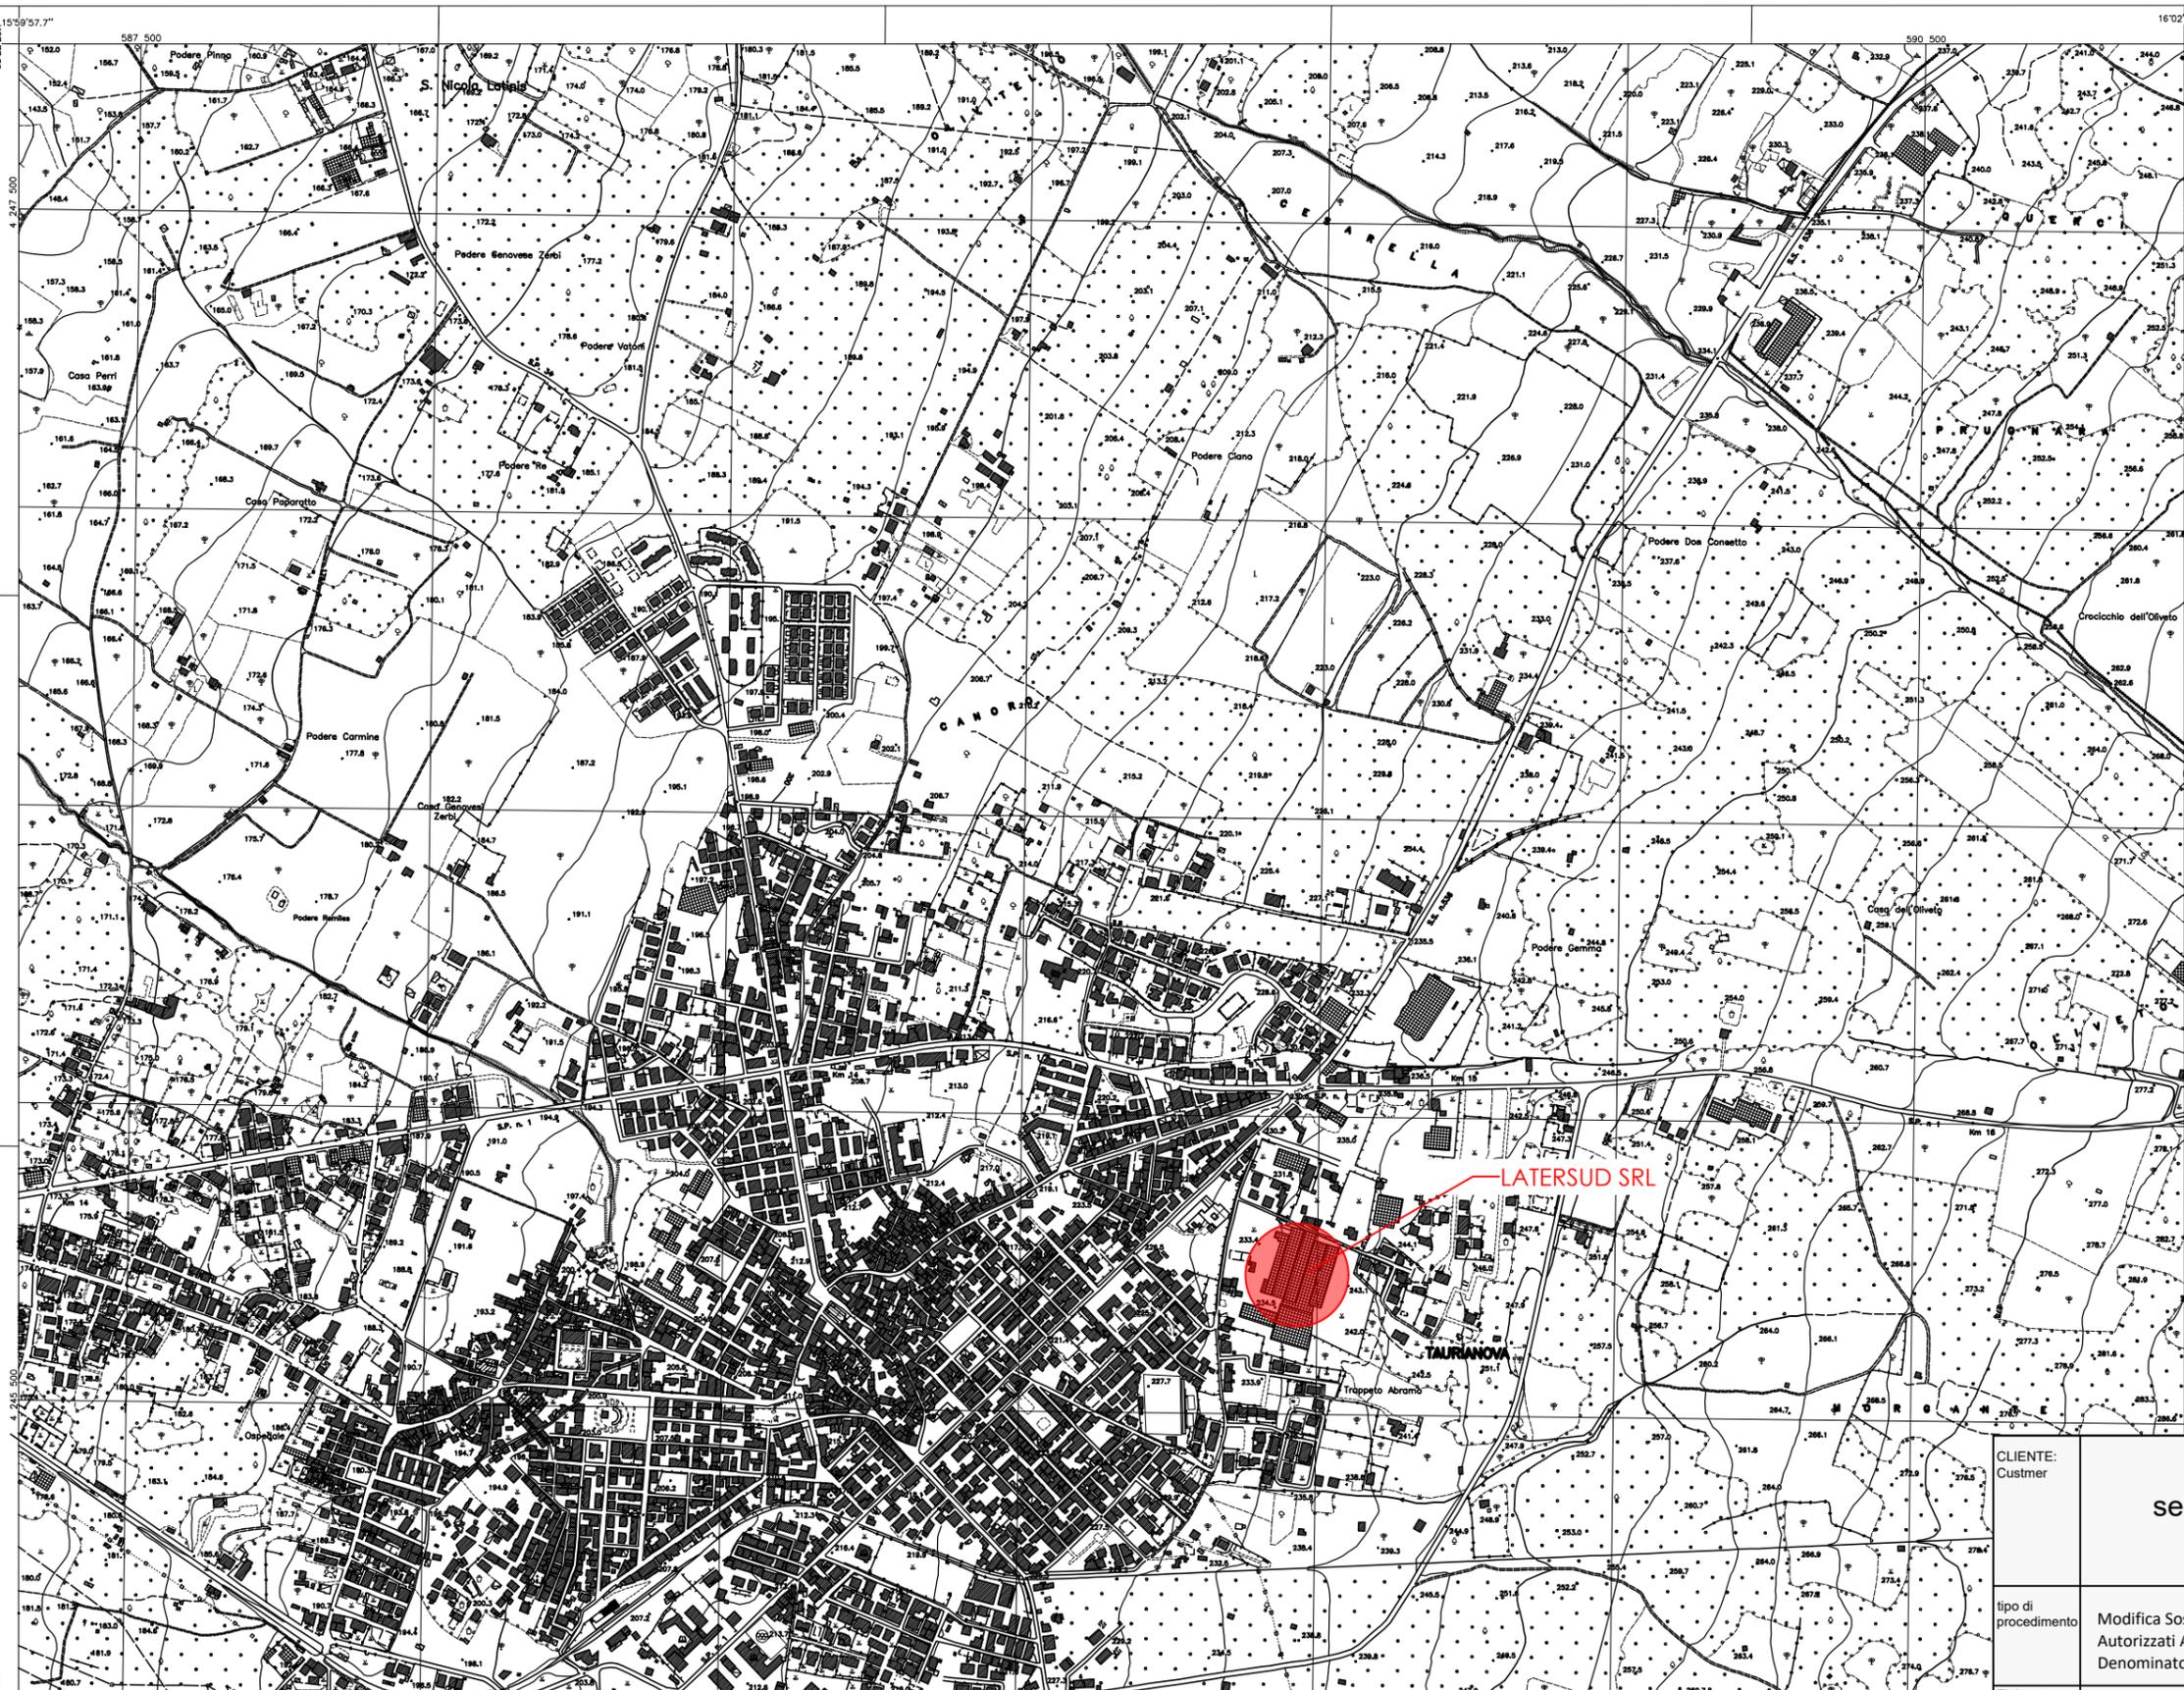


CLIENTE: Customer	<b>LATERISUD SRL</b> sede legale Via La Resta n.13, Taurianova (RC) P.IVA 00163130800		
tipo di procedimento	Modifica Sostanziale Dell'AIA In Essere Per Aumento Delle Tipologie E Dei Quantitativi Di Rifiuti Autorizzati Al Recupero (Attività Non Ippc) Di Un Esistente Impianto Di Produzione Di Laterizi Denominato Laterisud S.R.L Sito In Via La Resta, Taurianova (RC)		
Elaborato	<b>E2</b> INQUADRAMENTO SU CTR		
DATA	01/07/2025	STATO	REV.0
FORMATO	FOGLIO UNI ISO espanso A3	SCALA	1: 5000

**Ing. Francesco Caridà**  
Via G. Rigo, 8100 Catanzaro  
Pec: francesco.carida@ingpec.eu - email ingcarida@gmail.com  
web site <http://ifcserviziidiconsulenza.it> Phone +39366628438

(Documento informatico firmato digitalmente ai sensi del D.Lgs 82/2005 s.m.i. e norme collegate, il quale sostituisce il documento cartaceo e la firma autografa)





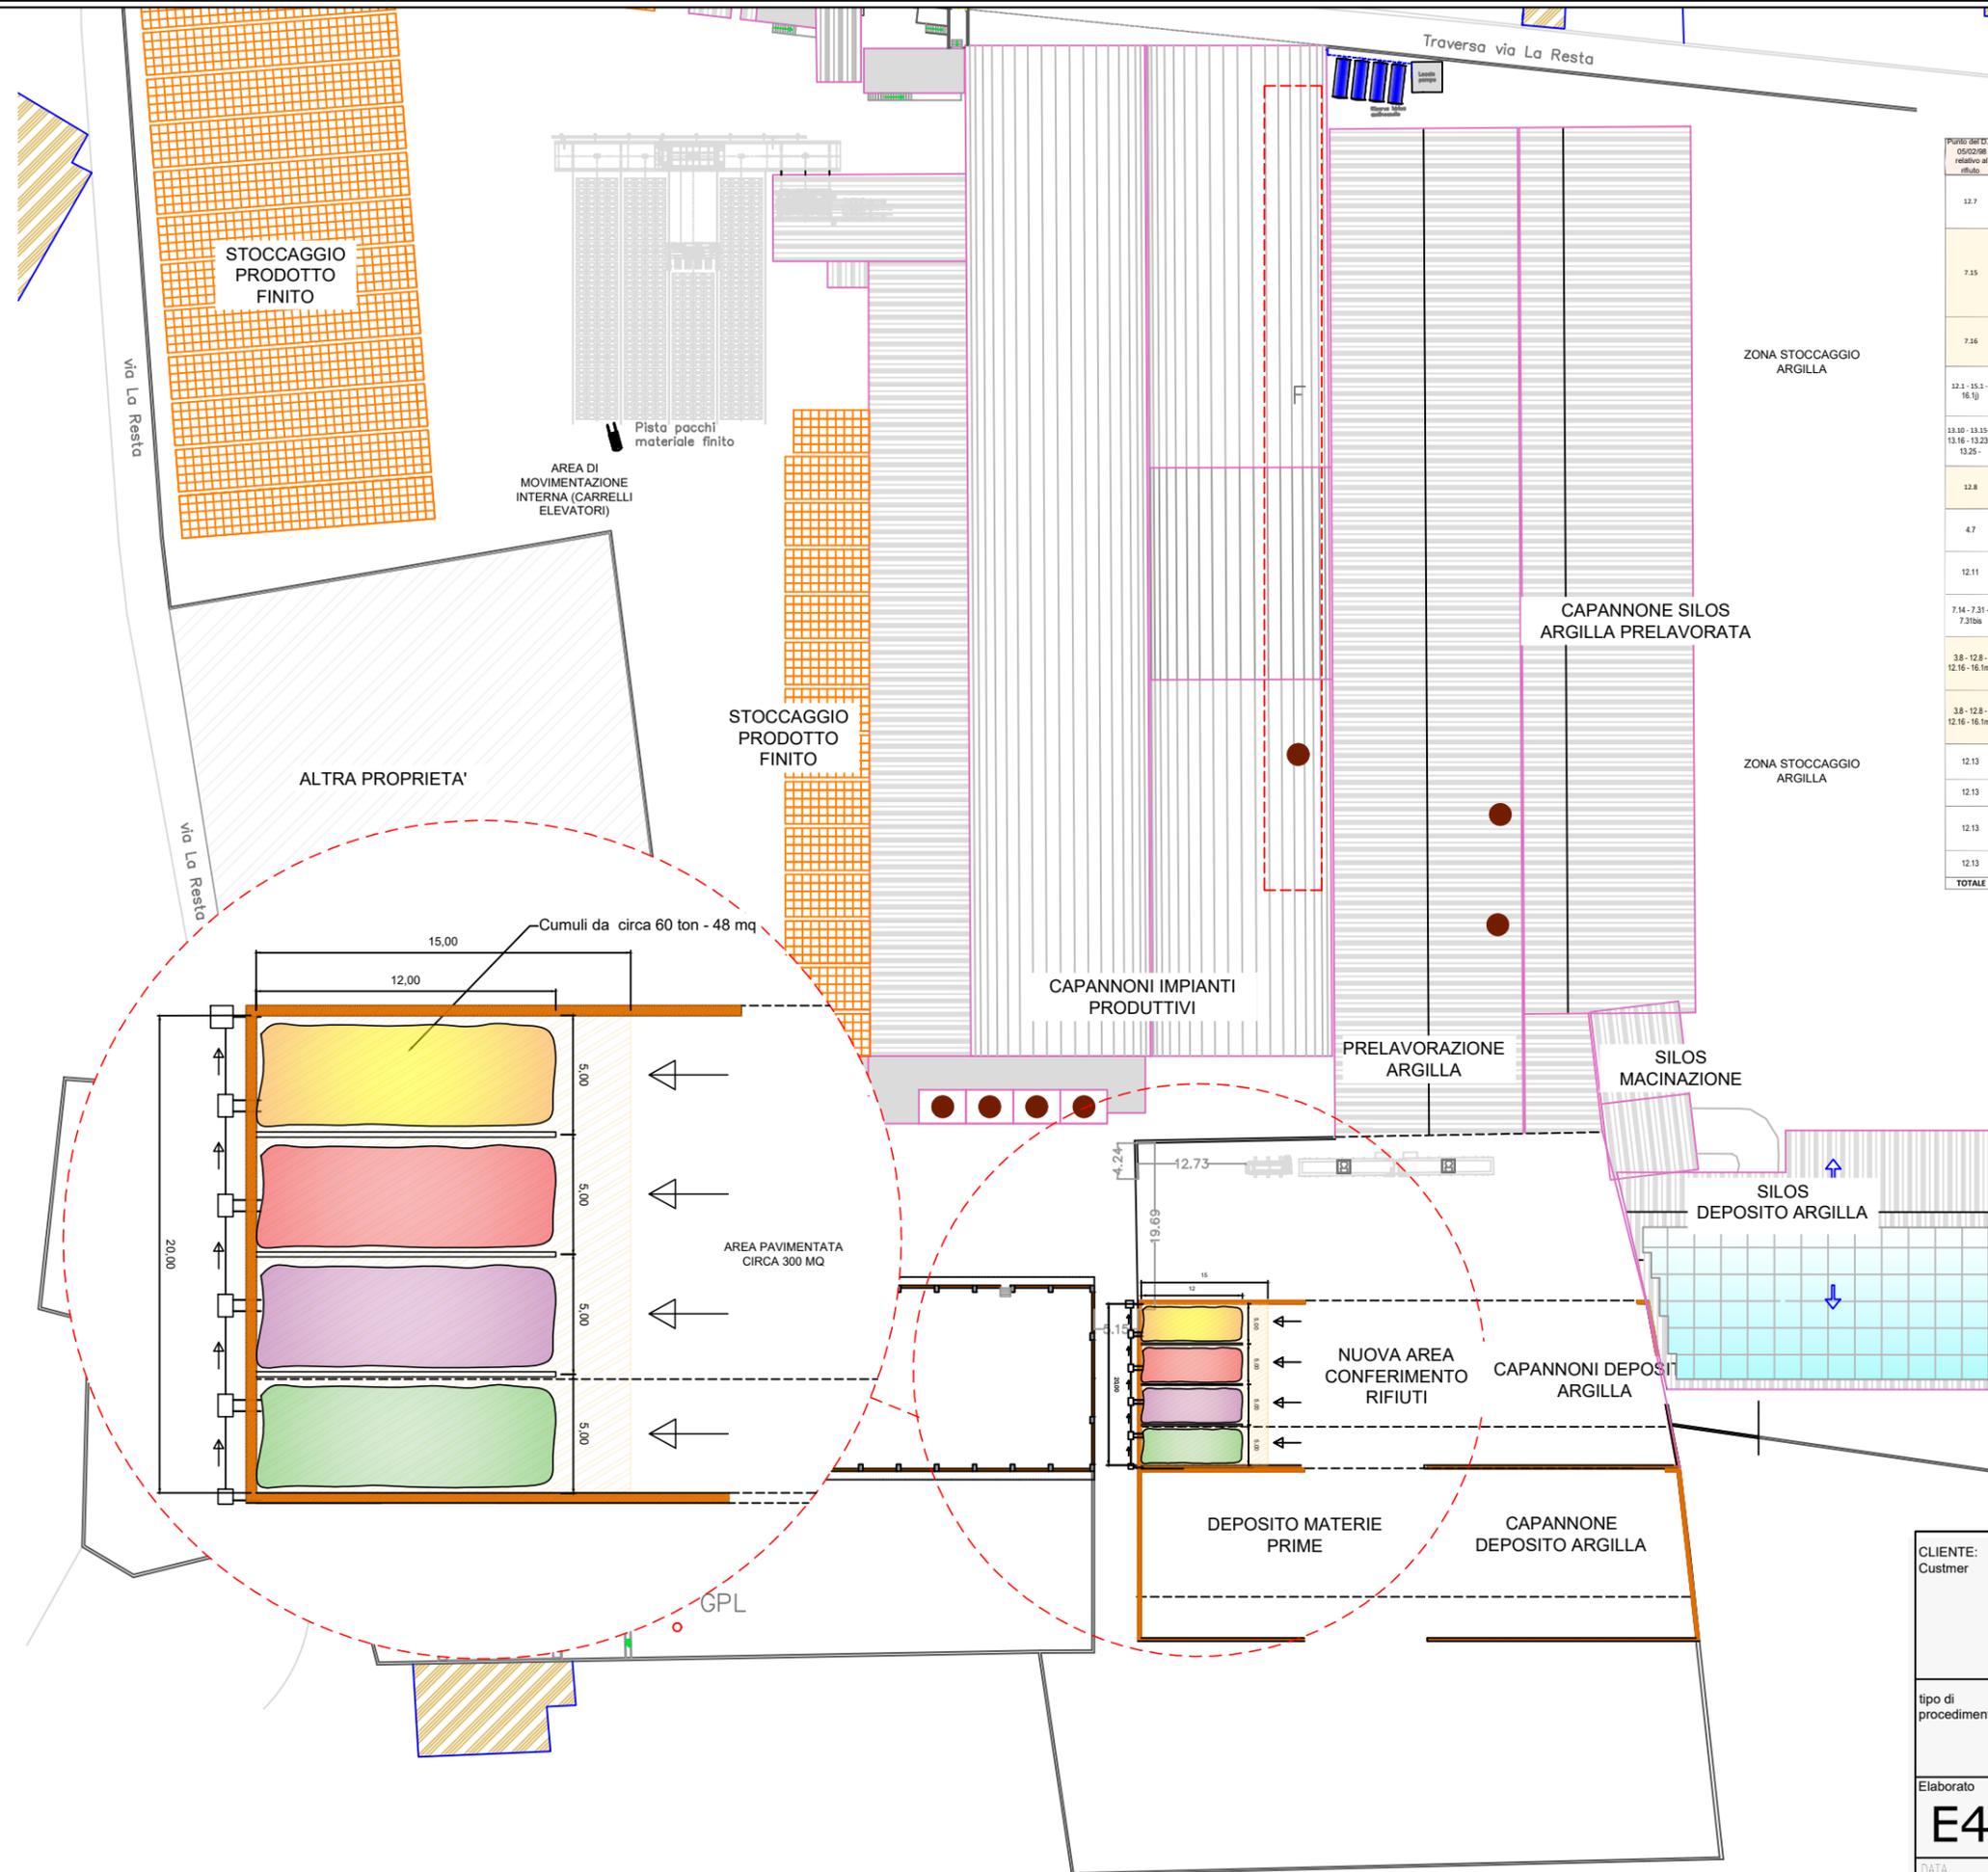

Punto di riferimento relativo al rifiuto	Codice EER corrispondenti	Avviso di recupero effettuato, di cui all'allegato C al D.Lgs. 152/2006 e s.m.i.	Descrizione del rifiuto	TOTALI richiesti RT10	TOTALI richiesti RS10	Tempo max di stoccaggio	Caratteristiche dei materiali prodotti dal trattamento dei rifiuti	capacità istantanea richiesta
12.7	[010412]	RS R13	terzi ed altri residui del lavaggio e della pulizia di ceramiche, diversi da quelli di cui alla voce 04 07 e 04 08 11				conformi a quanto previsto al punto 7.15.4 dell'allegato 1 sub-allegato 1 del DM 05/02/98 per come modificato dal DM 186/2006.	
7.15	[010507]	RS R13	Fanghi e rifiuti di perfrattazione contenenti ferro, diversi da quelli delle voci 01 05 05 e 01 05 06				conformi a quanto previsto al punto 7.15.4 dell'allegato 1 sub-allegato 1 del DM 05/02/98 per come modificato dal DM 186/2006.	
7.16	[020402]	RS R13	Carbonate di calcio fuori specifica				conformi a quanto previsto al punto 7.15.4 dell'allegato 1 sub-allegato 1 del DM 05/02/98 per come modificato dal DM 186/2006.	
12.1 - 15.1 - 16.13	[030309]	RS R13	Fanghi di scarto contenenti carbonio di calcio				conformi a quanto previsto al punto 7.15.4 dell'allegato 1 sub-allegato 1 del DM 05/02/98 per come modificato dal DM 186/2006.	
13.10 - 13.15 - 13.16 - 13.23 - 13.25	[060316]	RS R13	scarti metallici, diversi da quelli di cui alla voce 08 03 15				conformi a quanto previsto al punto 7.15.4 dell'allegato 1 sub-allegato 1 del DM 05/02/98 per come modificato dal DM 186/2006.	
12.8	[060503]	RS R13	Cartoni termoelettrici, industriali, di traliccio e del legno				conformi a quanto previsto al punto 7.15.4 dell'allegato 1 sub-allegato 1 del DM 05/02/98 per come modificato dal DM 186/2006.	
4.7	[100305]	RS R13	rifiuti di alluminio	21.000	21.000		conformi a quanto previsto al punto 7.15.4 dell'allegato 1 sub-allegato 1 del DM 05/02/98 per come modificato dal DM 186/2006.	210
12.11	[120115]	RS R13	Fanghi di lavorazione, diversi da quelli di cui alla voce 12 02 14				conformi a quanto previsto al punto 7.15.4 dell'allegato 1 sub-allegato 1 del DM 05/02/98 per come modificato dal DM 186/2006.	
7.14 - 7.31 - 7.31b	[170504]	RS R13	terre e rocce, diverse da quelle di cui alla voce 17 05 03				conformi a quanto previsto al punto 7.15.4 dell'allegato 1 sub-allegato 1 del DM 05/02/98 per come modificato dal DM 186/2006.	
3.8 - 12.8 - 12.16 - 16.1m	[190812]	RS R13	Fanghi prodotti dal trattamento biologico delle acque reflue industriali, diversi da quelli di cui alla voce 19 08 11				conformi a quanto previsto al punto 7.15.4 dell'allegato 1 sub-allegato 1 del DM 05/02/98 per come modificato dal DM 186/2006.	
3.8 - 12.8 - 12.16 - 16.1m	[190814]	RS R13	Fanghi prodotti da altri trattamenti delle acque reflue industriali, diversi da quelli di cui alla voce 19 08 11				conformi a quanto previsto al punto 7.15.4 dell'allegato 1 sub-allegato 1 del DM 05/02/98 per come modificato dal DM 186/2006.	
12.13	[190902]	RS R13	Fanghi prodotti dai processi di chiarificazione dell'acqua				conformi a quanto previsto al punto 7.15.4 dell'allegato 1 sub-allegato 1 del DM 05/02/98 per come modificato dal DM 186/2006.	
12.13	[190903]	RS R13	Fanghi prodotti dai processi di decolorazione				conformi a quanto previsto al punto 7.15.4 dell'allegato 1 sub-allegato 1 del DM 05/02/98 per come modificato dal DM 186/2006.	
12.13	[190206]	RS R13	Fanghi prodotti da trattamenti chimico-fisici, diversi da quelli indicati con il codice 190207				conformi a quanto previsto al punto 7.15.4 dell'allegato 1 sub-allegato 1 del DM 05/02/98 per come modificato dal DM 186/2006.	
12.13	[191209]	RS R13	Minerali (ad esempio: sabbia, rocce)	21.000	21.000		conformi a quanto previsto al punto 7.15.4 dell'allegato 1 sub-allegato 1 del DM 05/02/98 per come modificato dal DM 186/2006.	210
<b>TOTALE</b>				<b>21.000</b>	<b>21.000</b>			<b>210</b>

CLIENTE: Customer

**LATERSUD SRL**  
sede legale Via La Resta n.13, Taurianova (RC)  
P.IVA 00163130800


tipo di procedimento: Modifica Sostanziale Dell'aja In Essere Per Aumento Delle Tipologie E Dei Quantitativi Di Rifiuti Autorizzati Al Recupero (Attivita' Non IPPC) Di Un Esistente Impianto Di Produzione Di Laterizi Denominato Laterisud S.R.L Sito In Via La Resta, Taurianova (RC)

Elaborato: **E4** LAYOUT ESTERNO\_STATO DI PROGETTO CON INDICAZIONE INTERVENTO


DATA: 01/07/2025 STATO: REV.0 FORMATO: FOGLIO UNI ISO espanso A3 SCALA: 1: 800

Ing. Francesco Caridà  
Via G. Rito, 8100 Catanzaro  
Pec: francesco.carida@ingpec.eu - email ingcarida@gmail.com  
web site http://ifcservizidicollaudazione.it Phone +393666628438

(Documento informatico firmato digitalmente ai sensi del D.Lgs 82/2005 s.m.i. e norme collegate, il quale sostituisce il documento cartaceo e la firma autografa)

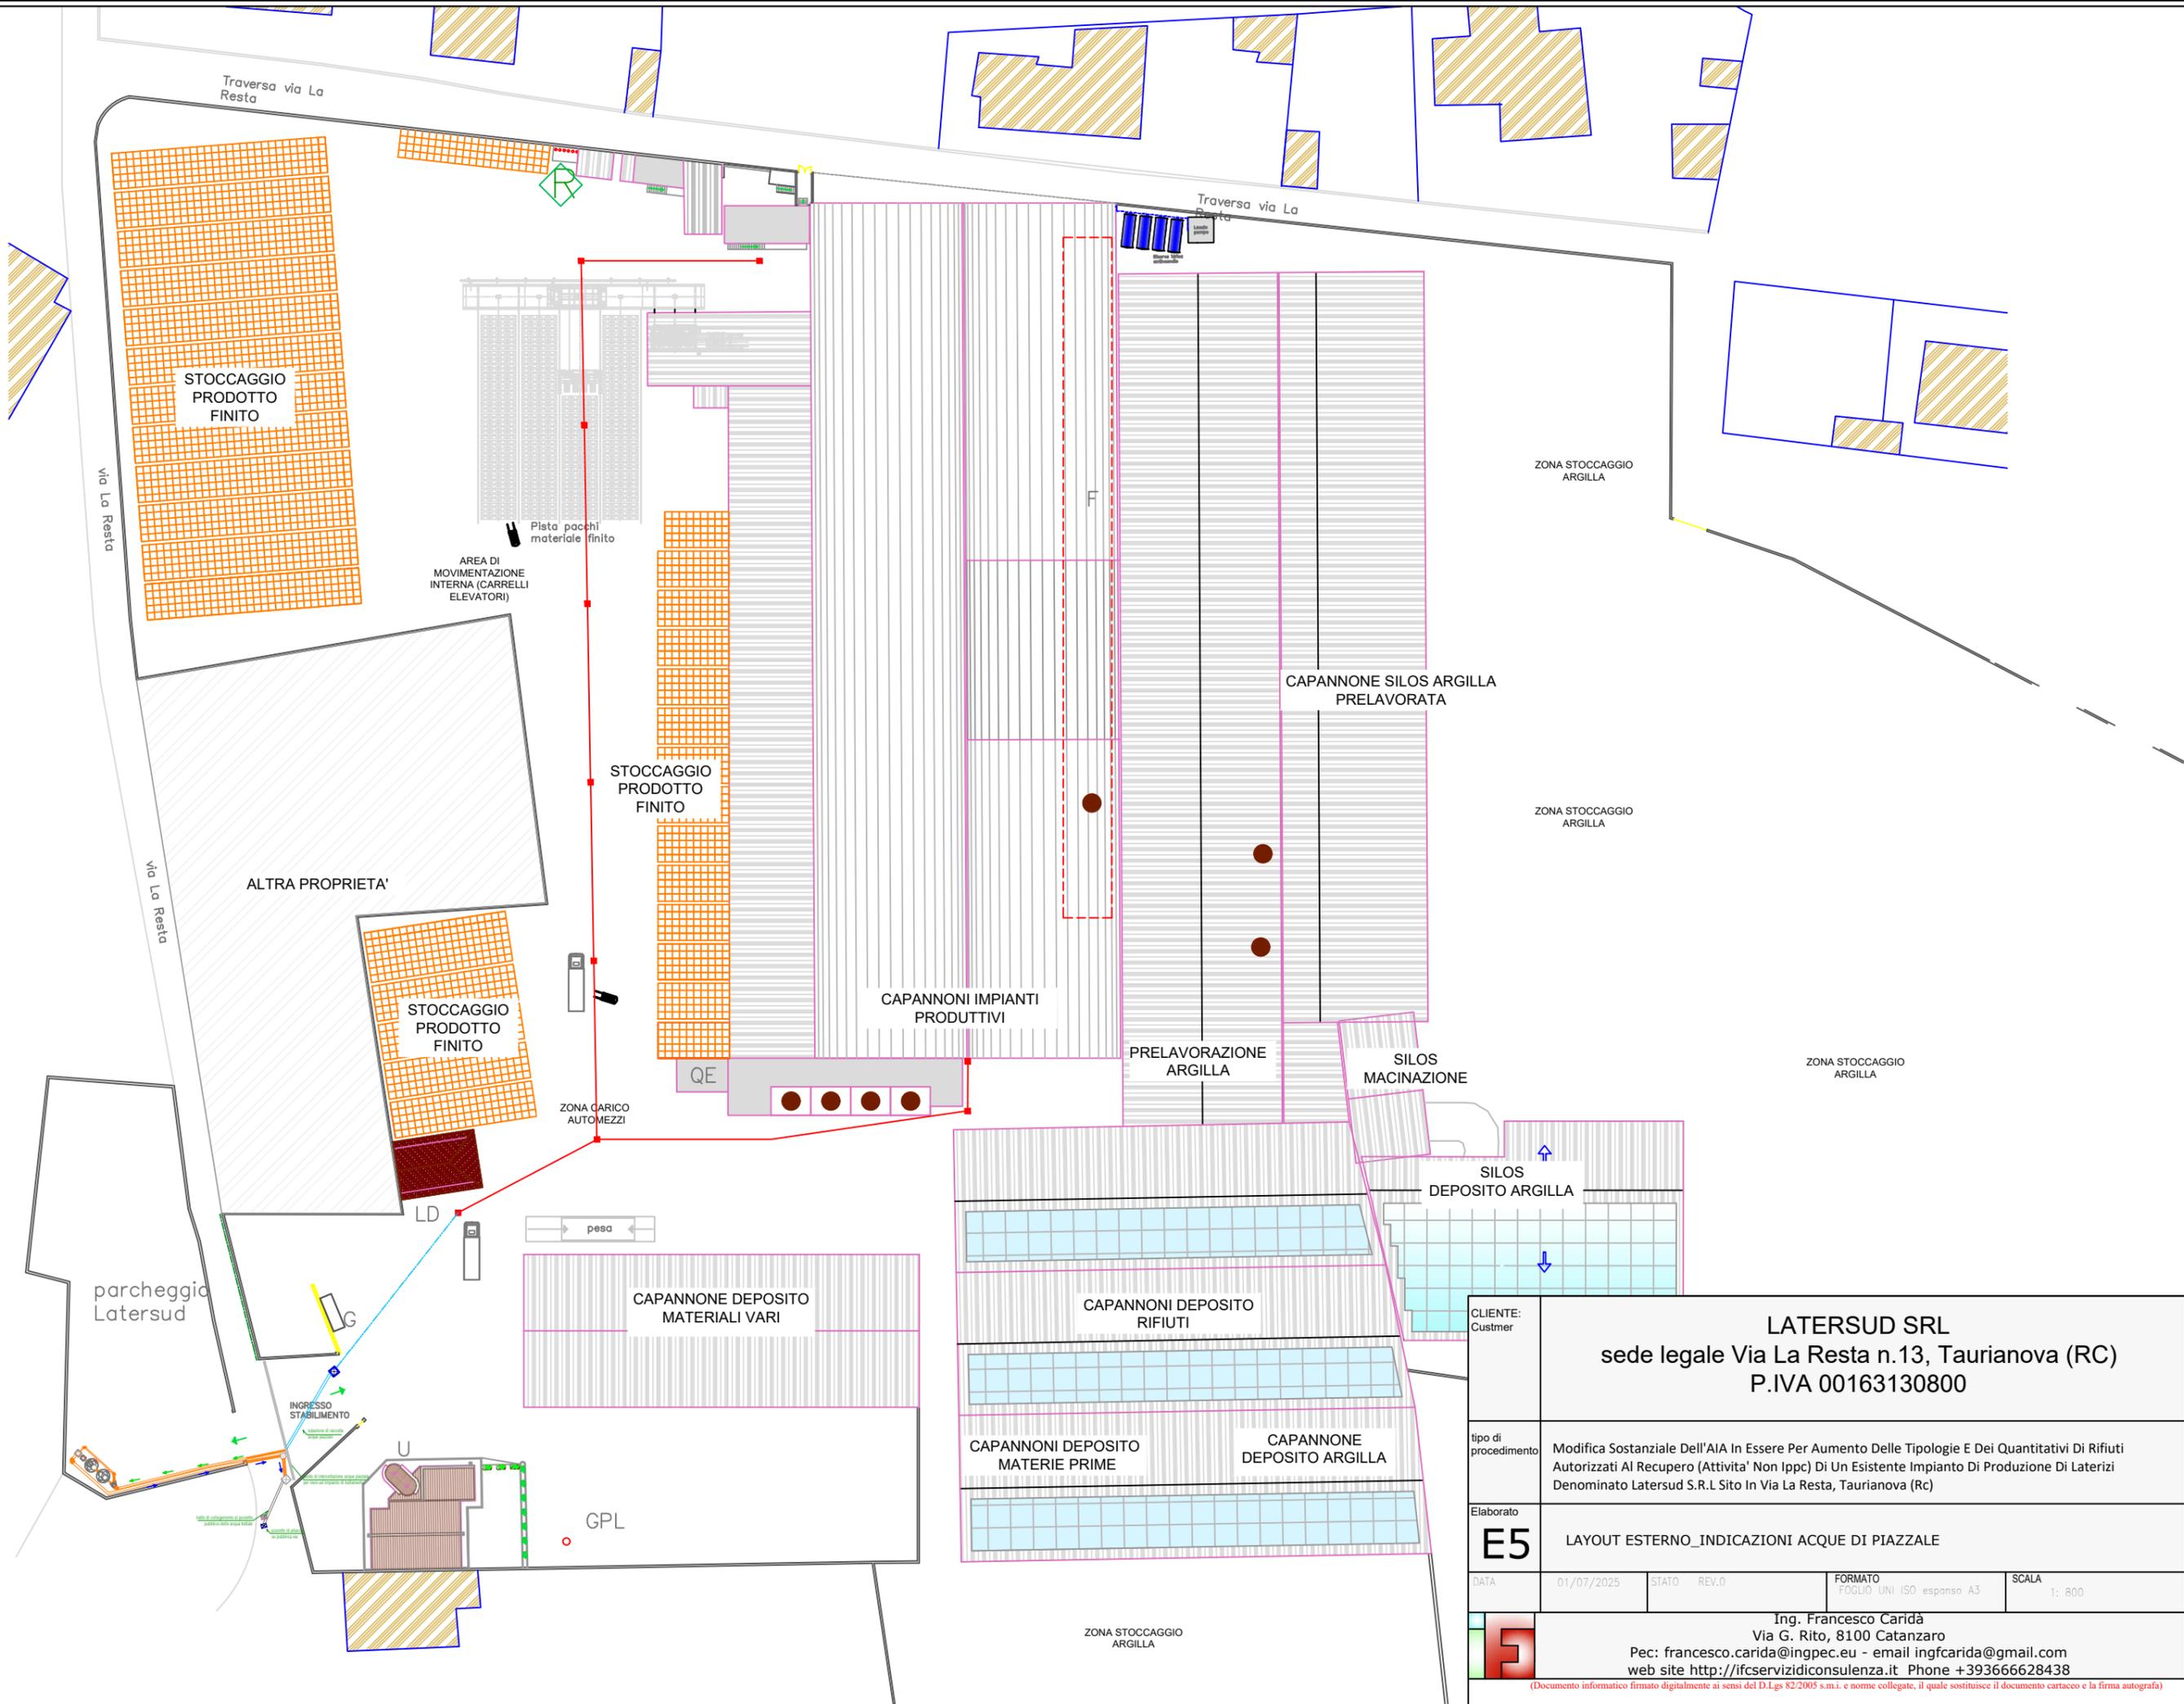


CLIENTE: Customer	<b>LATERSUD SRL</b> sede legale Via La Resta n.13, Taurianova (RC) P.IVA 00163130800		
tipo di procedimento	Modifica Sostanziale Dell'AIA In Essere Per Aumento Delle Tipologie E Dei Quantitativi Di Rifiuti Autorizzati Al Recupero (Attivita' Non Ippc) Di Un Esistente Impianto Di Produzione Di Laterizi Denominato Laterisud S.R.L Sito In Via La Resta, Taurianova (RC)		
Elaborato	<b>E5</b> LAYOUT ESTERNO_INDICAZIONI ACQUE DI PIAZZALE		
DATA	01/07/2025	STATO	REV.0
	FORMATO	FOGLIO UNI ISO espanso A3	SCALA
			1: 800
 <b>Ing. Francesco Carida</b> Via G. Rito, 8100 Catanzaro Pec: francesco.carida@ingpec.eu - email ingcarida@gmail.com web site <a href="http://ifcservizidiconsulenza.it">http://ifcservizidiconsulenza.it</a> Phone +393666628438			
(Documento informatico firmato digitalmente ai sensi del D.Lgs 82/2005 s.m.i. e norme collegate, il quale sostituisce il documento cartaceo e la firma autografa)			

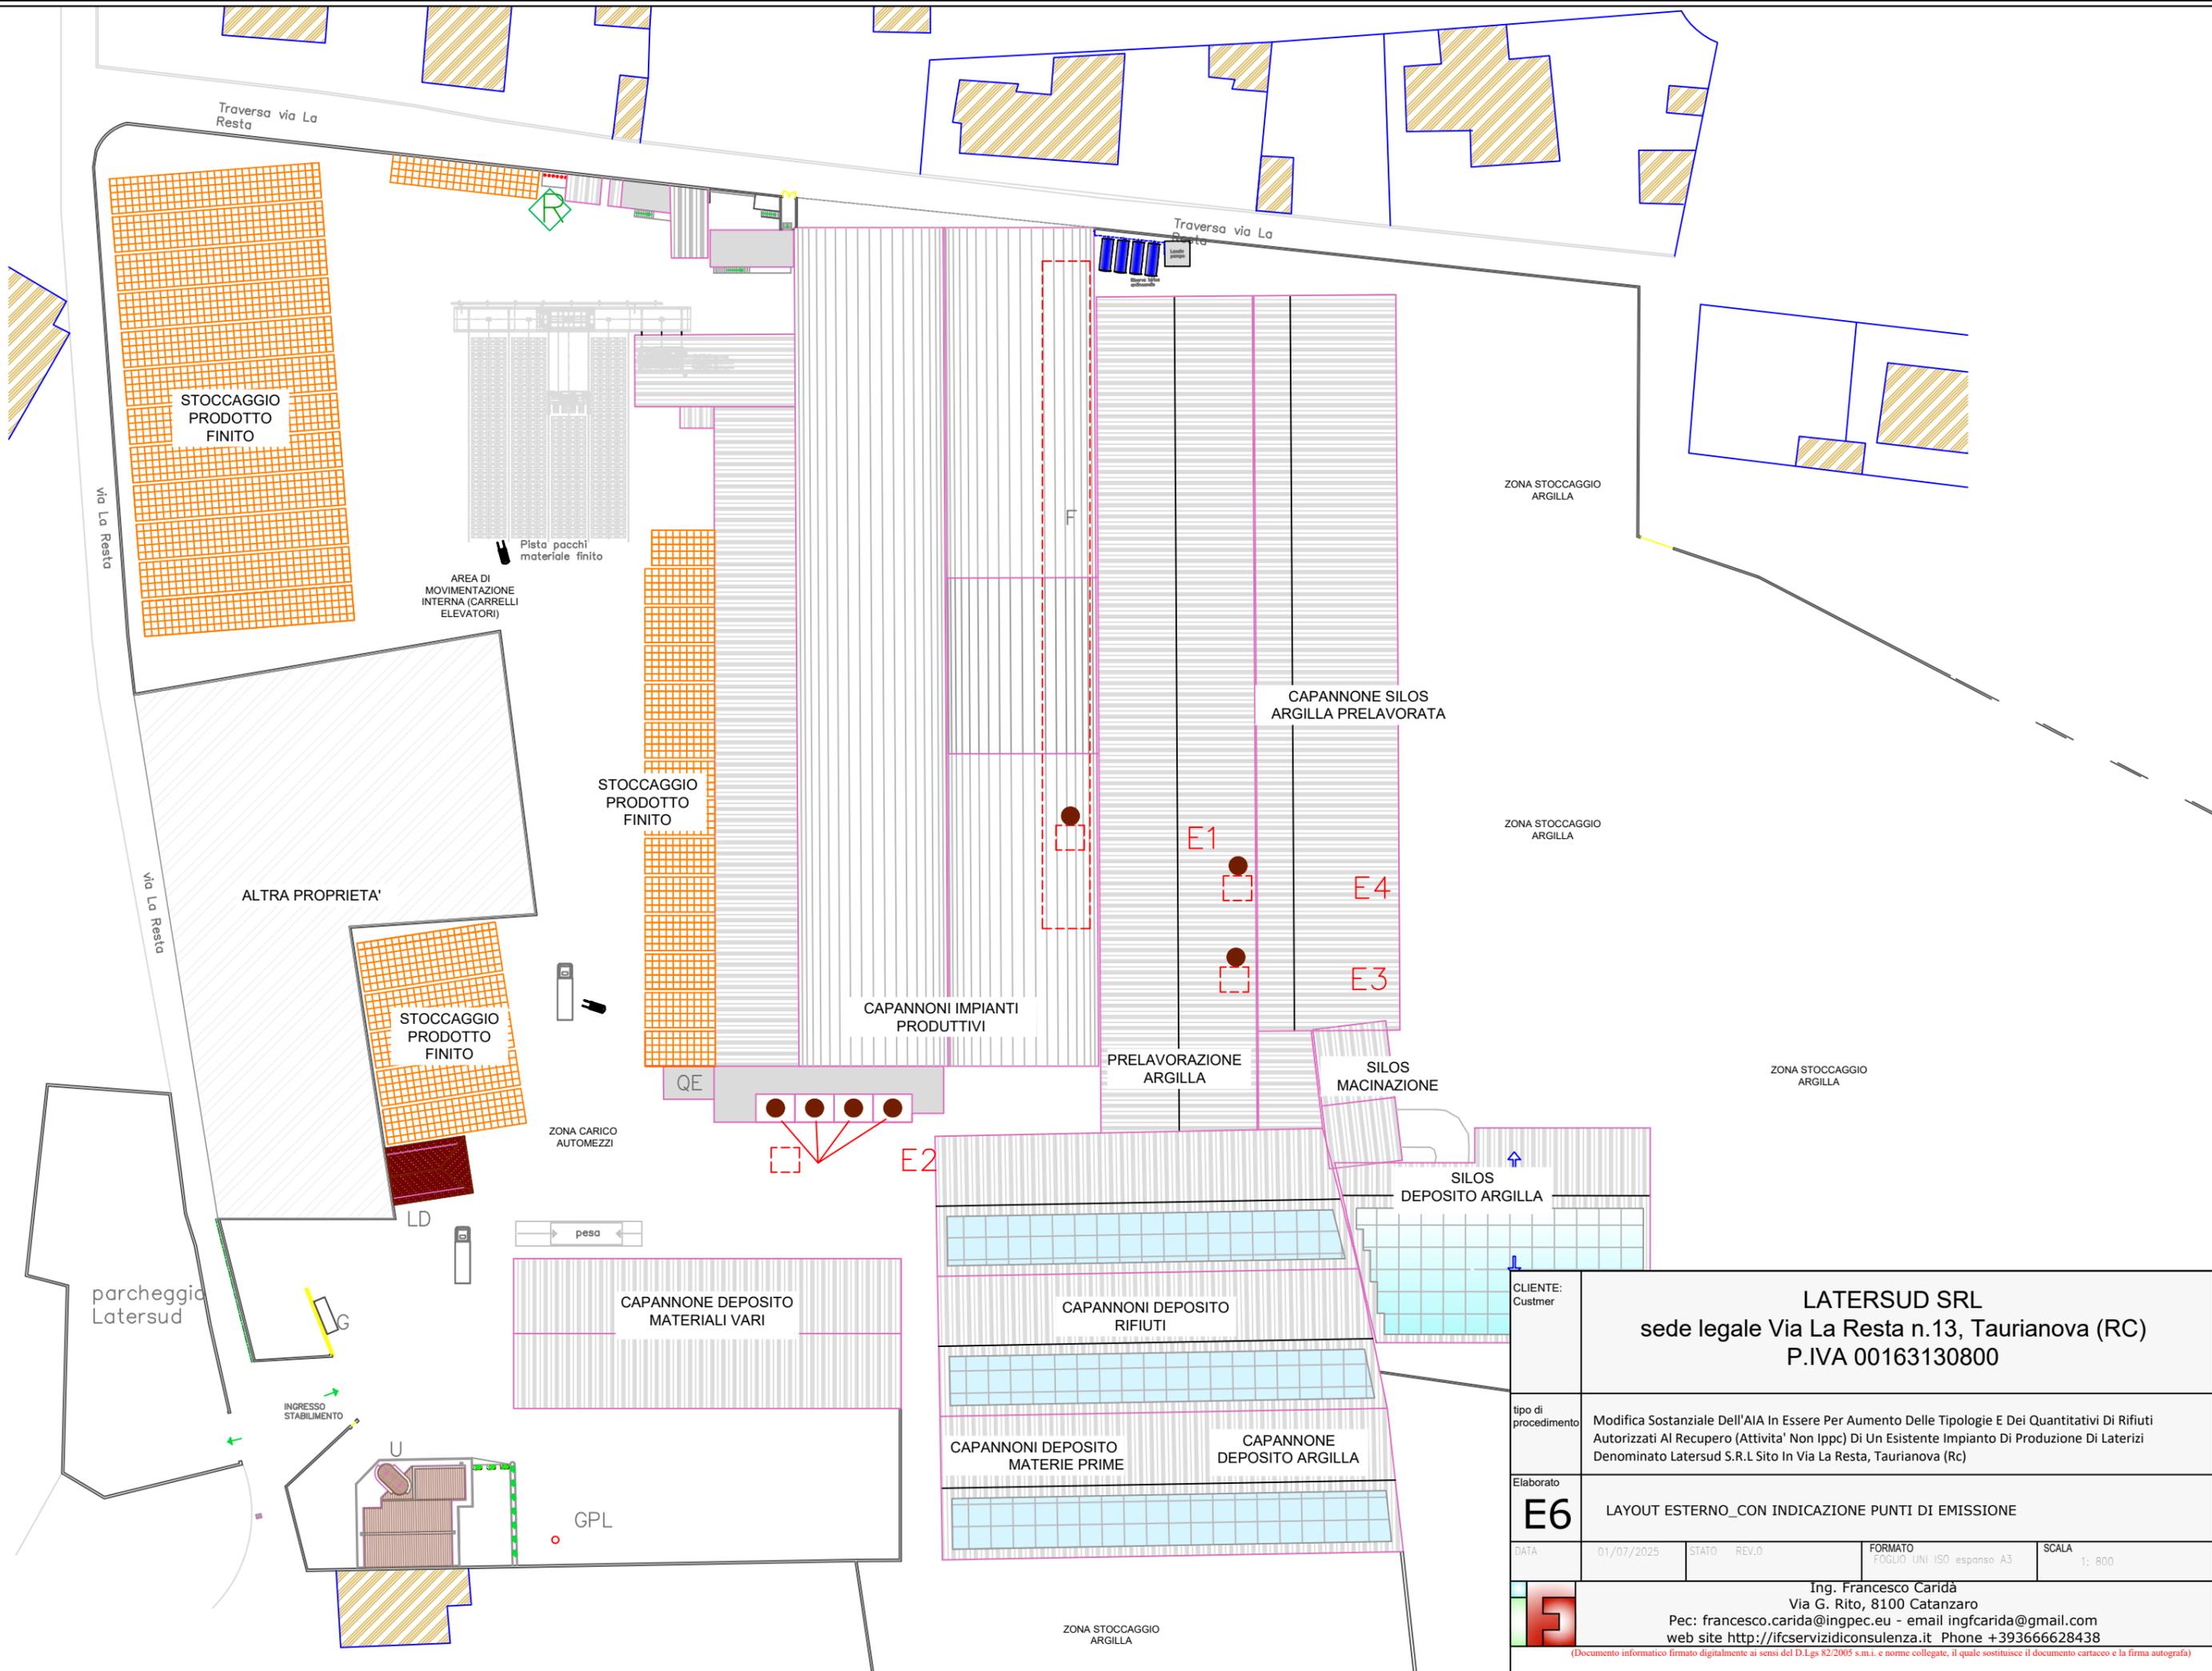

CLIENTE: Customer		<b>LATERSUD SRL</b> sede legale Via La Resta n.13, Taurianova (RC) P.IVA 00163130800	
tipo di procedimento	Modifica Sostanziale Dell'AIA In Essere Per Aumento Delle Tipologie E Dei Quantitativi Di Rifiuti Autorizzati Al Recupero (Attivita' Non Ippc) Di Un Esistente Impianto Di Produzione Di Laterizi Denominato Laterisud S.R.L Sito In Via La Resta, Taurianova (Rc)		
Elaborato	<b>E6</b> LAYOUT ESTERNO_CON INDICAZIONE PUNTI DI EMISSIONE		
DATA	01/07/2025	STATO	REV.0
	FORMATO	FOGLIO UNI ISO espanso A3	SCALA
			1: 800
 <b>Ing. Francesco Carida</b> Via G. Rito, 8100 Catanzaro Pec: francesco.carida@ingpec.eu - email ingcarida@gmail.com web site <a href="http://ifcservizidiconsulenza.it">http://ifcservizidiconsulenza.it</a> Phone +393666628438			
(Documento informatico firmato digitalmente ai sensi del D.Lgs 82/2005 s.m.i. e norme collegate, il quale sostituisce il documento cartaceo e la firma autografa)			


Disposizione	Riferimento in planimetria
area dotata di una struttura ad uso ufficio per gli addetti alla gestione, in cui sono situati i servizi igienici per il personale	a
area di ricezione dei rifiuti, destinata alle operazioni di identificazione del soggetto conferitore ed alle operazioni obbligatorie di pesatura/misura per verifica dei quantitativi di rifiuti effettivamente conferiti	b
area destinata allo stoccaggio dei rifiuti per categorie omogenee, adeguata per i quantitativi di rifiuti gestiti, e dotata di superficie pavimentata, ovvero impermeabile laddove le caratteristiche del rifiuto lo richiedano, con una pendenza tale da convogliare gli eventuali liquidi in apposite cassette e in pozzetti di raccolta a tenuta, laddove l'area risulti dotata di copertura: in caso di stoccaggi all'aperto, le pendenze delle relative superfici convogliano ad apposita rete di raccolta delle acque meteoriche, con separazione delle acque di prima pioggia, da avviare all'impianto di trattamento e successivo scarico	c
area per il deposito dei rifiuti fermentescibili adeguatamente attrezzata al controllo della temperatura degli stessi	d
adeguata separazione delle aree adibite allo stoccaggio delle diverse tipologie di rifiuti infiammabili: la separazione delle tipologie è stata pensata sulla scorta delle planimetrie allegata alla richiesta di CPI e seguiranno tutte le disposizioni impartite dai VVFF	e
locale chiuso attrezzato e con idonei requisiti antincendio, ovvero area coperta dotata di una pavimentazione di adeguata resistenza ed impermeabile, da destinarsi alla raccolta e stoccaggio dei rifiuti pericolosi, dei rifiuti non pericolosi allo stato liquido, e in generale di tutti quei rifiuti il cui processo di recupero può risultare inficiato dall'azione degli agenti atmosferici o che possono rilasciare sostanze dannose per la salute dell'uomo o dell'ambiente	f
aree prive di copertura, purché ciò non infici il trattamento stesso e siano adottate le più opportune prescrizioni di mitigazione degli impatti	g
area per il deposito delle sostanze da utilizzare per l'assorbimento dei liquidi in caso di sversamenti accidentali	h

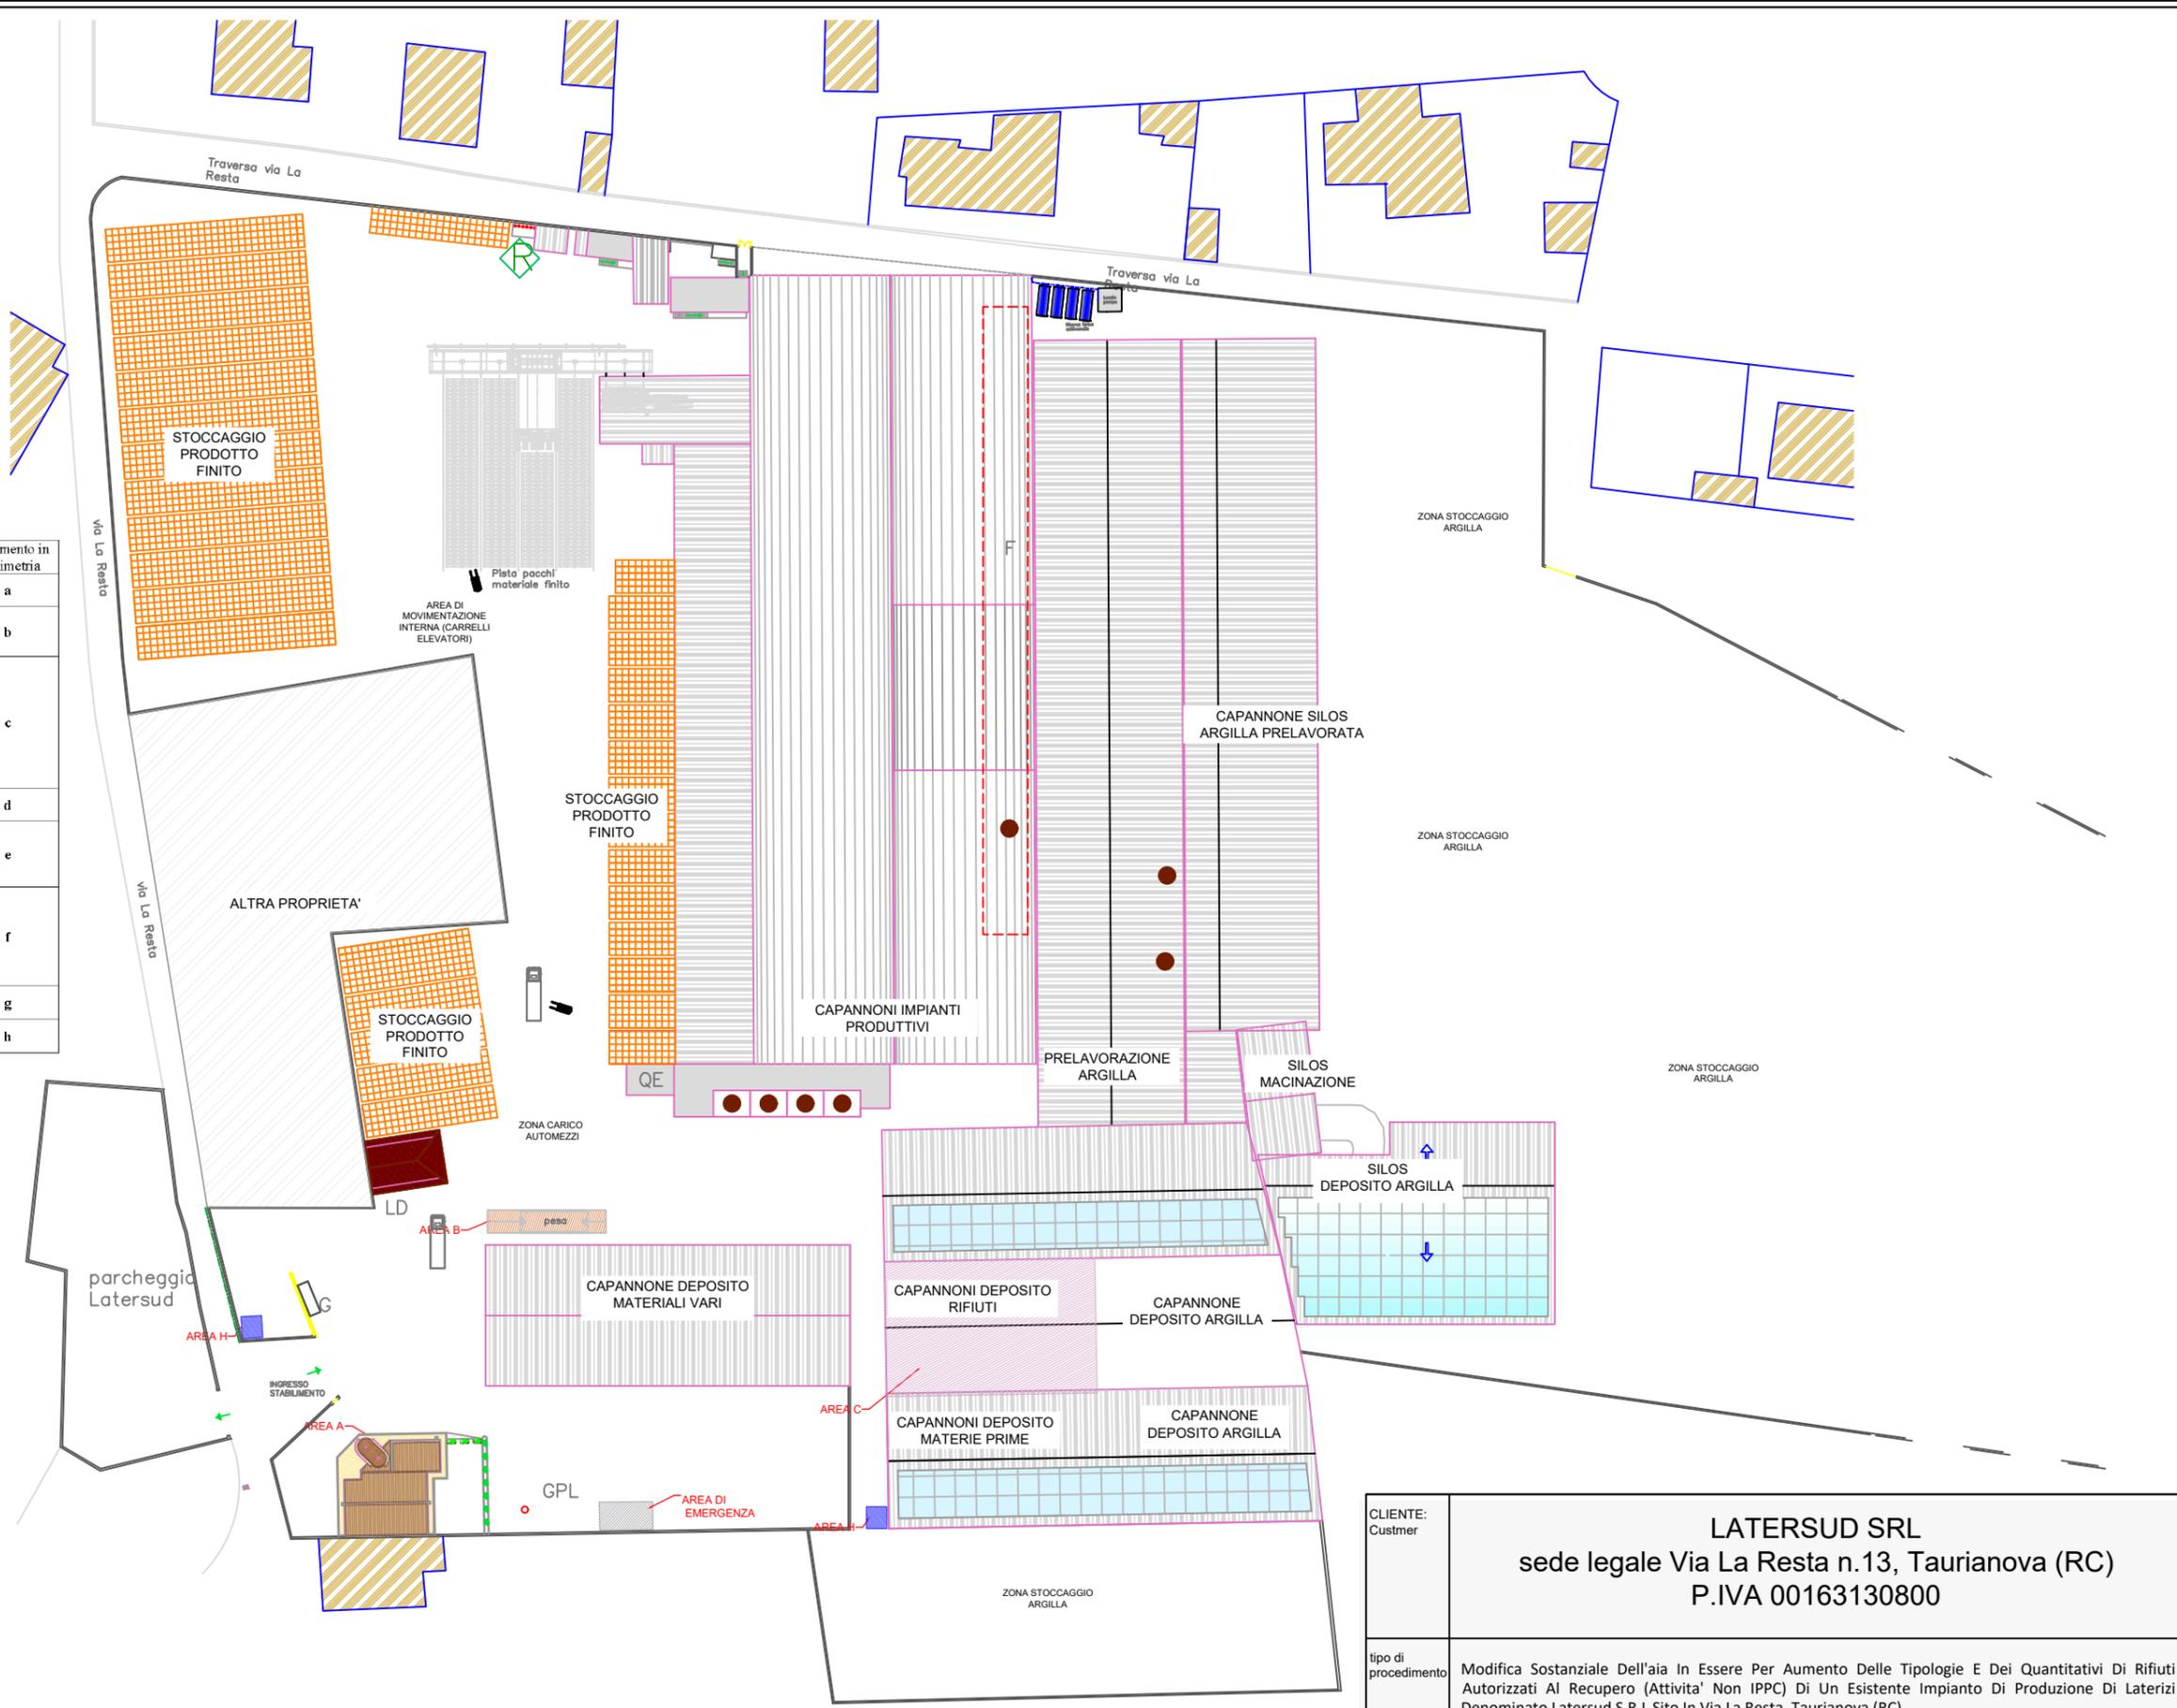

CLIENTE: Custmer	<b>LATERSUD SRL</b> sede legale Via La Resta n.13, Taurianova (RC) P.IVA 00163130800			
tipo di procedimento	Modifica Sostanziale Dell'aja In Essere Per Aumento Delle Tipologie E Dei Quantitativi Di Rifiuti Autorizzati Al Recupero (Attivita' Non IPPC) Di Un Esistente Impianto Di Produzione Di Laterizi Denominato Latersud S.R.L Sito In Via La Resta, Taurianova (RC)			
Elaborato	<b>E7</b> PLANIMETRIA STATO FUTURO CON CORRISPONDENZA CON IL PARAGRAFO 5.2 CIRCOLARE MATTM 1121/2019			
DATA	01/07/2025	STATO	REV.0	FORMATO FOGLIO UNI ISO espanso A3
				SCALA 1: 1000

Ing. Francesco Caridà  
Via G. Rito, 8100 Catanzaro  
Pec: francesco.carida@ingpec.eu - email ingcarida@gmail.com  
web site <http://ifcservizidiconsulenza.it> Phone +39366628438


(Documento informatico firmato digitalmente ai sensi del D.Lgs 82/2005 s.m.i. e norme collegate, il quale sostituisce il documento cartaceo e la firma autografa)

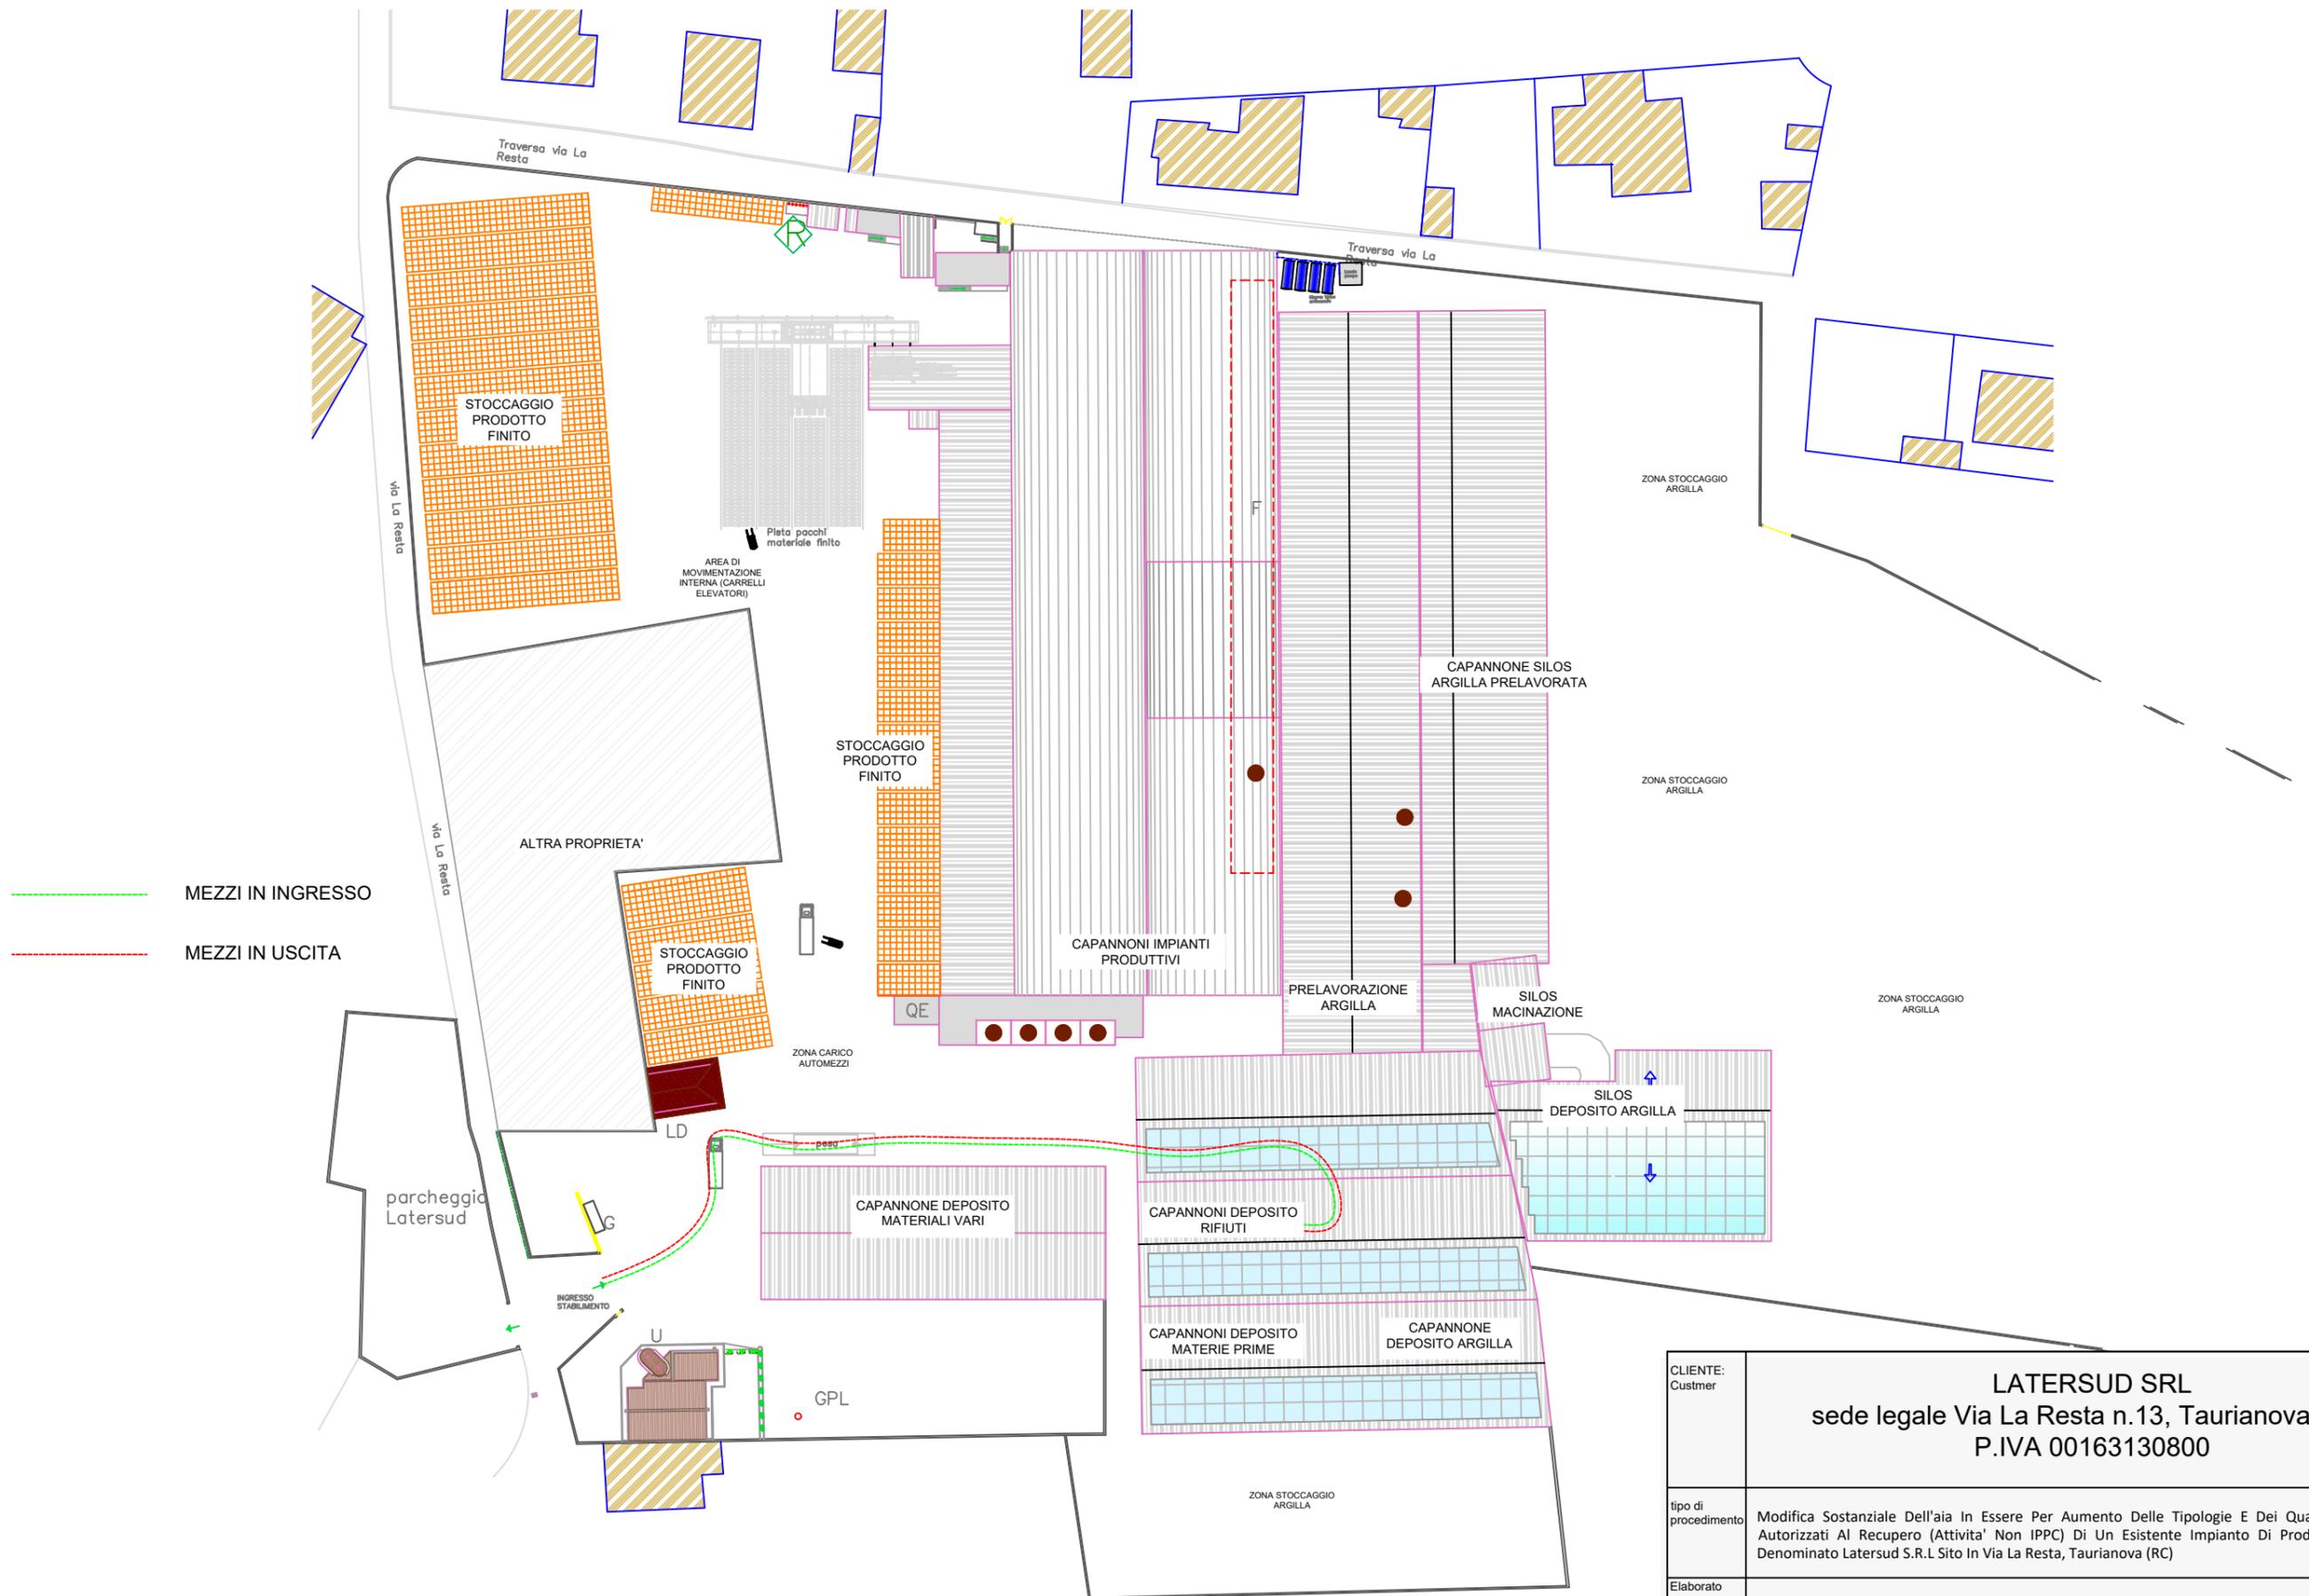

CLIENTE: Customer	<b>LATERSUD SRL</b> sede legale Via La Resta n.13, Taurianova (RC) P.IVA 00163130800		
tipo di procedimento	Modifica Sostanziale Dell'ايا In Essere Per Aumento Delle Tipologie E Dei Quantitativi Di Rifiuti Autorizzati Al Recupero (Attivita' Non IPPC) Di Un Esistente Impianto Di Produzione Di Laterizi Denominato Laterisud S.R.L Sito In Via La Resta, Taurianova (RC)		
Elaborato	<b>E8</b> PLANIMETRIA VIABILITA' INTERNA		
DATA	01/07/2025	STATO	REV.0
		FORMATO	FOGLIO UNI ISO espanso A3
		SCALA	1: 1000
 <b>Ing. Francesco Carida</b> Via G. Rito, 8100 Catanzaro Pec: francesco.carida@ingpec.eu - email ingfcarida@gmail.com web site <a href="http://ifcserviziadconsulenza.it">http://ifcserviziadconsulenza.it</a> Phone +393666628438 <small>(Documento informatico firmato digitalmente ai sensi del D.Lgs 82/2005 s.m.i. e norme collegate, il quale sostituisce il documento cartaceo e la firma autografa)</small>			

Legenda:


CS	Cassoni dosatori	Impianto di pesatura per la miscelazione dei rifiuti
R	Rotafiltro	Impianto di separazione dei rifiuti in base alla granulometria
L	Primo laminatoio	Impianto di laminazione per la riduzione delle dimensioni dei rifiuti
SA	silos argilla	Impianto di stoccaggio per la materia prima argilla
L	Sestriere	Impianto di separazione dei rifiuti in base alla granulometria
M	Molitoria	Impianto di macinazione per la riduzione delle dimensioni dei rifiuti
I	Impiattatrice	Impianto di livellamento per la preparazione della materia prima
D	Diampliatrice	Impianto di amplificazione per la preparazione della materia prima
P	Impaccatrice	Impianto di impaccatura per la preparazione della materia prima

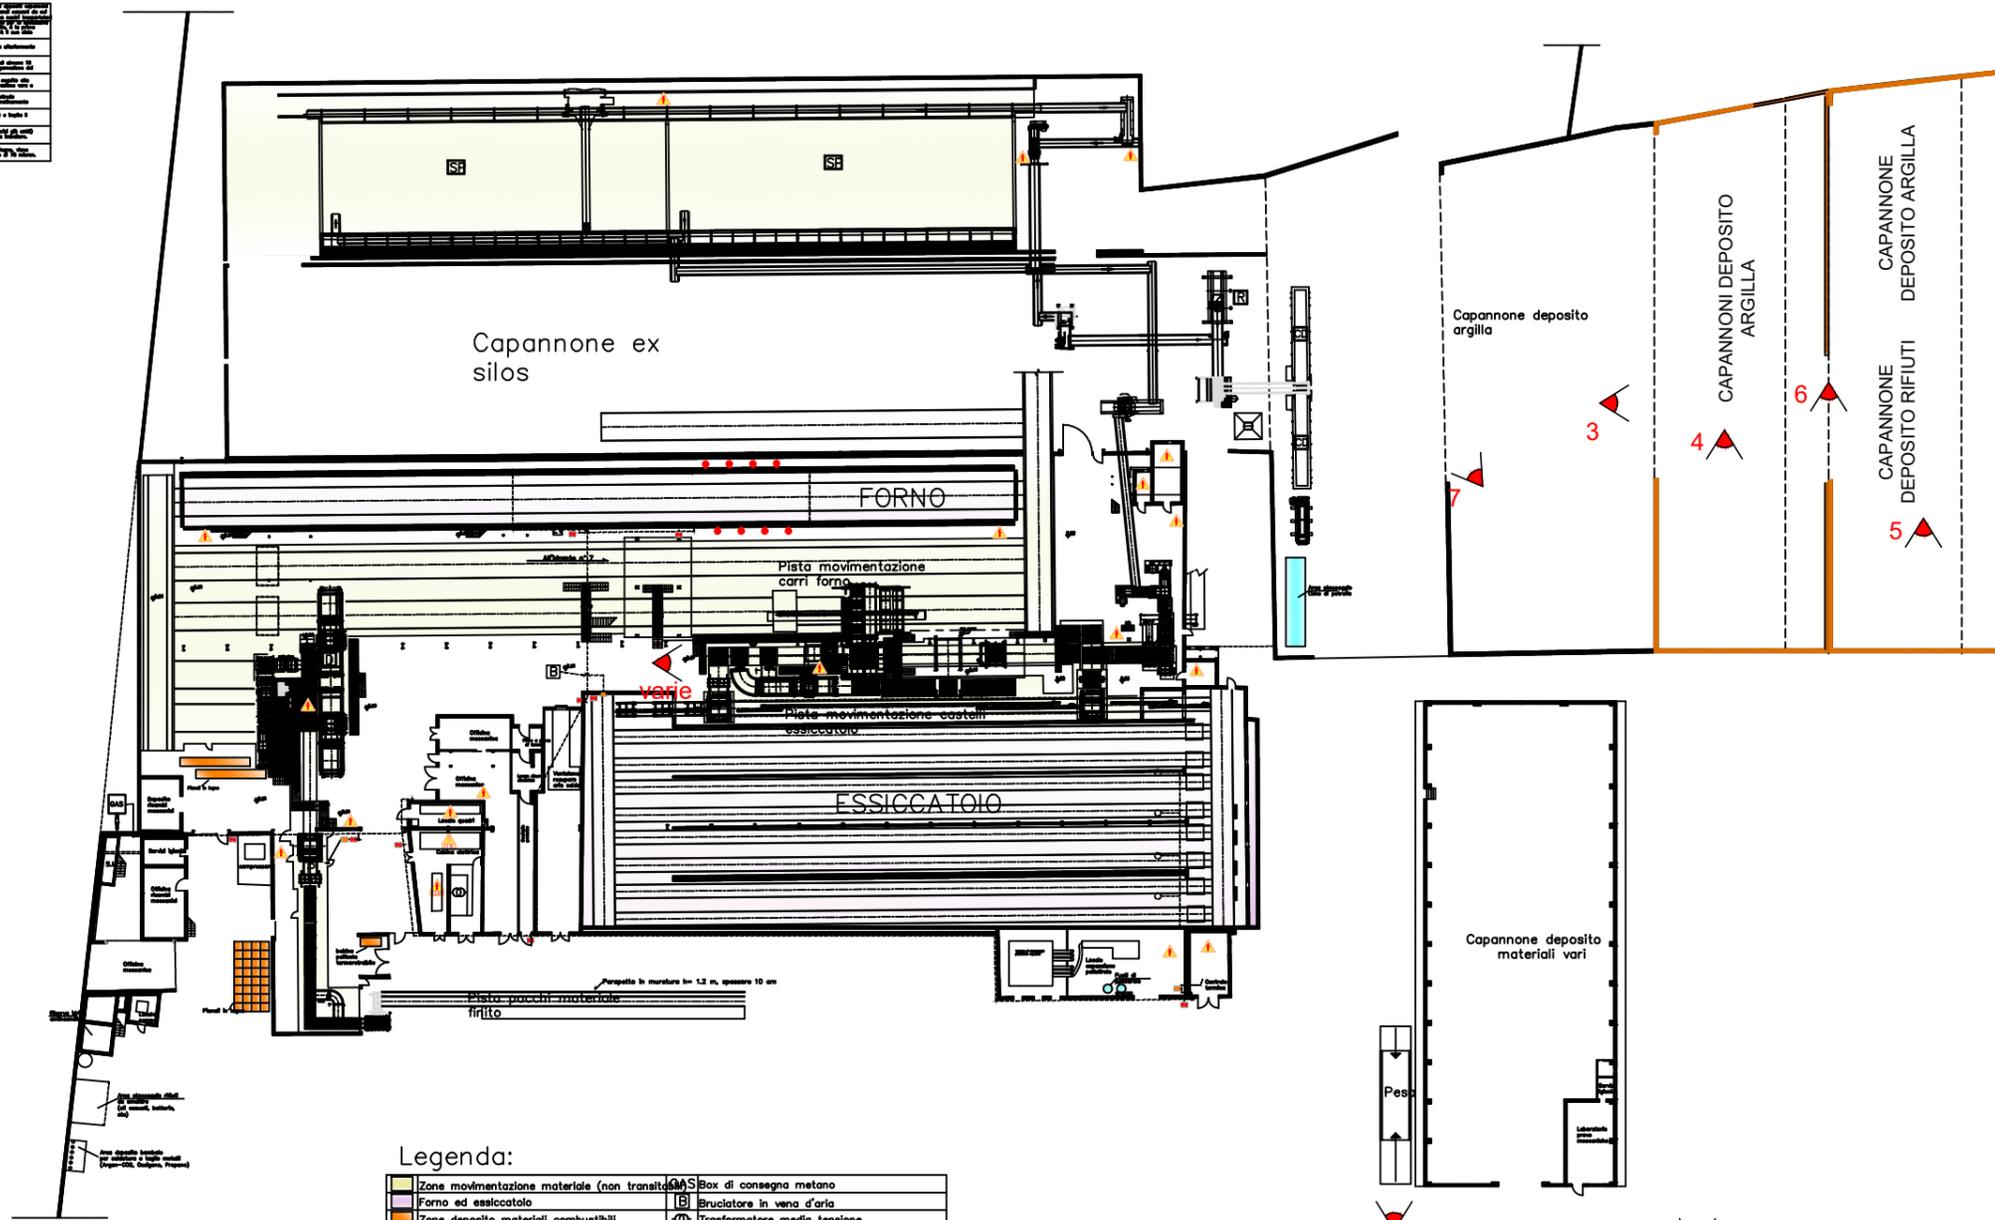

Legenda:

Zone movimentazione materiale (non transitato)	Box di consegna metano
Forno ed essiccatoio	Bruclatore in vena d'aria
Zone deposito materiali combustibili	Trasformatore media tensione
Soppalchi e scale di transito	Tubazione gas metano (acciaio DN=100, acciaio inox al forno)
Barriere metalliche infisse a terra	Valvola di intercettazione gas
Quote altimetriche	Riduttore di pressione
Quadro elettrico principale di bassa tensione	S.I. Serbatoio idrico ad uso servizi
Quadro elettrico principale di media tensione	
Quadro di zona	



CLIENTE: Customer	<b>LATERSUD SRL</b> sede legale Via La Resta n.13, Taurianova (RC) P.IVA 00163130800		
tipo di procedimento	Modifica Sostanziale Dell'AIA In Essere Per Aumento Delle Tipologie E Dei Quantitativi Di Rifiuti Autorizzati Al Recupero (Attività Non Ippc) Di Un Esistente Impianto Di Produzione Di Laterizi Denominato Laterisud S.R.L Sito In Via La Resta, Taurianova (Rc)		
Elaborato <b>E9</b>	LAYOUT CON CONI FOTOGRAFICI		
DATA	01/07/2025	STATO	REV.0
		FORMATO	FOGLIO UNI ISO espanso A3
		SCALA	1: 800
 Ing. Francesco Caridà Via G. Rito, 8100 Catanzaro Pec: francesco.carida@ingpec.eu - email ingcarida@gmail.com web site <a href="http://ifcservizidiconsulenza.it">http://ifcservizidiconsulenza.it</a> Phone +393666628438 <small>(Documento informatico firmato digitalmente ai sensi del D.Lgs 82/2005 s.m.i. e norme collegate, il quale sostituisce il documento cartaceo e la firma autografa)</small>			

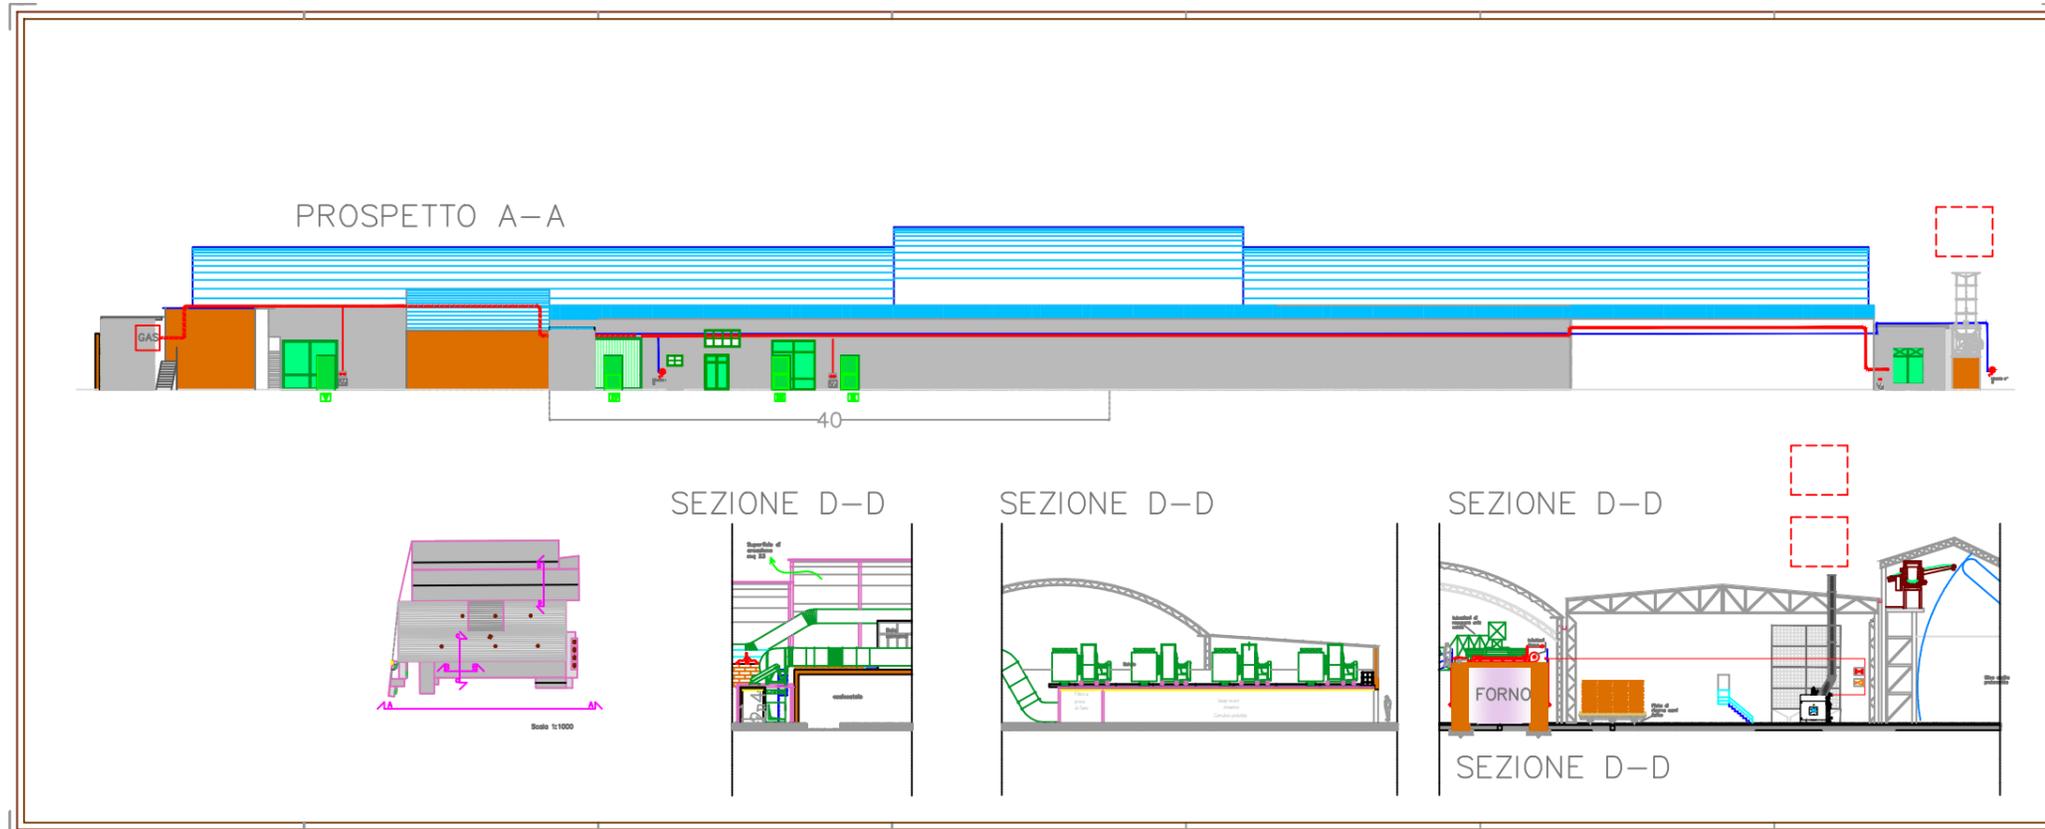


E2

E4

E3

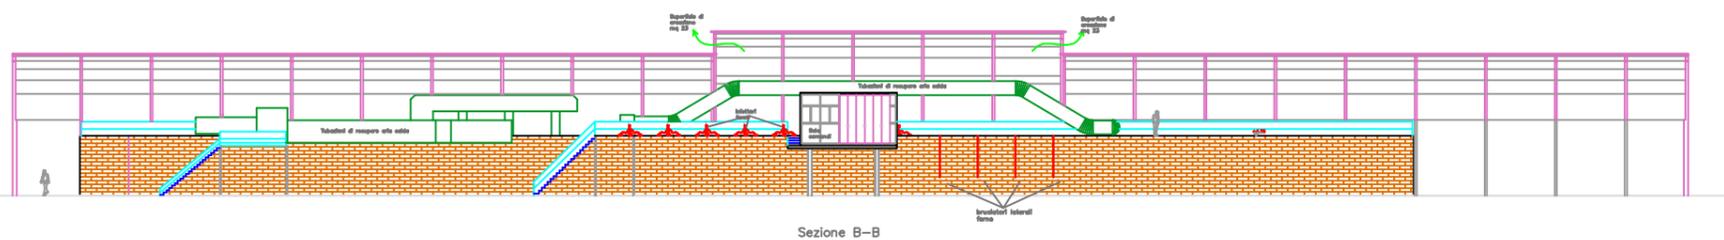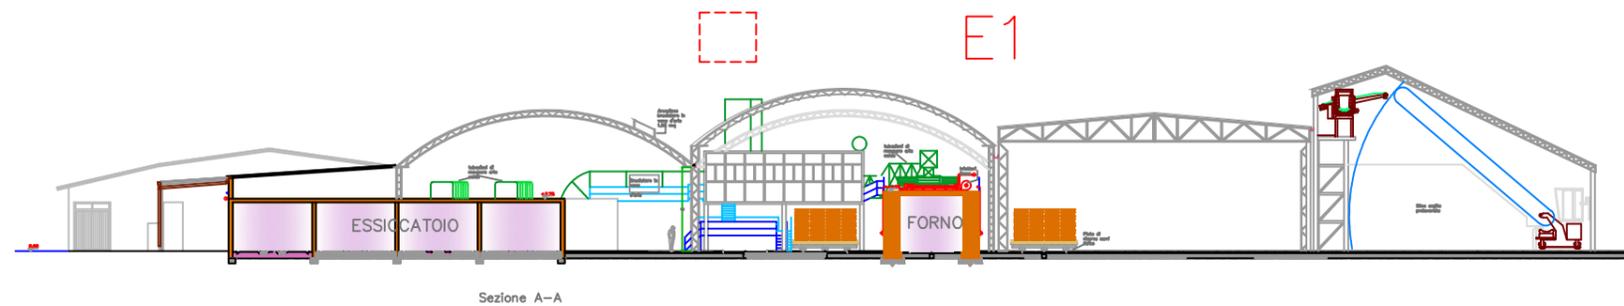

CLIENTE: Customer	<b>LATERSUD SRL</b> sede legale Via La Resta n.13, Taurianova (RC) P.IVA 00163130800		
tipo di procedimento	Modifica Sostanziale Dell'AIA In Essere Per Aumento Delle Tipologie E Dei Quantitativi Di Rifiuti Autorizzati Al Recupero (Attività Non Ippc) Di Un Esistente Impianto Di Produzione Di Laterizi Denominato Latersud S.R.L Sito In Via La Resta, Taurianova (RC)		
Elaborato	<b>E10</b> PROSPETTI CON INDICAZIONE PUNTI DI EMISSIONE		
DATA	01/07/2025	STATO	REV.0
		FORMATO	FOGLIO UNI ISO espanso A3
		SCALA	1: 500
	Ing. Francesco Caridà Via G. Rito, 8100 Catanzaro Pec: francesco.carida@ingpec.eu - email ingfcarida@gmail.com web site <a href="http://ifcserviziidiconsulenza.it">http://ifcserviziidiconsulenza.it</a> Phone +393666628438		
	<small>(Documento informatico firmato digitalmente ai sensi del D.Lgs 82/2005 s.m.i. e norme collegate, il quale sostituisce il documento cartaceo e la firma autografa)</small>		

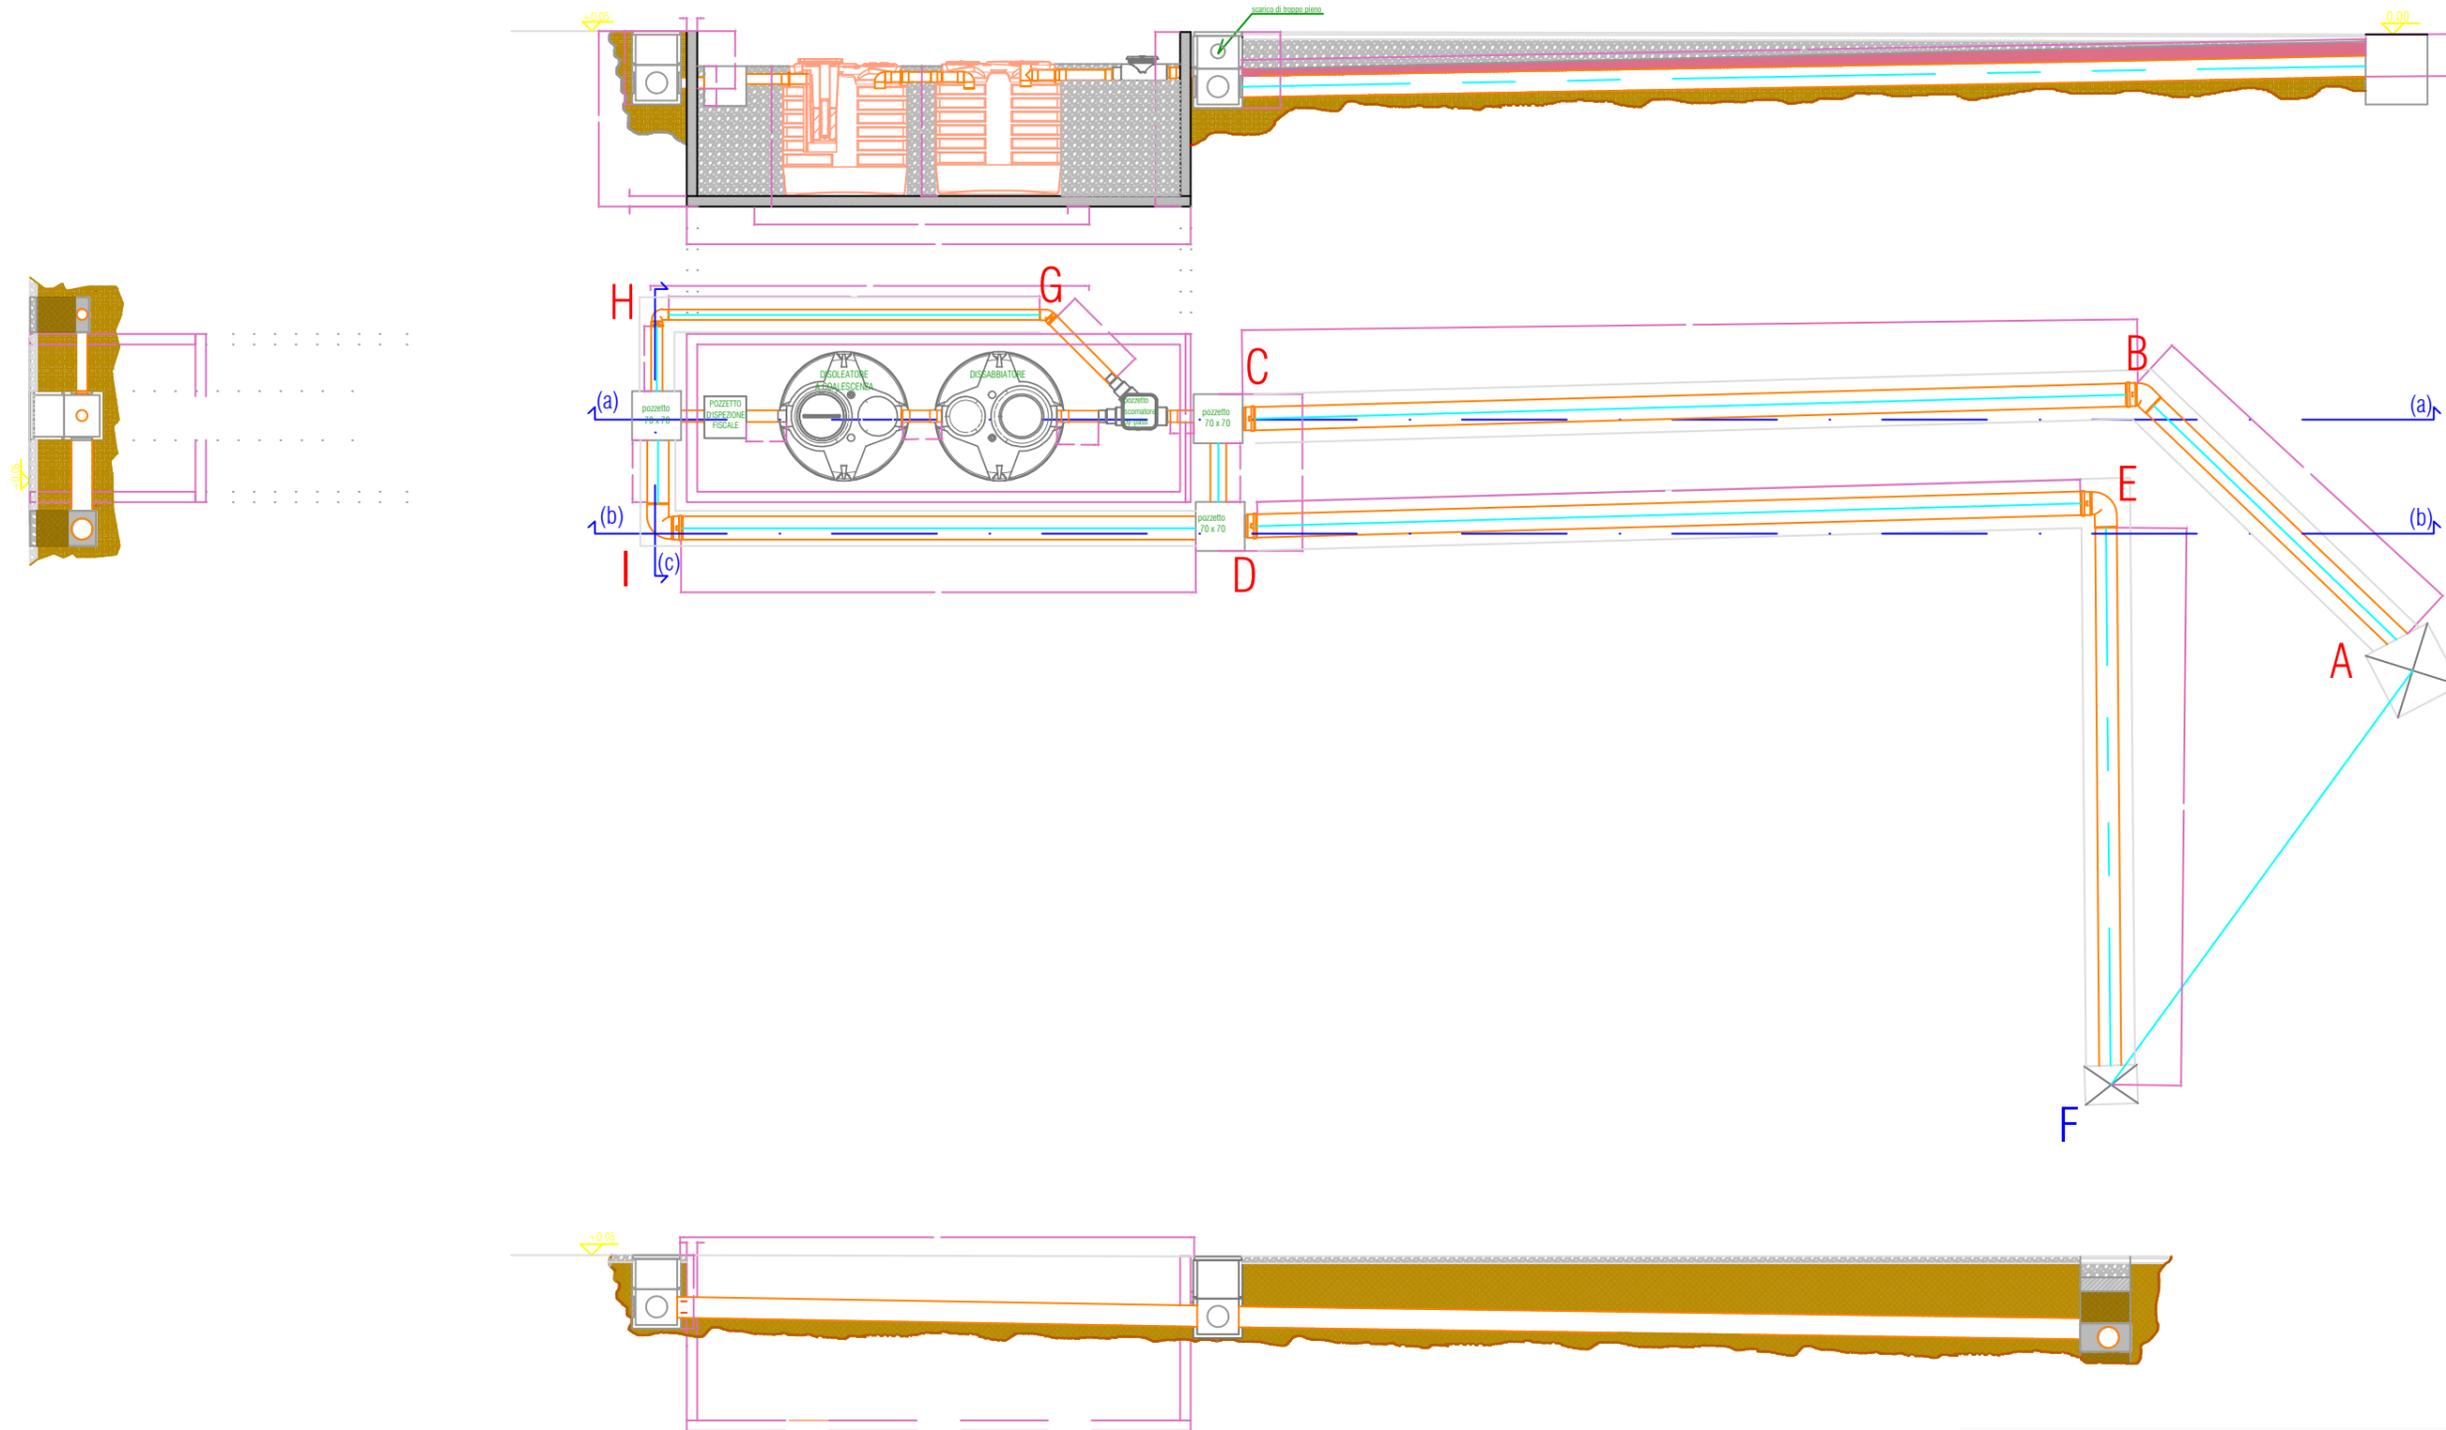

CLIENTE: Customer	<b>LATERSUD SRL</b> sede legale Via La Resta n.13, Taurianova (RC) P.IVA 00163130800		
tipo di procedimento	Modifica Sostanziale Dell'AIA In Essere Per Aumento Delle Tipologie E Dei Quantitativi Di Rifiuti Autorizzati Al Recupero (Attivita' Non Ippc) Di Un Esistente Impianto Di Produzione Di Laterizi Denominato Latersud S.R.L Sito In Via La Resta, Taurianova (Rc)		
Elaborato <b>E11</b>	PARTICOLARE COSTRUTTIVO IMPIANTO DI PRIMA PIOGGIA		
DATA	01/07/2025	STATO	REV.0
		FORMATO	FOGLIO UNI ISO espanso A3
		SCALA	-
	Ing. Francesco Caridà Via G. Rito, 8100 Catanzaro Pec: francesco.carida@ingpec.eu - email ingfcarida@gmail.com web site <a href="http://ifcservizidiconsulenza.it">http://ifcservizidiconsulenza.it</a> Phone +393666628438		
(Documento informatico firmato digitalmente ai sensi del D.Lgs 82/2005 s.m.i. e norme collegate, il quale sostituisce il documento cartaceo e la firma autografa)			