



REGIONE CALABRIA
PROVINCIA CATANZARO
COMUNE DI SOVERIA SIMERI



CLIENTE:
Custmer

ECOS MAX DI BELLANTONI ENZA & C.S.A.S.
sede legale/operativa loc. Valle Casa,
Soveria Simeri (CZ)
partita IVA 03017690797

PROCEDURA DI ASSOGGETTABILITA' A VIA PER UNA RICHIESTA DI MODIFICA SOSTANZIALE (PER CONTESTUALE AUMENTO DELLE AREE UTILIZZATE, AUMENTO DI UNA PARTE DEI RIFIUTI A MATRICE METALLICA TRATTATI E CONTESTUALE INTRODUZIONE DI ULTERIORI CODICI EER) DI UN ESISTENTE IMPIANTO AUTORIZZATO ALLA MESSA IN RISERVA, DEPOSITO PRELIMINARE E RECUPERO DI RIFIUTI SPECIALI PERICOLOSI E NON NONCHE' DEMOLIZIONE, ROTTAMAZIONE, RECUPERO DI PARTI E MATERIALI DA VEICOLI A MOTORE, ROTTAMI METALLICI, UBICATO IN LOC. VALLE CASA, SOVERIA SIMERI (CZ)

ELABORATO:
Document


CARTOGRAFIA

TAVOLA N°:
Document n°

CAR

Fase


Modifica sostanziale

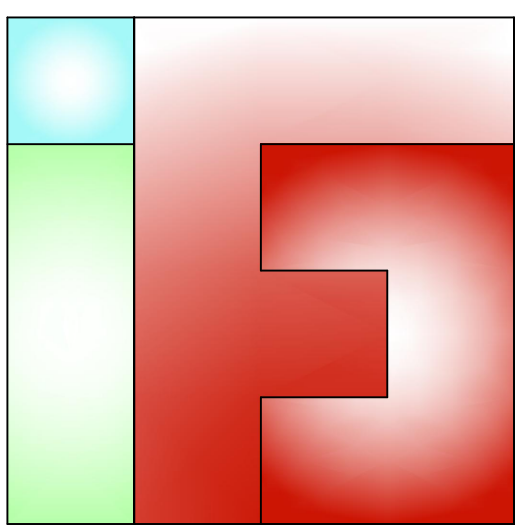

Ing. Francesco Caridà
Via G. Rito, 88100 Catanzaro, Italy
Email: ingfcarida@gmail.com | studiofcarida@gmail.com
Certified Email (PEC): francesco.carida@ingpec.eu
Phone: +39 366 662 8438

SCALA DISEGNO:
Drawing scale

VARIE

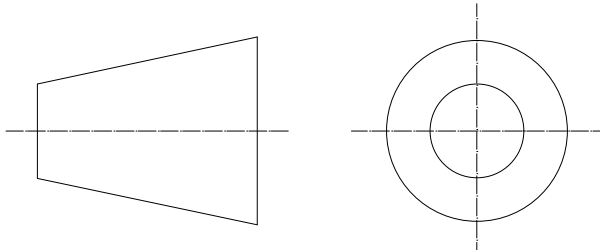

SCALA PLOTTAGGIO:
Plot scale

VARIE

REDATTO IL:
Prepared by

08/09/2025

FORMATO FOGLIO:
Size Paper

UNI A4

PAGINA:
Printed by

UNICA

rev.0

rev.1

rev.2

rev.3

data

data


data

data

L'AMMINISTRATORE UNICO
(TIMBRO E FIRMA)

IL PROGETTISTA
Ing. Francesco Caridà
(TIMBRO E FIRMA)

IL TECNICO
Ing. Simona Lanteri

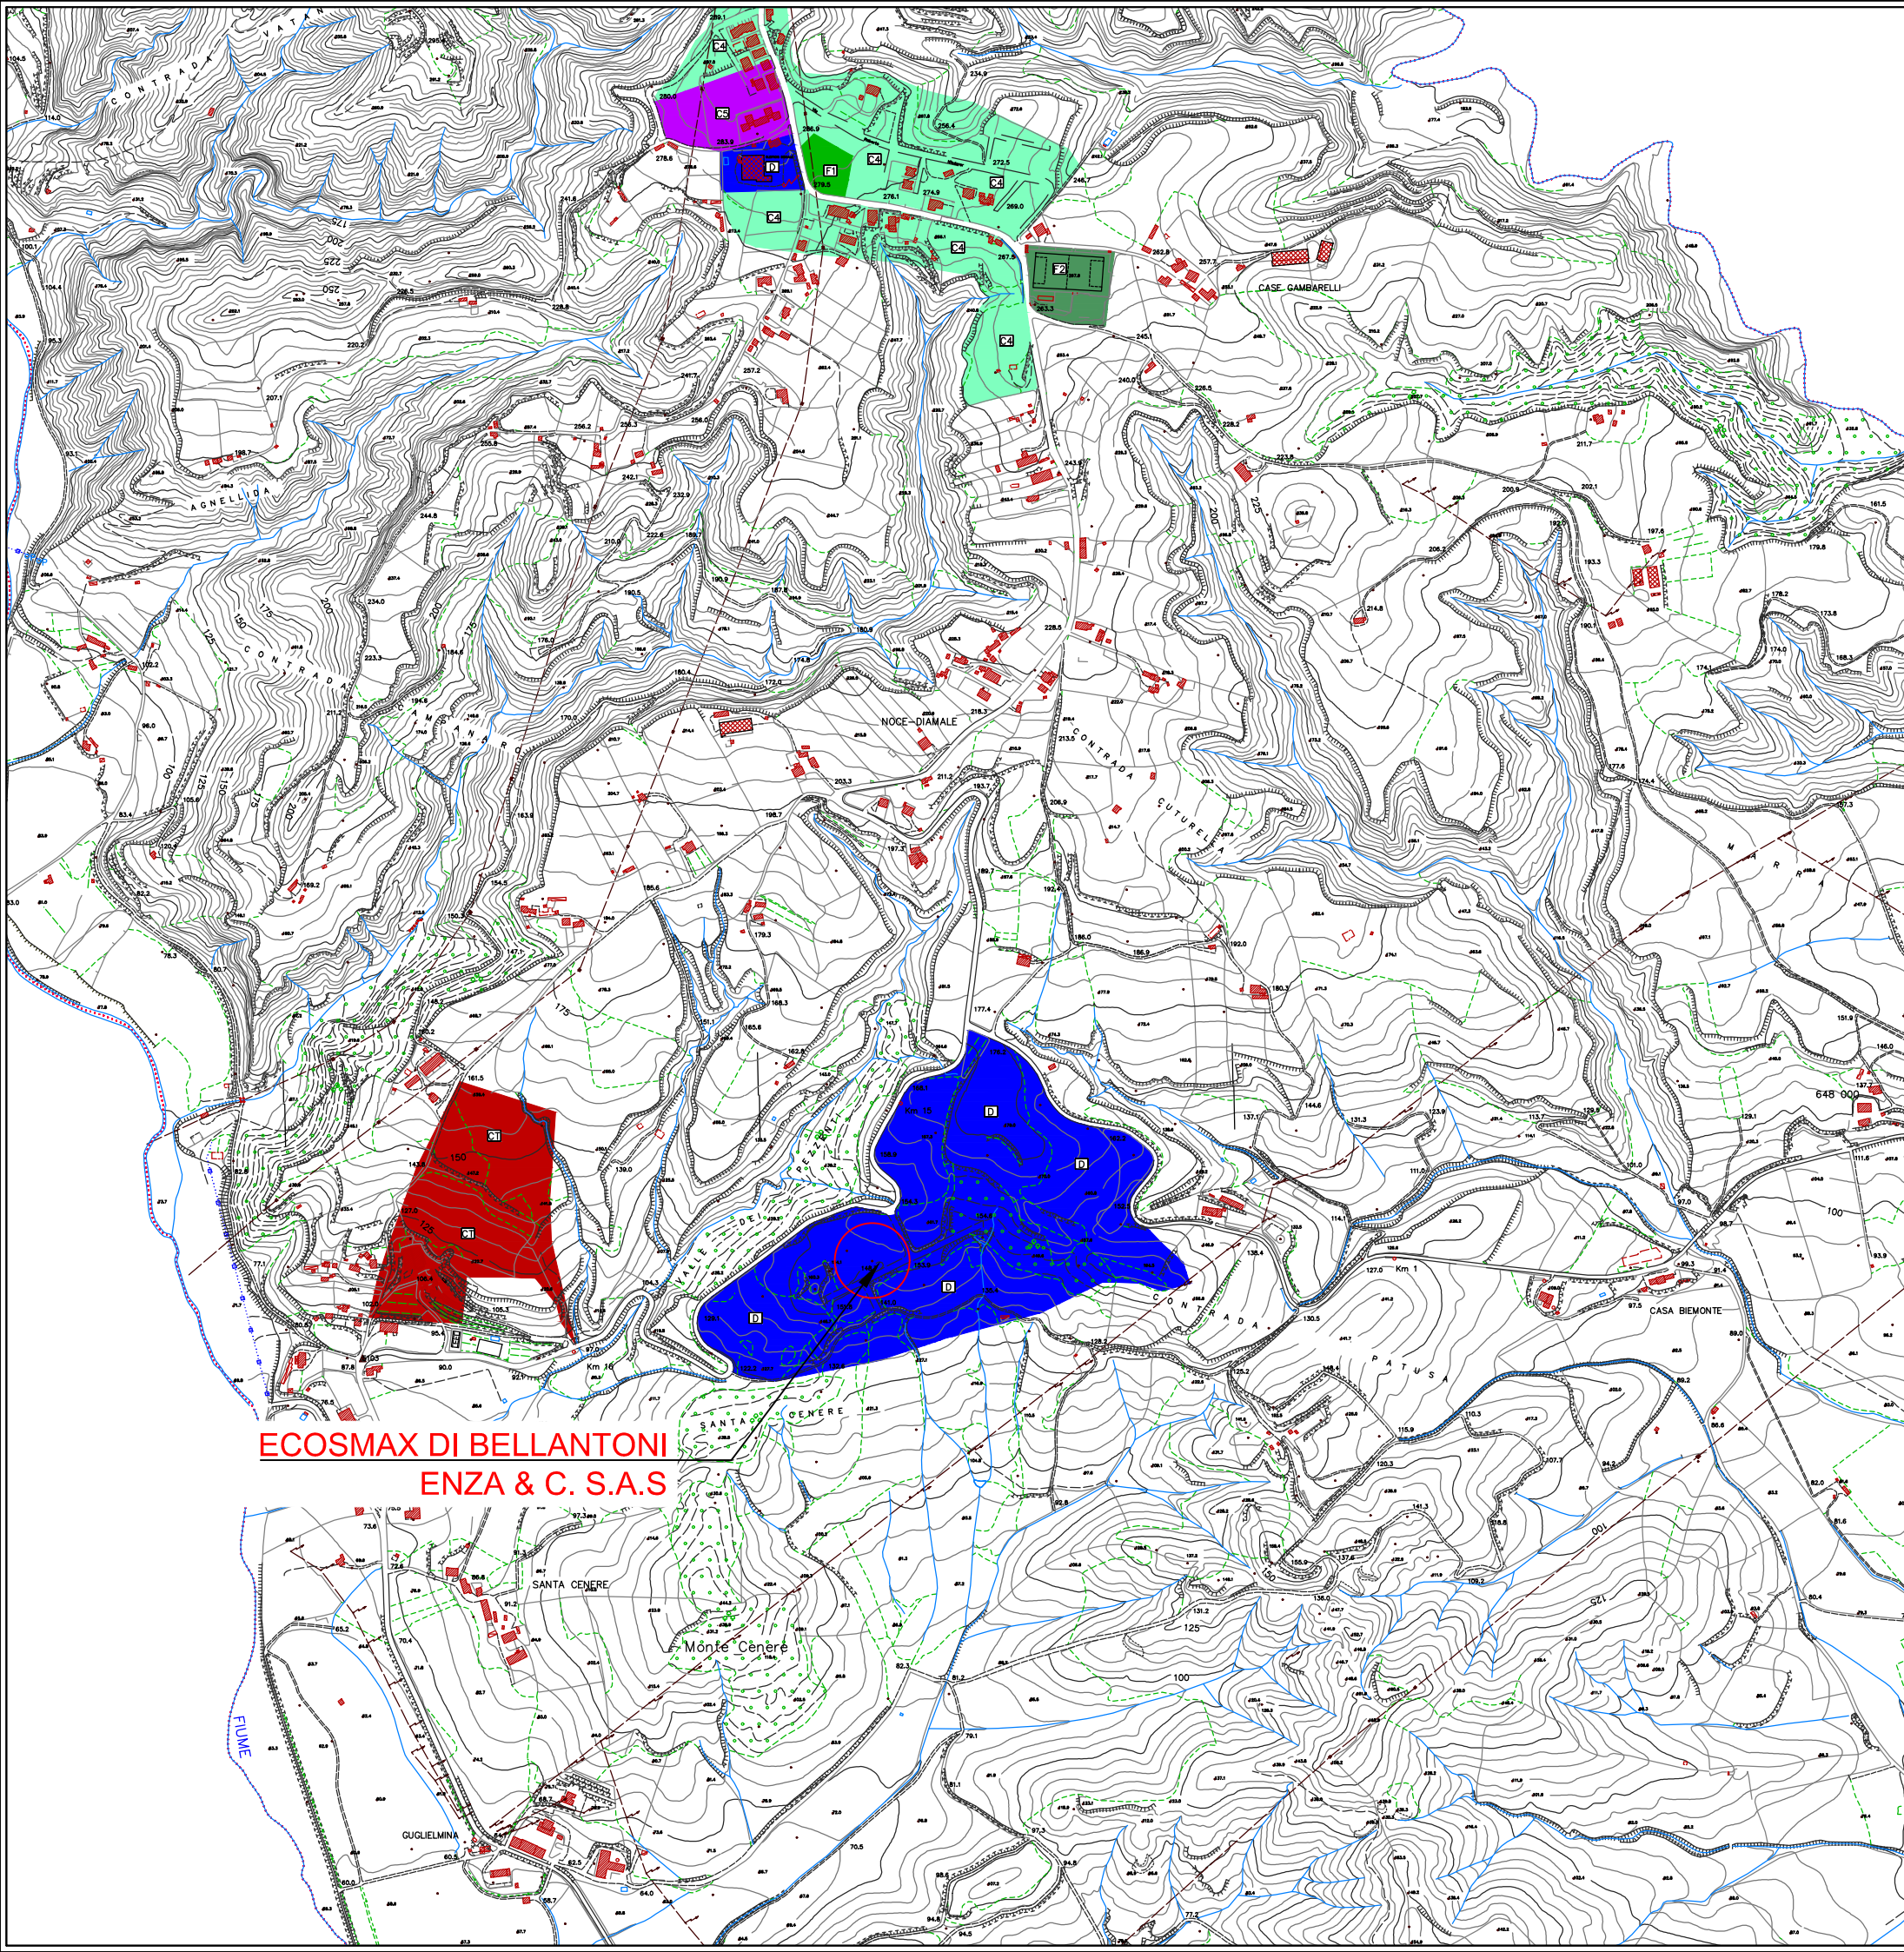

LEGENDA

A

B

C1

C2

C3

C4

C5

CT

D

E

F1

F2

Area urbanizzata

A - Centro Storico

B - Completamento

C1 - Espansione Residenziale

C2 - Espansione Residenziale

C3 - Espansione Residenziale

C4 - Espansione Residenziale

C5 - Espansione Residenziale

CT - Espansione Turistica

D - Artigianale, Industriale e Commerciale

E - Agricola

F1 - Servizi Pubblici


F2 Verde Attrezzato, Sport e Tempo Libero

Rispetto Cimiteriale

Azzonamento

ECOSMAX DI BELLANTONI
ENZA & C. S.A.S

CLIENTE: Custmer	ECOS MAX DI BELLANTONI ENZA & C.S.A.S. sede legale/operativa loc. Valle Casa, Soveria Simeri (CZ) P.IVA 03017690797			
tipo di procedimento	Procedura Di Assoggettabilita' A VIA Per Una Richiesta Di Modifica Sostanziale (Per Contestuale Aumento Delle Aree Utilizzate, Aumento Di Una Parte Dei Rifiuti A Matrice Metallica Trattati E Contestuale Introduzione Di Ulteriori Codici Eer) Di Un Esistente Impianto Autorizzato Alla Messa In Riserva, Deposito Preliminare E Recupero Di Rifiuti Speciali Pericolosi E Non Nonche' Demolizione, Rottamazione, Recupero Di Parti E Materiali Da Veicoli A Motore, Rottami Metallici, Ubicato In Loc. Valle Casa, Soveria Simeri (Cz)			
Elaborato E0	INQUADRAMENTO SU PSC			
DATA	08/09/2025	STATO	REV.0	FORMATO FOGLIO UNI ISO espanso A3
		SCALA 1 :10000		
Ing. Francesco Carida Via G. Rito, 8100 Catanzaro Pec: francesco.carida@ingpec.eu - email ingfcarida@gmail.com web site http://ifcservizidiconsulenza.it Phone +39366628438 (Documento informatico firmato digitalmente ai sensi del D.Lgs 82/2005 s.m.i. e norme collegate, il quale sostituisce il documento cartaceo e la firma autografa)				

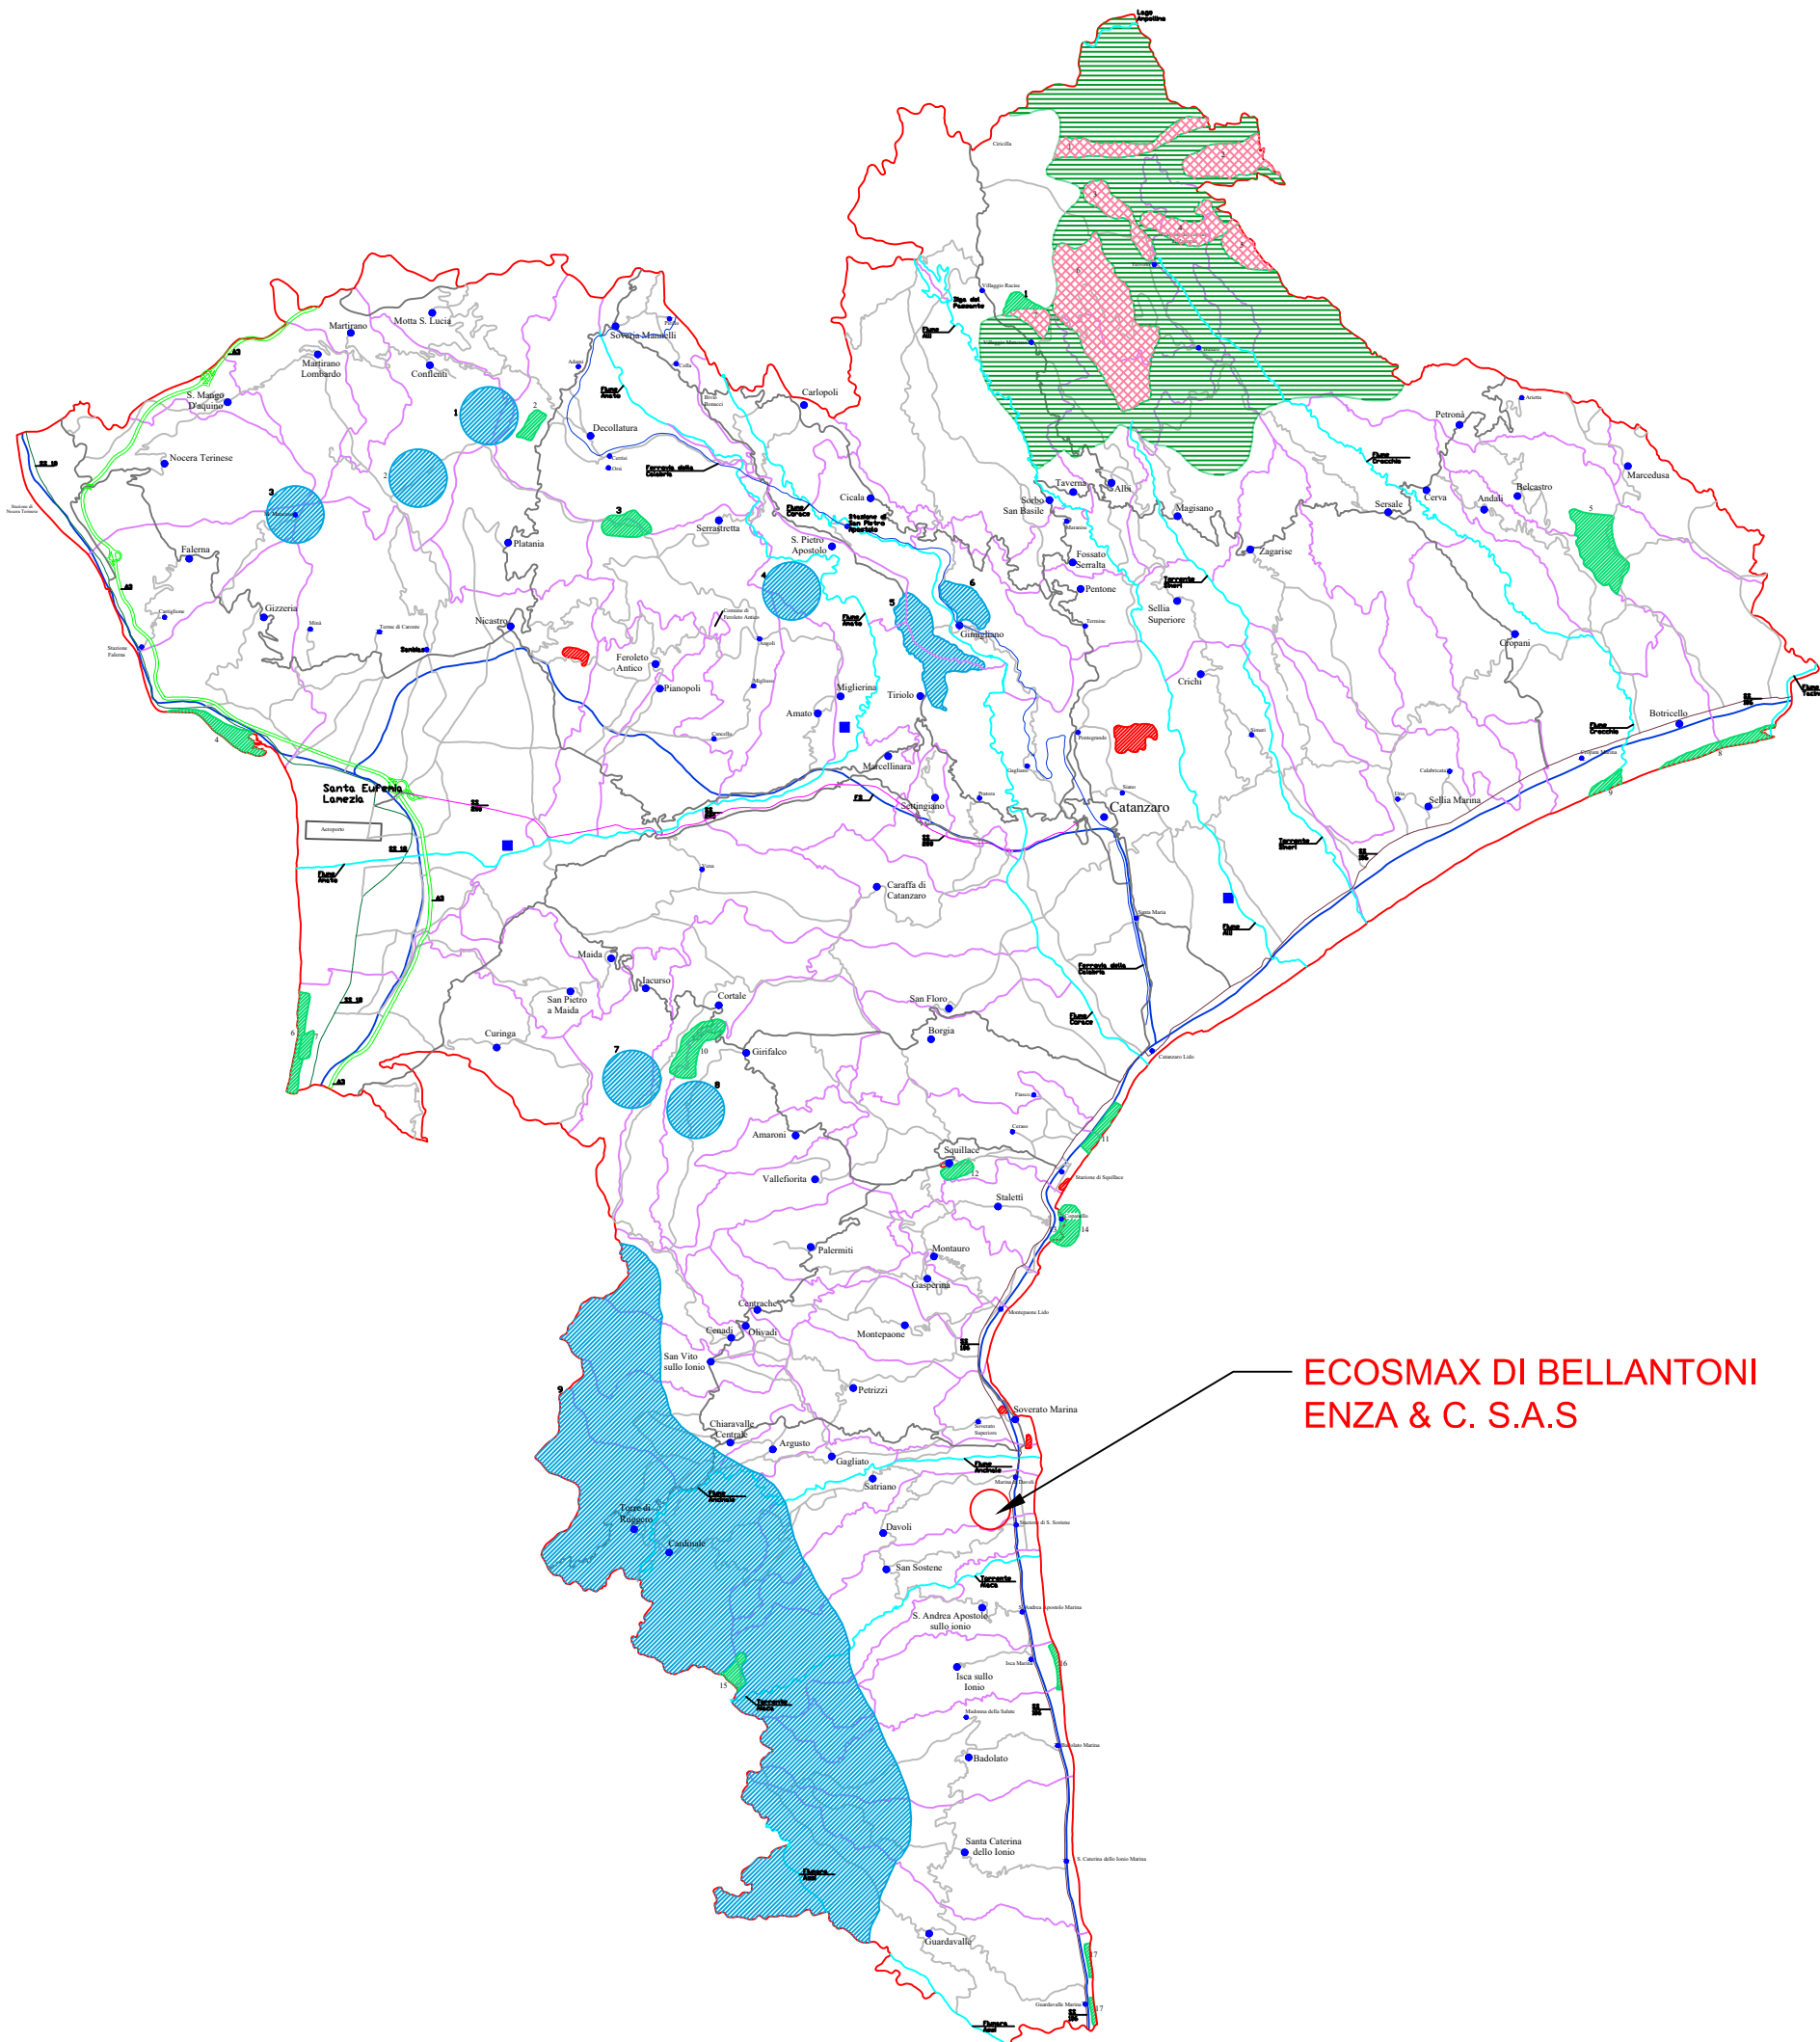

ECOSMAX DI BELLANTONI
ENZA & C. S.A.S

LEGENDA



Area SIC

- 1 Colle Poverella
- 2 Boschi di Decollatura
- 3 Monte Contrò
- 4 Lago La Vota
- 5 Madama Lucrezia
- 6 Dune dell'Angitola
- 7 Palude di Imbutillo
- 8 Steccato di Cutro e Costa del Turchese
- 9 Foce del Crocchio
- 10 Torrente Pesipe
- 11 Dasi di Scolacium
- 12 Sughereti di Squillace
- 13 Scogliera di Staletti
- 14 Fondali di Staletti
- 15 Lacina
- 16 Dune di Isca
- 17 Dune di Guardavalle



Area SIC compresa nel "Parco Nazionale della Sila"

- 1 Fiume Tacina
- 2 Monte Gariglione
- 3 Colle del Telegrafo
- 4 Torrente Soleo
- 5 Monte Femmina Morta
- 6 Pineta del Roncino
- 7 Colle Poverella



Parco Nazionale della Sila



Parco suburbano



Tratto di fiume meritevole di attenzione



Altre aree di interesse naturalistico-ambientale

- 1 Monte Reventino
- 2 Monte Capo di Bove
- 3 Monte Mancuso
- 4 Monte Portella
- 5 Monte Tirlo e Monte Farinella
- 6 Monte Gimigliano
- 7 Monte Contessa
- 8 Monte Covello
- 9 Serre



Confine provinciale



Confine comunale



Centro abitato



Fiume



Ferrovia



Autostrada A3 Salerno - Reggio Calabria



Strada statale n°280



Strada statale n°18



Strada statale n°106



Strada statale



Strada provinciale




Discarica in esercizio


CLIENTE: Custmer	ECOS MAX DI BELLANTONI ENZA & C.S.A.S. sede legale/operativa loc. Valle Casa, Soveria Simeri (CZ) P.IVA 03017690797			
tipo di procedimento	Procedura Di Assoggettabilita' A Parte Per Una Richiesta Di Modifica Sostanziale (Per Contestuale Aumento Delle Aree Utilizzate, Aumento Di Una Parte Dei Rifiuti A Matrice Metallica Trattati E Contestuale Introduzione Di Ulteriori Codici Eer) Di Un Esistente Impianto Autorizzato Alla Messa In Riserva, Deposito Preliminare E Recupero Di Rifiuti Speciali Pericolosi E Non Nonche' Demolizione, Rottamazione, Recupero Di Parti E Materiali Da Veicoli A Motore, Rottami Metallici, Ubicato In Loc. Valle Casa, Soveria Simeri (Cz)			
Elaborato E1	INQUADRAMENTO SU CARTA DEI VINCOLI			
DATA	08/09/2025	STATO REV.0	FORMATO FOGLIO UNI ISO espanso A3	SCALA 1 :10000
Ing. Francesco Carida Via G. Rito, 8100 Catanzaro Pec: francesco.carida@ingpec.eu - email ingfcarida@gmail.com web site http://ifcservizidiconsulenza.it Phone +393666628438 (Documento informatico firmato digitalmente ai sensi del D.Lgs 82/2005 s.m.i. e norme collegate, il quale sostituisce il documento cartaceo e la firma autografa)				




STRADA DI LOTTIZZAZIONE DA REALIZZARE

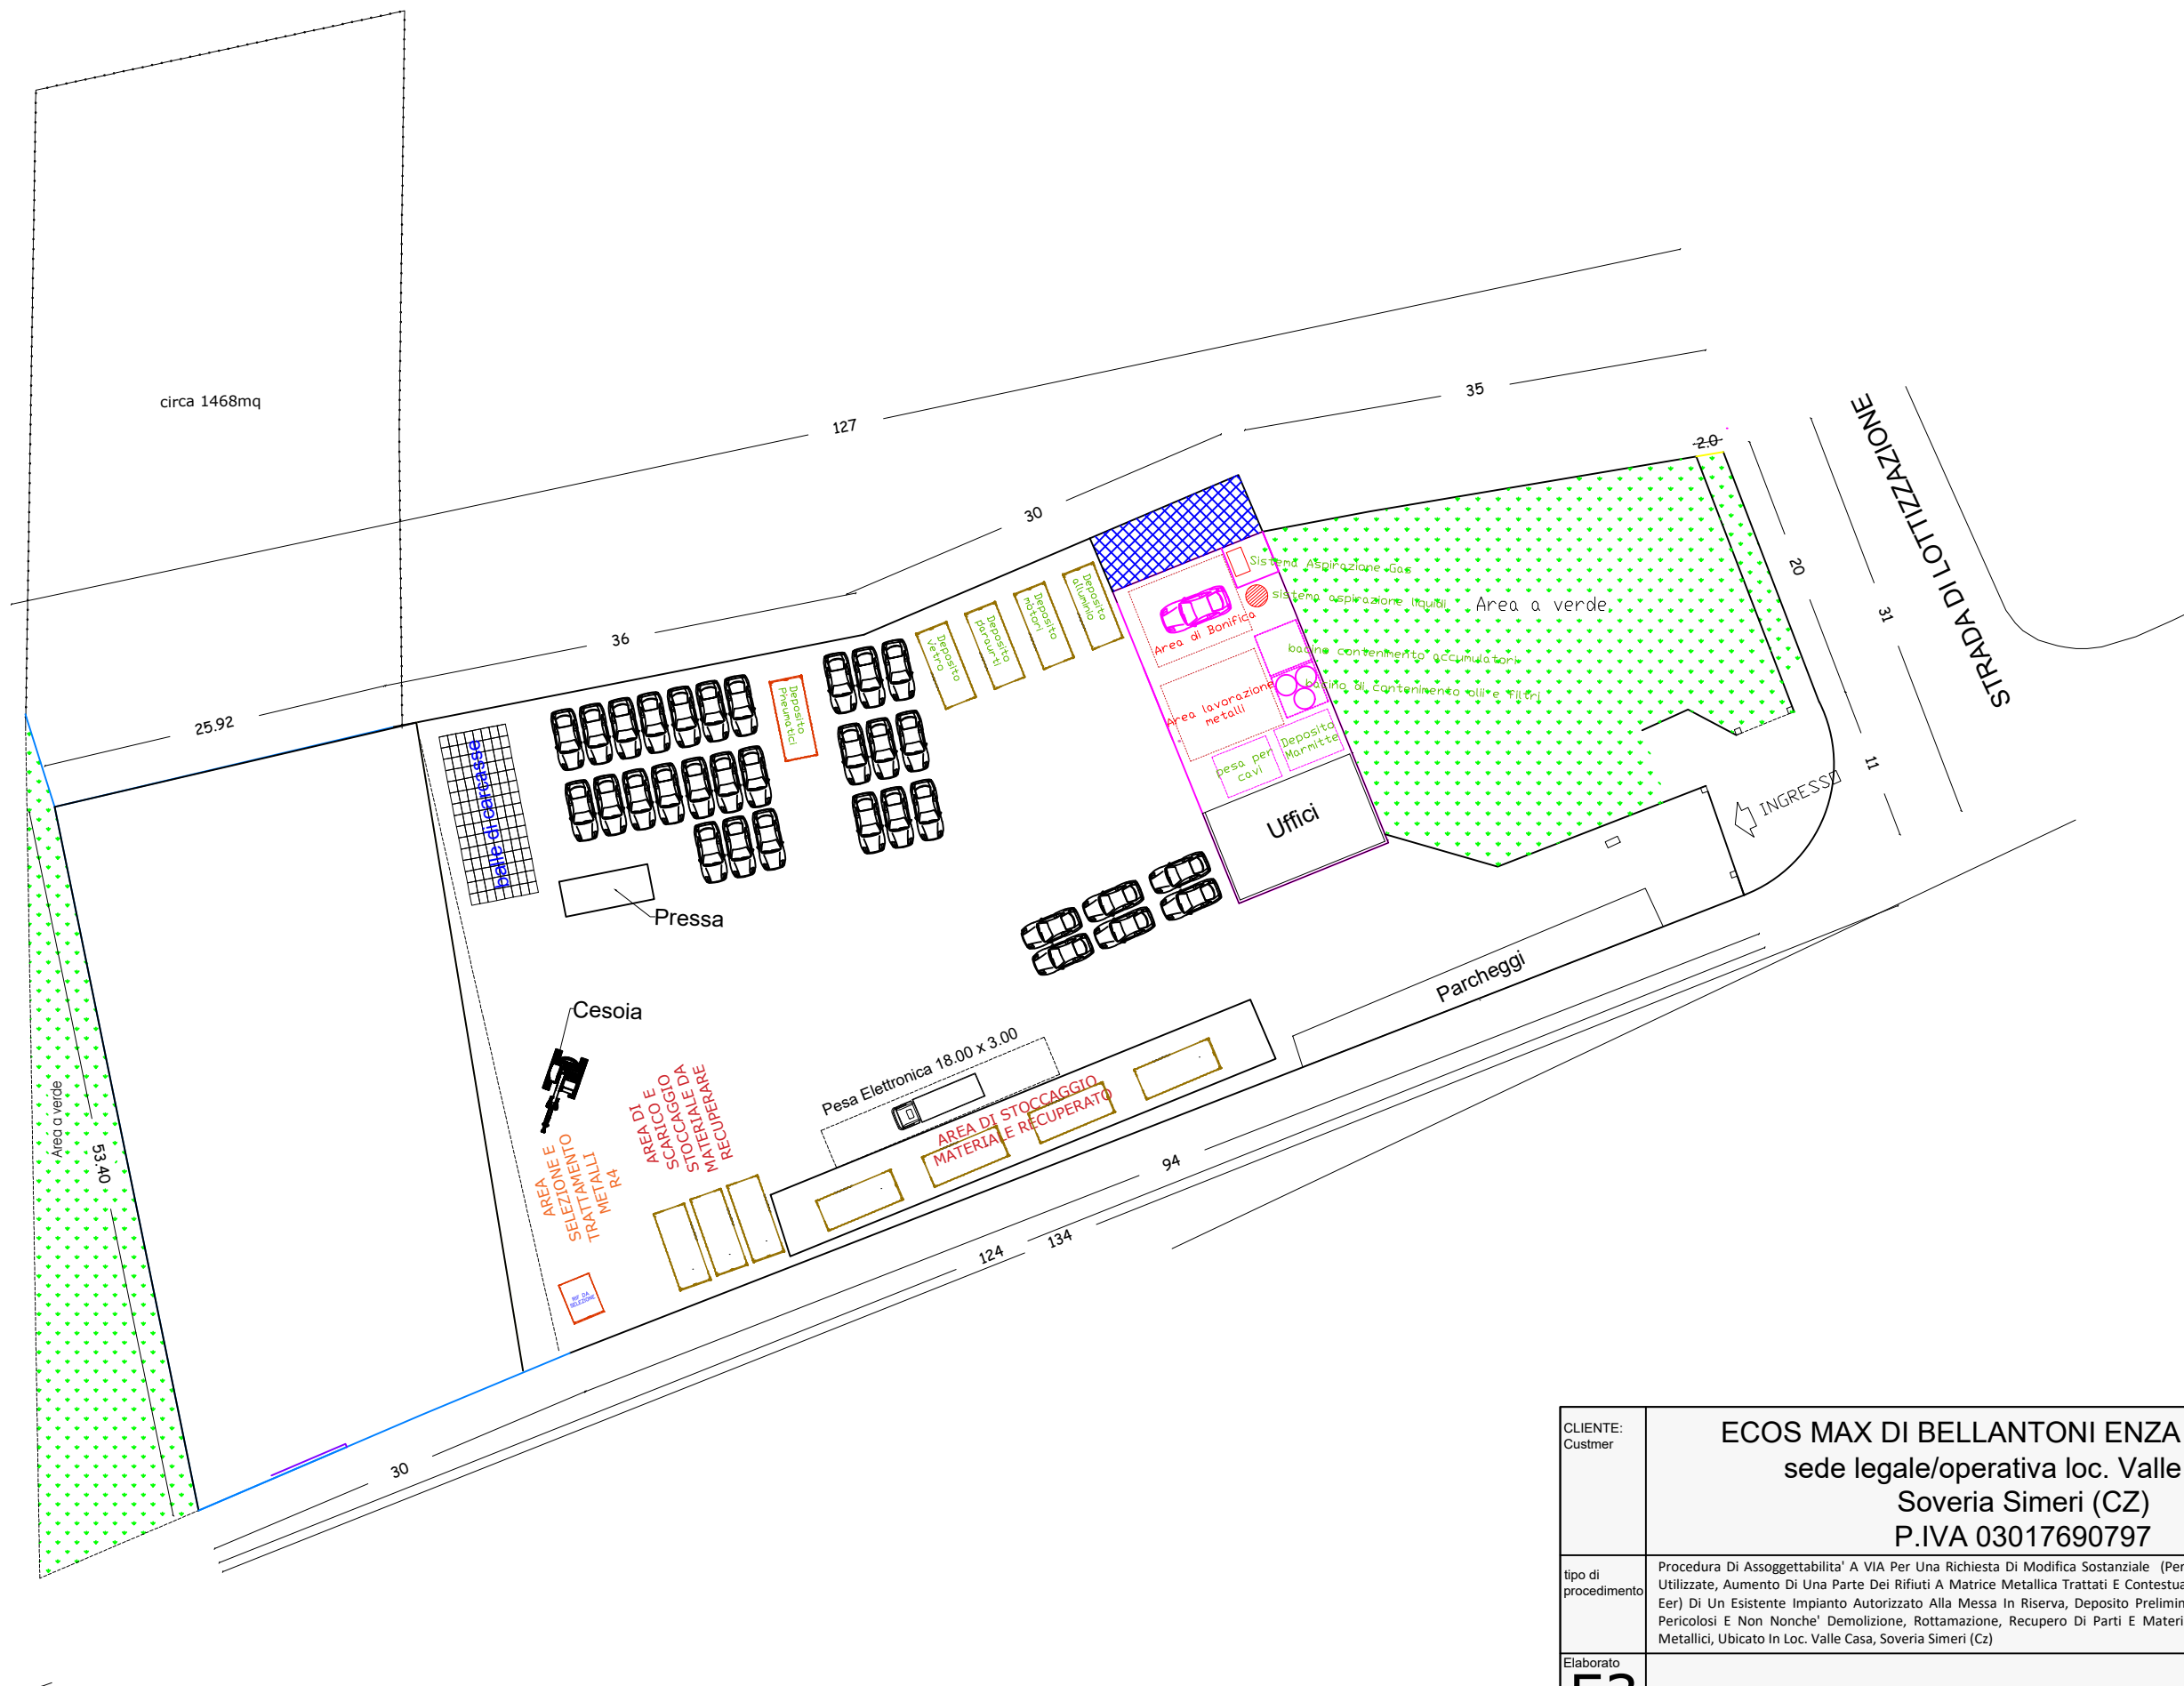

CLIENTE: Custmer	ECOS MAX DI BELLANTONI ENZA & C.S.A.S. sede legale/operativa loc. Valle Casa, Soveria Simeri (CZ) P.IVA 03017690797			
tipo di procedimento	Procedura Di Assoggettabilita' A VIA Per Una Richiesta Di Modifica Sostanziale (Per Contestuale Aumento Delle Aree Utilizzate, Aumento Di Una Parte Dei Rifiuti A Matrice Metallica Trattati E Contestuale Introduzione Di Ulteriori Codici Eer) Di Un Esistente Impianto Autorizzato Alla Messa In Riserva, Deposito Preliminare E Recupero Di Rifiuti Speciali Pericolosi E Non Nonche' Demolizione, Rottamazione, Recupero Di Parti E Materiali Da Veicoli A Motore, Rottami Metallici, Ubicato In Loc. Valle Casa, Soveria Simeri (Cz)			
Elaborato E3	PLANIMETRIA GENERALE IMPIANTO_STATO DI FATTO			
DATA	08/09/2025	STATO	REV.0	FORMATO FOGLIO UNI ISO espanso A3 SCALA 1 : 500
Ing. Francesco Carida Via G. Rito, 8100 Catanzaro Pec: francesco.carida@ingpec.eu - email ingfcarida@gmail.com web site http://ifcservizidiconsulenza.it Phone +393666628438 (Documento informatico firmato digitalmente ai sensi del D.Lgs 82/2005 s.m.i. e norme collegate, il quale sostituisce il documento cartaceo e la firma autografa)				

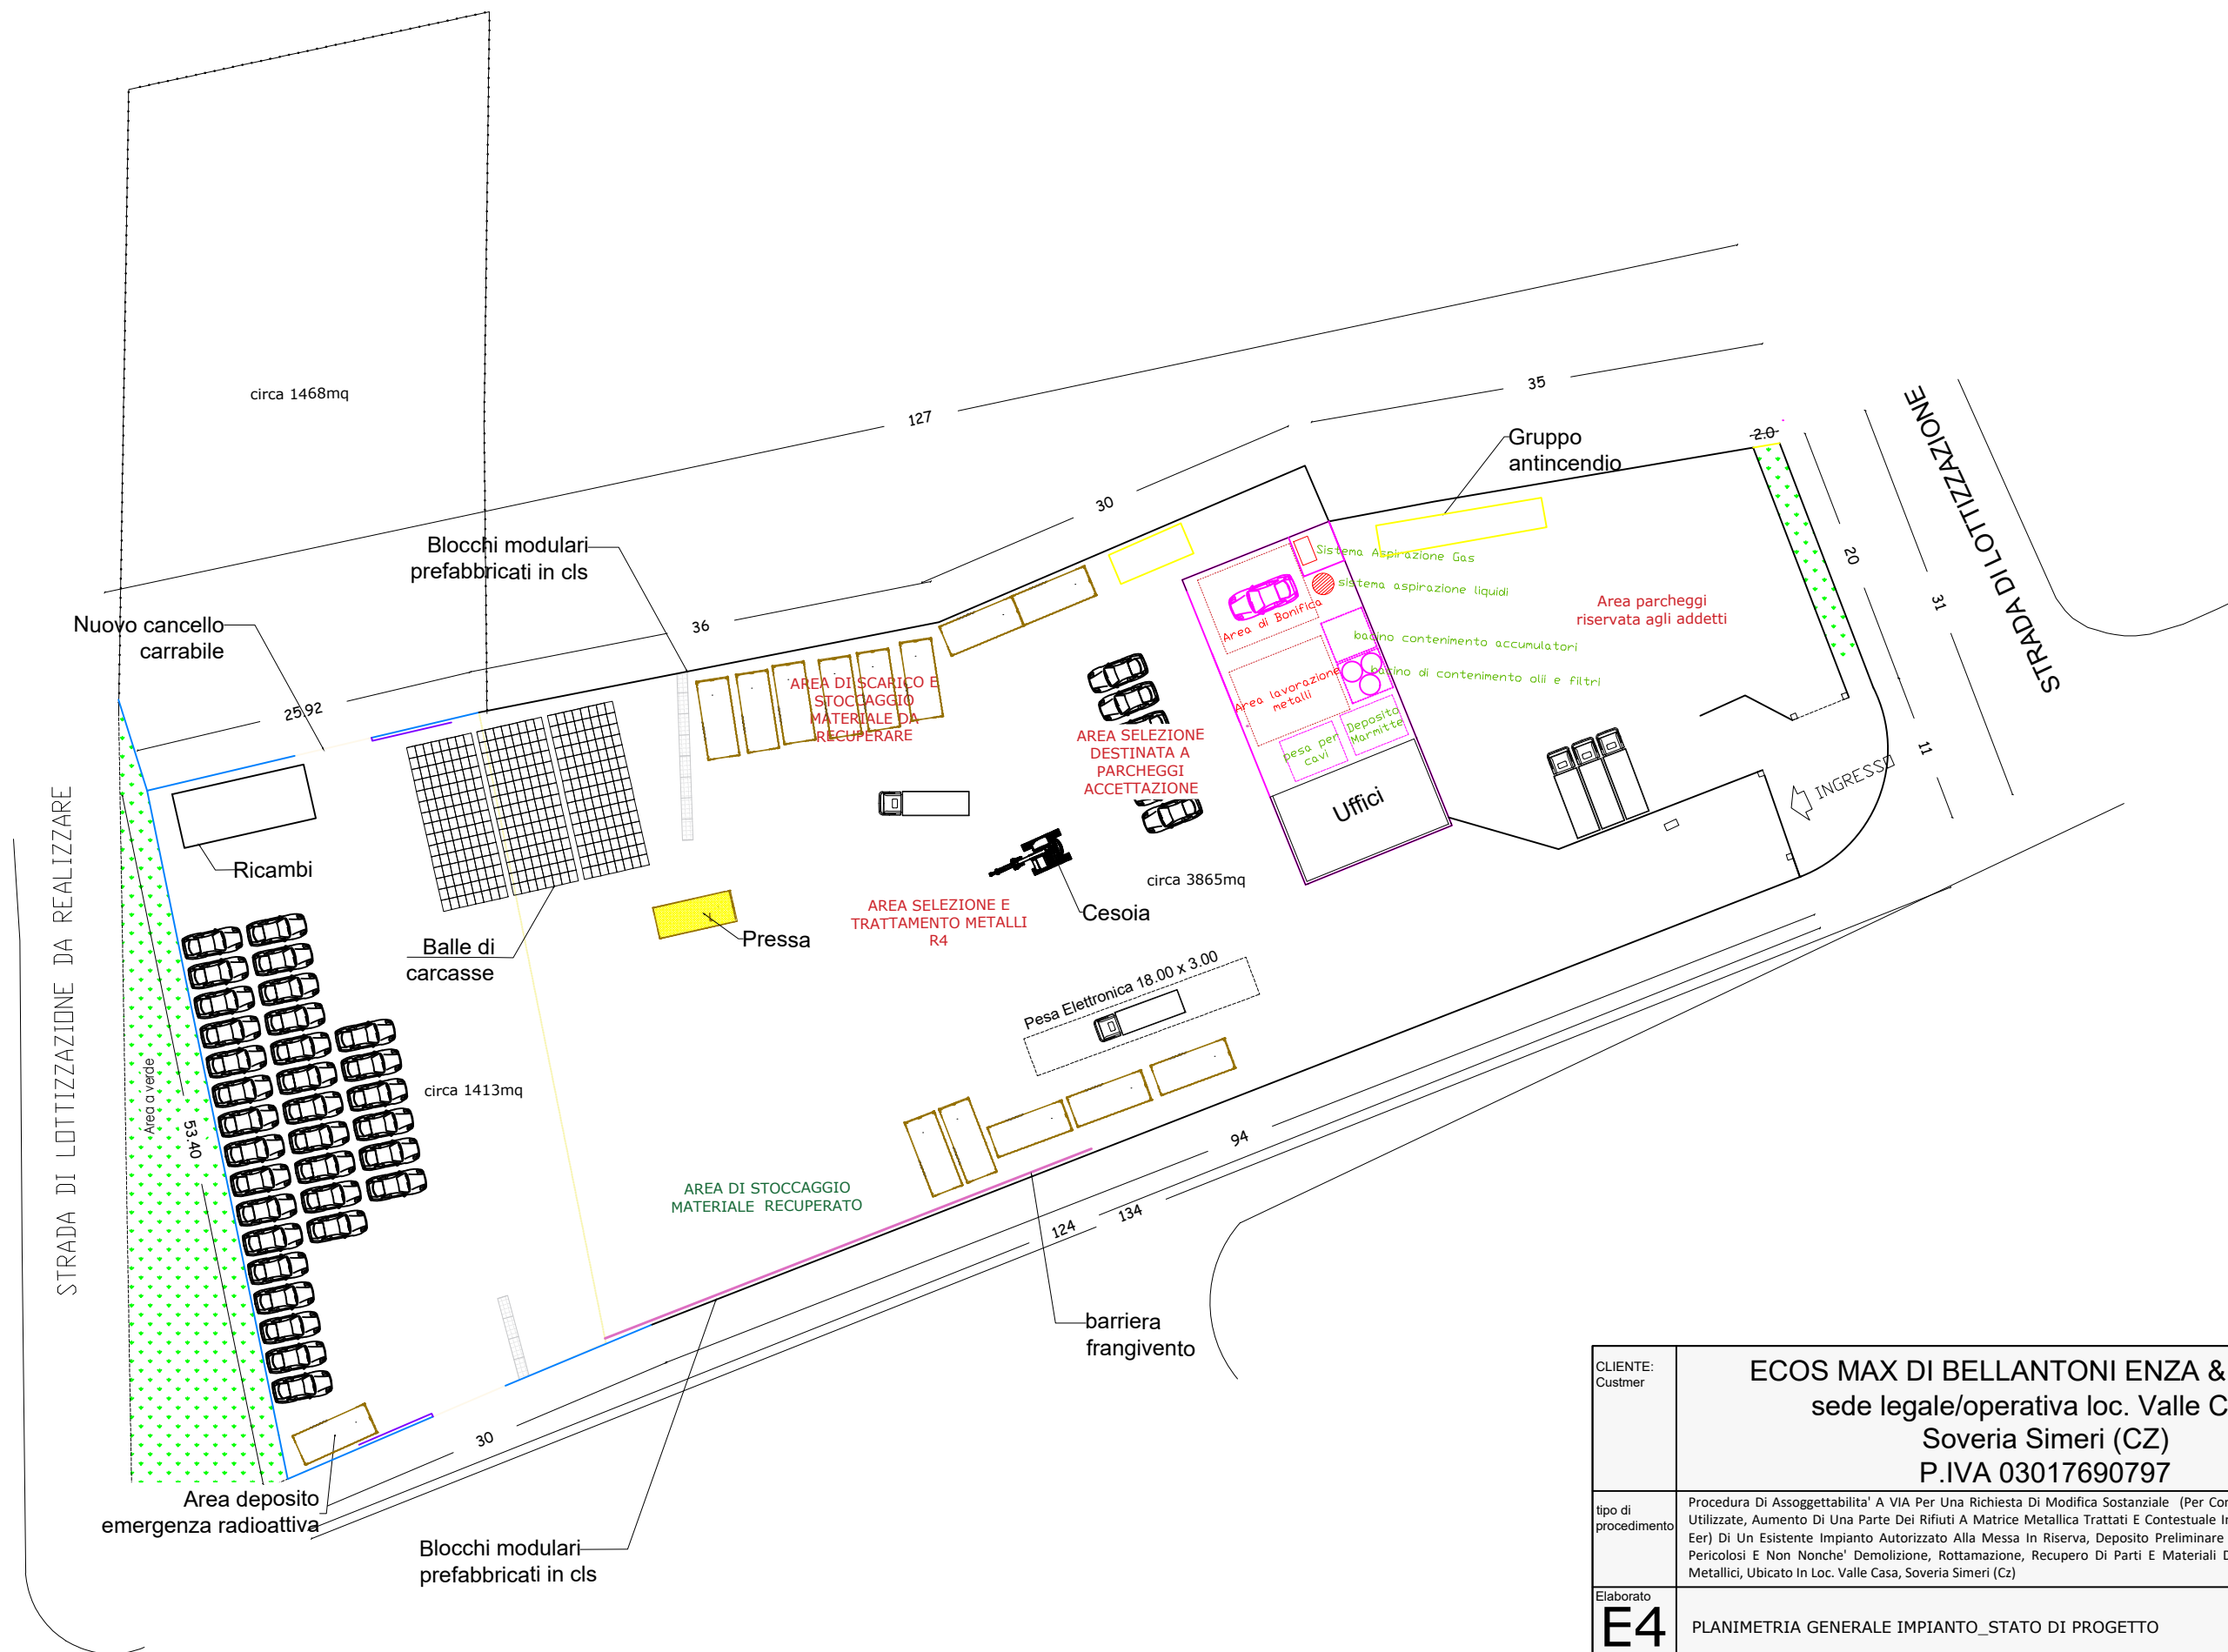

CLIENTE: Custmer	ECOS MAX DI BELLANTONI ENZA & C.S.A.S. sede legale/operativa loc. Valle Casa, Soveria Simeri (CZ) P.IVA 03017690797			
tipo di procedimento	Procedura Di Assoggettabilita' A VIA Per Una Richiesta Di Modifica Sostanziale (Per Contestuale Aumento Delle Aree Utilizzate, Aumento Di Una Parte Dei Rifiuti A Matrice Metallica Trattati E Contestuale Introduzione Di Ulteriori Codici Eer) Di Un Esistente Impianto Autorizzato Alla Messa In Riserva, Deposito Preliminare E Recupero Di Rifiuti Speciali Pericolosi E Non Nonche' Demolizione, Rottamazione, Recupero Di Parti E Materiali Da Veicoli A Motore, Rottami Metallici, Ubicato In Loc. Valle Casa, Soveria Simeri (Cz)			
Elaborato E4	PLANIMETRIA GENERALE IMPIANTO_STATO DI PROGETTO			
DATA	08/09/2025	STATO	REV.0	FORMATO FOGLIO UNI ISO espanso A3 SCALA 1 : 500
Ing. Francesco Carida Via G. Rito, 8100 Catanzaro Pec: francesco.carida@ingpec.eu - email ingfcarida@gmail.com web site http://ifcservizidiconsulenza.it Phone +393666628438 (Documento informatico firmato digitalmente ai sensi del D.Lgs 82/2005 s.m.i. e norme collegate, il quale sostituisce il documento cartaceo e la firma autografa)				

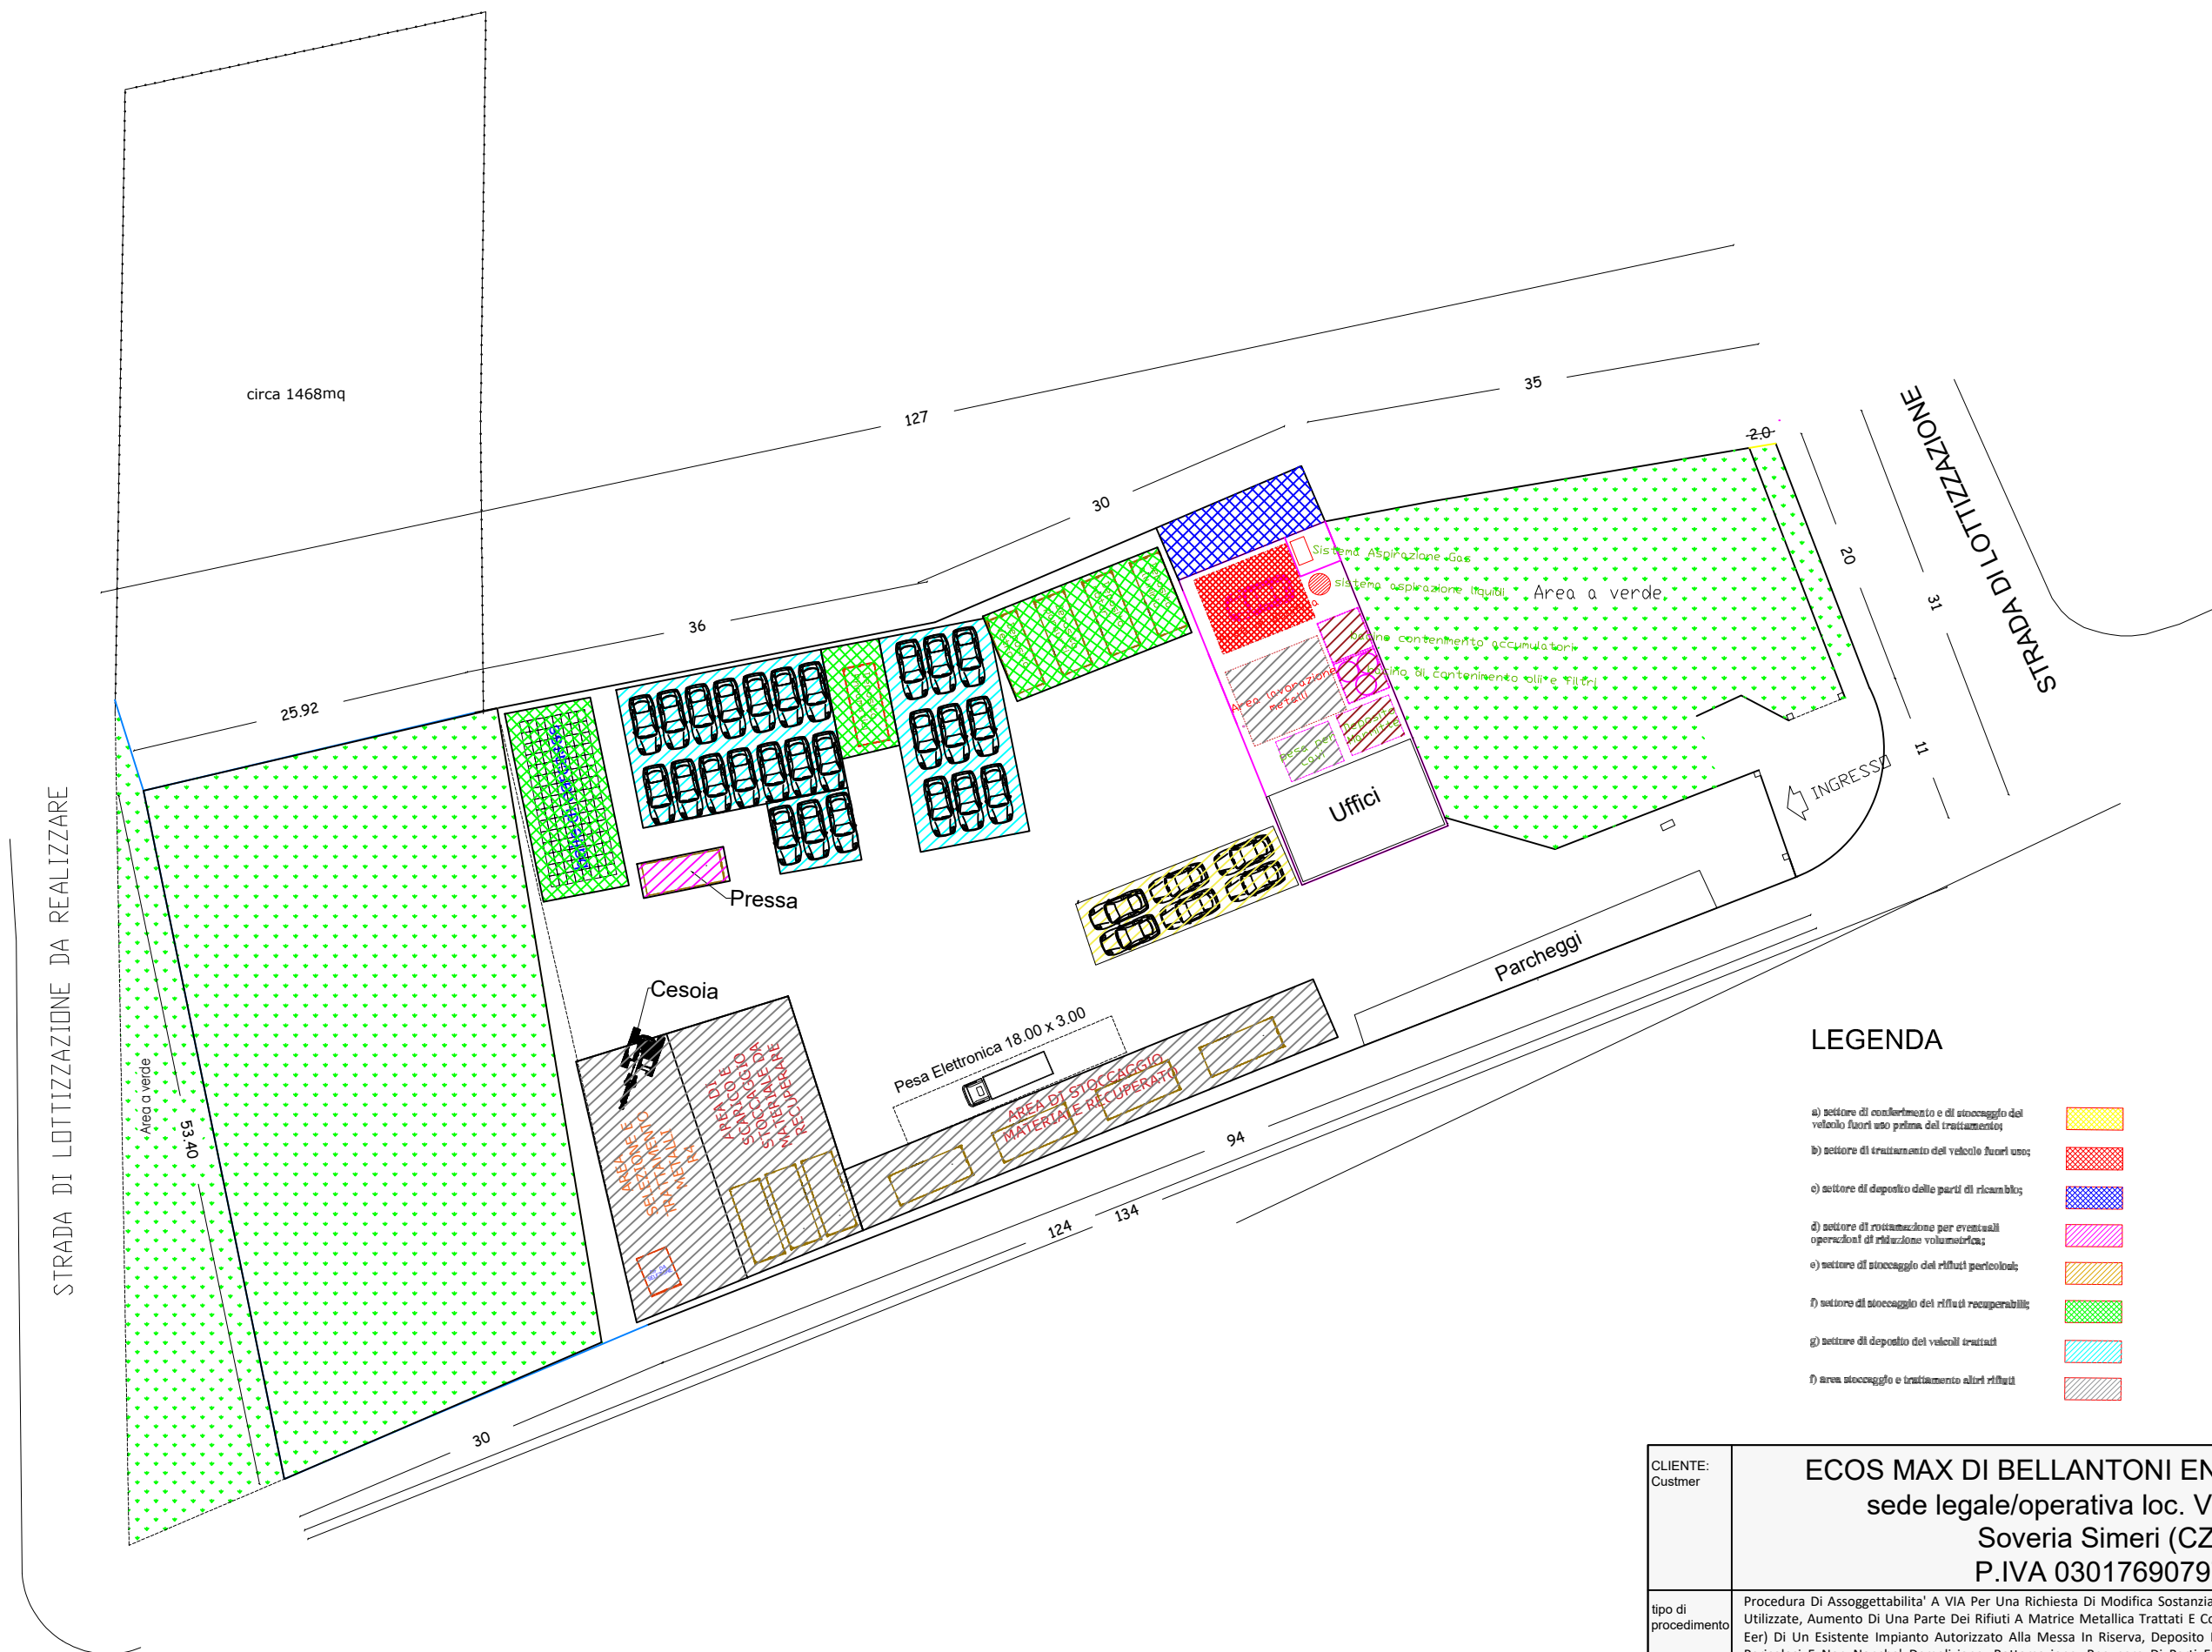


LEGENDA

- a) settore di conferimento e di stoccaggio dei veicoli fuori uso prima del trattamento;
- b) settore di trattamento dei veicoli fuori uso;
- c) settore di deposito delle parti di ricambio;
- d) settore di rottamazione per eventuali operazioni di riduzione volumetrica;
- e) settore di stoccaggio dei rifiuti pericolosi;
- f) settore di stoccaggio dei rifiuti recuperabili;
- g) settore di deposito dei veicoli trattati;
- h) area stoccaggio e trattamento altri rifiuti


CLIENTE: Custmer	ECOS MAX DI BELLANTONI ENZA & C.S.A.S. sede legale/operativa loc. Valle Casa, Soveria Simeri (CZ) P.IVA 03017690797			
tipo di procedimento	Procedura Di Assoggettabilita' A VIA Per Una Richiesta Di Modifica Sostanziale (Per Contestuale Aumento Delle Aree Utilizzate, Aumento Di Una Parte Dei Rifiuti A Matrice Metallica Trattati E Contestuale Introduzione Di Ulteriori Codici Eer) Di Un Esistente Impianto Autorizzato Alla Messa In Riserva, Deposito Preliminare E Recupero Di Rifiuti Speciali Pericolosi E Non Nonche' Demolizione, Rottamazione, Recupero Di Parti E Materiali Da Veicoli A Motore, Rottami Metallici, Ubicato In Loc. Valle Casa, Soveria Simeri (Cz)			
Elaborato E5	LAYOUT ESTERNO CON INDICAZIONI AREE_STATO DI FATTO			
DATA	08/09/2025	STATO	REV.0	FORMATO FOGLIO UNI ISO espanso A3
			SCALA	1 :500
Ing. Francesco Carida Via G. Rito, 8100 Catanzaro Pec: francesco.carida@ingpec.eu - email ingfcarida@gmail.com web site http://ifcservizidiconsulenza.it Phone +393666628438 (Documento informatico firmato digitalmente ai sensi del D.Lgs 82/2005 s.m.i. e norme collegate, il quale sostituisce il documento cartaceo e la firma autografa)				

Settore operativo		650 (VEICOLI /ANNO)	NOTE E DEROGHE
		Superfici Autodemolizione AC mq	
Settore di conferimento dei veicoli da trattare	(a)	150	
Settore di trattamento dei veicoli fuori uso		200	
Settore di deposito delle parti di ricambio		100	
Settore di stoccaggio dei rifiuti pericolosi		60	
Settore di stoccaggio dei rifiuti recuperabili		200	
Settore di rottamazione per eventuali operazioni di riduzione volumetrica	(b)	1350	Scaffalatura cantilever a gruppi di 3 auto in colonna 450mq x 3 c
Settore di deposito dei veicoli messi in sicurezza		450	
Settore destinato ad uffici e servizi		100	Uffici e area parcheggi clienti
Superfici di traffico, recinzioni ed aree verdi		600	
Totale		3210	




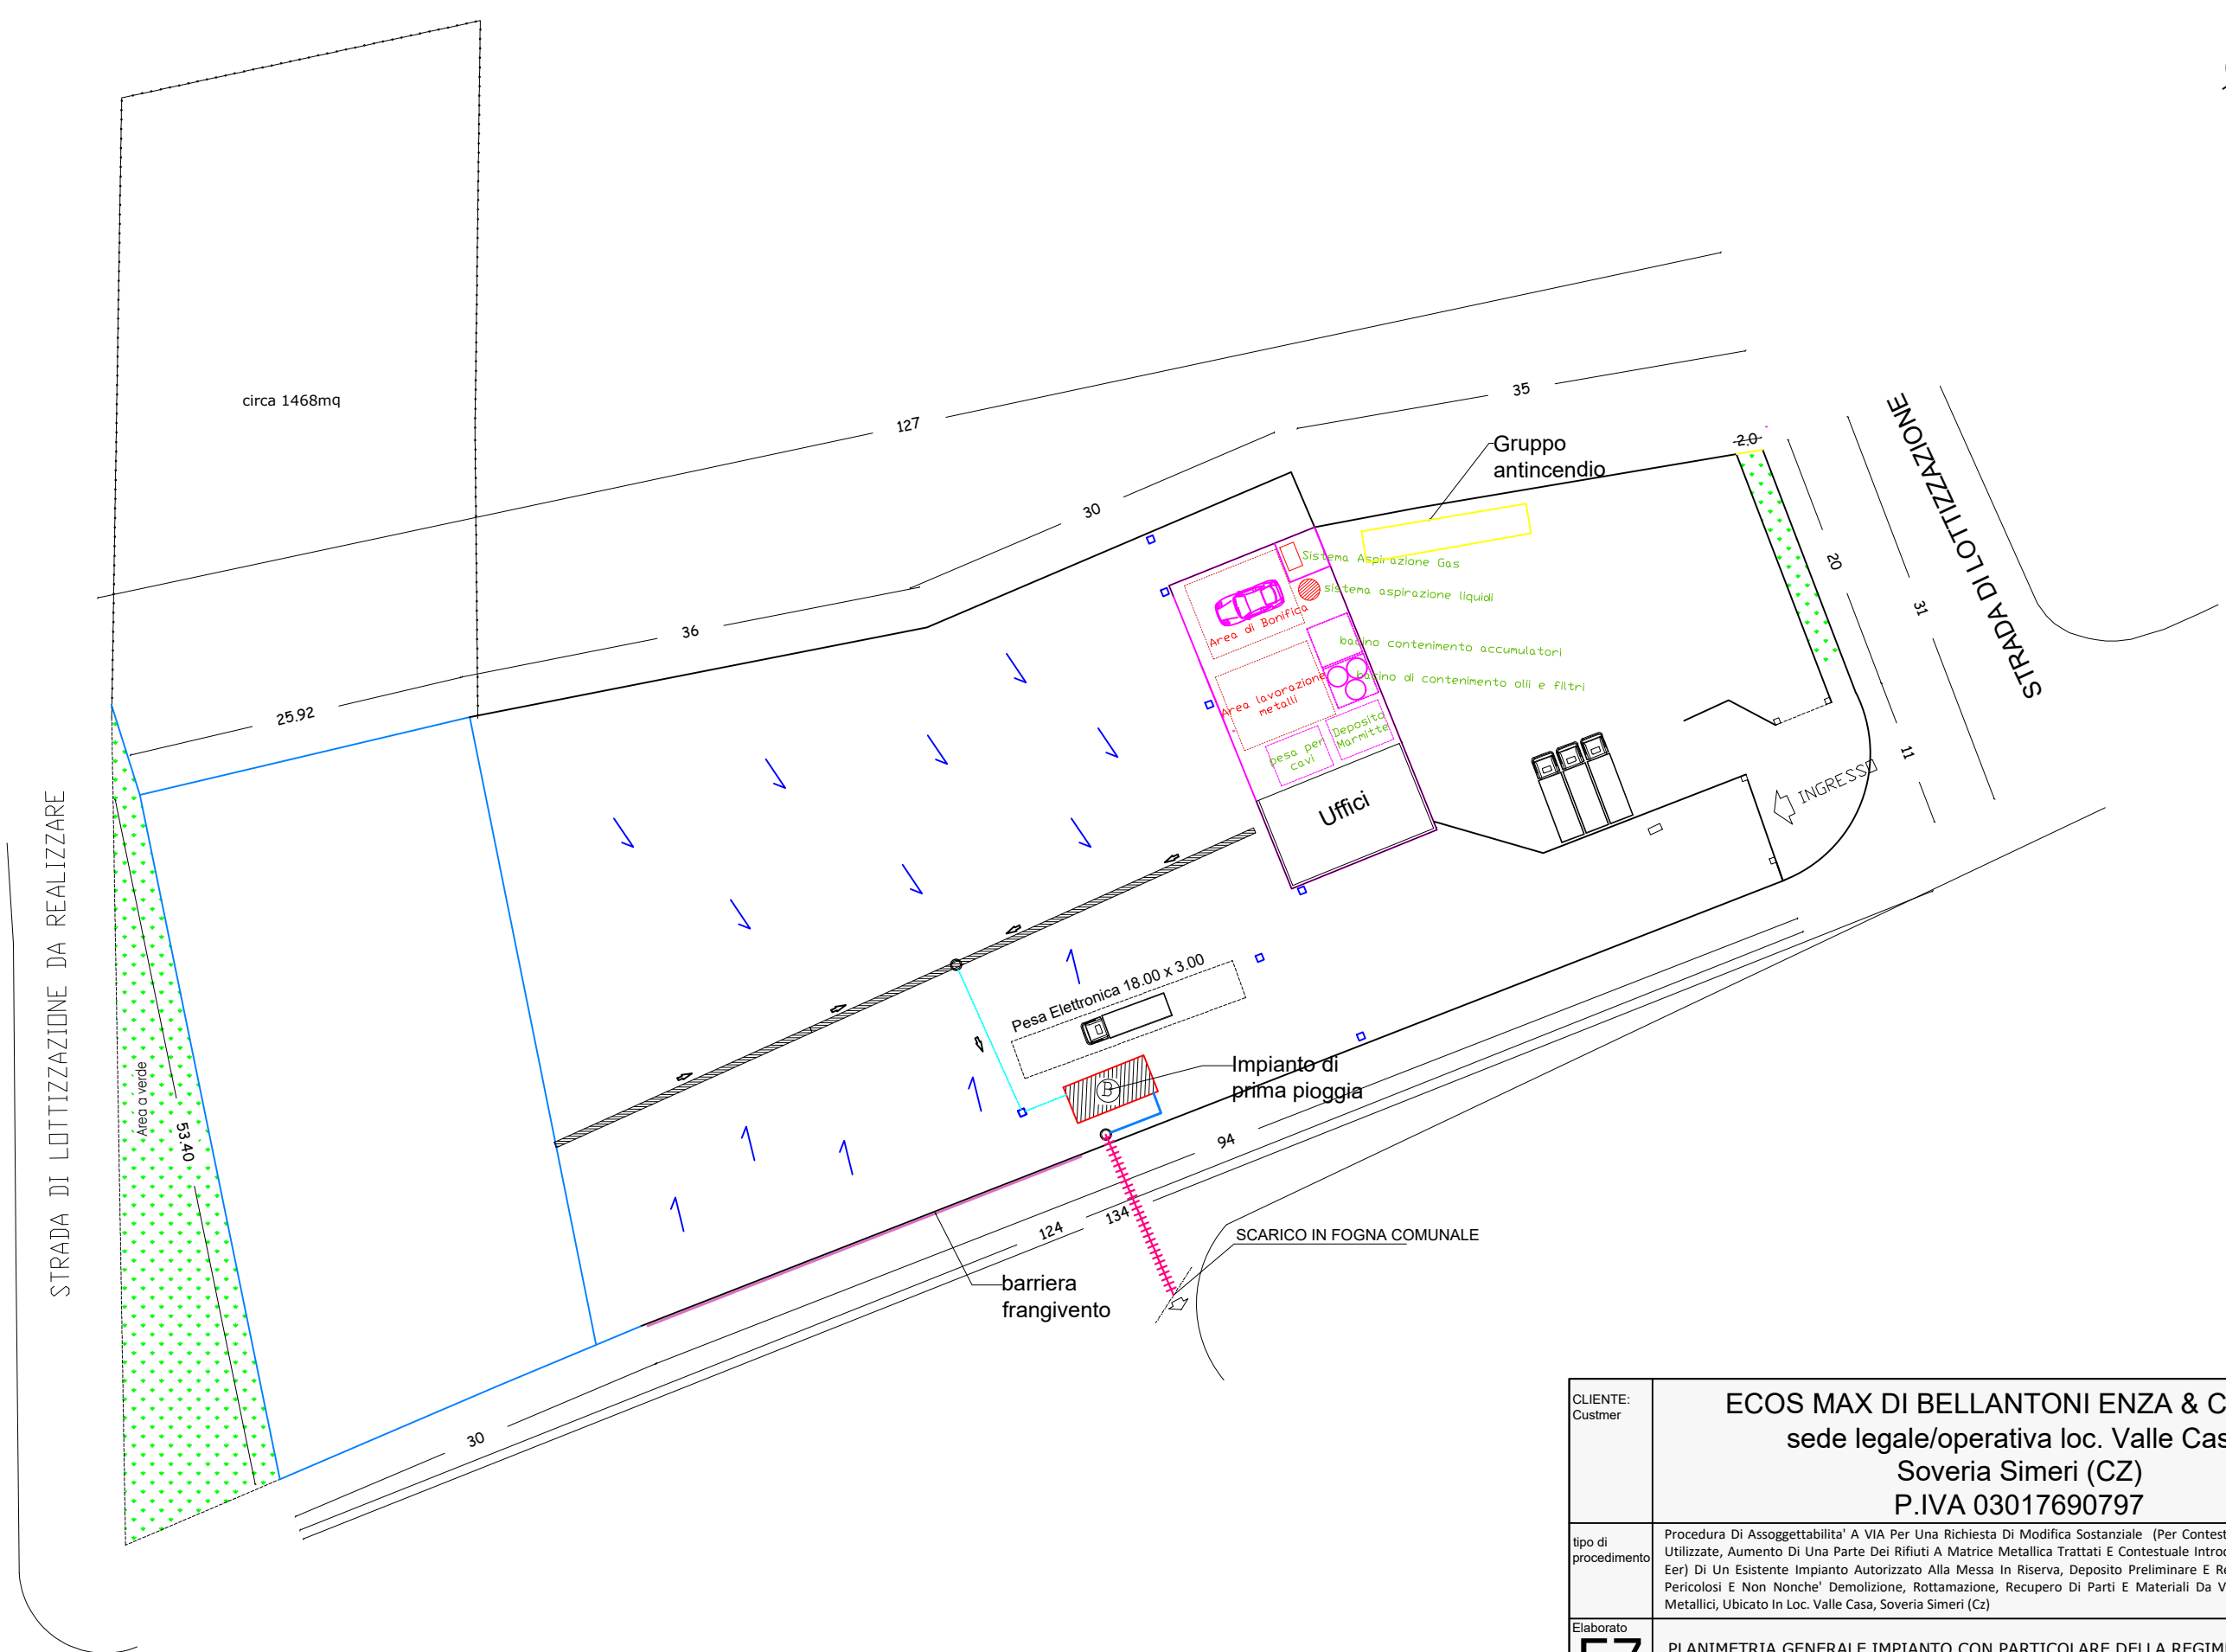

CLIENTE: Custmer	ECOS MAX DI BELLANTONI ENZA & C.S.A.S. sede legale/operativa loc. Valle Casa, Soveria Simeri (CZ) P.IVA 03017690797			
tipo di procedimento	Procedura Di Assoggettabilita' A VIA Per Una Richiesta Di Modifica Sostanziale (Per Contestuale Aumento Delle Aree Utilizzate, Aumento Di Una Parte Dei Rifiuti A Matrice Metallica Trattati E Contestuale Introduzione Di Ulteriori Codici Eer) Di Un Esistente Impianto Autorizzato Alla Messa In Riserva, Deposito Preliminare E Recupero Di Rifiuti Speciali Pericolosi E Non Nonche' Demolizione, Rottamazione, Recupero Di Parti E Materiali Da Veicoli A Motore, Rottami Metallici, Ubicato In Loc. Valle Casa, Soveria Simeri (Cz)			
Elaborato E7	PLANIMETRIA GENERALE IMPIANTO CON PARTICOLARE DELLA REGIMENTAZIONE DELLE ACQUE DI PRIMA PIOGGIA_STATO DI FATTO			
DATA	08/09/2025	STATO	REV.0	FORMATO FOGLIO UNI ISO espanso A3 SCALA 1 : 500
Ing. Francesco Carida Via G. Rito, 8100 Catanzaro Pec: francesco.carida@ingpec.eu - email ingfcarida@gmail.com web site http://ifcservizidiconsulenza.it Phone +393666628438 (Documento informatico firmato digitalmente ai sensi del D.Lgs 82/2005 s.m.i. e norme collegate, il quale sostituisce il documento cartaceo e la firma autografa)				

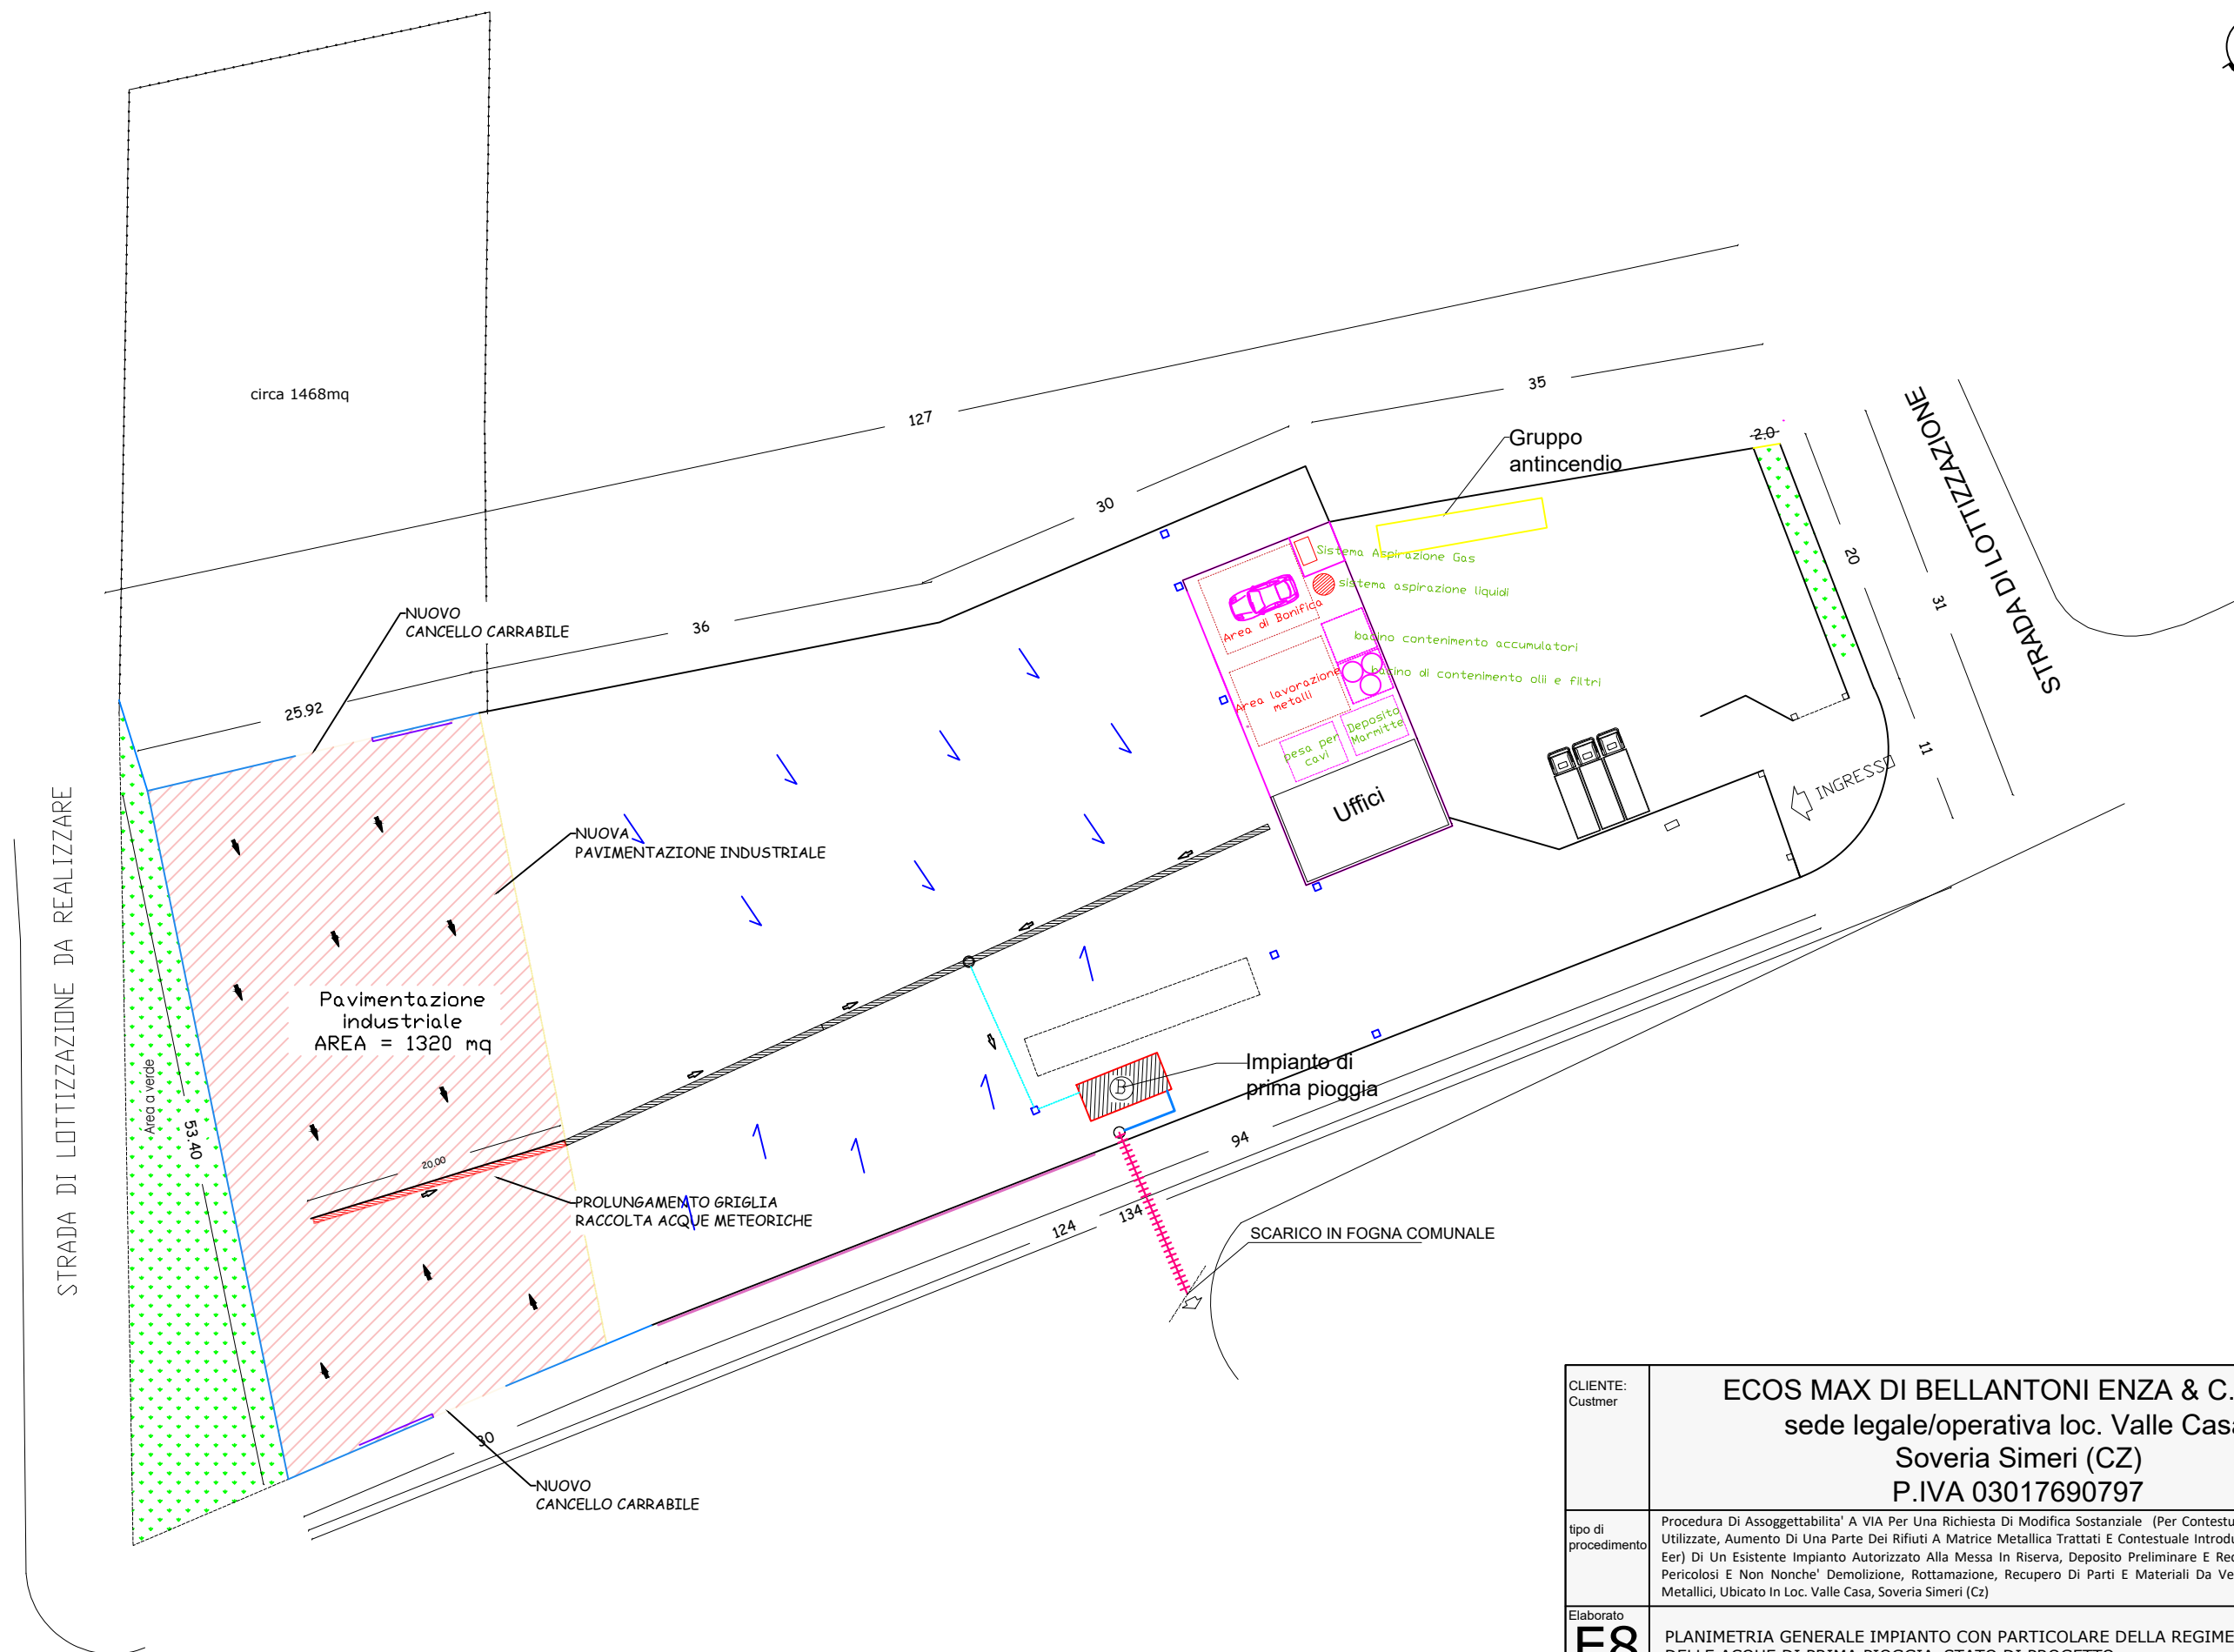


CLIENTE: Custmer	ECOS MAX DI BELLANTONI ENZA & C.S.A.S. sede legale/operativa loc. Valle Casa, Soveria Simeri (CZ) P.IVA 03017690797			
tipo di procedimento	Procedura Di Assoggettabilita' A VIA Per Una Richiesta Di Modifica Sostanziale (Per Contestuale Aumento Delle Aree Utilizzate, Aumento Di Una Parte Dei Rifiuti A Matrice Metallica Trattati E Contestuale Introduzione Di Ulteriori Codici Eer) Di Un Esistente Impianto Autorizzato Alla Messa In Riserva, Deposito Preliminare E Recupero Di Rifiuti Speciali Pericolosi E Non Nonche' Demolizione, Rottamazione, Recupero Di Parti E Materiali Da Veicoli A Motore, Rottami Metallici, Ubicato In Loc. Valle Casa, Soveria Simeri (Cz)			
Elaborato E8	PLANIMETRIA GENERALE IMPIANTO CON PARTICOLARE DELLA REGIMENTAZIONE DELLE ACQUE DI PRIMA PIOGGIA_STATO DI PROGETTO			
DATA	08/09/2025	STATO	REV.0	FORMATO FOGLIO UNI ISO espanso A3
				SCALA 1 : 500

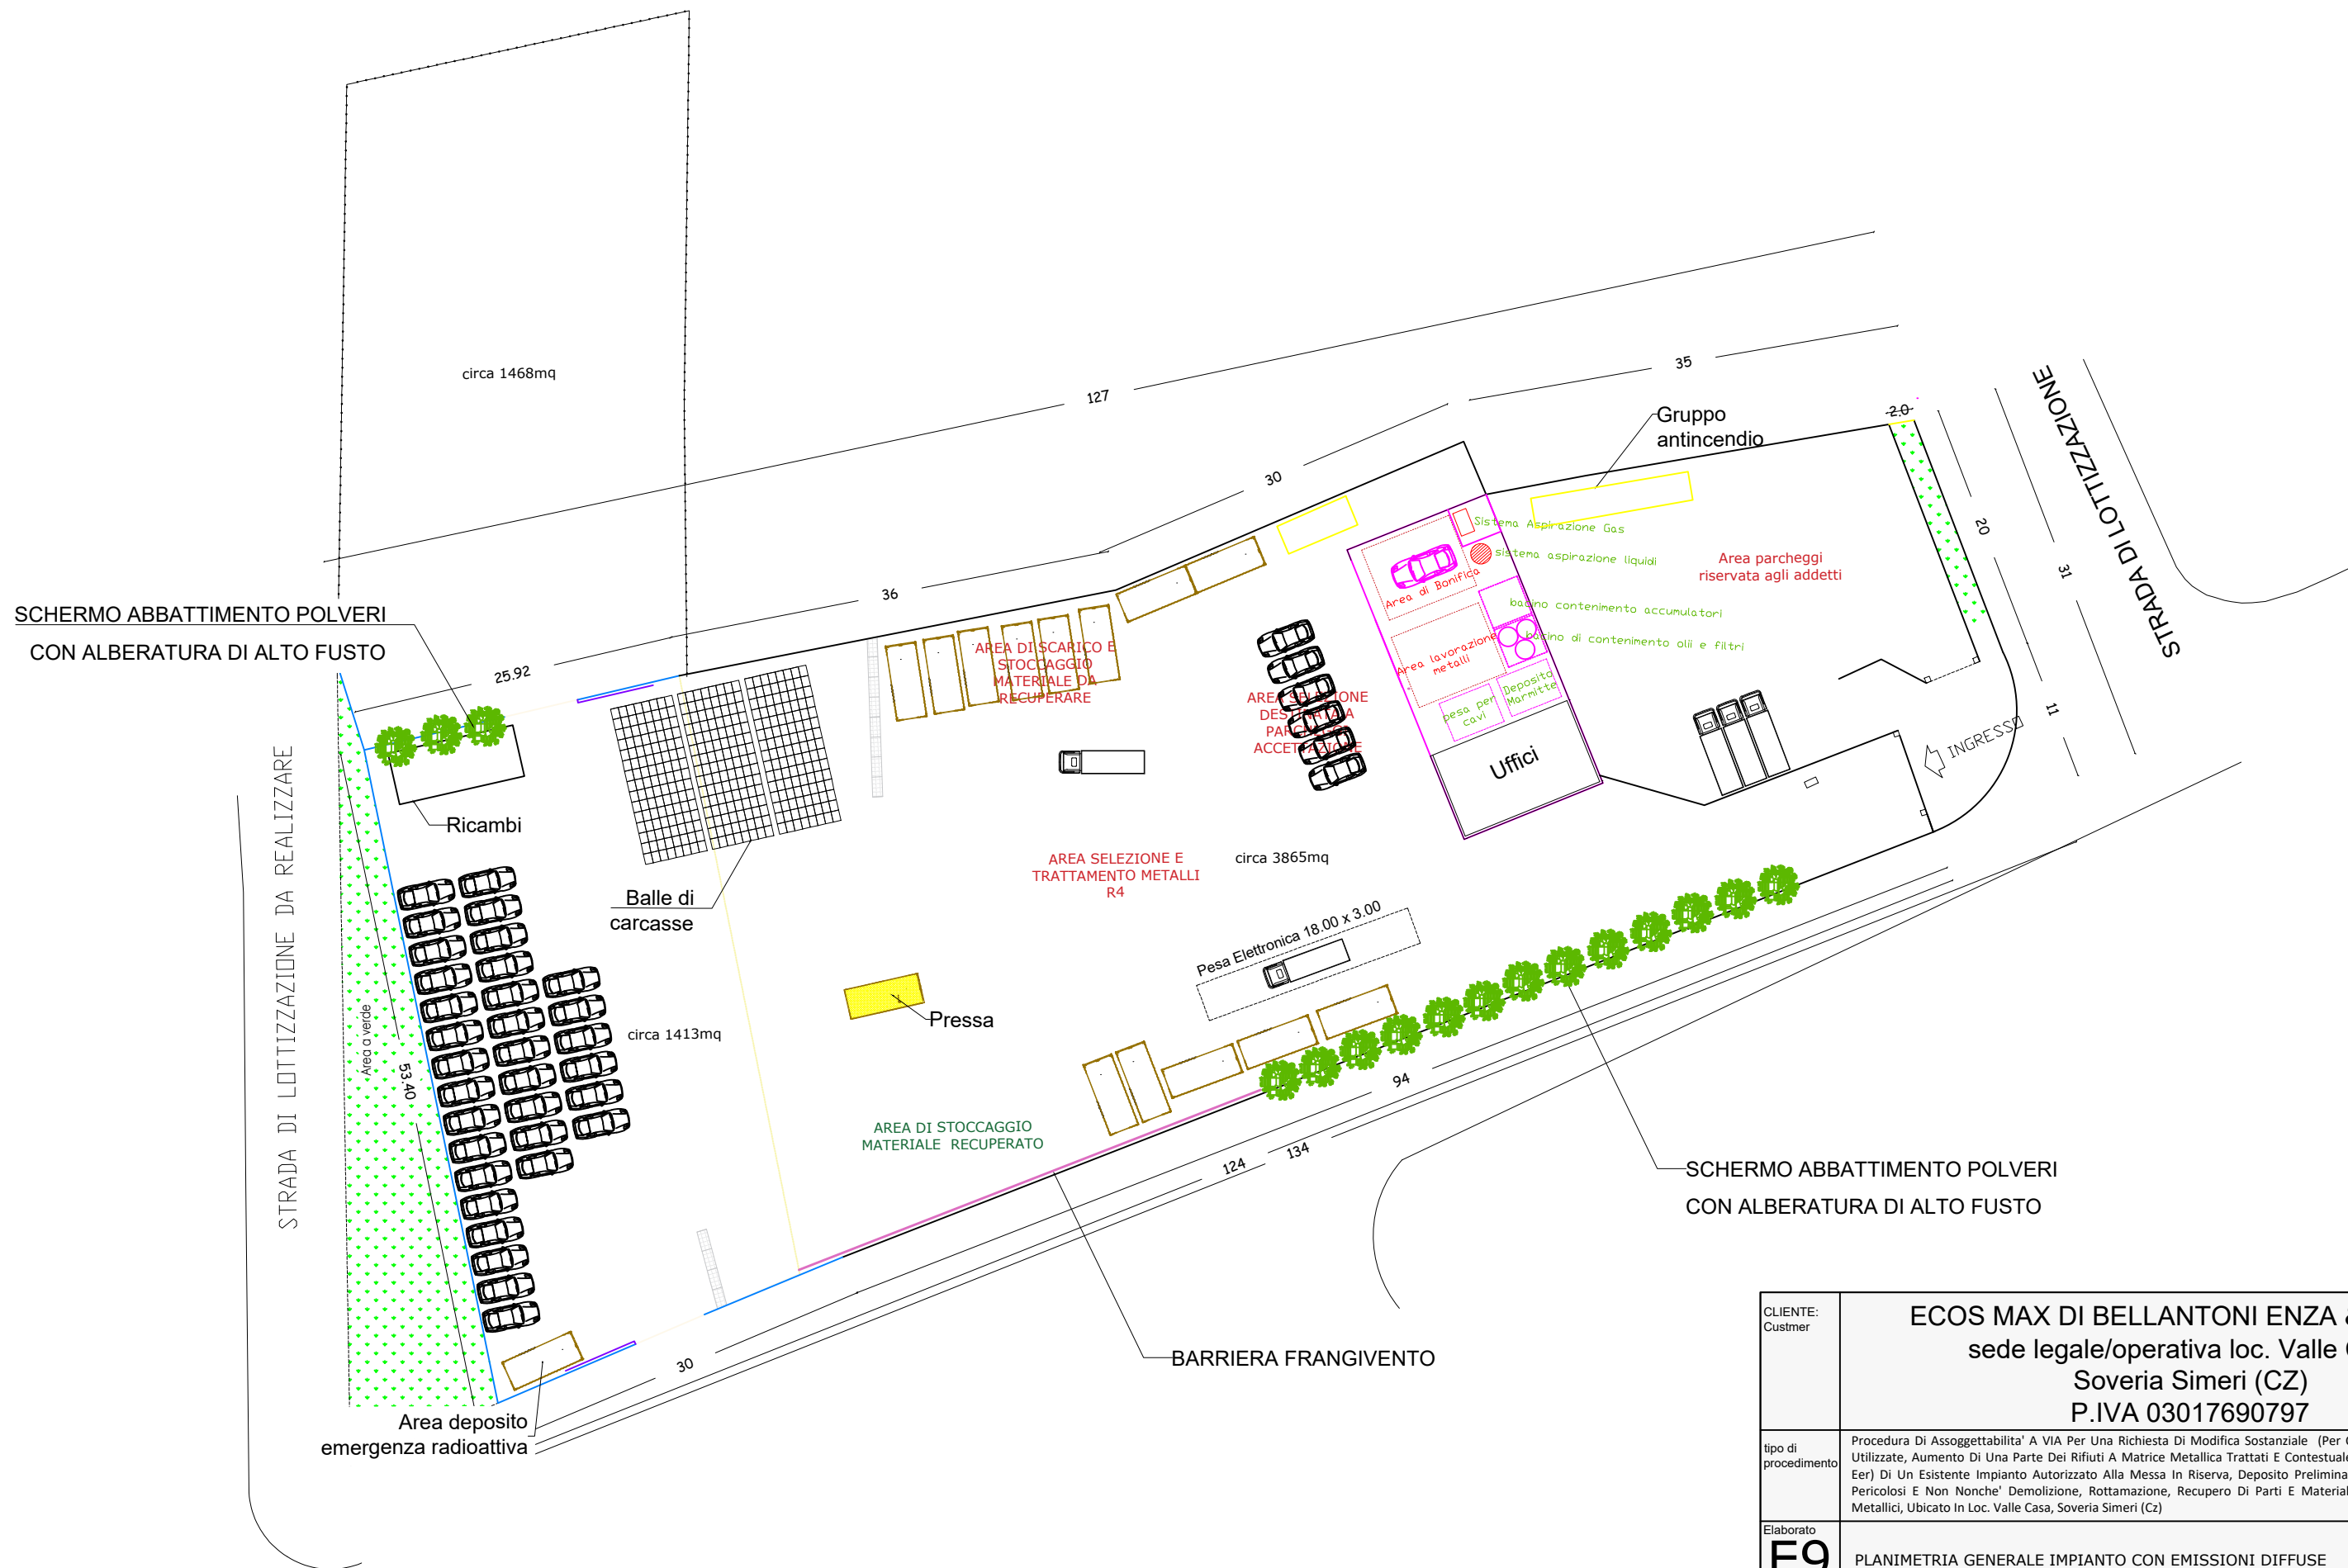


CLIENTE: Custmer	ECOS MAX DI BELLANTONI ENZA & C.S.A.S. sede legale/operativa loc. Valle Casa, Soveria Simeri (CZ) P.IVA 03017690797			
tipo di procedimento	Procedura Di Assoggettabilita' A VIA Per Una Richiesta Di Modifica Sostanziale (Per Contestuale Aumento Delle Aree Utilizzate, Aumento Di Una Parte Dei Rifiuti A Matrice Metallica Trattati E Contestuale Introduzione Di Ulteriori Codici Eer) Di Un Esistente Impianto Autorizzato Alla Messa In Riserva, Deposito Preliminare E Recupero Di Rifiuti Speciali Pericolosi E Non Nonche' Demolizione, Rottamazione, Recupero Di Parti E Materiali Da Veicoli A Motore, Rottami Metallici, Ubicato In Loc. Valle Casa, Soveria Simeri (Cz)			
Elaborato E9	PLANIMETRIA GENERALE IMPIANTO CON EMISSIONI DIFFUSE			
DATA	08/09/2025	STATO	REV.0	FORMATO FOGLIO UNI ISO espanso A3
			SCALA	1 : 500
Ing. Francesco Caridà Via G. Rito, 8100 Catanzaro Pec: francesco.carida@ingpec.eu - email ingfcarida@gmail.com web site http://ifcservizidiconsulenza.it Phone +393666628438				









Disposizione	Riferimento in planimetria
area dotata di una struttura ad uso ufficio per gli addetti alla gestione, in cui sono situati i servizi igienici per il personale	a
area di ricezione dei rifiuti, destinata alle operazioni di identificazione del soggetto conferitore ed alle operazioni obbligatorie di pesatura/misura per verifica dei quantitativi di rifiuti effettivamente conferiti	b
area destinata allo stoccaggio dei rifiuti per categorie omogenee, adeguata per i quantitativi di rifiuti gestiti, e dotata di superficie pavimentata, ovvero impermeabile laddove le caratteristiche del rifiuto lo richiedano, con una pendenza tale da convogliare gli eventuali liquidi in apposite canalette e in pozzetti di raccolta a tenuta, laddove l'area risulti dotata di copertura; in caso di stoccaggi all'aperto, le pendenze delle relative superfici convogliano ad apposita rete di raccolta delle acque meteoriche, con separazione delle acque di prima pioggia, da avviare all'impianto di trattamento e successivo scarico	c
area per il deposito dei rifiuti fermentescibili adeguatamente attrezzata al controllo della temperatura degli stessi	d
adeguata separazione delle aree adibite allo stoccaggio delle diverse tipologie di rifiuti infiammabili: la separazione delle tipologie è stata pensata sulla scorta delle planimetrie allegate alla richiesta di CPI e seguiranno tutte le disposizioni impartite dai VVFF	e
locale chiuso attrezzato e con idonei requisiti antincendio, ovvero area coperta dotata di una pavimentazione di adeguata resistenza ed impermeabile, da destinarsi alla raccolta e stoccaggio dei rifiuti pericolosi, dei rifiuti non pericolosi allo stato liquido, e in generale di tutti quei rifiuti il cui processo di recupero può risultare inficiato dall'azione degli agenti atmosferici o che possono rilasciare sostanze dannose per la salute dell'uomo o dell'ambiente	f
aree prive di copertura, purché ciò non infici il trattamento stesso e siano adottate le più opportune prescrizioni di mitigazione degli impatti	g
area per il deposito delle sostanze da utilizzare per l'assorbimento dei liquidi in caso di sversamenti accidentali	h

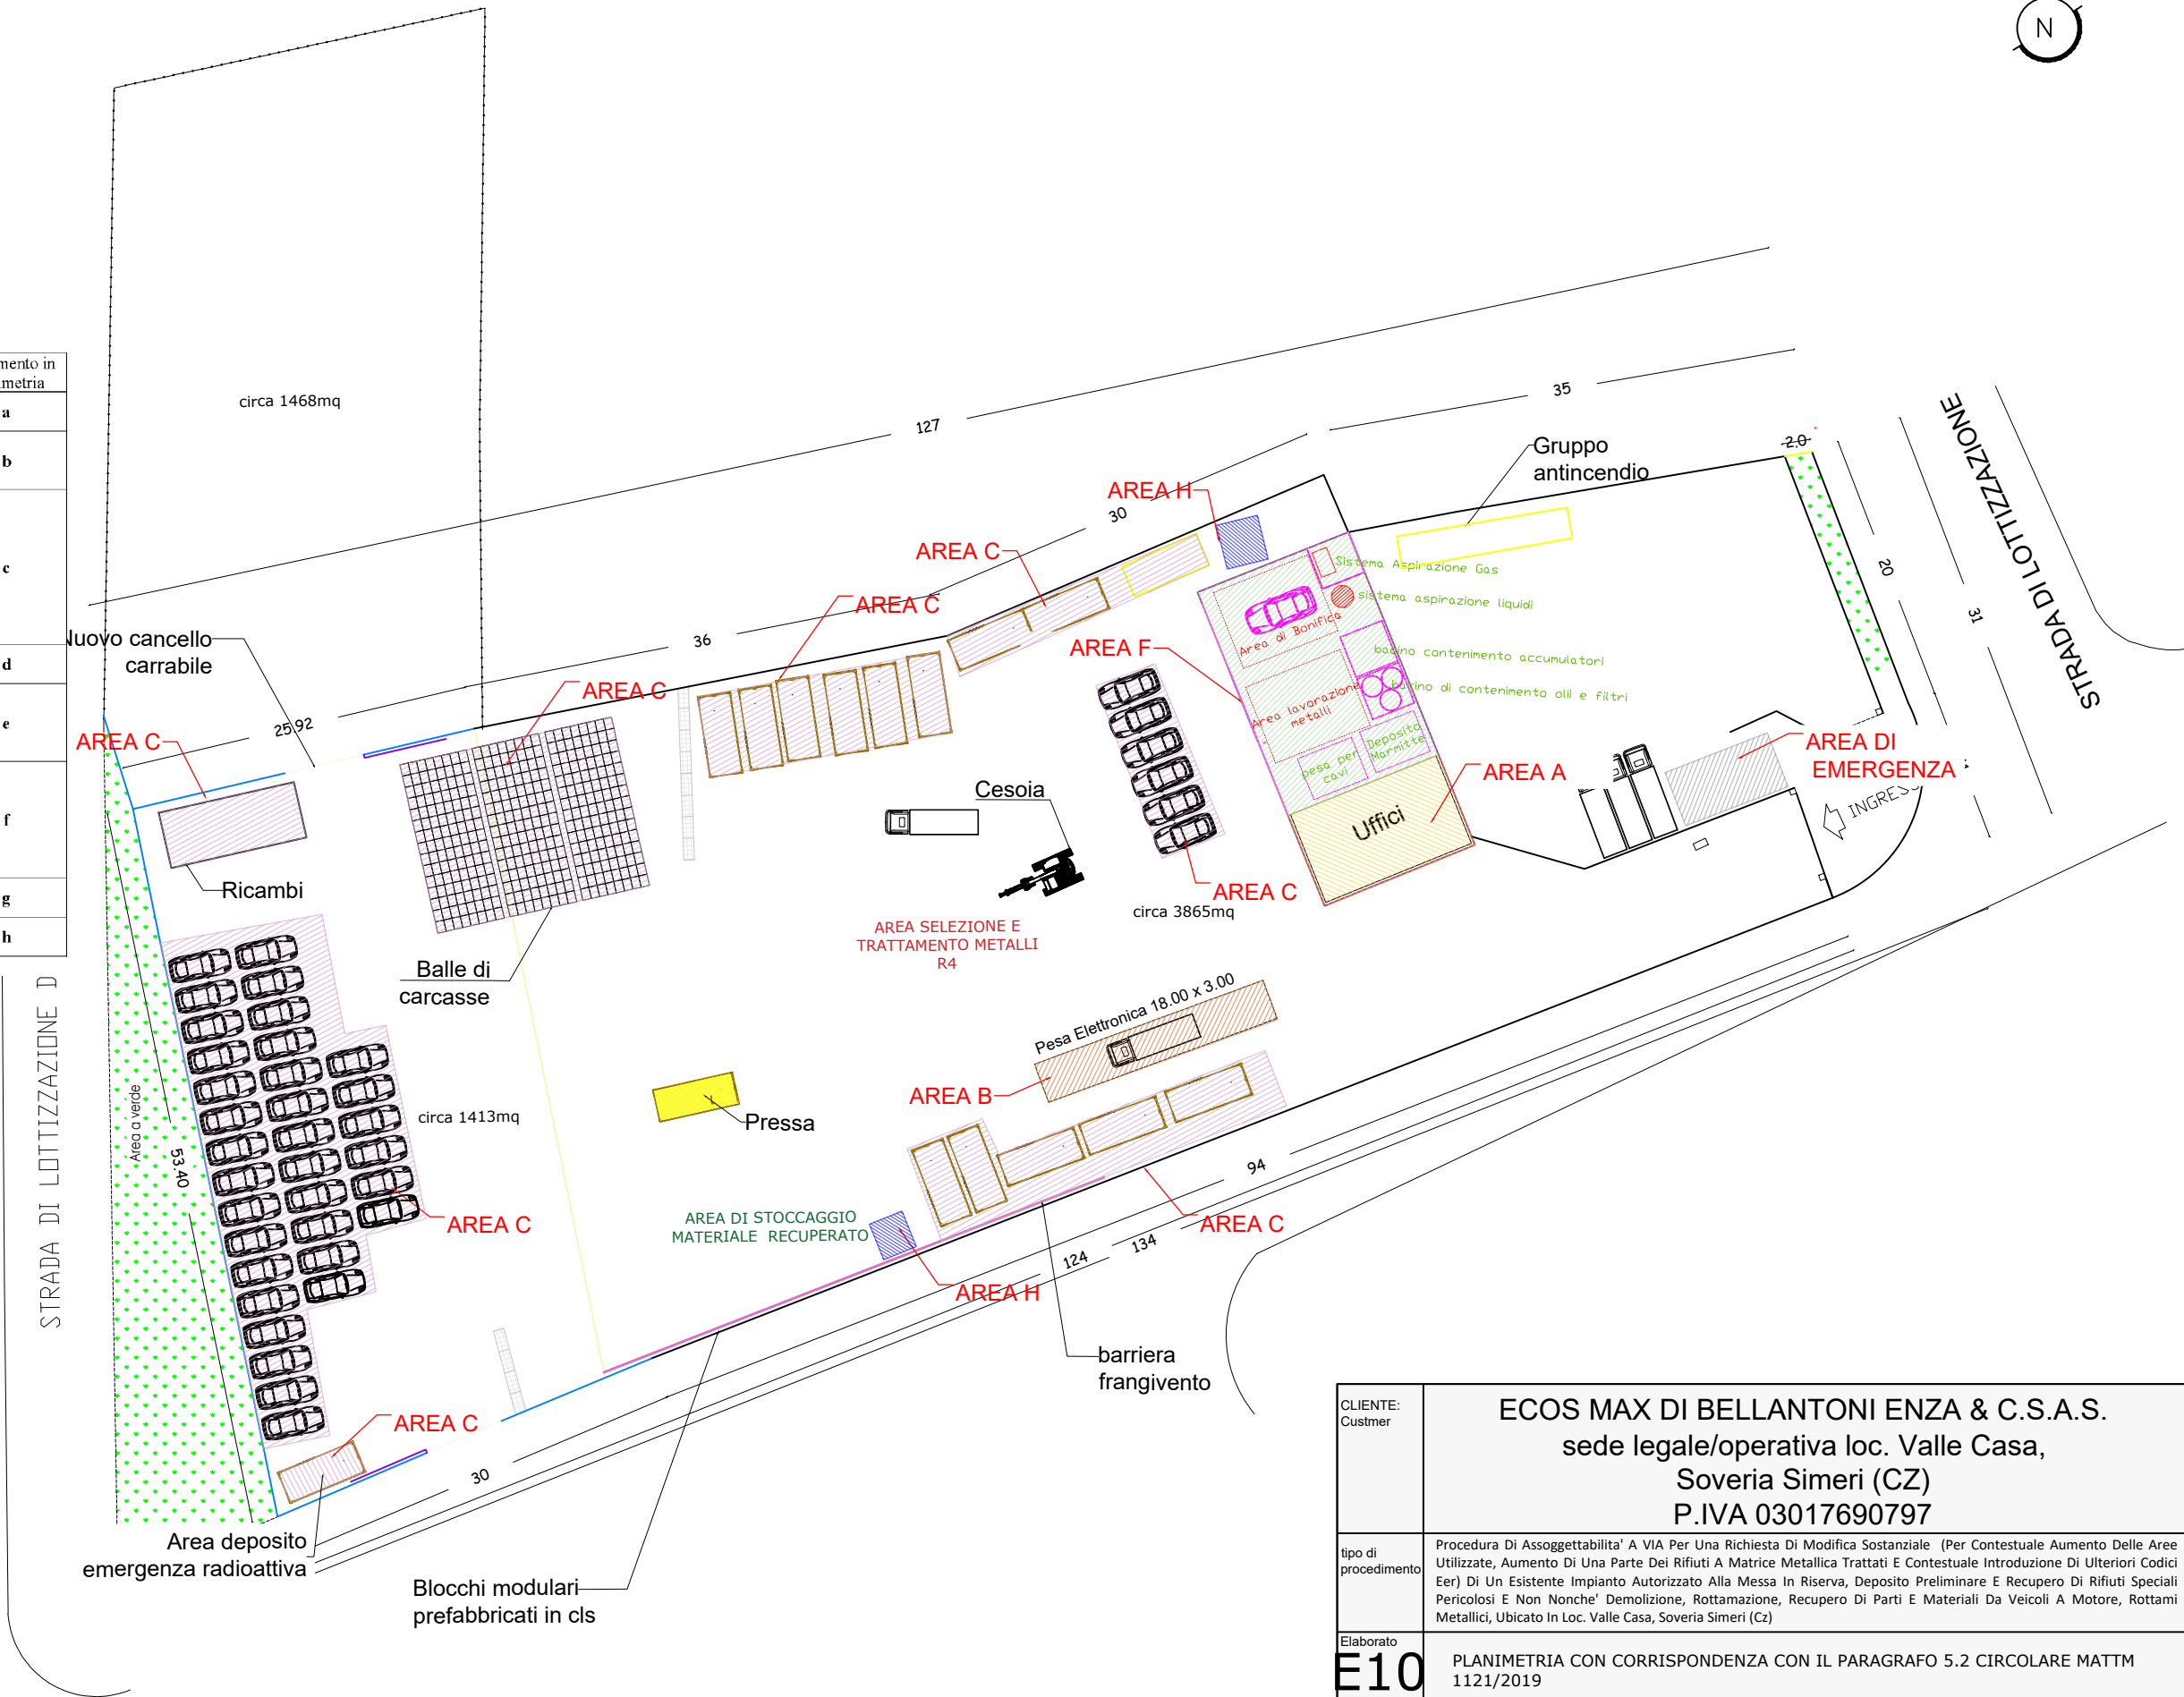


CLIENTE: Custmer	ECOS MAX DI BELLANTONI ENZA & C.S.A.S. sede legale/operativa loc. Valle Casa, Soveria Simeri (CZ) P.IVA 03017690797		
tipo di procedimento	Procedura Di Assoggettabilita' A VIA Per Una Richiesta Di Modifica Sostanziale (Per Contestuale Aumento Delle Aree Utilizzate, Aumento Di Una Parte Dei Rifiuti A Matrice Metallica Trattati E Contestuale Introduzione Di Ulteriori Codici Eer) Di Un Esistente Impianto Autorizzato Alla Messa In Riserva, Deposito Preliminare E Recupero Di Rifiuti Speciali Pericolosi E Non Nonche' Demolizione, Rottamazione, Recupero Di Parti E Materiali Da Veicoli A Motore, Rottami Metallici, Ubicato In Loc. Valle Casa, Soveria Simeri (Cz)		
Elaborato E10	PLANIMETRIA CON CORRISPONDENZA CON IL PARAGRAFO 5.2 CIRCOLARE MATTM 1121/2019		
DATA	08/09/2025	STATO REV.0	FORMATO FOGLIO UNI ISO espanso A3
			SCALA 1 : 500

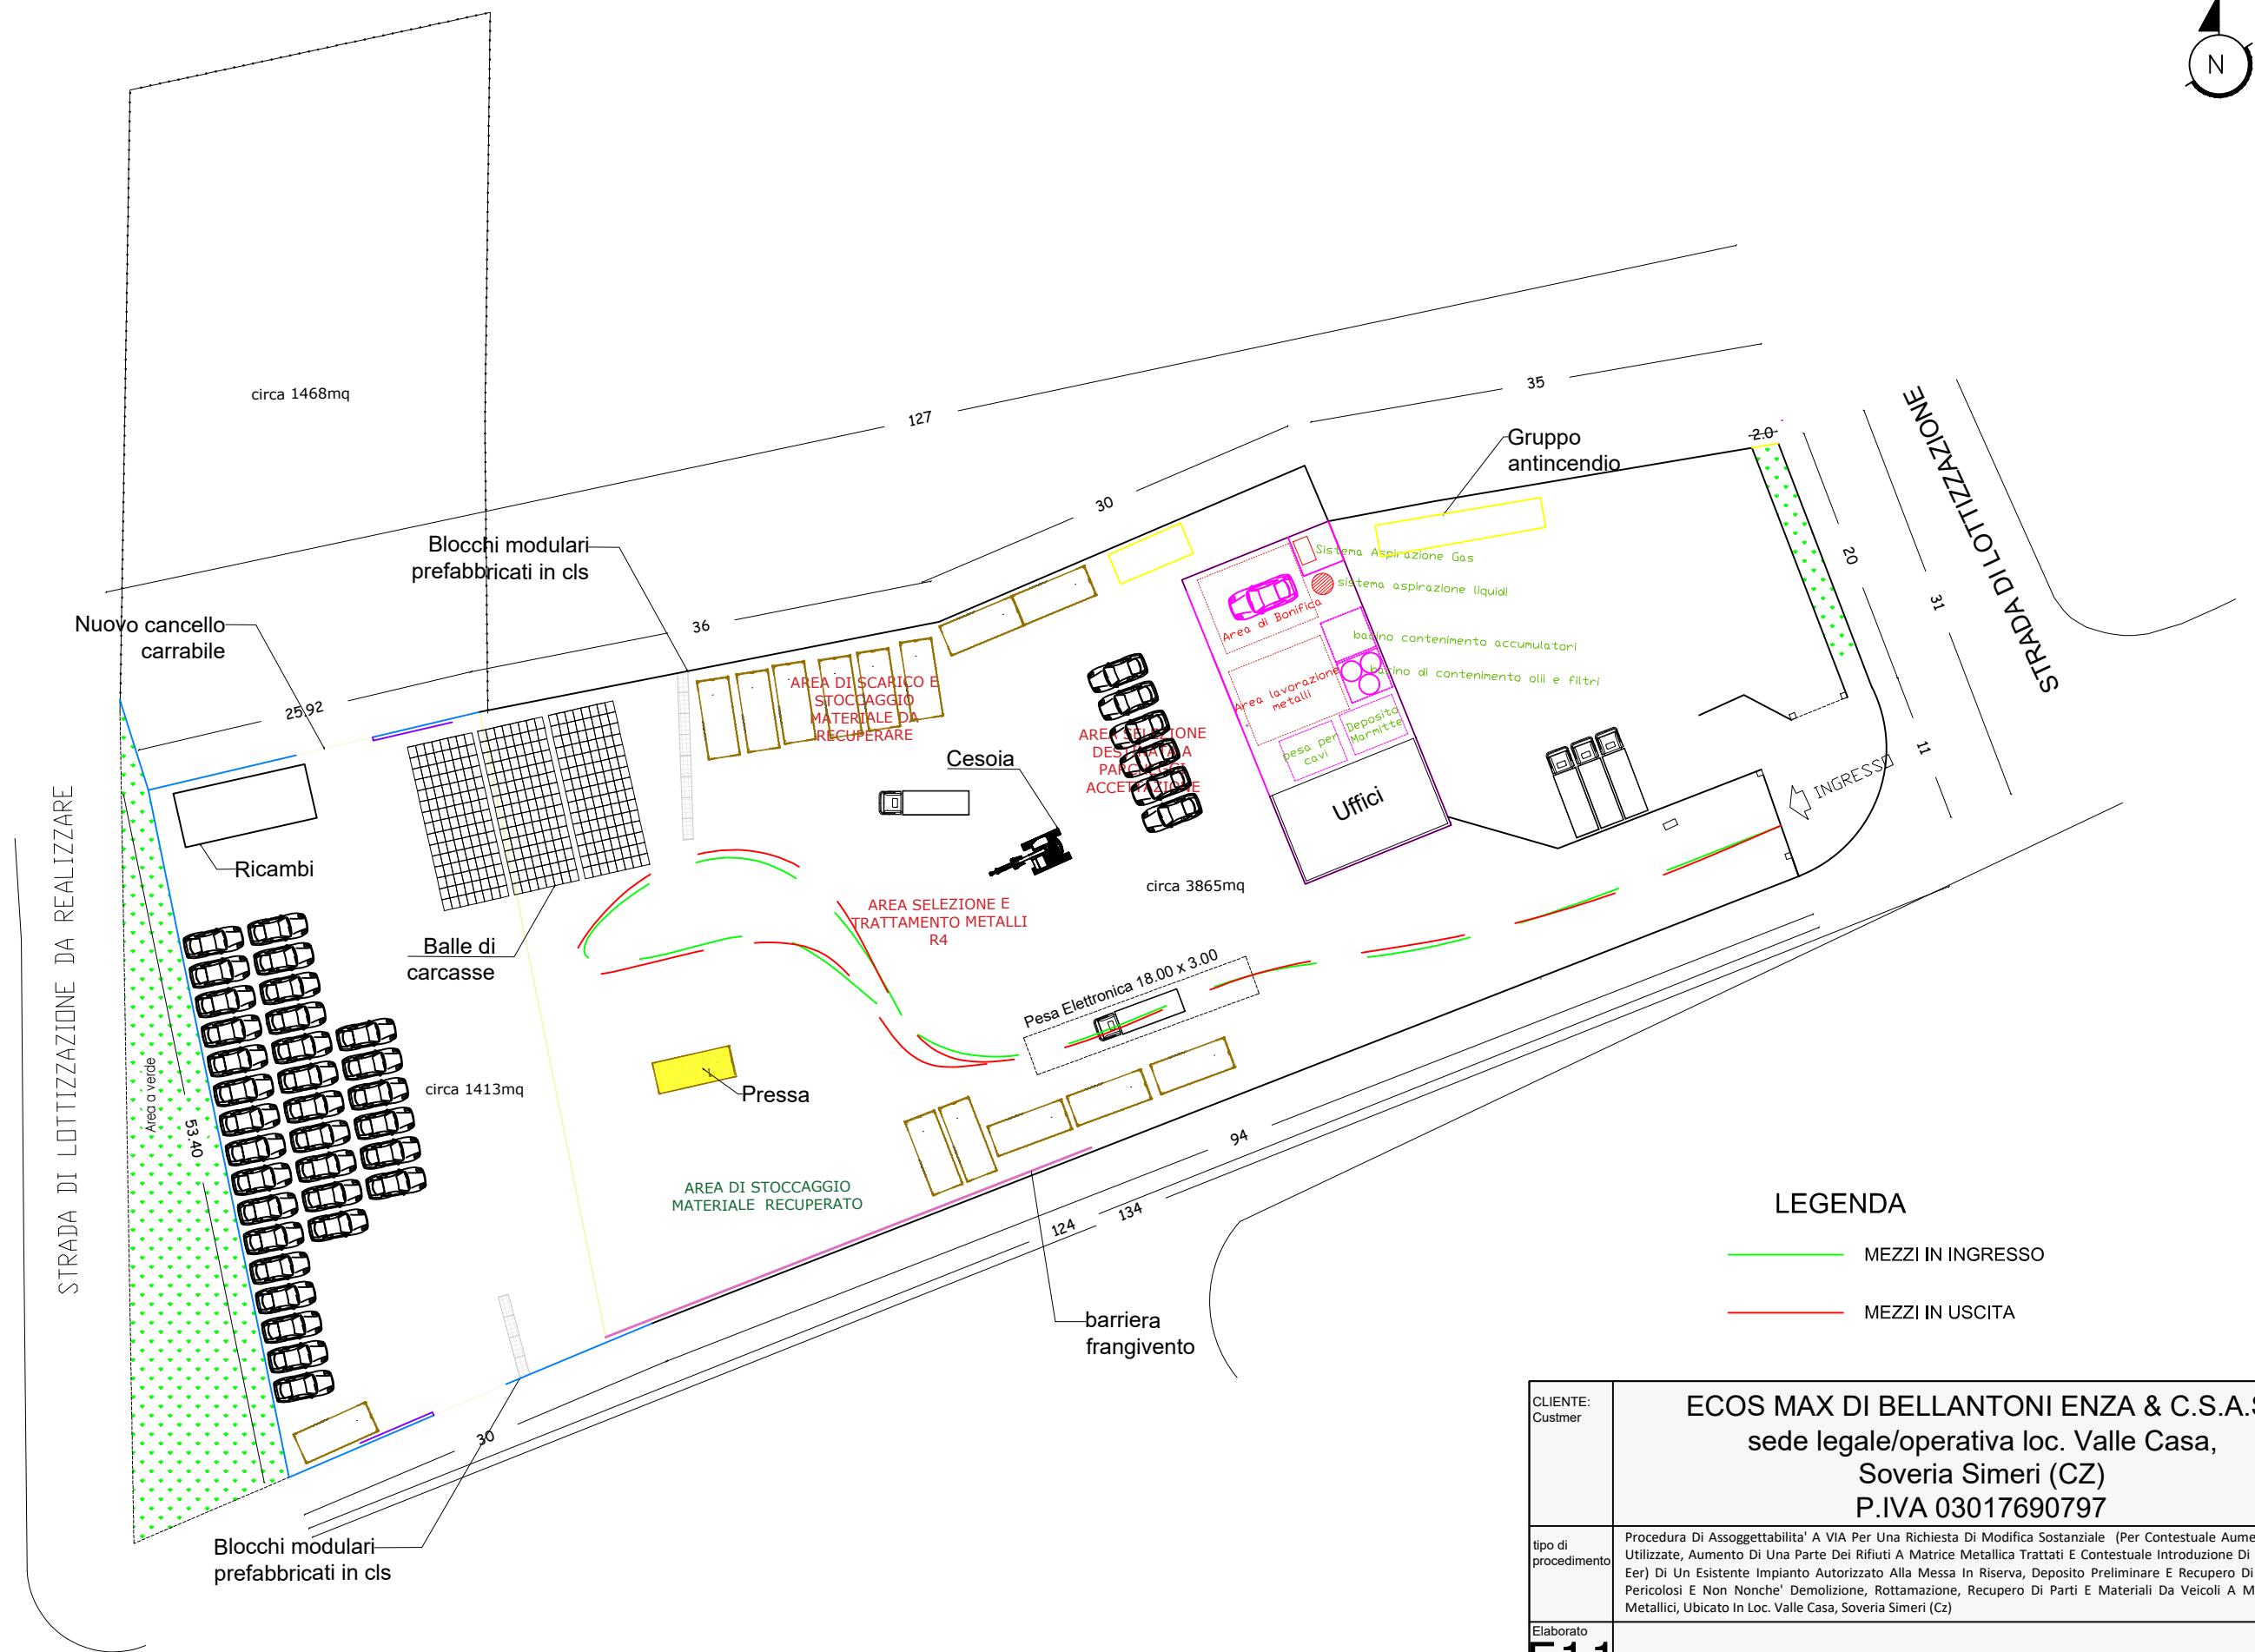



(Documento informatico firmato digitalmente ai sensi del D.Lgs 82/2005 s.m.i. e norme collegate, il quale sostituisce il documento cartaceo e la firma autografa)

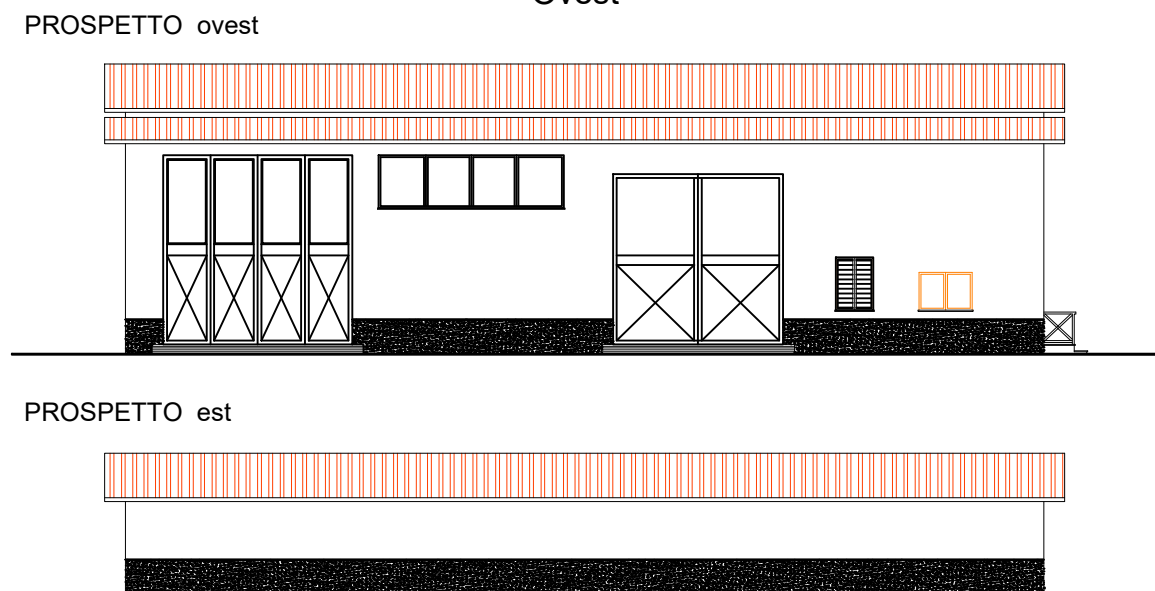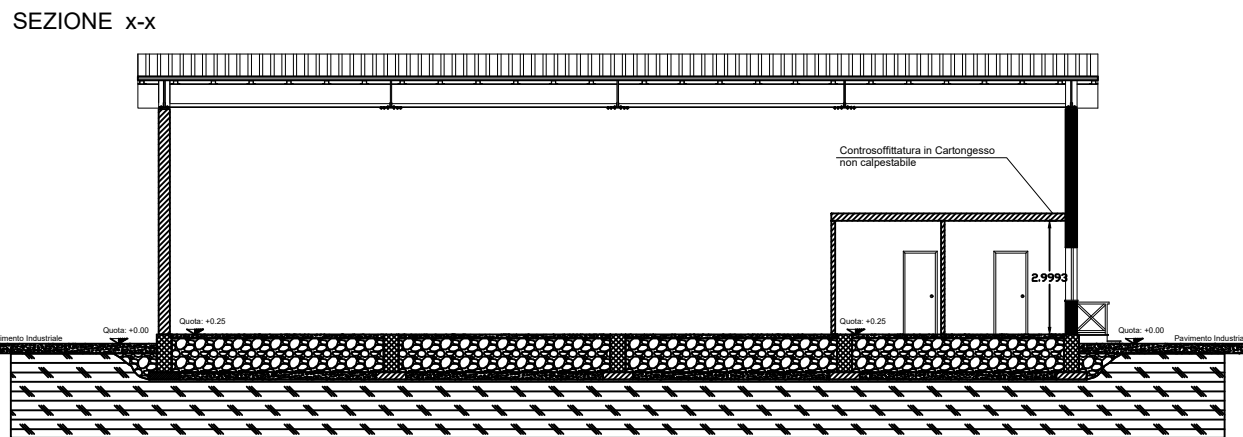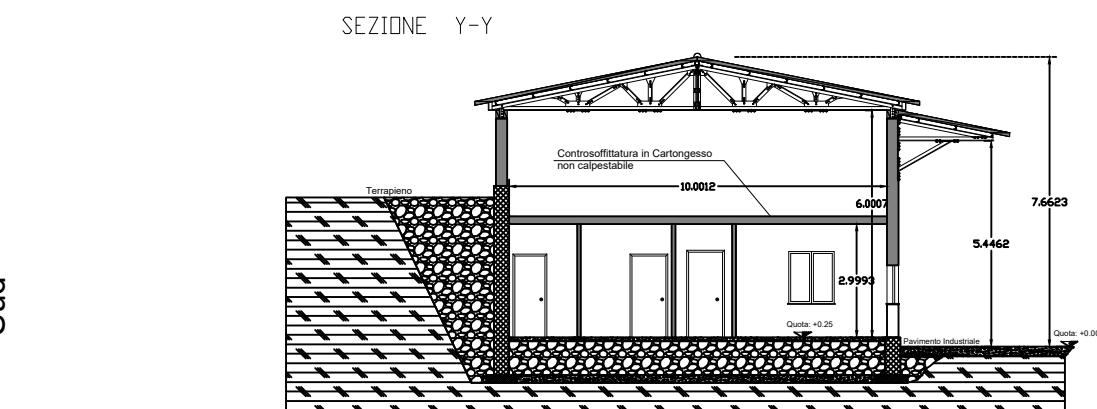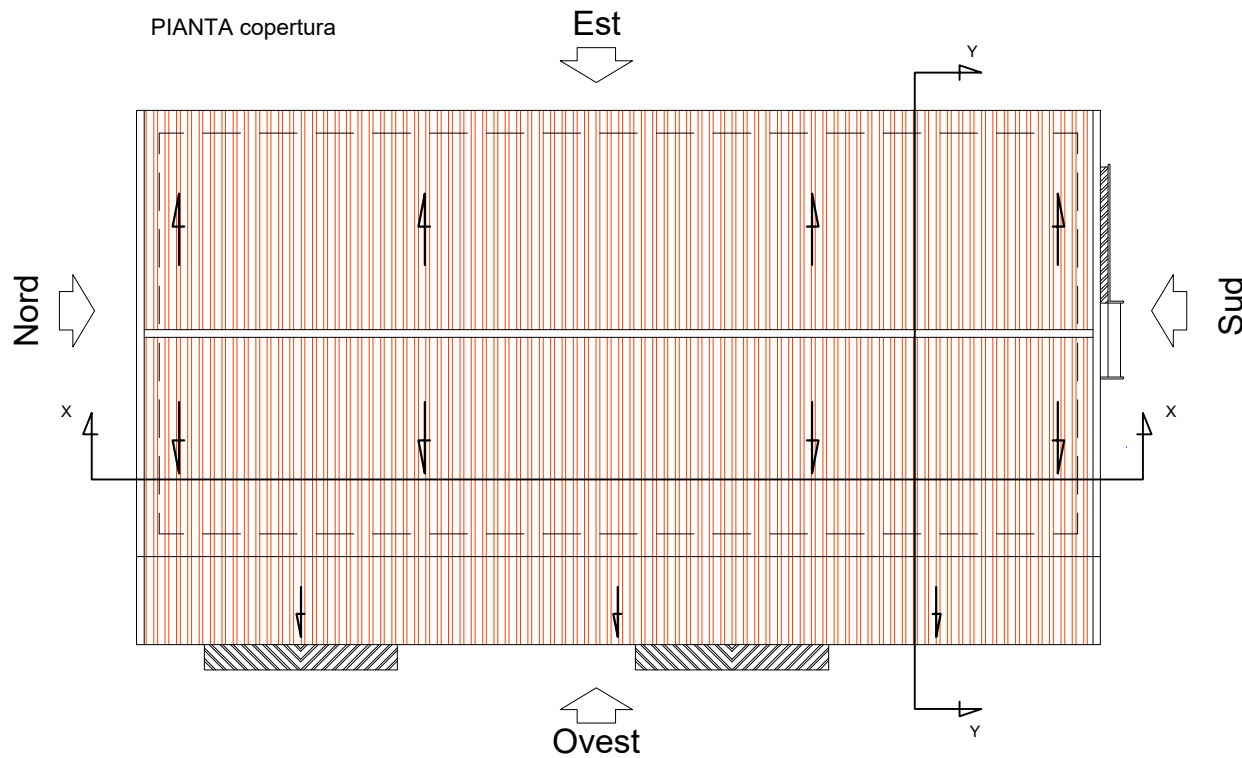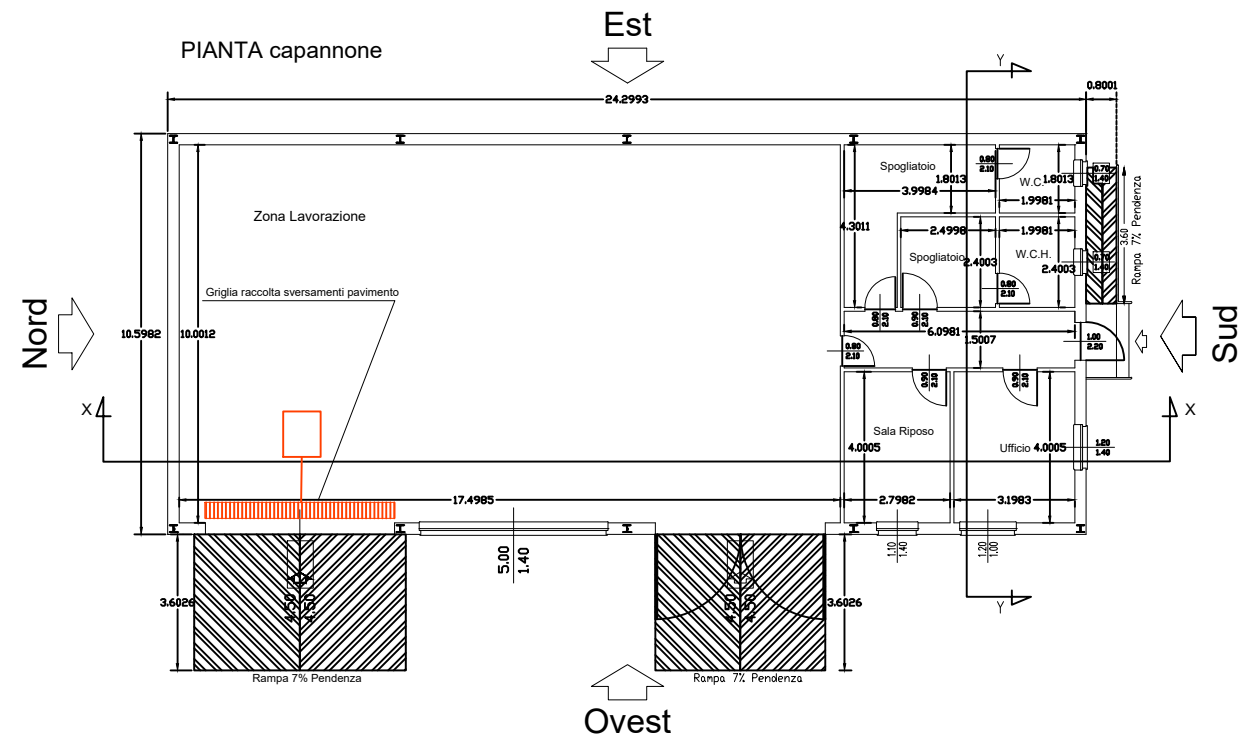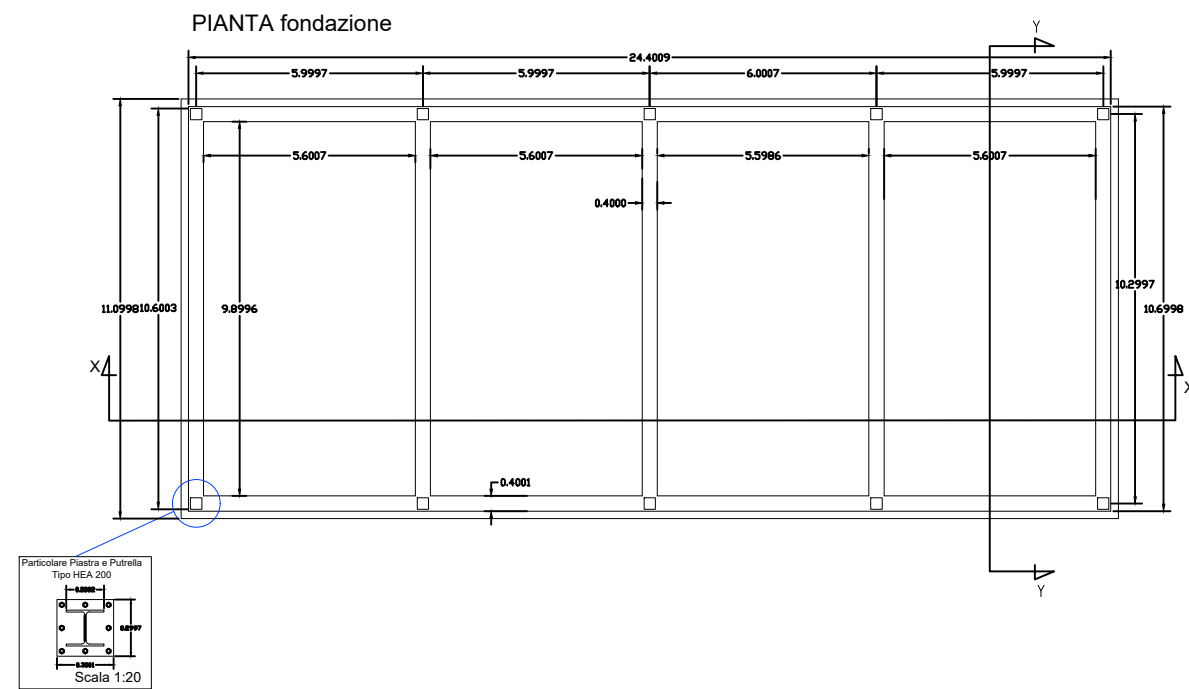

PROSPETTO nord

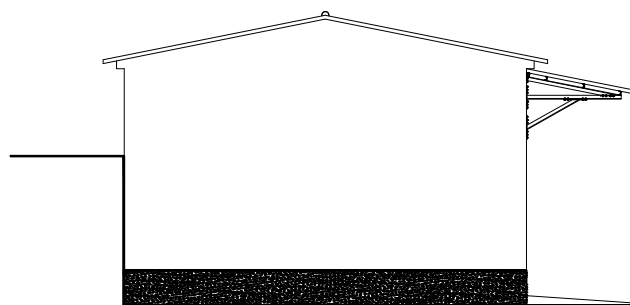

CLIENTE: Custmer	ECOS MAX DI BELLANTONI ENZA & C.S.A.S. sede legale/operativa loc. Valle Casa, Soveria Simeri (CZ) P.IVA 03017690797		
tipo di procedimento	Procedura Di Assoggettabilita' A VIA Per Una Richiesta Di Modifica Sostanziale (Per Contestuale Aumento Delle Aree Utilizzate, Aumento Di Una Parte Dei Rifiuti A Matrice Metallica Trattati E Contestuale Introduzione Di Ulteriori Codici Eer) Di Un Esistente Impianto Autorizzato Alla Messa In Riserva, Deposito Preliminare E Recupero Di Rifiuti Speciali Pericolosi E Non Nonche' Demolizione, Rottamazione, Recupero Di Parti E Materiali Da Veicoli A Motore, Rottami Metallici, Ubicato In Loc. Valle Casa, Soveria Simeri (Cz)		
Elaborato E12	PIANTA, PROSPETTI E SEZIONI CAPANNONE		
DATA	08/09/2025	STATO REV.0	FORMATO FOGLIO UNI ISO espanso A3 SCALA 1:200
Ing. Francesco Carida Via G. Rito, 8100 Catanzaro Pec: francesco.carida@ingpec.eu - email ingfcarida@gmail.com web site http://ifcservizidiconsulenza.it Phone +39366628438 (Documento informatico firmato digitalmente ai sensi del D.Lgs 82/2005 s.m.i. e norme collegate, il quale sostituisce il documento cartaceo e la firma autografa)			

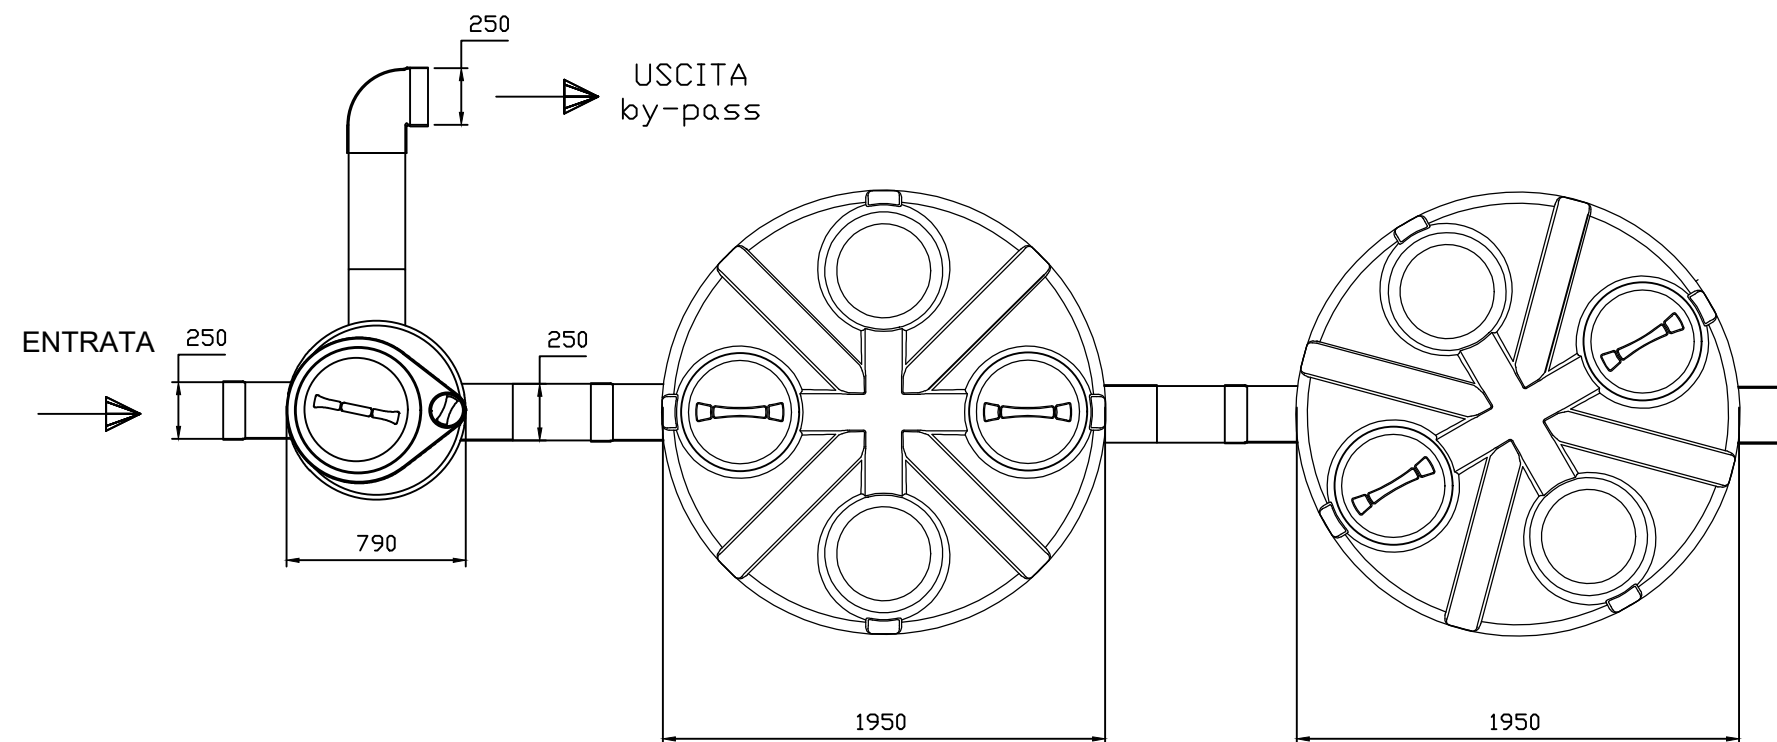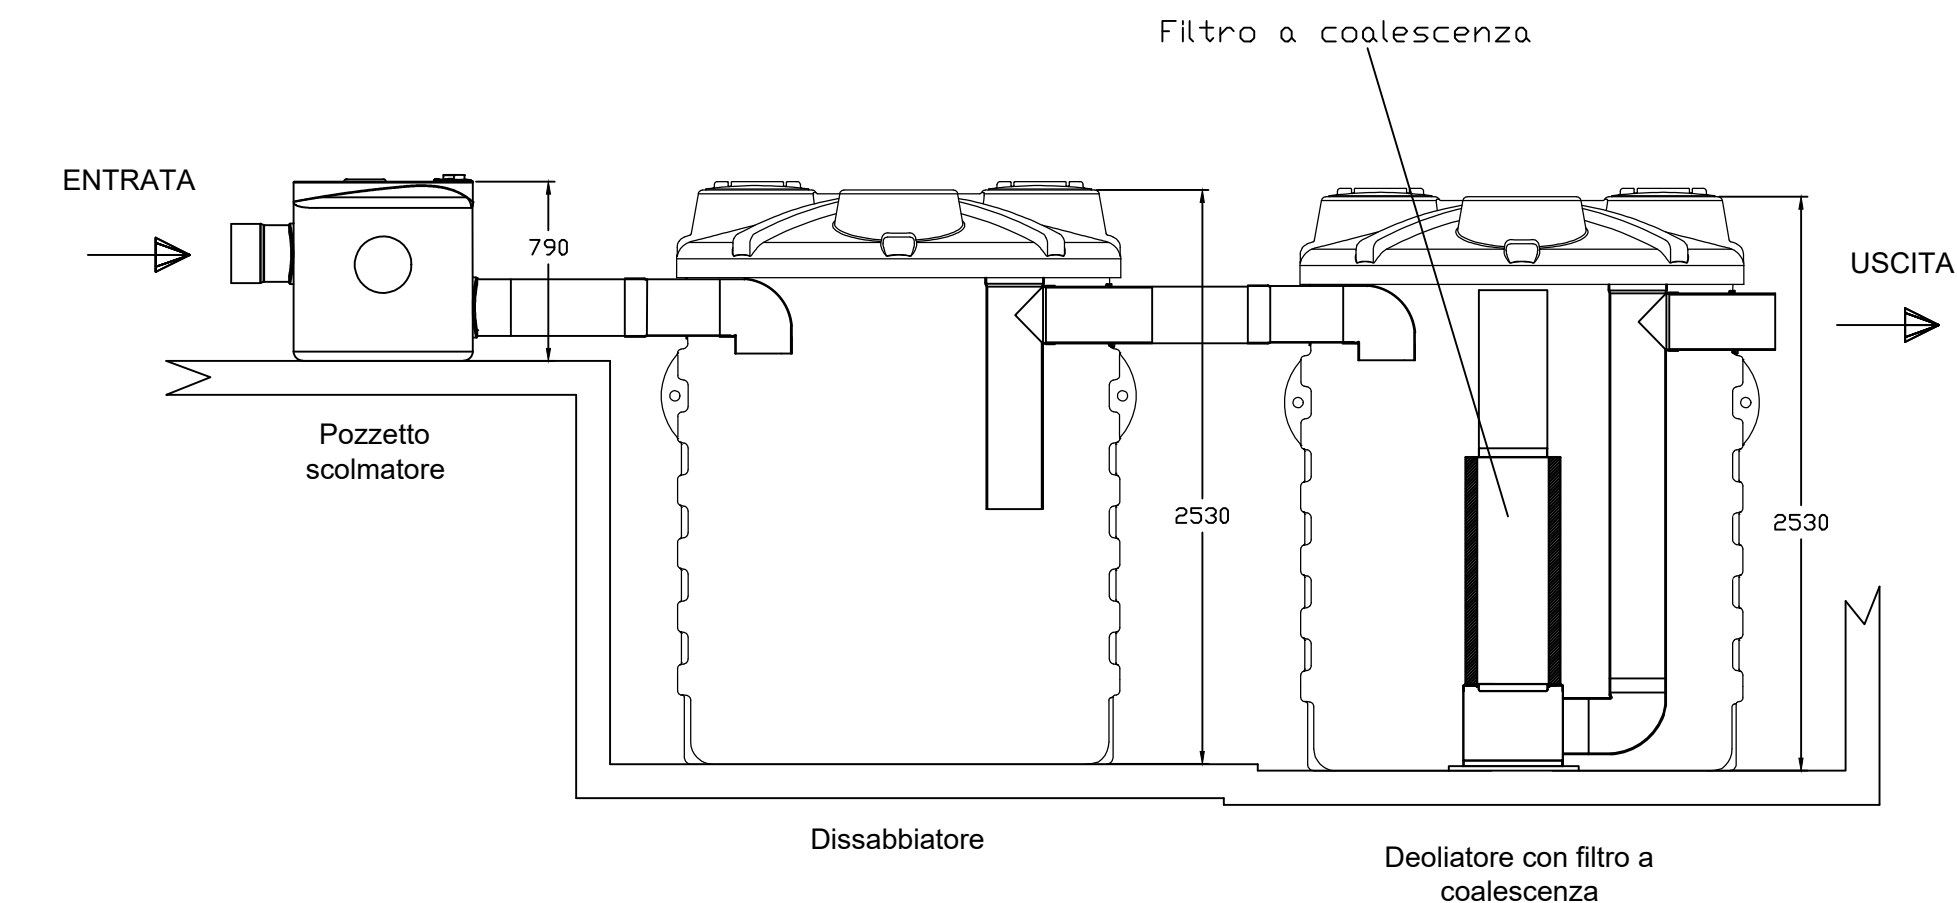

CLIENTE: Custmer	ECOS MAX DI BELLANTONI ENZA & C.S.A.S. sede legale/operativa loc. Valle Casa, Soveria Simeri (CZ) P.IVA 03017690797			
tipo di procedimento	Procedura Di Assoggettabilit� A VIA Per Una Richiesta Di Modifica Sostanziale (Per Contestuale Aumento Delle Aree Utilizzate, Aumento Di Una Parte Dei Rifiuti A Matrice Metallica Trattati E Contestuale Introduzione Di Ulteriori Codici Eer) Di Un Esistente Impianto Autorizzato Alla Messa In Riserva, Deposito Preliminare E Recupero Di Rifiuti Speciali Pericolosi E Non Nonche' Demolizione, Rottamazione, Recupero Di Parti E Materiali Da Veicoli A Motore, Rottami Metallici, Ubicato In Loc. Valle Casa, Soveria Simeri (Cz)			
Elaborato E13	PARTICOLARE IMPIANTO DI DEPURAZIONE ACQUE			
DATA	08/09/2025	STATO	REV.0	FORMATO FOGLIO UNI ISO espanso A3 SCALA
 Ing. Francesco Carida Via G. Rito, 8100 Catanzaro Pec: francesco.carida@ingpec.eu - email ingfcarida@gmail.com web site http://ifcservizidiconsulenza.it Phone +393666628438 (Documento informatico firmato digitalmente ai sensi del D.Lgs 82/2005 s.m.i. e norme collegate, il quale sostituisce il documento cartaceo e la firma autografa)				