REGIONE CALABRIA

Dipartimento tutela dell'Ambiente

Settore 5: Parchi ed Aree Naturali Protette

PROGRAMMA OPERATIVO REGIONALE 2014-2020

FONDO EUROPEO DI SVILUPPO REGIONALE

FONDO SOCIALE EUROPEO

PIANO DI AZIONE

Valorizzazione Turistica delle Aree di Interesse Naturalistico delle Fiumare e dei Parchi Naturali Regionali

(Sub – Azione 3)

PROMOZIONE E VALORIZZAZIONE DELLA BIODIVERSITA' NELLE AREE MARINE – COSTIERE

SCHEDA TECNICA PROGETTUALE

ALLEGATI GRAFICI DELLA TONNARA DI BIVONA:

- **Stralcio Foglio di Mappa n. 9**
- **Piano Terra: Stato di Fatto**
- **Piano Primo: Stato di Fatto**
- **Piano Terra: Proposta Progettuale (Diverso utilizzo dei locali)**
- **Piano Primo: Proposta Progettuale (Diverso utilizzo dei locali)**

Scala originale: 1:2000
Dimensione cornice: 534.000 x 378.000 metri
10-Nov-2020 19:7:40
Prot. n. T368889/2020

Comune: VIBO VALENTIA
Foglio: 9 Svi: Z

TONNARA DI BIVONA (VV)

PIANTA PIANO TERRA

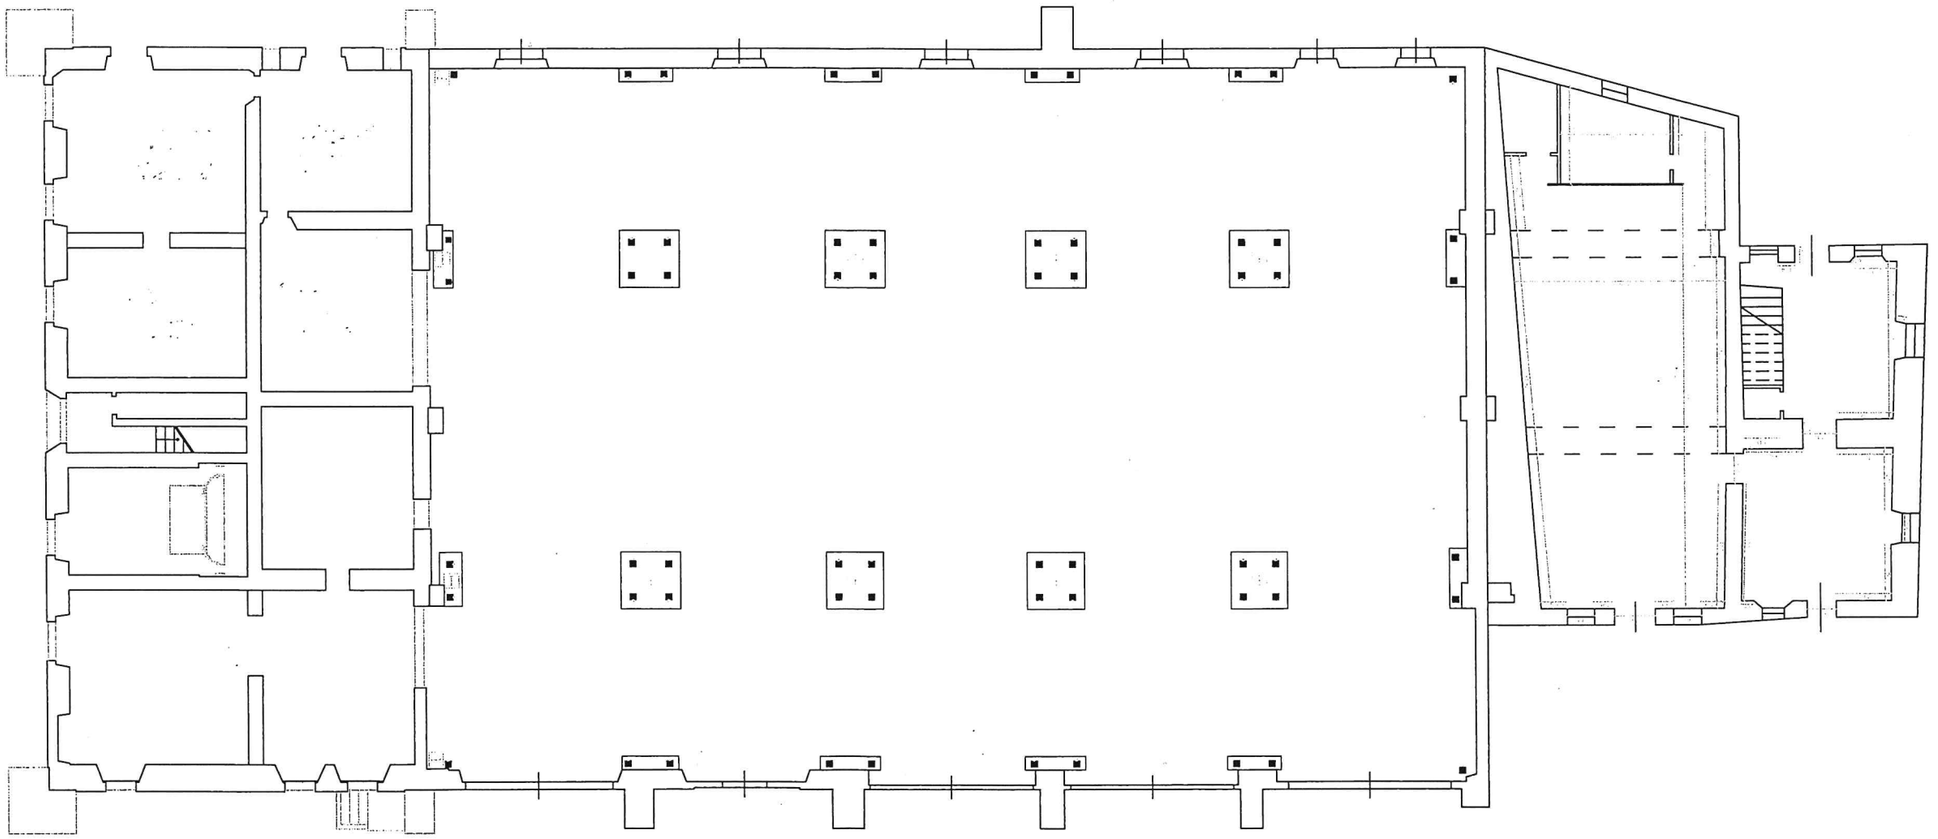

Stato di fatto dei locali posti al piano terra scala 1:200

TONNARA DI BIVONA (VV)

PIANTA PIANO PRIMO

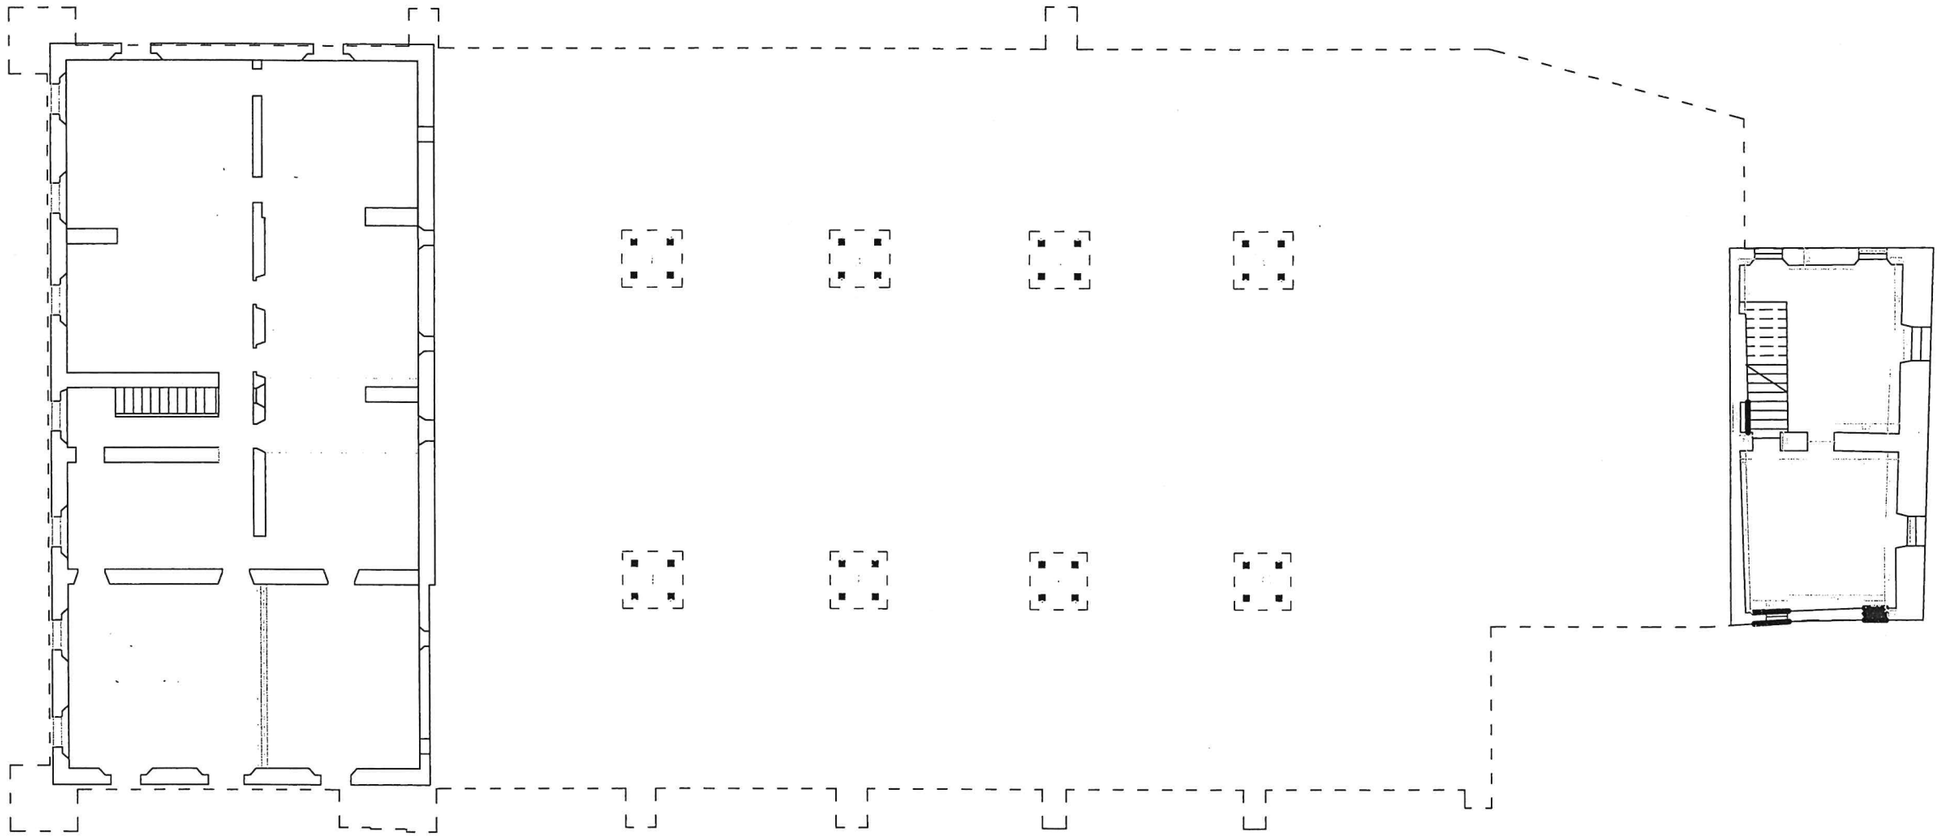

Stato di fatto dei locali posti al piano primo scala 1:200

TONNARA DI BIVONA (VV)

PIANTA PIANO TERRA

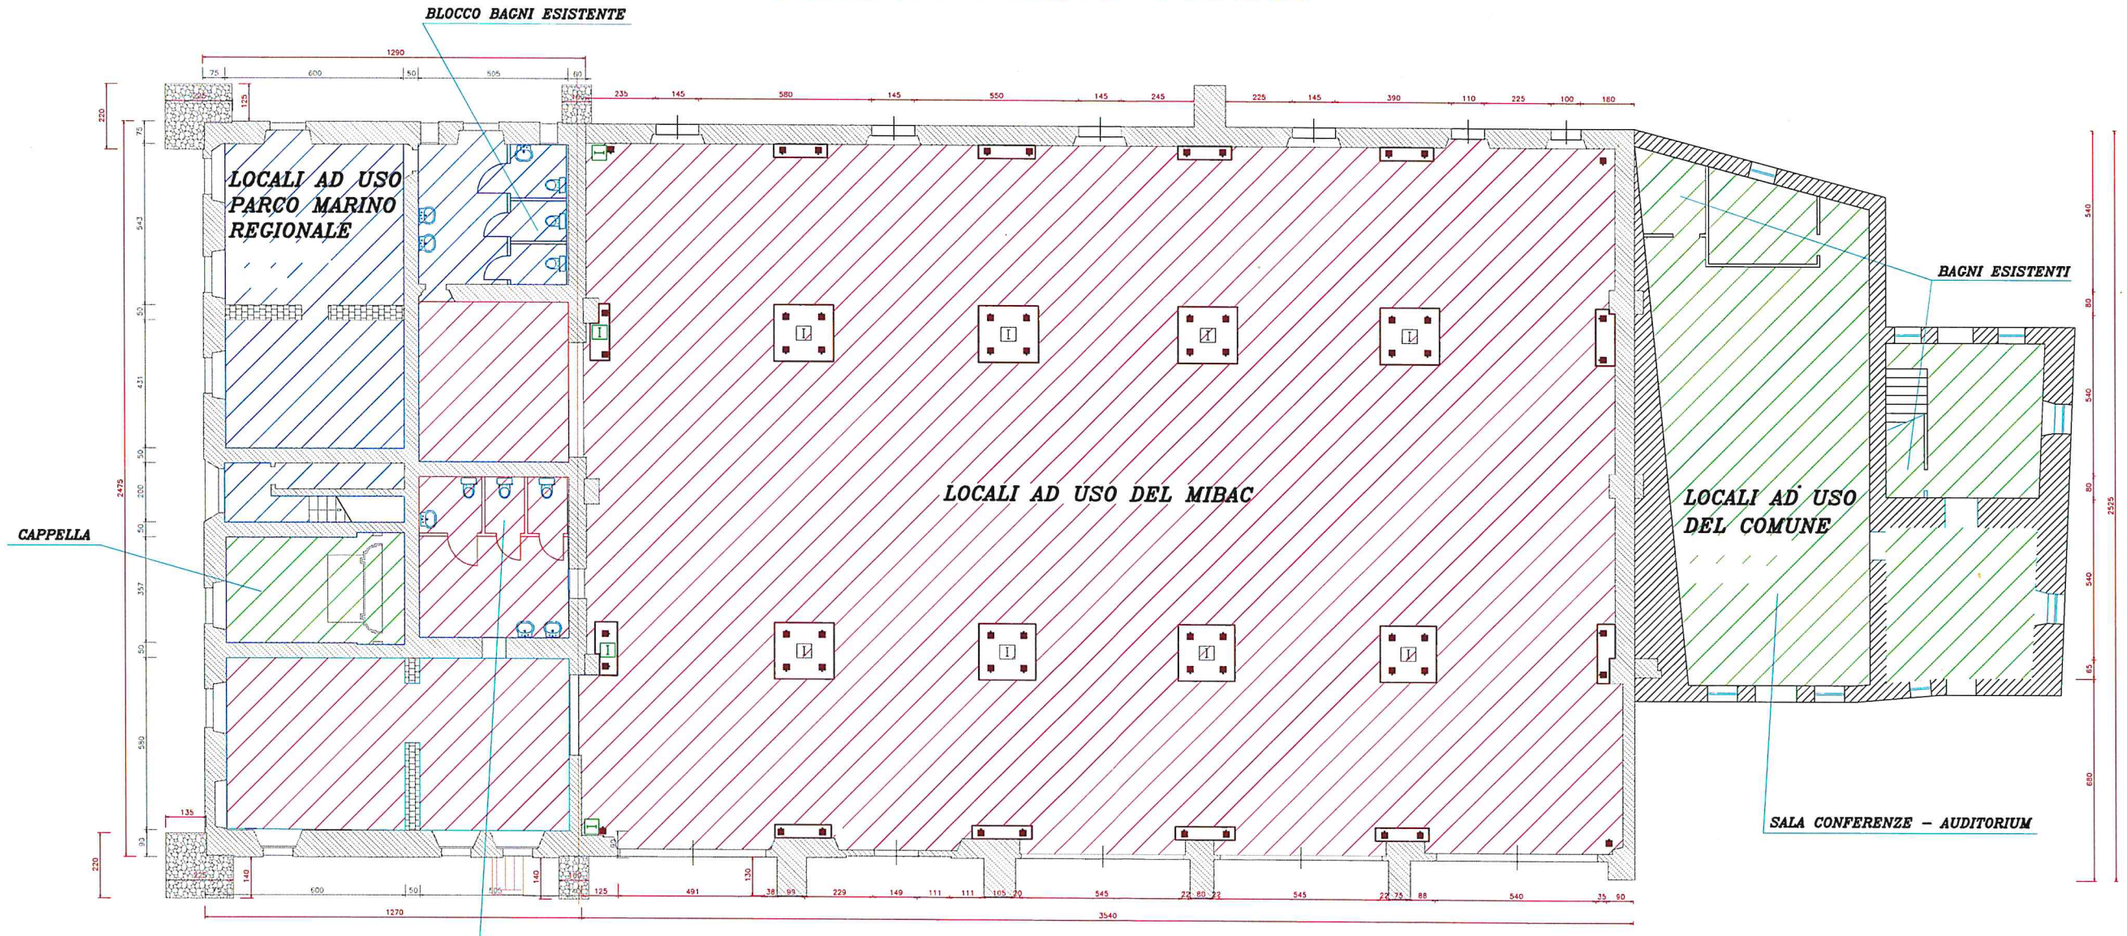

LOCALI AD USO DEL PARCO MARINO REGIONALE

LOCALI AD USO DEL MIBAC

LOCALI AD USO DEL COMUNE

TONNARA DI BIVONA (VV)

PIANTA PIANO PRIMO

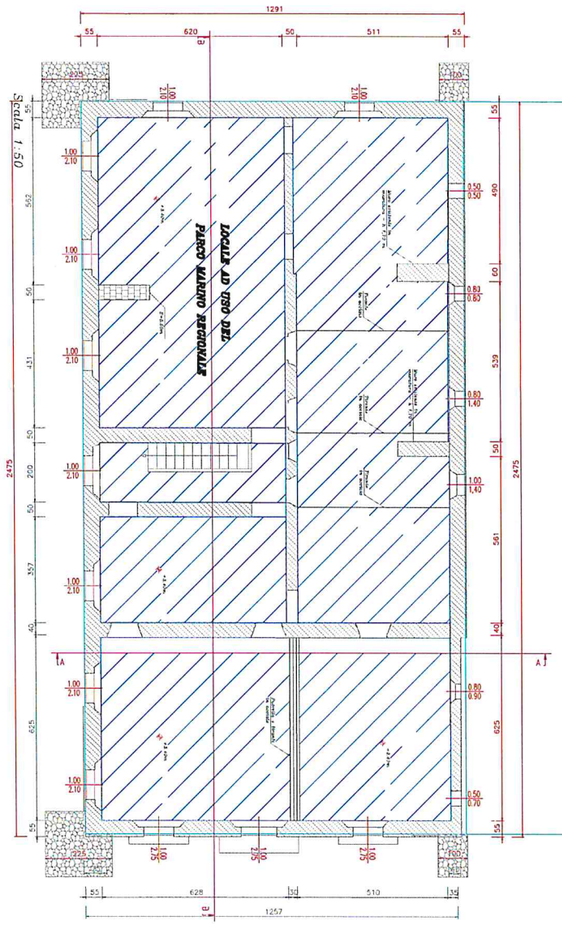

Scala 1:50

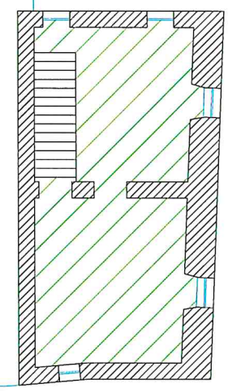

LOCALI AD USO DEL PARCO MARINO REGIONALE

LOCALI AD USO DEL MIBAC

LOCALI AD USO DEL COMUNE