REGIONE CALABRIA

CITTA' METROPOLIANA DI REGGIO CALABRIA

COMUNE DI SIDERNO

CLIENTE:
Custmer

ECO AMBIENTE S.R.L.
sede operativa Loc. Pantaleo, Siderno (RC)
P.IVA: 02166790804

PROCEDURA DI ASSOGGETTABILITÀ A VIA PER L'IMPLEMENTAZIONE DI UN ESISTENTE IMPIANTO PER IL TRATTAMENTO ED IL RECUPERO DI RIFIUTI NON PERICOLOSI A MATRICE INERTE PROVENIENTE DA ATTIVITÀ DI COSTRUZIONE E DEMOLIZIONE DENOMINATO ECOAMBIENTE S.R.L. SITO IN LOC. PANTALEO, SIDERNO (RC).

Elaborato **CARTOGRAFIA**

TAVOLA N°:
Document n° **CAR**

Fase

Società 3B Srl
Sede legale comune di Rende, Via Genova n.41 (CS)
pec: 3bsrl.cs@pec.it
P.iva: 03794710784

SCALA DISEGNO: Drawing scale			
SCALA PLOTTAGGIO: Plot scale	VARIE	REDATTO IL: Prepared by	05/12/2024
FORMATO FOGLIO: Size Paper	UNI A4	PAGINA: Printed by	UNICA
rev.0	rev.1	rev.2	rev.3
data	data	data	data

L'AMMINISTRATORE UNICO
(TIMBRO E FIRMA)

I PROGETTISTI

Ing. Vincenzo Barone

Ing. Francesco Caridà

Ing. Simona Lanteri

(Documento informatico firmato digitalmente ai sensi del D.Lgs 82/2005 s.m.i. e norme collegate, il quale sostituisce il documento cartaceo e la firma autografa)

E' vietato, senza nostra autorizzazione copiare, riprodurre, rendere disponibile a terzi questo disegno.
It is forbidden without our permission to copy, reproduce, make available to third this design.

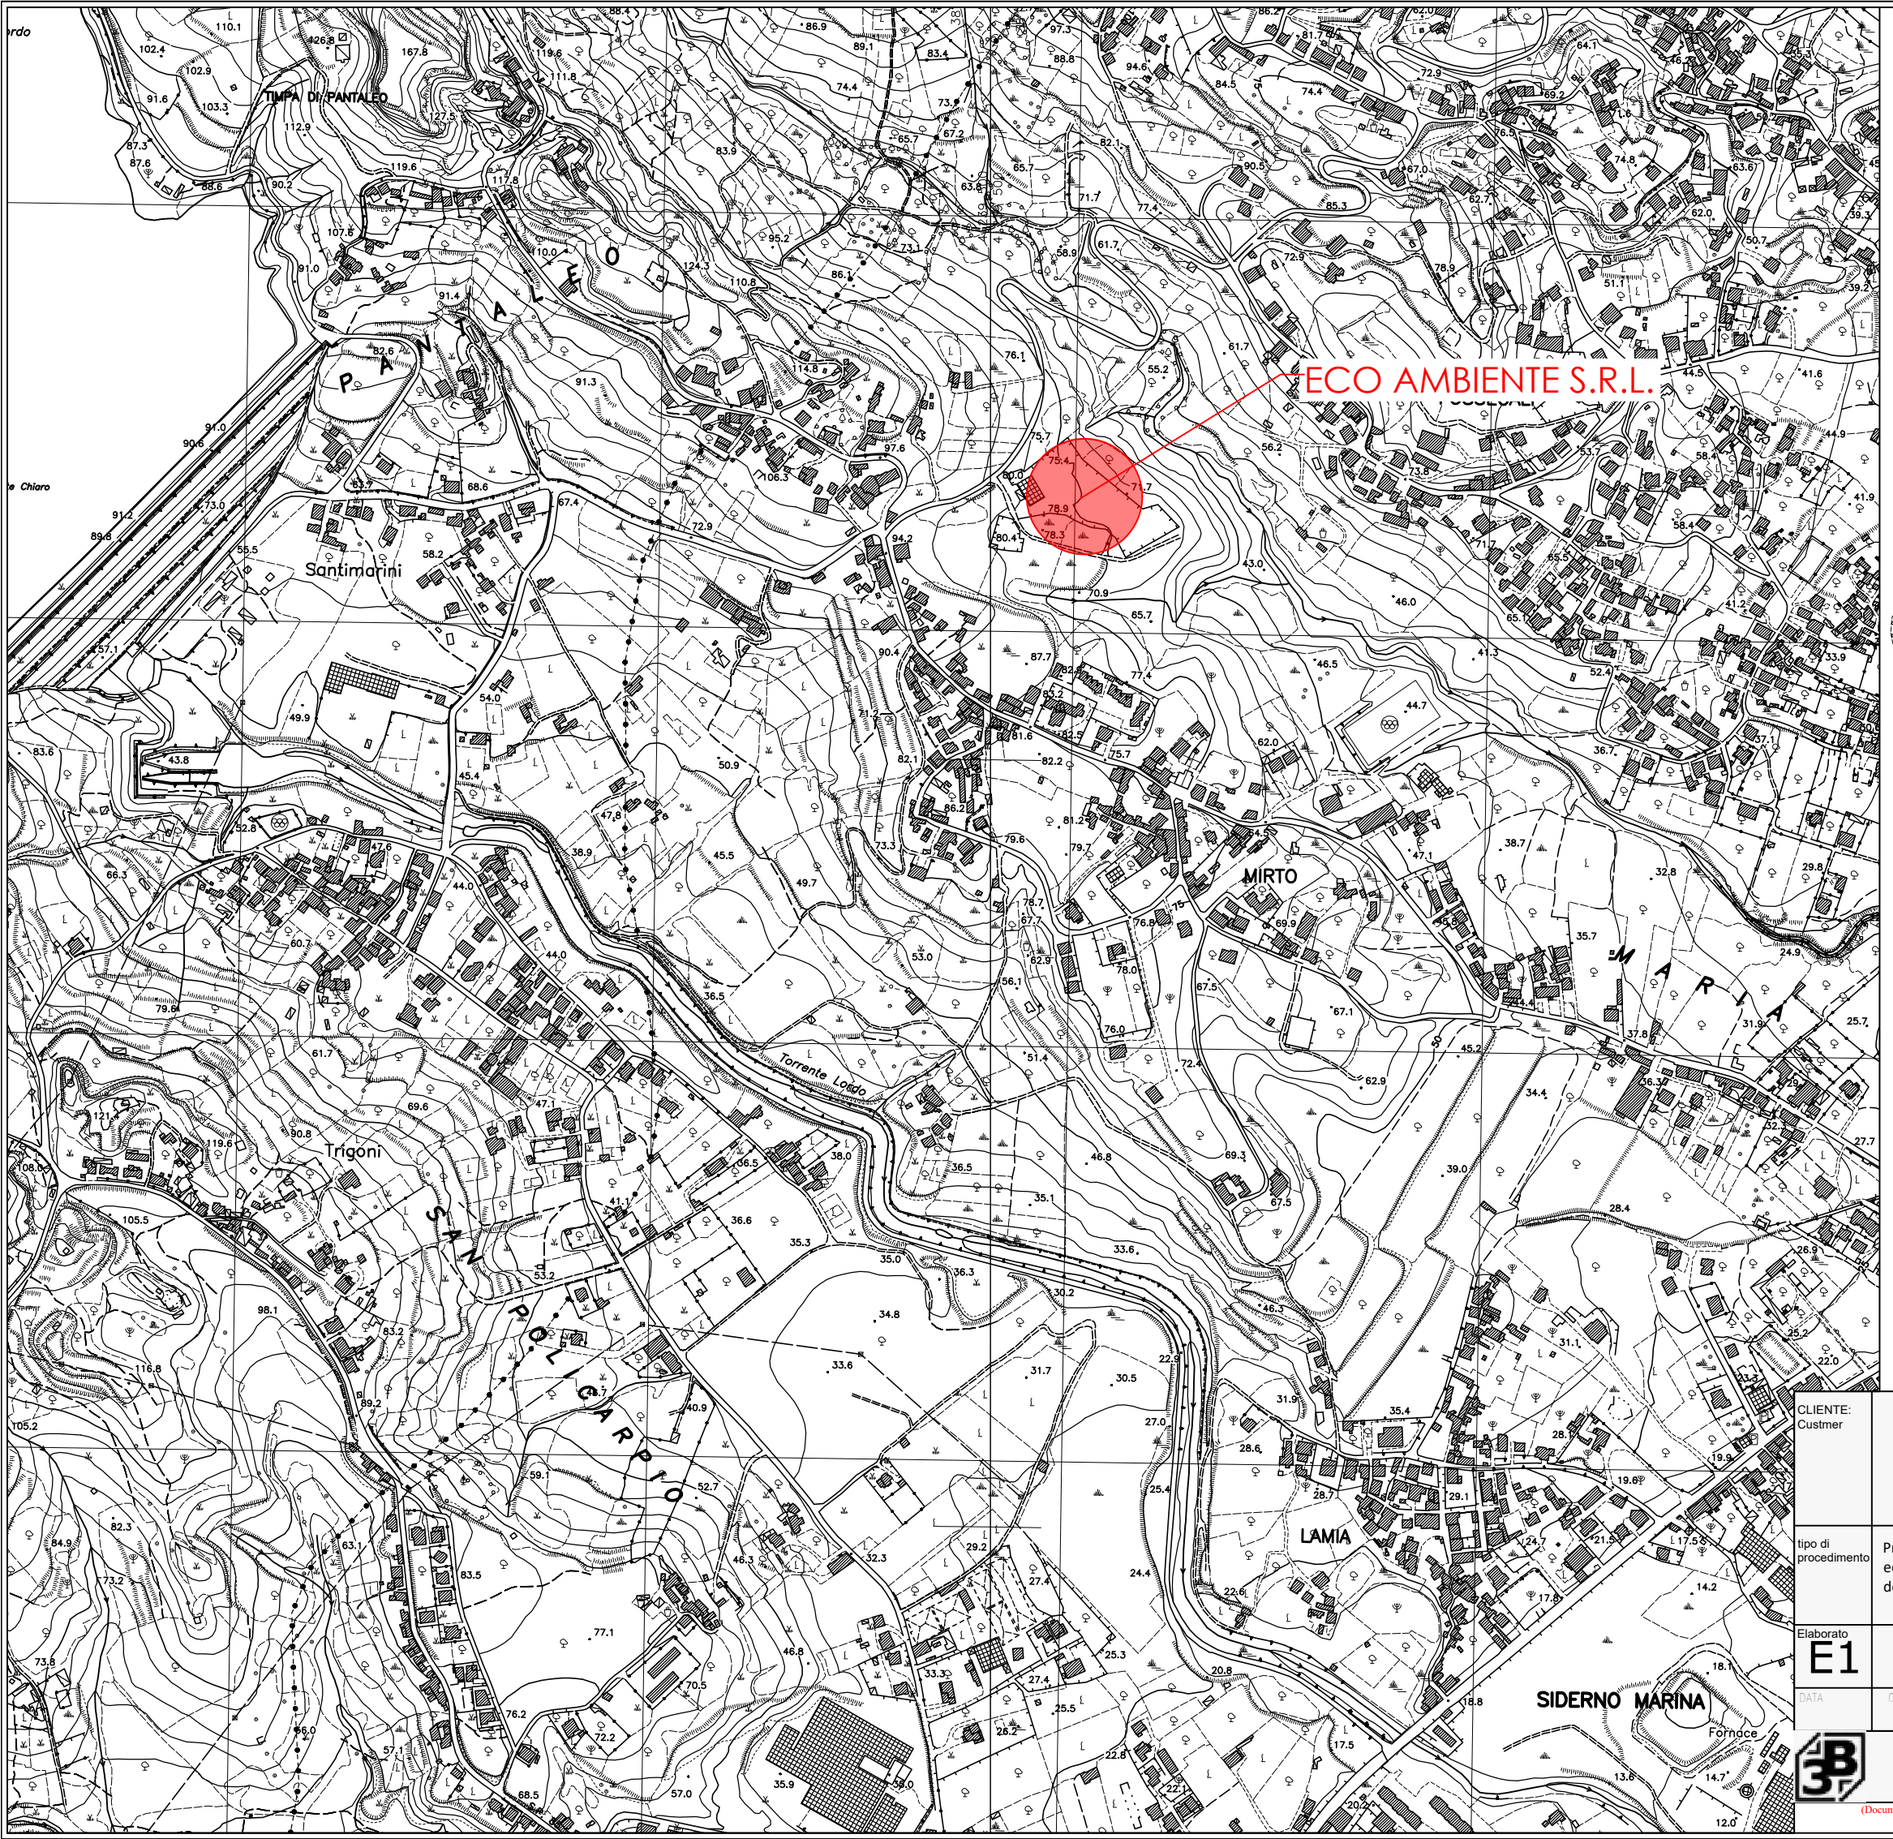

CARTA TECNICA REGIONALE

Scala 1:5000

Ferrovie e Viabilita'

- Binario a trazione autonoma (galleria)
- Binario a trazione elettrica (STAZ.E)
- Binario in costruzione
- Linea in disuso
- Autostrada, Superstrada
- Strada principale (Ponte, Galleria)
- Autostrada, Strada in costruzione
- Strada non asfaltata
- Mulattiera, Sentiero

Colture arboree e Boschi

- Limite di coltura agraria – Limite di possibile suddivisione del bosco per motivi botanici e/o forma di governo
- Vigneto, Uliveto
- Agrumeto, Frutteto
- Bosco fitto, Bosco rado
- Abete, Castagno, Faggio, Pino
- Albero Isolato

Orografia

- Curva di livello direttrice (equidistanza 25 m)
- Curva di livello ordinaria (equidistanza 5m)
- Curva di livello ausiliaria (equidistanza 1m)
- Scarpata naturale a misura, non a misura
- Scarpata naturale e artificiale
- Scarpata artificiale rivestita a misura, non a misura
- Grotta, Miniera – Cava
- Punto quotato terreno, stradale

Limiti amministrativi

- Limite di Regione
- Limite di Provincia
- Limite di Comune
- Limite di Parco

Edifici e Costruzioni

- Edificio residenziale, Edificio industriale
- Baracca, Tettoia
- Rudere, Silos, Silos non a misura
- Chiesa – Cappella, Campanile
- Edificio cimiteriale, Tabernacolo
- Elemento divisorio, Palizzata
- Muro di sostegno
- Acquedotto interrato, sopraelevato
- Metanodotto, Oleodotto
- Linea elettrica ad alta tensione (Palo, Traliccio)
- C.le idroelettrica – Stazione di trasformazione dell'energia, Cabina
- Salto in condotta forzata
- Funivia
- Cabinovia, Seggiovia, Skilift
- Municipio, Scuole, Carabinieri
- Poste, Ospedale, Imp.Sportivi
- Staz.Ferr, Depuratore, Telecomunicazioni
- Cimitero, Parcheggio, Staz.Rifornimento

Idrografia

- Fiume, torrente
- Canale
- Lago, Palude – Stagno permanente
- Linea di costa Spiaggia – Duna – Ghiaione – Pietraia
- Diga
- Fontana – Vasca – Cisterna non a misura
- Pozzo, Sorgente
- Faro – Fanale

Elementi geodetici

3.13	Vertice IGM95
3.13	Vertice della rete regionale GPS (VR GPS
3.1	Punto fotografico di appoggio (GCP)

Tipo	Codice	Est (m)	Nord (m)	H (m)
	PF36	615 134.62	4 238 762.09	7.84

Nota: Per le coordinate ufficiali dei vertici IGM95 si deve far riferimento alle schede monografiche IGM

VIETATA LA RIPRODUZIONE A TERMINI DI LEGGE
MATERIALE DI ESCLUSIVA PROPRIETA'
DELLA REGIONE CALABRIA

Volo del 07 2007 – Restituzione del 2008

Realizzazione : Mandataria

ICE–Ingegneria Cartografica Europea–

Sede Perugia –via del colle 1/1a–
Sede Madrid –Paseo de l'Abana 200 –

Coordinamento : Dott. Tonino Caracciolo
Dott. Vincenzo Marra

Direzione Lavori : Ing . Francesco Dragone
Commissione di Collaudo : Prof. Mattia Giovanni Crespi

CLIENTE: Custmer

ECO AMBIENTE S.R.L.,
sede operativa Loc. Pantaleo, Siderno (RC)
P.IVA: 02166790804

tipo di procedimento: Procedura di assoggettabilità a VIA per l'implementazione di un esistente impianto per il trattamento ed il recupero di rifiuti non pericolosi a matrice inerte proveniente da attività di costruzione e demolizione denominato Eco Ambiente S.r.l. sito in Loc. Pantaleo, Siderno (RC).

Elaborato: E1 — INQUADRAMENTO SU CTR

DATA	STATO	FORMATO	SCALA
05/12/2024	REV.0	FOGLIO UNI ISO esposo A3	1: 5000

Società 3B Srl
Sede legale comune di Rende, Via Genova n.41 (CS)
3bsrl.cs@pec.it
P.iva: 03794710784

(Documento informatico firmato digitalmente ai sensi del D.Lgs 82/2005 s.m.i. e norme collegate, il quale sostituisce il documento cartaceo e la firma autografa)

N

Area destinata di circa 400 mq per il deposito dei rifiuti tipologia 16.1

Area di accumulo materiale lavorato

Piazzale cementato

Vetri

Plastica

Carta

Fogli di cartarne

Ferro, Acciaio e Lamierati

Area per il deposito dei rifiuti tipologia 7.1

Cumulo inerti diametro da 3,0 a 5,0 mm

Nastro

Cumulo inerti diametro da 0 a 3 mm

Vaglio

Frantoio

Depos.

Vaglio ad acqua

Piazzale cementato

Piazzale cementato

Piazzale cementato

Abbattimento polveri

Cumulo inerti diametro oltre 0,50 mm

Tubazione invio acque da trattare

Tubazione acque di ritorno trattate

Vasca prima pioggia

Gruppo elettrogeno

Area di circa 500 mq per il deposito dei rifiuti tipologia 7.31 bis

Strada

Entrata/uscita autocarri

Pesa

Cisterna gasolio

Piazzale cementato

17

10

Area di circa 100 mq per il deposito dei rifiuti tipologia 7.6

Impianto produzione calcestruzzo dismesso

Area di circa 200 mq per il deposito dei rifiuti tipologia 7.30

84.4

73.2

CLIENTE: Custmer	ECO AMBIENTE S.R.L., sede operativa Loc. Pantaleo, Siderno (RC) P.IVA: 02166790804
tipo di procedimento	Procedura di assoggettabilità a VIA per l'implementazione di un esistente impianto per il trattamento ed il recupero di rifiuti non pericolosi a matrice inerte proveniente da attività di costruzione e demolizione denominato Eco Ambiente S.r.l. sito in Loc. Pantaleo, Siderno (RC).
Elaborato E2	LAYOUT IMPIANTO_STATO DI FATTO
DATA 05/12/2024	STATO REV.0 — FORMATO FOGLIO UNI ISO espanso A3 — SCALA 1: 700

Società 3B Srl
Sede legale comune di Rende, Via Genova n.41 (CS)
3bsrl.cs@pec.it
P.iva: 03794710784

(Documento informatico firmato digitalmente ai sensi del D.Lgs 82/2005 s.m.i. e norme collegate, il quale sostituisce il documento cartaceo e la firma autografa)

E.E.R.	Attività di recupero effettuata, di cui all'allegato C al D.L.gs.152/2006 e s.m.i.	Capacità dell'impianto (Quantità di rifiuti recuperati espressa in t/a) R13	Capacità dell'impianto (Quantità di rifiuti recuperati espressa in t/a) R5	Eventuale tipologia DM 05/02/1998	Tipo cumulo	N. Cumuli	Capacità istantanea	Quantitativi massimi previsti all'allegato V del DM 05/02/1998
101206	R13 R5	1500	1500	7.3 7.4	2		60	10.000
101208	R13 R5	1500	1500	7.4	2		60	
101311	R13 R5	500	500	7.1	2		60	120.000
170101	R13 R5	5000	5000	7.1	1		120	
170102	R13 R5	2000	2000	7.1	2		60	
170103	R13 R5	5000	5000	7.1	1		120	
170107	R13 R5	3000	4000	7.1	2		60	
170802	R13 R5	5000	5000	7.1	1		120	
170904	R13 R5	20000	20000	7.1	5	2	300	
170508	R13 R5	5000	5000	7.11	2		120	5.000
170504	R13 R5	16000	16000	7.31 bis	5	2	300	150.000
170302	R13 R5	16000	16000	7.6	5	2	180	85.000
010308	R13 R5	500	500	7.17	2		60	5.000
120117	R13 R5	2000	2000	12.3	2		60	
010413	R13 R5	3000	3000	7.6	2		60	
TOTALE		**90000**	**90000**				**1740**	

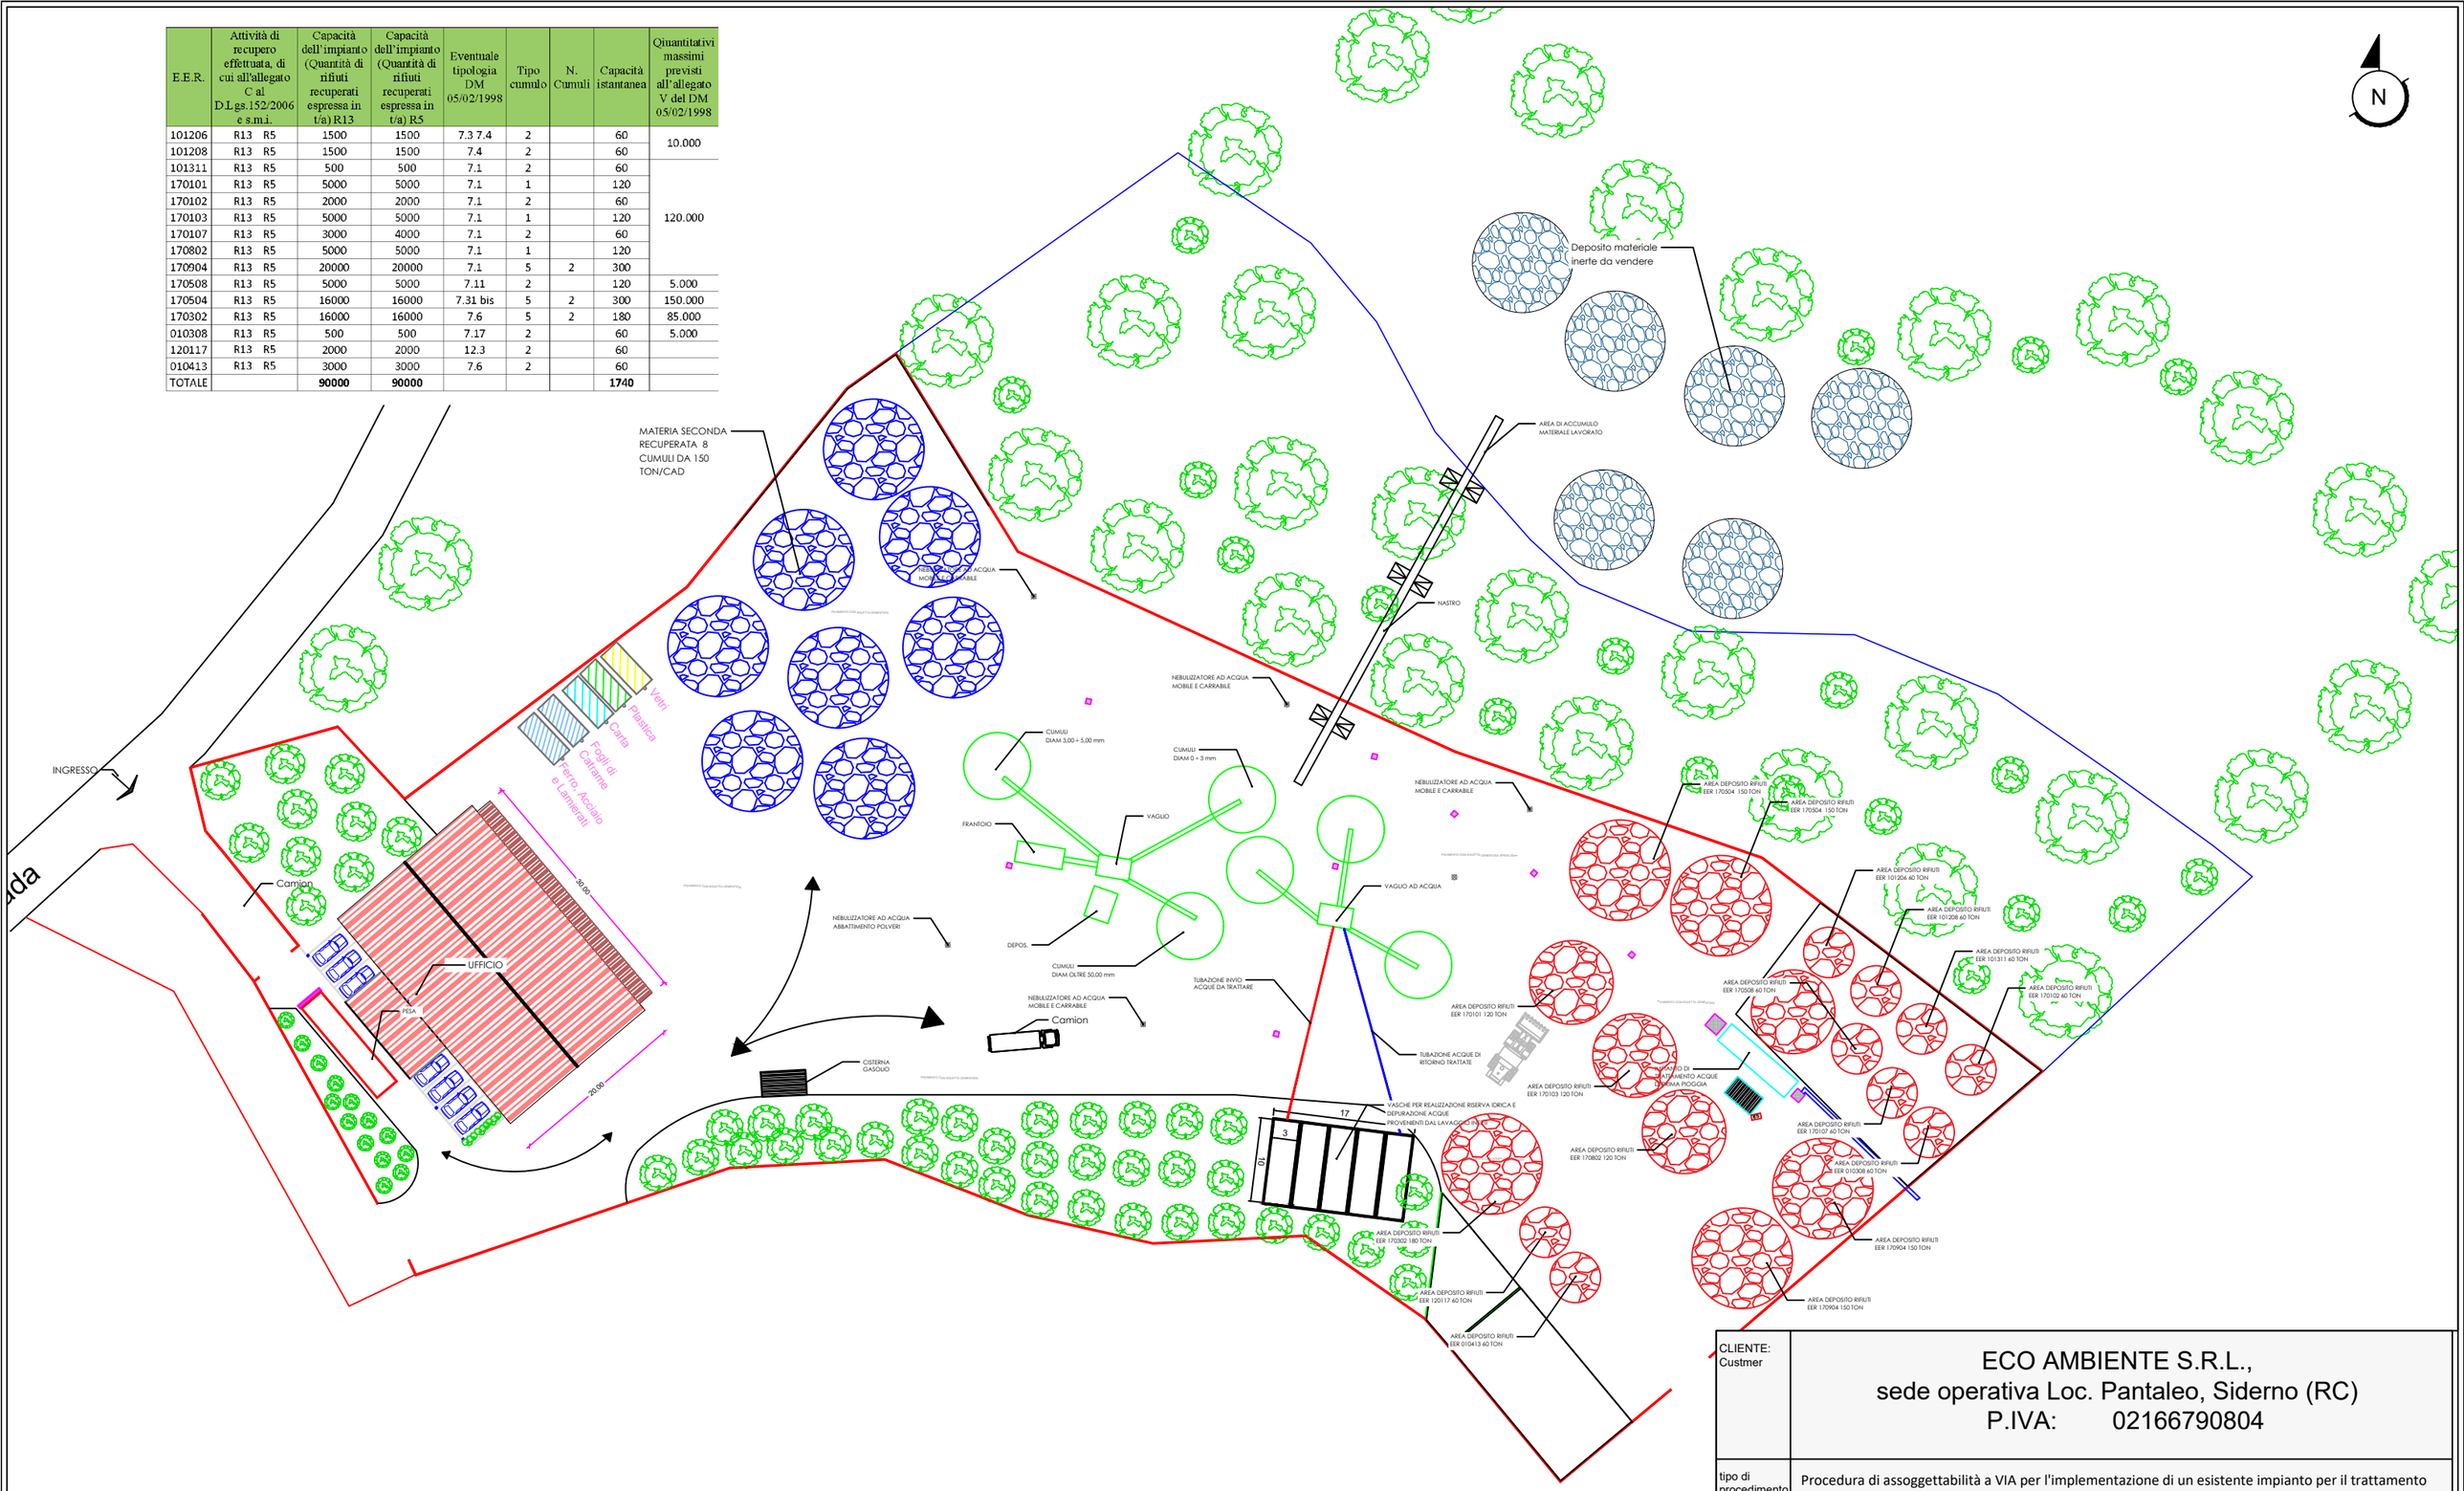

LEGENDA

- PESA AUTOTRENI
- CUMULI MATERIA PRIMA SECONDA EOW
- CUMULI MESSA IN RISERVA
- CUMULI MATERIE ALIMENT. FORNI
- SUPERFICIE PAVIMENTATA
- POZZETTI DI RACCOLTA ACQUA PIOVANA
- GRIGLIA ACQUE DAL PIAZZALE RIFIUTI
- PENDENZA PAVIMENTO
- NEBULIZZATORI AD ACQUA
- GRUPPO DI FRANTUMAZIONE CON VAGLIO
- SCHERMO ABBATTIMENTO POLVERI CON ALBERATURA DI ALTO FUSTO
- Entrata impianto

CLIENTE: Custmer	ECO AMBIENTE S.R.L., sede operativa Loc. Pantaleo, Siderno (RC) P.IVA: 02166790804
tipo di procedimento	Procedura di assoggettabilità a VIA per l'implementazione di un esistente impianto per il trattamento ed il recupero di rifiuti non pericolosi a matrice inerte proveniente da attività di costruzione e demolizione denominato Eco Ambiente S.r.l. sito in Loc. Pantaleo, Siderno (RC).
Elaborato E3	LAYOUT IMPIANTO CON INDICAZIONE CODICI EER_STATO DI PROGETTO
DATA 05/12/2024	STATO REV.0 — FORMATO FOGLIO UNI ISO espanso A3 — SCALA 1: 700

Società 3B Srl
Sede legale comune di Rende, Via Genova n.41 (CS)
3bsrl.cs@pec.it
P.iva: 03794710784

(Documento informatico firmato digitalmente ai sensi del D.Lgs 82/2005 s.m.i. e norme collegate, il quale sostituisce il documento cartaceo e la firma autografa)

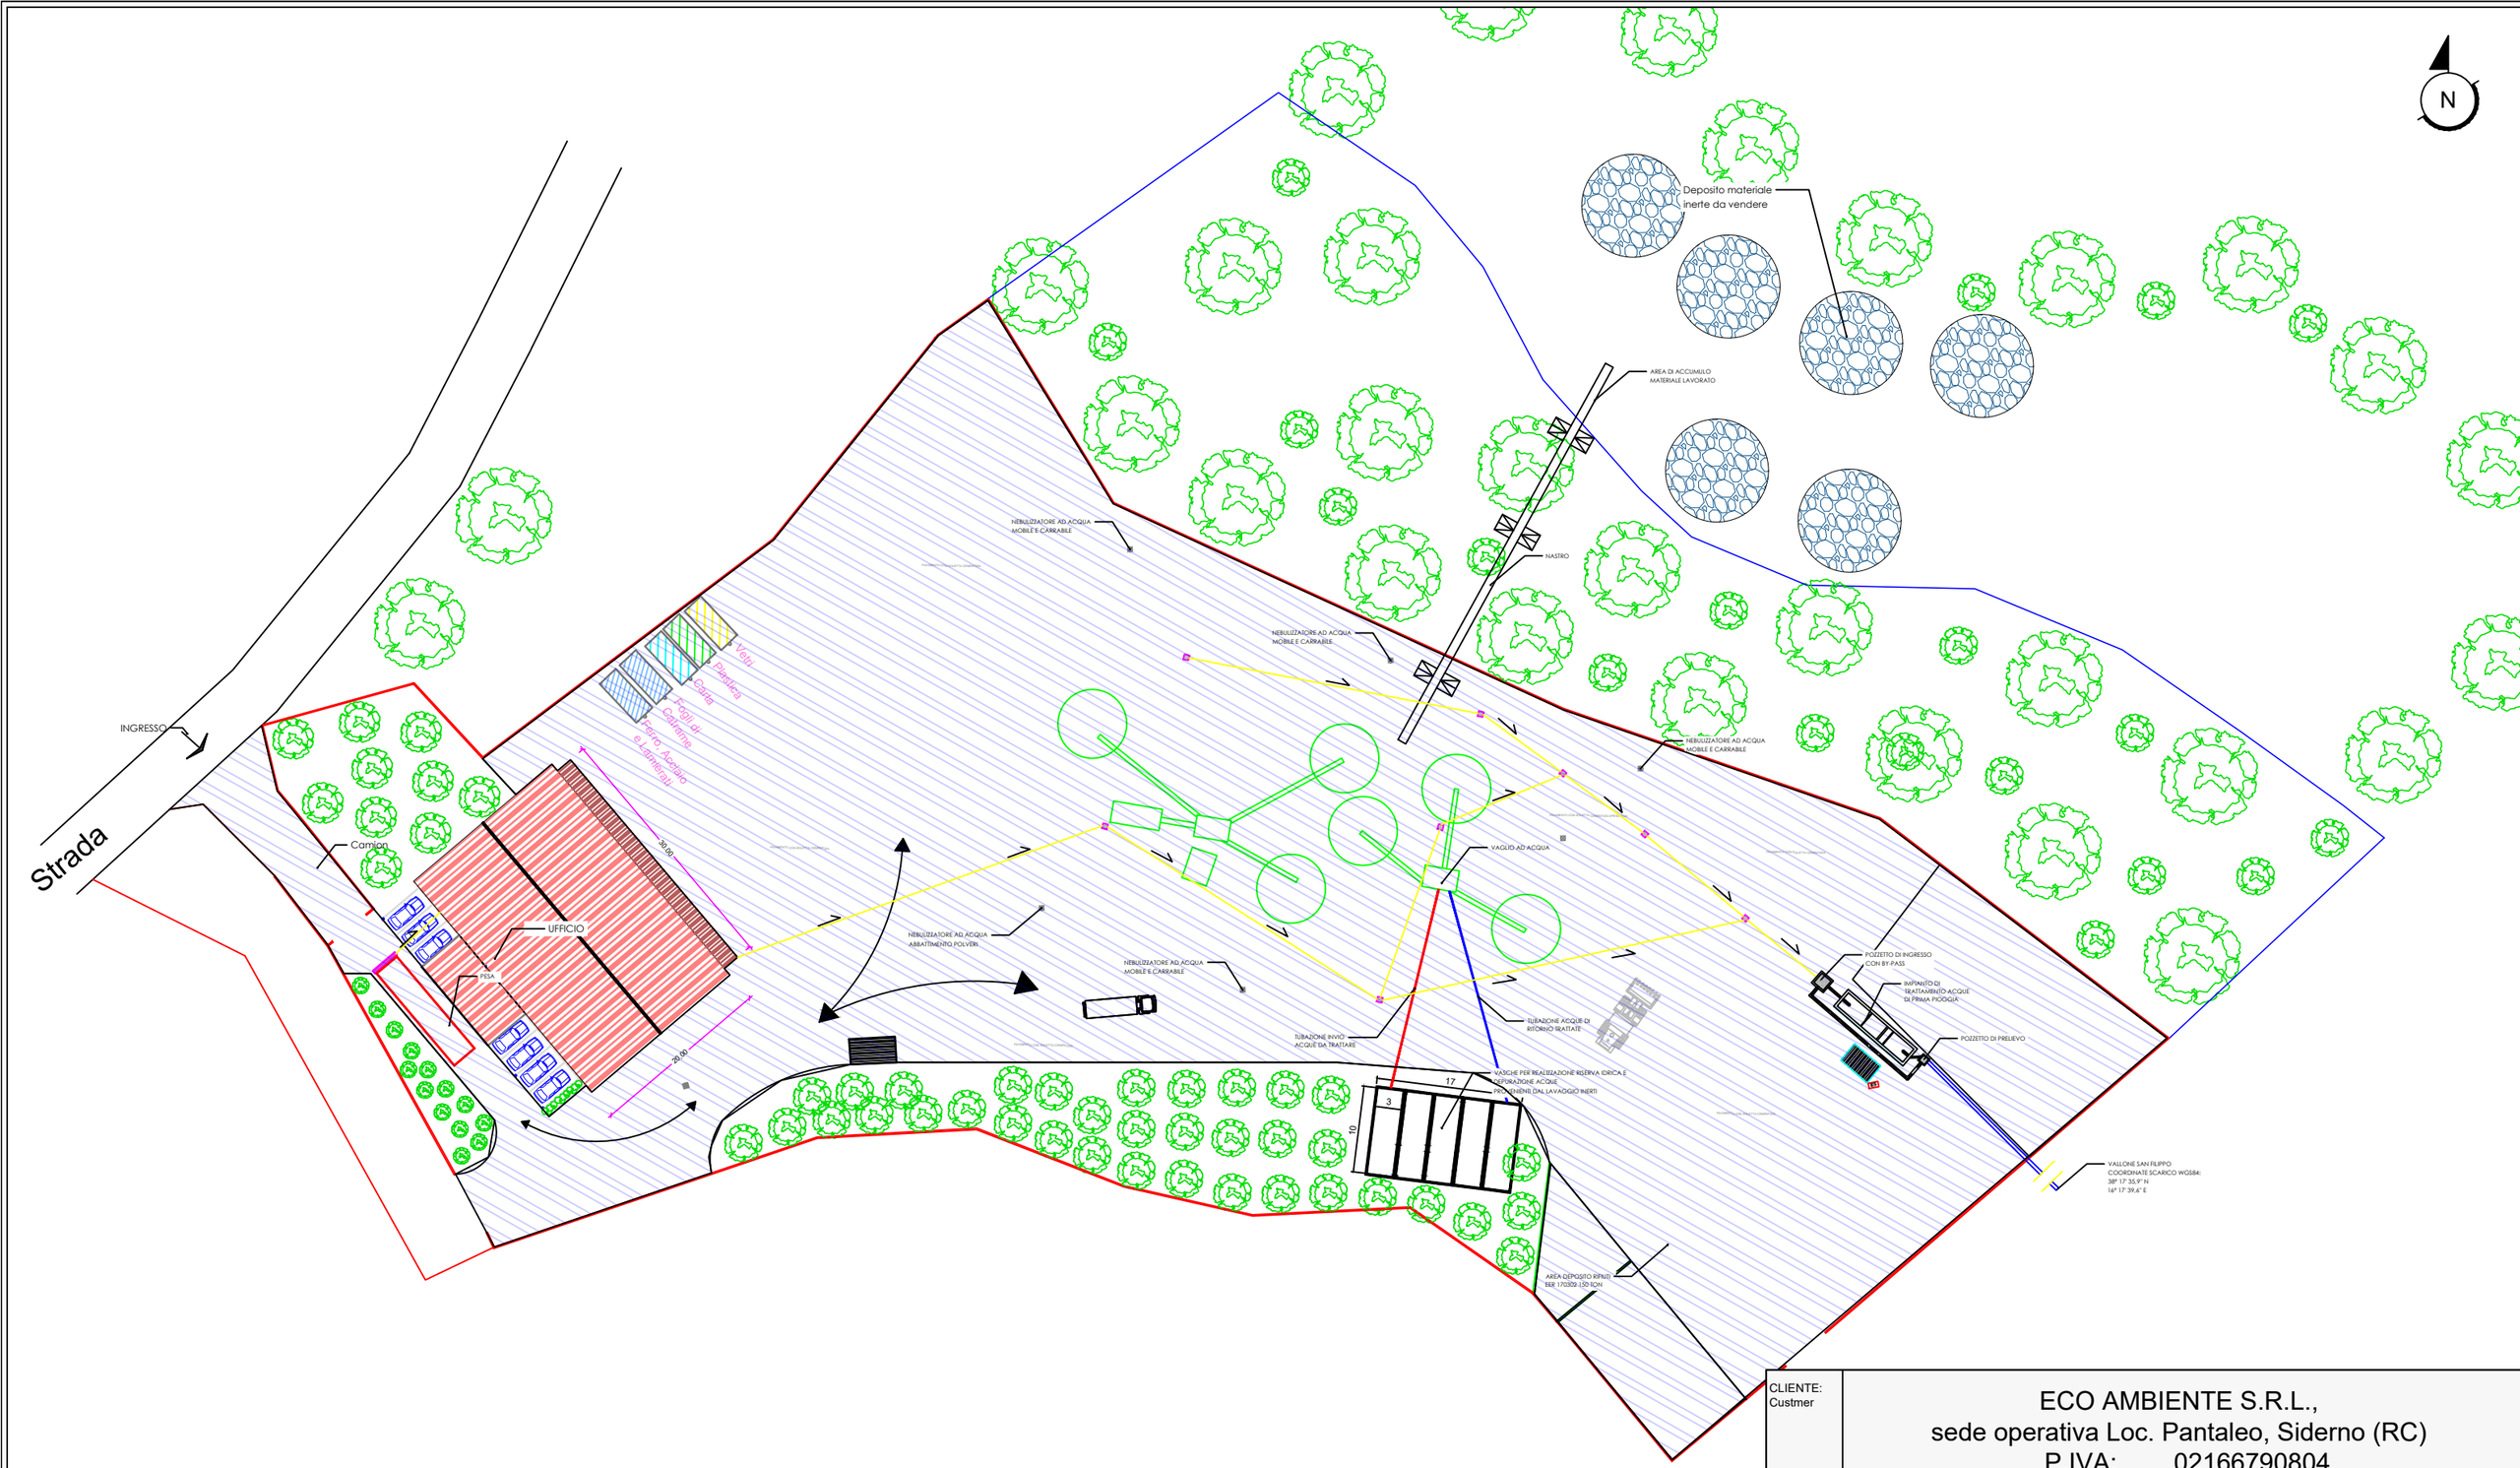

LEGENDA

- PESA AUTOTRENI
- CUMULI MATERIA PRIMA SECONDA EOW
- CUMULI MESSA IN RISERVA
- CUMULI MATERIE ALIMENT. FORNI
- SUPERFICIE PAVIMENTATA
- POZZETTI DI RACCOLTA ACQUA PIOVANA
- GRIGLIA ACQUE DAL PIAZZALE RIFIUTI
- PENDENZA PAVIMENTO
- NEBULIZZATORI AD ACQUA
- GRUPPO DI FRANTUMAZIONE CON VAGLIO
- SCHERMO ABBATTIMENTO POLVERI CON ALBERATURA DI ALTO FUSTO
- Entrata impianto

CLIENTE: Custmer	ECO AMBIENTE S.R.L., sede operativa Loc. Pantaleo, Siderno (RC) P.IVA: 02166790804
tipo di procedimento	Procedura di assoggettabilità a VIA per l'implementazione di un esistente impianto per il trattamento ed il recupero di rifiuti non pericolosi a matrice inerte proveniente da attività di costruzione e demolizione denominato Eco Ambiente S.r.l. sito in Loc. Pantaleo, Siderno (RC).
Elaborato E4	RACCOLTA E TRATTAMENTO ACQUE

DATA	STATO	FORMATO	SCALA
05/12/2024	REV.0	FOGLIO UNI ISO esposo A3	1: 700

Società 3B Srl
Sede legale comune di Rende, Via Genova n.41 (CS)
3bsrl.cs@pec.it
P.iva: 03794710784

(Documento informatico firmato digitalmente ai sensi del D.Lgs 82/2005 s.m.i. e norme collegate, il quale sostituisce il documento cartaceo e la firma autografa)

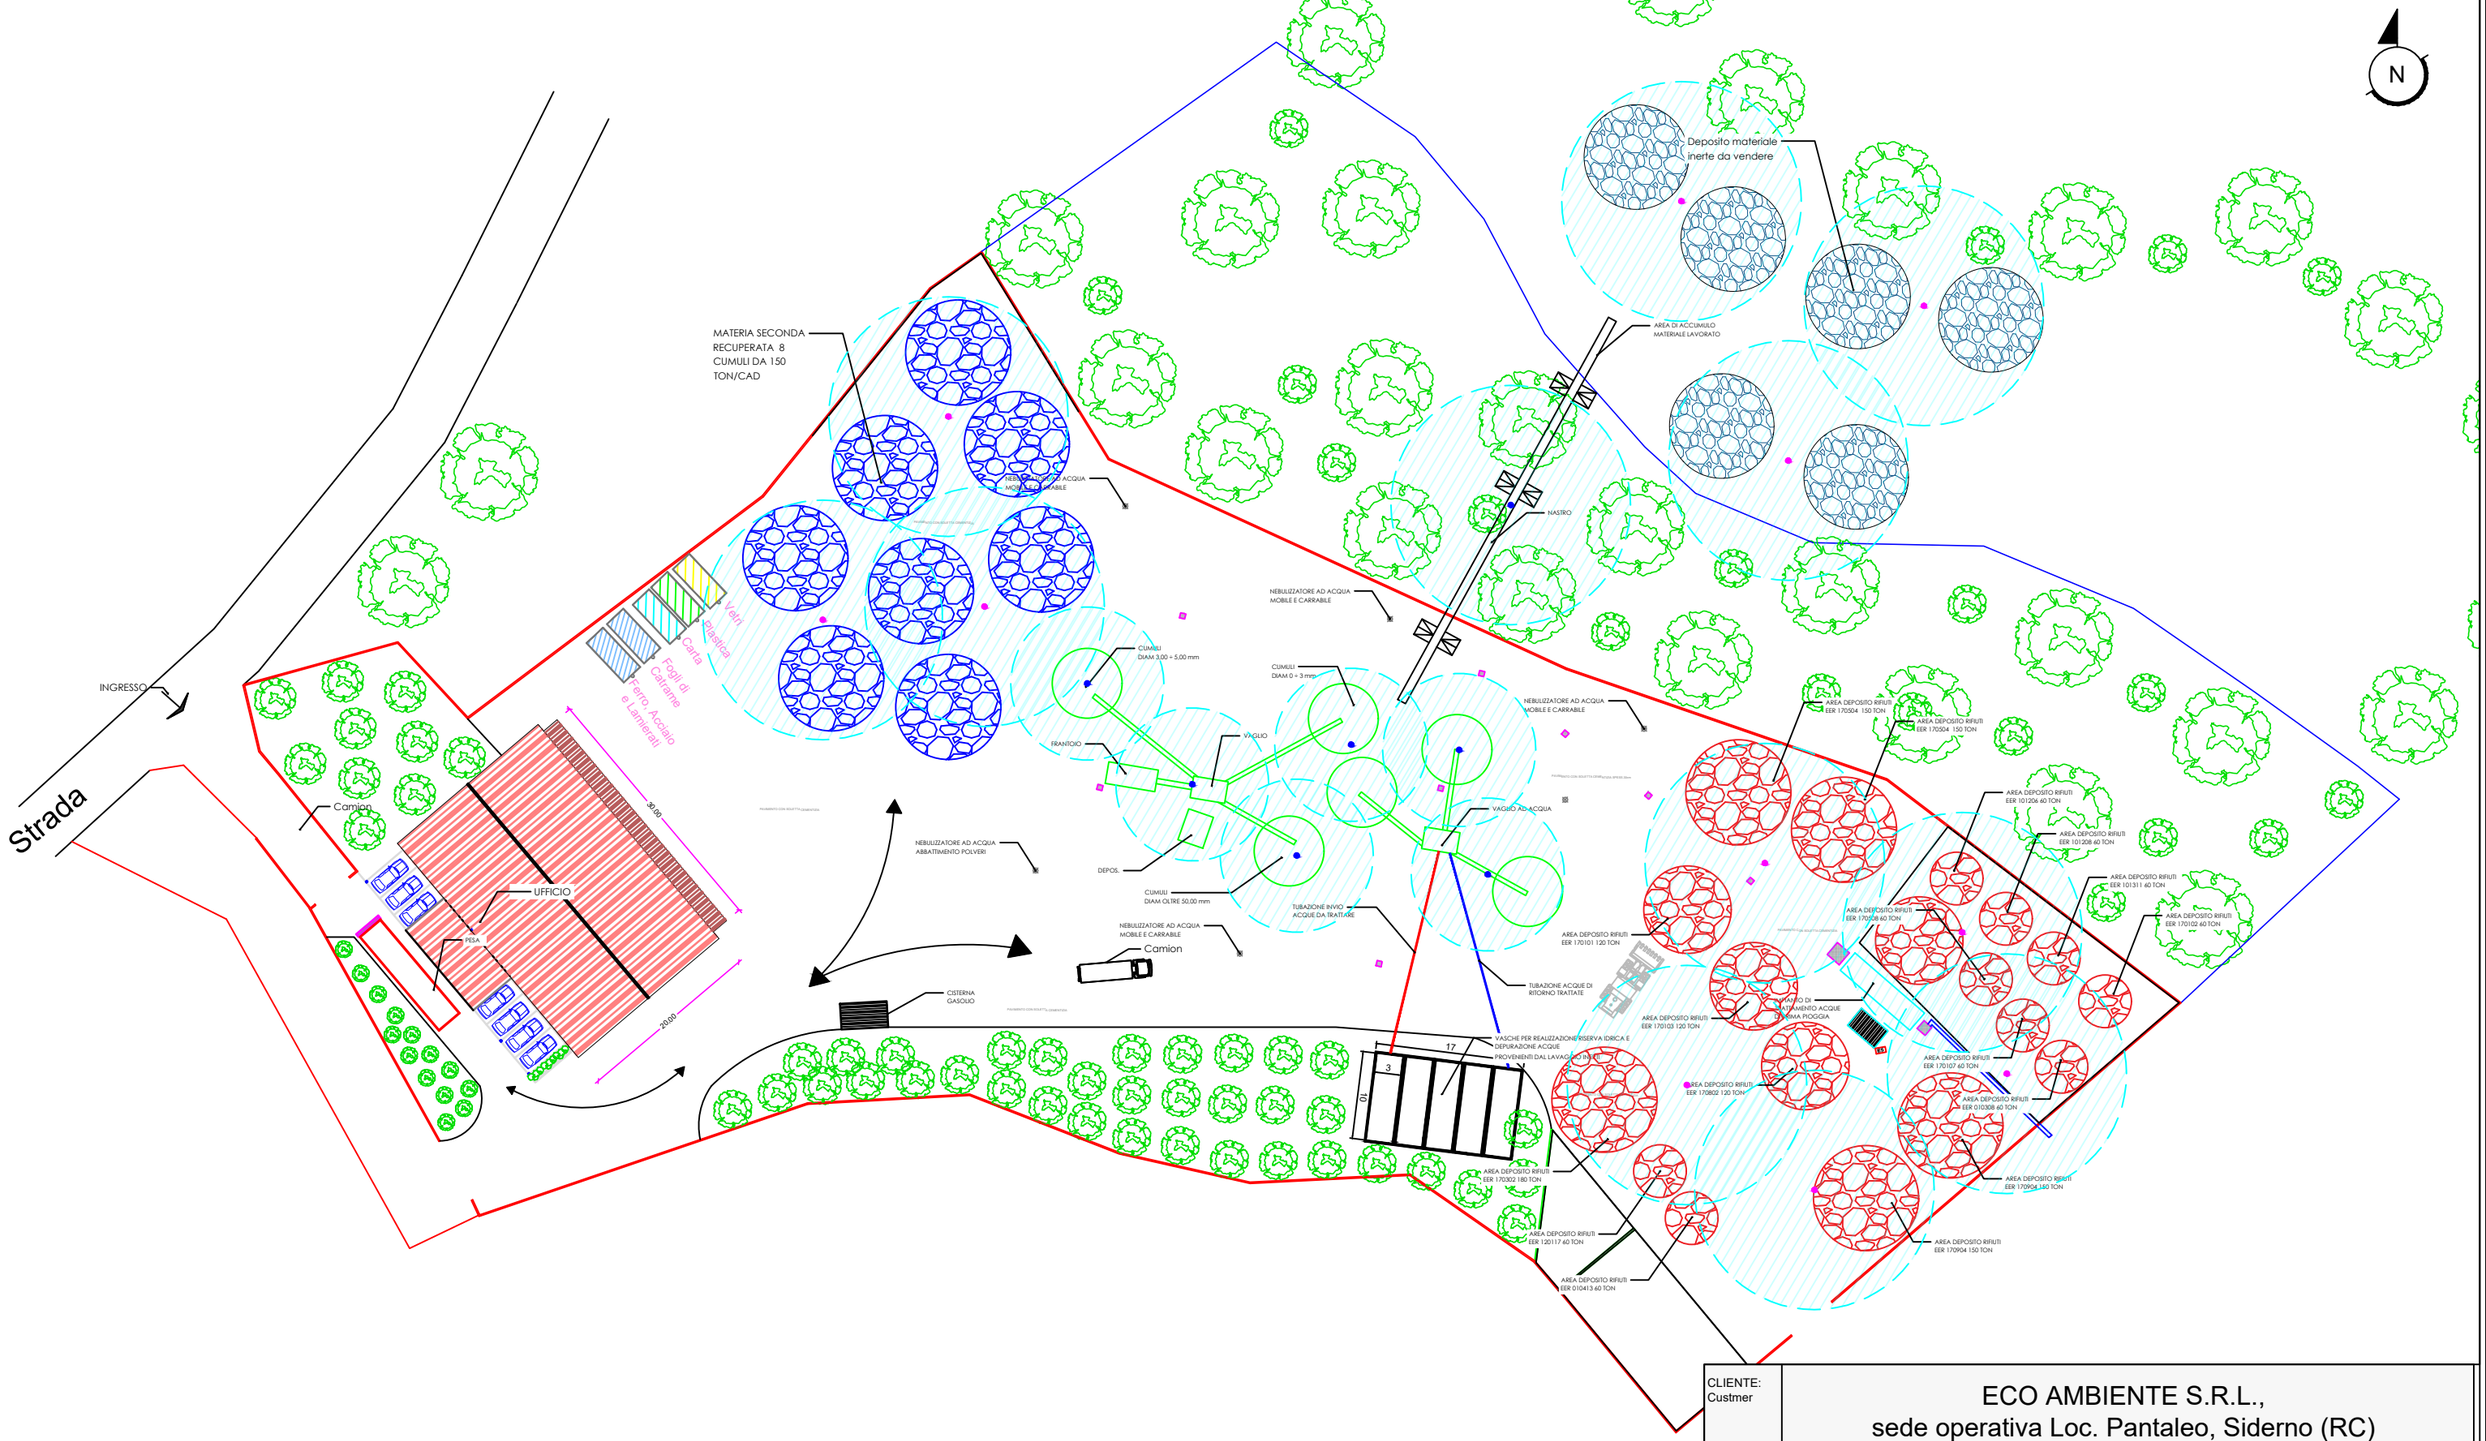

LEGENDA

- PESA AUTOTRENI
- CUMULI MATERIA PRIMA SECONDA EOW
- CUMULI MESSA IN RISERVA
- CUMULI MATERIE ALIMENT. FORNI
- SUPERFICIE PAVIMENTATA
- POZZETTI DI RACCOLTA ACQUA PIOVANA
- GRIGLIA ACQUE DAL PIAZZALE RIFIUTI
- PENDENZA PAVIMENTO
- NEBULIZZATORI AD ACQUA
- ASPERSORE DI TIPO FISSO
- ASPERSORE DI TIPO MOBILE
- RAGGIO DI AZIONE ASPERSORE
- GRUPPO DI FRANTUMAZIONE CON VAGLIO
- SCHERMO ABBATTIMENTO POLVERI CON ALBERATURA DI ALTO FUSTO
- Entrata Impianto

CLIENTE: Custmer	ECO AMBIENTE S.R.L., sede operativa Loc. Pantaleo, Siderno (RC) P.IVA: 02166790804
tipo di procedimento	Procedura di assoggettabilità a VIA per l'implementazione di un esistente impianto per il trattamento ed il recupero di rifiuti non pericolosi a matrice inerte proveniente da attività di costruzione e demolizione denominato Eco Ambiente S.r.l. sito in Loc. Pantaleo, Siderno (RC).
Elaborato E5	SISTEMA EMISSIONI DIFFUSE

DATA	STATO	FORMATO	SCALA
05/12/2024	REV.0	FOGLIO UNI ISO esposo A3	1: 700

Società 3B Srl
Sede legale comune di Rende, Via Genova n.41 (CS)
3bsrl.cs@pec.it
P.iva: 03794710784

(Documento informatico firmato digitalmente ai sensi del D.Lgs 82/2005 s.m.i. e norme collegate, il quale sostituisce il documento cartaceo e la firma autografa)

Disposizione	Riferimento in planimetria
area dotata di una struttura ad uso ufficio per gli addetti alla gestione, in cui sono situati i servizi igienici per il personale	**a**
area di ricezione dei rifiuti, destinata alle operazioni di identificazione del soggetto conferitore ed alle operazioni obbligatorie di pesatura/misura per verifica dei quantitativi di rifiuti effettivamente conferiti	**b**
area destinata allo stoccaggio dei rifiuti per categorie omogenee, adeguata per i quantitativi di rifiuti gestiti, e dotata di superficie pavimentata, ovvero impermeabile laddove le caratteristiche del rifiuto lo richiedano, con una pendenza tale da convogliare gli eventuali liquidi in apposite canalette e in pozzetti di raccolta a tenuta, laddove l'area risulti dotata di copertura; in caso di stoccaggi all'aperto, le pendenze delle relative superfici convogliano ad apposita rete di raccolta delle acque meteoriche, con separazione delle acque di prima pioggia, da avviare all'impianto di trattamento e successivo scarico	**c**
area per il deposito dei rifiuti fermentescibili adeguatamente attrezzata al controllo della temperatura degli stessi	**d**
adeguata separazione delle aree adibite allo stoccaggio delle diverse tipologie di rifiuti infiammabili: la separazione delle tipologie è stata pensata sulla scorta delle planimetrie allegate alla richiesta di CPI e seguiranno tutte le disposizioni impartite dai VVFF	**e**
locale chiuso attrezzato e con idonei requisiti antincendio, ovvero area coperta dotata di una pavimentazione di adeguata resistenza ed impermeabile, da destinarsi alla raccolta e stoccaggio dei rifiuti pericolosi, dei rifiuti non pericolosi allo stato liquido, e in generale di tutti quei rifiuti il cui processo di recupero può risultare inficiato dall'azione degli agenti atmosferici o che possono rilasciare sostanze dannose per la salute dell'uomo o dell'ambiente	**f**
aree prive di copertura, purché ciò non infici il trattamento stesso e siano adottate le più opportune prescrizioni di mitigazione degli impatti	**g**
area per il deposito delle sostanze da utilizzare per l'assorbimento dei liquidi in caso di sversamenti accidentali	**h**

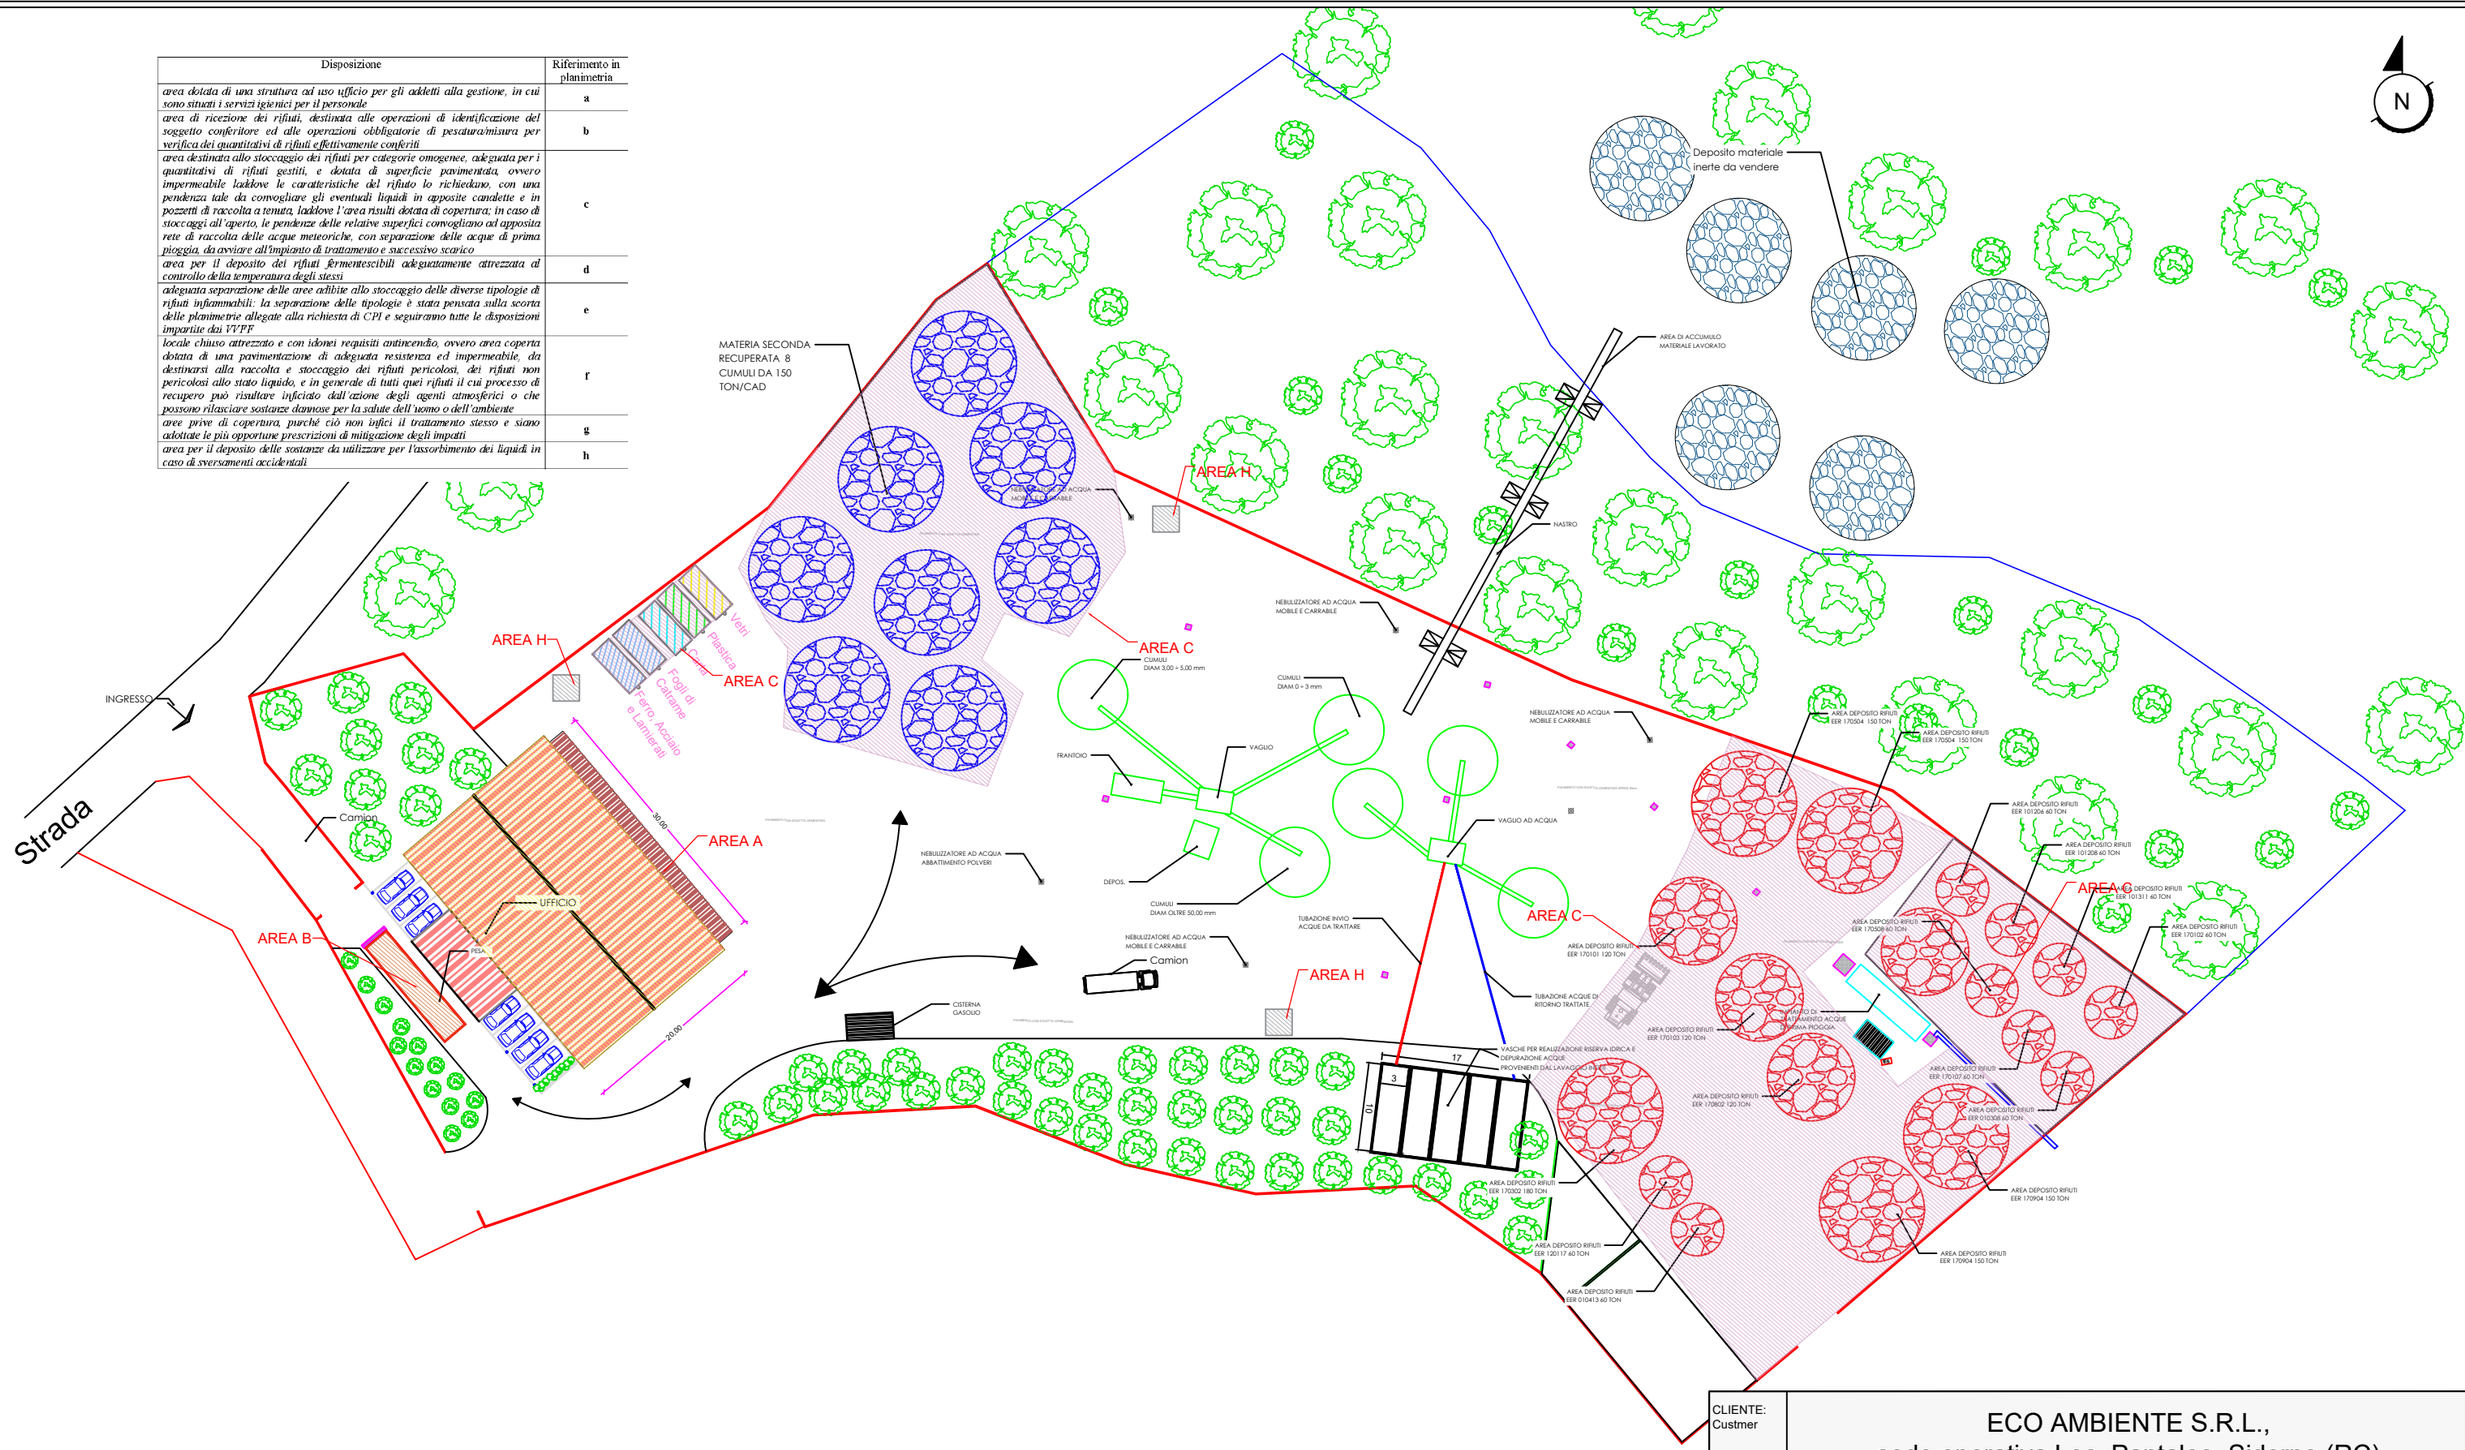

LEGENDA

- PESA AUTOTRENI
- CUMULI MATERIA PRIMA SECONDA EOW
- CUMULI MESSA IN RISERVA
- CUMULI MATERIE ALIMENT. FORNI
- SUPERFICIE PAVIMENTATA
- POZZETTI DI RACCOLTA ACQUA PIOVANA
- GRIGLIA ACQUE DAL PIAZZALE RIFIUTI
- PENDENZA PAVIMENTO
- NEBULIZZATORI AD ACQUA
- AREA A
- AREA B
- AREA C
- GRUPPO DI FRANTUMAZIONE CON VAGLIO
- SCHERMO ABBATTIMENTO POLVERI CON ALBERATURA DI ALTO FUSTO
- Entrata impianto
- AREA DI EMERGENZA

CLIENTE: Custmer	ECO AMBIENTE S.R.L., sede operativa Loc. Pantaleo, Siderno (RC) P.IVA: 02166790804
tipo di procedimento	Procedura di assoggettabilità a VIA per l'implementazione di un esistente impianto per il trattamento ed il recupero di rifiuti non pericolosi a matrice inerte proveniente da attività di costruzione e demolizione denominato Eco Ambiente S.r.l. sito in Loc. Pantaleo, Siderno (RC).
Elaborato E6	PLANIMETRIA STATO FUTURO CON CORRISPONDENZA CON IL PARAGRAFO 5.2 CIRCOLARE MATTM 1121/2019
DATA 05/12/2024	STATO REV.0 — FORMATO FOGLIO UNI ISO esposo A3 — SCALA 1: 700

Società 3B Srl
Sede legale comune di Rende, Via Genova n.41 (CS)
3bsrl.cs@pec.it
P.iva: 03794710784

(Documento informatico firmato digitalmente ai sensi del D.Lgs 82/2005 s.m.i. e norme collegate, il quale sostituisce il documento cartaceo e la firma autografa)

N

Strada

INGRESSO

Camion

UFFICIO

PESA

30,00

20,00

MATERIA SECONDA
RECUPERATA 8
CUMULI DA 150
TON/CAD

Vetri
Plastica
Carta
Fogli di Cartone
Ferro Acciaio e Lamierati

NEBULIZZATORE AD ACQUA MOBILE E CARRABILE

NEBULIZZATORE AD ACQUA ABBATTIMENTO POLVERI

NEBULIZZATORE AD ACQUA MOBILE E CARRABILE

CUMULI DIAM 3,00 ÷ 5,00 mm

CUMULI DIAM 0 ÷ 3 mm

FRANTOIO

VAGLIO

VAGLIO AD ACQUA

DEPOS.

CUMULI DIAM OLTRE 50,00 mm

TUBAZIONE INVIO ACQUE DA TRATTARE

NEBULIZZATORE AD ACQUA MOBILE E CARRABILE

Camion

CISTERNA GASOLIO

VASCHE PER REALIZZAZIONE RISERVA IDRICA E DEPURAZIONE ACQUE PROVENIENTI DAL LAVAGGIO RUOTE

17

3

05

AREA DI ACCUMULO MATERIALE LAVORATO

NASTRO

Deposito materiale inerte da vendere

AREA DEPOSITO RIFIUTI EER 170504 150 TON

AREA DEPOSITO RIFIUTI EER 170504 150 TON

AREA DEPOSITO RIFIUTI EER 101206 60 TON

AREA DEPOSITO RIFIUTI EER 101208 60 TON

AREA DEPOSITO RIFIUTI EER 101311 60 TON

AREA DEPOSITO RIFIUTI EER 170508 60 TON

AREA DEPOSITO RIFIUTI EER 170102 60 TON

AREA DEPOSITO RIFIUTI EER 170103 120 TON

IMPIANTO DI TRATTAMENTO ACQUE DI PRIMA PIOGGIA

AREA DEPOSITO RIFIUTI EER 170107 60 TON

AREA DEPOSITO RIFIUTI EER 170802 120 TON

AREA DEPOSITO RIFIUTI EER 010308 60 TON

AREA DEPOSITO RIFIUTI EER 170904 150 TON

AREA DEPOSITO RIFIUTI EER 170202 180 TON

AREA DEPOSITO RIFIUTI EER 120117 60 TON

AREA DEPOSITO RIFIUTI EER 170904 150 TON

AREA DEPOSITO RIFIUTI EER 010413 60 TON

LEGENDA

- PESA AUTOTRENI
- CUMULI MATERIA PRIMA SECONDA EOW
- CUMULI MESSA IN RISERVA
- CUMULI MATERIE ALIMENT. FORNI
- SUPERFICIE PAVIMENTATA
- POZZETTI DI RACCOLTA ACQUA PIOVANA
- GRIGLIA ACQUE DAL PIAZZALE RIFIUTI
- PENDENZA PAVIMENTO
- NEBULIZZATORI AD ACQUA
- MEZZI IN INGRESSO
- MEZZI IN USCITA
- GRUPPO DI FRANTUMAZIONE CON VAGLIO
- SCHERMO ABBATTIMENTO POLVERI CON ALBERATURA DI ALTO FUSTO
- Entrata Impianto

CLIENTE: Custmer	ECO AMBIENTE S.R.L., sede operativa Loc. Pantaleo, Siderno (RC) P.IVA: 02166790804
tipo di procedimento	Procedura di assoggettabilità a VIA per l'implementazione di un esistente impianto per il trattamento ed il recupero di rifiuti non pericolosi a matrice inerte proveniente da attività di costruzione e demolizione denominato Eco Ambiente S.r.l. sito in Loc. Pantaleo, Siderno (RC).
Elaborato E7	PLANIMETRIA VIABILITA' INTERNA

DATA	STATO	FORMATO	SCALA
05/12/2024	REV.0	FOGLIO UNI ISO esposo A3	1: 700

Società 3B Srl
Sede legale comune di Rende, Via Genova n.41 (CS)
3bsrl.cs@pec.it
P.iva: 03794710784

(Documento informatico firmato digitalmente ai sensi del D.Lgs 82/2005 s.m.i. e norme collegate, il quale sostituisce il documento cartaceo e la firma autografa)

Pianta

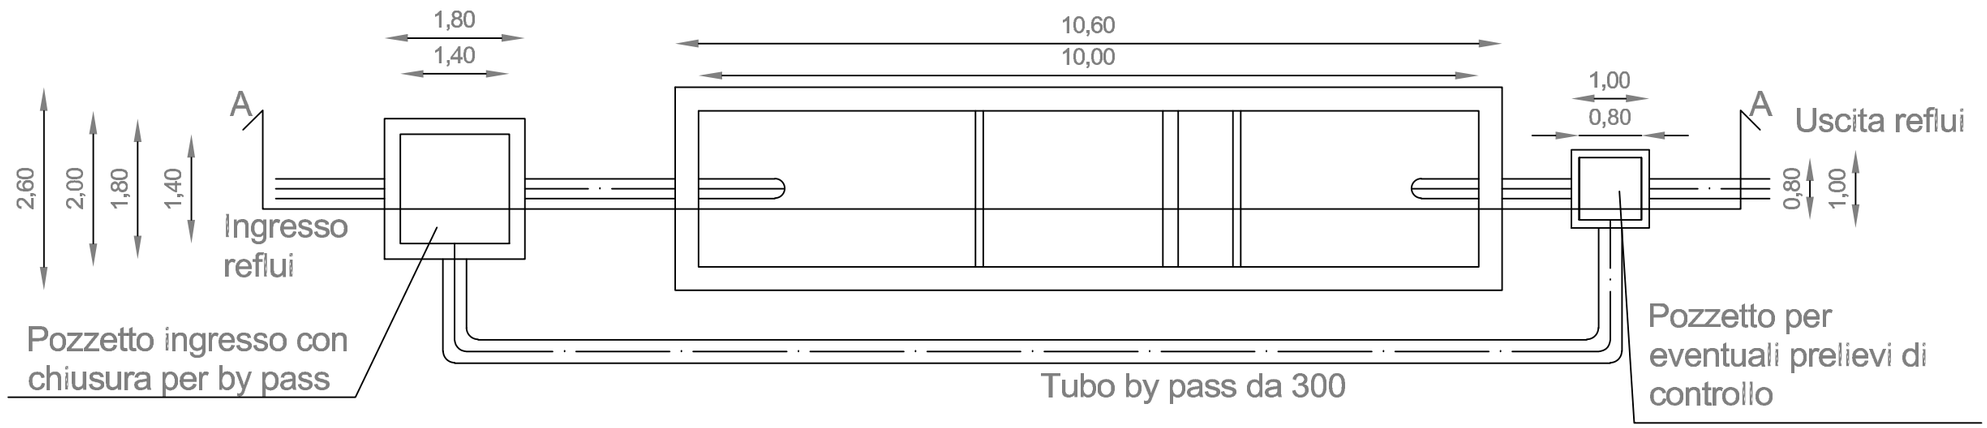

Sezione

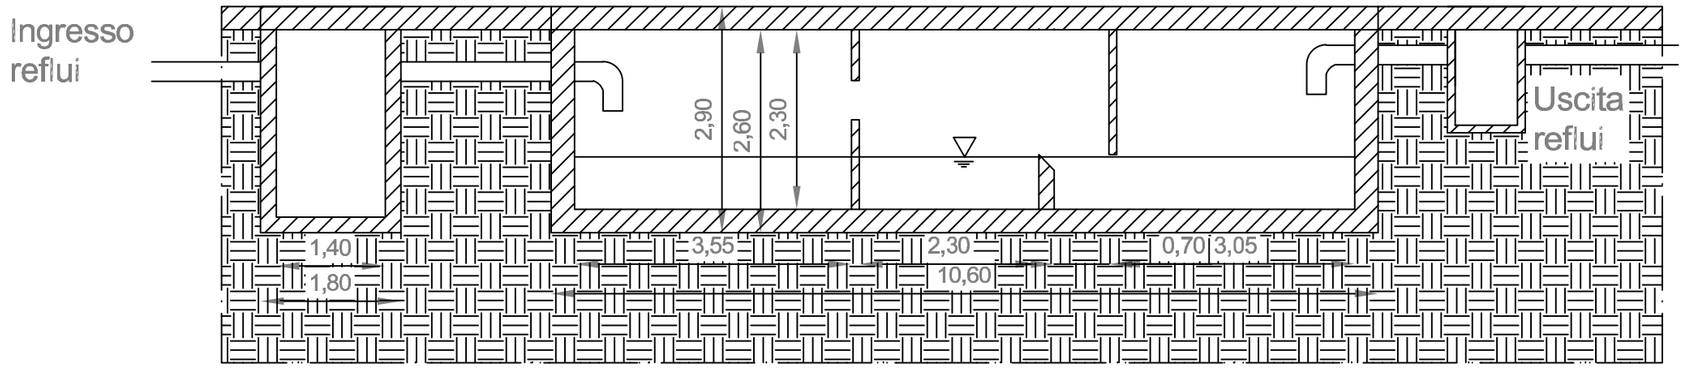

CLIENTE: Custmer	ECO AMBIENTE S.R.L., sede operativa Loc. Pantaleo, Siderno (RC) P.IVA: 02166790804
tipo di procedimento	Procedura di assoggettabilità a VIA per l'implementazione di un esistente impianto per il trattamento ed il recupero di rifiuti non pericolosi a matrice inerte proveniente da attività di costruzione e demolizione denominato Eco Ambiente S.r.l. sito in Loc. Pantaleo, Siderno (RC).
Elaborato E8	PARTICOLARE IMPIANTO DEPURAZIONE ACQUE

DATA	STATO	FORMATO	SCALA
05/12/2024	REV.0	FOGLIO UNI ISO esposo A3	_

Società 3B Srl
Sede legale comune di Rende, Via Genova n.41 (CS)
3bsrl.cs@pec.it
P.iva: 03794710784

(Documento informatico firmato digitalmente ai sensi del D.Lgs 82/2005 s.m.i. e norme collegate, il quale sostituisce il documento cartaceo e la firma autografa)

PARTICOLARE COSTRUTTIVO POZZETTO

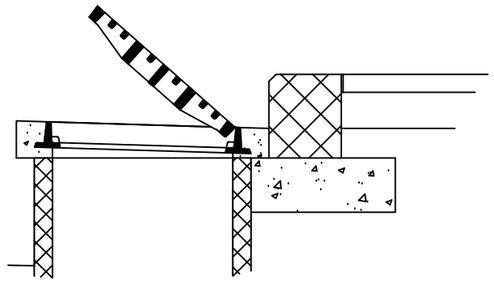

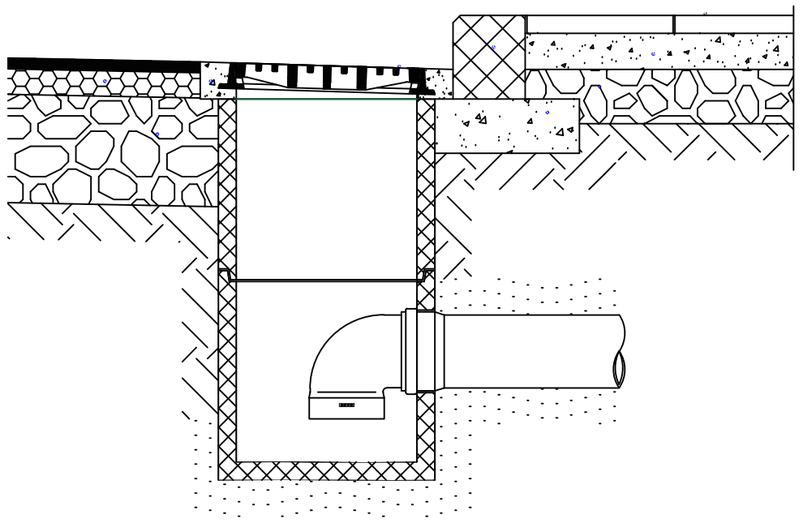

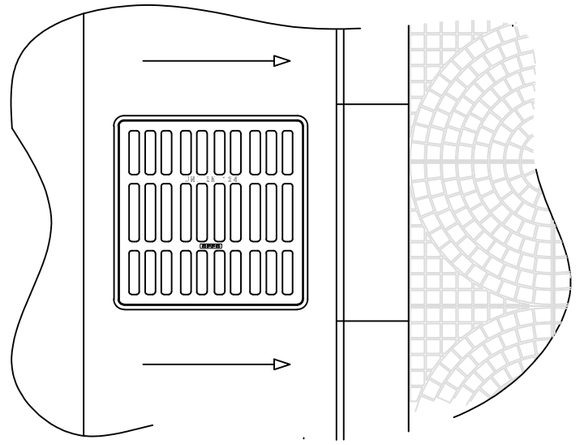

CLIENTE: Custmer	ECO AMBIENTE S.R.L., sede operativa Loc. Pantaleo, Siderno (RC) P.IVA: 02166790804
tipo di procedimento	Procedura di assoggettabilità a VIA per l'implementazione di un esistente impianto per il trattamento ed il recupero di rifiuti non pericolosi a matrice inerte proveniente da attività di costruzione e demolizione denominato Eco Ambiente S.r.l. sito in Loc. Pantaleo, Siderno (RC).
Elaborato E9	PARTICOLARI COSTRUTTIVI

DATA	STATO	FORMATO	SCALA
05/12/2024	REV.0	FOGLIO UNI ISO esposo A3	_

Società 3B Srl
Sede legale comune di Rende, Via Genova n.41 (CS)
3bsrl.cs@pec.it
P.iva: 03794710784

(Documento informatico firmato digitalmente ai sensi del D.Lgs 82/2005 s.m.i. e norme collegate, il quale sostituisce il documento cartaceo e la firma autografa)