



SEZIONE DI POSA: n.1 cavo MT su strada sterrata o terreno agricolo

SCALA 1:50

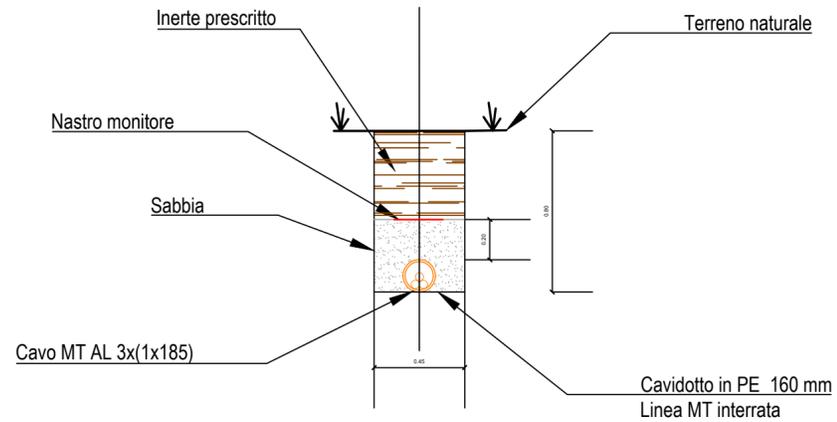


SEZIONE DI POSA: n.2 cavo MT su strada sterrata o terreno agricolo

SCALA 1:50

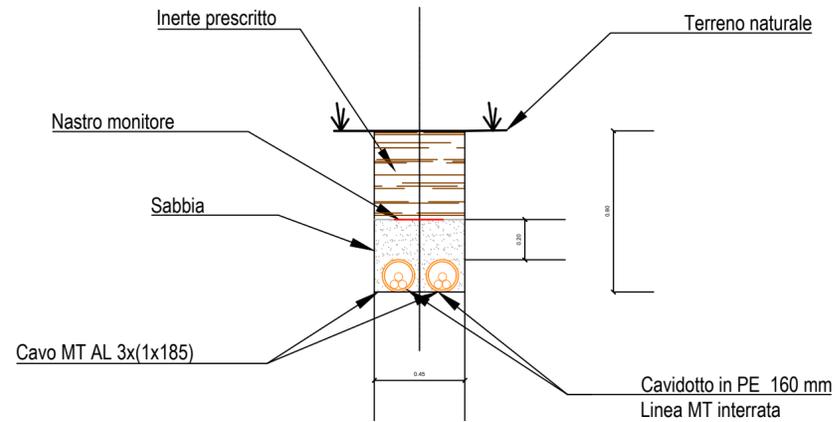


SEZIONE DI POSA: n.2 cavo MT su strada asfaltata pubblica

SCALA 1:50

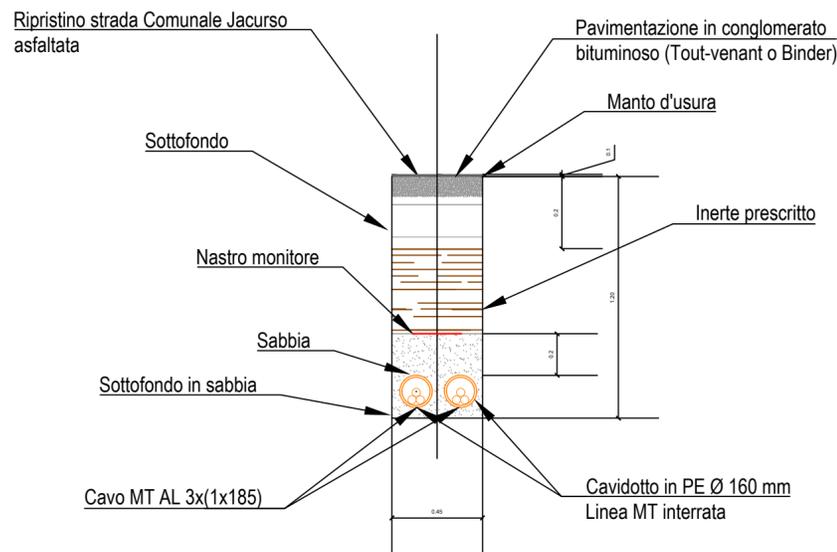

SEZIONE DI POSA: n.1 cavo MT su strada asfaltata pubblica

SCALA 1:50

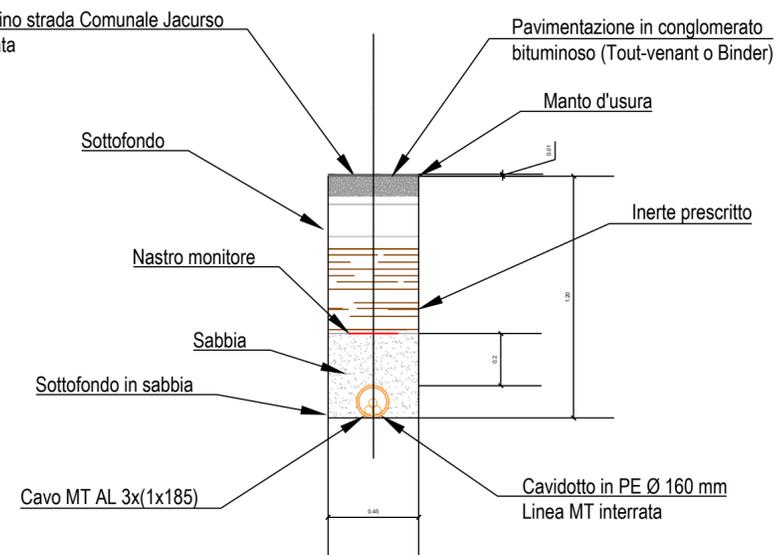

REGIONE CALABRIA
PROVINCIA DI CATANZARO
COMUNI DI JACURSO, CORTALE E GIRIFALCO

OPERA DI PUBBLICA UTILITA'
E DI PUBBLICO INTERESSE

PARCO EOLICO "SELLA DI CATANZARO"

SEZIONI TIPO CAVIDOTTI



SEVA srl Società Benefit
Corso Sempione 33 20145 Milano
P.IVA 00196480073



SLC 020 Foglio 1 di 1 Scala 1:50 N°prog. 040

05		
04		
03		
02		
01		
00	Prima emissione	Giu. 23
Rev. N.	DESCRIZIONE REVISIONE	Data

QUESTO DISEGNO E' DI PROPRIETA' DELLA SOCIETA' S.E.V.A. S.r.l. S.B. CHE TUTELERA' I PROPRI DIRITTI A TERMINI DI LEGGE