


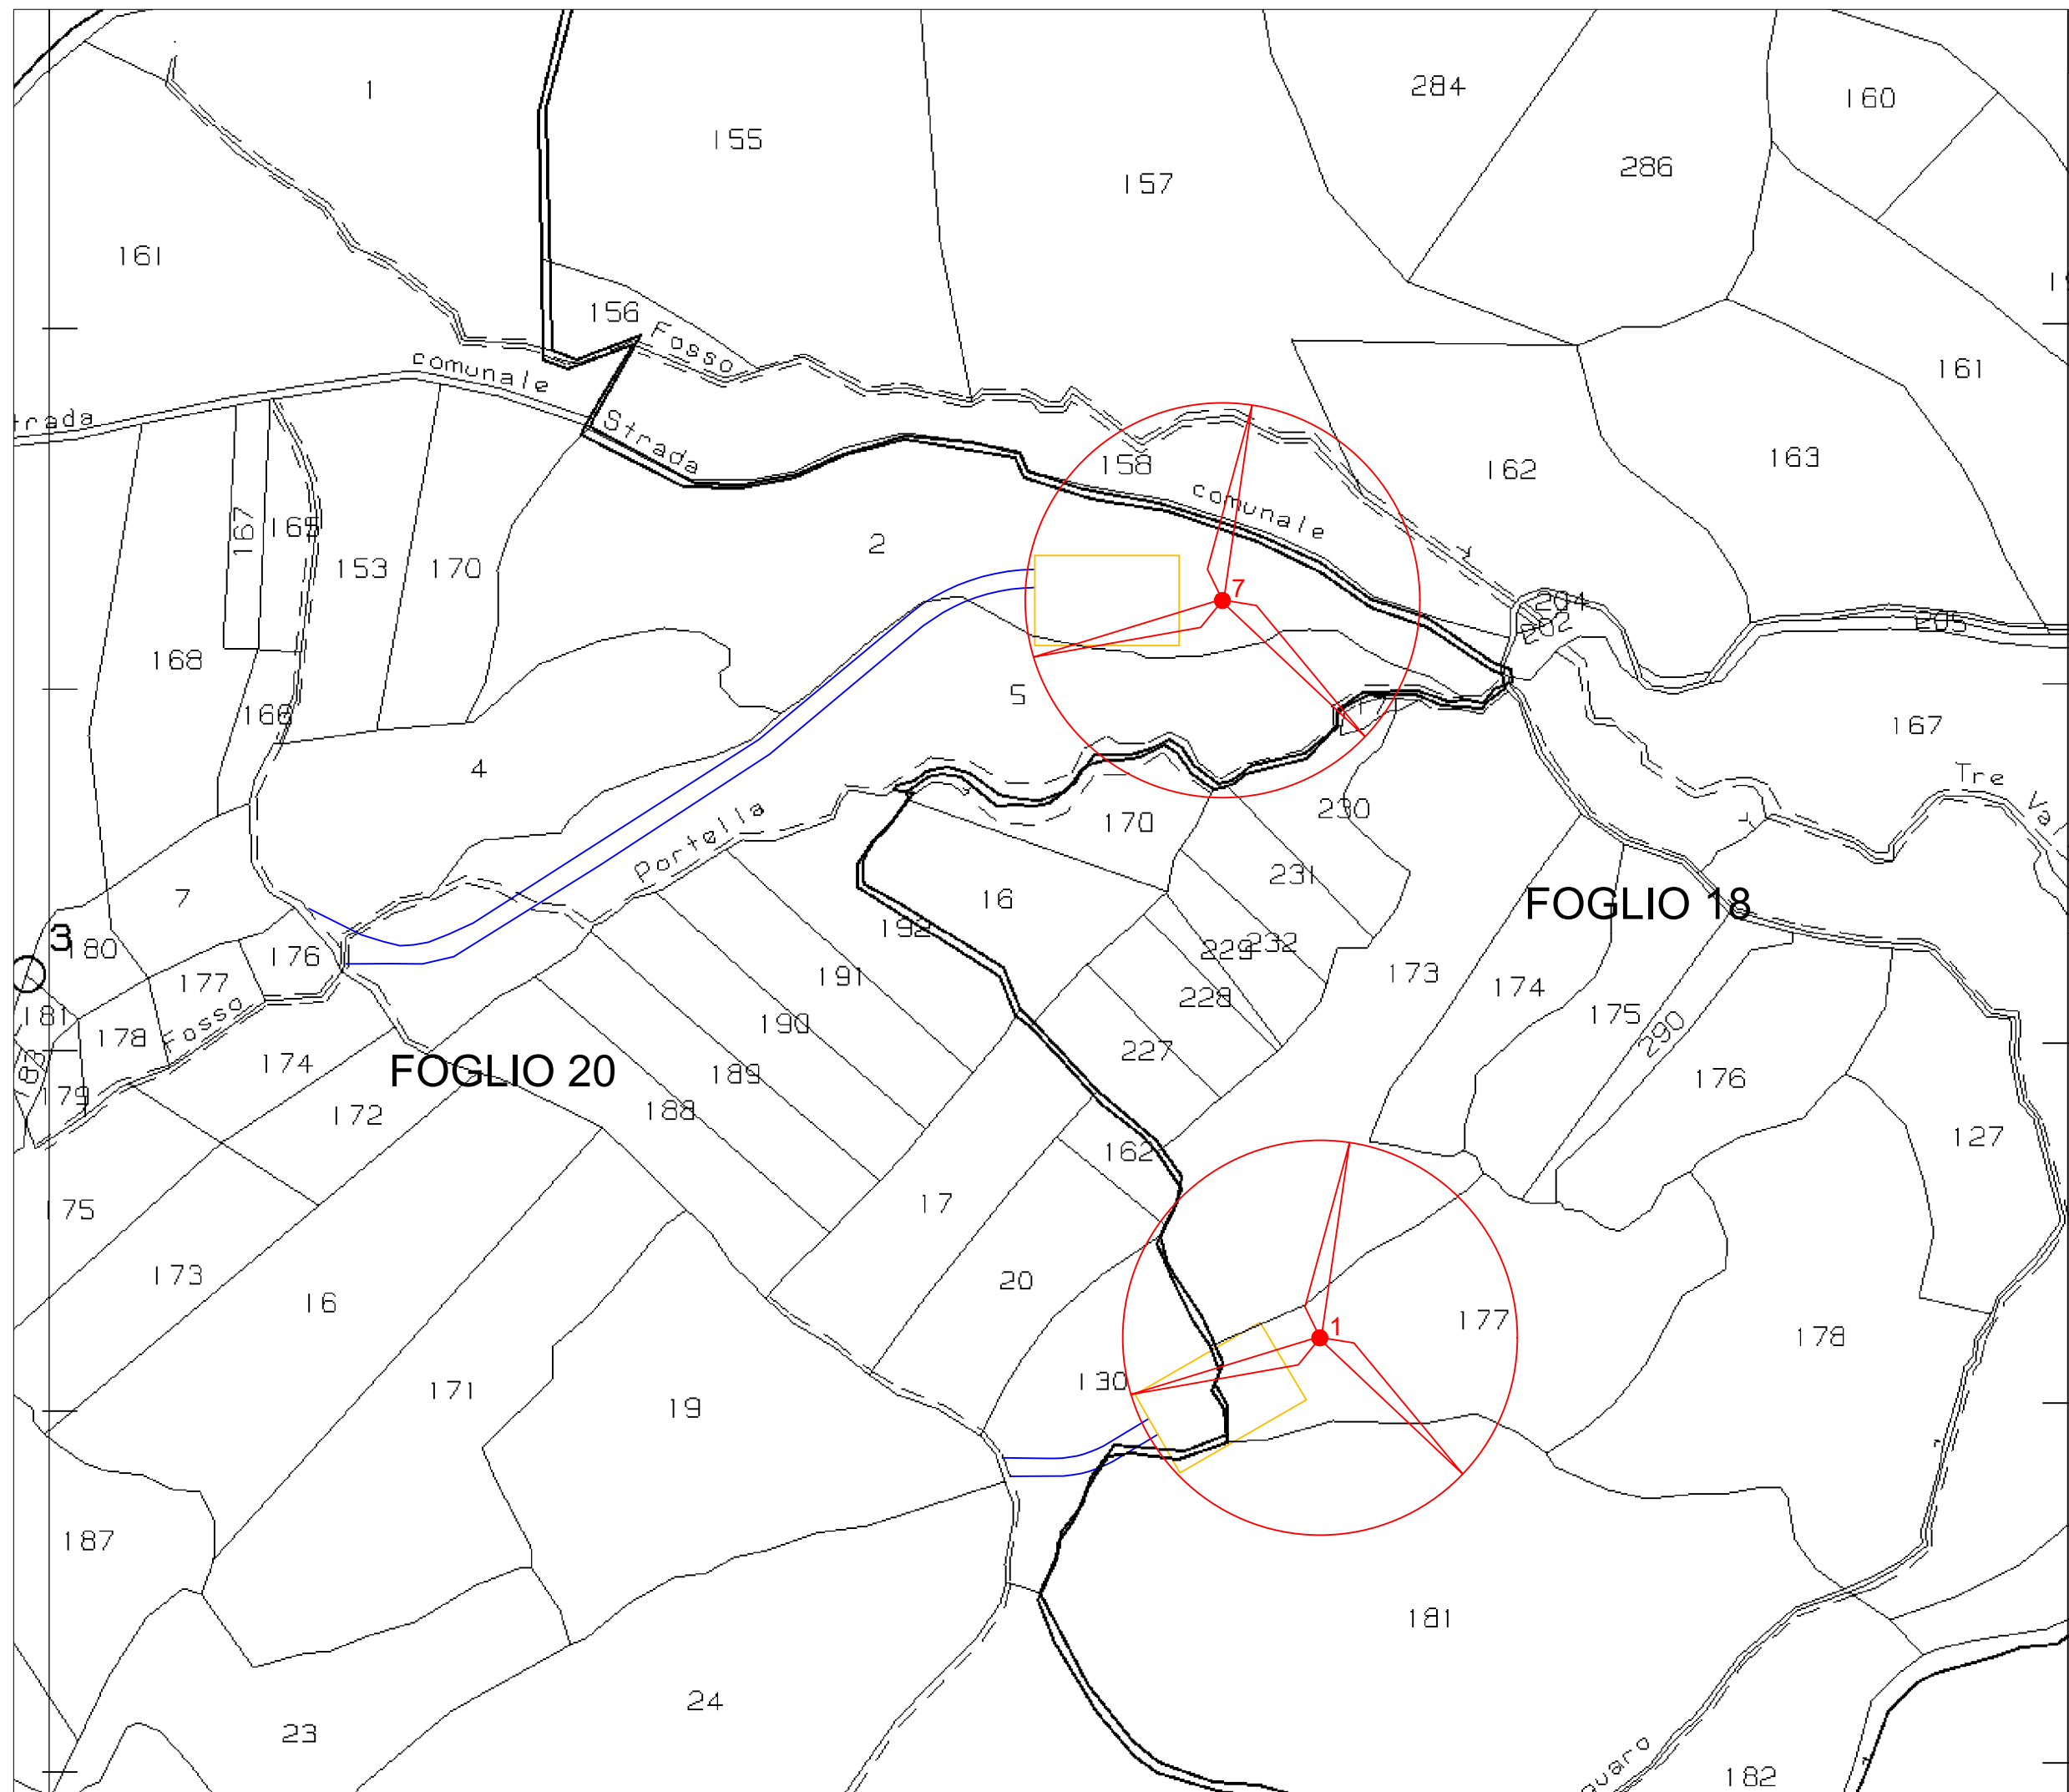

N

LEGENDA

Aerogeneratore 1
Catasto Terreni - Comune di Jacurso
Foglio 18 Mappale 177

Aerogeneratore 7
Catasto Terreni - Comune di Jacurso
Foglio 20 Mappale 2

Piazzola di sosta

Pista di accesso

0100200300

REGIONE CALABRIA
PROVINCIA DI CATANZARO
COMUNI DI JACURSO, CORTALE E GIRIFALCO

OPERA DI PUBBLICA UTILITA'
E DI PUBBLICO INTERESSE

PARCO EOLICO "SELLA DI CATANZARO"

PLANIMETRIA CATASTALE

SEVA srl Società Benefit
Corso Sempione 33 20145 Milano
P.IVA 00196480073

SLC 035

Foglio 1 di 5

Scala 1:1500

N°prog. 057

05

04

03

02

01

00

Prima emissione

Nov. 2023

Rev. N.


DESCRIZIONE REVISIONE

Data

QUESTO DISEGNO E' DI PROPRIETA' DELLA SOCIETA' SEVA S.r.l. S.p.A. CHE TUTELA I PROPRI DIRITTI A TERMINI DI LEGGE

SLC 0-035-0

A3

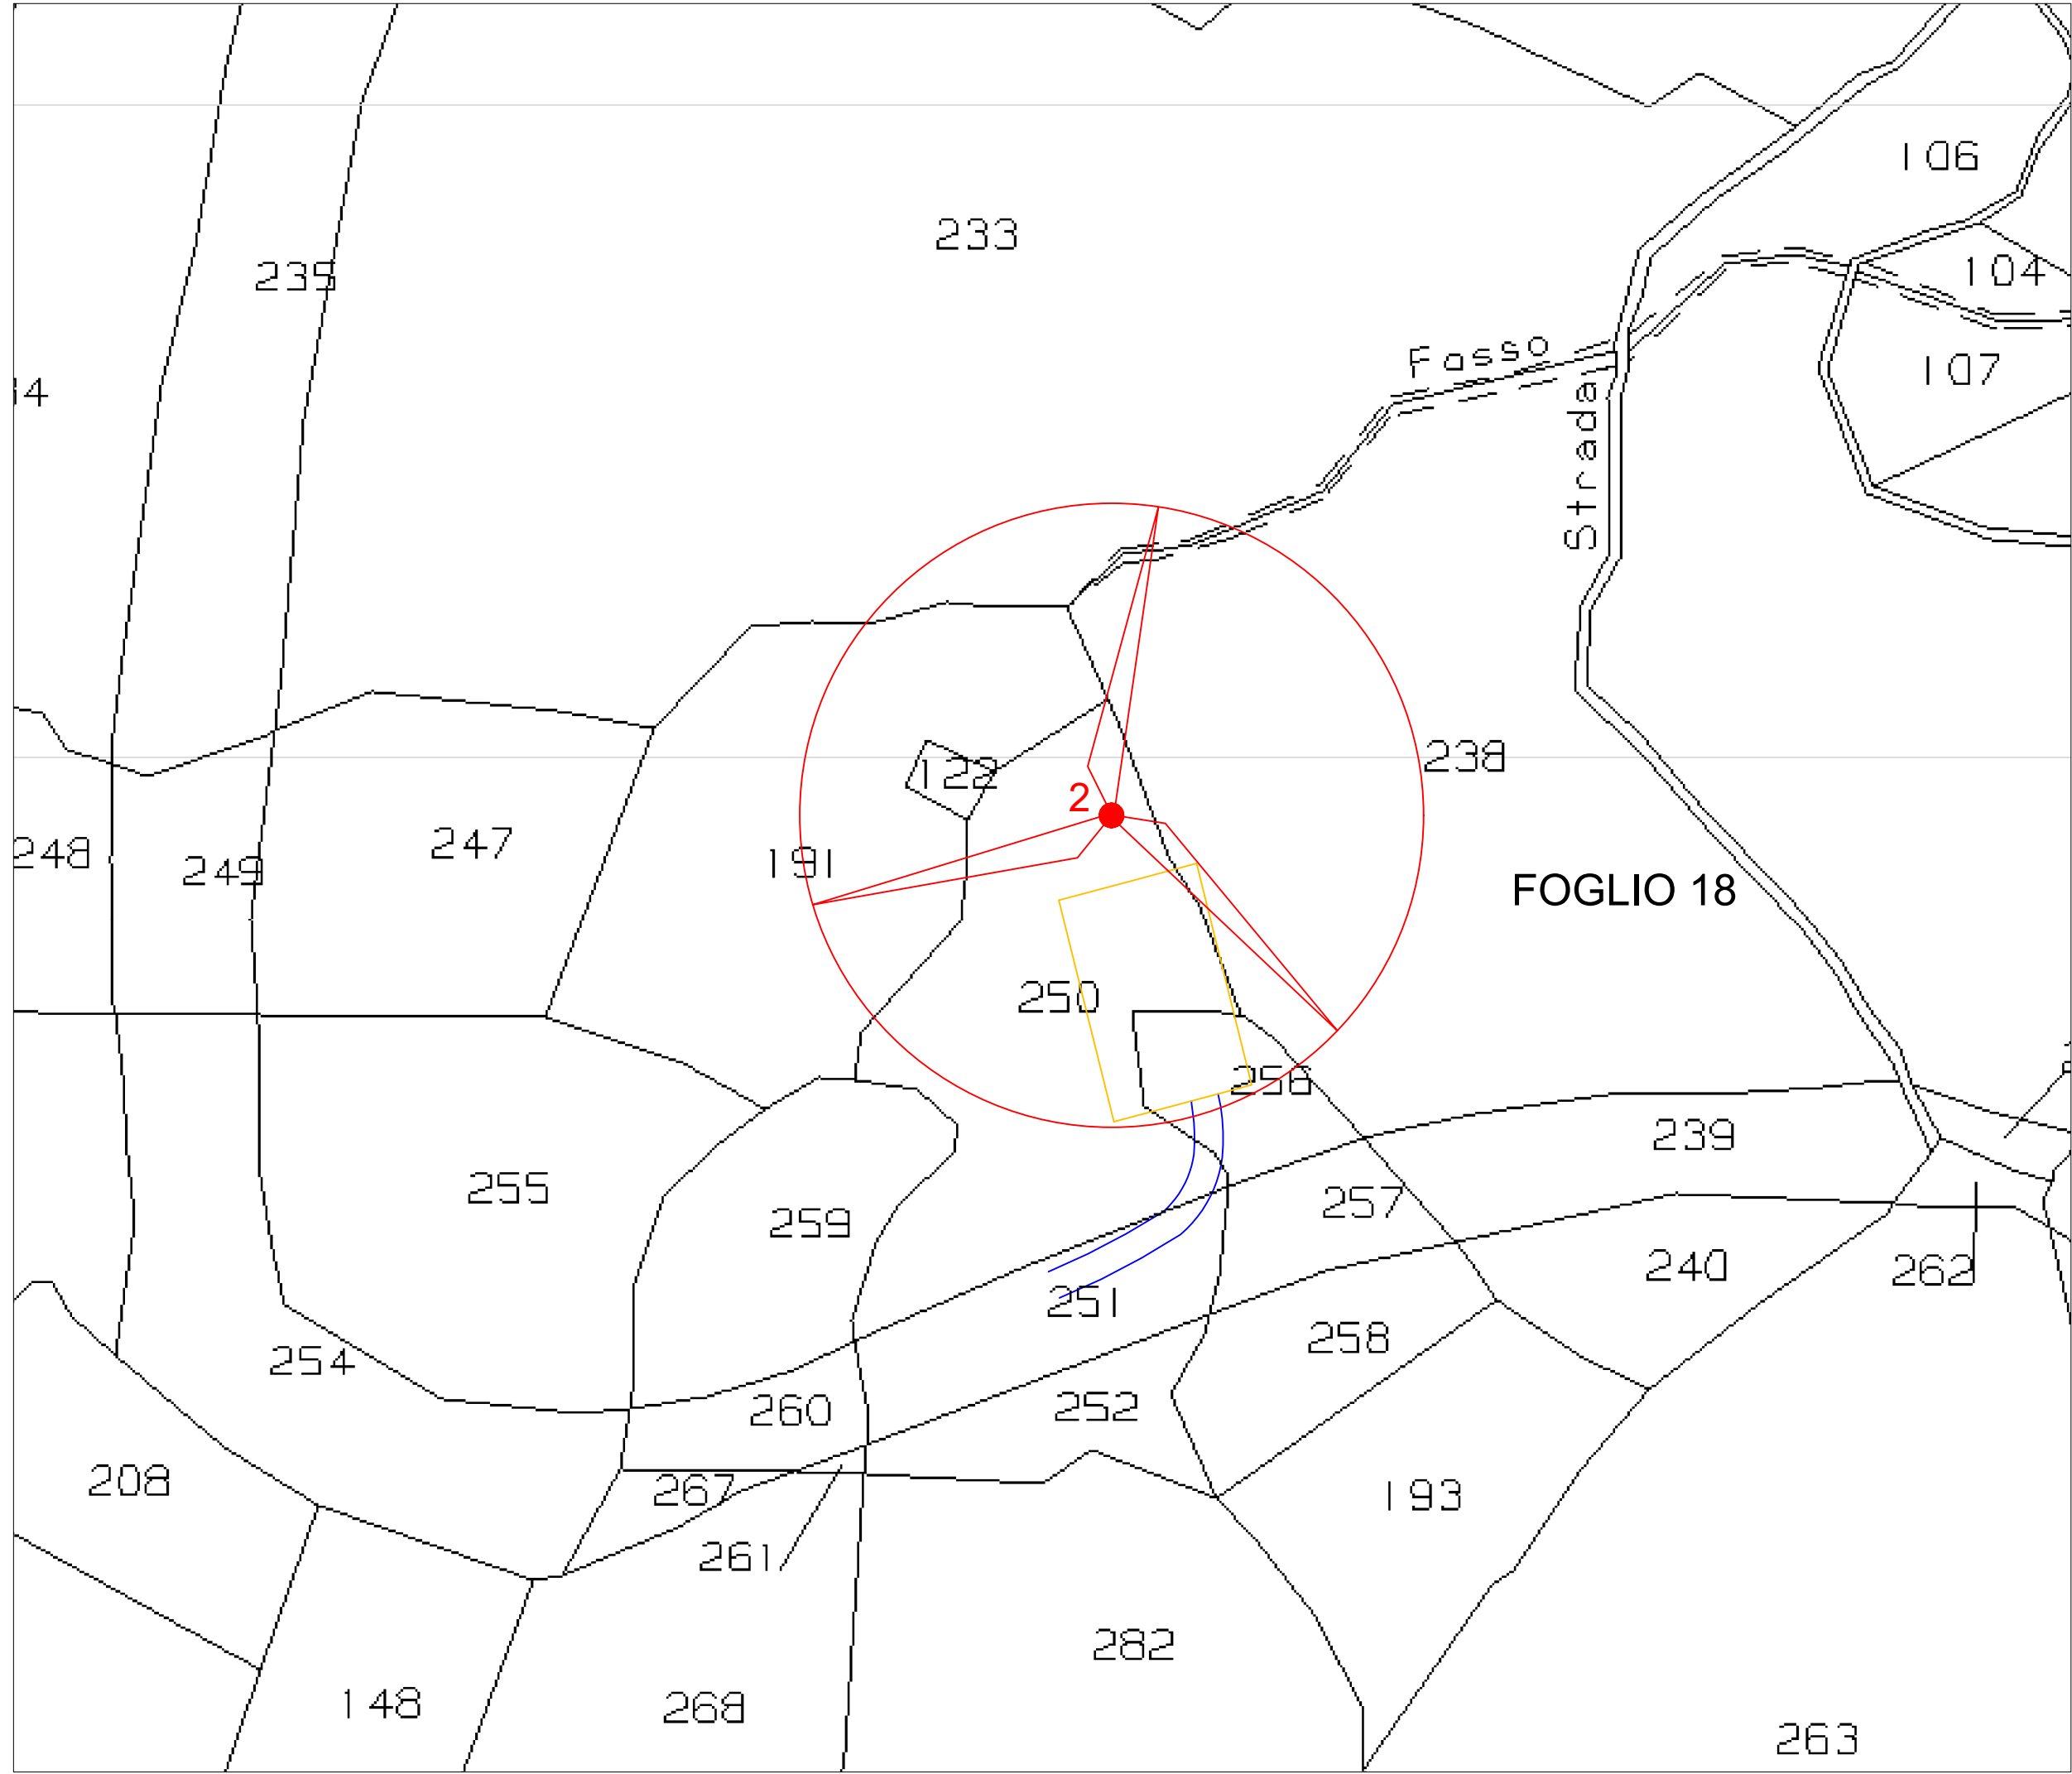

- Aerogeneratore 2
- Catasto Terreni - Comune di Jacurso
- Foglio 18 Mappale 250
- Piazzola di sosta
- Pista di accesso



REGIONE CALABRIA
PROVINCIA DI CATANZARO
COMUNI DI JACURSO, CORTALE E GIRIFALCO

OPERA DI PUBBLICA UTILITA'
E DI PUBBLICO INTERESSE

PARCO EOLICO "SELLA DI CATANZARO"


PLANIMETRIA CATASTALE



SEVA srl Società Benefit
Corso Sempione 33 20145 Milano
P.IVA 00196480073



SLC 035	Foglio 2 di 5	Scala 1:1500	N°prog. 058
05			
04			
03			
02			
01			
00	Prima emissione		Nov. 2023
Rev. N.	DESCRIZIONE REVISIONE		Data
QUESTO DISEGNO E' DI PROPRIETA' DELLA SOCIETA' SEVA S.r.l. S.B. CHE TUTELA I PROPRI DIRITTI A TERMINI DI LEGGE			
SLC 0-035-0		A3	

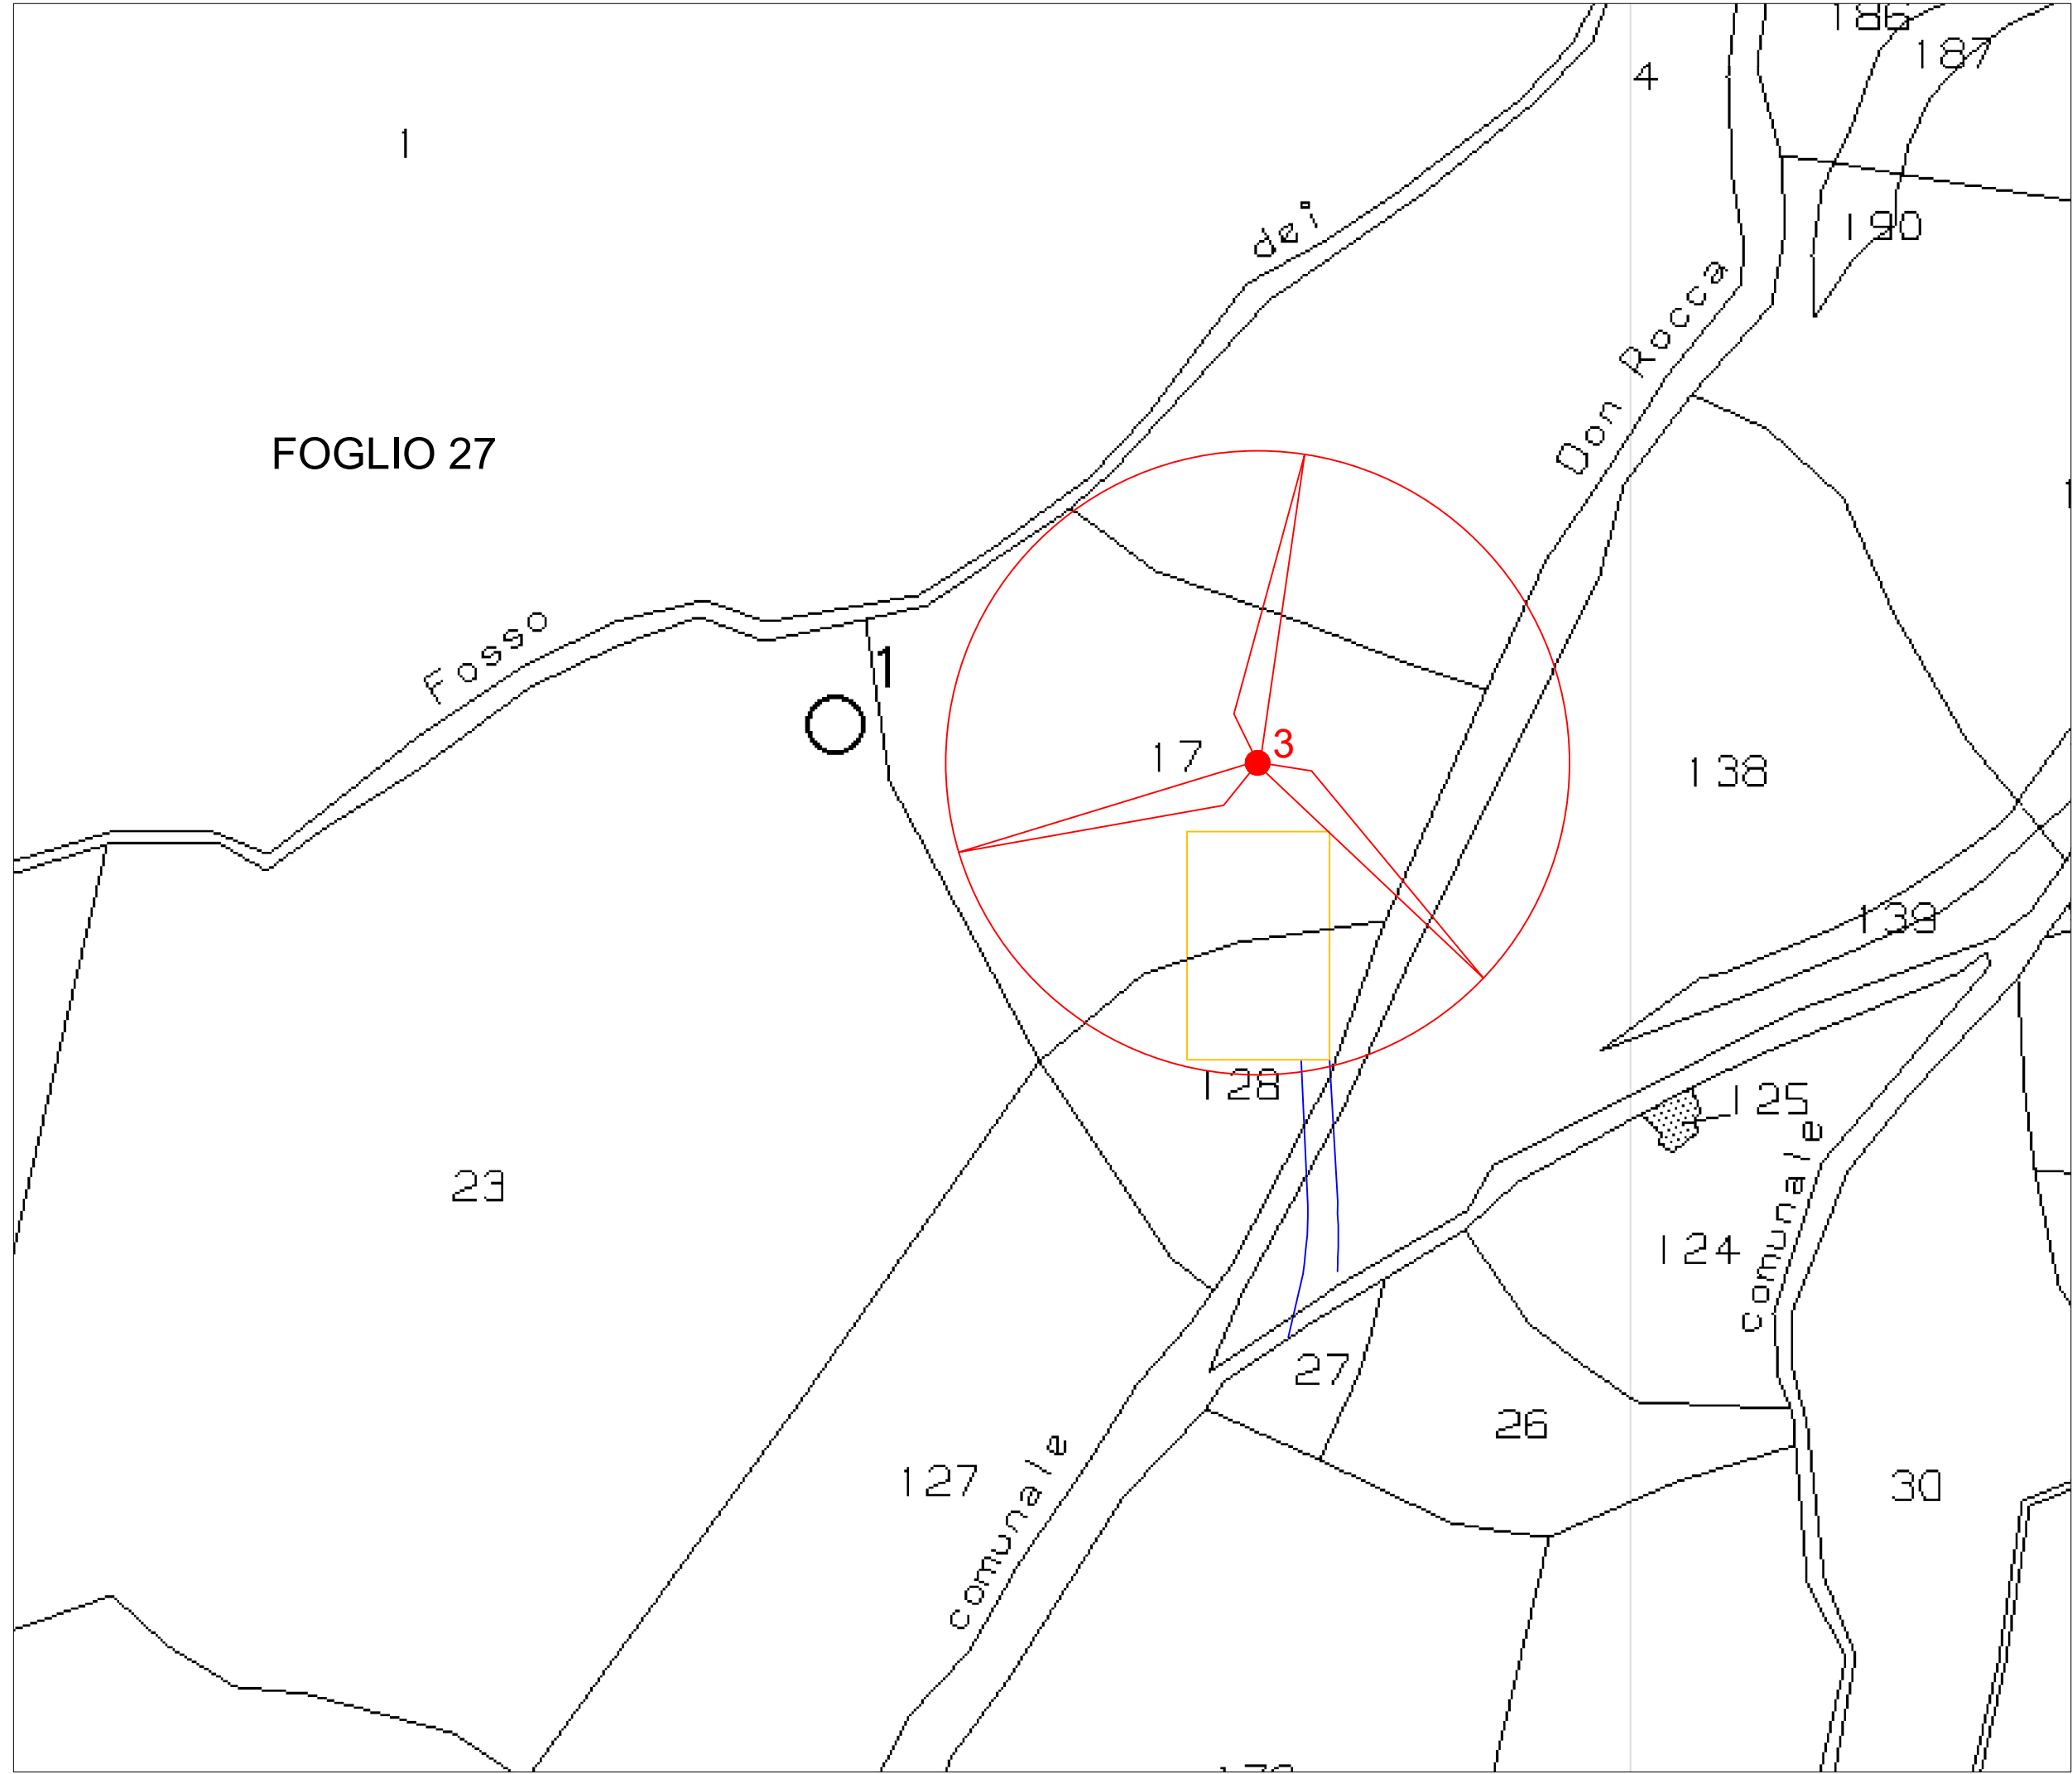

N

LEGENDA

- Aerogeneratore 3
- Piazzola di sosta
- Pista di accesso



REGIONE CALABRIA
PROVINCIA DI CATANZARO
COMUNI DI JACURSO, CORTALE E GIRIFALCO

OPERA DI PUBBLICA UTILITA'
E DI PUBBLICO INTERESSE

PARCO EOLICO "SELLA DI CATANZARO"

PLANIMETRIA CATASTALE




SEVA srl Società Benefit
Corso Sempione 33 20145 Milano
P.IVA 00196480073



SLC 035	Foglio 3 di 5	Scala 1:1500	N°prog. 059
---------	---------------	--------------	-------------

05		
04		
03		
02		
01		
00	Prima emissione	Nov. 2023
Rev. N.	DESCRIZIONE REVISIONE	Data

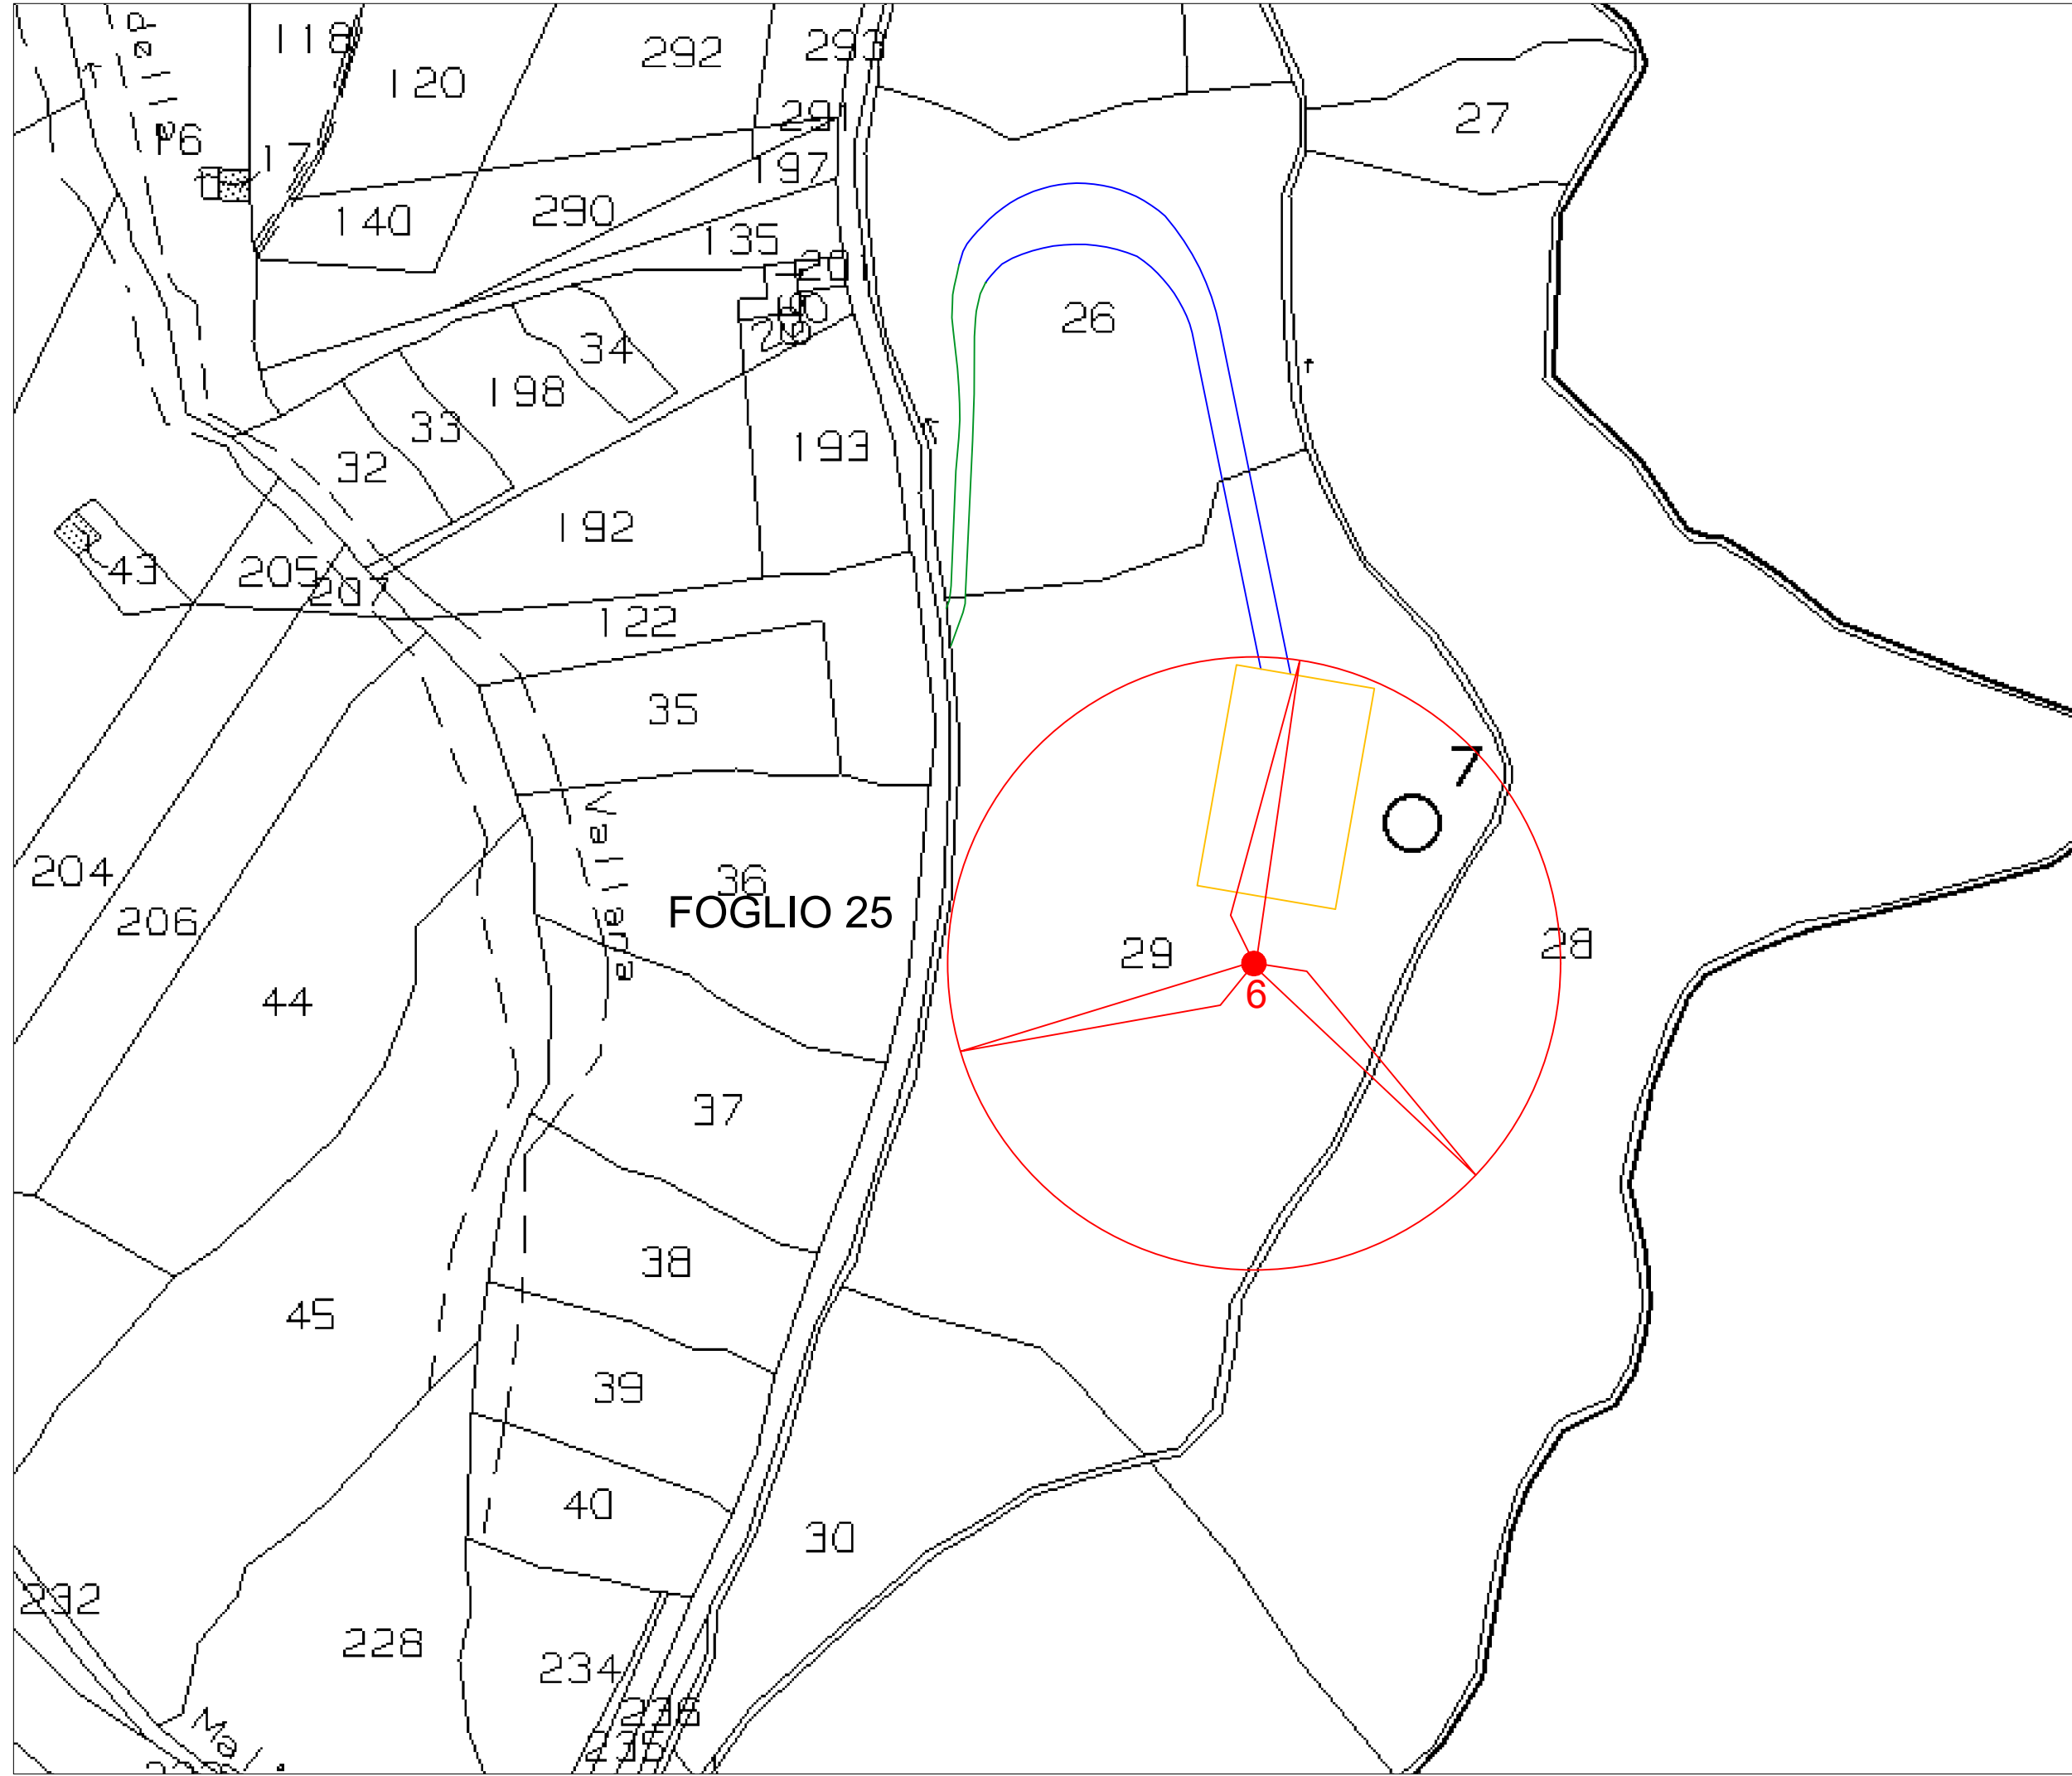

 Aerogeneratore 6
Catasto Terreni - Comune di Cortale
Foglio 25 Mappale 29

-  Piazzola di sosta
-  Pista di accesso
-  Pista esistente



REGIONE CALABRIA
PROVINCIA DI CATANZARO
COMUNI DI JACURSO, CORTALE E GIRIFALCO

OPERA DI PUBBLICA UTILITA'
E DI PUBBLICO INTERESSE

PARCO EOLICO "SELLA DI CATANZARO"


PLANIMETRIA CATASTALE



SEVA srl Società Benefit
Corso Sempione 33 20145 Milano
P.IVA 00196480073



SLC 035	Foglio 4 di 5	Scala 1:1500	N°prog. 060
05			
04			
03			
02			
01			
00	Prima emissione		Nov. 2023
Rev. N.	DESCRIZIONE REVISIONE		Data
QUESTO DISEGNO E' DI PROPRIETA' DELLA SOCIETA' SEVA S.r.l. S.p.A. CHE TUTELA I PROPRI DIRITTI A TERMINI DI LEGGE			
SLC 0-035-0			A3

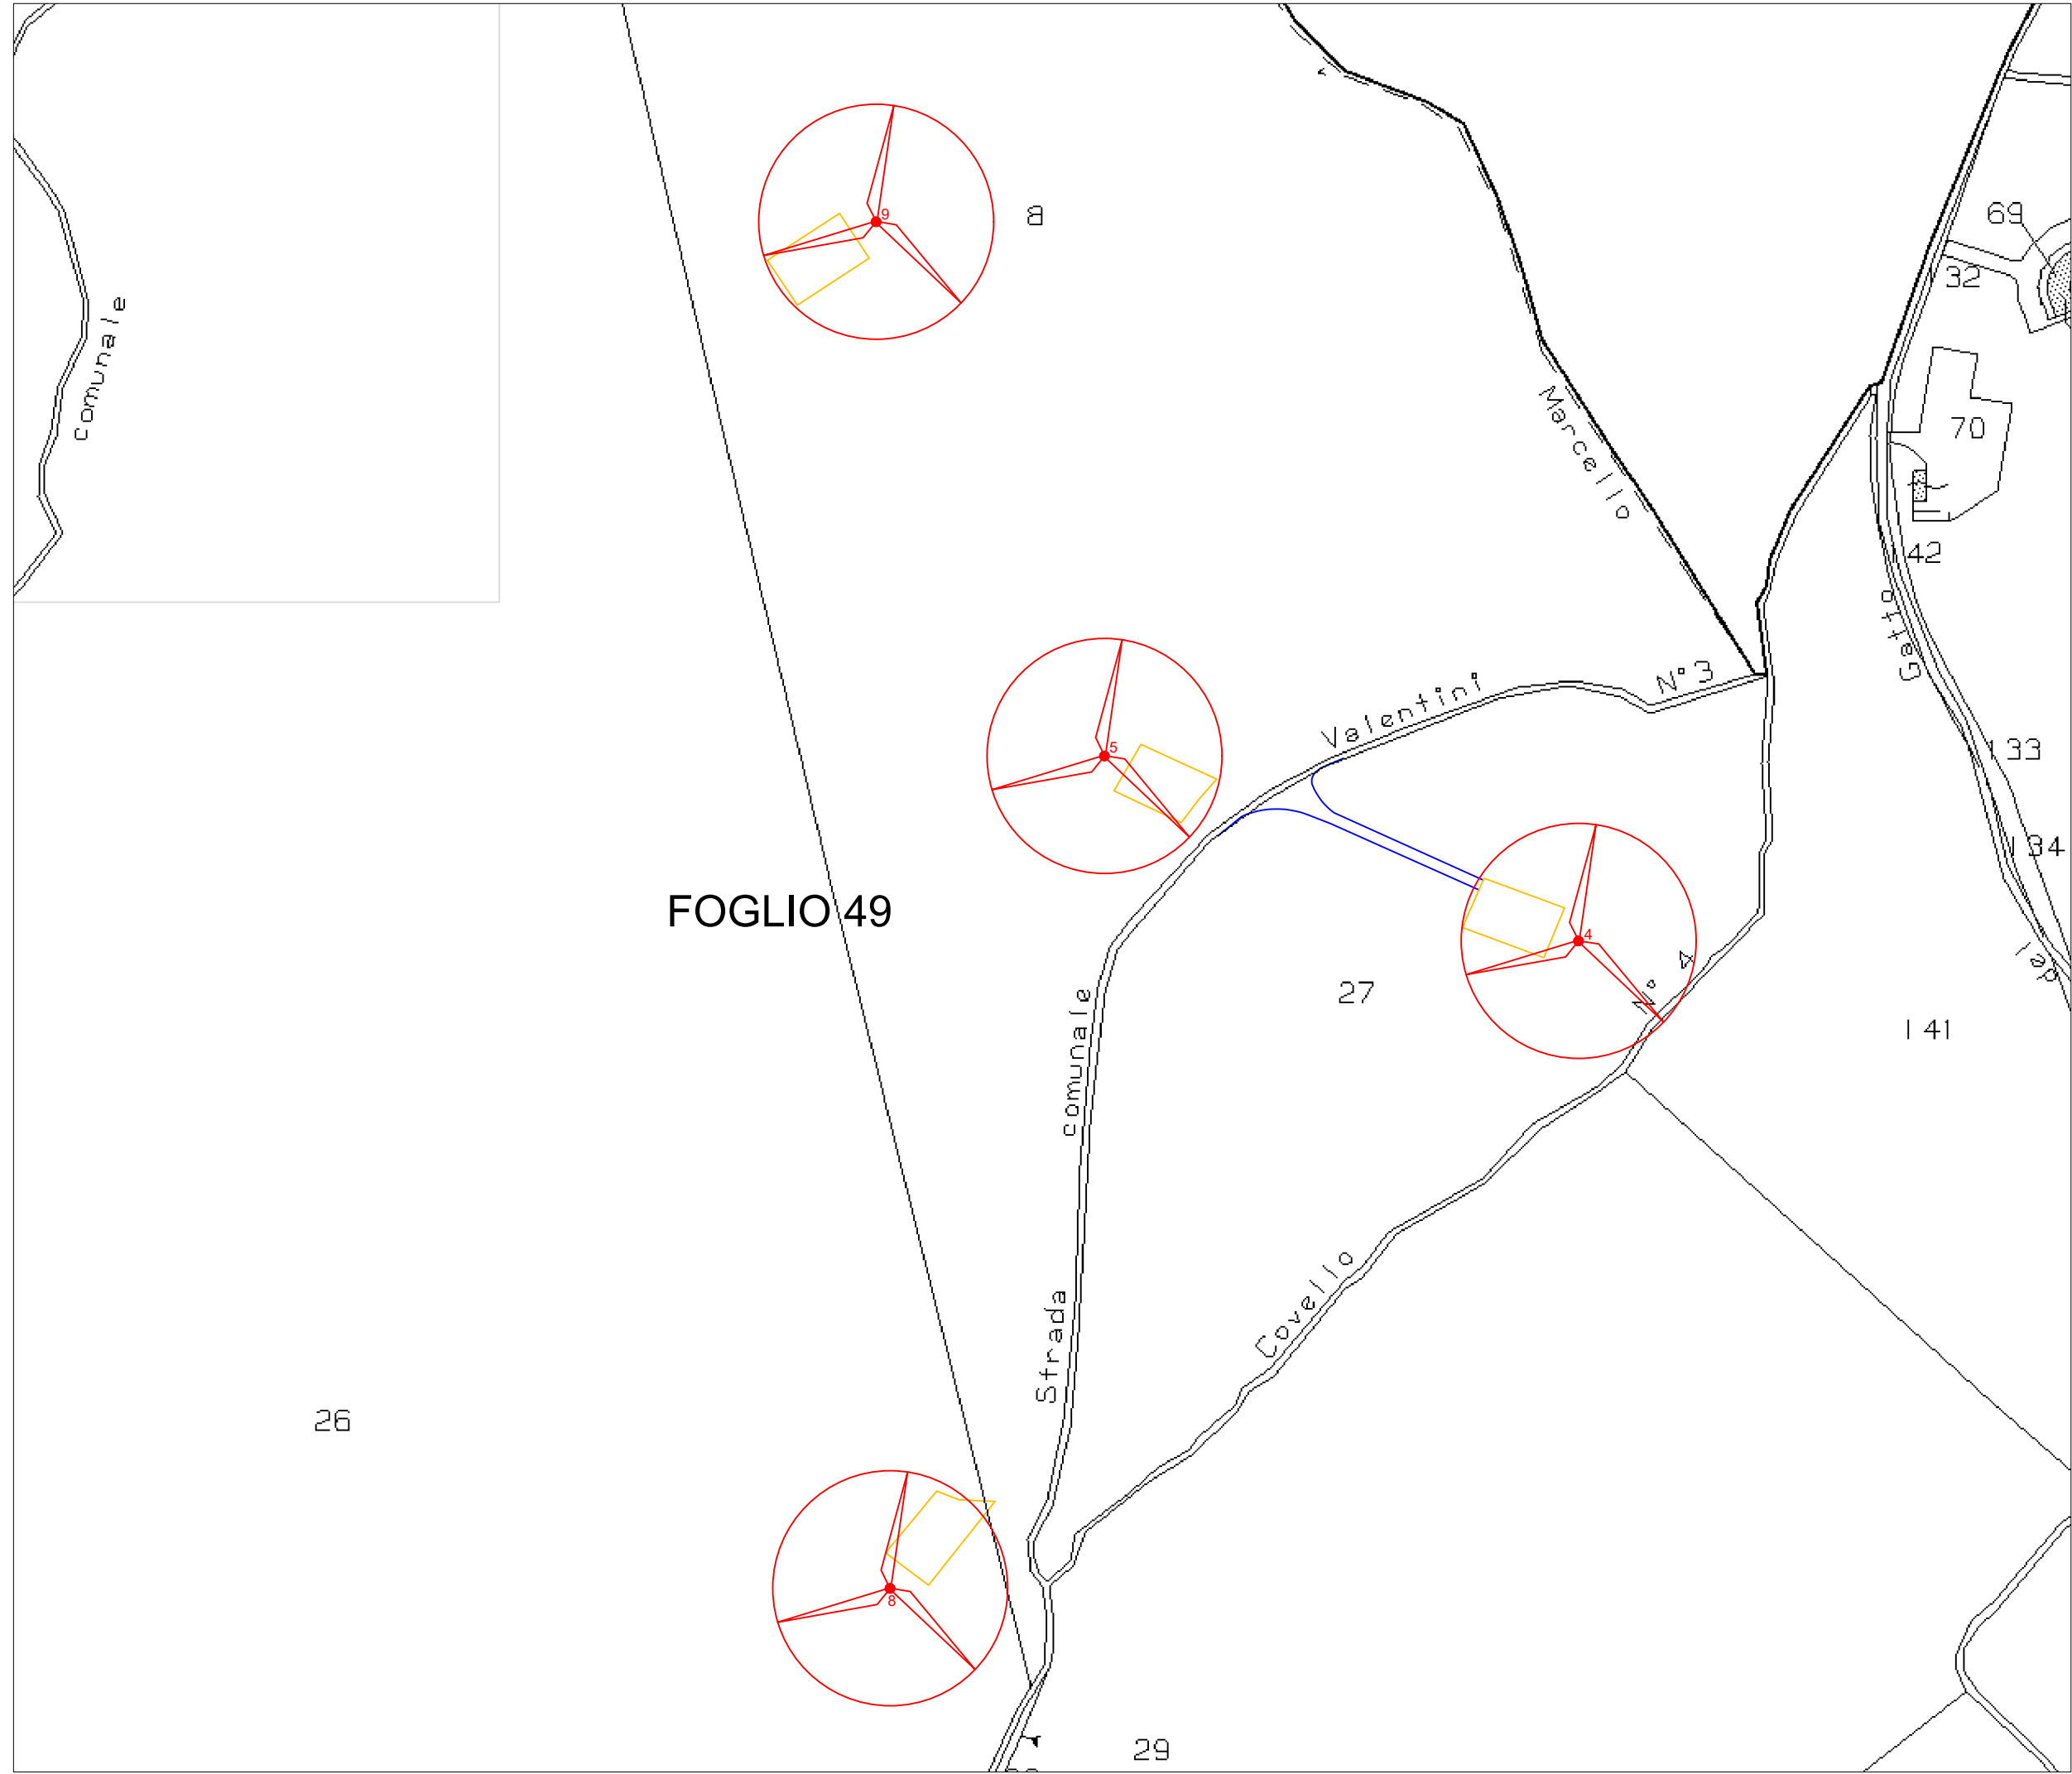

N

LEGENDA

Aerogeneratore 4

Catasto Terreni - Comune di Girifalco

Foglio 49 Mappale 27

Aerogeneratore 5

Catasto Terreni - Comune di Girifalco

Foglio 49 Mappale 8

Aerogeneratore 9

Catasto Terreni - Comune di Girifalco

Foglio 49 Mappale 8

Aerogeneratore 8

Catasto Terreni - Comune di Girifalco

Foglio 49 Mappale 26

Piazzola di sosta

Pista di accesso

0100200300

REGIONE CALABRIA

PROVINCIA DI CATANZARO

COMUNI DI JACURSO, CORTALE E GIRIFALCO

OPERA DI PUBBLICA UTILITA '

E DI PUBBLICO INTERESSE

PARCO EOLICO "SELLA DI CATANZARO"

PLANIMETRIA CATASTALE

SEVA

ENERGIE RINNOVABILI

SEVA srl Società Benefit

Corso Sempione 33 20145 Milano

P.IVA 00196480073

DOTT. ING.

CORONA ANDREA

Sez. A

Settori:

Edilizia e Ambiente

Industria

Informazione

Numero 425329

REGIONE CALABRIA

PROVINCIA DI CATANZARO

MILANO

SLC 035

Foglio 5 di 5

Scala 1:5000

N°prog. 061

05

04

03

02

01

00

Prima emissione

Nov. 2023

Rev. N.

DESCRIZIONE REVISIONE

Data

QUESTO DISEGNO E' DI PROPRIETA' DELLA SOCIETA' SEVA S.r.l. S.p.A. CHE TUTELA I PROPRI DIRITTI A TERMINI DI LEGGE

SLC 0-035-0

A3