


N
LEGENDA

- Aerogeneratore 1
 Catasto Terreni - Comune di Jacurso
 Foglio 18 Mappale 177
- Aerogeneratore 7
 Catasto Terreni - Comune di Jacurso
 Foglio 20 Mappale 2
- Cavidotto interno



REGIONE CALABRIA PROVINCIA DI CATANZARO COMUNI DI JACURSO, CORTALE E GIRIFALCO			
OPERA DI PUBBLICA UTILITA' E DI PUBBLICO INTERESSE			
PARCO EOLICO "SELLA DI CATANZARO"			
PLANIMETRIA CATASTALE CAVIDOTTO INTERNO			
 <small>SEVA srl Società Benefit Corso Sempione 33 20145 Milano P.IVA 00196480073</small>			
SLC 040	Foglio 1 di 5	Scala 1:2000	N°prog. 071
05			
04			
03			
02			
01			
00	Prima emissione		Nov. 2023
Rev. N.	DESCRIZIONE REVISIONE		Data
QUESTO DISEGNO E' DI PROPRIETA' DELLA SOCIETA' SEVA S.p.A. CHE TUTELA I PROPRI DIRITTI A TERMINI DI LEGGE SLC 0-040-0 A3			

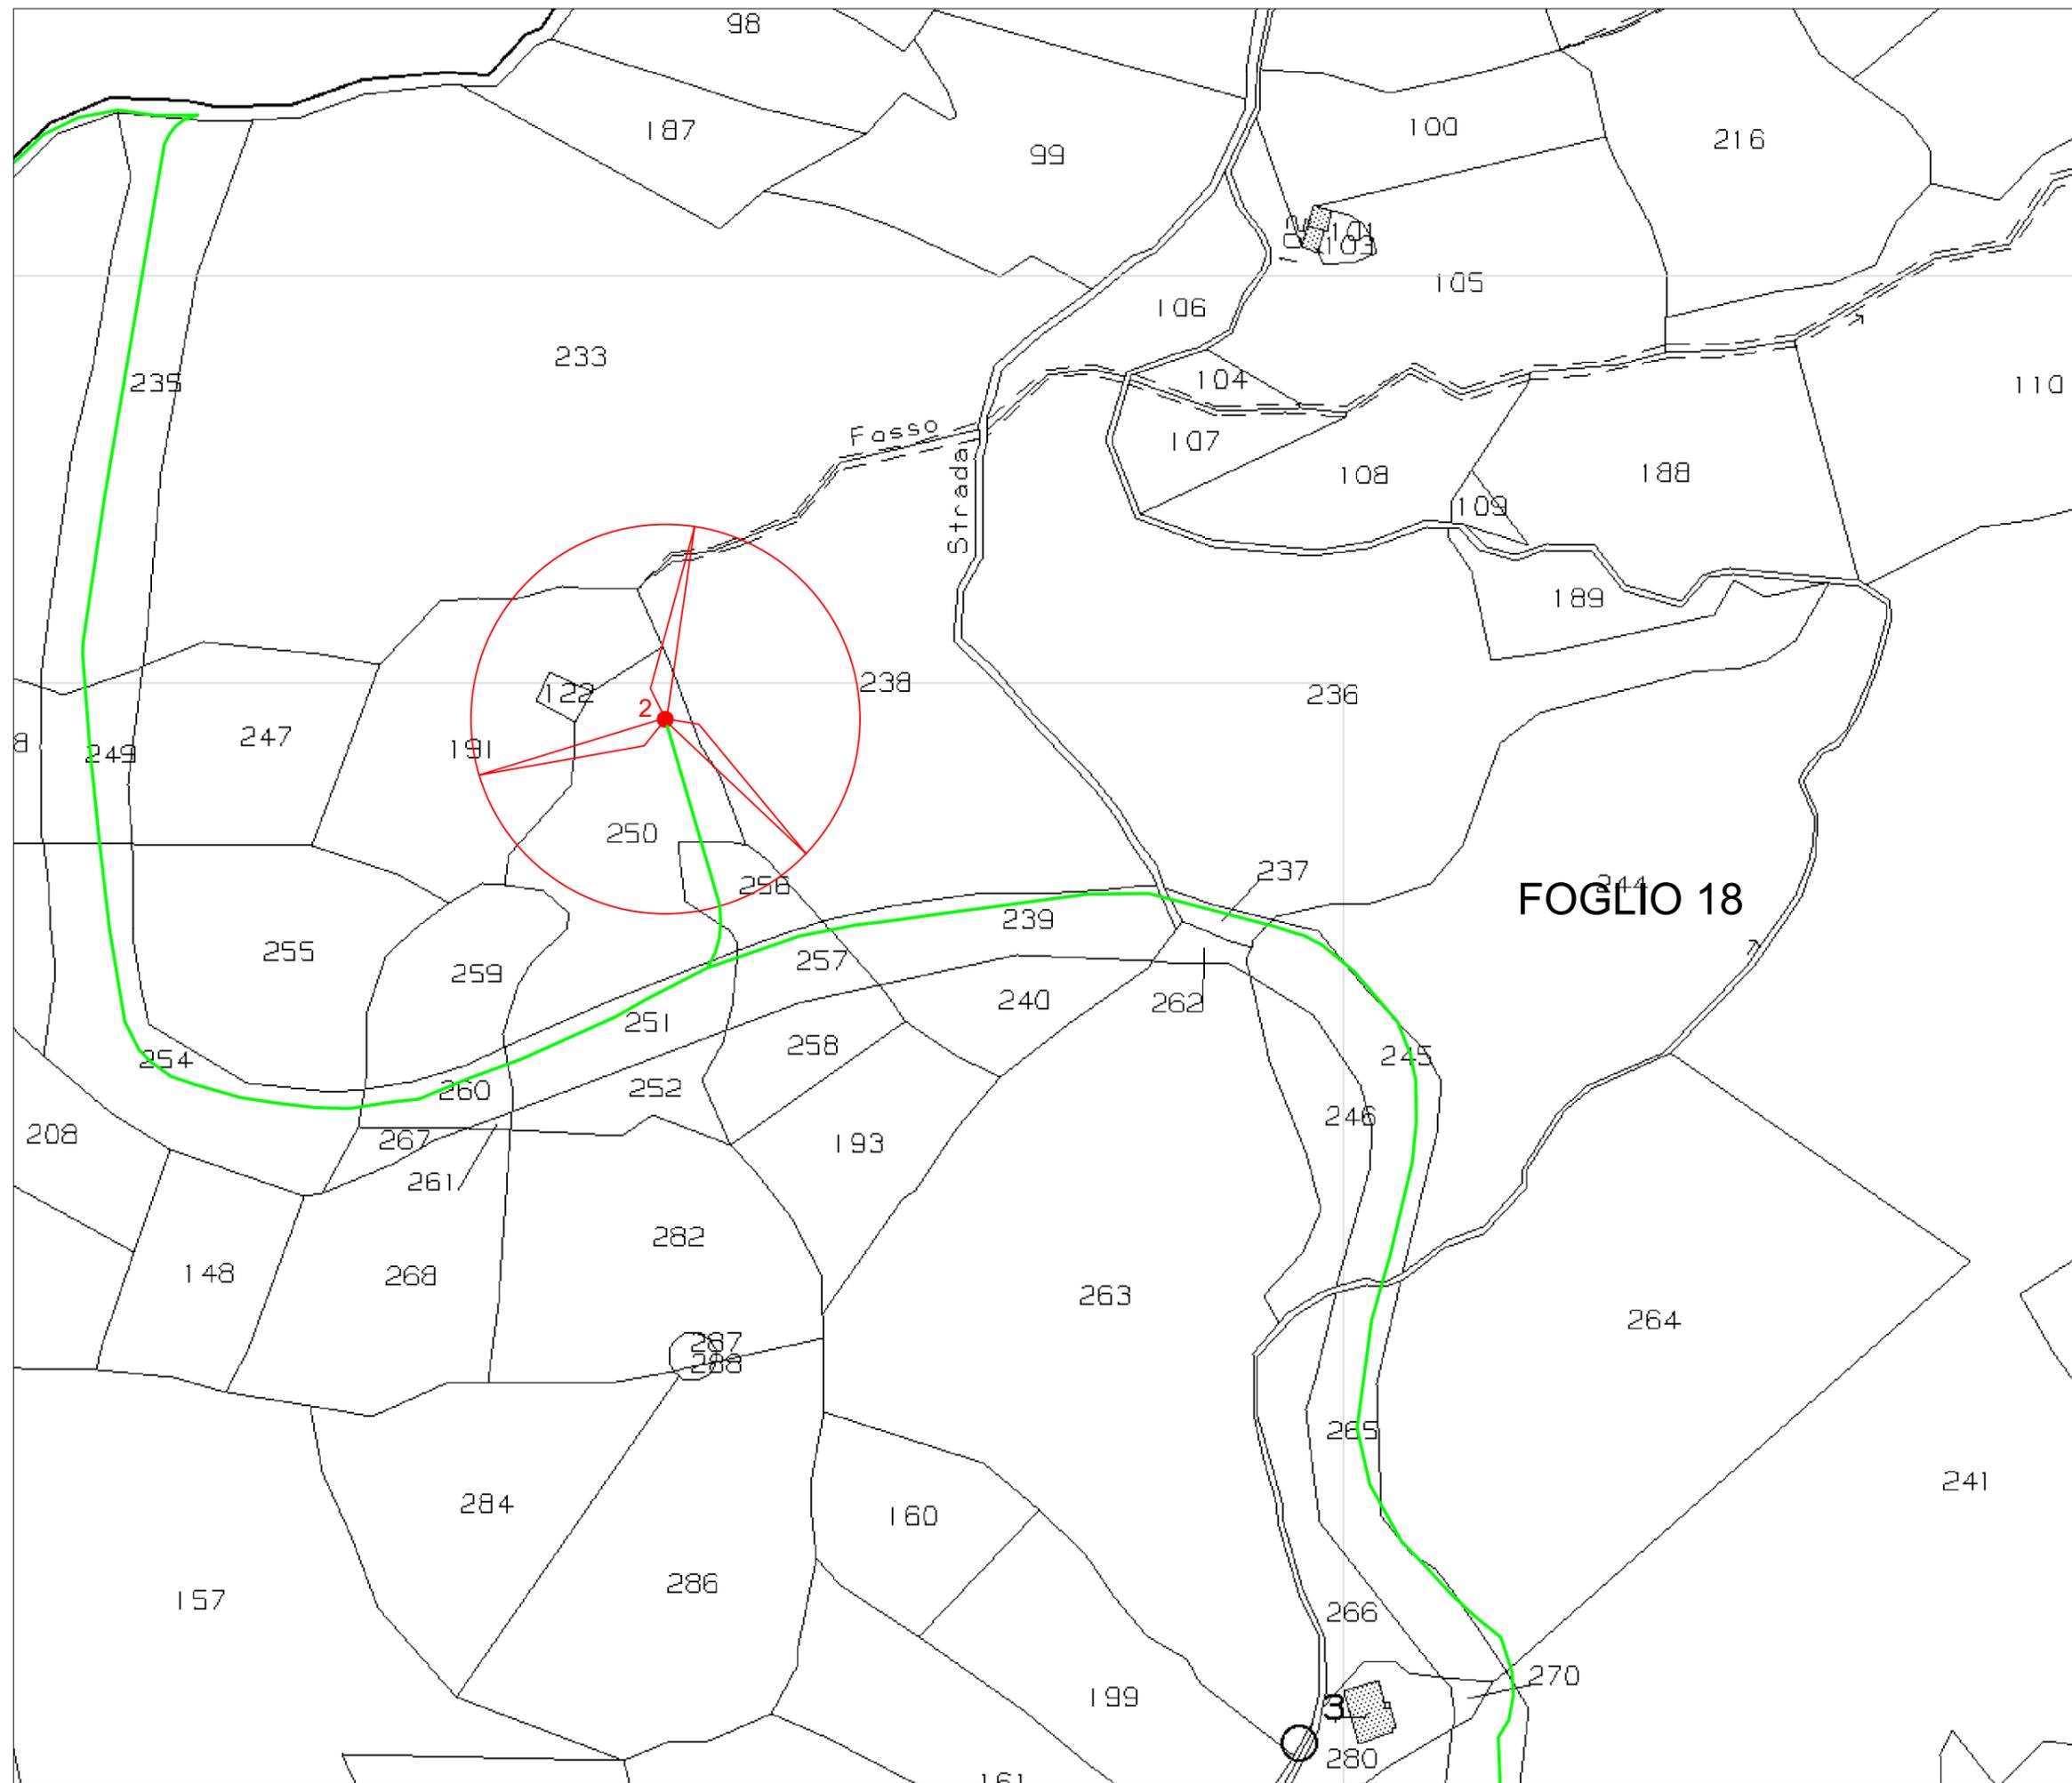

N


LEGENDA

- Aerogeneratore 2
- Catasto Terreni - Comune di Jacurso
- Foglio 18 Mappale 250
- Cavidotto interno



FOGLIO 18

REGIONE CALABRIA PROVINCIA DI CATANZARO COMUNI DI JACURSO, CORTALE E GIRIFALCO			
OPERA DI PUBBLICA UTILITA' E DI PUBBLICO INTERESSE			
PARCO EOLICO "SELLA DI CATANZARO"			
PLANIMETRIA CATASTALE CAVIDOTTO INTERNO			
 <small>SEVA srl Società Benefit Corso Sempione 33 20145 Milano P.IVA 00196480073</small>			
SLC 040	Foglio 2 di 5	Scala 1:2000	N°prog. 072
05			
04			
03			
02			
01			
00	Prima emissione		Nov. 2023
Rev. N.	DESCRIZIONE REVISIONE		Data
QUESTO DISEGNO E' DI PROPRIETA' DELLA SOCIETA' SEVA S.r.l. CHE TUTELA I PROPRI DIRITTI A TERMINI DI LEGGE			
SLC 0-040-0 A3			

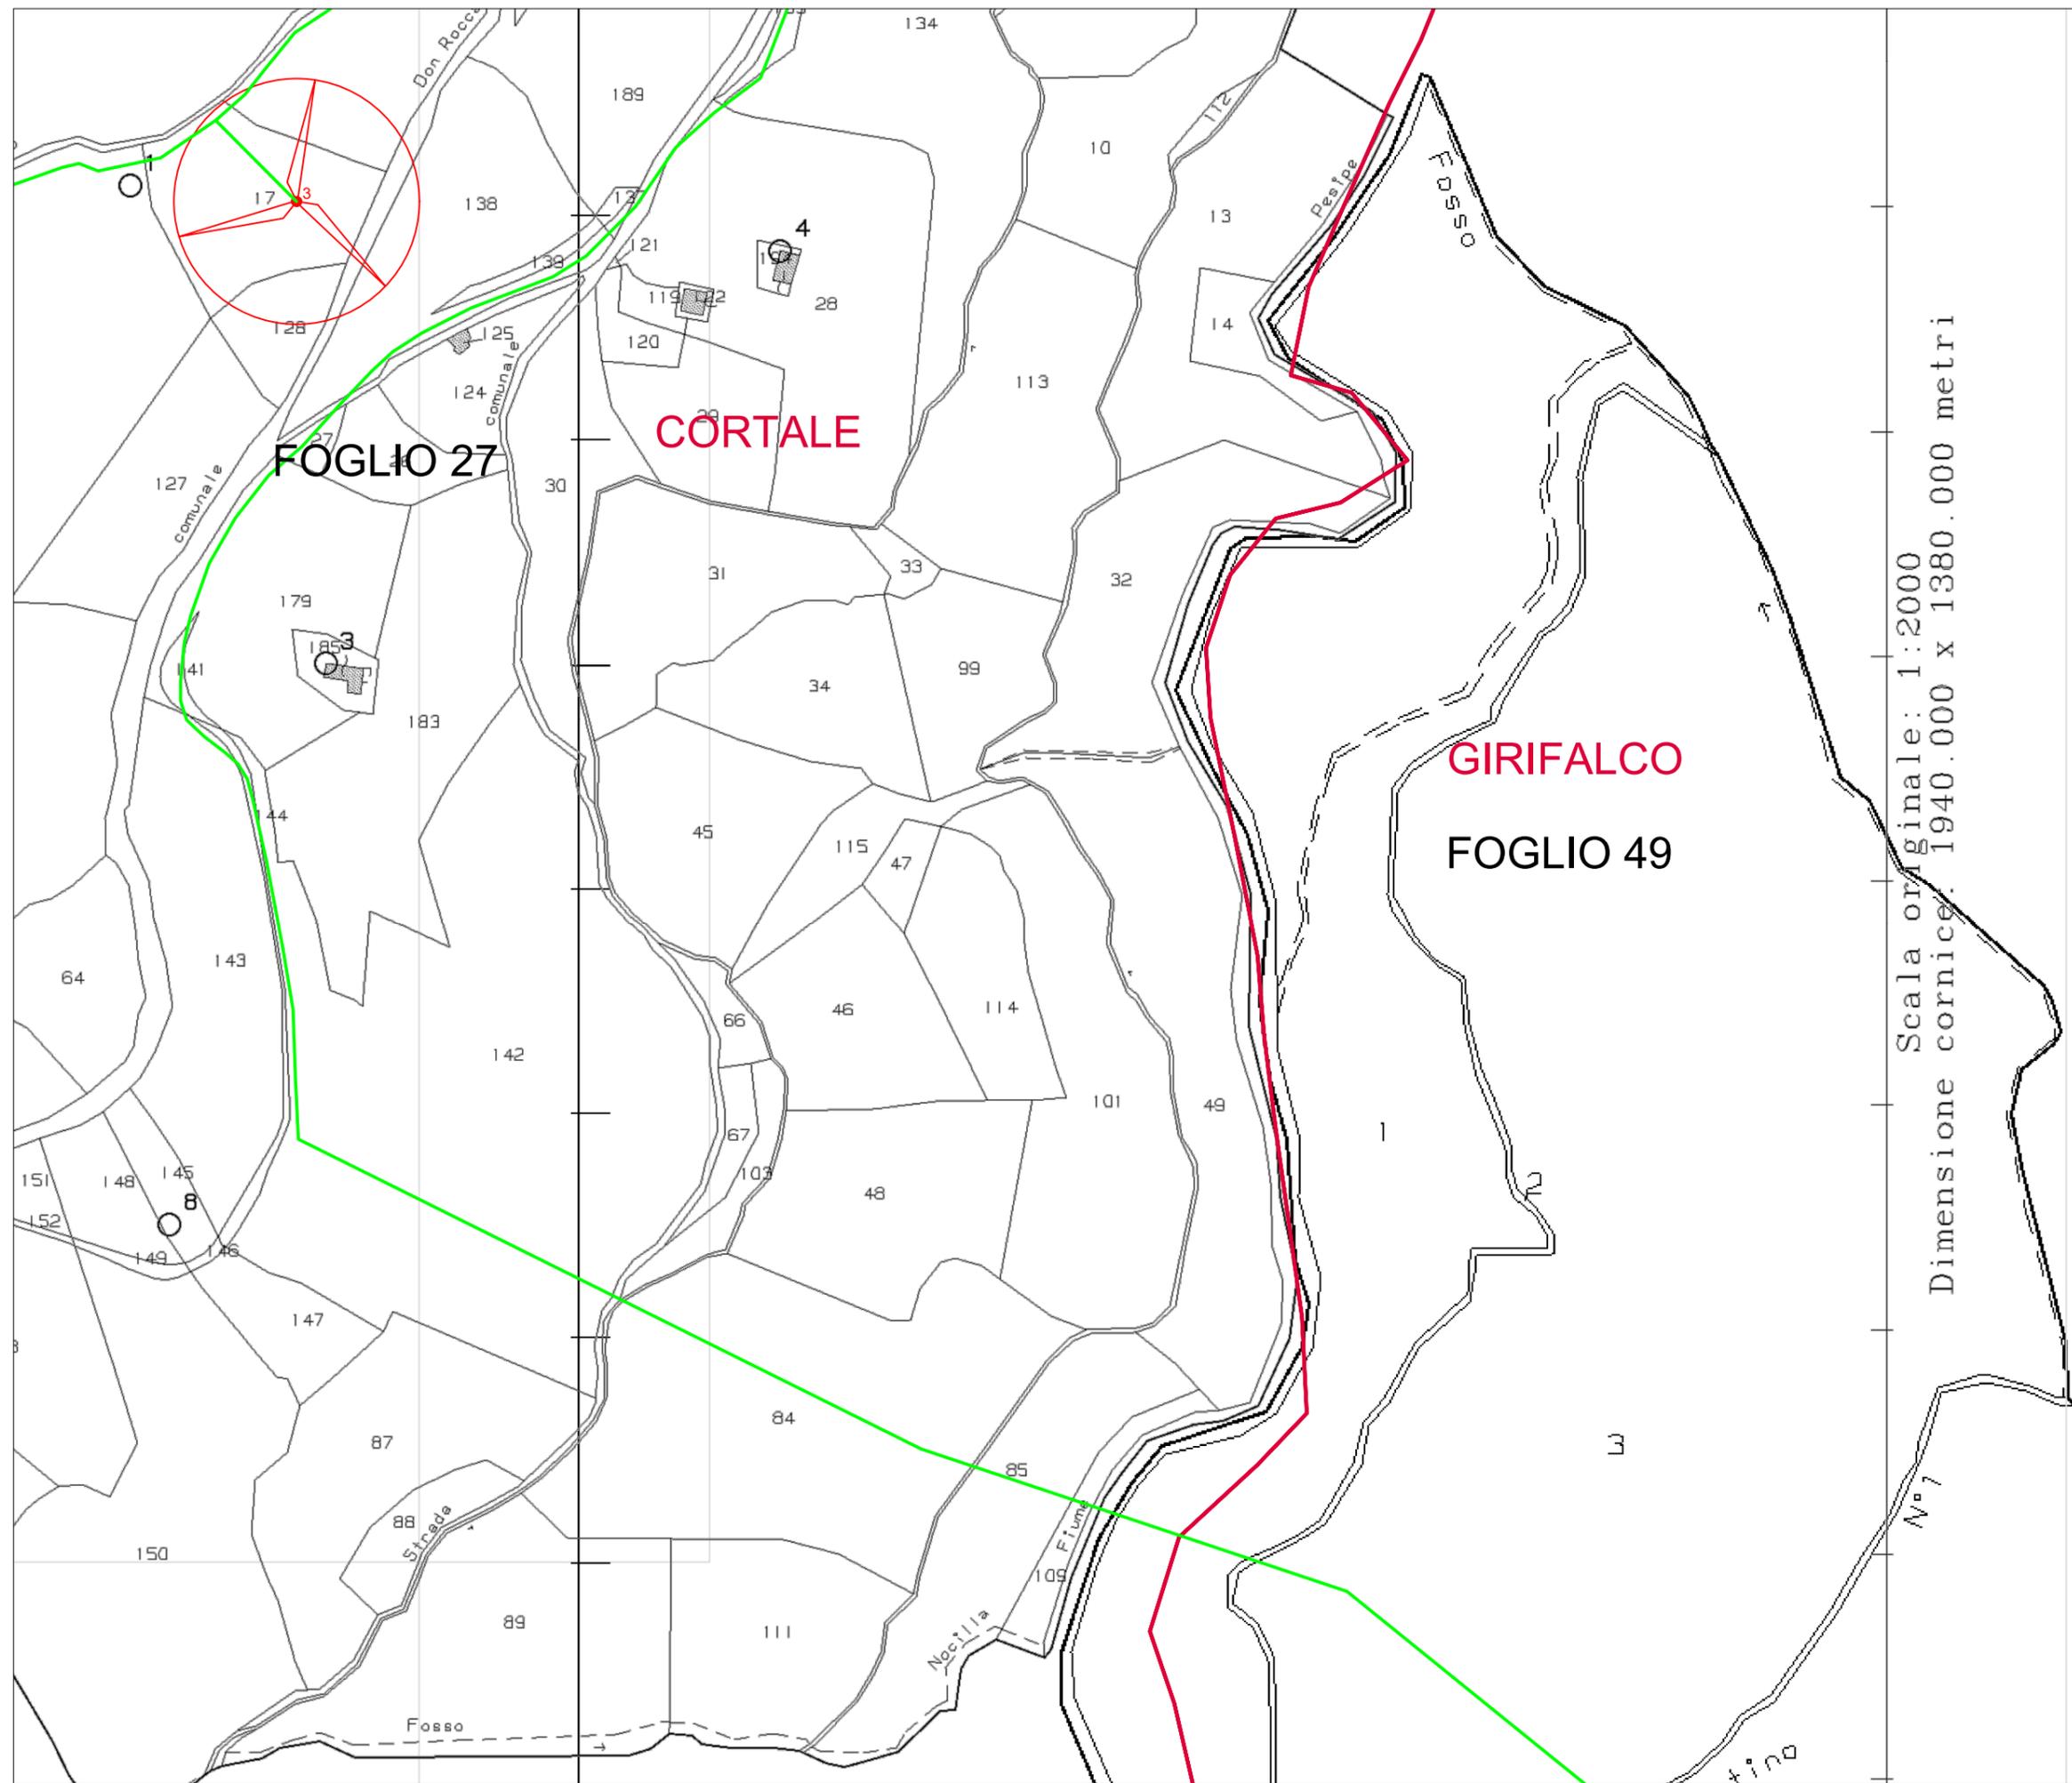


N
LEGENDA

- Aerogeneratore 3
 Catasto Terreni - Comune di Cortale
 Foglio 27 Mappale 17
- Cavidotto interno
- Limite comunale



Scala originale: 1:2000
 Dimensione cornice: 1940.000 x 1380.000 metri

REGIONE CALABRIA PROVINCIA DI CATANZARO COMUNI DI JACURSO, CORTALE E GIRIFALCO			
OPERA DI PUBBLICA UTILITA' E DI PUBBLICO INTERESSE			
PARCO EOLICO "SELLA DI CATANZARO"			
PLANIMETRIA CATASTALE CAVIDOTTO INTERNO			
SEVA srl Società Benefit Corso Sempione 33 20145 Milano P.IVA 00196480073			
SLC 040	Foglio 3 di 5	Scala 1:5000	N°prog. 073
05			
04			
03			
02			
01			
00	Prima emissione		Nov. 2023
Rev. N.	DESCRIZIONE REVISIONE		Data
QUESTO DISEGNO E' DI PROPRIETA' DELLA SOCIETA' SEVA S.R.L. CHE TUTELA I PROPRI DIRITTI A TERMINI DI LEGGE			
SLC 0-040-0		A3	

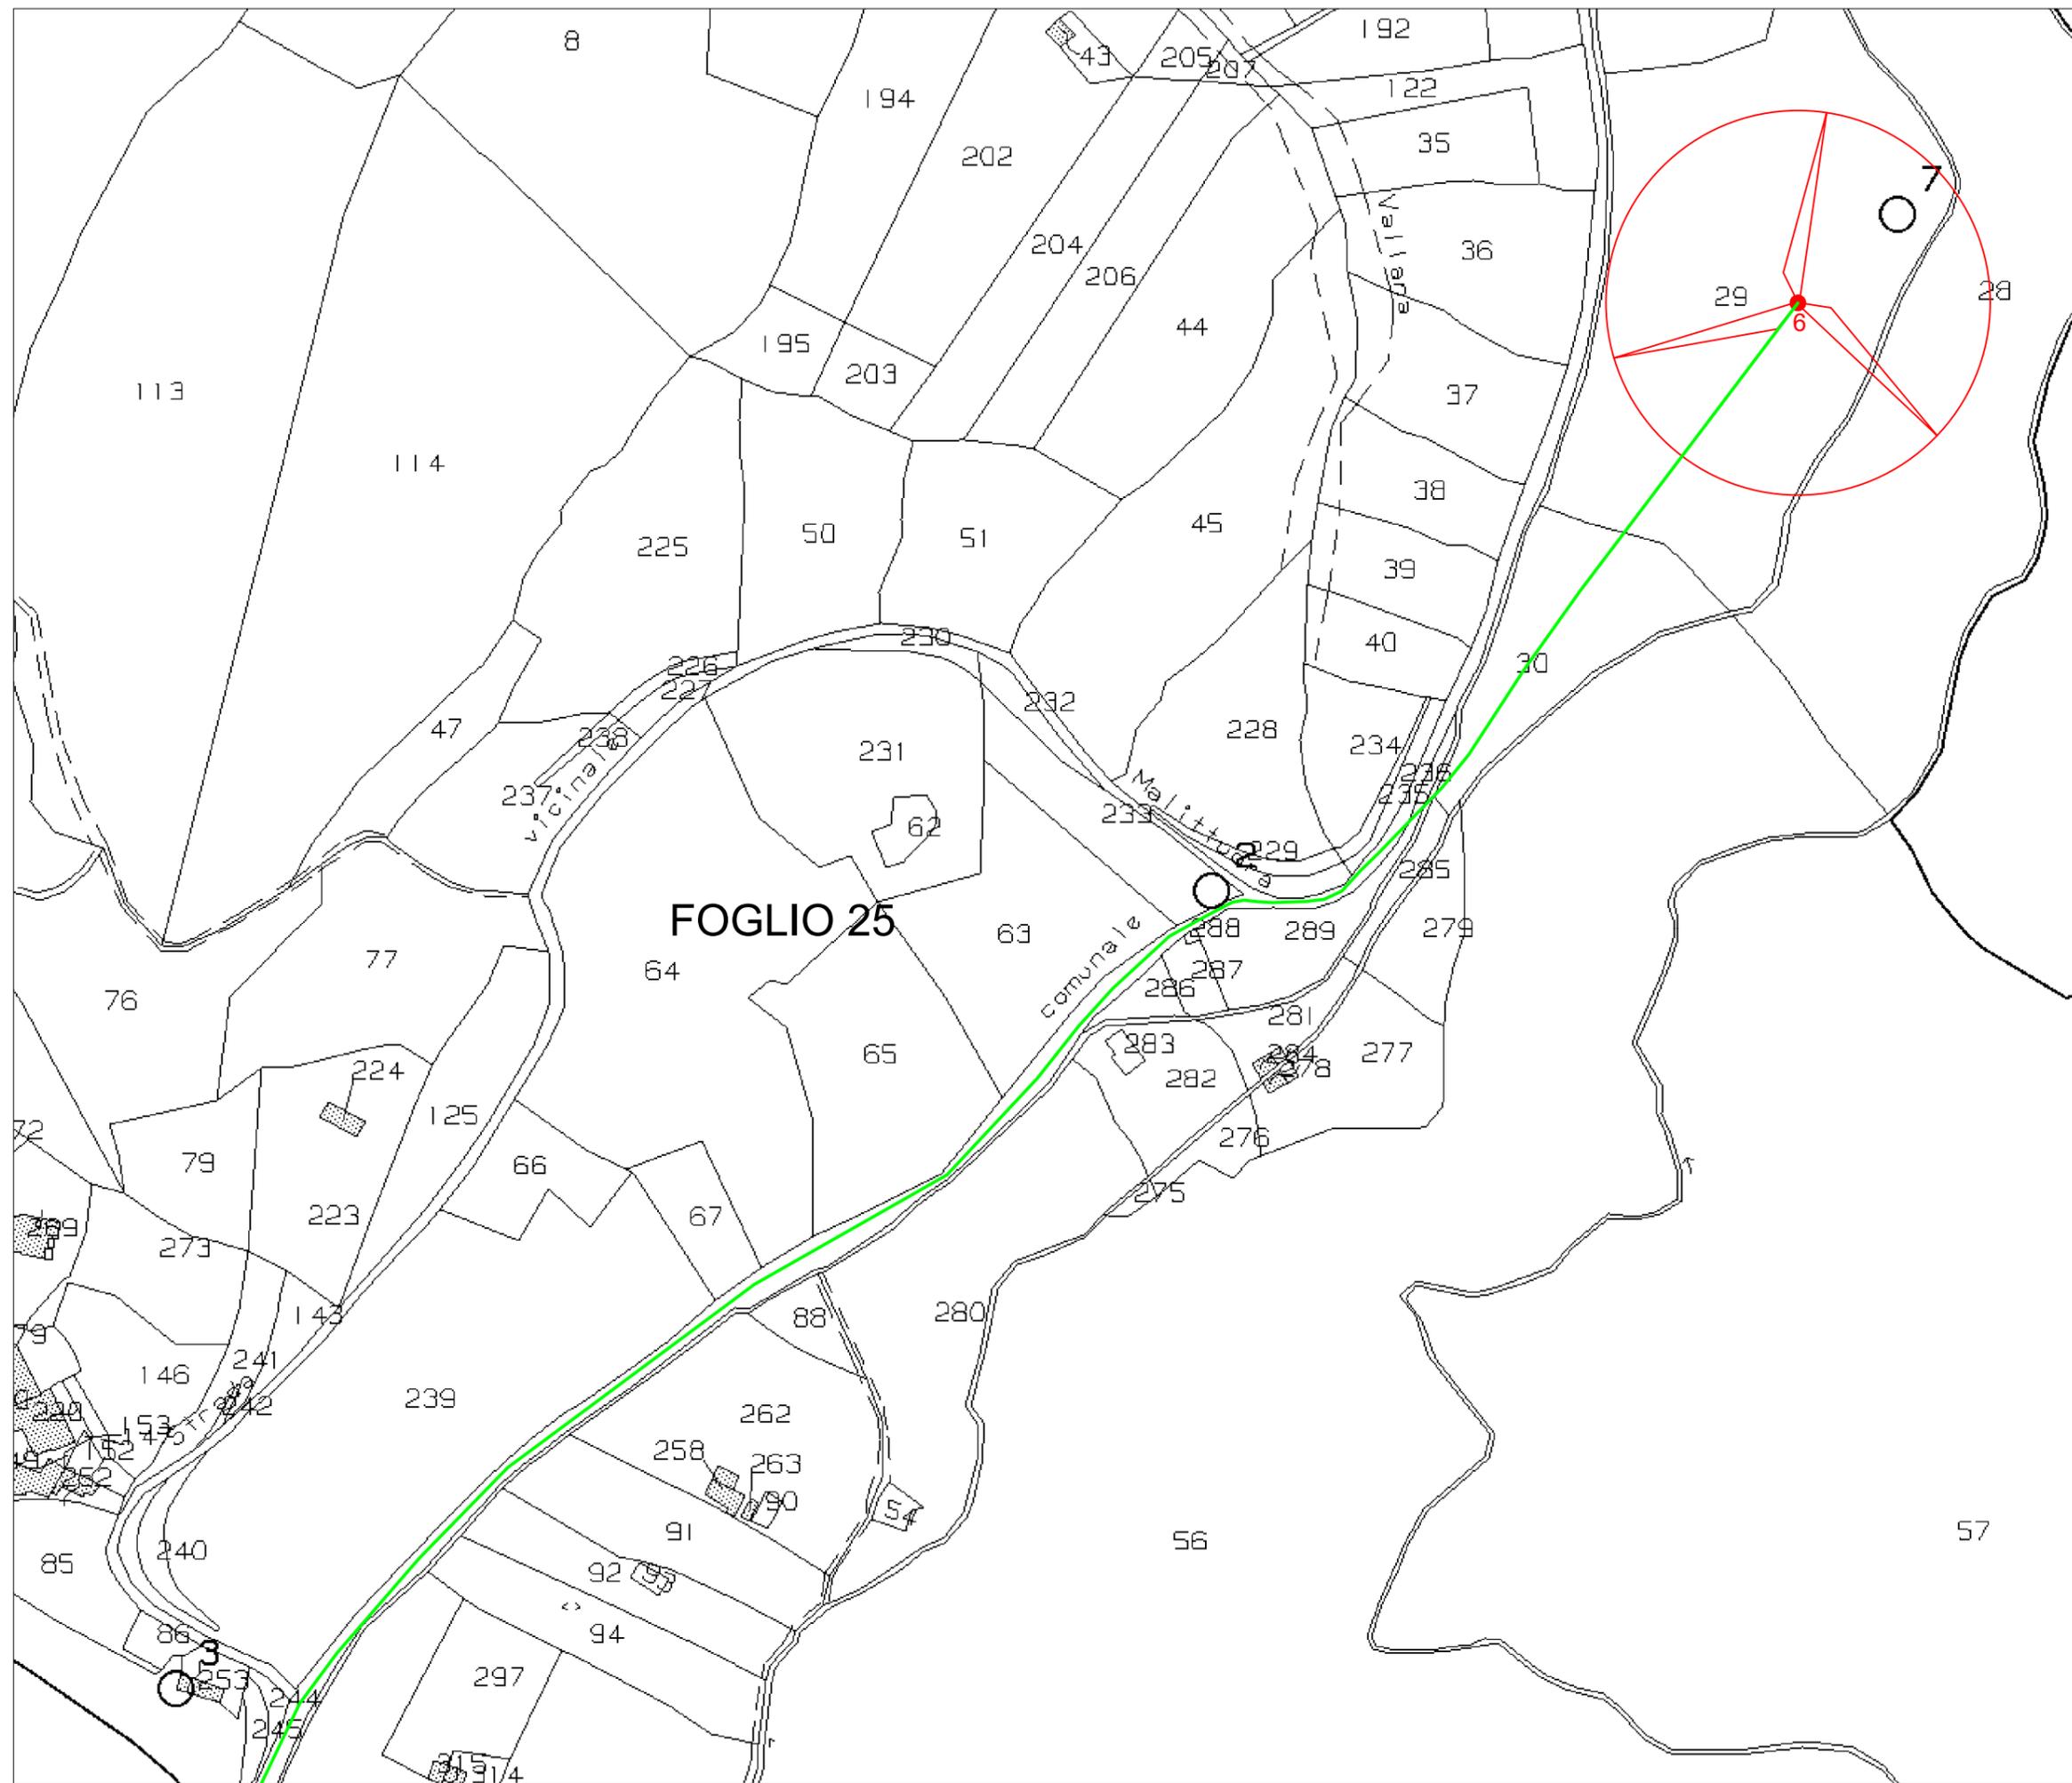

- Aerogeneratore 6
Catasto Terreni - Comune di Cortale
Foglio 25 Mappale 29
- Cavidotto interno



REGIONE CALABRIA
 PROVINCIA DI CATANZARO
 COMUNI DI JACURSO, CORTALE E GIRIFALCO

OPERA DI PUBBLICA UTILITA'
 E DI PUBBLICO INTERESSE

PARCO EOLICO "SELLA DI CATANZARO"


PLANIMETRIA CATASTALE
 CAVIDOTTO INTERNO

SEVA
 SEVA srl Società Benefit
 Corso Sempione 33 20145 Milano
 P.IVA 00196480073

ORDINE DEGLI INGEGNERI DELLA PROVINCIA DI CATANZARO
 DOTT. ING. **CORONA ANDREA**
 Sez. A - Settore
 di civile e ambientale
 di ingegneria
 di informazione
 N° A. 25329
 MILANO

SLC 040	Foglio 4 di 5	Scala 1:2000	N°prog. 074
---------	---------------	--------------	-------------

05		
04		
03		
02		
01		
00	Prima emissione	Nov. 2023
Rev. N.	DESCRIZIONE REVISIONE	Data

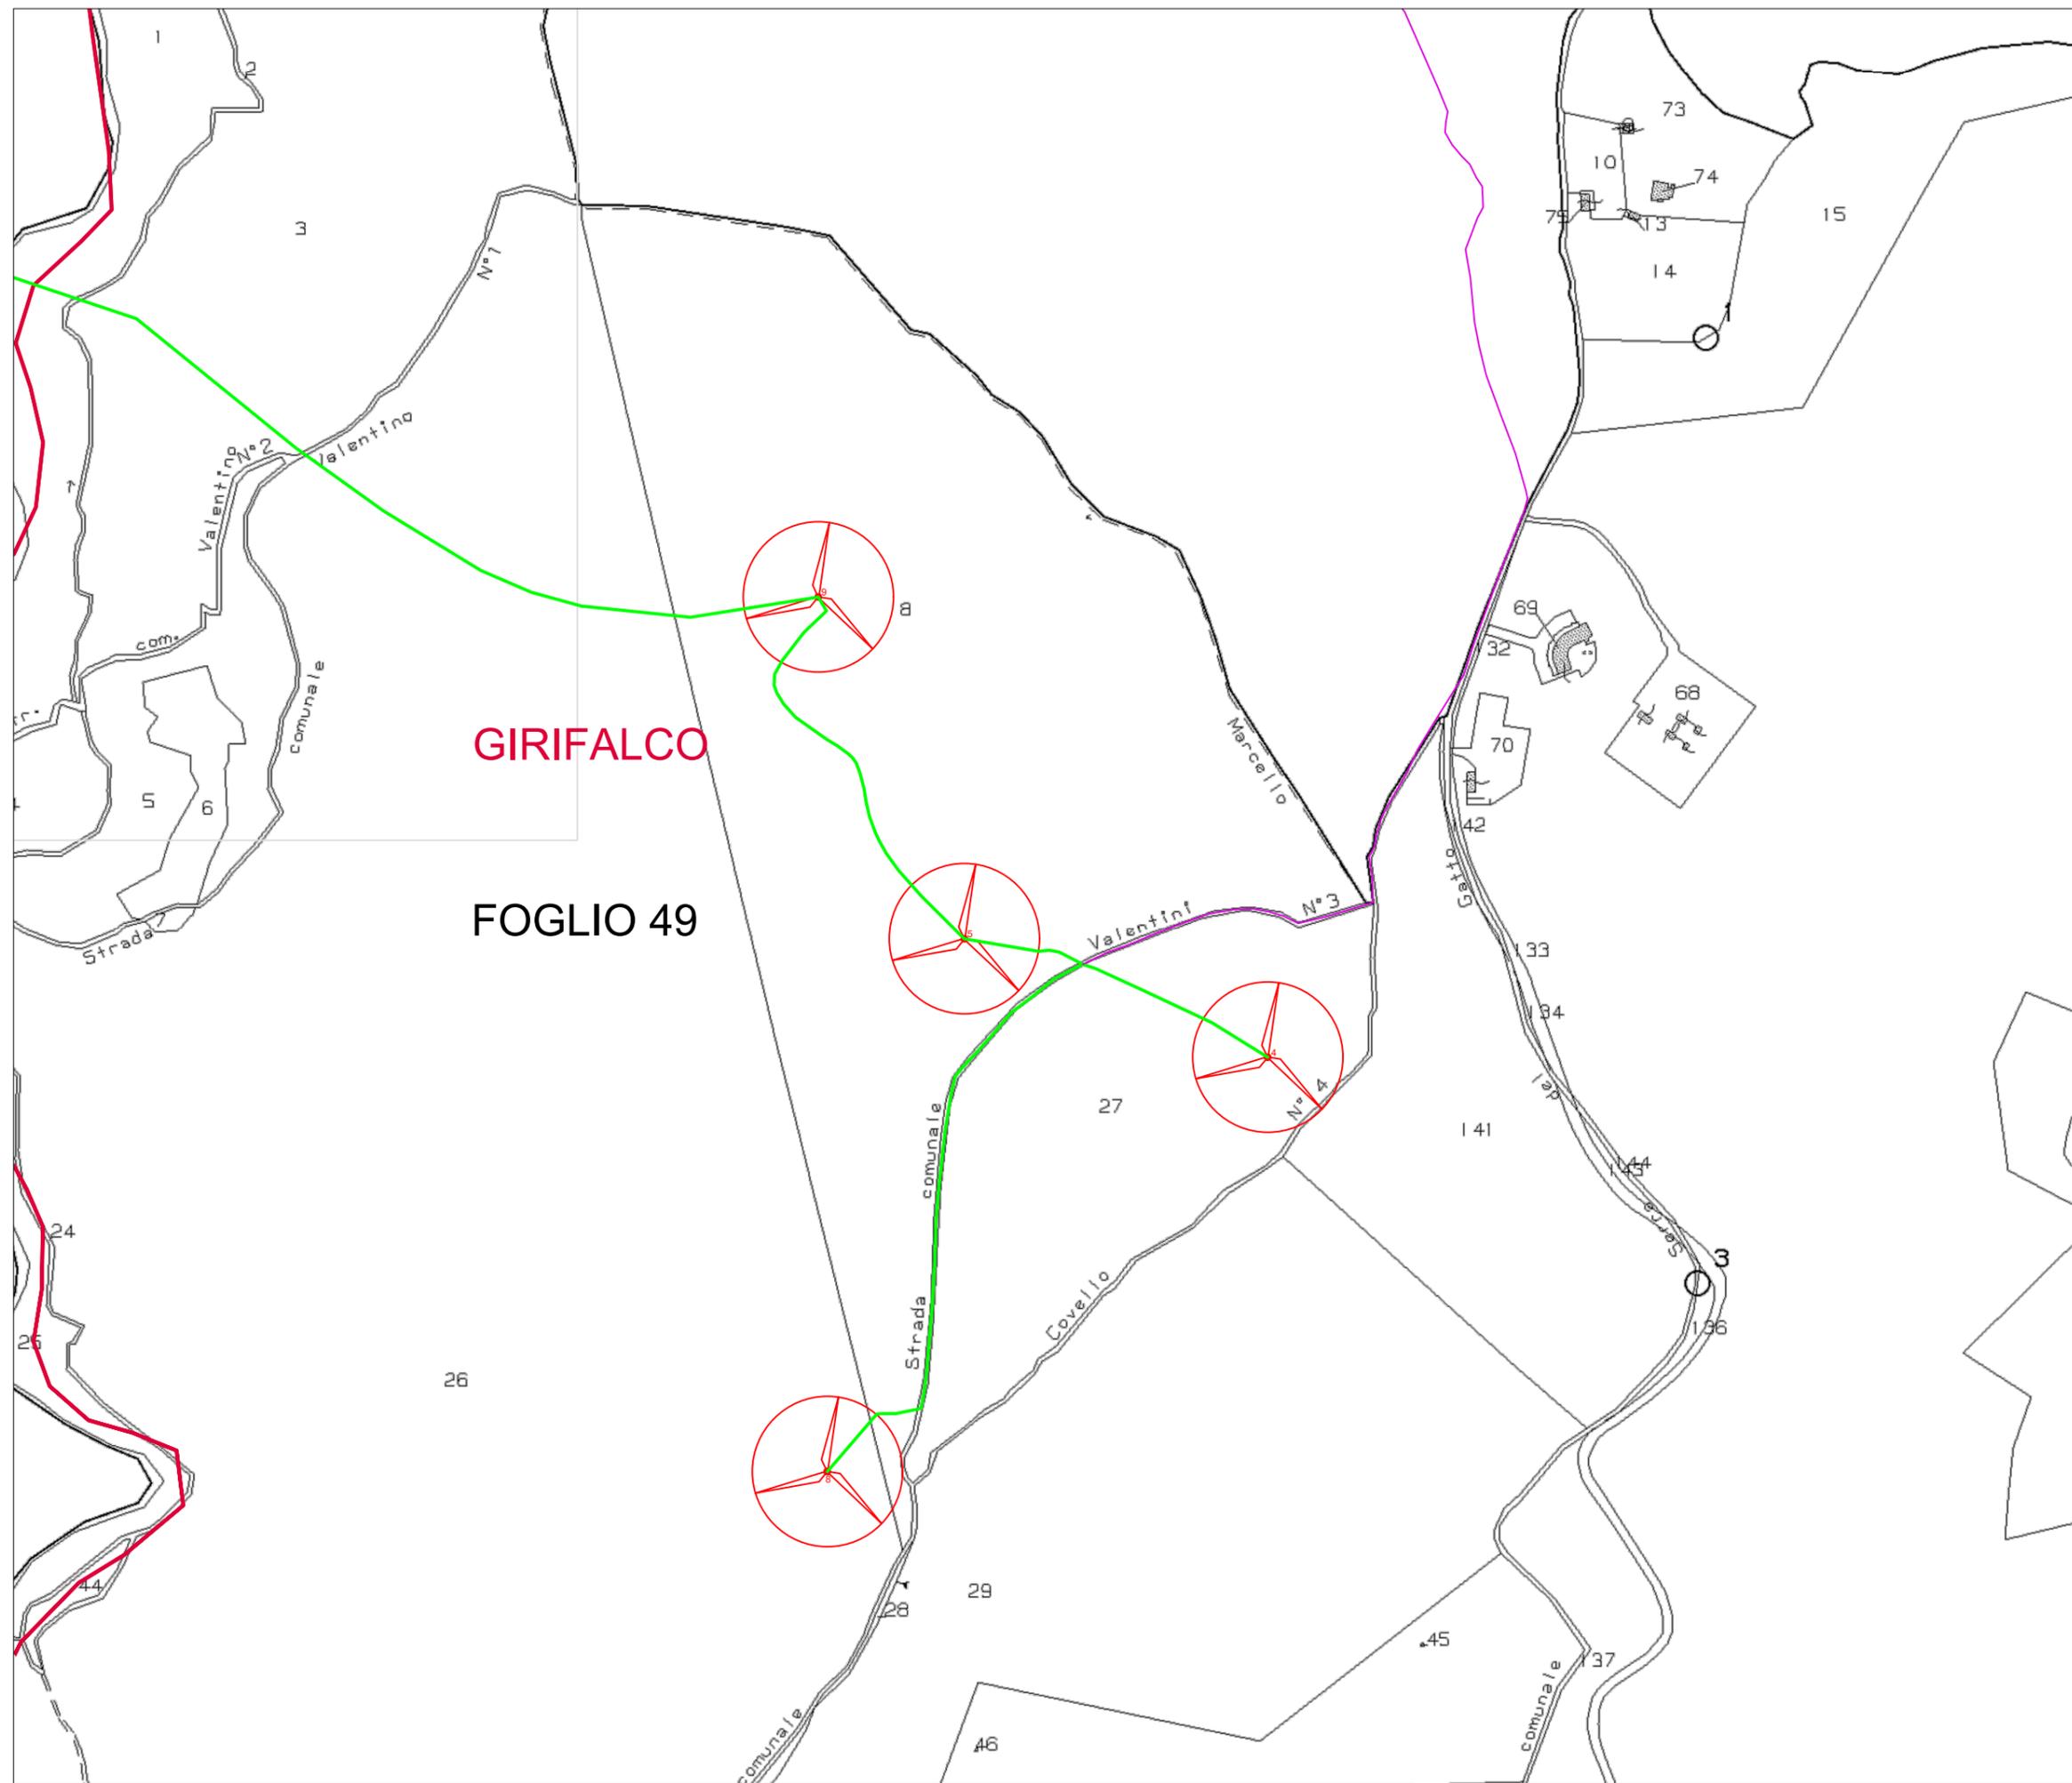

N

LEGENDA

- Aerogeneratore 4
Catasto Terreni - Comune di Girifalco
Foglio 49 Mappale 27
- Aerogeneratore 5
Catasto Terreni - Comune di Girifalco
Foglio 49 Mappale 8
- Aerogeneratore 9
Catasto Terreni - Comune di Girifalco
Foglio 49 Mappale 8
- Aerogeneratore 8
Catasto Terreni - Comune di Girifalco
Foglio 49 Mappale 26
- Cavidotto interno
- Cavidotto esterno
- Limite comunale

0 100 200 300

REGIONE CALABRIA
PROVINCIA DI CATANZARO
COMUNI DI JACURSO, CORTALE E GIRIFALCO

OPERA DI PUBBLICA UTILITA'
E DI PUBBLICO INTERESSE

PARCO EOLICO "SELLA DI CATANZARO"

PLANIMETRIA CATASTALE
CAVIDOTTO INTERNO



SEVA srl Società Benefit
Corso Sempione 33 20145 Milano
P.IVA 00196480073



SLC 040	Foglio 5 di 5	Scala 1:5000	N°prog. 075
05			
04			
03			
02			
01			
00	Prima emissione		Nov. 2023
Rev. N.	DESCRIZIONE REVISIONE		Data

QUESTO DISEGNO E' DI PROPRIETA' DELLA SOCIETA' SEVA S.r.l. S.p.A. CHE TUTELA I PROPRI DIRITTI A TERMINI DI LEGGE

SLC 0-040-0 A3