PROFILO LONGITUDINALE: STATO DI FATTO

PROFILO LONGITUDINALE: STATO DI PROGETTO

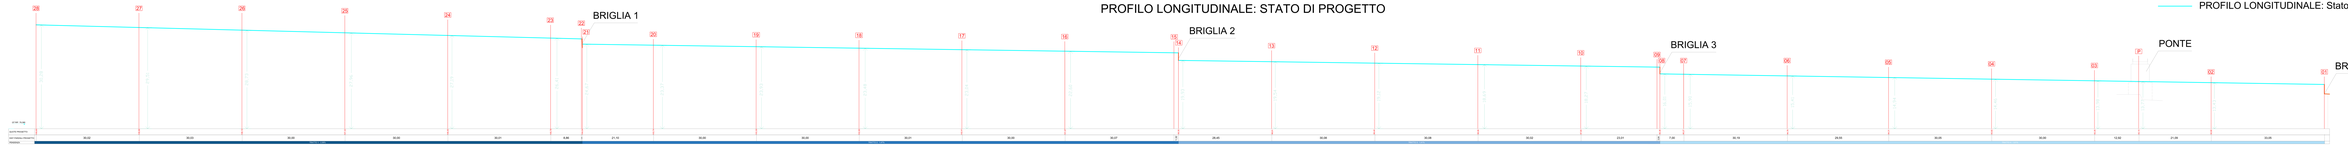

PROFILO LONGITUDINALE: SOVRAPPOSIZIONE

Città Metropolitana di Reggio Calabria

PROGETTO DEFINITIVO

Titolo:
RILIEVO PLANO ALTIMETRICO: PROFILO LONGITUDINALE

Data:	Scala:	Foglio:
DIC. 2023	50_24	1_090

Progettista:
Ingegnere Domenico GIAMPOLI

Oggetto istruttoria:
Dott. GIUSEPPE NARDI

Dott.
Geom. ALESSANDRO PALATI

INTERVENTI INTEGRATI DI RIPRISTINO FUNZIONALE E AMBIENTALE DEL RETICOLO IDROGRAFICO TRASVERSALE ALLA LINEA FERROVIARIA TIRRENICA TRA CANNA E TRAVERSO NEL COMUNE DI REGGIO CALABRIA