

Città Metropolitana di Reggio Calabria



PROGETTO DEFINITIVO

Titolo:  
PARTICOLARI COSTRUTTIVI MURO D'ARGINE  
TIPOLOGIA V8

data:  
DIC. 2023

elaborato n.:  
ES\_3.31



scala:  
1:50

Progettista:	Soggetto Attuatore:
Ingegnere DOMENICO CIANCIO	Dott. GIUSEPPE NARDI
	Commissario di Governo per il contrasto del dissesto idrogeologico nel territorio della Regione Calabria
	RUP: Geom. ALESSANDRO FALVO

Elaborato coperto da "copyright": chiunque ne realizzasse riproduzioni o copie, o ne facesse uso non autorizzato senza relativa firma in calce e in originale dell'autore, sarebbe perseguibile a norma di legge. L'autore è l'unico a rispondere di quanto in esso contenuto e ad autorizzare la sua destinazione o la sua eventuale cessione.

INTERVENTI INTEGRATI DI RIPRISTINO FUNZIONALE E AMBIENTALE DEL RETICOLO IDROGRAFICO PRESENTE NELLA SUB-AREA PROGRAMMA A13-1 COD. RENDIS 18IR266/G1 NEL COMUNE DI REGGIO CALABRIA

PARTICOLARE MURO D'ARGINE A GRAVITA' PER LA CHIUSURA DEL VARCO 8  
TIPOLOGIA V8

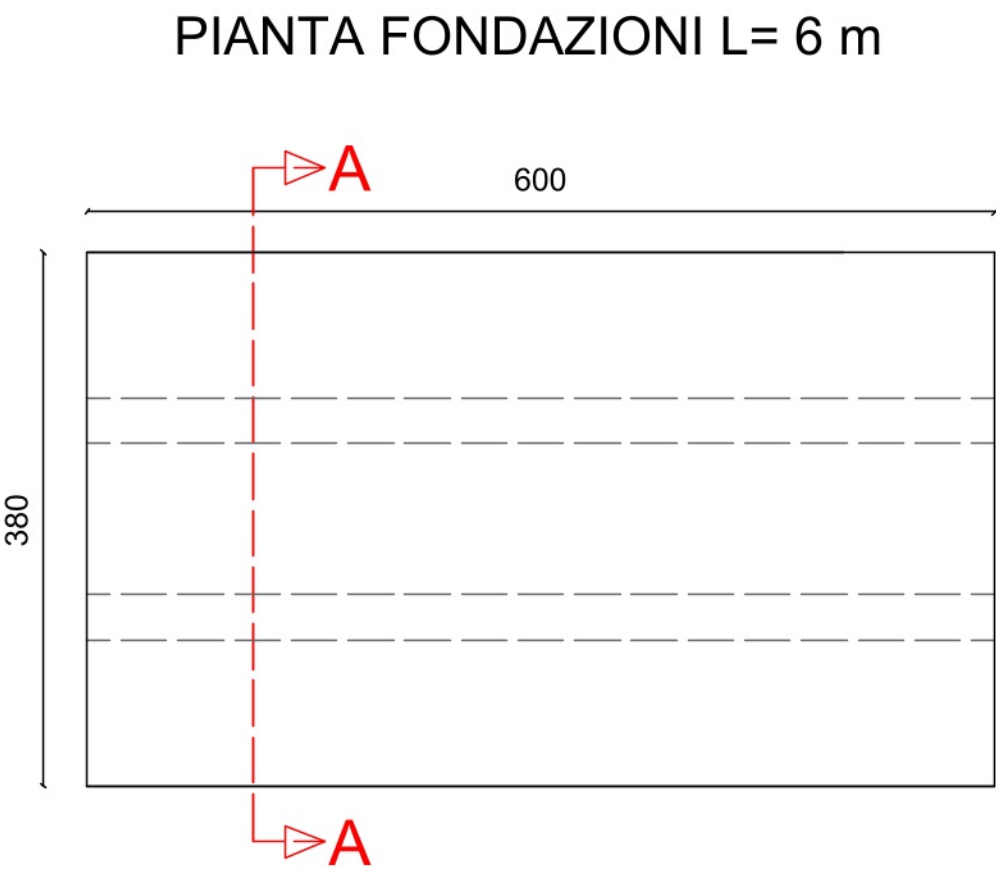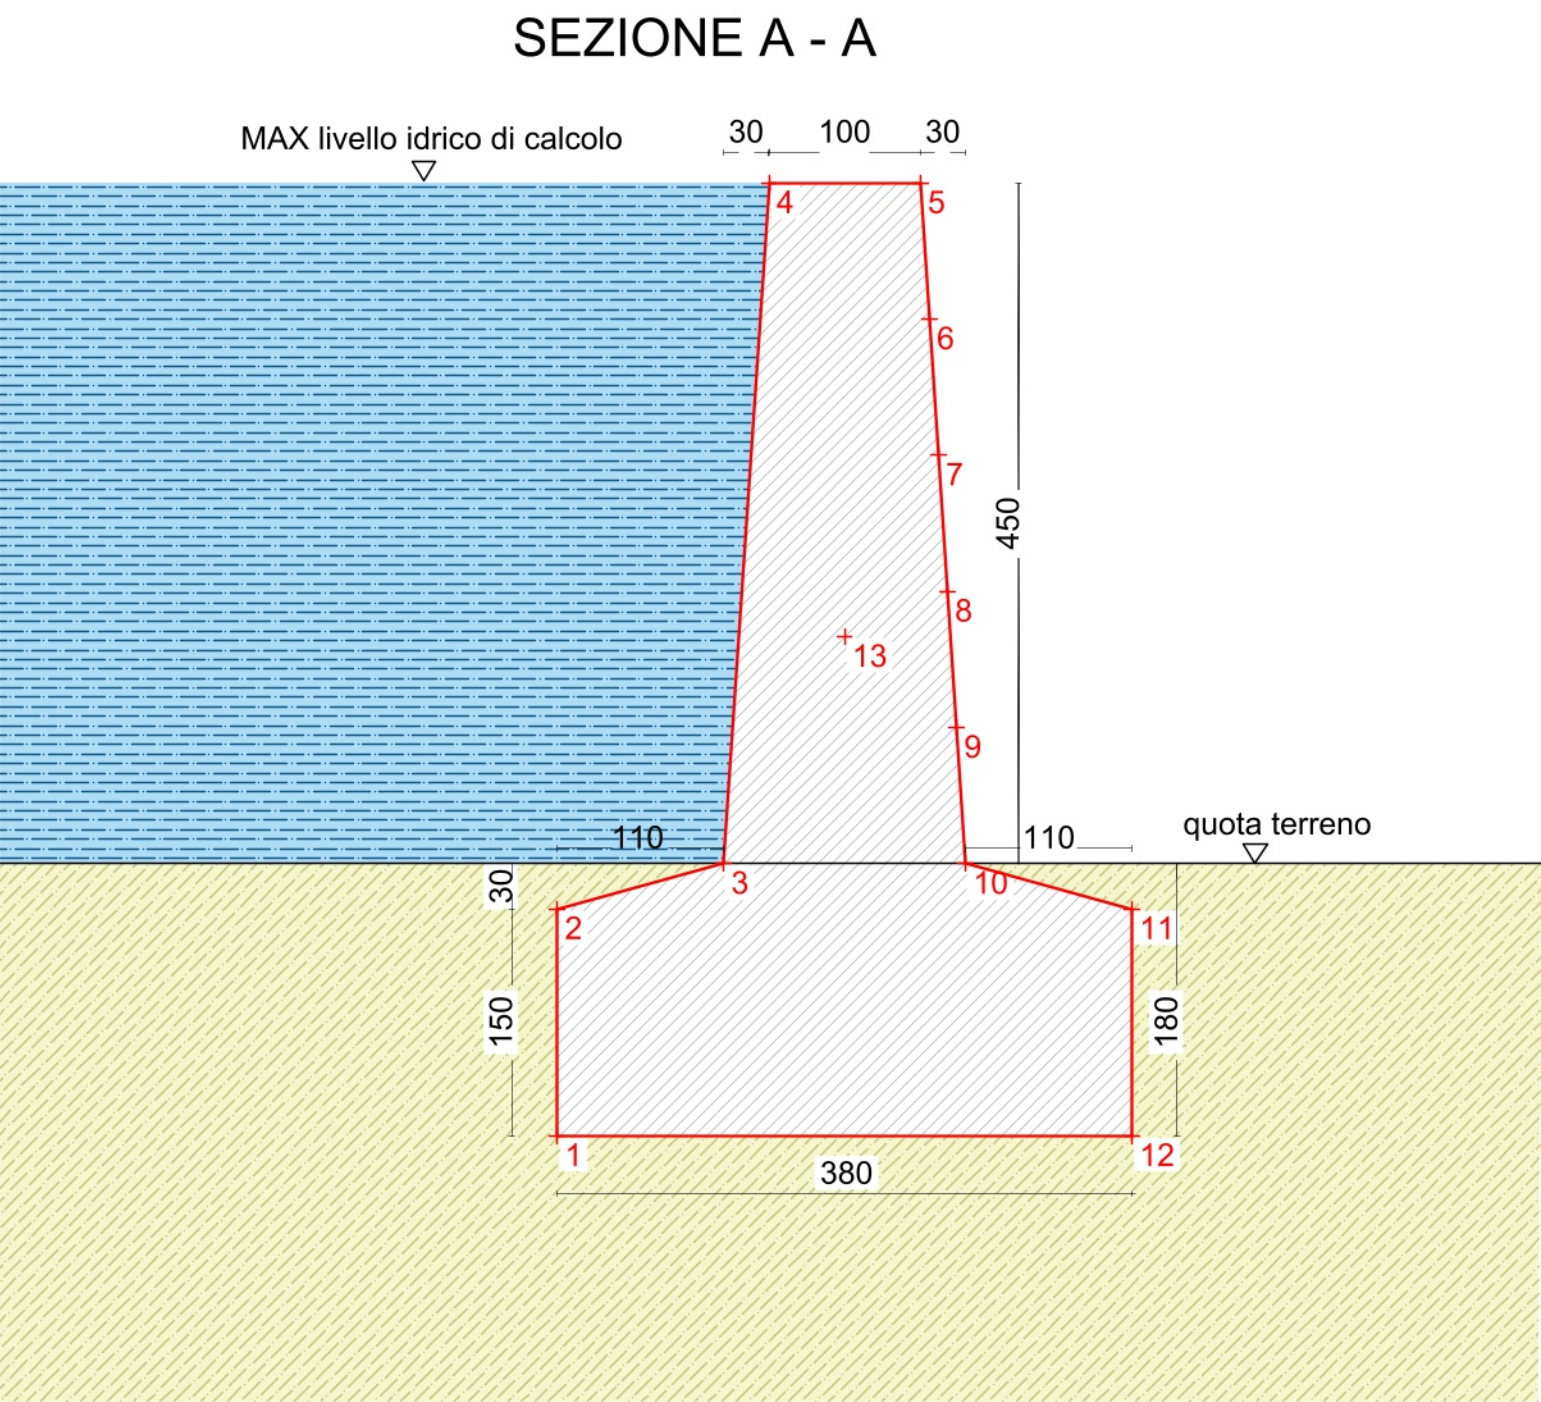

SCALA 1:50