



PROVINCIA DI REGGIO CALABRIA
Settore 14 - Ambiente - Energia - Demanio Idrico e Fluviale - APQ - ATO

Intervento n. 8 bis

**PEDEMONTANA DELLA PIANA DI GIOIA TAURO
DELIANUOVA - CINQUEFRONDI**

*Lotto 1° Stralcio II°: "Svincolo per Taurianova ex SS.111
Innesto verso Oppido Mamertina e Varapodio*

PROGETTO COSTRUTTIVO

Progettazione dello scolmo della fumara Razzà finalizzato all'incremento della capacità di deflusso.
PLANIMETRIA D'INQUADRAMENTO TERRITORIALE

CODICE ELABORATO (PROGETTO COSTRUTTIVO)

8 II° E I D 0 0 1 0

CODICE ELABORATO (PERIZIA DI VARIANTE MIGLIORATIVA)

2010 0 9 PC

PROGETTO COSTRUTTIVO



ing. Giuseppe Maradei, Ph.D.



IL DIRETTORE DEI LAVORI


ing. Pietro FOTI

L'IMPRESA



Rev.	Data:	Descrizione revisione	Eseguito:	Controllato:	Approvato:
0	04/12/2017	EMISSIONE STRALCIO PROGETTAZIONE SCOLMO	ing. MARADEI		

IL RESPONSABILE UNICO DEL PROCEDIMENTO
Ing. Massimiliano BRIANTI

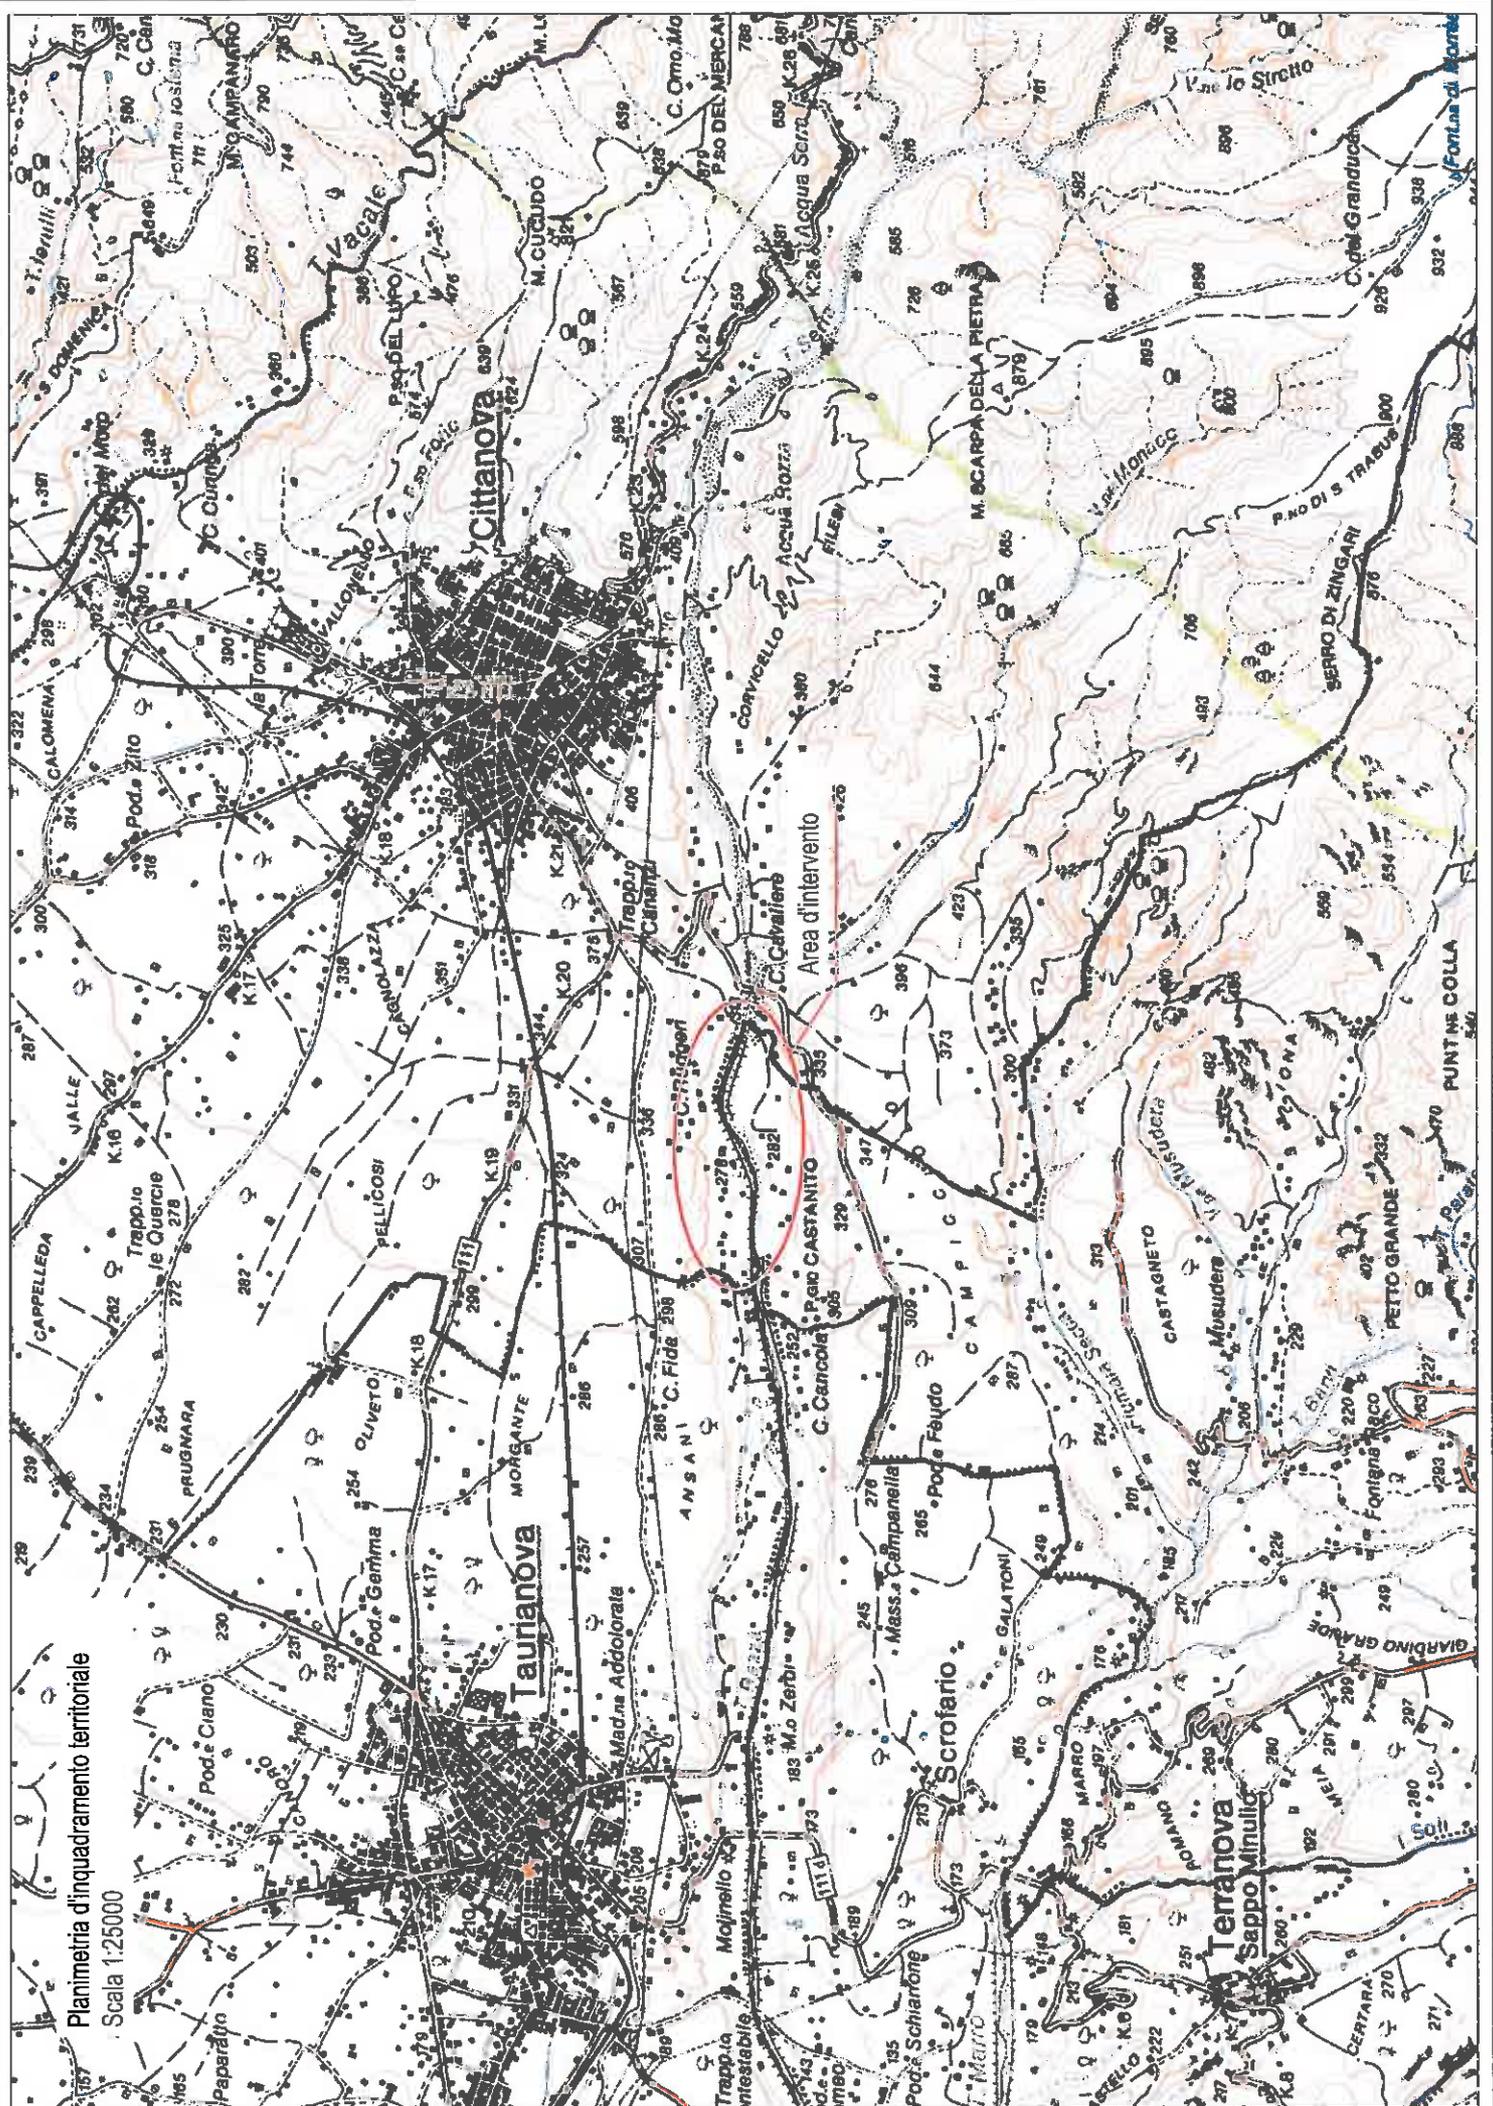

Planimetria di inquadramento territoriale
Scala 1:25000