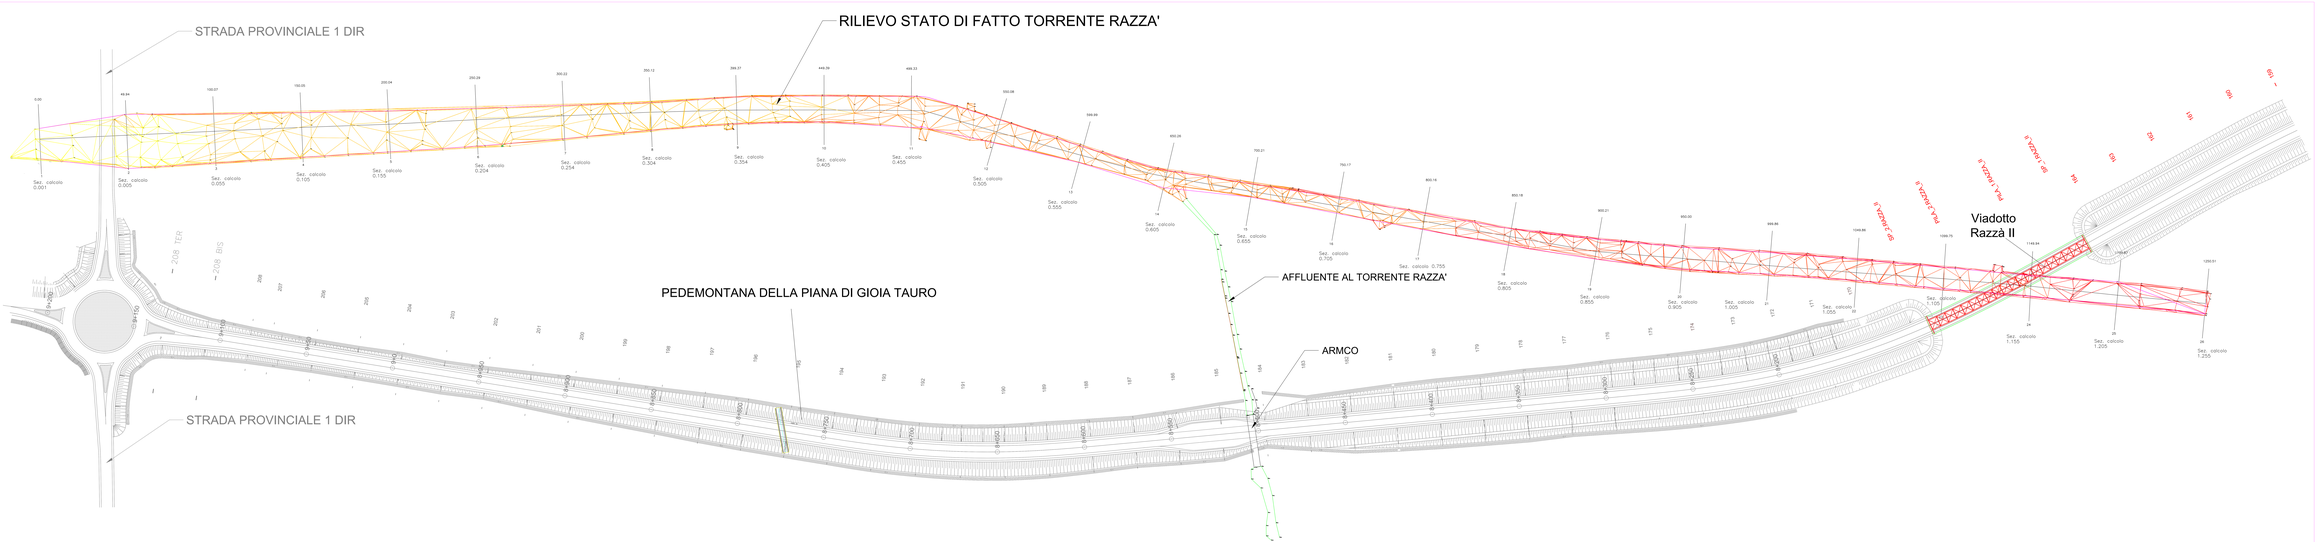

PROVINCIA DI REGGIO CALABRIA

Settore 14 - Ambiente - Energia - Demanio Idrico e Fluviale - APQ - ATO

PEDEMONTANA DELLA PIANA DI GIOIA TAURO

DEFINIZIONE PARAMETRICA - FUNZIONALE

NEL TRATTO TRA SANT'ANNA E RAZZÀ

PROGETTO COSTRUTTIVO

Progettazione dello scorrimento della Sanara Razza finalizzata all'incremento della capacità di deflusso PLANIMETRIA DELLA PLANARIA RAZZA'

| | | |