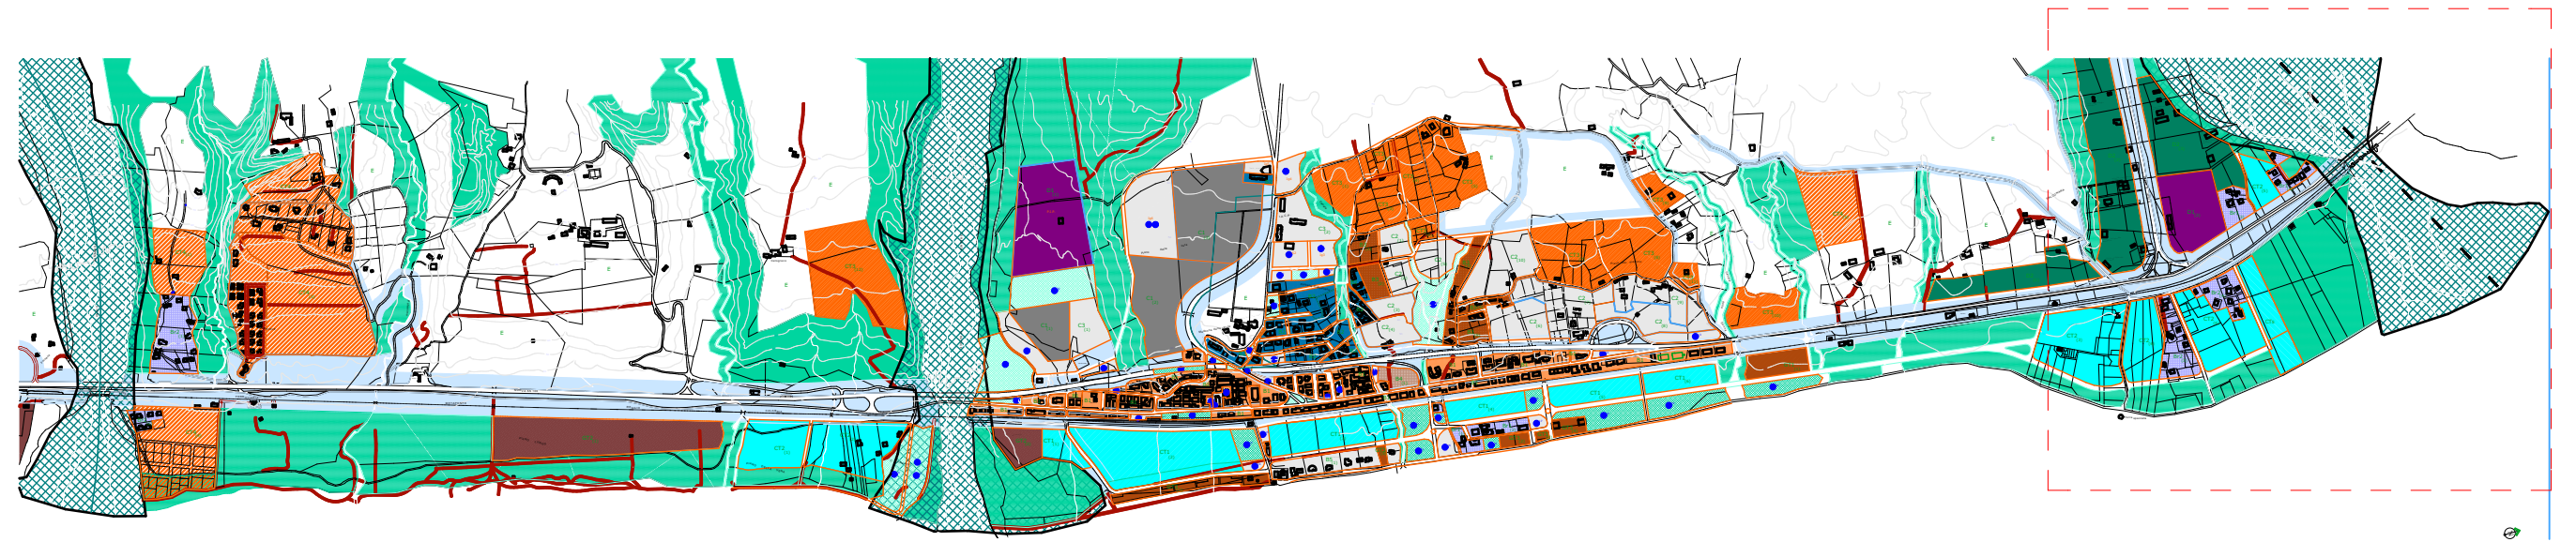


[illegible]

Progetto preliminare per l'aumento delle quantità per il trattamento dei rifiuti di cui alla tipologia 7.1 e 7.11 del D.M. 05/02/1998 e ss.mm.ii. ai fini della verifica di assoggettabilità di cui all'art. 6 del Regolamento Regionale 04/08/2008 n°3 e ss.mm.ii. in procedura semplificata ai sensi del DM 05/04/2006 n° 186.

S.G. S.R.L.
C.da Colfari - Amendolara - (CS)

02

Arch. Francesco Mirabello

Architetto Francesco Mirabello via Forgiari 3, 89900 Vibo Valentia mail: francesco.mirabello@live.it tel. 349.89.24.714