TAVOLA 1
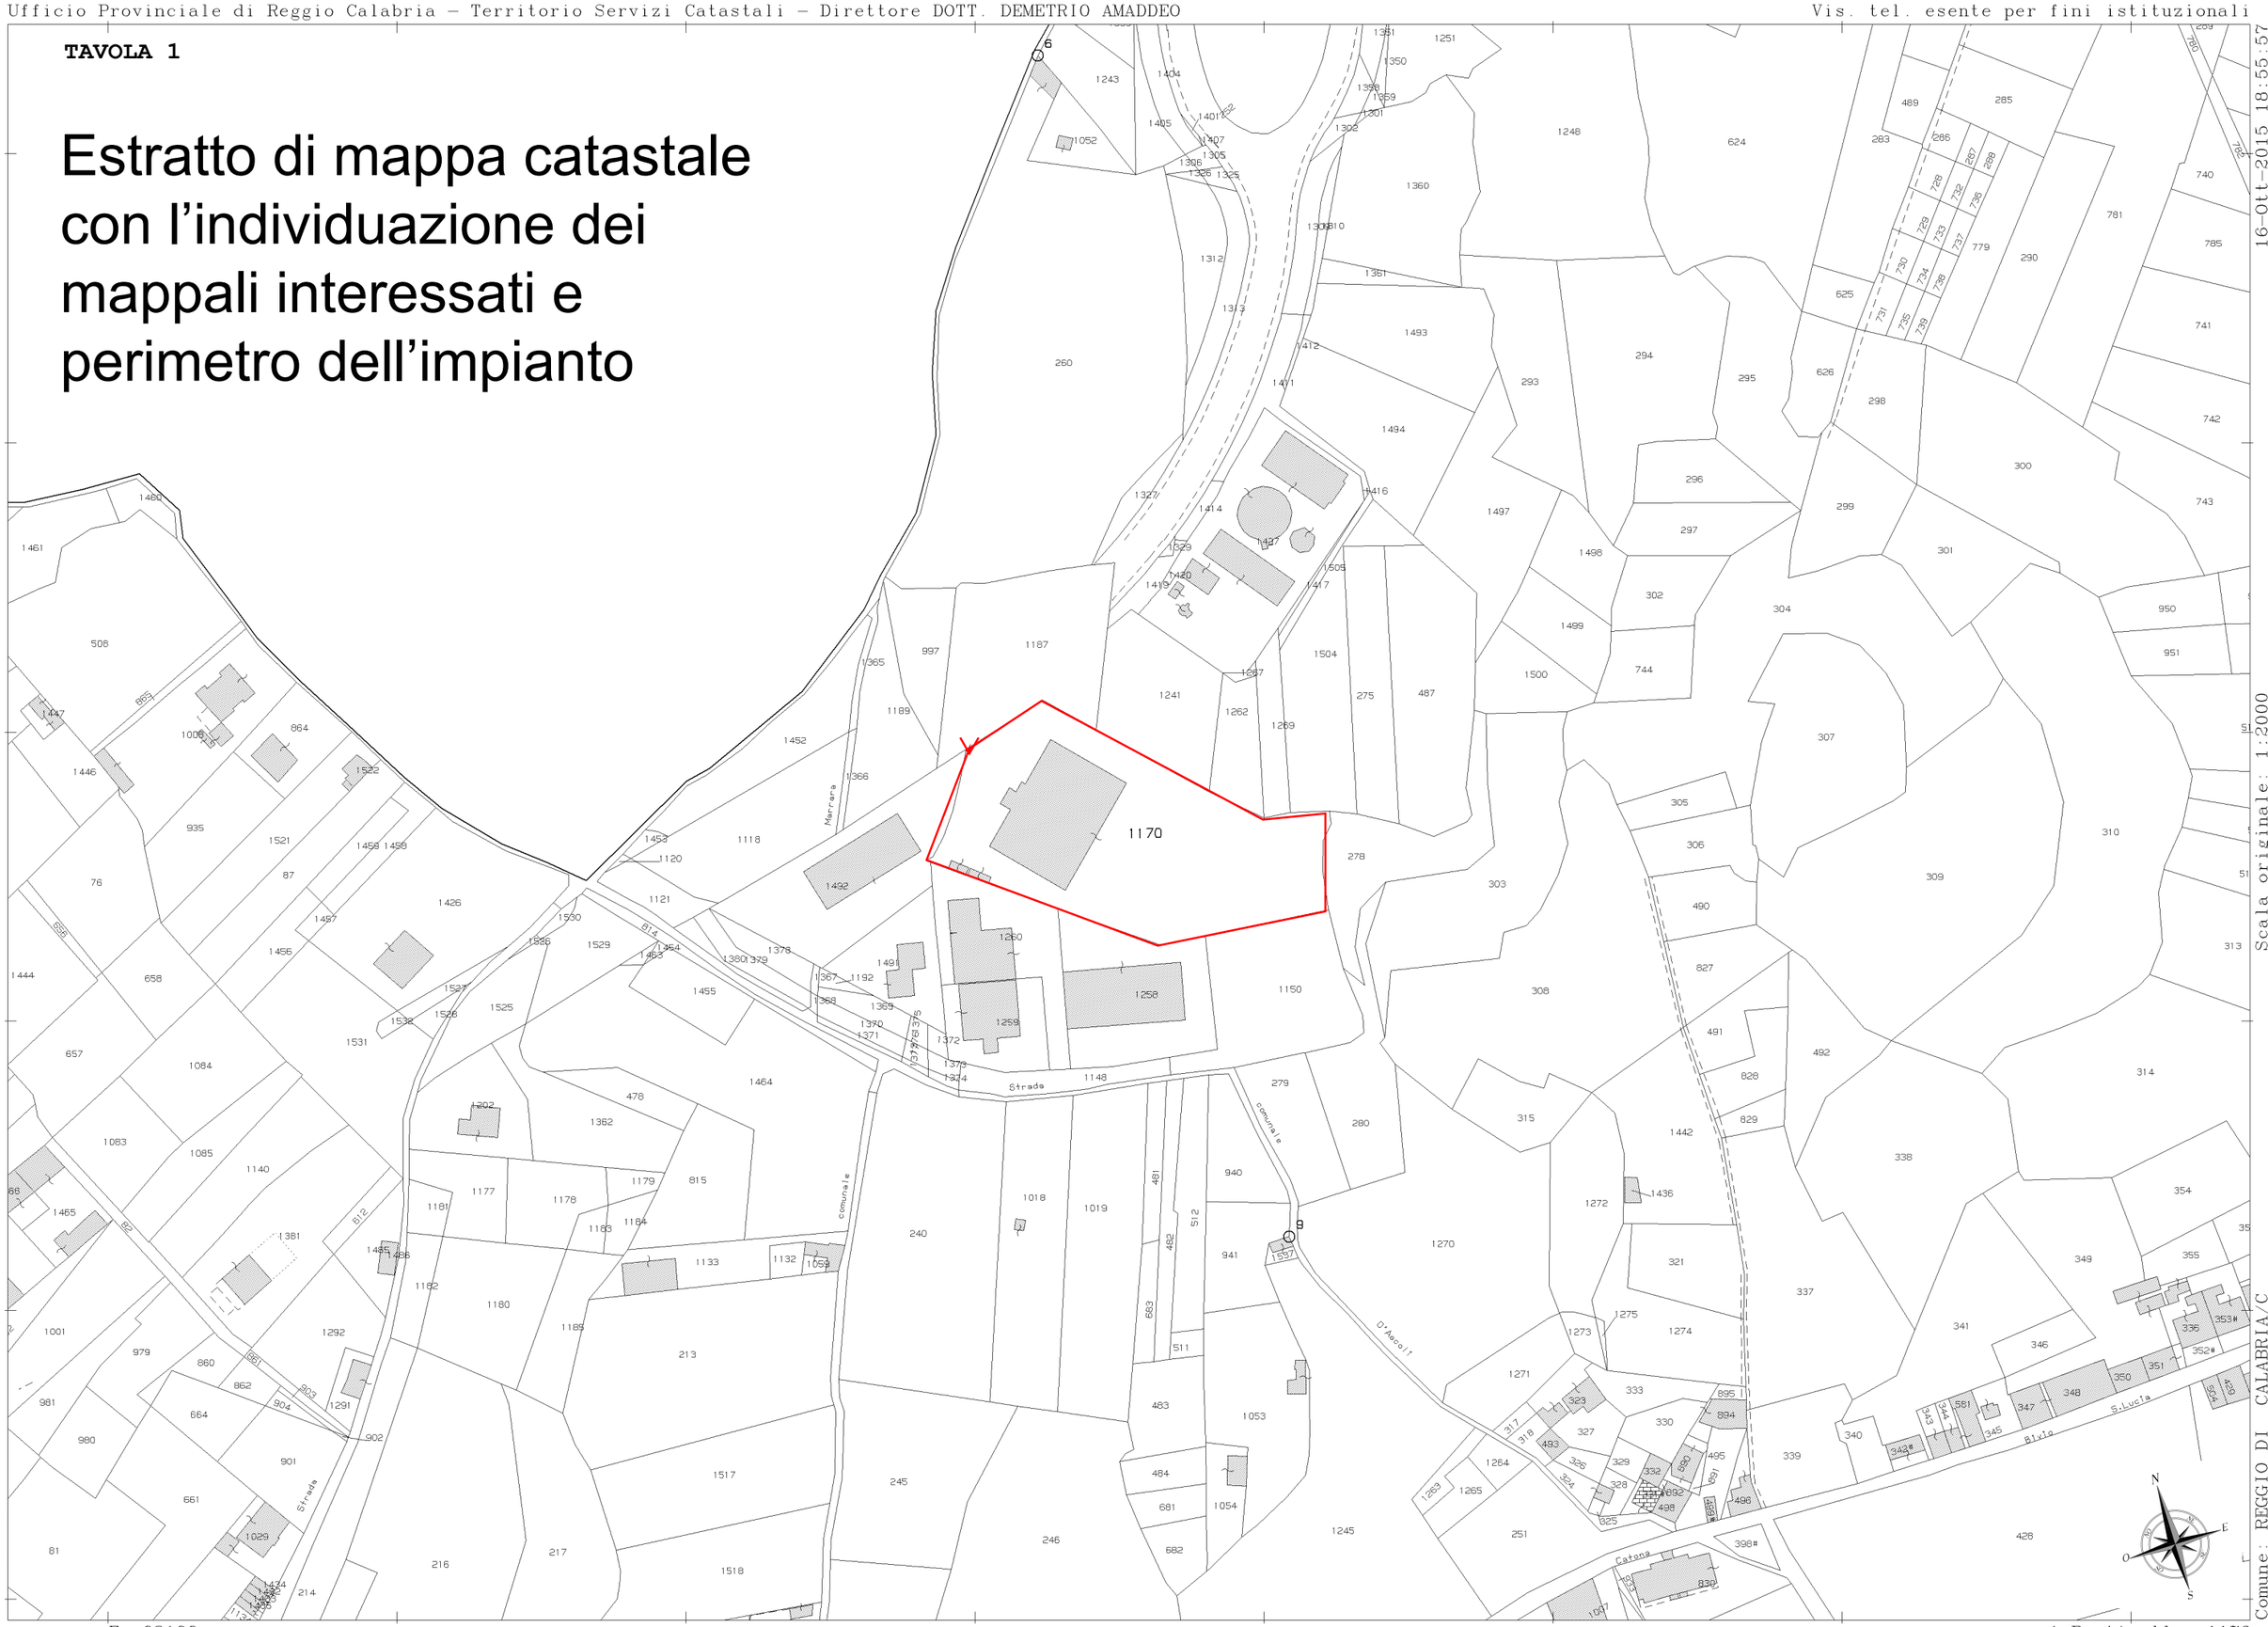
Estratto di mappa catastale con l'individuazione dei mappali interessati e perimetro dell'impianto