REGIONE CALABRIA

PROVINCIA DI REGGIO CALABRIA

Comune di Reggio Calabria

R.ED.EL.

ISTANZA DI VERIFICA DI ASSOGGETTABILITÀ A VIA AI SENSI DEGLI ART. 19 DEL D. LGS. N. 152/2006 E SS.MM.II

PROGETTO	AUMENTO FLUSSO IN INGRESSO RIFIUTI NON PERICOLOSI ED INTEGRAZIONE NUOVA ATTIVITÀ IMPIANTO ESISTENTE DI RECUPERO RIFIUTI AUTORIZZATO MEDIANTE AUA 159 DEL 20.02.2017 UBICATO NEL COMUNE DI REGGIO CALABRIA RC
TAVOLA 3	LAYOUT DI PROGETTO – SCALA 1:200
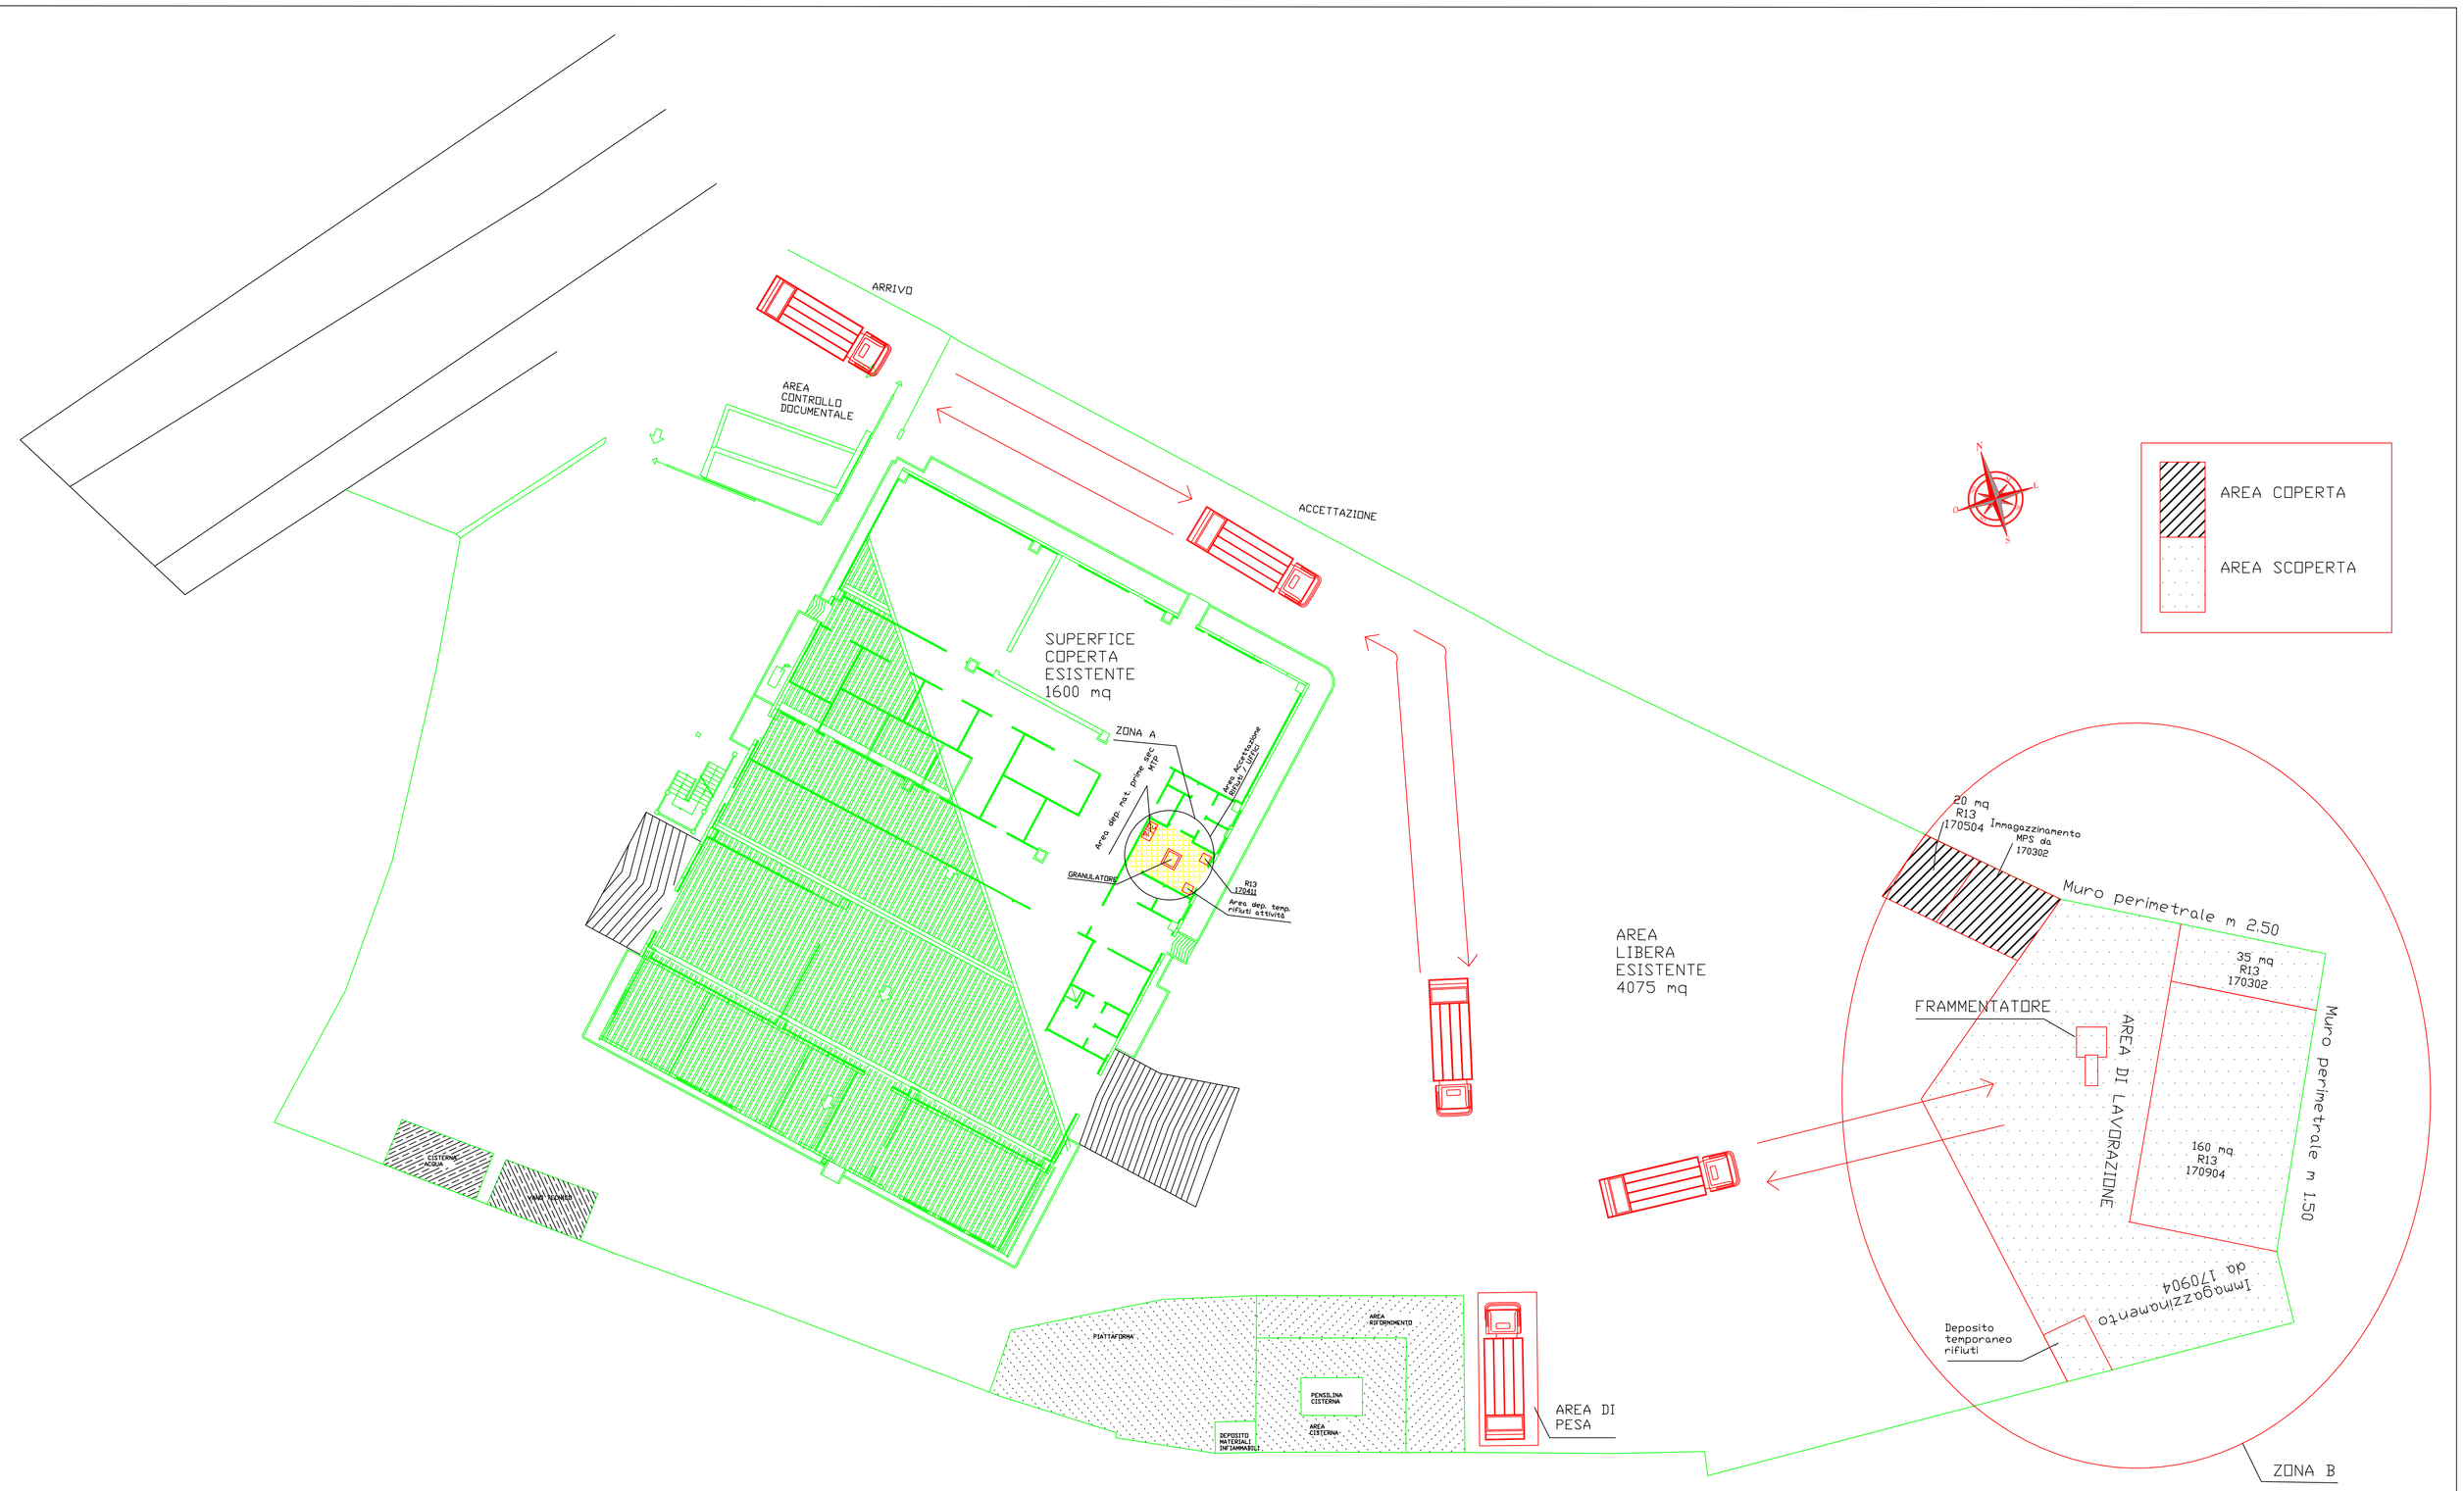
TECNICO E RESPONSABILE PROGETTO	Emissione documento
Dott. Geol Tiziana Giordano	Agosto 2018