

Regione Calabria

DIPARTIMENTO AMBIENTE E TERRITORIO

Provincia di Cosenza

Comune di Tortora

VERIFICA DI ASSOGGETTABILITA'

ai sensi dell'Art. 19 del D.Lgs. n°152 del 3 Aprile 2006

DITTA:

EDIL MARE S.r.l.

**IMPIANTO DI RECUPERO E TRATTAMENTO
RIFIUTI NON PERICOLOSI
CERAMICI ED INERTI**

Sig. Lippo Pasquale
(Amministratore)

EDIL MARE S.r.l.
Sede Legale: Via Nazionale, 30
Sede Operativa: Loc. Fiume Grande
87020 TORTORA (CS)
edil.mare@libero.it
cod. fisc. e part. iva: 02507460786

Localizzazione:


Loc. Fiume Grande - 87020 - Comune di Tortora (CS)

OGGETTO:

**VERIFICA DI ASSOGGETTABILITA'
PER UN ESISTENTE
IMPIANTO DI RECUPERO E TRATTAMENTO
RIFIUTI NON PERICOLOSI CERAMICI ED INERTI**

Tav. 04

- INQUADRAMENTO TERRITORIALE, URBANISTICO E CATASTALE
- PLANIMETRIA STRALCIO CARTA TOPOGRAFICA - SCALA 1:10.000
- PLANIMETRIA STRALCIO CTR - SCALA 1:2.000
- PLANIMETRIA ESTRATTO MAPPA CATASTALE FG.40 - SCALA 1:2.000
- PLANIMETRIA STRALCIO PRG - SCALA 1:1.000
- STRALCIO NTA

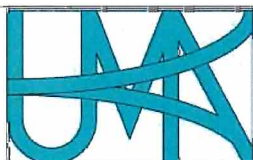

IL TECNICO

ING. ALFIERI UMBERTO MARIA

Via S. Paolo 3 - 87028 Praia a Mare (CS);
tel.: 0985/777861-777529; fax.: 0985/777833; cell.: 393.98.97.484;
e-mail: umberto.alfieri@gmail.com

data:
24 NOVEMBRE 2018




STRALCIO CARTA TOPOGRAFICA - scala 1:10.000

Edil Mare S.R.L.
Sede Operativa: 00100 Roma
Cod. Fisc. e part. IVA: 02507460786


EDIL MARE S.R.L.

AREA INTERESSATA DALL'IMPIANTO

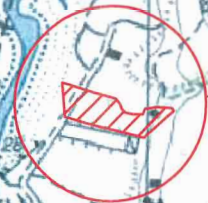

STRALCIO C.T.R. - scala 1:2000

EDIL MARINELLI
Sede Legale: via Nazionale, 30
Sede Operativa: loc. Pignone Grande
87020 TORTORA (CS)
edilmarinelli@libero.it
cod. fisc. e part. iva 02507460785

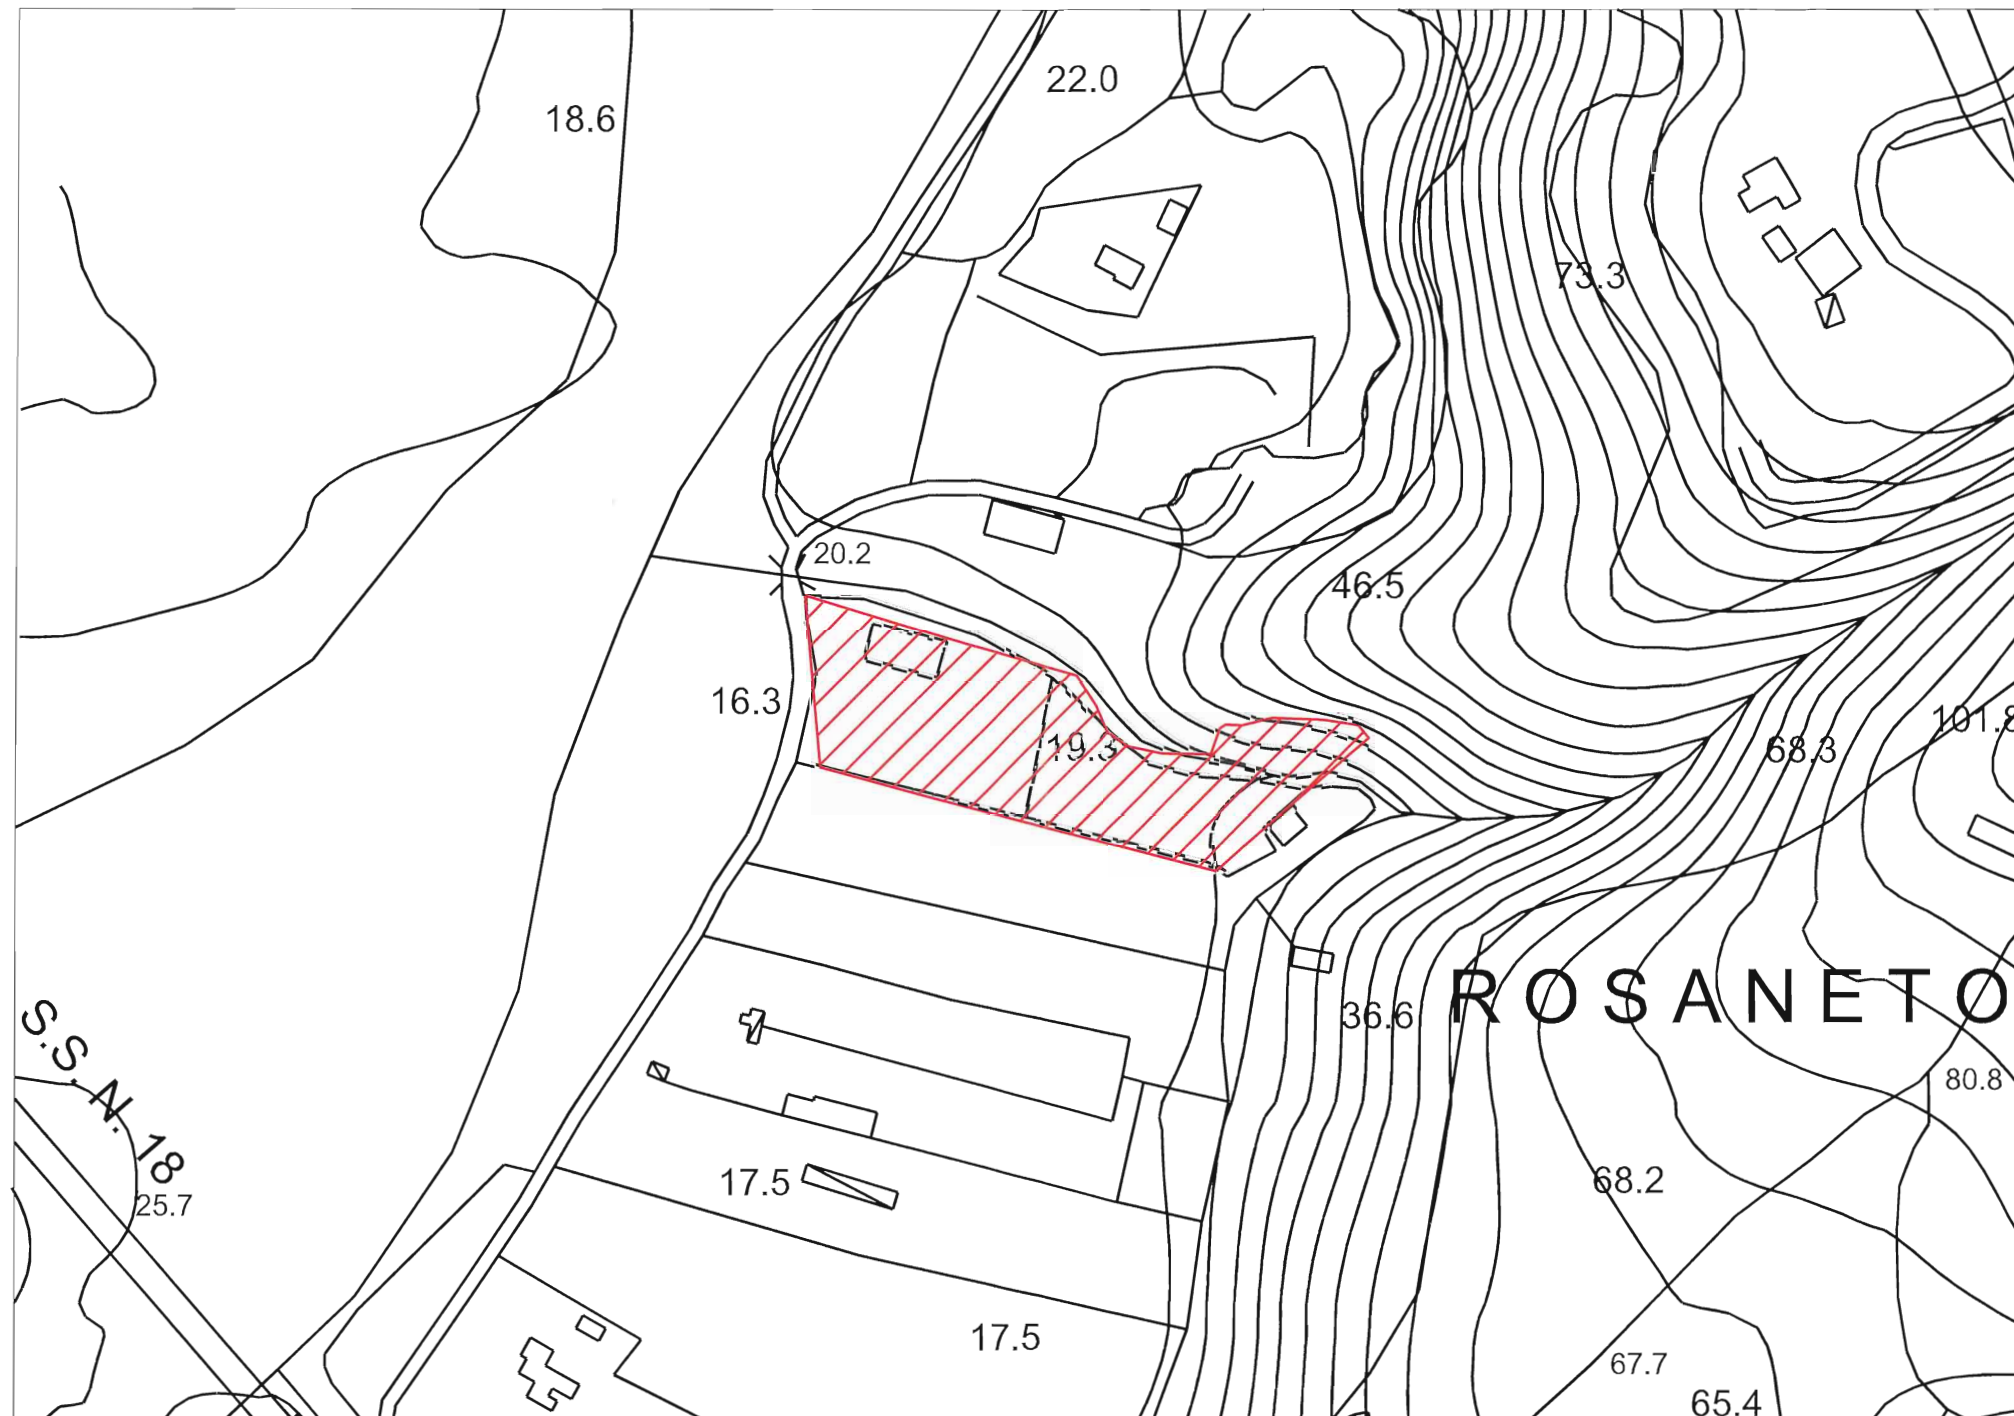

STRALCIO PLANIMETRIA CATASTALE - scala 1:2000


PROVINCIA DI COSENZA
COMUNE DI TORTORA
FOGLIO N°40

EDIL MARE S.R.L.
Sede Legale: via Nazionale, 30
Sede Operativa: loc. Fiume Grande
87020 TORTORA (CS)
edil.mare@libero.it
cod. fisc. e part. iva 02507460786

18-Giu-2018 9:38:46
Prot. n. T38397/2018

Scala originale: 1:2000
Dimensione cornice: 776 000 x 552 000 metri

Comune: TORTORA
Foglio: 40

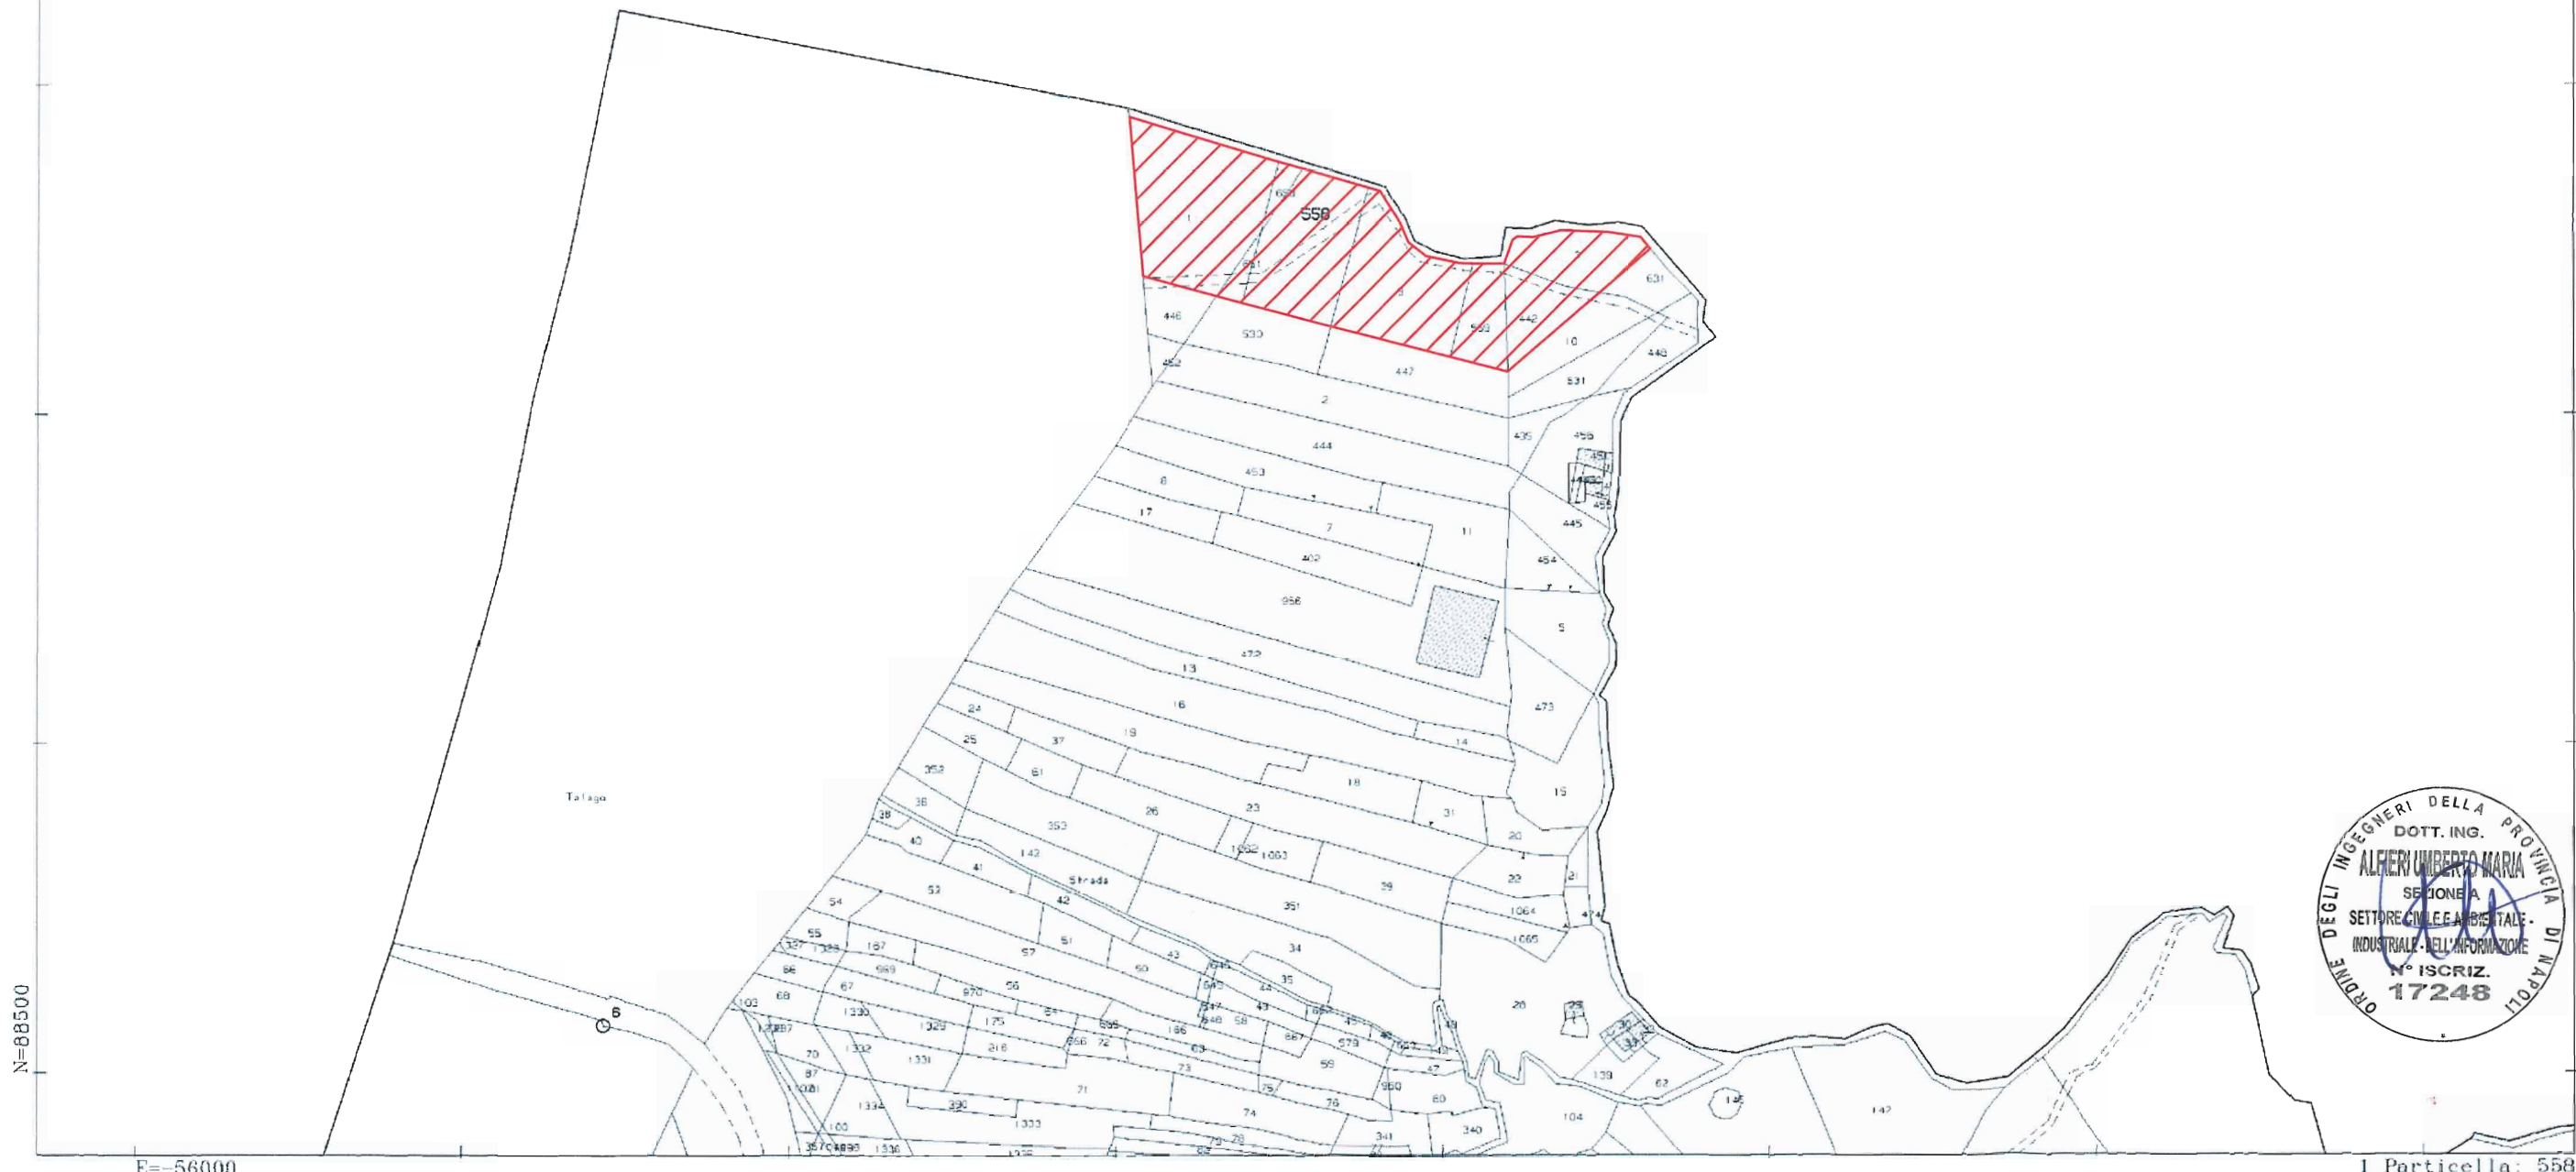

STRALCIO PIANO REGOLATORE GENERALE - scala 1:1000

aree soggette a rischio
idrogeologico PAI BASILICATA

ZONA D1


ZONA E4

ZONA F1

Aree con elevata propensione ai dissesti di versante
legati a fenomeni erosivi lineari alla base, sia attivi che
potenziali, per approfondimento e scalzamento laterale
(P4-R4)

Aree di recapito di possibili flussi
detritico-fangosi (aree di conoide torrentizio
attivo o recente) (P3-R3)

Aree con evidenze morfologiche di conoide
torrentizia recente potenzialmente soggette a
fenomeni di alluvionamento in concomitanza di
eventi piovosi torrenziali a carattere eccezionale
(Fiume Grande) (P2-R2)

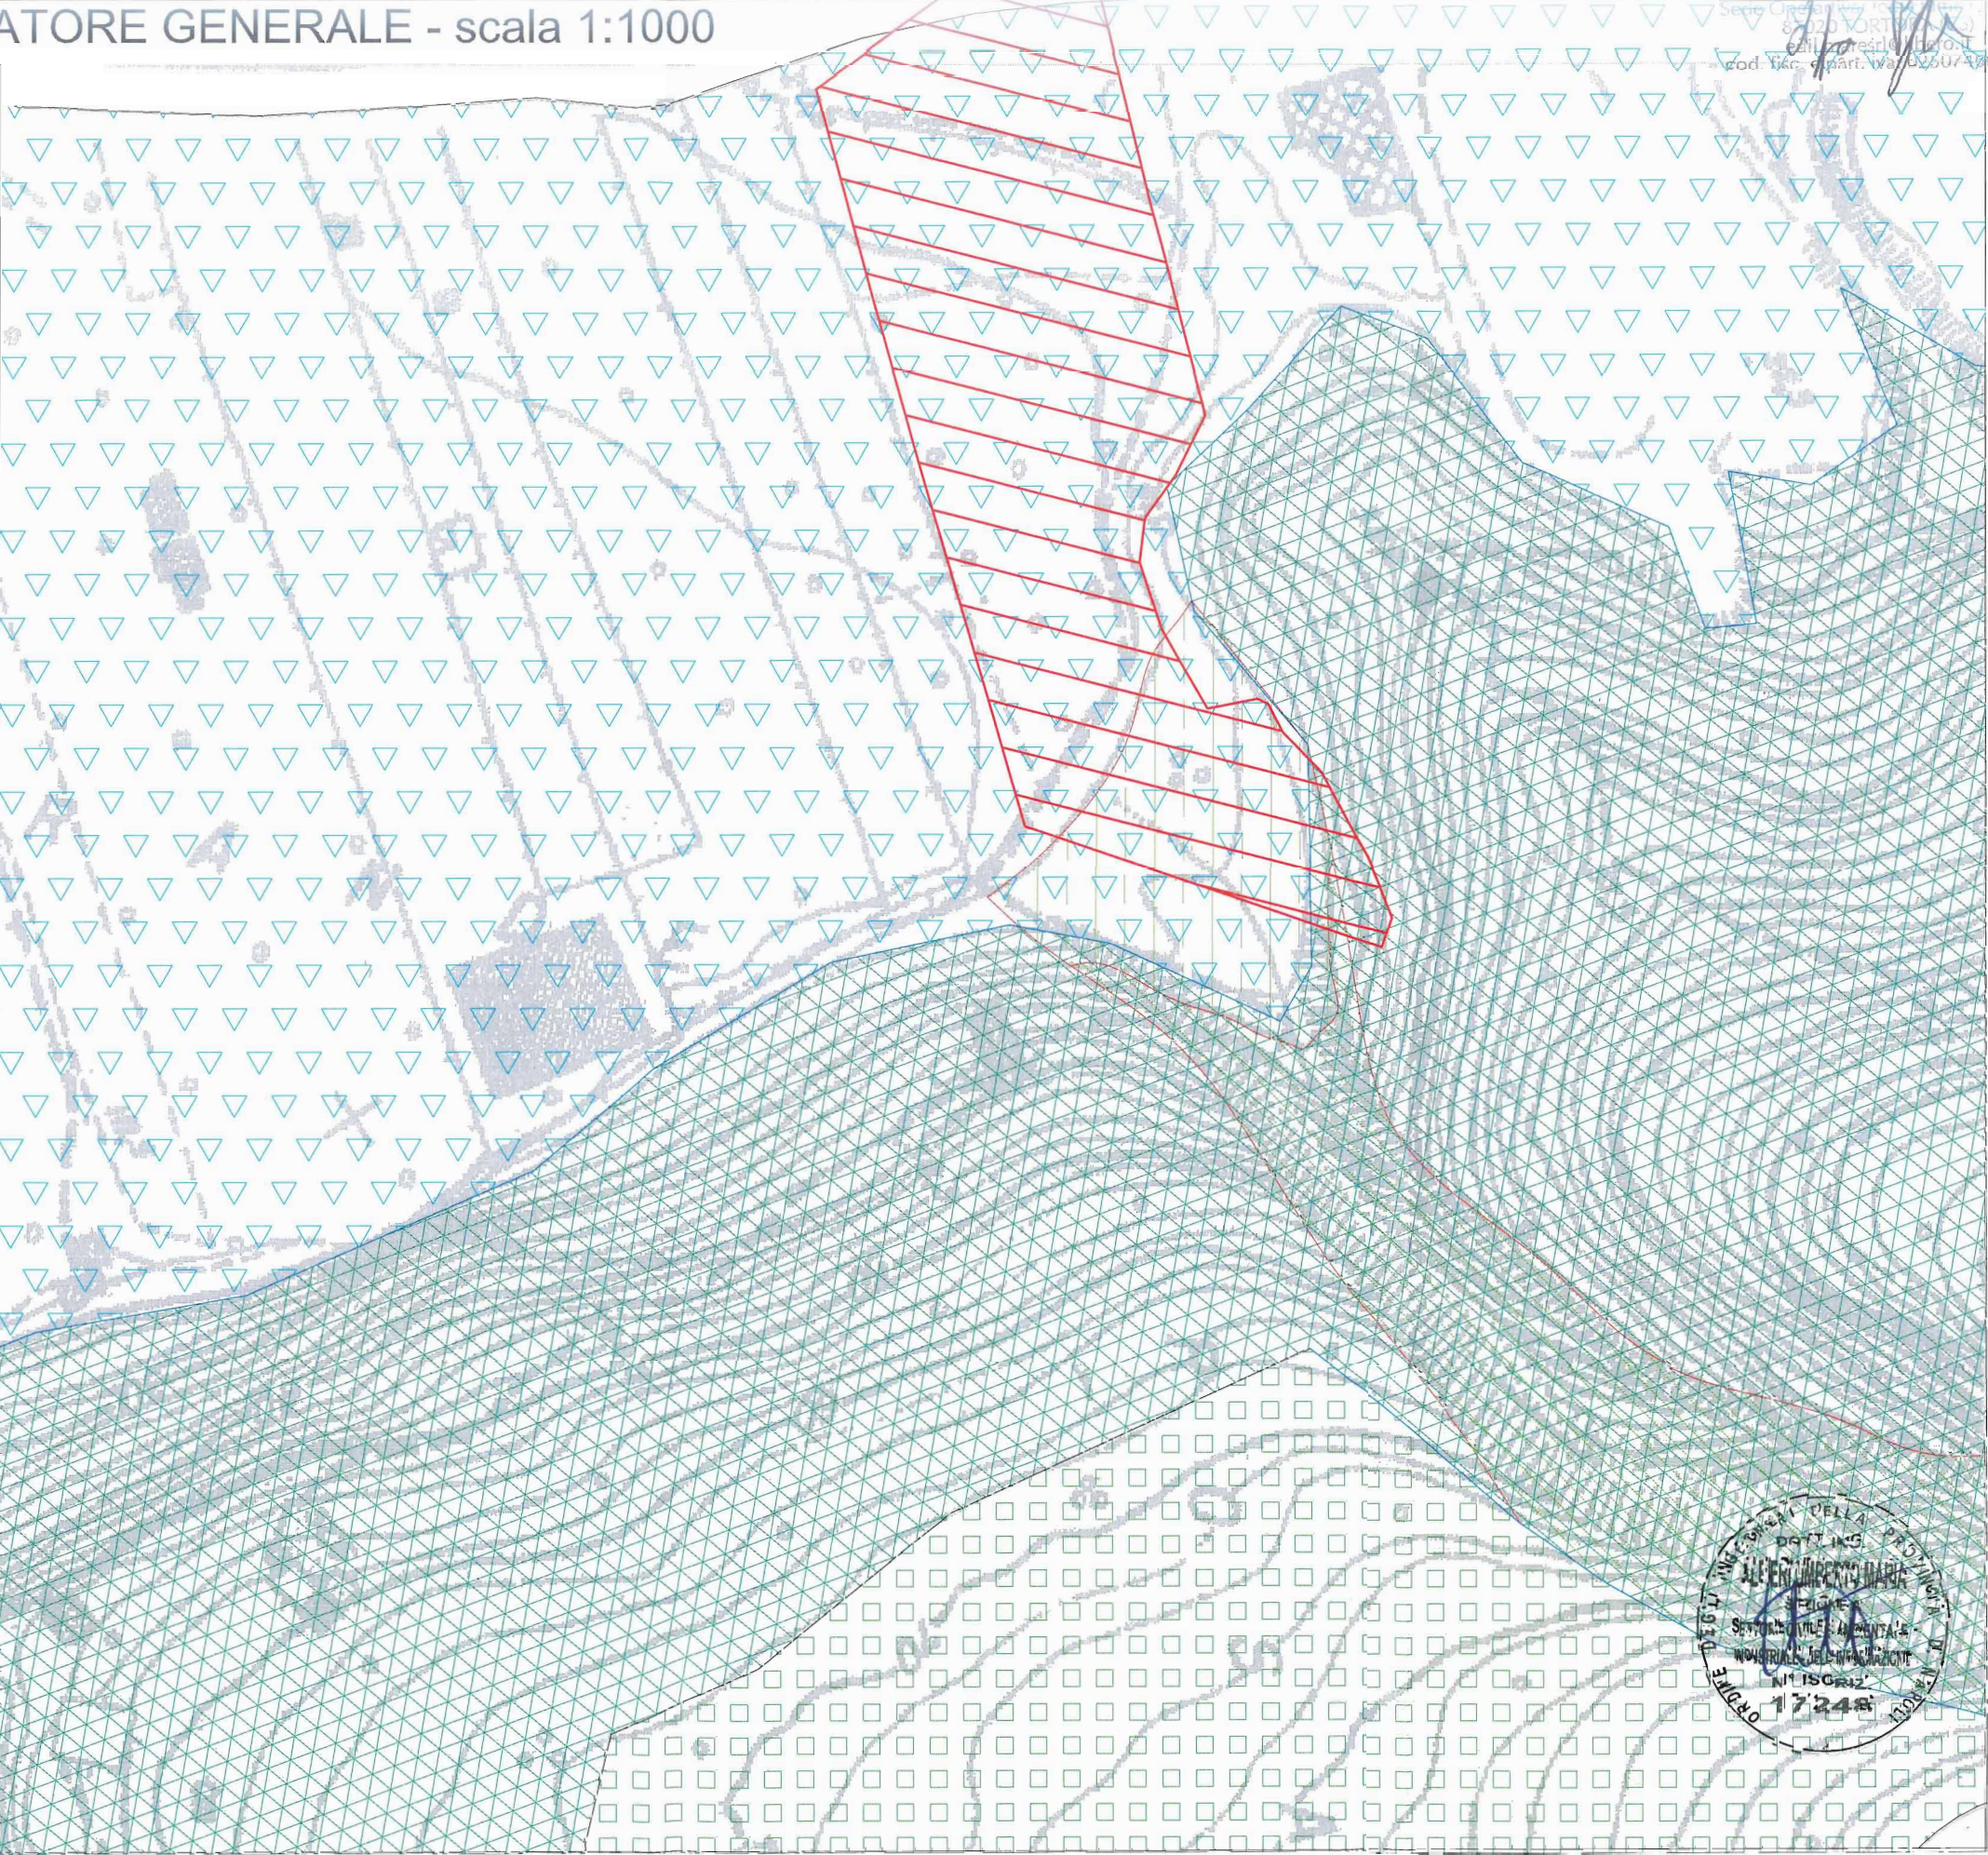

REGOLAMENTO EDILIZIO ED URBANISTICO COMUNE DI TORTORA

EDIL.MARE S.R.L.
Sede Legale: via Nazionale, 30
Sede Operativa: Iodice Terme Grande
87030 TORTORA (CS)
edil.mare@libero.it
cod. fisc. e part. iva 02507460786

- Zona D

Comprende le aree produttive industriali, artigianali, commerciali, turistiche e/o ricreative, già occupate da impianti e attrezzature o destinate a nuovi insediamenti compresi quelli per la trasformazione dei prodotti agricoli e all'allevamento zootecnico se queste ultime hanno carattere industriale;

- Sottozona D1 (Artigianale/Produttiva)

Le Zone D1 sono destinate a piccole industrie, laboratori per l'artigianato produttivo ed attività affini, depositi ed attrezzature di uso collettivo a servizio dei lavoratori addetti;

- Zona E

Comprende le aree destinate all'attività e alla produzione agricola, agrituristica e forestale;

- Sottozona E3 (Agricola)

Aree agricole che, pur conservando la loro funzione produttiva, svolgono anche una funzione di salvaguardia del sistema idrogeologico, di protezione dell'ambiente naturale, del paesaggio agrario e dell'ambiente ecologico. Comprendono inoltre aree di tutela dei corsi d'acqua e quelle a notevole rischio sismico. In tali zone e' imposto il mantenimento delle aree a bosco e di eventuali viali alberati, filari o gruppi di alberi, macchie verdi, siepi di recinzione e coltivazioni specializzate, consolidamento idrogeologico, regolamentazione del deflusso delle acque e sistemazioni ambientali.

