

Regione Calabria
DIPARTIMENTO AMBIENTE E TERRITORIO

Provincia di Cosenza

Comune di Tortora

VERIFICA DI ASSOGGETTABILITA'
ai sensi dell'Art. 19 del D.Lgs. n°152 del 3 Aprile 2006

DITTA:

EDIL MARE S.r.l.

**IMPIANTO DI RECUPERO E TRATTAMENTO
RIFIUTI NON PERICOLOSI
CERAMICI ED INERTI**

Sig. Lippo Pasquale

(Amministratore)

EDIL MARE S.r.l.
Sede Legale: via Nazionale, 30
Sede Operativa: Loc. Fiume Grande,
87020 TORTORA (CS)
edil.maresrl@libero.it
cod. fisc. e part. iva: 02507460786

Localizzazione:

Loc. Fiume Grande - 87020 - Comune di Tortora (CS)


OGGETTO:

VERIFICA DI ASSOGGETTABILITA'
PER UN ESISTENTE
IMPIANTO DI RECUPERO E TRATTAMENTO
RIFIUTI NON PERICOLOSI CERAMICI ED INERTI

Tav. 05

• INQUADRAMENTO VINCOLI

- PLANIMETRIA STRALCIO PTC (VINCOLO PAESAGGISTICO D.LGS 42/04) - SCALA 1:10.000
- PLANIMETRIA STRALCIO PAI (VINCOLO IDROGEOLOGICO) - SCALA 1:10.000

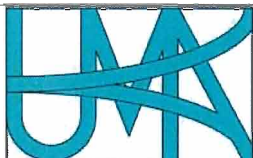

IL TECNICO

ING. ALFIERI UMBERTO MARIA

Via S. Paolo 3 - 87028 Praia a Mare (CS);
tel.: 0985/777861-777529; fax.: 0985/777833; cell.: 393.98.97.484;
e-mail: umberto.alfieri@gmail.com

data:
24 NOVEMBRE 2018




VINCOLO PAESAGGISTICO (SITAP) L.1497/39
<http://vincoliinretegeo.beniculturali.it>




VINCOLI D.LGS 42/2004 (art.142 c.1,esc.lett. E,H,M)
Aree di rispetto coste e corpi idrici
<http://sitap.beniculturali.it/>

EDIL MARE S.R.L.
Sede Legale: via Nazionale, 30
Sede Operativa: loc. Fiume Grande
00100 TORTORANO
edilmare@libero.it
cod. fisc. e part. Iva: 02597460786

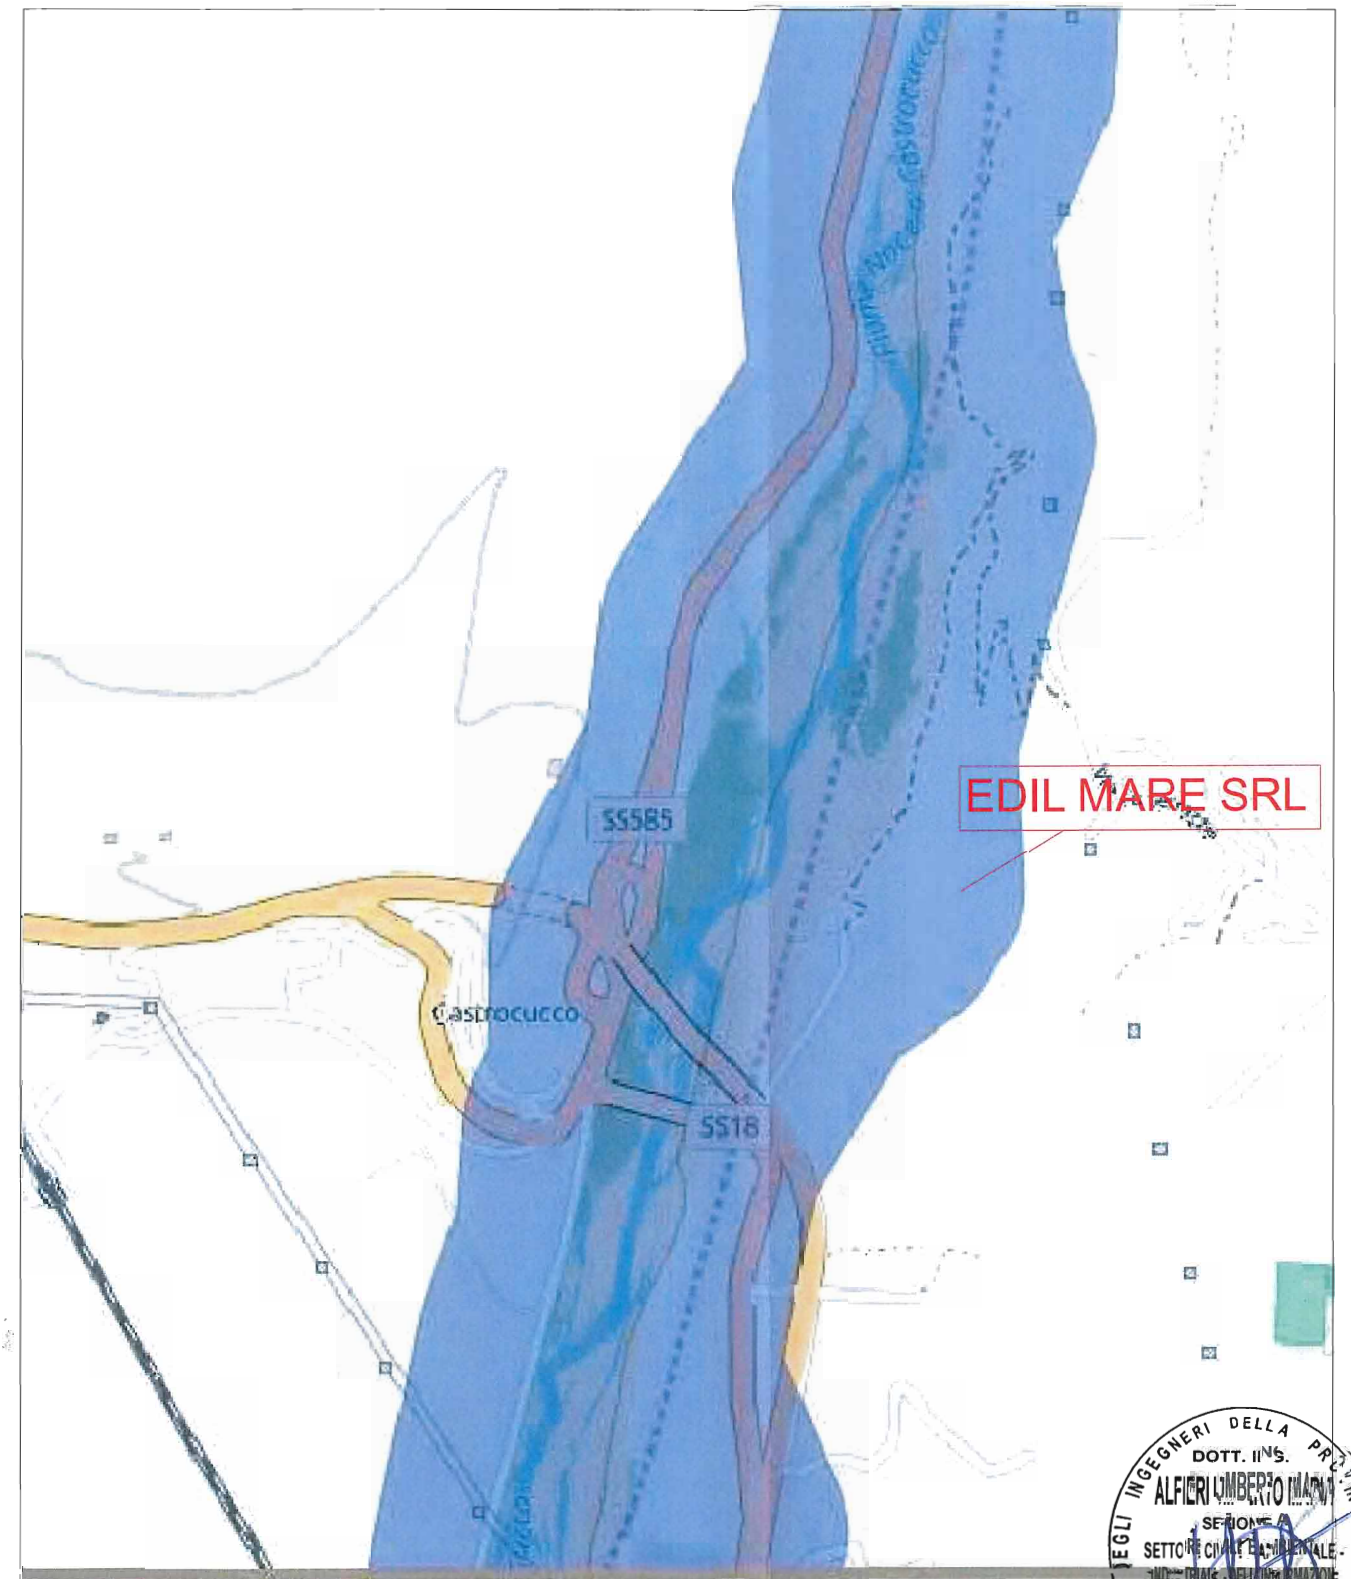

ADB BASILICATA - FASCE FLUVIALI - PIANO STRALCIO PER LA DIFESA DAL RISCHIO
IDROGEOLOGICO

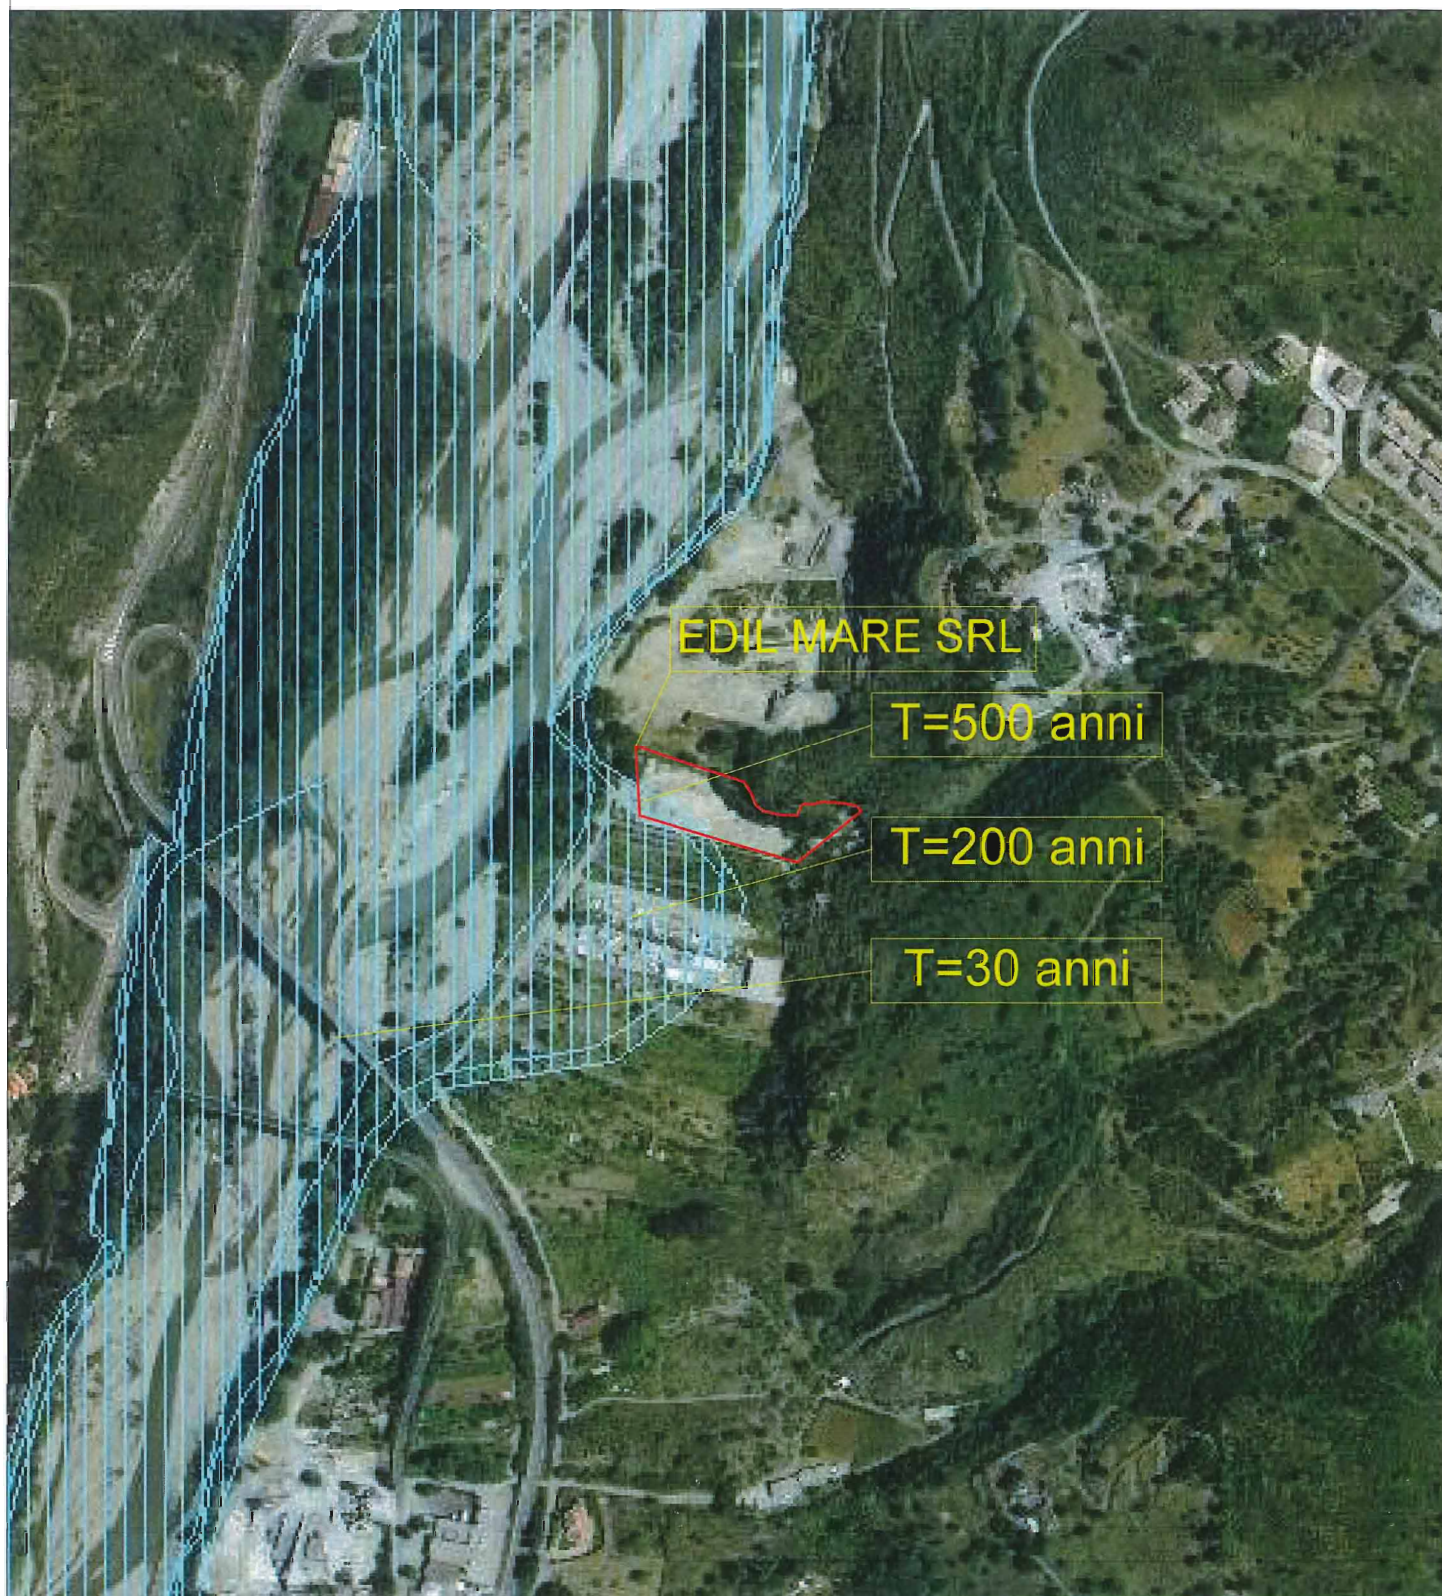

ADB CALABRIA - AREE ATTENZIONE - R4 - DELIBERA DEL C.R. N. 115 DEL 28/12/2001

EDIL MARE S.R.L.
Sede Legale: via Nazionale, 30
Sede Operativa: Loc. Fiume Grande
77020 TORTONA (CS)
edilmarelibero.it
cod. fiscale part. IVA: 02507460786

