

**Regione Calabria**  
DIPARTIMENTO AMBIENTE E TERRITORIO

Provincia di Cosenza    Comune di Tortora

**VERIFICA DI ASSOGGETTABILITA'**  
ai sensi dell'Art. 19 del D.Lgs. n°152 del 3 Aprile 2006

DITTA:  
**EDIL MARE S.r.l.**

Sig. Lippo Pasquale

IMPIANTO DI RECUPERO E TRATTAMENTO  
RIFIUTI NON PERICOLOSI  
CERAMICI ED INERTI

Localizzazione: Loc. Fiume Grande - 87020 - Comune di Tortora (CS)


OGGETTO: VERIFICA DI ASSOGGETTABILITA' PER UN ESISTENTE IMPIANTO DI RECUPERO E TRATTAMENTO RIFIUTI NON PERICOLOSI CERAMICI ED INERTI

**Tav. 07**    •PIANTA STATO DI FATTO DELL'IMPIANTO  
-PIANTA CICLO PRODOTTO CON LAYOUT ATTREZZATURE - SCALA 1:100  
-PIANTA IMPIANTO ABBATTIMENTO POLVERI - SCALA 1:200

data: 24 NOVEMBRE 2018

ING. ALFIERI UMBERTO MARIA  
Via S. Paolo 3 - 87028 Praia a Mare (CS)  
tel. 0985777861-777520 fax. 0985777833 cell. 393.98.97.484  
e-mail: u.alfieri@edilmare.com

PLANIMETRIA GENERALE CON LAYOUT IMPIANTO - SCALA 1:100

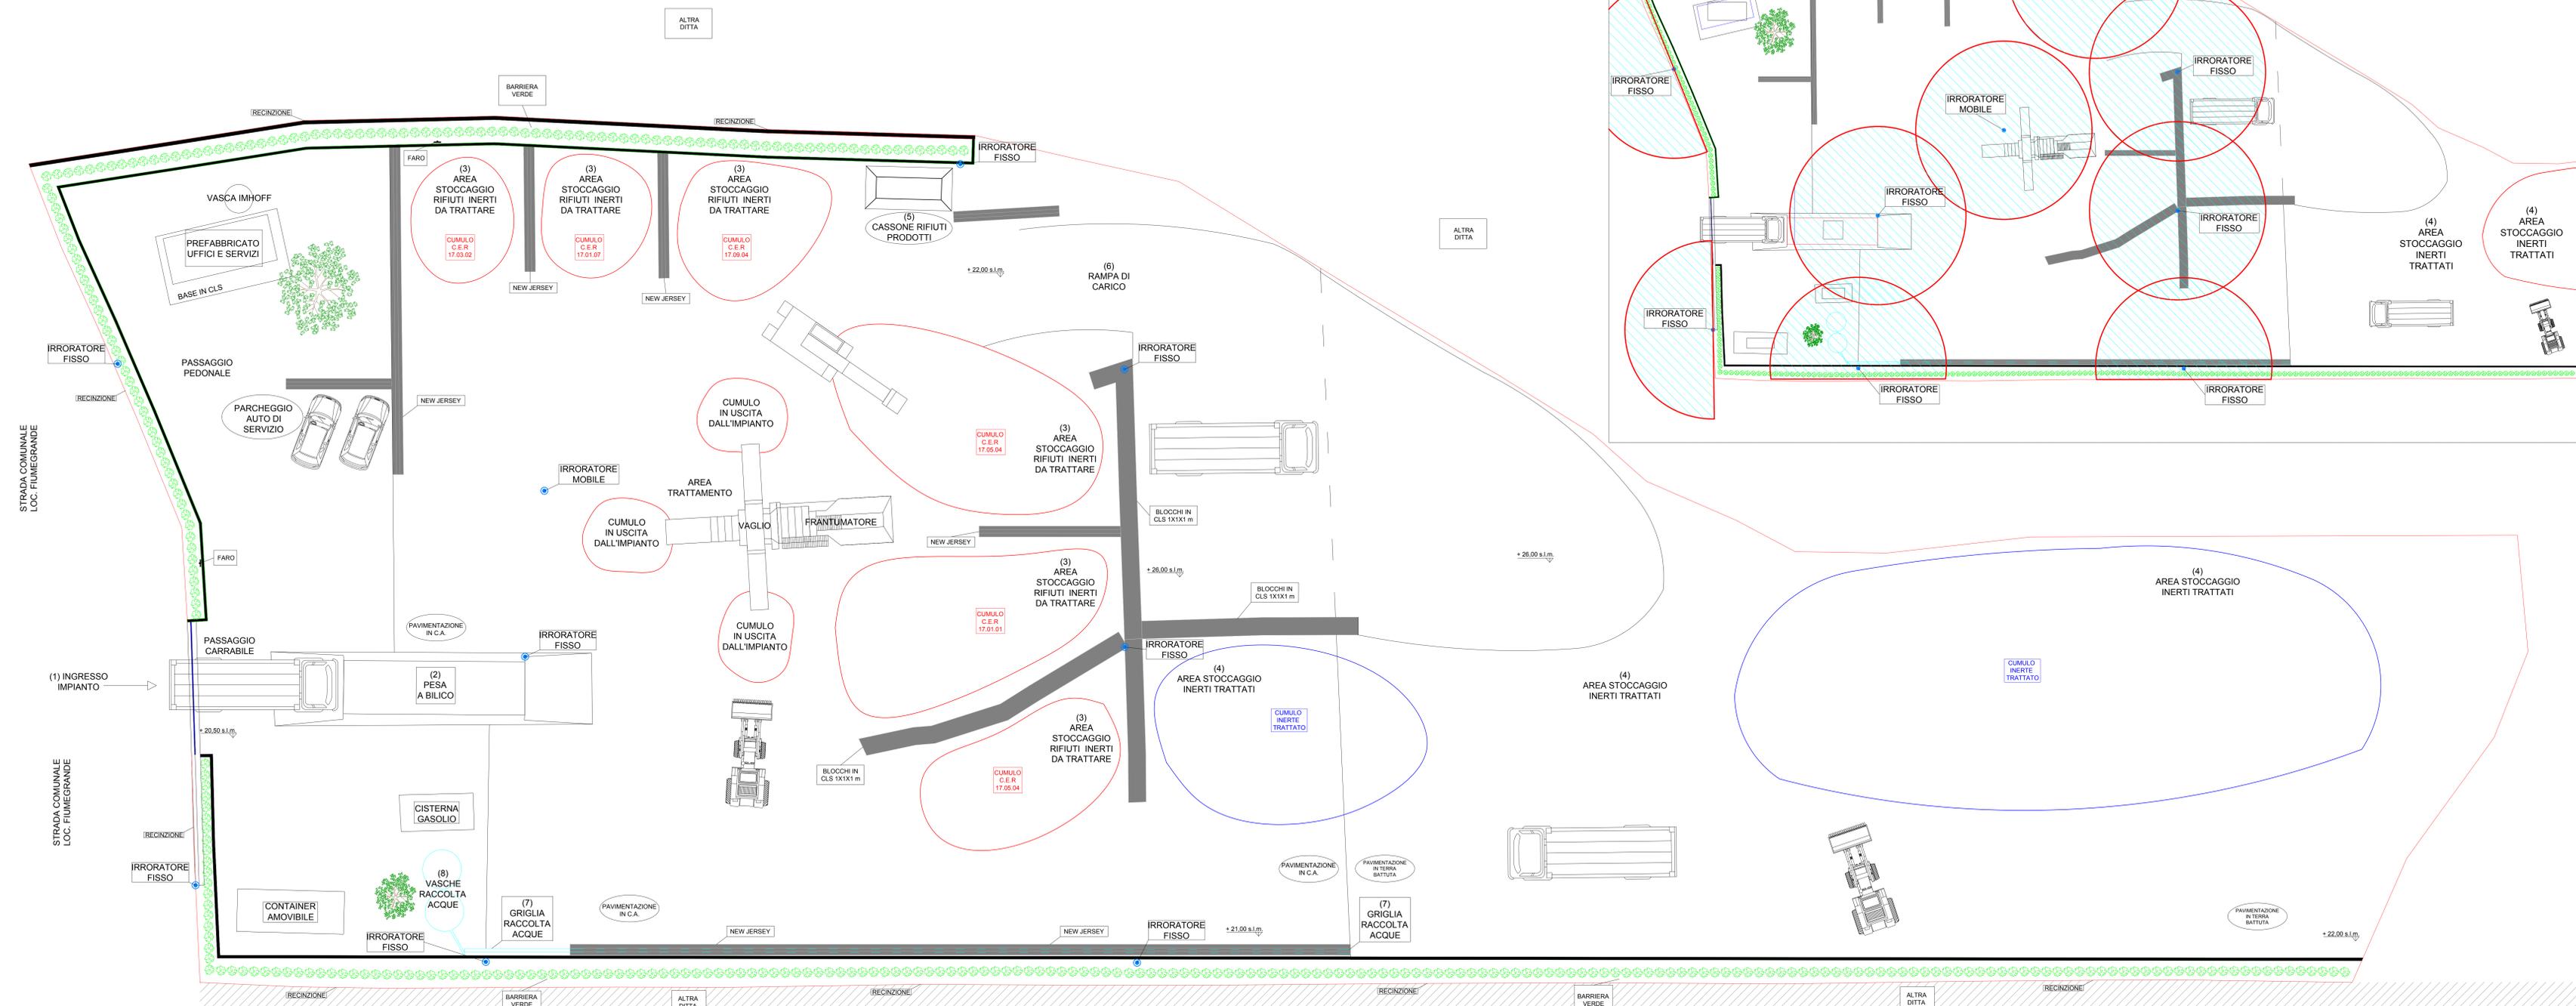

PIANTA IMPIANTO ABBATTIMENTO POLVERI - SCALA 1:200

