


PROGETTO ESECUTIVO

PROGETTO DI COLTIVAZIONE E RECUPERO
AMBIENTALE DI UNA CAVA DI SABBIA

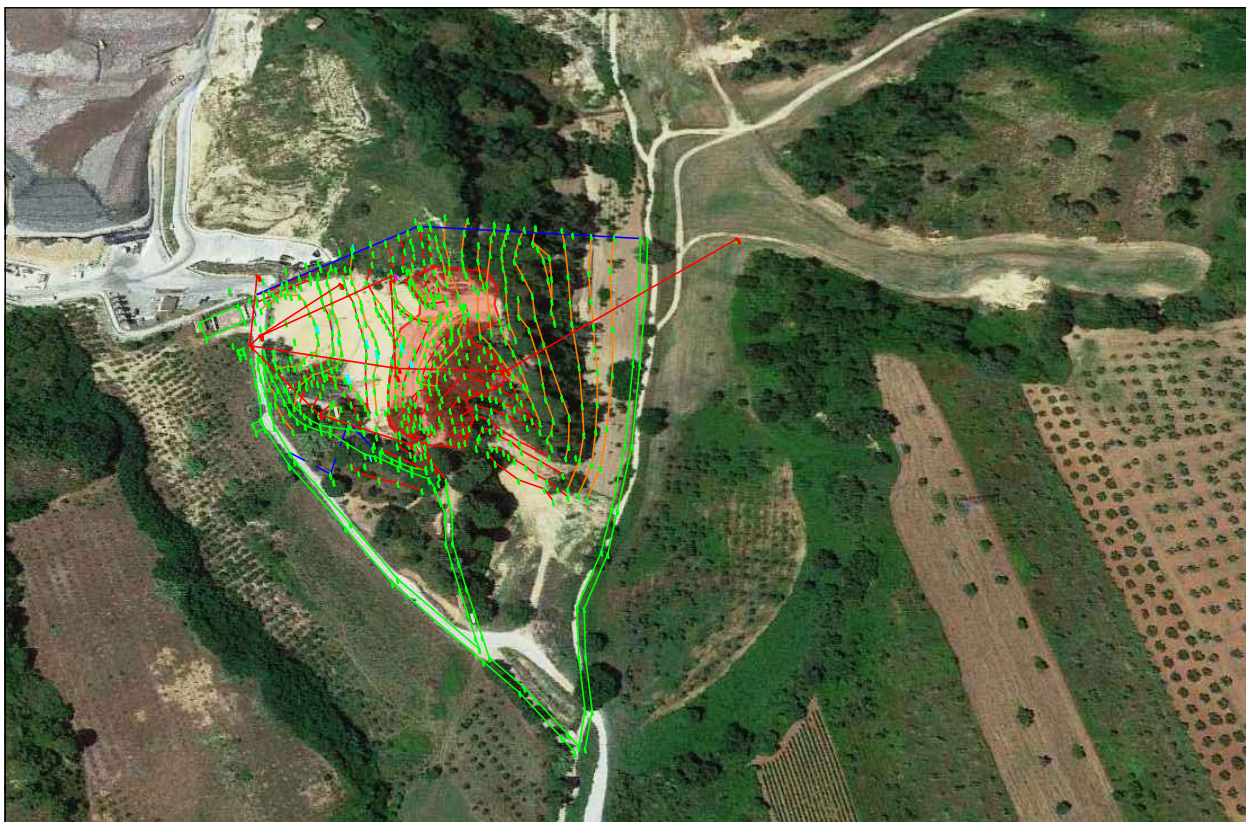

Elaborato n.
2.9
scala

ELABORATI GRAFICI, CARTOGRAFIA
E DOCUMENTAZIONE FOTOGRAFICA

IL PROGETTISTA:



Ing. RAFFAELE SCALISE
Loc. Girello Z.I. - 88021 San Floro (CZ)
tel. 0961.702181 - fax. 0961.954101
P.IVA: 01822030795 - C.F.: SCL RFL 60S21 D544N
pec: raffaele.scalise@ingpec.eu
Iscrizione Ordine degli Ingegneri di Catanzaro n. 1446

COMMITTENTE:

Adamo Pasqualino
s.n.c. di Adamo Geom.
Giovanni & C. Via
Salvatore Raffaele, 32
Lamezia Terme (CZ)




Rev.	Data di emissione	EMESSO	VERIFICATO	APPROVATO
00	FEBBRAIO 2019			

ORTOFOTO scala 1:10.000



Area di cava

AREA DI CAVA

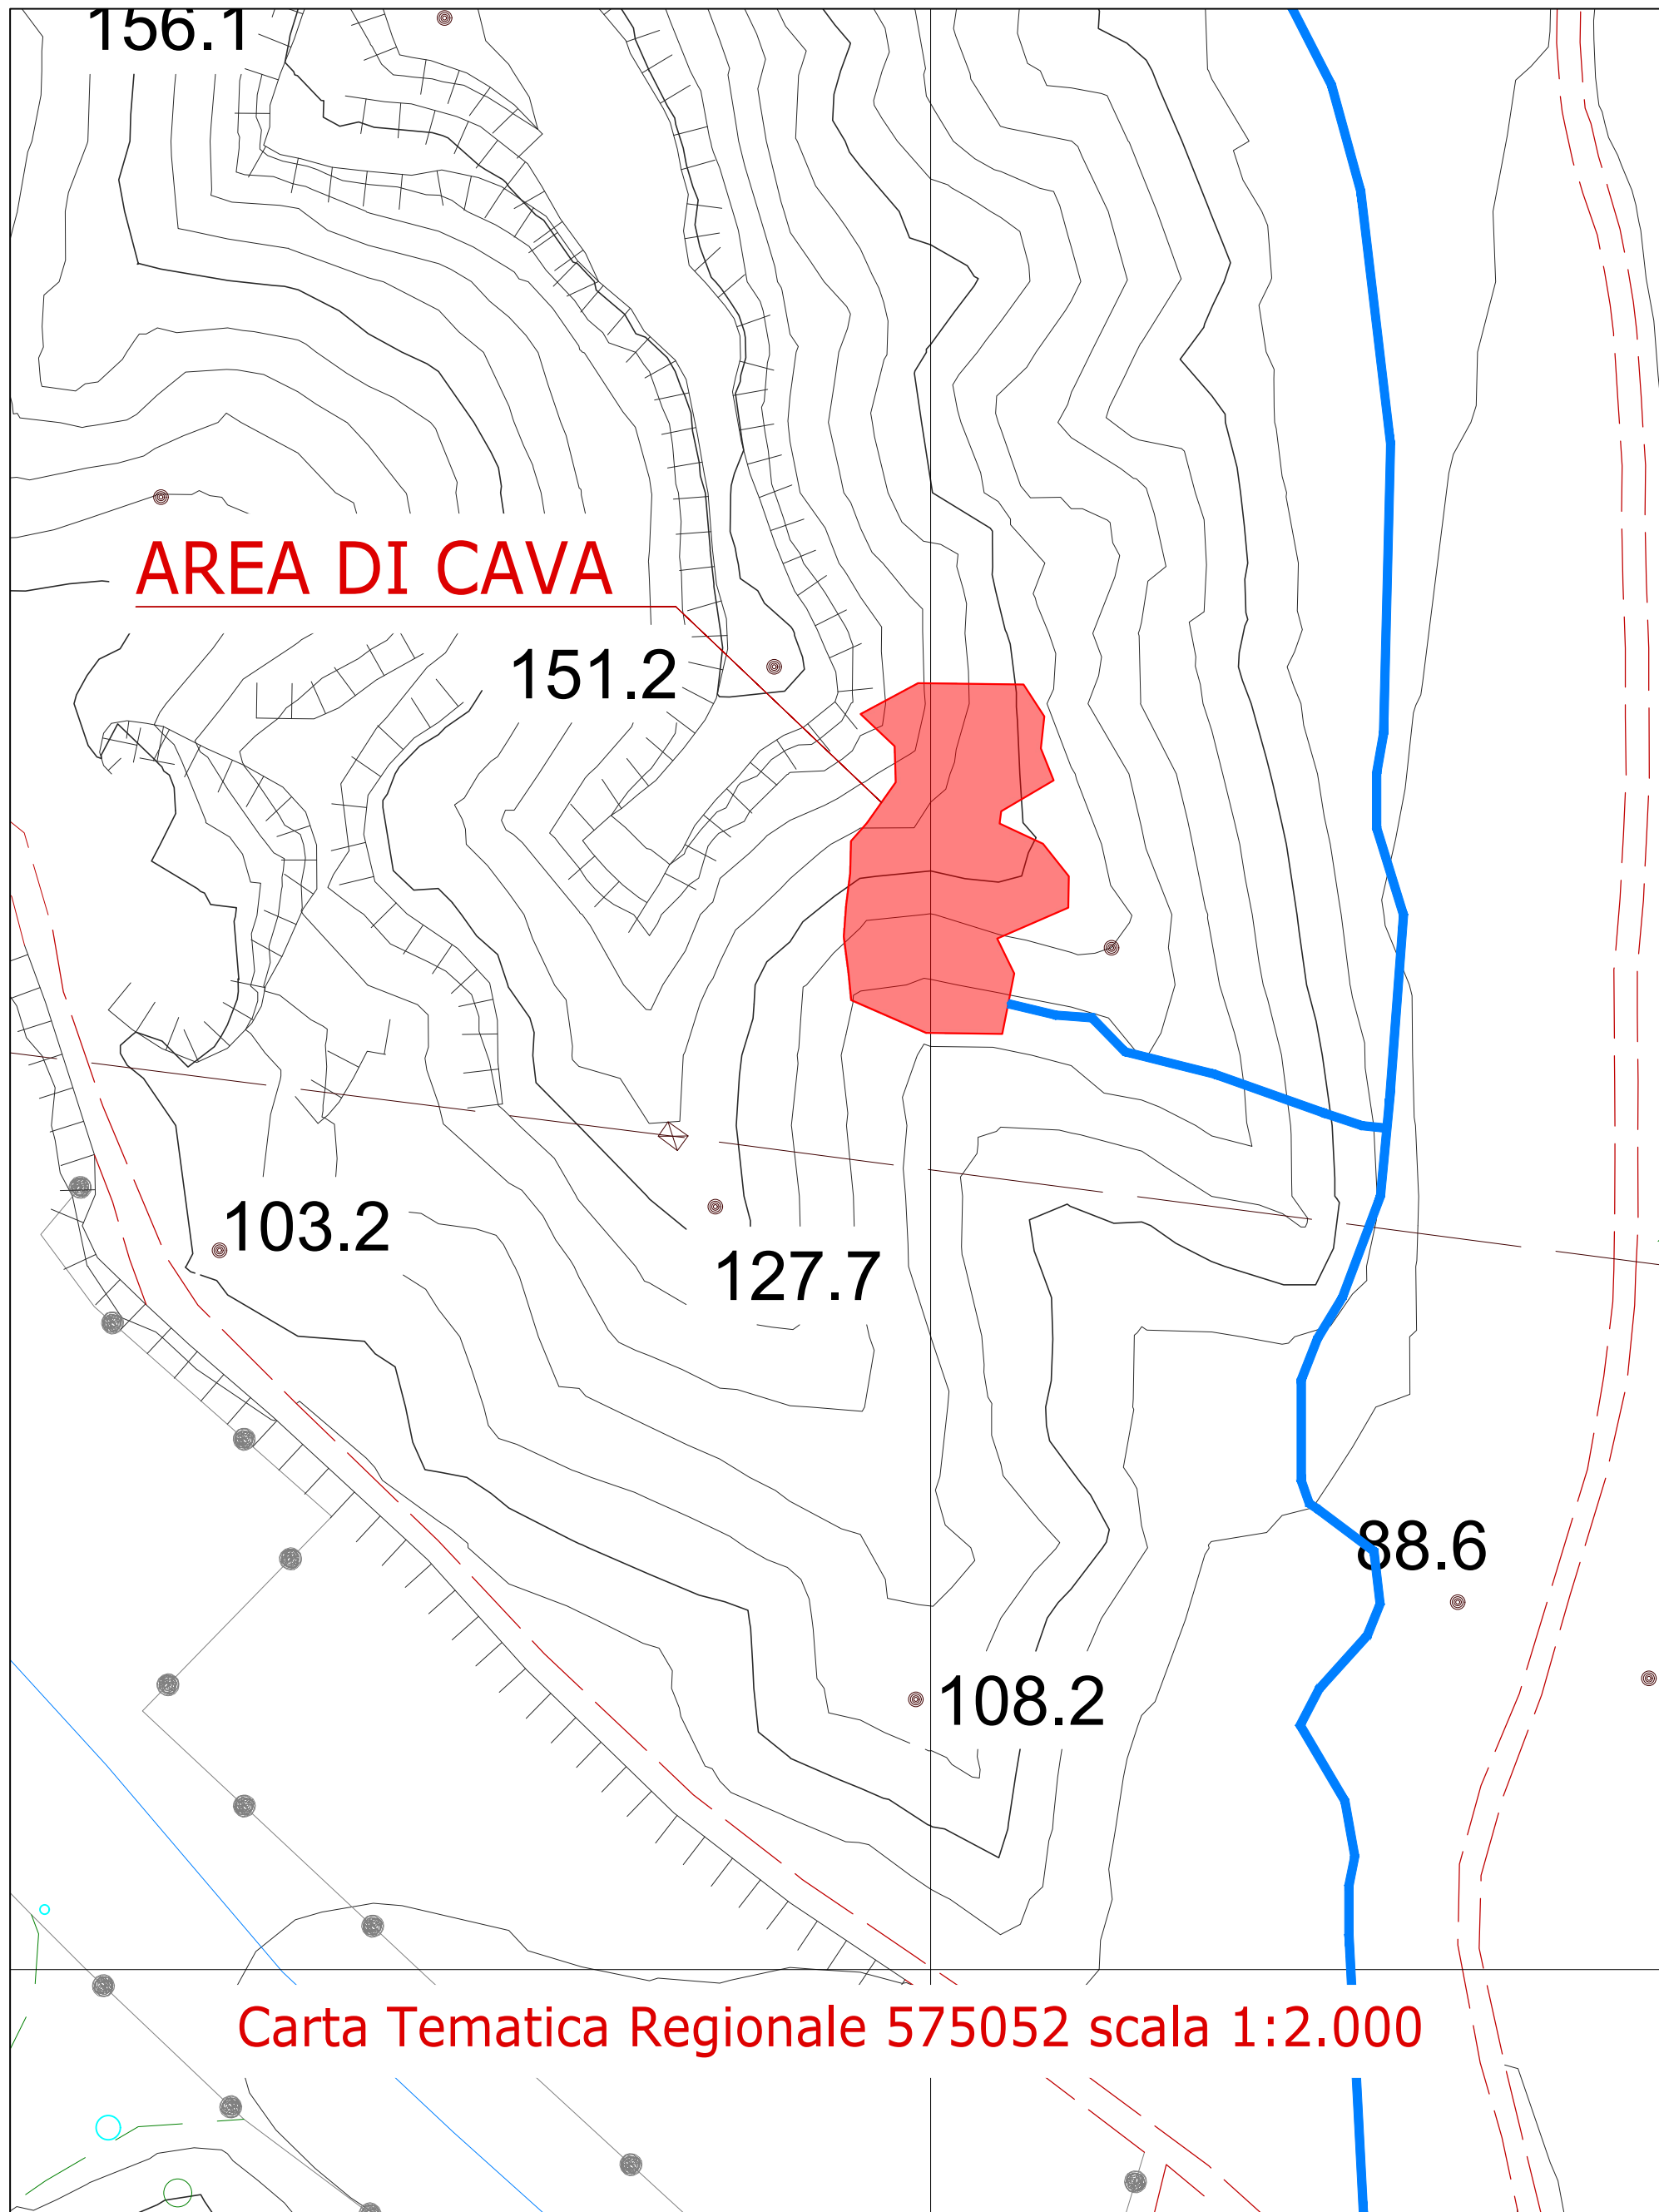

Carta Tematica Regionale 575052 scala 1:2.000

SUPERFICIE DI ESCAVAZIONE

5.787,00 mq


FOTO 1



FOTO 2



STRALCIO DEL FOGLIO CATASTALE n. 24
del Comune di Pianopoli in scala 1:2.000

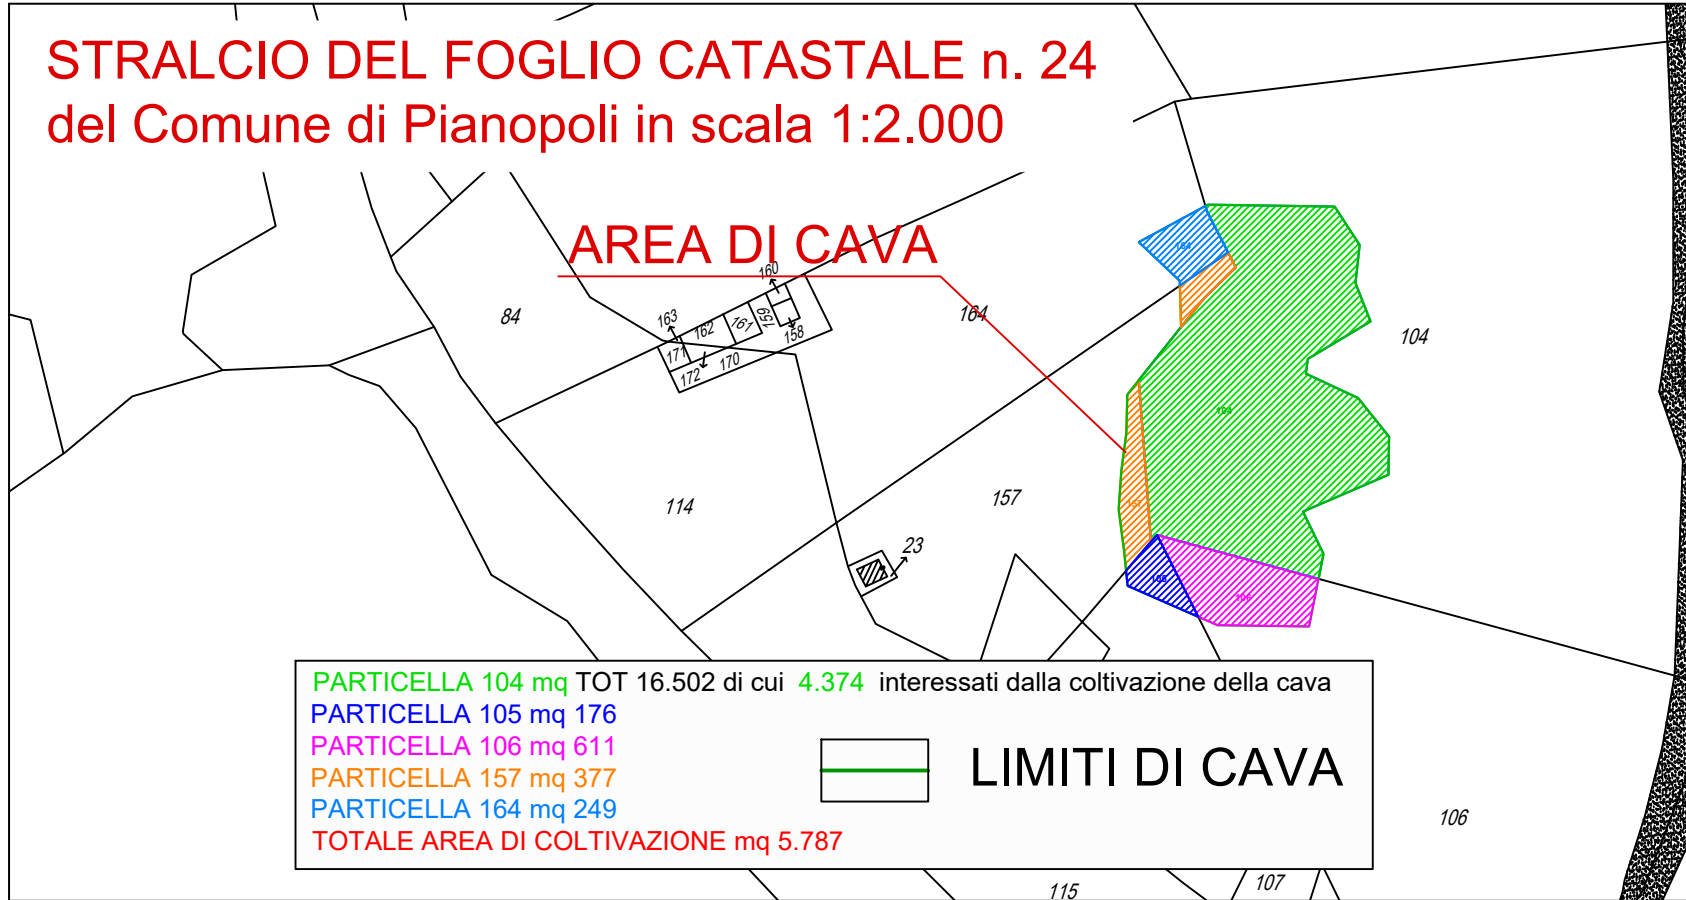

PARTICELLA 104 mq TOT 16.502 di cui 4.374 interessati dalla coltivazione della cava
PARTICELLA 105 mq 176
PARTICELLA 106 mq 611
PARTICELLA 157 mq 377
PARTICELLA 164 mq 249
TOTALE AREA DI COLTIVAZIONE mq 5.787

LIMITI DI CAVA