



**REGIONE CALABRIA
GIUNTA REGIONALE**

**DIPARTIMENTO INFRASTRUTTURE, LAVORI PUBBLICI, MOBILITA' (ILPM)
SETTORE 1 - AFFARI GENERALI, GIURIDICI ED ECONOMICI - PRECEDURE
ESPROPRIATIVE E CONTENZIOSO (ILPM)**

Assunto il 18/04/2019

Numero Registro Dipartimento: 630

DECRETO DIRIGENZIALE

“Registro dei decreti dei Dirigenti della Regione Calabria”

N°. 5114 del 19/04/2019

**OGGETTO: INTEGRAZIONE AL DECRETO N. 4338 DEL 04/04/2019. IMPOSIZIONE DI
SERVITÙ ED AUTORIZZAZIONE ALL'OCCUPAZIONE TEMPORANEA. METANODOTTO
"ALLACCIAMENTO BONATTI S.P.A., DN 100 (4") DP 75 BAR". PARTICELLE 315-380 DEL
FOGLIO DI MAPPA N. 1 DEL COMUNE DI PIZZONI E PARTICELLA 169 DEL FOGLIO DI
MAPPA N. 2 DEL COMUNE DI SORIANO CALABRO (VV).**

Dichiarazione di conformità della copia informatica

Il presente documento, ai sensi dell'art. 23-bis del CAD e successive modificazioni è copia conforme informatica del provvedimento originale in formato elettronico, firmato digitalmente, conservato in banca dati della Regione Calabria.

IL DIRIGENTE DEL SETTORE

VISTI:

- la Legge Regionale n. 7 del 13 marzo 1996, recante "Norme sull'ordinamento delle strutture organizzative della Giunta Regionale e sulla dirigenza regionale", ed in particolare: a) l'art. 28 che individua compiti e responsabilità del Dirigente con funzioni di Dirigente Generale;

- la Delibera di G.R. 21.6.1999, n. 2661, recante "Adeguamento delle norme legislative e regolamentari in vigore per l'attuazione delle disposizioni recate dalla Legge Regionale n. 7/96 e dal D.Lgs n. 29/93 e succ. modif. ed integrazioni";

- gli artt.4, 10, 16 e 17 del D. Lgs. 30 marzo 2001, n.165 e ss.mm.ii.;

- il decreto n. 354 del 21/6/1999 del Presidente della Regione, recante "Separazione dell'attività amministrativa di indirizzo e di controllo da quella di gestione";

VISTA la Deliberazione della Giunta Regionale n. 19 del 05/02/2015, avente ad oggetto "Approvazione della nuova macro - struttura della Giunta Regionale";

VISTA la Deliberazione della Giunta Regionale n. 111 del 17/04/2015, di modificazione ed integrazione della D.G.R. n. 19 del 5 febbraio 2015;

VISTA la Deliberazione della Giunta Regionale n. 541 del 16/12/2015, recante "Approvazione nuova struttura organizzativa della G.R. e metodologia di graduazione delle funzioni dirigenziali – revoca della struttura organizzativa della Giunta Regionale approvata con D.G.R. n. 428 del 20 novembre 2013" la quale, tra l'altro, ha disposto che gli incarichi dirigenziali apicali, attualmente ricoperti in reggenza, rimangono transitoriamente in vigore;

VISTA la Deliberazione della Giunta Regionale n. 271 del 12/07/2016, avente ad oggetto: "Nuova struttura organizzativa della Giunta Regionale approvata con Delibera n. 541/2015 e s.m.i. - Determinazione della entrata in vigore";

VISTA la Deliberazione della Giunta Regionale n. 26 del 17/02/2017, avente ad oggetto: "Revisione della struttura organizzativa della giunta regionale e approvazione atto d'indirizzo per la costituzione degli uffici di prossimità (Udp)";

VISTA la Deliberazione della Giunta Regionale n. 453 del 29/09/2017, avente ad oggetto: "Modifiche e integrazioni al regolamento n. 16 del 23 dicembre 2015 e s.m.i." e ss.mm.ii.;

VISTE

- La D.G.R. n. 643 del 18/12/2018, con la quale è stato individuato l'ing. Domenico Pallaria, per il conferimento dell'incarico di Dirigente Generale reggente del Dipartimento "Infrastrutture, Lavori Pubblici, Mobilità";

- Il successivo D.P.G.R. n.139 del 19/12/2018 con il quale è stato conferito all'ing. Domenico Pallaria, l'incarico di Dirigente Generale reggente del Dipartimento "Infrastrutture, Lavori Pubblici, Mobilità";

VISTO il decreto del Dirigente Generale n. 7890 del 05/07/2016, col quale è stato conferito l'incarico di Dirigente del Settore n. 1, "Affari Generali Giuridici Ed Economici - Procedure Espropriative e Contenzioso" del Dipartimento Infrastrutture Lavori Pubblici Mobilità, all'Avv. Filomena Tiziana Corallini;

VISTO il decreto n. 5552, del 31/05/2018, del Dirigente Generale del Dipartimento "Sviluppo Economico – Attività Produttive", della Regione Calabria, col quale è stato approvato il progetto della Snam Rete Gas S.p.A., con sede legale in San Donato Milanese, Piazza Santa Barbara n. 7, per la costruzione ed esercizio del metanodotto "Allacciamento Bonatti S.p.A." comuni di Pizzoni, Soriano Calabro, Stefanaceni (VV), DN 100 (4") DP 75 bar";

CONSIDERATO che, col sopra citato decreto n. 5552, del 31/05/2018, si dichiara, ai sensi dell'art. 52-quater del D.P.R. n. 327/2001 e ss.mm.ii., la pubblica utilità e l'urgenza dell'opera e si appone il vincolo preordinato all'esproprio e si da atto che tale provvedimento ha effetto di variante urbanistica e, altresì, sostituisce, anche ai fini urbanistici ed edilizi, ogni altra autorizzazione, concessione, nulla osta e atti di assenso comunque denominati previsti dalle norme vigenti, costituendo titolo a costruire le opere in conformità al progetto approvato;

DATO ATTO, che il decreto n. 5552, del 31/05/2018, determina l'inizio del procedimento espropriativo;

VISTO il proprio decreto n. 4338 del 04/04/2019, avente ad oggetto: "Imposizione di servitù ed autorizzazione all'occupazione temporanea. Metanodotto "Allacciamento Bonatti S.p.A.". Immobili siti nei comuni di Pizzoni, Soriano Calabro, Stefanaceni (VV), DN 100 (4") DP 75 bar";

VISTI i particellari allegati al progetto definitivo approvato col citato decreto n. 5552, del 31/05/2018 ed, in particolare, i dati relativi alla ditta "Società Immobiliare S. Angelo", intestataria catastale dei terreni siti nel comune di Pizzoni distinti in Catasto al Foglio di mappa n. 1, Particelle 315-380 e nel comune di Soriano Calabro, distinti in Catasto al Foglio di mappa n. 2, Particella n. 169, risultante, secondo gli accertamenti

effettuati dalla Soc. promotrice e beneficiaria del procedimento Snam Rete Gas S.p.A., con "indirizzo sconosciuto";

VISTO il comma 2 dell'art. 52-ter del D.P.R. n. 327/2001 e ss.mm.ii., secondo il quale "le comunicazioni o notificazioni non eseguite per irreperibilità o assenza del proprietario sono sostituite da un avviso affisso per almeno venti giorni consecutivi all'albo pretorio dei comuni interessati dalla infrastruttura lineare energetica e pubblicato su uno o più quotidiani a diffusione nazionale o locale";

VISTA la nota prot. n. 151676 del 12/04/2019 del Settore n. 5 Infrastrutture energetiche, del Dipartimento Sviluppo economico – Attività produttive, con la quale si trasmettono, con riferimento alla ditta catastale Immobiliare S. Angelo, le relate di pubblicazione all'Albo pretorio dei comuni di Pizzoni e Soriano Calabro, per venti giorni consecutivi dal 19/06/2017, dell'avviso di avvio del procedimento di accertamento della conformità urbanistica, di apposizione del vincolo preordinato all'esproprio e di dichiarazione della pubblica utilità ed urgenza del Metanodotto "Allacciamento Bonatti S.p.A." e le copie della pubblicazione di tale avviso sui quotidiani "la Repubblica" e "Gazzetta del Sud" in data 19/06/2017;

VISTA la nota prot. n. 262/DISOCC del 28/03/2019, con la quale è stata trasmessa, fra l'altro, la comunicazione di cui all'art. 17 del D.P.R. n. 327/2001, inviata con nota prot. 1079-DISOCC/ESP del 10/12/2018, ai destinatari del presente atto di asservimento ed autorizzazione all'occupazione temporanea, riguardante i terreni siti a Pizzoni, distinti al Foglio n. 1, Partt. 315-380 e a Soriano Calabro, distinti al Foglio 2, Part. 169, necessari alla costruzione del metanodotto "Allacciamento Bonatti S.p.A., DN 100 (4") 75 bar";

VISTI i piani particellari in scala 1:2000, trasmessi da Snam Rete Gas S.p.A., con nota prot. n. 262/DISOCC del 28/03/2019, ove sono evidenziate con colore rosso le aree da asservire e con retinatura di colore verde le aree da occupare temporaneamente per l'esecuzione dei lavori, con indicate le corrispondenti indennità;

VISTO il decreto del Dirigente Generale del Dipartimento Agricoltura e Risorse Agroalimentari n. 4084 del 29/03/2019, avente ad oggetto: "*Realizzazione metanodotto allacciamento Bonatti S p A – Società Snam Rete Gas S p A Distretto sud occidentale - comuni di Pizzoni, Soriano Calabro e Stefanaceni VV - DN 100 (4") 75 bar - pratica prot. n. 368081 siar del 7-12-2016 - Presa d'atto esiti operazioni di ricognizione usi civici*", col quale, sulla base dei risultati delle operazioni di ricognizione di uso civico, i seguenti immobili, fra l'altro, risultano non gravati da usi civici:

- particelle n. 5 e n. 64 del Foglio di mappa n. 1 del comune di Pizzoni;

- particella n. 169 del Foglio di mappa n. 2 del comune di Soriano Calabro;

VERIFICATO per mezzo delle visure storiche catastali n. T193192 e n. T192840, del 01/04/2019 che le particelle n. 315 e n. 380 del Foglio di mappa n. 1 del comune di Pizzoni, ricomprese nei piani particellari trasmessi da Snam Rete Gas S.p.A., con nota prot. n. 262/DISOCC del 28/03/2019, derivano, rispettivamente, dalla particella n. 5 e dalla particella n. 64 del Foglio di mappa n. 1 del comune di Pizzoni, oggetto dell'accertamento demaniale di cui al sopra citato decreto n. 4081 del 29/03/2019;

CONSIDERATO che la validità dell'autorizzazione alla costruzione ed all'esercizio del metanodotto è stata subordinata, con il citato decreto n. 5552, del 31/05/2018, al rispetto delle prescrizioni nello stesso contenute;

CHE l'opera comporta di fatto, la costituzione di una servitù di metanodotto sui terreni interessati dal tracciato dell'opera;

CONSIDERATO che con la nota prot. n. 262/DISOCC del 28/03/2019, la Snam Rete Gas S.p.A. società soggetta all'attività di direzione e coordinamento di Snam S.p.A., con sede legale in S. Donato Milanese - Piazza Santa Barbara n. 7 ed uffici in Napoli, Via Galileo Ferraris n. 66/F, ha trasmesso l'istanza volta ad ottenere l'emissione, ai sensi degli artt. 22 e 52-sexies e 52-octies del D.P.R. 327/2001 e ss.mm.ii, del provvedimento di imposizione di servitù e contestuale occupazione temporanea d'urgenza, per un periodo di mesi dodici, con determinazione urgente delle relative indennità provvisorie, al fine di avviare i lavori previsti nel citato progetto definitivo per la cui realizzazione è indispensabile disporre degli immobili interessati, in quanto l'opera riveste carattere di urgenza e con la quale sono stati trasmessi i relativi Piani particellari;

CONSIDERATO che, col sopra citato decreto n. 5552, del 31/05/2018, è stata dichiarata l'urgenza dell'opera, le indennità di occupazione temporanea ed asservimento vengono determinate con urgenza ed in via provvisoria, senza particolari indagini o formalità, in applicazione dell'art. 22 del D.P.R. 327/2001 e ss.mm.ii.;

RITENUTO di dover integrare il proprio decreto n. 4338 del 04/04/2019, provvedendo a disporre l'asservimento e l'autorizzazione all'occupazione temporanea dei beni catastalmente intestati alla ditta Società Immobiliare S. Angelo siti nel comune di Pizzoni distinti in Catasto Terreni al Foglio di mappa n. 1, Particelle 315-380 e nel comune di Soriano Calabro, distinti in Catasto Terreni al Foglio di mappa n. 2,

Particella n. 169, necessari per la realizzazione del metanodotto "Allacciamento Bonatti S.p.A., DN 100 (4") DP 75 bar";

VISTO il D.P.R. n. 327/2001 e ss.mm.ii. (Testo Unico delle disposizioni legislative e regolamentari in materia di espropriazioni per pubblica utilità);

CONSIDERATO che il presente atto non comporta assunzione di oneri a carico del bilancio annuale e/o pluriennale della Regione e pertanto non deve contenere la dichiarazione prevista dall'art. 4 della Legge Regionale 23 dicembre 2011, n. 47,

DECRETA

- 1) Di integrare il proprio decreto n. 4338 del 04/04/2019, disponendo, in favore della Società Snam Rete Gas S.p.A., Società con socio unico, soggetta all'attività di direzione e coordinamento di Snam S.p.A., con sede legale in S. Donato Milanese - Piazza Santa Barbara n. 7, codice fiscale, partita Iva e numero di iscrizione al registro delle imprese di Milano n. 10238291008, R.E.A. Milano n. 1964271, l'asservimento degli immobili siti nel comune di Pizzoni (VV), distinti in Catasto terreni al Foglio di mappa n. 1, Particelle 315-380 e nel comune di Soriano Calabro (VV), distinti in Catasto terreni al Foglio di mappa n. 2, Particella n. 169, intestati alla ditta Società Immobiliare S. Angelo, meglio individuati nei due allegati piani particellari, che costituiscono parte integrante del presente provvedimento, interessati dal metanodotto "Allacciamento Bonatti S.p.A., DN 100 (4") DP 75 bar".
- 2) L'imposizione della servitù prevede a carico dei fondi quanto segue:
 - a) lo scavo e l'interramento alla profondità di circa metri 1 (uno), di una tubazione trasportante idrocarburi gassosi, misurata dalla generatrice superiore della condotta, nonché di cavi accessori per reti tecnologiche;
 - b) l'installazione di apparecchi di sfiato e cartelli segnalatori nonché di eventuali opere sussidiarie necessarie ai fini della sicurezza;
 - c) l'obbligo di non costruire opere di qualsiasi genere, come pure fognature e canalizzazioni chiuse, a distanza inferiore di metri 13,50 (tredicivirgolacinquanta), dall'asse della tubazione, nonché di mantenere la superficie asservita a terreno agrario, con la possibilità di eseguire sulla stessa le normali coltivazioni senza alterazione della profondità di posa della tubazione;
 - d) le tubazioni, i manufatti, le apparecchiature e le opere sussidiarie relative al gasdotto di cui all'oggetto sono inamovibili; la loro proprietà è di Snam Rete Gas S.p.A., che pertanto avrà anche facoltà di rimuoverle;
 - e) il diritto di Snam Rete Gas S.p.A. al libero accesso, in ogni tempo, alle proprie opere e ai propri impianti con il personale ed i mezzi necessari per la sorveglianza, la manutenzione, l'esercizio, le eventuali riparazioni o sostituzioni ed i recuperi;
 - f) i danni prodotti alle cose, alle piantagioni ed ai frutti pendenti in occasioni di eventuali riparazioni, modifiche, sostituzioni, recuperi, manutenzione, esercizio dell'impianto, saranno determinati di volta in volta a lavori ultimati e liquidati da Snam Rete Gas S.p.A. a chi di ragione;
 - g) il divieto di compiere qualsiasi atto che costituisca intralcio ai lavori da eseguirsi o pericolo per l'impianto, ostacoli il libero passaggio, diminuisca o renda più scomodo l'uso e l'esercizio della servitù;
 - h) restano a carico dei proprietari i tributi e gli altri oneri gravanti sui fondi.
- 3) In favore di Snam Rete Gas S.p.A., Società con socio unico, soggetta all'attività di direzione e coordinamento di Snam S.p.A., con sede legale in S. Donato Milanese - Piazza Santa Barbara n. 7, è altresì disposta l'autorizzazione a procedere all'occupazione temporanea, per un periodo di 12 (dodici) mesi, decorrente dalla data dell'immissione in possesso, degli immobili immobili siti nel comune di Pizzoni distinti in Catasto terreni al Foglio di mappa n. 1, Particelle 315-380 e nel comune di Soriano Calabro, distinti in Catasto terreni al Foglio di mappa n. 2, Particella n. 169, identificati negli allegati piani particellari di cui al precedente art. 1, necessari per la costruzione del metanodotto.
E' concessa facoltà a Snam Rete Gas S.p.A. di occupare, anche per mezzo delle sue imprese appaltatrici e per tutto il tempo occorrente, l'area necessaria all'esecuzione dei lavori. Per l'esecuzione del presente provvedimento, mediante l'immissione in possesso e la contestuale redazione dello stato di consistenza dei luoghi, così come previsto dall'art. 24 del D.P.R. 8 giugno 2001 e ss.mm.ii., i tecnici incaricati dalla Snam Rete Gas S.p.A., sono autorizzati ad introdursi nelle proprietà private soggette ad occupazione ed asservimento. All'atto dell'immissione in possesso degli immobili, i tecnici medesimi provvederanno a redigere il relativo verbale.

Lo stato di consistenza dei beni potrà essere compilato anche successivamente alla redazione del verbale di immissione in possesso, senza ritardo e comunque prima che sia mutato lo stato dei luoghi. Il verbale di immissione in possesso e lo stato di consistenza dovranno essere redatti in contraddittorio con il proprietario o, in caso di assenza o di rifiuto di quest'ultimo, alla presenza di almeno due testimoni che non siano dipendenti della Snam Rete Gas S.p.A. Possono partecipare alle operazioni i titolari di diritti reali o personali sul bene. La Società Snam Rete Gas p.A. in caso di opposizione, da parte della ditta proprietaria o di terzi, all'immissione in possesso e/o all'occupazione degli immobili necessari per l'esecuzione dei lavori potrà avvalersi dell'assistenza della forza pubblica per l'esecuzione forzata di quanto previsto nel presente decreto.

- 4) L'asservimento e l'occupazione temporanea disposti con il presente provvedimento sono sottoposti alla condizione sospensiva prevista all'art. 23, comma 1, lettera f) del D.P.R. n. 327/2001 e ss.mm.ii. e cioè che il presente provvedimento sia, a cura di Snam Rete Gas S.p.A., notificato nonché eseguito tramite l'immissione nel possesso.
- 5) L'avviso di convocazione per l'immissione in possesso e la redazione dello stato di consistenza dei beni contenente l'indicazione, del luogo, del giorno e dell'ora in cui è prevista l'esecuzione del decreto di asservimento, sarà notificato nelle forme degli atti processuali civili, a cura di Snam Rete Gas S.p.A., ai proprietari dei fondi, almeno sette giorni prima della data prevista per tali operazioni.
Tale avviso di convocazione è notificato contestualmente alla notifica del presente provvedimento.
- 6) L'indennità di asservimento relativa alla fascia asservita, da corrispondere agli aventi diritto è stabilita negli allegati piani particellari di cui al precedente art. 1 del presente provvedimento. Poiché l'avvio dei lavori riveste carattere di urgenza, le indennità riportate nel presente decreto di occupazione temporanea ed asservimento, determinate in via provvisoria, sono state quantificate con urgenza senza particolari indagini o formalità come previsto dall'art. 22, tenuto conto di quanto disposto dall'art. 44 e dall'art. 52-octies del D.P.R. 327/2001 e ss.mm.ii.
- 7) I proprietari interessati sono invitati a comunicare per iscritto alla Regione Calabria, Dipartimento n. 6 "Infrastrutture - Lavori Pubblici - Mobilità" Settore n. 1, Ufficio Espropri, Cittadella regionale, Loc. Germaneto - 88100 Catanzaro e per conoscenza, a Snam Rete Gas S.p.A. Via Galileo Ferraris n. 66/F 80142 Napoli, nei trenta giorni successivi all'immissione in possesso, ai sensi dell'art. 22 comma 1 del D.P.R. 327/01 e ss. mm. ii., se condividono le indennità determinate. La dichiarazione di accettazione dell'indennità è irrevocabile, alla stessa dovrà essere allegata la documentazione comprovante la proprietà del bene oppure la relativa autocertificazione.
I proprietari devono, altresì, dichiarare l'assenza di diritti di terzi sui beni assumendosi ogni responsabilità in ordine ad ogni pretesa azionabile sull'indennità da parte di terzi.
Con provvedimento successivo sarà disposto il pagamento dell'indennità accettate da effettuarsi a cura di Snam Rete Gas S.p.A.. Nel caso non pervenga alcuna comunicazione nel termine di trenta giorni dalla data di immissione in possesso, le indennità determinate sono da intendersi rifiutate. In tal caso, verrà richiesta, a cura del Dipartimento n. 6 "Infrastrutture - Lavori Pubblici – Mobilità" della Regione Calabria, ai sensi dell'art. 22 comma 5 del D.P.R. 327/2001 e ss. mm. ii., la determinazione dell'indennità definitiva di asservimento e di occupazione temporanea alla Commissione Provinciale per la determinazione delle indennità definitive di Vibo Valentia, competente per territorio.
Se non condividono la determinazione della misura dell'indennità, entro il termine di trenta giorni dalla data di immissione in possesso, per come disposto dall'art. 22, comma 4, del D.P.R. 327/2001, gli aventi diritto possono chiedere la nomina della terna di tecnici, prevista dall'articolo 21 del D.P.R. 327/2001 e ss.mm.ii.
- 8) Di trasmettere il presente decreto al promotore e beneficiario del procedimento Società Snam Rete Gas S.p.A. - Uffici di Napoli.
- 9) Il presente provvedimento sarà, ai sensi dell'art. 23, comma 4, del D.P.R. n. 327/2001, a cura e spese della Snam Rete Gas S.p.A., registrato e trascritto, senza indugio, presso i competenti Uffici.
- 10) Di pubblicare il presente decreto nel Bollettino Ufficiale della Regione Calabria.
- 11) Avverso il presente provvedimento, è ammesso ricorso giurisdizionale al Tribunale Amministrativo Regionale della Calabria o, in alternativa, ricorso straordinario al Presidente della Repubblica, nel termine, rispettivamente, di sessanta e centoventi giorni dalla data di notifica dello stesso. E' fatto obbligo a chiunque spetti di osservare o far osservare il presente decreto.


Sottoscritta dal Responsabile del Procedimento
MARASCO CLAUDIO TULLIO
(con firma digitale)

Sottoscritta dalla Dirigente
CORALLINI FILOMENA TIZIANA
(con firma digitale)

METANODOTTO: ALLACCIAMENTO BONATTI S.p.A.
COMUNI DI: PIZZONI, VAZZANO, SORIANO CALABRO, SORIANELLO, GEROCARNE, DASA', ARENA, ACQUARO (VV)
DN 100 (4") - 75 bar

COMUNE DI PIZZONI (VV)

N. D'ORDINE	PROPRIETARI ATTUALI ED INDIRIZZO	DATI CATASTALI							SUPERFICIE DA ASSERVIRE S (mq)	SUPERFICIE DA OCCUPARE TEMPORANEAMENTE PER L'ESECUZIONE DEI LAVORI O (mq)	INDENNITA' DI ASSERVIMENTO OFFERTA A CORPO (€)	INDENNITA' DI OCCUPAZIONE TEMPORANEA (1 anno) (€)	INDENNITA' PER DANNI ALLE COLTURE (€)	TOTALE INDENNITA' OFFERTA (€)	NOTE	
		DITTA CATASTALE	FOGLIO	MAPPALE	QUALITA'	CLASSE	SUPERFICIE									
							Ha	a								ca
	SOCIETA' IMMOBILIARE SANT'ANGELO Via Amministratore Unico: FIGLIUZZI Giuseppe nato a DECEDUTO. Eredi o aventi causa: NERI Antonia nata a Residente in Via FIGLIUZZI Alfonso nato a Residente in Via FIGLIUZZI Antonietta nata a Residente in Via FIGLIUZZI Alessandro Giuseppe nato a Residente in Via FIGLIUZZI Lucia nata a Residente in Via FIGLIUZZI Antonio nato a Residente in Via FIGLIUZZI Vincenzo nato a Residente in Loc. FIGLIUZZI Massimo nato a Residente in Via FIGLIUZZI Emanuele nato a Residente in Via FIGLIUZZI Maria nata a Residente in Via FIGLIUZZI Rosa nata a Residente in Via FIGLIUZZI Rita Eleonora nata a Residente in Via															
	SOC IMMOBILIARE S ANGELO CON SEDE IN BOLOGNA, proprietà per 1000/1000.	1	315	Seminativo Irriguo	1ª	00	03	20	145	175	91,20	70,00	61,25	1.466,83		
			380	Seminativo Irriguo	1ª	00	29	42	875	1135	468,80	378,33	397,25			

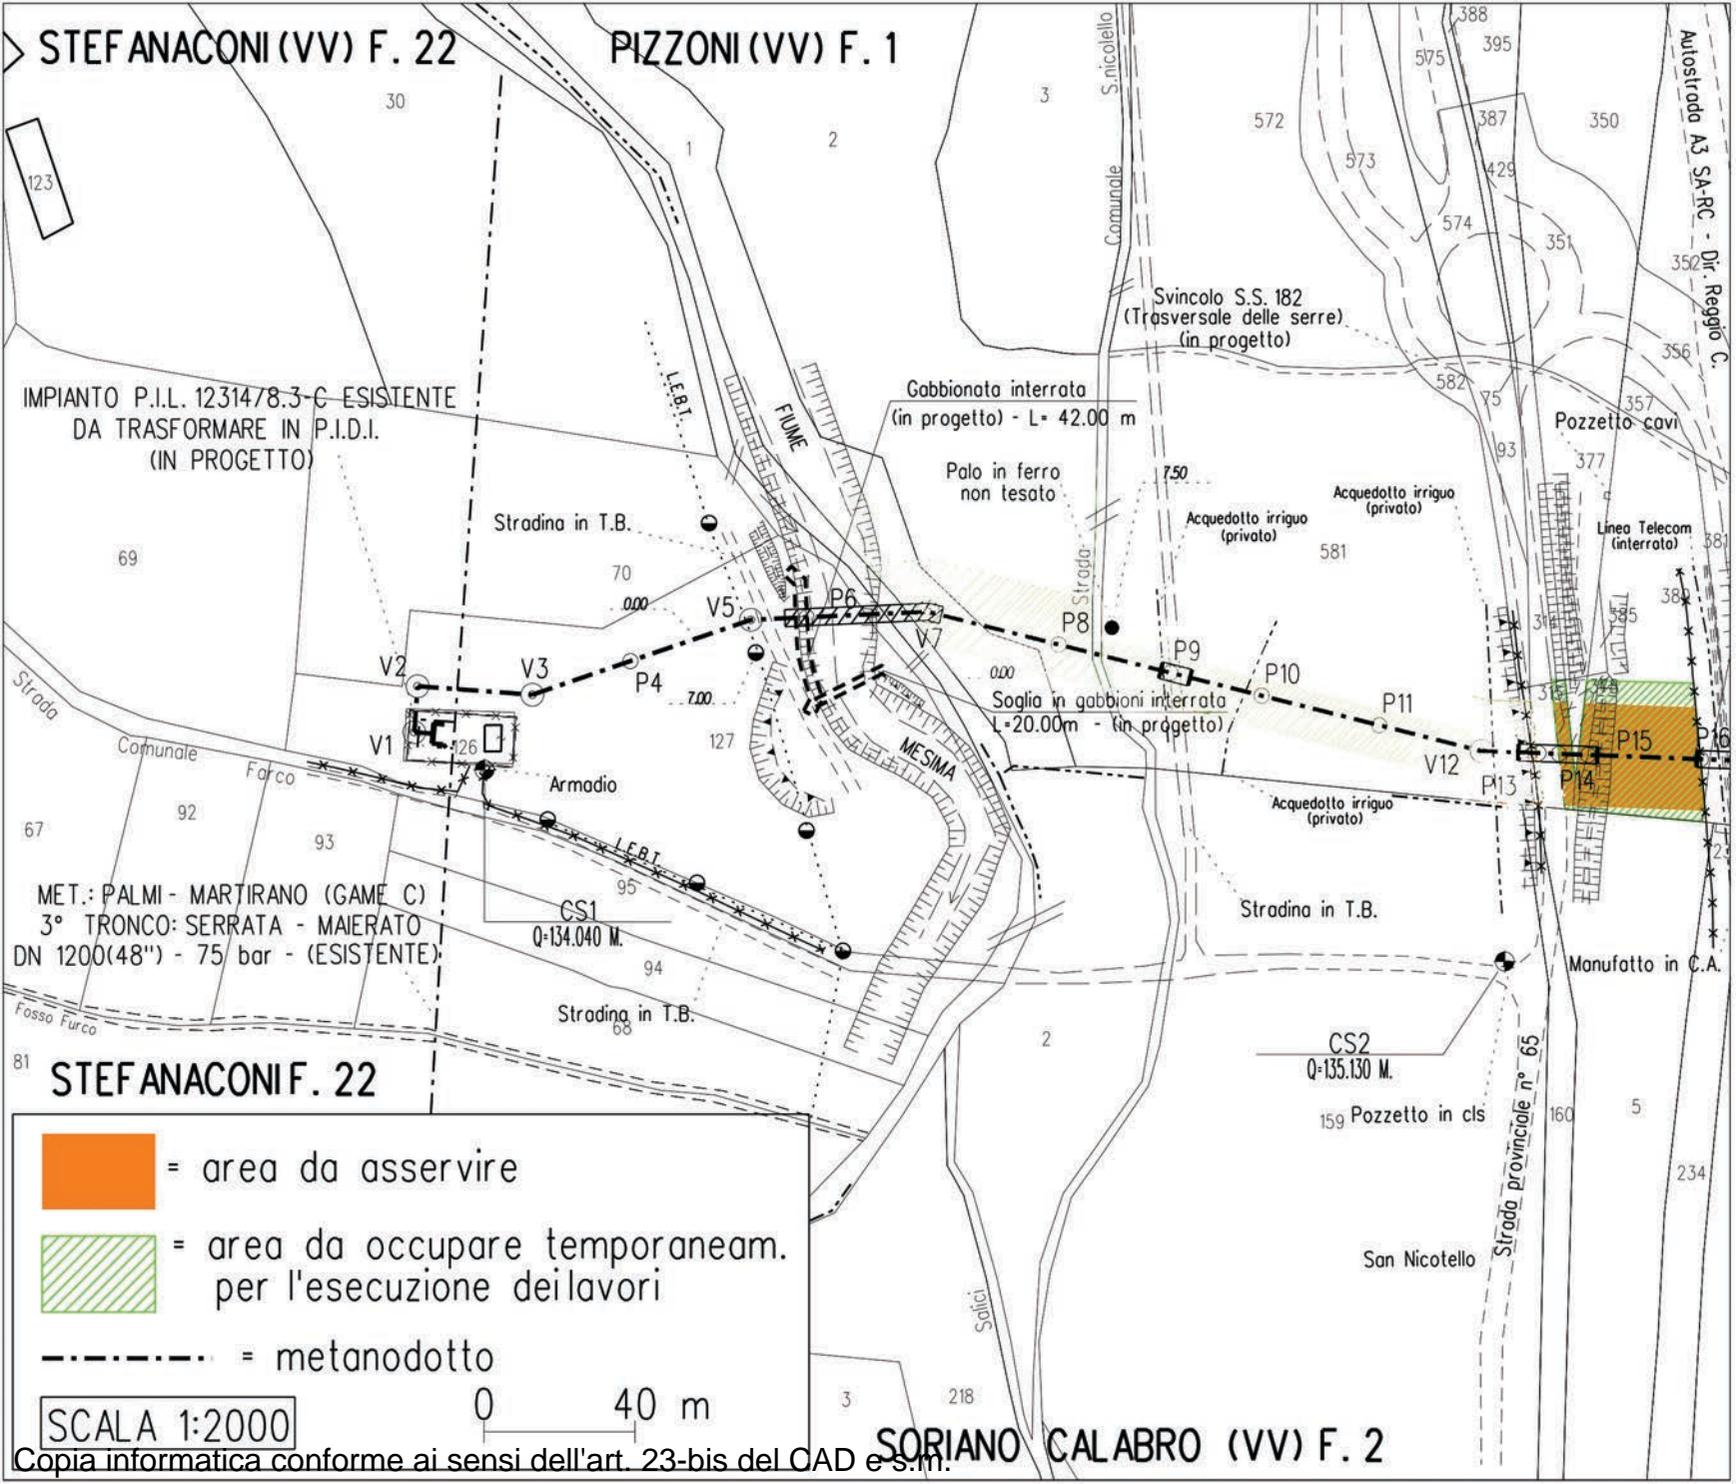

STEFANACONI (VV) F. 22

PIZZONI (VV) F. 1

IMPIANTO P.I.L. 12314/78.3-C ESISTENTE
DA TRASFORMARE IN P.I.D.I.
(IN PROGETTO)

Stradina in T.B.

Gabbionato interrato
(in progetto) - L= 42.00 m

Palo in ferro
non tesato

Svincolo S.S. 182
(Trasversale delle serre)
(in progetto)

Pozzetto cavi

V2

V3

P4

V5

P6

P8

P9

P10

P11

V12

P13

P14

P15

P16

MET.: PALMI - MARTIRANO (GAME C)
3° TRONCO: SERRATA - MAIERATO
DN 1200(48") - 75 bar - (ESISTENTE)

Armadio

Soggia in gabbioni interrata
L=20.00m - (in progetto)

Acquedotto irriguo
(privato)

Stradina in T.B.

Manufatto in C.A.

STEFANACONIF. 22

- = area da asservire
- = area da occupare temporaneamente per l'esecuzione dei lavori
- = metanodotto


SCALA 1:2000

0 40 m

SORIANO CALABRO (VV) F. 2

COMUNE DI SORIANO CALABRO (VV)

N°ORDINE	PROPRIETARI ATTUALI ED INDIRIZZO	DATI CATASTALI										NOTE				
		DITTA CATASTALE	FOGLIO	MAPPALE	QUALITA'	CLASSE	SUPERFICIE			SUPERFICIE DA ASSERVIRE S (mq)	SUPERFICIE DA OCCUPARE TEMPORANEAMENTE PER L'ESECUZIONE DEI LAVORI O (mq)		INDENNITA' DI ASSERVIMENTO OFFERTA A CORPO (€)	INDENNITA' DI OCCUPAZIONE TEMPORANEA (1 anno) (€)	INDENNITA' PER DANNI ALLE COLTURE (€)	TOTALE INDENNITA' OFFERTA (€)
							Ha	a	ca							
	<p>SOCIETA' IMMOBILIARE SANT'ANGELO, Via</p> <p>Amministratore Unico: FIGLIUZZI Giuseppe nato a _____ il _____ DECEDUTO. Eredi o aventi causa: NERI Antonia nata a _____ il _____ Residente in Via _____ FIGLIUZZI Alfonso nato a _____ il _____ Residente in Via _____ FIGLIUZZI Antonietta nata a _____ il _____ Residente in Via _____ FIGLIUZZI Alessandro Giuseppe nato a _____ il _____ Residente in Via _____ FIGLIUZZI Lucia nata a _____ il _____ Residente in Via _____ FIGLIUZZI Antonio nato a _____ il _____ Residente in Via _____ FIGLIUZZI Vincenzo nato a _____ il _____ Residente in Loc. _____ FIGLIUZZI Massimo nato a _____ il _____ Residente in Via _____ FIGLIUZZI Emanuele nato a _____ il _____ Residente in Via _____ FIGLIUZZI Maria nata a _____ il _____ Residente in Via C. _____ FIGLIUZZI Rosa nata a _____ il _____ Residente in Via _____ FIGLIUZZI Rita Eleonora nata a _____ il _____ Residente in Via _____</p>	SOCIETA' IMMOBILIARE SANT ANGELO, Proprieta' per 1000/1000.	2	169	Incolto Produttivo	U	00	36	45	125	-	475,00	-	-	475,00	Strada di accesso all'impianto P.I.D.A. terminale

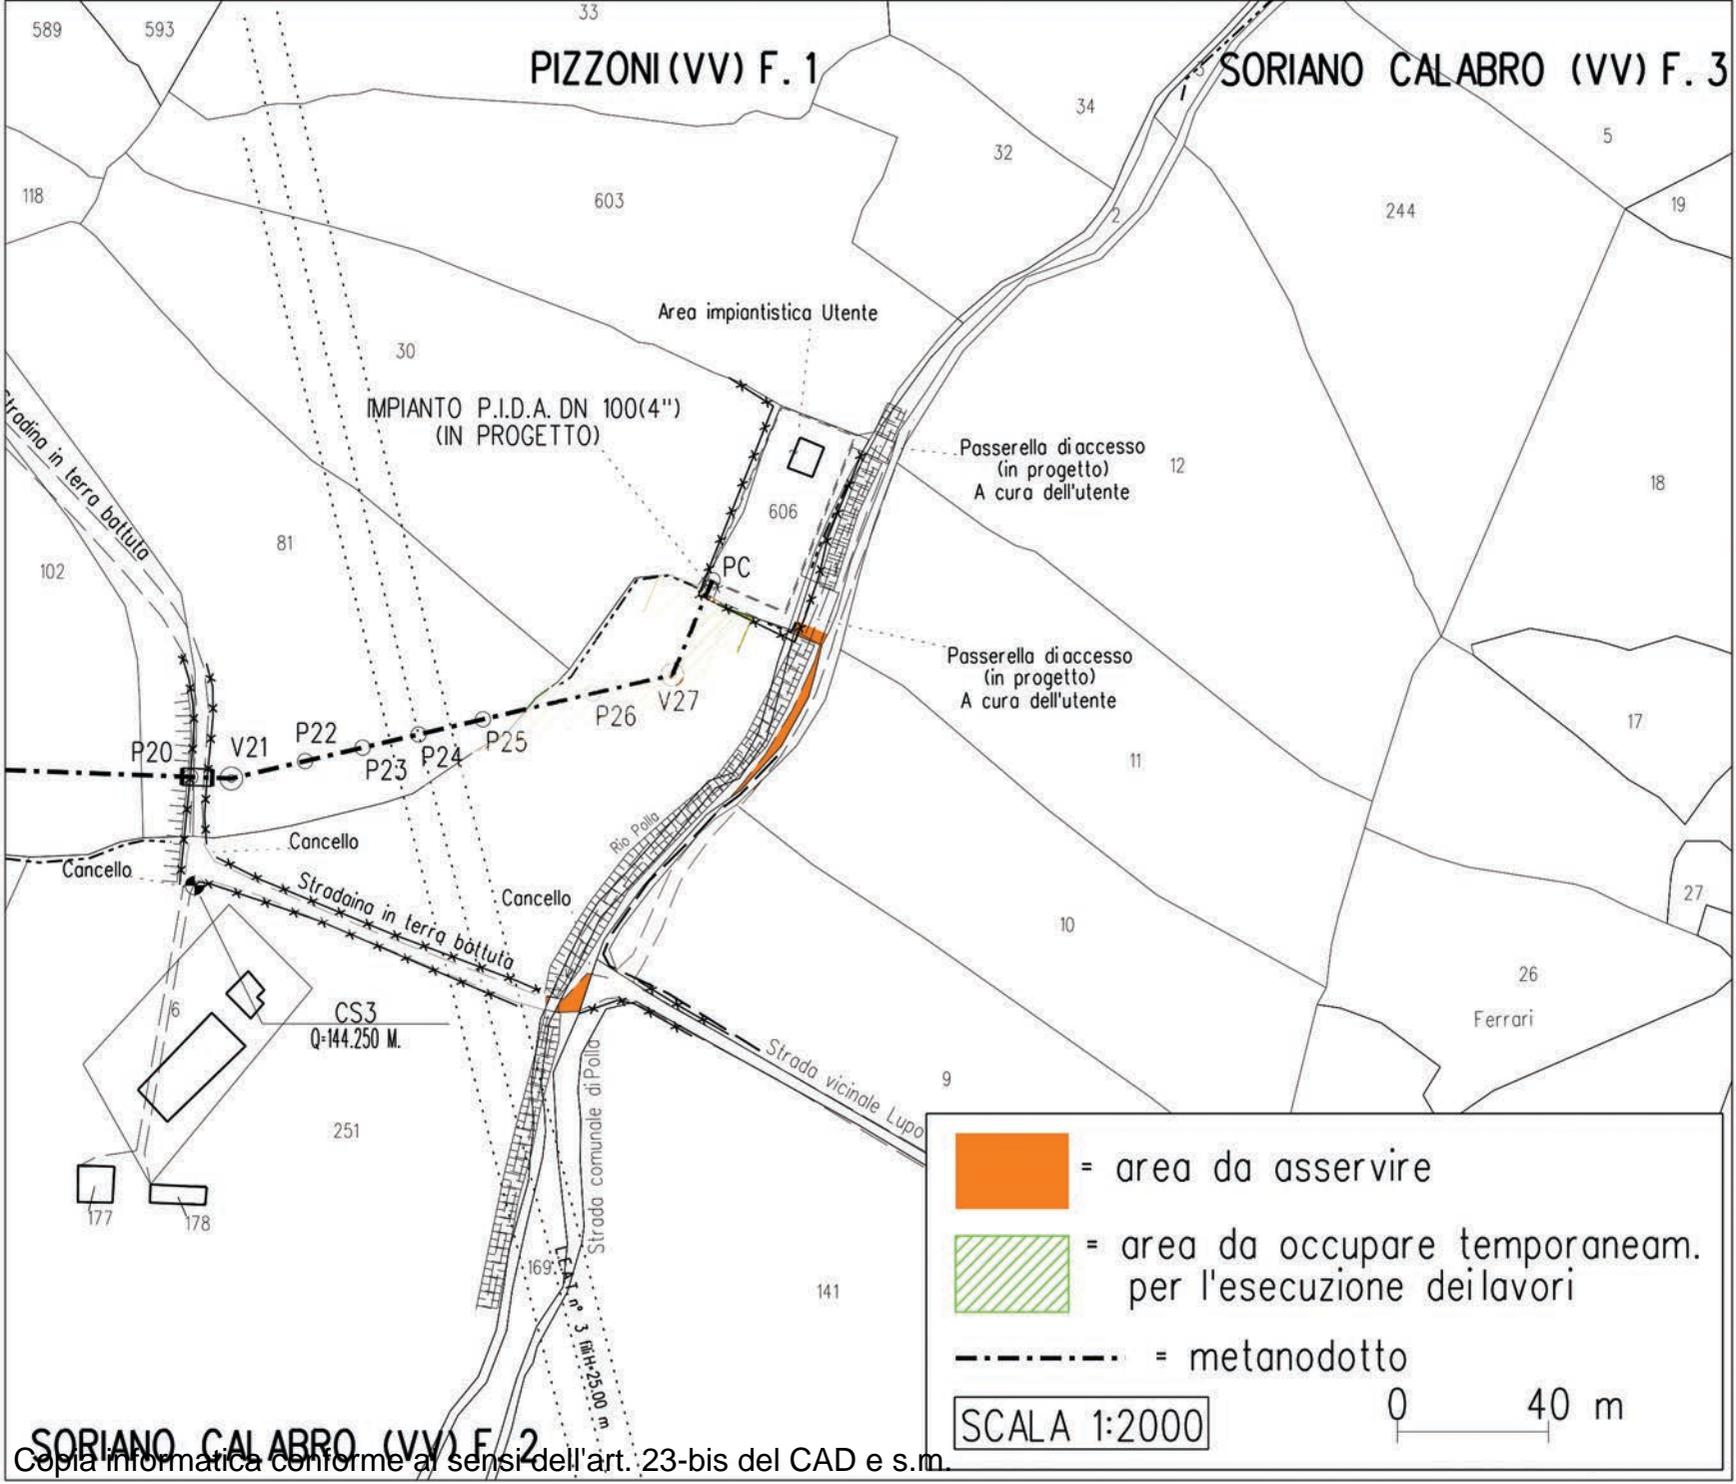

PIZZONI (VV) F. 1

SORIANO CALABRO (VV) F. 3

Area impiantistica Utente

IMPIANTO P.I.D.A. DN 100(4")
(IN PROGETTO)

Passerella di accesso
(in progetto)
A cura dell'utente

Passerella di accesso
(in progetto)
A cura dell'utente

PC

P20

V21

P22

P23

P24

P25

P26

V27

Cancello

Cancello

Cancello

Stradina in terra battuta

Rio Pollo

Strada vicinale Lupo

Strada comunale di Pollo
n. 3 (l.H.-25,00 m)

CS3
Q=144.250 M.

- = area da asservire
- = area da occupare temporaneamente per l'esecuzione dei lavori
- = metanodotto

SCALA 1:2000

0 40 m

SORIANO CALABRO (VV) F. 2