



**REGIONE CALABRIA  
GIUNTA REGIONALE**

**DIPARTIMENTO INFRASTRUTTURE, LAVORI PUBBLICI, MOBILITA' (ILPM)  
SETTORE 1 - AFFARI GENERALI, GIURIDICI ED ECONOMICI - PROCEDURE  
ESPROPRIATIVE E CONTENZIOSO (ILPM)**

---

*Assunto il 08/10/2019*

*Numero Registro Dipartimento: 1834*

DECRETO DIRIGENZIALE

**“Registro dei decreti dei Dirigenti della Regione Calabria”**

**N°. 12199 del 08/10/2019**

**OGGETTO: INTEGRAZIONE AL DECRETO N. 5347 DEL 30-04-2019. IMPOSIZIONE DI  
SERVITÙ ED AUTORIZZAZIONE ALL'OCCUPAZIONE TEMPORANEA. METANODOTTO  
SANT'ANDREA APOSTOLO DELLO IONIO - CAULONIA - 2° TRONCO: MONASTERACE -  
CAULONIA DN 300 (12") DP 24 BAR. TERRENI SITI NEL COMUNE DI STILO (RC).**

**Dichiarazione di conformità della copia informatica**

Il presente documento, ai sensi dell'art. 23-bis del CAD e successive modificazioni è copia conforme informatica del provvedimento originale in formato elettronico, firmato digitalmente, conservato in banca dati della Regione Calabria.

## IL DIRIGENTE DEL SETTORE

### VISTI:

- la Legge Regionale n. 7 del 13 marzo 1996, recante "Norme sull'ordinamento delle strutture organizzative della Giunta Regionale e sulla dirigenza regionale", ed in particolare: a) l'art. 28 che individua compiti e responsabilità del Dirigente con funzioni di Dirigente Generale;

- la Delibera di G.R. 21.6.1999, n. 2661, recante "Adeguamento delle norme legislative e regolamentari in vigore per l'attuazione delle disposizioni recate dalla Legge Regionale n. 7/96 e dal D.Lgs n. 29/93 e succ. modif. ed integrazioni";

- gli artt.4, 10, 16 e 17 del D. Lgs. 30 marzo 2001, n.165 e ss.mm.ii.;

- il decreto n. 354 del 21/6/1999 del Presidente della Regione, recante "Separazione dell'attività amministrativa di indirizzo e di controllo da quella di gestione";

**VISTA** la Deliberazione della Giunta Regionale n. 19 del 05/02/2015, avente ad oggetto "Approvazione della nuova macro - struttura della Giunta Regionale";

**VISTA** la Deliberazione della Giunta Regionale n. 111 del 17/04/2015, di modificazione ed integrazione della D.G.R. n. 19 del 5 febbraio 2015;

**VISTA** la Deliberazione della Giunta Regionale n. 541 del 16/12/2015, recante "Approvazione nuova struttura organizzativa della G.R. e metodologia di graduazione delle funzioni dirigenziali – revoca della struttura organizzativa della Giunta Regionale approvata con D.G.R. n. 428 del 20 novembre 2013" la quale, tra l'altro, ha disposto che gli incarichi dirigenziali apicali, attualmente ricoperti in reggenza, rimangono transitoriamente in vigore;

**VISTA** la Deliberazione della Giunta Regionale n. 271 del 12/07/2016, avente ad oggetto: "Nuova struttura organizzativa della Giunta Regionale approvata con Delibera n. 541/2015 e s.m.i. - Determinazione della entrata in vigore";

**VISTA** la Deliberazione della Giunta Regionale n. 26 del 17/02/2017, avente ad oggetto: "Revisione della struttura organizzativa della giunta regionale e approvazione atto d'indirizzo per la costituzione degli uffici di prossimità (Udp)";

**VISTA** la Deliberazione della Giunta Regionale n. 453 del 29/09/2017, avente ad oggetto: "Modifiche e integrazioni al regolamento n. 16 del 23 dicembre 2015 e s.m.i." e ss.mm.ii.;

### VISTE

- La D.G.R. n. 643 del 18/12/2018, con la quale è stato individuato l'ing. Domenico Pallaria, per il conferimento dell'incarico di Dirigente Generale reggente del Dipartimento "Infrastrutture, Lavori Pubblici, Mobilità";

- Il successivo D.P.G.R. n.139 del 19/12/2018 con il quale è stato conferito all'ing. Domenico Pallaria, l'incarico di Dirigente Generale reggente del Dipartimento "Infrastrutture, Lavori Pubblici, Mobilità";

- La D.G.R. n. 160 del 16/04/2019, con la quale è stato prorogato l'incarico di Dirigente Generale reggente del Dipartimento "Infrastrutture, Lavori Pubblici, Mobilità", all'ing. Domenico Pallaria;

**VISTO** il decreto del Dirigente Generale n. 7890 del 05/07/2016, col quale è stato conferito l'incarico di Dirigente del Settore n. 1, "Affari Generali Giuridici Ed Economici - Procedure Espropriative e Contenzioso" del Dipartimento Infrastrutture Lavori Pubblici Mobilità, all'Avv. Filomena Tiziana Corallini;

**VISTO** il decreto n. 1271 del 05/03/2018, del Dirigente Generale del Dipartimento "Sviluppo economico – Attività Produttive", della Regione Calabria, col quale è stato approvato il progetto della Snam Rete Gas S.p.A., con sede legale in San Donato Milanese, Piazza Santa Barbara n. 7, per la costruzione ed esercizio del metanodotto "Sant'Andrea Apostolo dello Ionio - Caulonia DN 300 (12") DP 24 bar - Allacciamento comune di Badolato DN 100 (4"), DP 24 bar - Allacciamento comune di S. Caterina dello Ionio DN 100 (4"), DP 24 bar – Allacciamento comune di Guardavalle DN 100 (4"), DP 24 bar – Allacciamento comune di Monasterace DN 100 (4"), DP 24 bar – Allacciamento al comune di Placanica DN 100 (4"), DP 24 bar – Diramazione per Stilo e Bivongi DN 150 (6"), DP 24 bar – Allacciamento comune di Stilo DN 100 (4"), DP 24 bar – Allacciamento comune di Bivongi DN 100 (4"), DP 24 bar";

**DATO ATTO CHE** agli intestatari catastali degli immobili interessati dall'opera, per come risulta dal citato decreto n. 1271 del 05/03/2018, è stato dato avviso di avvio del procedimento mediante pubblicazione all'albo pretorio dei comuni interessati a partire dal 16/09/2016 per trenta giorni consecutivi, ed in pari data sui quotidiani "Corriere della Sera" e "Gazzetta del Sud", nonché mediante inserzione sul sito informatico della Regione Calabria, ai sensi degli artt. nn. 7 e 8 della L. 241/1990 e degli artt. 11 e 16 del D.P.R. 327/2001 e s.m.i.;

**CONSIDERATO** che, col sopra citato decreto n. 1271, del 05/03/2018, si dichiara, ai sensi dell'art. 52-quater del D.P.R. n. 327/2001 e ss.mm.ii., la conformità urbanistica, la pubblica utilità e l'urgenza

dell'opera e si appone il vincolo preordinato all'esproprio e si da atto che tale provvedimento sostituisce, anche ai fini urbanistici ed edilizi, ogni altra autorizzazione, concessione, nulla osta e atti di assenso comunque denominati previsti dalle norme vigenti, costituendo titolo a costruire le opere in conformità al progetto approvato;

**DATO ATTO**, che il decreto n. 1271 del 05/03/2018, determina l'inizio del procedimento espropriativo;

**DATO ATTO**, che con dichiarazione del Dirigente Generale del Dipartimento Agricoltura e Risorse Agroalimentari prot. n. 244210 del 12/07/2018, si attesta la compatibilità dell'opera pubblica con l'esercizio dell'uso civico, di cui all'art. 4, comma 1-bis, del D.P.R. n. 327/2001;

**CONSIDERATO** che la validità dell'autorizzazione alla costruzione ed all'esercizio del metanodotto è stata subordinata, con il citato decreto n. 1271, del 05/03/2018, al rispetto delle prescrizioni nello stesso contenute;

**CHE** l'opera comporta di fatto, la costituzione di una servitù di metanodotto sui terreni interessati dal tracciato dell'opera;

**CONSIDERATO** che, col sopra citato decreto n. 1271 del 05/03/2018, è stata dichiarata l'urgenza dell'opera, le indennità di occupazione temporanea ed asservimento vengono determinate con urgenza ed in via provvisoria, senza particolari indagini o formalità, in applicazione dell'art. 22 del D.P.R. 327/2001 e ss.mm.ii.;

**VISTA** la nota prot. n. INGCOS/SUDOCC/421/Riz del 07/05/2018, con la quale la Snam Rete Gas S.p.A. società soggetta all'attività di direzione e coordinamento di Snam S.p.A., con sede legale in S. Donato Milanese - Piazza Santa Barbara n. 7 ed uffici in Lamezia Terme S.S. 280 Bivio Aeroporto, snc, volta ad ottenere l'emissione, ai sensi degli artt. 22 e 52-sexies e 52-octies del D.P.R. 327/2001 e ss.mm.ii, del provvedimento di imposizione di servitù e contestuale occupazione temporanea d'urgenza, per un periodo di anni due, con determinazione urgente delle relative indennità provvisorie, al fine di avviare i lavori previsti nel citato progetto definitivo per la cui realizzazione è indispensabile disporre degli immobili interessati, in quanto l'opera riveste carattere di urgenza e con la quale sono stati trasmessi i relativi Piani particellari;

**CONSIDERATO** che di seguito all'istanza prot. n. INGCOS/SUDOCC/421/Riz del 07/05/2018, e alla trasmissione dei relativi Piani particellari con nota prot. n. INGCOS/SUDOCC/243/Riz del 01/04/2019, è stato emesso il decreto n. 5347 del 30-04-2019, avente ad oggetto "*Imposizione di servitù ed autorizzazione all'occupazione temporanea. Metanodotto Sant'Andrea Apostolo dello Ionio - Caulonia - 2° Tronco: Monasterace – Caulonia DN 300 (12") DP 24 bar - Allacciamento al comune di Monasterace DN 100 (4") DP 24 bar. Terreni siti nei comuni di Monasterace, Stilo, Camini e Stignano (RC)*";

**VISTA** la nota prot. n. INGCOS/SUDOCC/508/Riz del 30/09/2019, della Soc. Snam Rete Gas p.A. società soggetta all'attività di direzione e coordinamento di Snam S.p.A., con sede legale in S. Donato Milanese - Piazza Santa Barbara n. 7 ed uffici in Lamezia Terme S.S. 280 Bivio Aeroporto, snc, con la quale si rappresenta che le ditte proprietarie dei terreni, siti nel comune di Stilo (RC):

- Foglio 37, Particelle 44-121-101 ed al Foglio 44 Particelle 113-133-29-106-16-115;
- Foglio 51, Particella 355,

avevano sottoscritto un atto preliminare di costituzione di servitù e, per tale motivo, non erano stati oggetto della richiesta di emissione del provvedimento di asservimento coattivo ed autorizzazione all'occupazione temporanea, di cui alle sopra citate note prot. n. INGCOS/SUDOCC/421/Riz del 07/05/2018 e prot. n. INGCOS/SUDOCC/243/Riz del 01/04/2019, ma poiché, successivamente, le ditte proprietarie non hanno sottoscritto l'atto di costituzione della servitù, si chiede di emettere, per tali terreni, un provvedimento integrativo di costituzione di asservimento coattivo e di autorizzazione all'occupazione temporanea;

**VISTO** l'allegato piano particellare, in scala 1:2000, trasmesso da Snam Rete Gas S.p.A., con la nota prot. n. INGCOS/SUDOCC/508/Riz del 30/09/2019, riguardante il metanodotto autorizzato col sopra citato decreto n. 1271 del 05/03/2018 e interessante beni siti nei comuni di Stilo, ove sono evidenziate con colore blu le aree soggette ad asservimento, con colore rosso le aree soggette ad asservimento ed occupazione temporanea e con colore giallo le aree soggette a sola occupazione temporanea, con indicate le corrispondenti indennità;

**VISTE**, altresì, le copie delle comunicazioni di cui all'art. 17 del D.P.R. n. 327/2001, inviate ai destinatari della presente procedura di asservimento ed occupazione temporanea;

**RITENUTO** di dovere integrare il proprio il decreto n. 5347 del 30-04-2019, disponendo in favore di Snam Rete Gas S.p.A., l'asservimento e l'autorizzazione all'occupazione temporanea, per un periodo di anni due, dei seguenti terreni, siti nel comune di Stilo (RC):

- Foglio 37, Particelle 44-121-101 ed al Foglio 44 Particelle 113-133-29-106-16-115;
- Foglio 51, Particella 355;

**VISTO** il D.P.R. n. 327/2001 e ss.mm.ii. (Testo Unico delle disposizioni legislative e regolamentari in materia di espropriazioni per pubblica utilità);

**CONSIDERATO** che il presente atto non comporta assunzione di oneri a carico del bilancio annuale e/o pluriennale della Regione e pertanto non deve contenere la dichiarazione prevista dall'art. 4 della Legge Regionale 23 dicembre 2011, n. 47;

## **DECRETA**

- 1) Di integrare il proprio decreto n. 5347 del 30-04-2019, disponendo, in favore della Società Snam Rete Gas S.p.A., soggetta all'attività di direzione e coordinamento di Snam S.p.A., Società con socio unico, con sede legale in S. Donato Milanese - Piazza Santa Barbara n. 7, l'asservimento degli immobili siti nel comune di Stilo (RC), meglio individuati nell'allegato piano particellare, che costituisce parte integrante del presente provvedimento, interessati dal Metanodotto "*Sant'Andrea Apostolo dello Ionio - Caulonia - 2° Tronco: Monasterace – Caulonia DN 300 (12°) DP 24 bar.*"
- 2) L'imposizione della servitù prevede a carico dei fondi quanto segue:
  - a) lo scavo e l'interramento alla profondità di circa metri 1 (uno), di una tubazione trasportante idrocarburi gassosi, misurata dalla generatrice superiore della condotta, nonché di cavi accessori per reti tecnologiche;
  - b) l'installazione di apparecchi di sfiato e cartelli segnalatori nonché di eventuali opere sussidiarie necessarie ai fini della sicurezza;
  - c) la costruzione di manufatti accessori fuori terra, con relativi accessi costituiti da strada di collegamento alla viabilità da realizzarsi e mantenersi a cura di Snam Rete Gas, come previsto nell'allegato Piano particellare in scala 1:2.000;
  - d) l'obbligo di non costruire opere di qualsiasi genere, come pure fognature e canalizzazioni chiuse, a distanza inferiore di metri 8 (otto), dall'asse della tubazione, nonché di mantenere la superficie asservita a terreno agrario, con la possibilità di eseguire sulla stessa le normali coltivazioni senza alterazione della profondità di posa della tubazione;
  - e) le tubazioni, i manufatti, le apparecchiature e le opere sussidiarie relative al gasdotto di cui all'oggetto sono inamovibili; la loro proprietà è di Snam Rete Gas S.p.A., che pertanto avrà anche facoltà di rimuoverle;
  - f) il diritto di Snam Rete Gas S.p.A. al libero accesso, in ogni tempo, alle proprie opere e ai propri impianti con il personale ed i mezzi necessari per la sorveglianza, la manutenzione, l'esercizio, le eventuali riparazioni o sostituzioni ed i recuperi;
  - g) i danni prodotti alle cose, alle piantagioni ed ai frutti pendenti in occasioni di eventuali riparazioni, modifiche, sostituzioni, recuperi, manutenzione, esercizio dell'impianto, saranno determinati di volta in volta a lavori ultimati e liquidati da Snam Rete Gas S.p.A. a chi di ragione;
  - h) il divieto di compiere qualsiasi atto che costituisca intralcio ai lavori da eseguirsi o pericolo per l'impianto, ostacoli il libero passaggio, diminuisca o renda più scomodo l'uso e l'esercizio della servitù;
  - i) restano a carico dei proprietari i tributi e gli altri oneri gravanti sui fondi.
- 3) In favore di Snam Rete Gas S.p.A., società soggetta all'attività di direzione e coordinamento di Snam S.p.A., Società con socio unico, con sede legale in S. Donato Milanese - Piazza Santa Barbara n. 7, è altresì disposta l'autorizzazione a procedere all'occupazione temporanea, per un periodo di 2 (due) anni, decorrente dalla data dell'immissione in possesso, degli immobili siti nel comune di Stilo (RC), identificati nell'allegato piano particellare, di cui al precedente art. 1, necessari per la costruzione del metanodotto. E' concessa facoltà a Snam Rete Gas S.p.A. di occupare, anche per mezzo delle sue imprese appaltatrici e per tutto il tempo occorrente, l'area necessaria all'esecuzione dei lavori. Per l'esecuzione del presente provvedimento, mediante l'immissione in possesso e la contestuale redazione dello stato di consistenza dei luoghi, così come previsto dall'art. 24 del D.P.R. 8 giugno 2001 e ss.mm.ii., i tecnici incaricati dalla Snam Rete Gas S.p.A., sono autorizzati ad introdursi nelle proprietà private soggette ad occupazione ed asservimento. All'atto dell'immissione in possesso degli immobili, i tecnici medesimi provvederanno a redigere il relativo verbale.  
Lo stato di consistenza dei beni potrà essere compilato anche successivamente alla redazione del verbale di immissione in possesso, senza ritardo e comunque prima che sia mutato lo stato dei luoghi. Il verbale di immissione in possesso e lo stato di consistenza dovranno essere redatti in contraddittorio con il proprietario o, in caso di assenza o di rifiuto di quest'ultimo, alla presenza di almeno due testimoni che

non siano dipendenti della Snam Rete Gas S.p.A. Possono partecipare alle operazioni i titolari di diritti reali o personali sul bene. La Società Snam Rete Gas p.A. in caso di opposizione, da parte della ditta proprietaria o di terzi, all'immissione in possesso e/o all'occupazione degli immobili necessari per l'esecuzione dei lavori potrà avvalersi dell'assistenza della forza pubblica per l'esecuzione forzata di quanto previsto nel presente decreto.

- 4) L'asservimento e l'occupazione temporanea disposti con il presente provvedimento sono sottoposti alla condizione sospensiva prevista all'art. 23, comma 1, lettera f) del D.P.R. n. 327/2001 e ss.mm.ii. e cioè che il presente provvedimento sia, a cura di Snam Rete Gas S.p.A., notificato nonché eseguito tramite l'immissione nel possesso.
- 5) L'avviso di convocazione per l'immissione in possesso e la redazione dello stato di consistenza dei beni contenente l'indicazione, del luogo, del giorno e dell'ora in cui è prevista l'esecuzione del decreto di asservimento, sarà notificato nelle forme degli atti processuali civili, a cura di Snam Rete Gas S.p.A., ai proprietari dei fondi, almeno sette giorni prima della data prevista per tali operazioni.  
Tale avviso di convocazione è notificato contestualmente alla notifica del presente provvedimento.
- 6) L'indennità di asservimento relativa alla fascia asservita, da corrispondere agli aventi diritto è stabilita nell'allegato piano particellare di cui al precedente art. 1 del presente provvedimento. Poiché l'avvio dei lavori riveste carattere di urgenza, le indennità riportate nel presente decreto di occupazione temporanea ed asservimento, determinate in via provvisoria, sono state quantificate con urgenza senza particolari indagini o formalità come previsto dall'art. 22, tenuto conto di quanto disposto dall'art. 44 e dall'art. 52- octies del D.P.R. 327/2001 e ss.mm.ii.
- 7) I proprietari interessati sono invitati a comunicare per iscritto alla Regione Calabria, Dipartimento n. 6 "Infrastrutture - Lavori Pubblici - Mobilità" Settore n. 1, Ufficio Espropri, Cittadella regionale, Loc. Germaneto - 88100 Catanzaro e per conoscenza, a Snam Rete Gas S.p.A. Ufficio di Lamezia Terme, S.S.280 Bivio Aeroporto, snc 88046 Lamezia Terme (CZ), nei trenta giorni successivi all'immissione in possesso, ai sensi dell'art. 22 comma 1 del D.P.R. 327/01 e ss. mm. ii., se condividono le indennità determinate. La dichiarazione di accettazione dell'indennità è irrevocabile, alla stessa dovrà essere allegata la documentazione comprovante la proprietà del bene oppure la relativa autocertificazione. I proprietari devono, altresì, dichiarare l'assenza di diritti di terzi sui beni assumendosi ogni responsabilità in ordine ad ogni pretesa azionabile sull'indennità da parte di terzi.  
Con provvedimento successivo sarà disposto il pagamento dell'indennità accettate da effettuarsi a cura di Snam Rete Gas S.p.A.. Nel caso non pervenga alcuna comunicazione nel termine di trenta giorni dalla data di immissione in possesso, le indennità determinate sono da intendersi rifiutate. In tal caso, verrà richiesta, a cura del Dipartimento n. 6 "Infrastrutture - Lavori Pubblici – Mobilità" della Regione Calabria, ai sensi dell'art. 22 comma 5 del D.P.R. 327/2001 e ss.mm.ii., la determinazione dell'indennità definitiva di asservimento e di occupazione temporanea alla Commissione Provinciale per la determinazione delle indennità definitive di Reggio Calabria, competente per territorio.  
Se non condividono la determinazione della misura dell'indennità, entro il termine di trenta giorni dalla data di immissione in possesso, per come disposto dall'art. 22, comma 4, del D.P.R. 327/2001, gli aventi diritto possono chiedere la nomina della terna di tecnici, prevista dall'articolo 21 del D.P.R. 327/2001 e ss.mm.ii.
- 8) Di trasmettere il presente decreto al promotore e beneficiario del procedimento Società Snam Rete Gas S.p.A.
- 9) Il presente provvedimento sarà, ai sensi dell'art. 23, comma 4, del D.P.R. n. 327/2001, a cura e spese della Snam Rete Gas S.p.A., registrato e trascritto, senza indugio, presso i competenti Uffici.
- 10) Di pubblicare il presente decreto nel Bollettino Ufficiale della Regione Calabria.
- 11) Avverso il presente provvedimento, è ammesso ricorso giurisdizionale al Tribunale Amministrativo Regionale della Calabria o, in alternativa, ricorso straordinario al Presidente della Repubblica, nel termine, rispettivamente, di sessanta e centoventi giorni dalla data di notifica dello stesso. E' fatto obbligo a chiunque spetti di osservare o far osservare il presente decreto.

Sottoscritta dal Responsabile del Procedimento  
**MARASCO CLAUDIO TULLIO**  
(con firma digitale)

Sottoscritta dalla Dirigente  
**CORALLINI FILOMENA TIZIANA**  
(con firma digitale)



Snam Rete Gas S.p.A.  
Sede Legale: San Donato Milanese (MI), Piazza Santa Barbara, 7  
Capitale sociale Euro 1.200.000.000,00 I.V.  
Codice Fiscale e iscrizione al Registro Imprese della CCIAA di Milano, Monza Brianza Lodi n. 18238291008  
R.E.A. Milano n. 1964271, Partita IVA n. 18238291008  
Società soggetta all'attività di direzione e coordinamento di Snam S.p.A.  
Società con unico socio

**METANODOTTO S.ANDREA APOSTOLO - CAULONIA**  
**2°Tronco: MONASTERACE - CAULONIA**  
**DN 300 (12") - P 24 bar**

**IMPOSIZIONE DI SERVITU' DI METANODOTTO**  
**PER PUBBLICA UTILITA'**

**COMUNE DI STILO**  
**PROVINCIA DI REGGIO CALABRIA**



Ingegneria e Costruzioni  
Trasporto  
Progetti Infrastrutture SUDOCC

Project Manager  
Pasquale Alessandro Brongola


- ELENCO DEI PROPRIETARI DEI TERRENI DA ASSERVIRE/OCCUPARE TEMPORANEAMENTE  
- PIANO PARTICELLARE SCALA 1:2000

Rev DATA  
METANODOTTO S.ANDREA APOSTOLO - CAULONIA  
2°Tronco: MONASTERACE - CAULONIA  
DN 300 (12") - P 24 bar

**ELENCO DEI PROPRIETARI DEI TERRENI DA ASSERVIRE/OCCUPARE TEMPORANEAMENTE**  
**IN COMUNE DI STILO (PROV. DI REGGIO CALABRIA)**

Met.: SANT' ANDREA APOSTOLO DELLO IONIO - CAULONIA 2°Tronco: MONASTERACE - CAULONIA DN 300 (12") P=24 bar																			
COMUNE DI STILO																			
N. Doc.	DITTA ATTUALE	DITTA CATASTALE	DATI CATASTALI				SUPERFICIE		REDDITO IMPOSSIBILE		CONFINI	SUPERFICIE DA ASSERVIRE (V.P.E.) mq	INDENNITA' OFFERTA (€)	CULTURA IN ATTO	SUPERFICIE DA OCCUPARE TEMPORANEAMENTE PER L'ESECUZIONE DEI LAVORI mq	INDENNITA' DI OCCUPAZIONE (2 ANNI) (€)	INDENNITA' DANNI OFFERTA A CORPO (€)	TOT. INDENNITA' OFFERTA (€)	NOTE
			FOGLIO	MUNICIPALE	QUANTITA'	CLASSE	H <sub>a</sub>	a	ca	DOMINICALE Euro									
1	2	3	4	5	6	7	8	9	10	11	12	13	14	15	16	17	18		
1	SOCIETA' SEMPLICE PRUPPA' DI SANTO POSTORINO E C.	SOCIETA' SEMPLICE PRUPPA' DI SANTO POSTORINO E C. SOCIETA' AGRICOLA A.	37	44	SEMINATIVO	3A	1	00	00	23,24	18,08	1640	€ 515,00	€ 770,00	€ 6.730,00	€ 54.140,00			
					ULIVETO	1A	0	26	00	22,16	9,40								
					AGRUMETO	3A	0	38	00	78,50	33,36								
					INCOLT. STER.	-	3	13	60	-	-								
					AGRUMETO	3A	1	35	60	273,12	119,05								
					AGRUMETO	3A	2	79	10	562,16	245,04								
					AGRUMETO	3A	2	79	00	576,37	244,96								
					AGRUMETO	3A	11	76	47	2430,38	1032,91								
					AGRUMETO	3A	0	21	90	44,11	19,23								
					AGRUMETO	3A	7	48	20	1545,65	656,9								
2	GRENCI Vittoria n°	GRENCI Vittoria n° TRECCOSTI Sergio n°	51	355	SEMINATIVO	3A	0	7	46	1,73	1,35	940	€ 475,00	€ 2.365,00	€ 600,00	€ 3.440,00			
					ULIVETO	2A	0	57	6	38,31	19,15								

PLANIMETRIA CATASTALE SCALA 1:2000

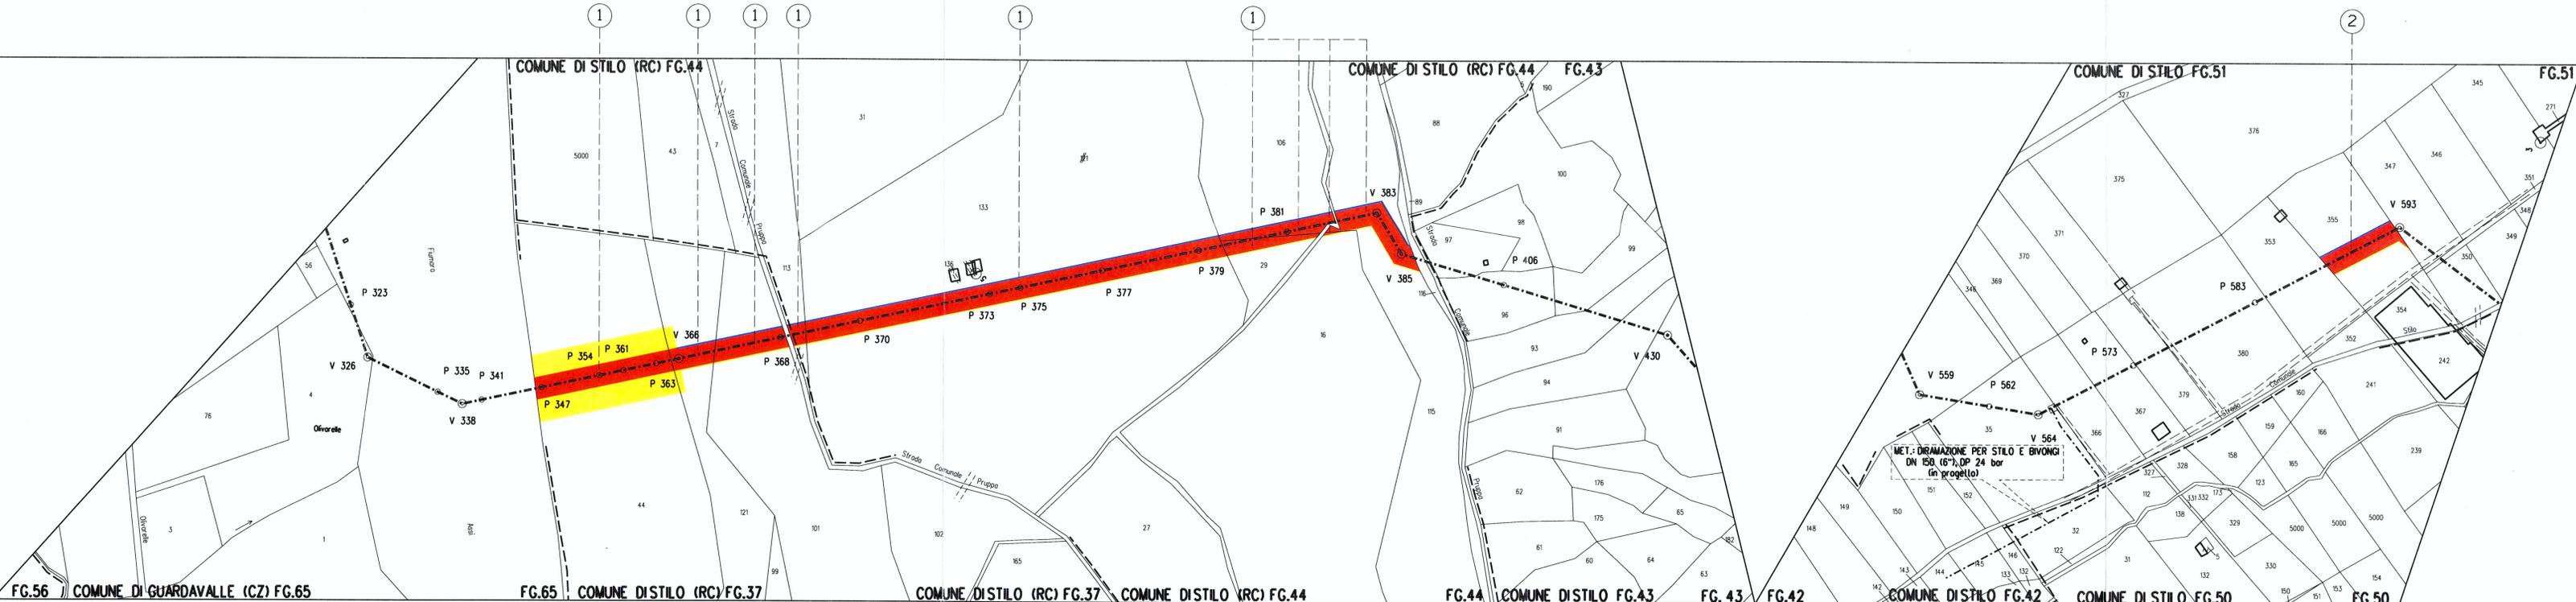

**LEGENDA:**

- Sup. da asservire
- Sup. da asservire e occupare temporaneamente
- Sup. da occupare temporaneamente non soggetta ad asservimento