


LEGENDA

	BLOCCO SERVIZI
	PESA
	TETTOIA DA REALIZZARE
	PERCORSO AUTOMEZZI
	RECINZIONE DELL'AREA IMPIANTO

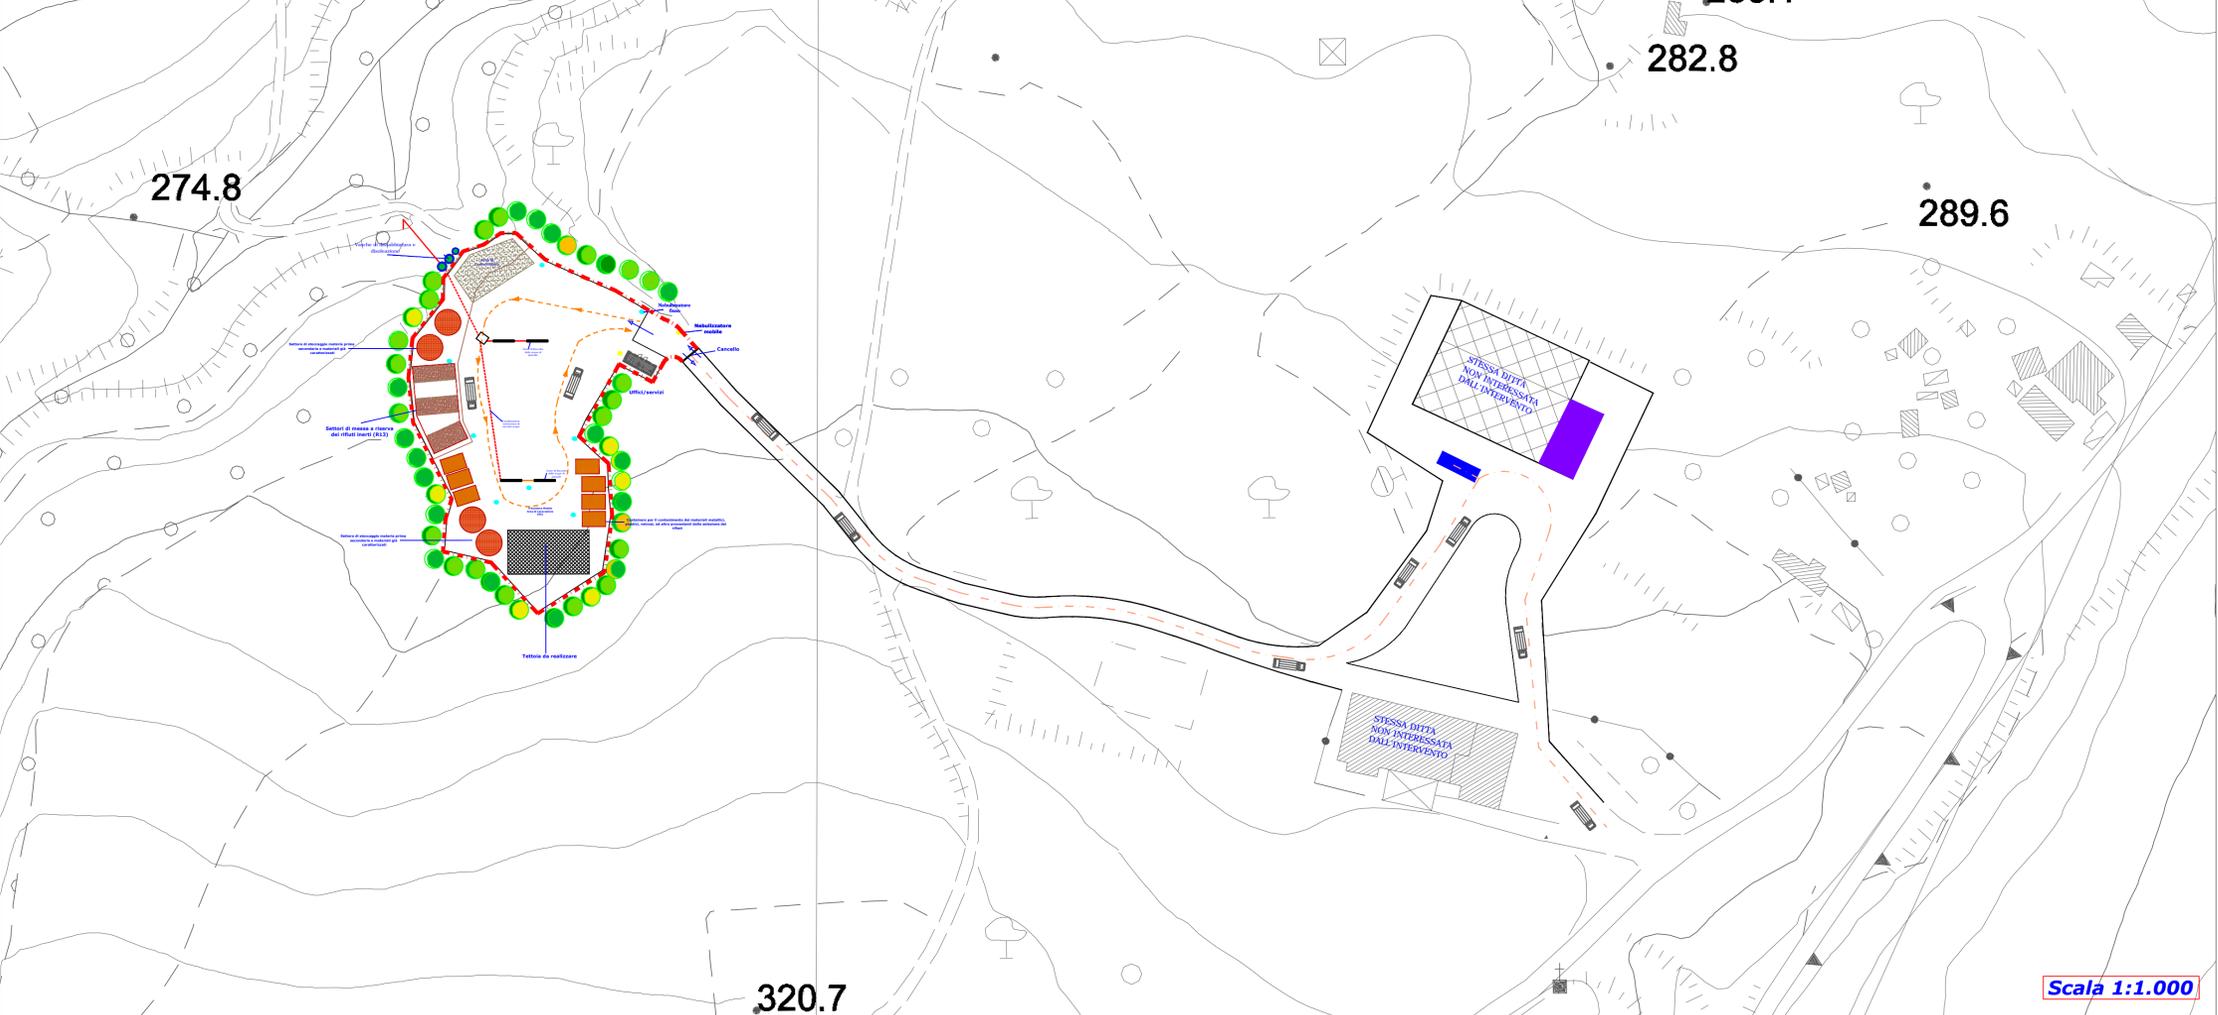

<p>COMUNE DI AMARONI (Provincia di Catanzaro)</p>		<p>Società proponente BOVA COSTRUZIONI SRL Via Dante, 26 88050 Amaroni (CZ) Telefono - 0961.022652</p>
<p>Verifica di Assoggettabilità a (V.I.A.) <small>(art. 19 del D.lgs 152/2006 e smi)</small></p> <p>Progetto in Variante Sostanziale ad un Impianto di Gestione Rifiuti non Pericolosi</p>		
<p>Elaborato: Layout generale e dettaglio dell'impianto allo stato futuro su Ortofoto - Catastale e CTR</p>		
<p>Ubicazione : Località "Argadi"</p>		
<p>Tavola 09</p>	<p>Scala 1:1.000 - 1:500</p>	<p>Data Agosto 2019</p>
<p>ASSOCIATI ARCHITETTURE & INGEGNERIE</p> <p>ARCHITECTURE WORKSHOP Via Senatore Tedino, 50 - 88020 - CORTALE (CZ) WWW.CSASSOCIATI.EU @ INFO@CSASSOCIATI.EU Tel. +390968.76919 P.IVA 0263640795</p>		
<p>Progettazione Arch. Rocco CRISTOFARO</p>		<p>Direzione dei lavori Arch. Rocco CRISTOFARO</p>