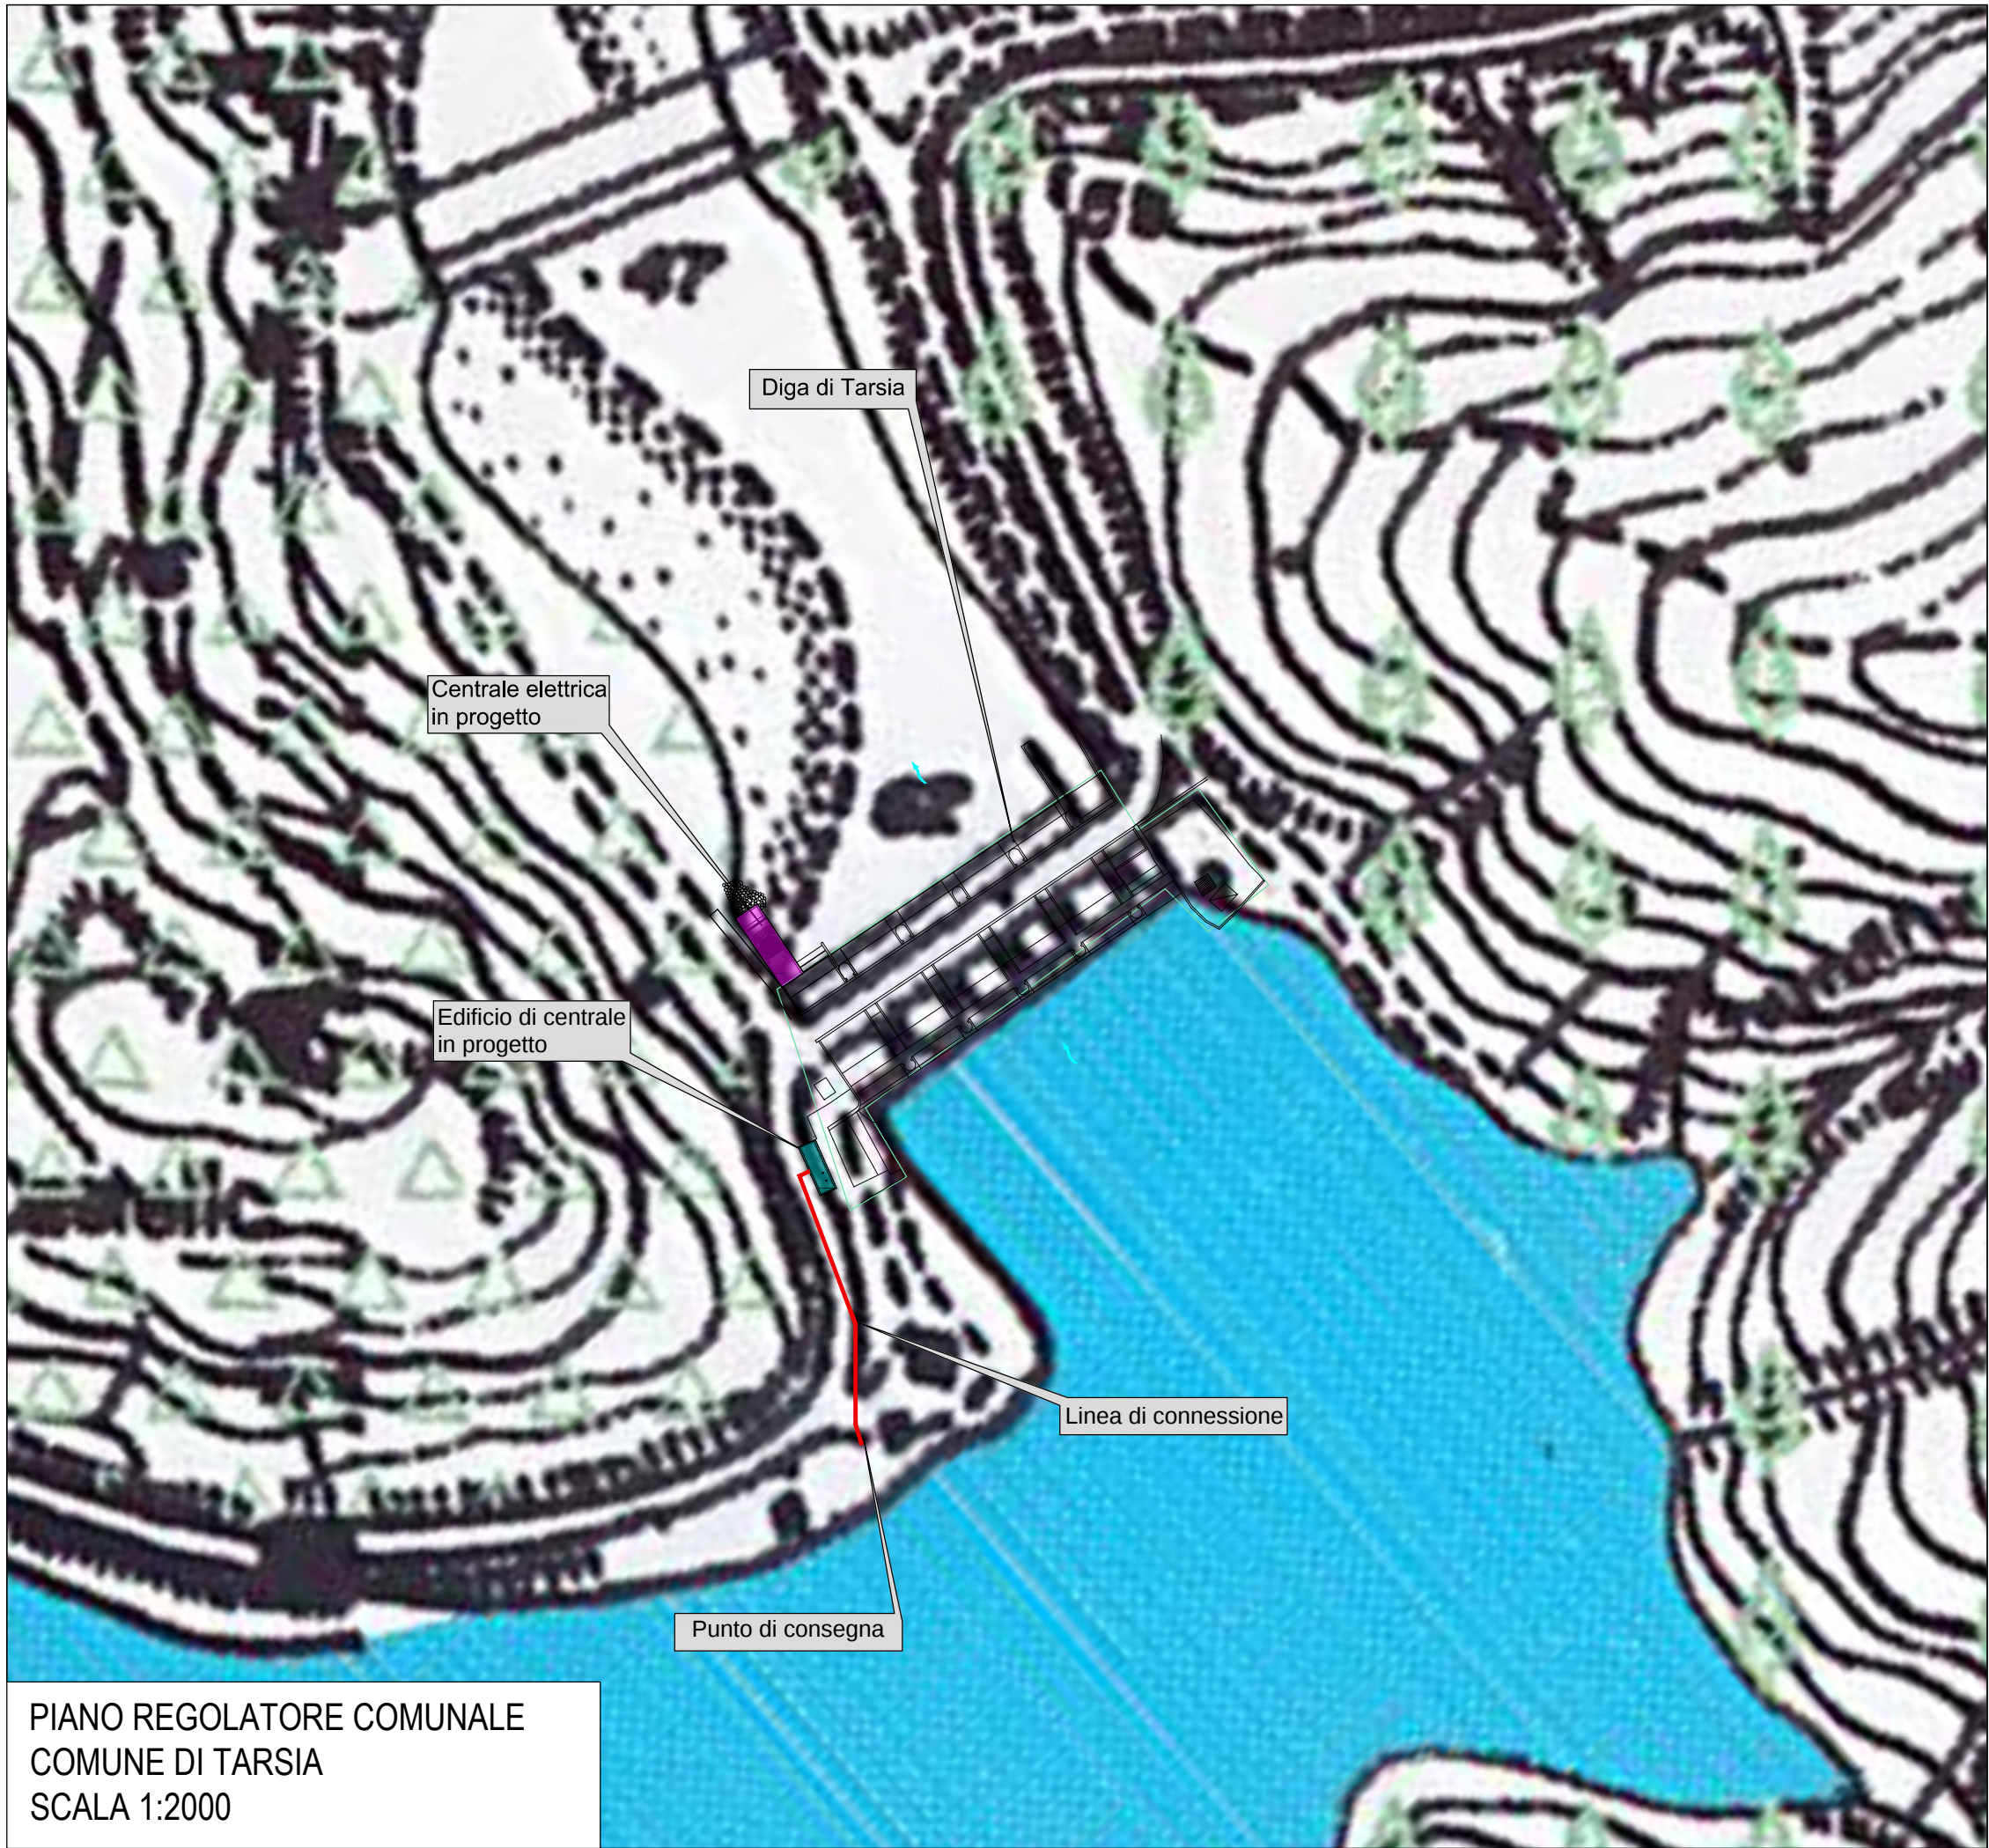
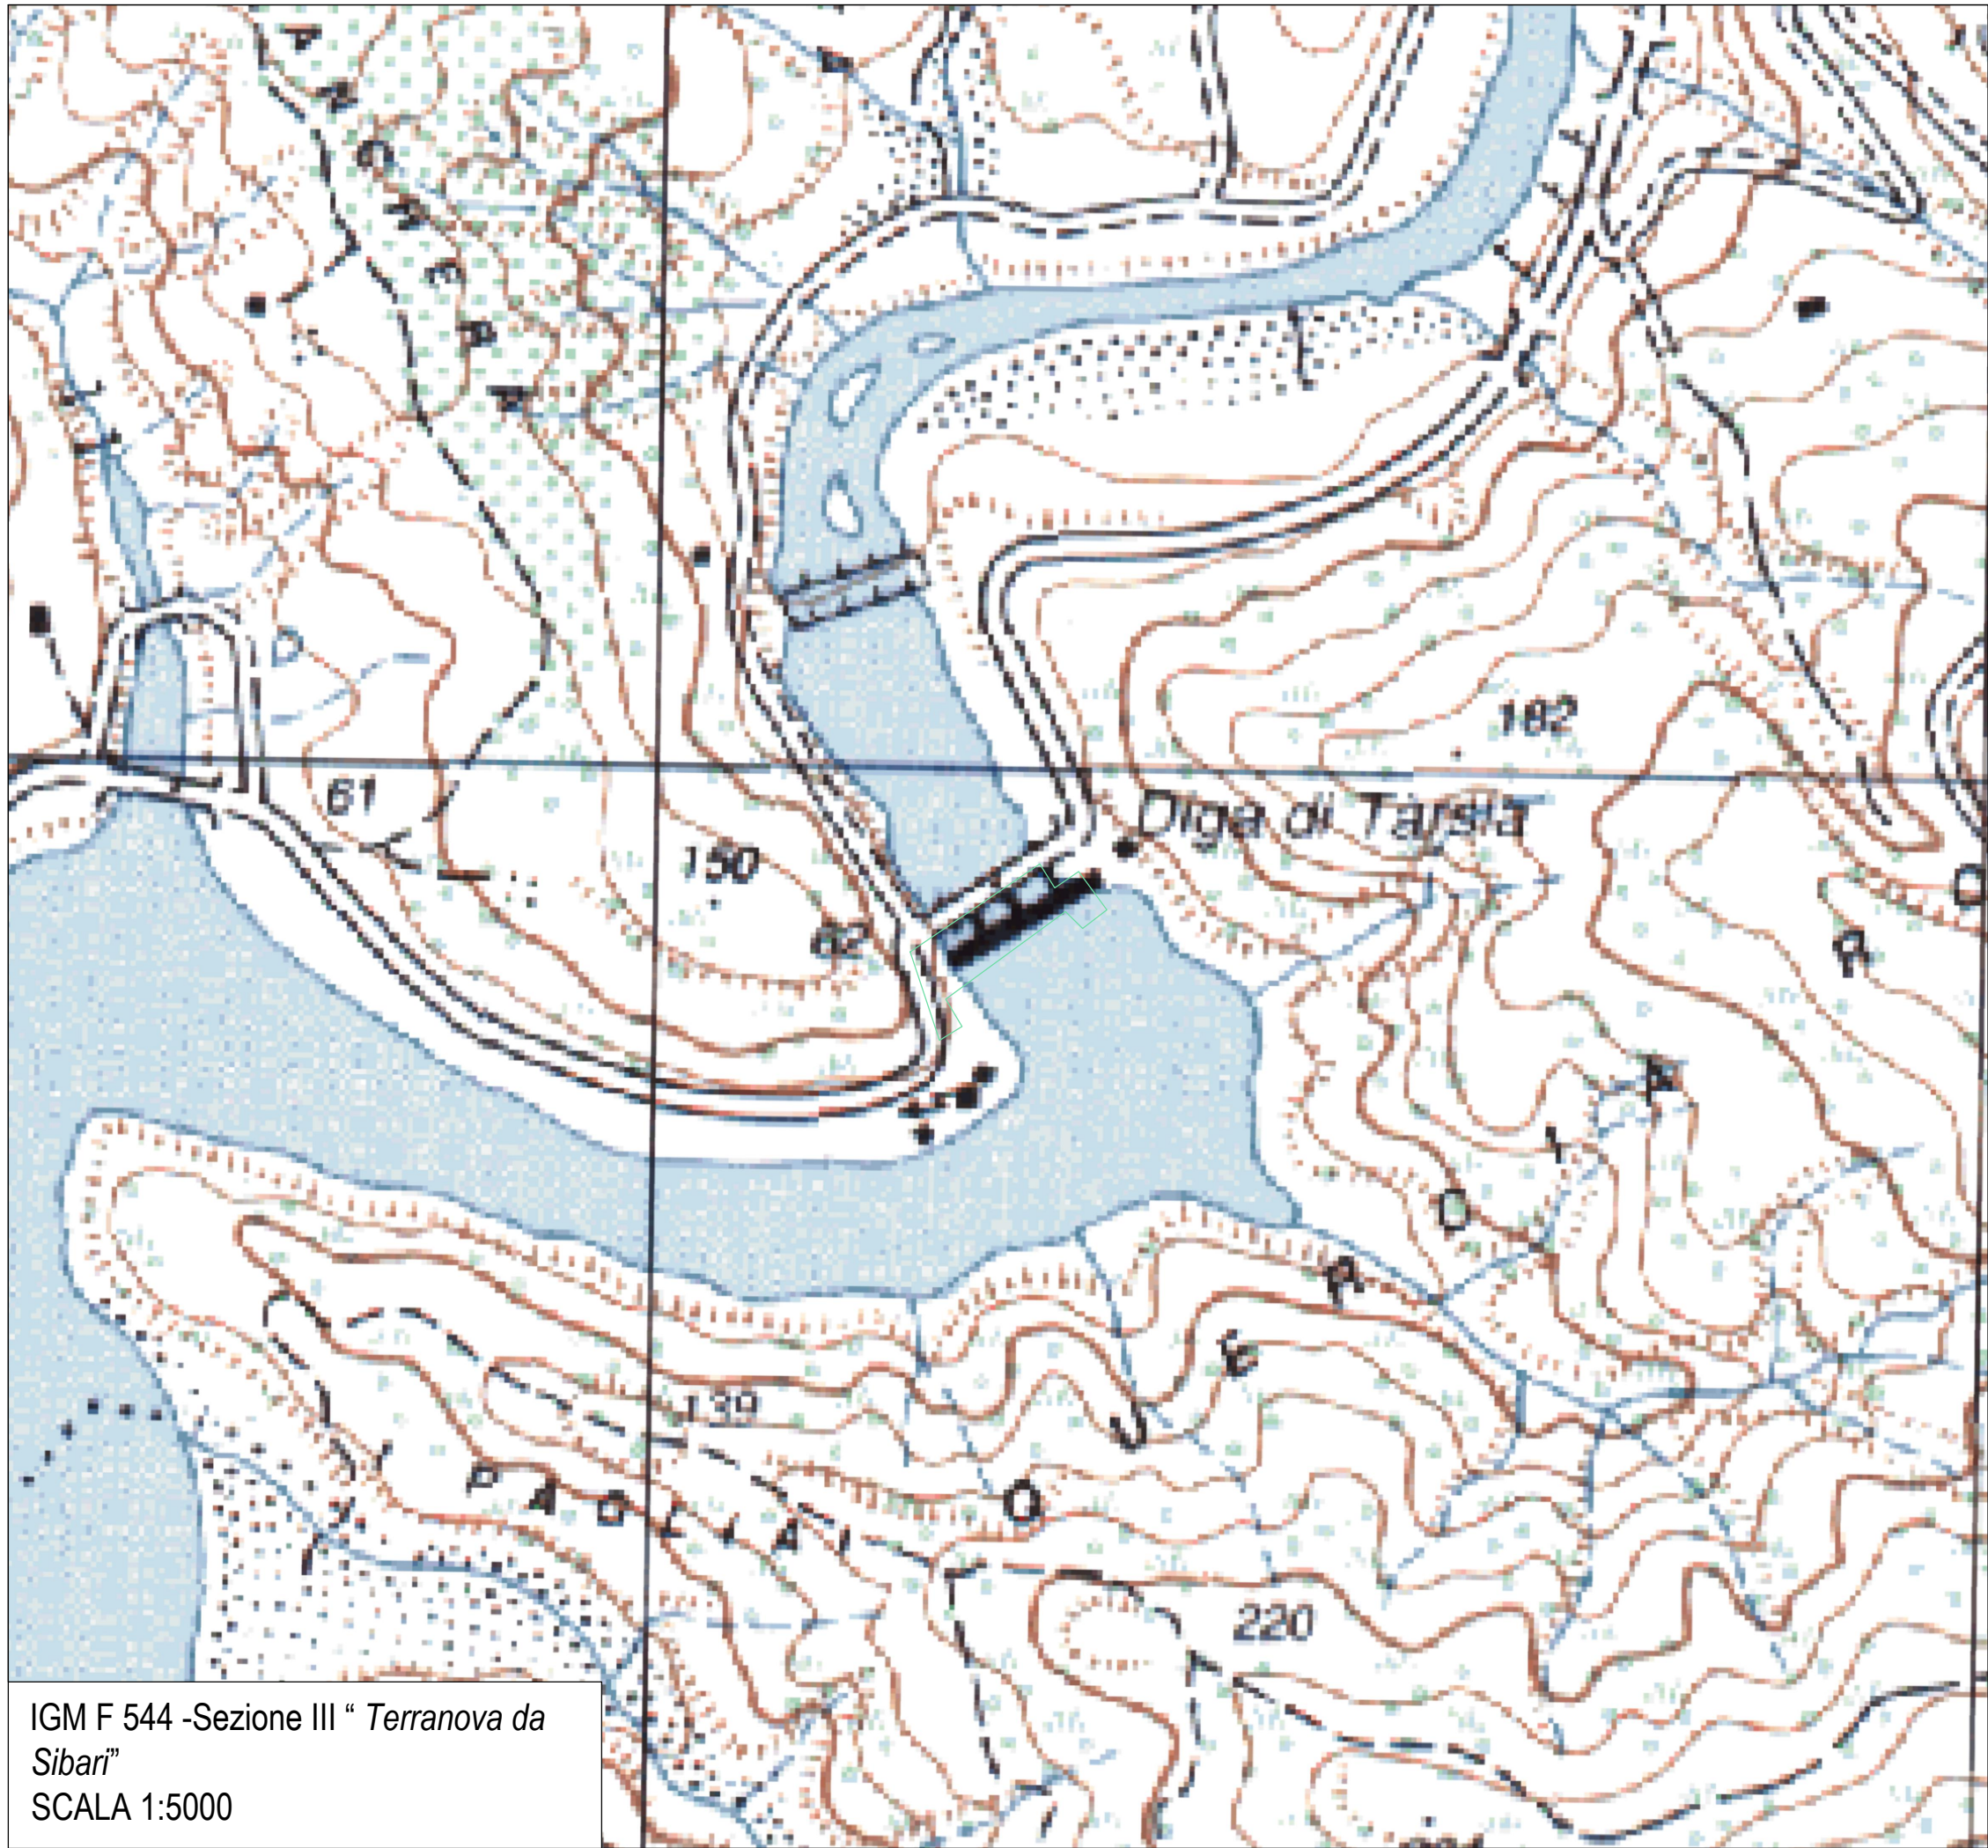
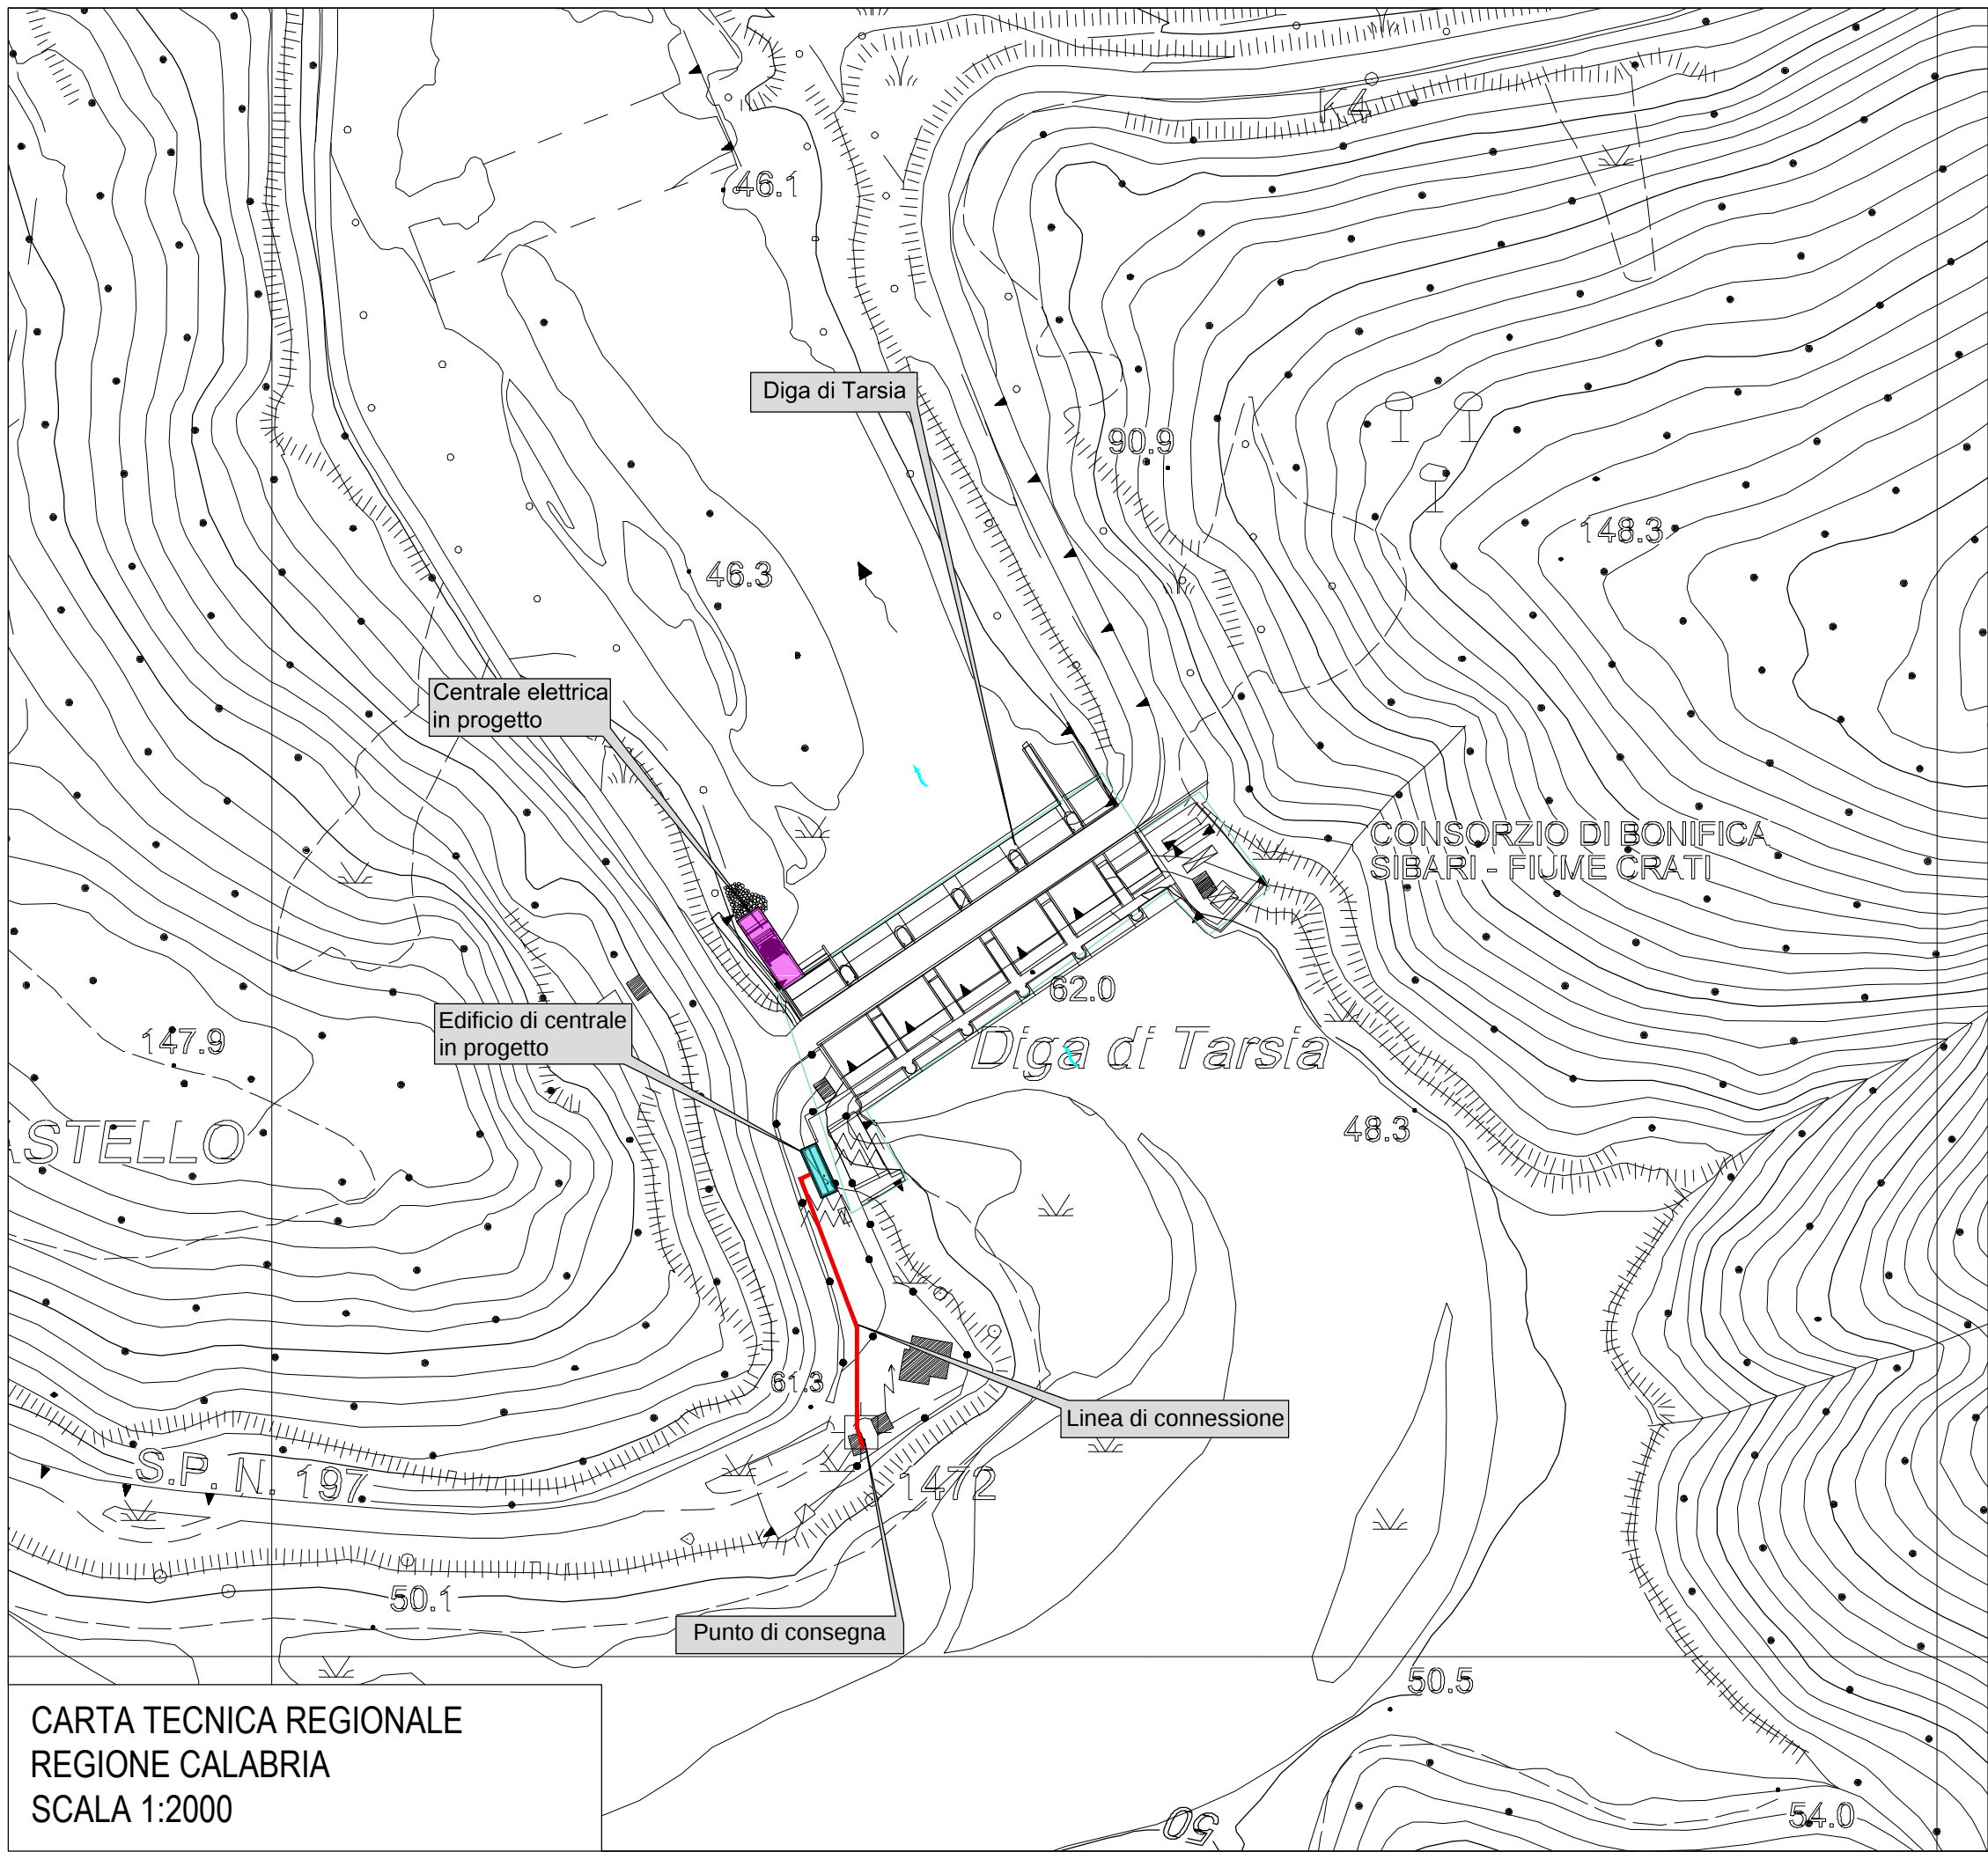


PROGETTO:
PROGETTO DEFINITIVO
Impianto Idroelettrico "COZZO CASTELLO"
sul fiume CRATI
Provincia di COSENZA Regione CALABRIA

PROPONENTE:
CONSORZIO DI BONIFICA INTEGRALE
DEI BACINI DELLO JONIO COSENTINO
R.U.P. Geom. Giuseppe Garasto

TITOLO ELABORATO:
PLANIMETRIE DI INQUADRAMENTO

Rev.	Data	Descrizione	Red.	Ver.	App.
00	11/19	REDAZIONE PROGETTO DEFINITIVO	GF	AV	AV
01	-	-	-	-	-
02	-	-	-	-	-
03	-	-	-	-	-
04	-	-	-	-	-
05	-	-	-	-	-

Redige Verifica Approva
I.561.PD 561PD0100.dwg
codice file

ELABORATO
01
SCALA
1:2000
1:5000

DATA
NOVEMBRE
2019

Laut.
engineering

LAUT s.r.l.
sede legale ed operativa:
Via San Crispino, 106
35129 PADOVA
tel. 049/2612374
fax 049/2020730
e-mail: laut@lautengineering.it

PROGETTAZIONE:
Ing. Alberto Voltolina

ALBERTO VOLTOLINA
INGEGNERE
Sez. A - n° 4364
SETTORE I
CIVILE e AMBIENTALE