


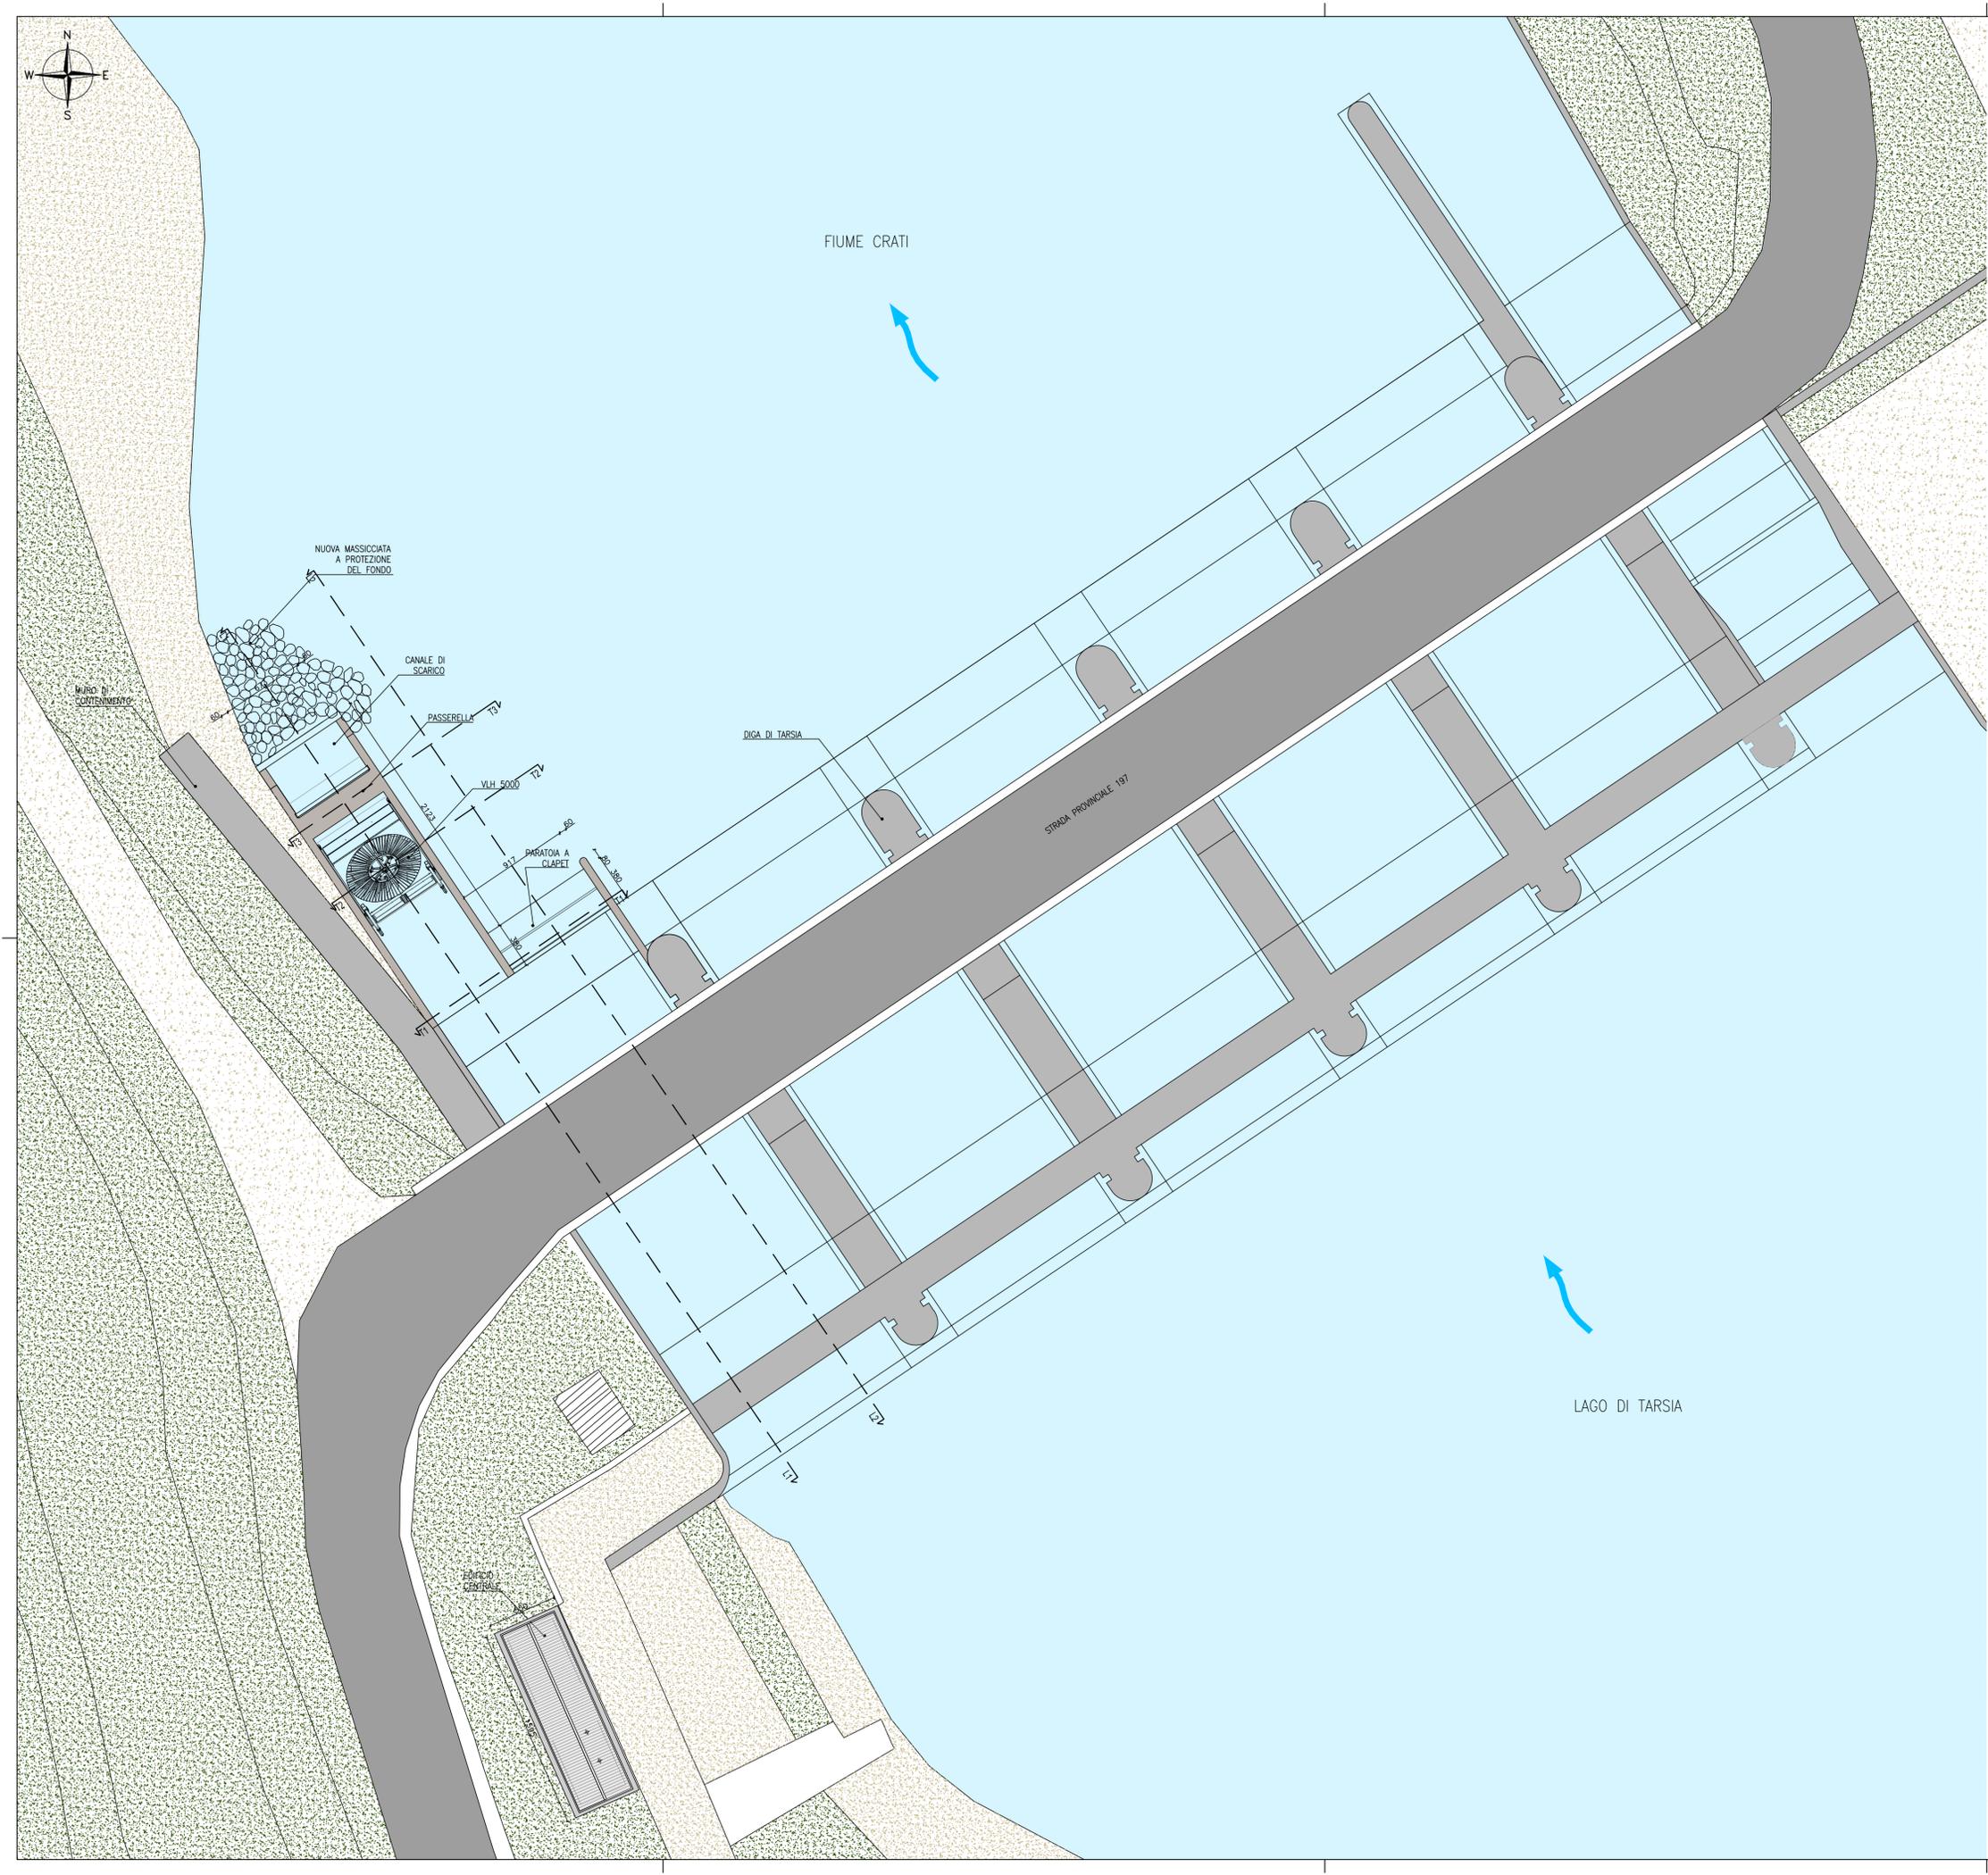

LEGENDA:

-  STRADA STERRATA
-  STRADA STERRATA
-  CORSO D'ACQUA



PROGETTO:
 PROGETTO DEFINITIVO
 Impianto Idroelettrico "COZZO CASTELLO"
 sul fiume CRATI
 Provincia di COSENZA Regione CALABRIA

PROPONENTE:
 CONSORZIO DI BONIFICA INTEGRALE
 DEI BACINI DELLO JONIO COSENTINO
 R.U.P. Geom. Giuseppe Garosto

TITOLO ELABORATO:
 STATO DI PROGETTO:
 PLANIMETRIA GENERALE INTERVENTO



Laut
engineering

LAUT s.r.l.
 sede legale ed operativa:
 Via San Crispino, 106
 35129 PADOVA
 tel. 049/2812374
 fax 049/2020730
 e-mail: laut@lautengineering.it

Rev.	Data	Descrizione	Red.	Ver.	App.
00	11/19	REDAZIONE PROGETTO DEFINITIVO	GF	AV	AV
01	-	-	-	-	-
02	-	-	-	-	-
03	-	-	-	-	-
04	-	-	-	-	-
05	-	-	-	-	-

ELABORATO
12
 SCALA
 1:250

PROGETTAZIONE:
 Ing. Alberto Voltolina



Redige	Verifica	Approvo	DATA
			NOVEMBRE 2019