

OCDPC n.285/2015 "Primi interventi urgenti per il maltempo che il 12 agosto ha colpito i comuni di Rossano Calabro e di Corigliano Calabro in provincia di Cosenza".

"Lavoro torrente Grammisata-Acqua del Fico
-Intervento (Ros/3C.41)- OCDPC n. 285/2015".

PROGETTO ESECUTIVO

TAV. 2.1 1:5000

INQUADRAMENTO TERRITORIALE GENERALE
INDIVIDUAZIONE INTERVENTI SU ORTOFOTO E SU CATASTALE

Il Progettista e D.L.
Ing. Eugenio Otranto

Il R.U.P.
Geom. Giancarlo Sisca




L'Impresa

PLANIMETRIA STATO ATTUALE SU ORTOFOTO 1:5000




PLANIMETRIA STATO ATTUALE SU CATASTALE 1:5000

FOGLIO 43

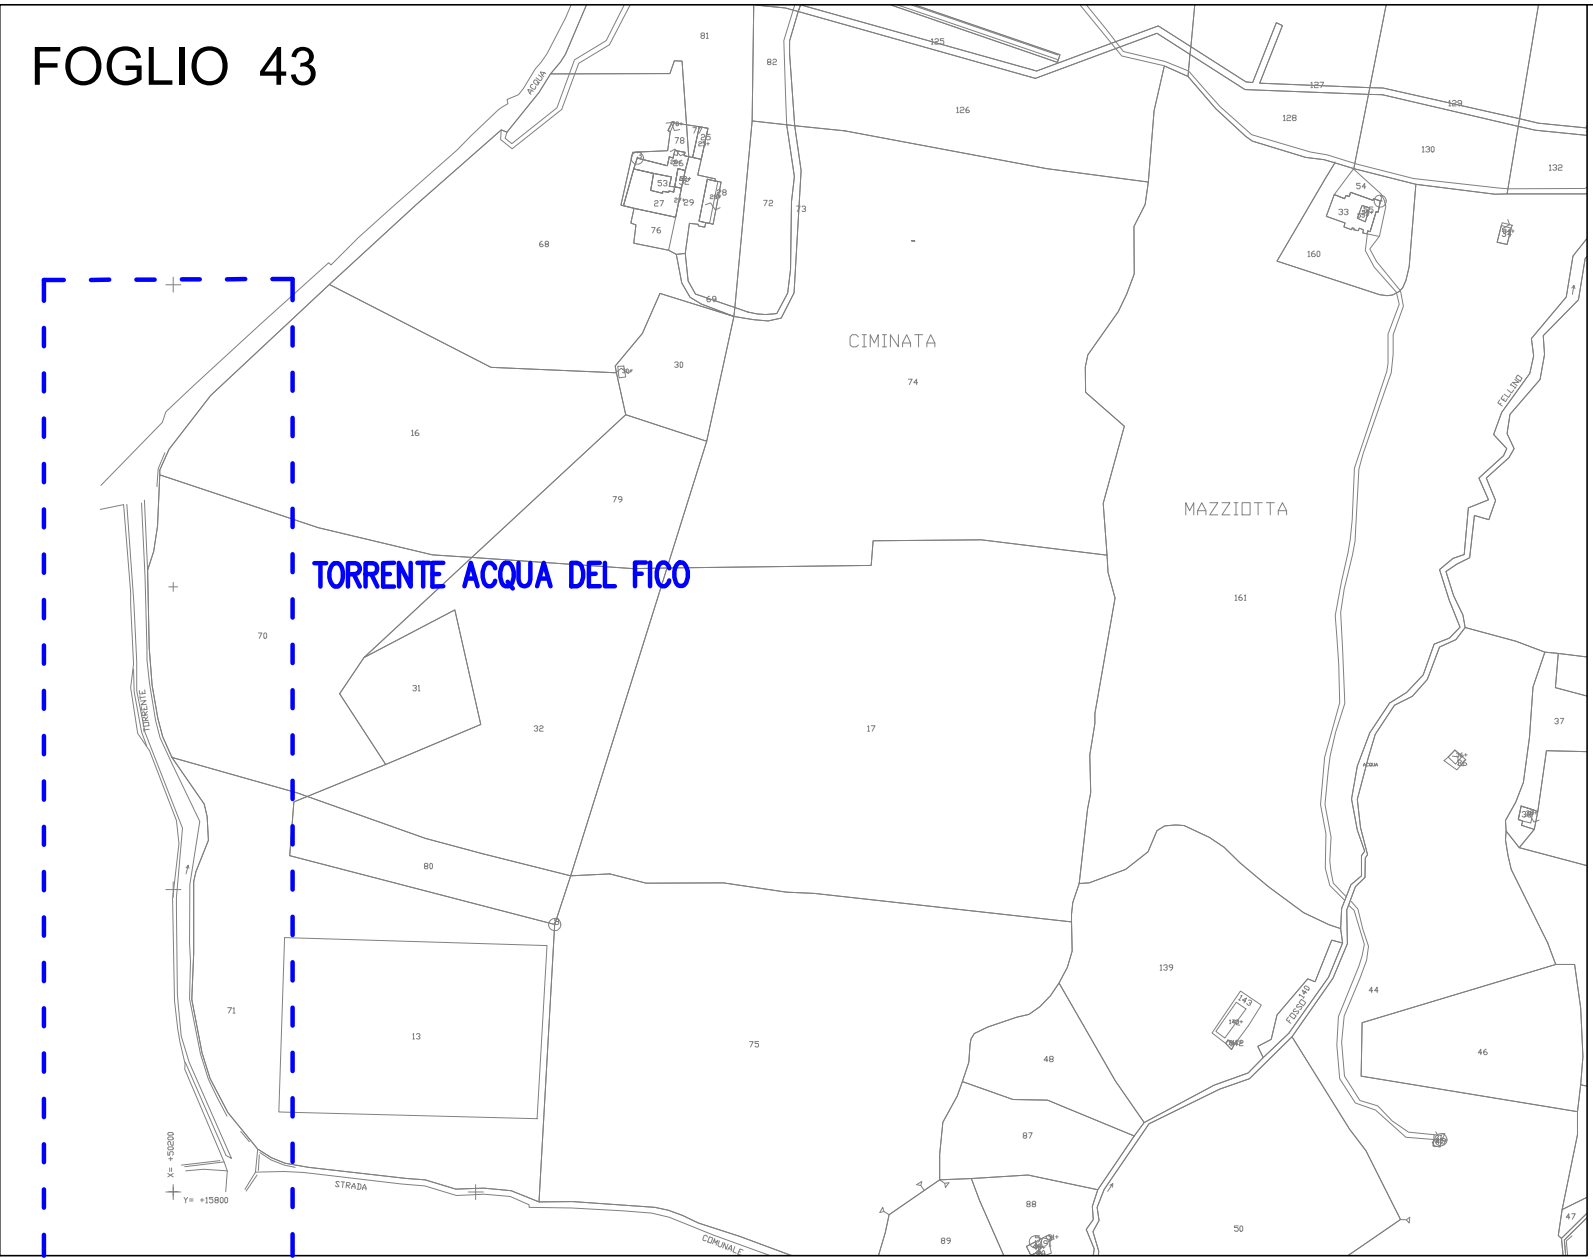

FOGLIO 60

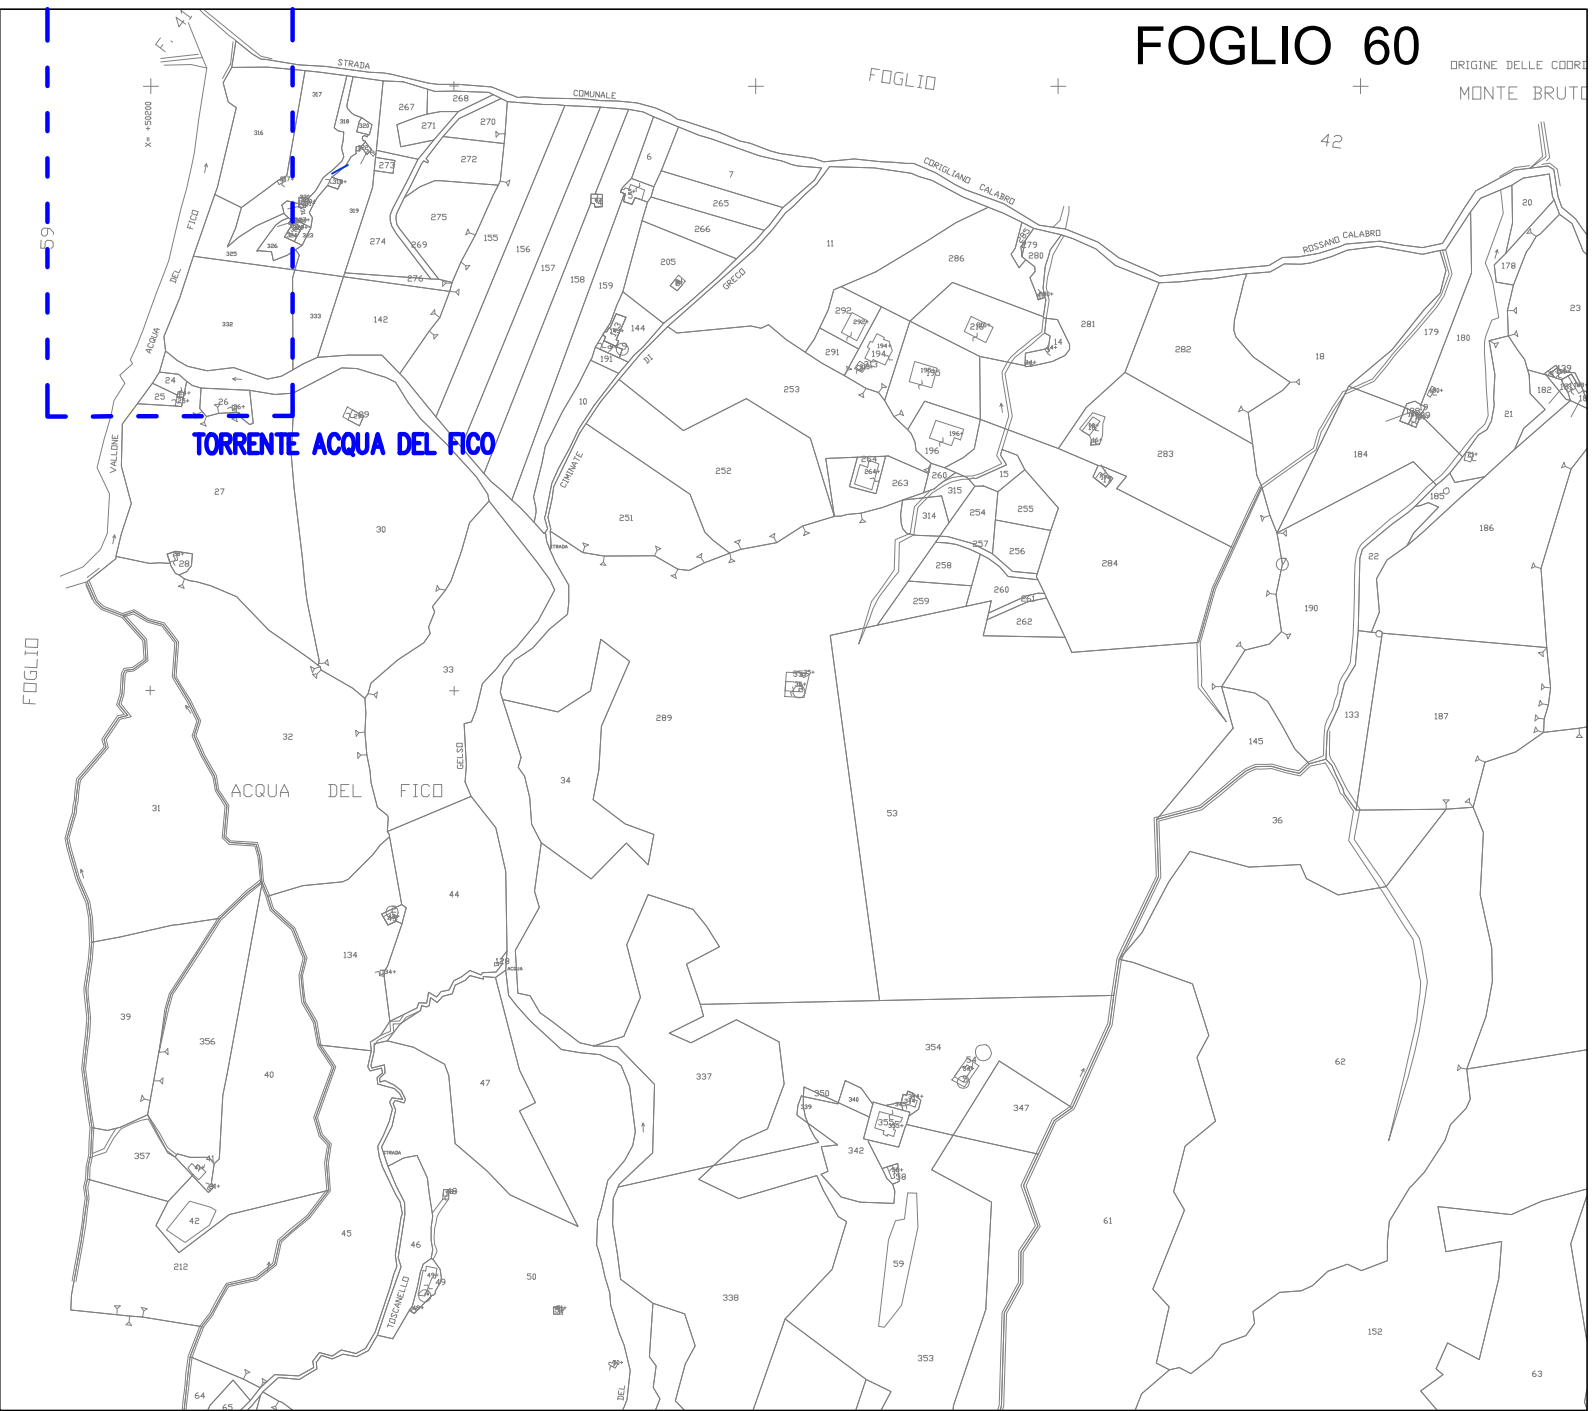

FOGLIO 6

