

COMUNE DI VAZZANO

PROVINCIA DI VIBO VALENTIA

Progetto per la riattivazione e l'ampliamento di una cava di sabbia.

Località Caverre - Barone - Vazzano

I Progettisti

Geol. Cosimo Silvestri

Arch. Santo F.sco Prestanicola

Proprietà

EDIL SETTE CARMELA

Località Barone - Caverre

89834 Vazzano (VV)

OGGETTO

Intervento di progetto
Rappresentazione 3D

NOME-FILE

Tav. 6.10

SCALA


SCALA

REV	MODIFICHE	DATA	DISEGNATORE
0			
1			
2			
3			
4			
5			


ELABORATO

15

Spazio riservato al Comune

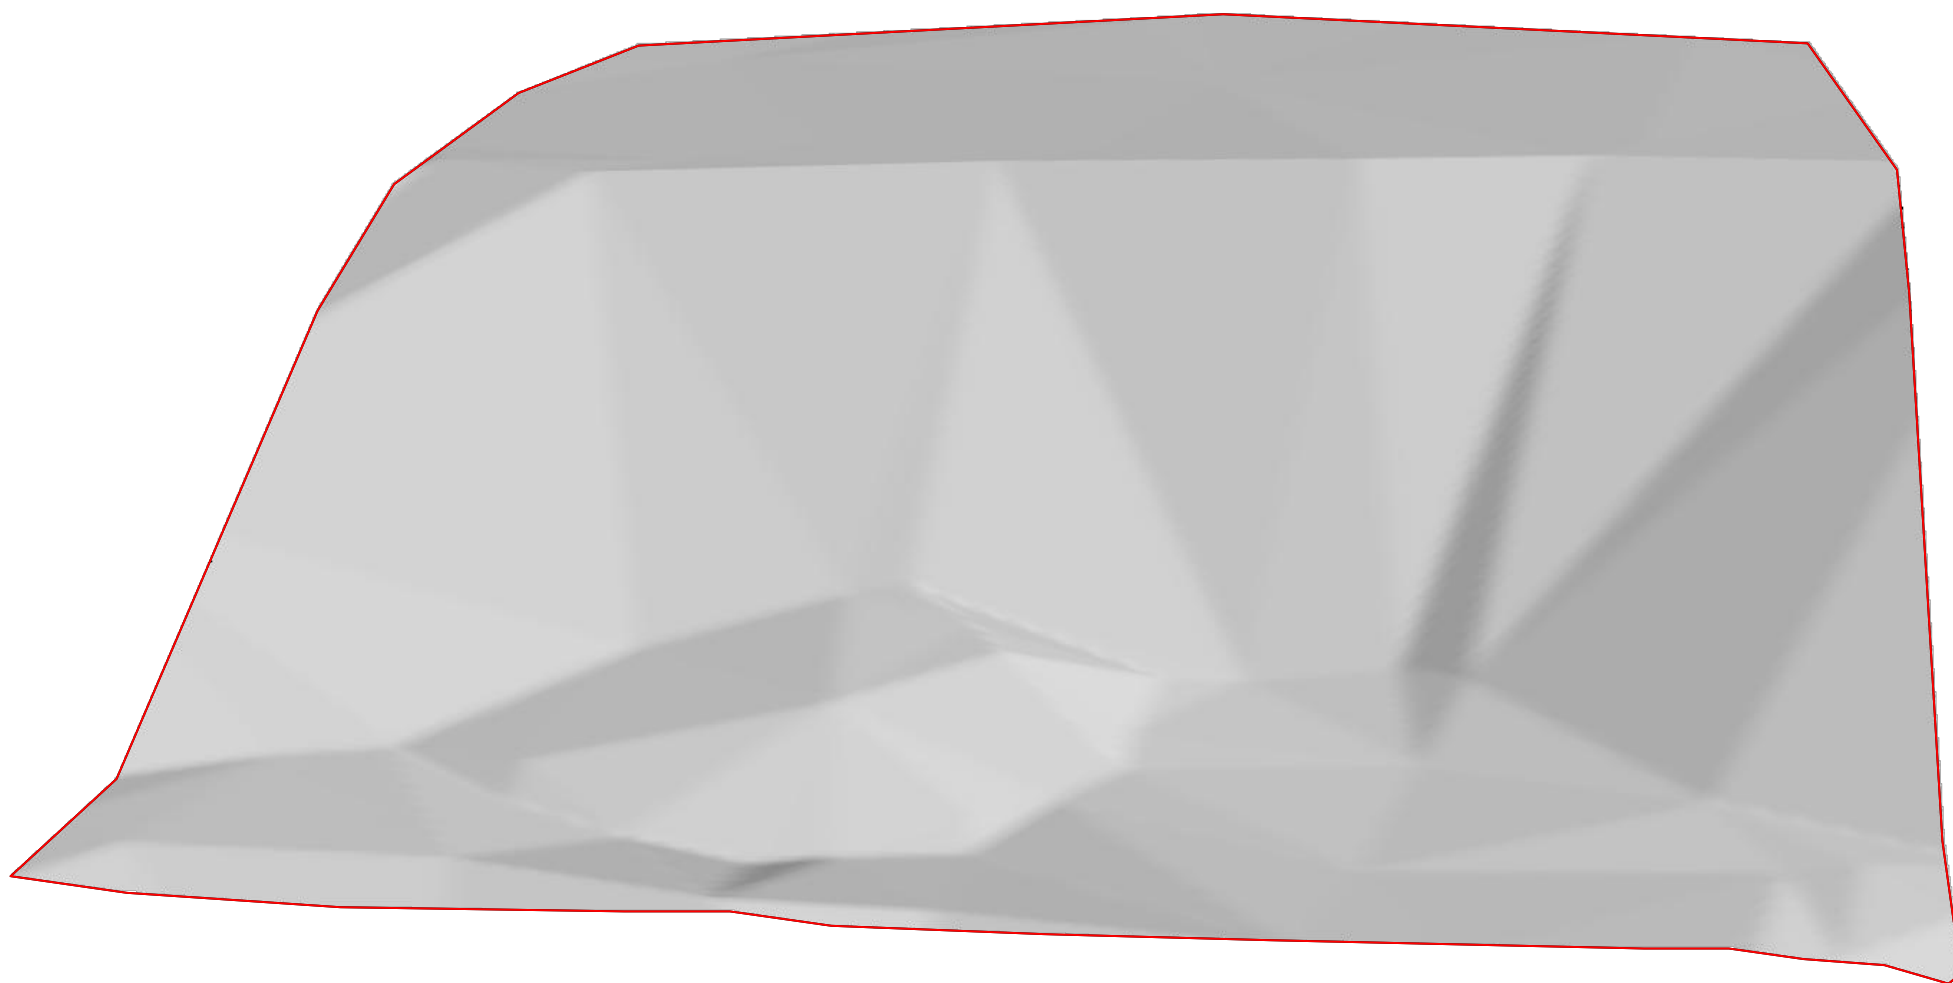

Render 3D stato di fatto

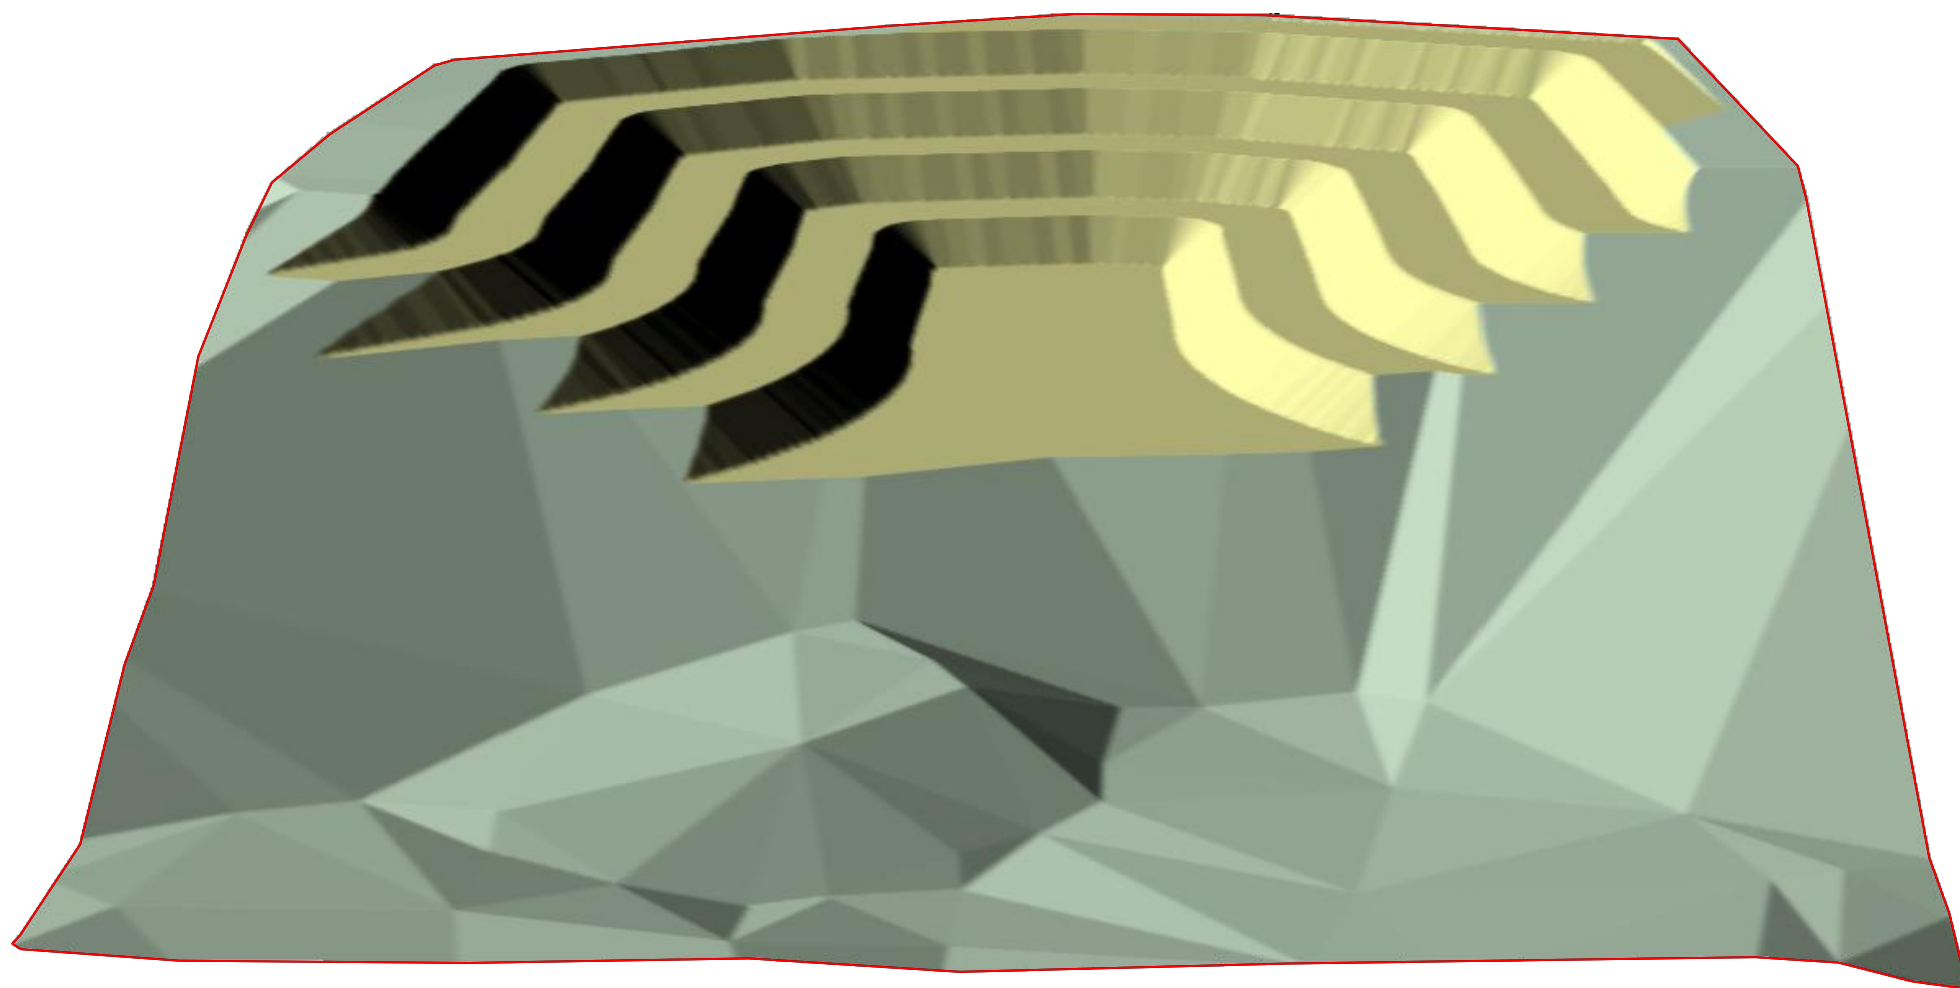

Render 3D Intervento di progetto