

COMUNE DI VAZZANO

PROVINCIA DI VIBO VALENTIA

Progetto per la riattivazione e l'ampliamento di una cava di sabbia.

Località Caverre - Barone - Vazzano

I Progettisti

Geol. Cosimo Silvestri

Arch. Santo F.sco Prestanicola

Proprietà

EDIL SETTE CARMELA

Località Barone - Caverre

89834 Vazzano (VV)

OGGETTO

Planimetria di dettaglio

NOME-FILE

Tav. 6.2

SCALA

1-5000

REV

MODIFICHE

DATA

DISEGNATORE

0

1

2

3

4

5



ELABORATO

7

Spazio riservato al Comune

Scala 1:5000

VAZZANO

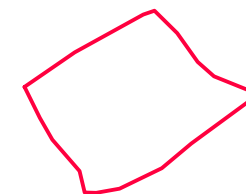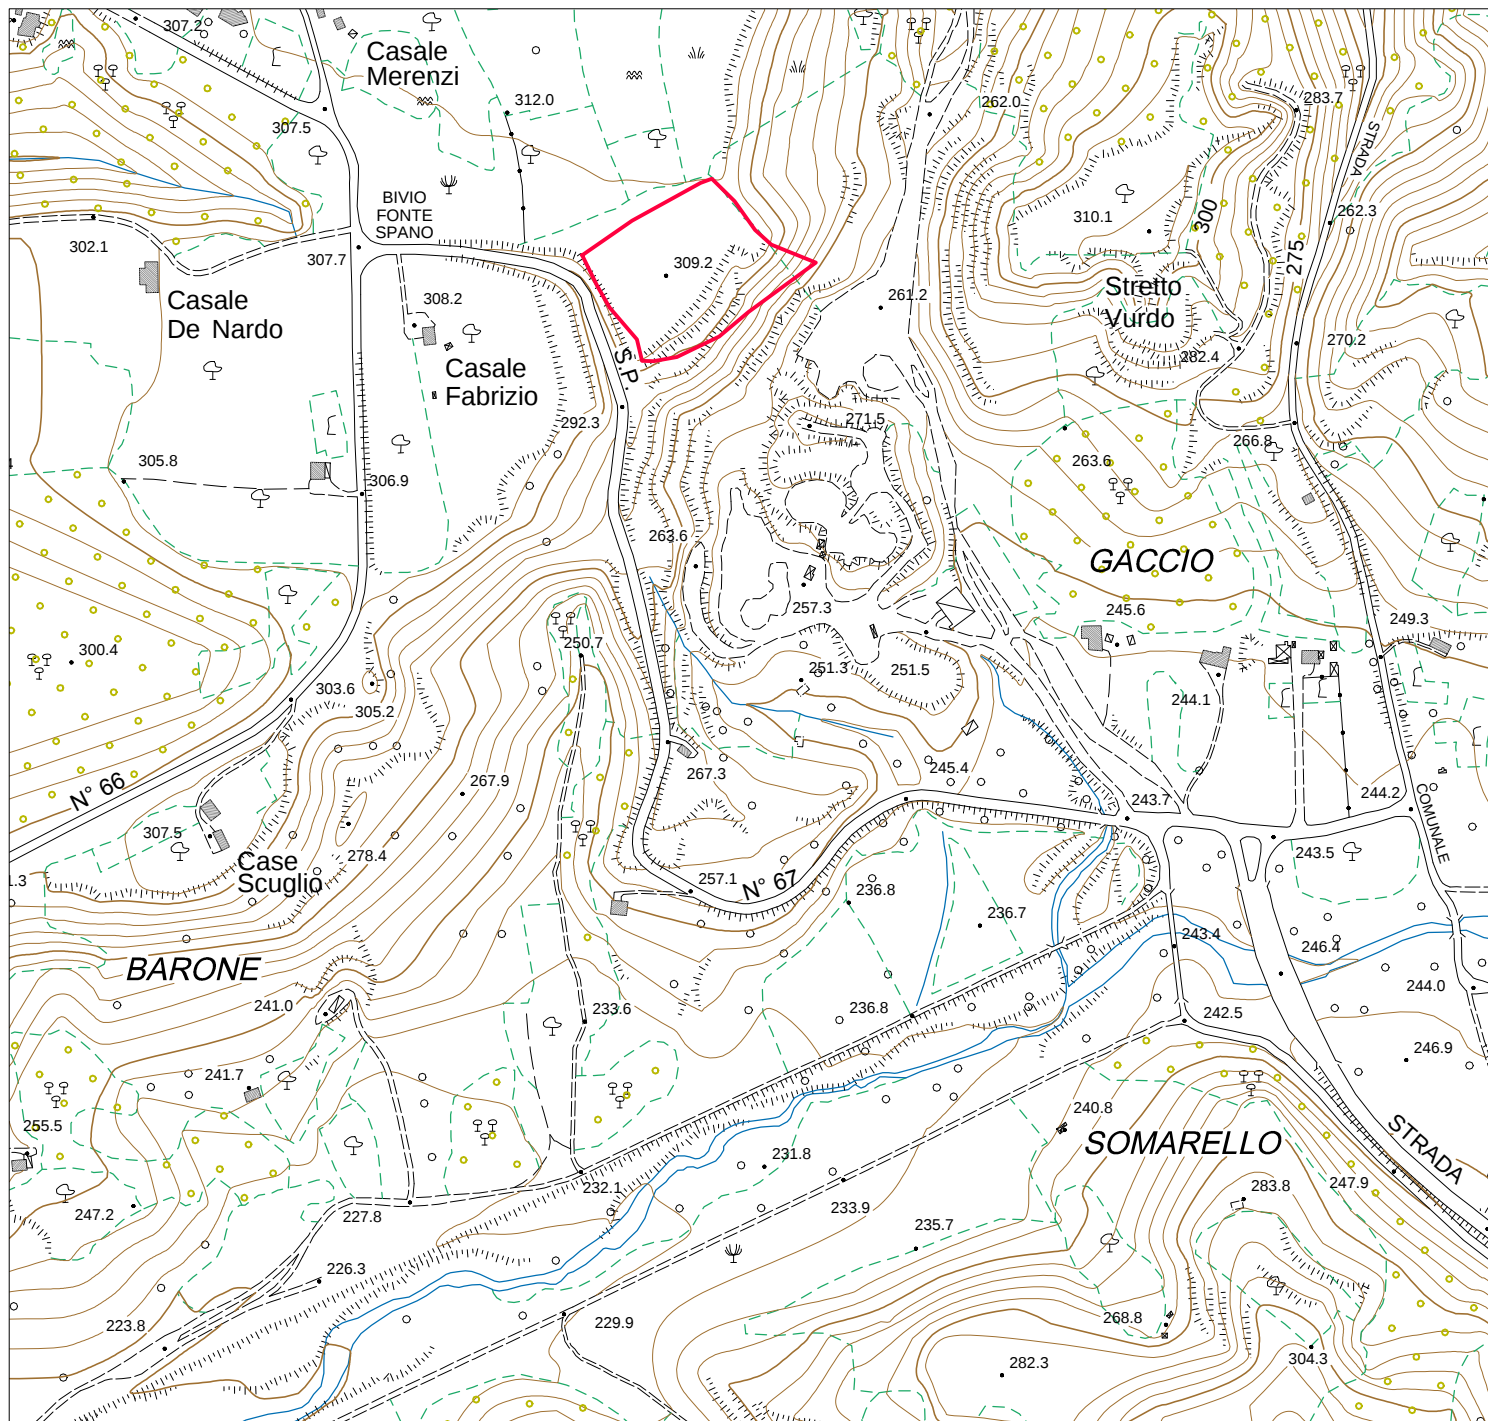

Area interessata Ampliamento

