

OCDPC n.285/2015 "Primi Interventi urgenti per il maltempo che il 12 agosto ha colpito i comuni di Rossano Calabro e di Corigliano Calabro in provincia di Cosenza".

"Lavori canalone torrente Fellino - Asportazione materiale terroso e delle parti di canalone instabile e ricostruzione geometrica del canalone in calcestruzzo (argini e soletta)".

PROGETTO ESECUTIVO

TAV. 10

SCALA 1:2000

PLANIMETRIA STATO FUTURO

Il Progettista e D.L.
Ing. Eugenio Otranto

Il R.U.P.
Geom. Giancarlo Sisca



L'Impresa


Rossano, lì 22/03/2018



Ing. Eugenio Otranto
Via Crotone 32, 87067 Rossano (CS) Tel +39 0983.51.60.85
Fax; +39 06 99.33.4392 eugenio.otranto@gmail.com - www.otrantoengineering.it
P. IVA 02413970787



Comune di Rossano
provincia di Cosenza

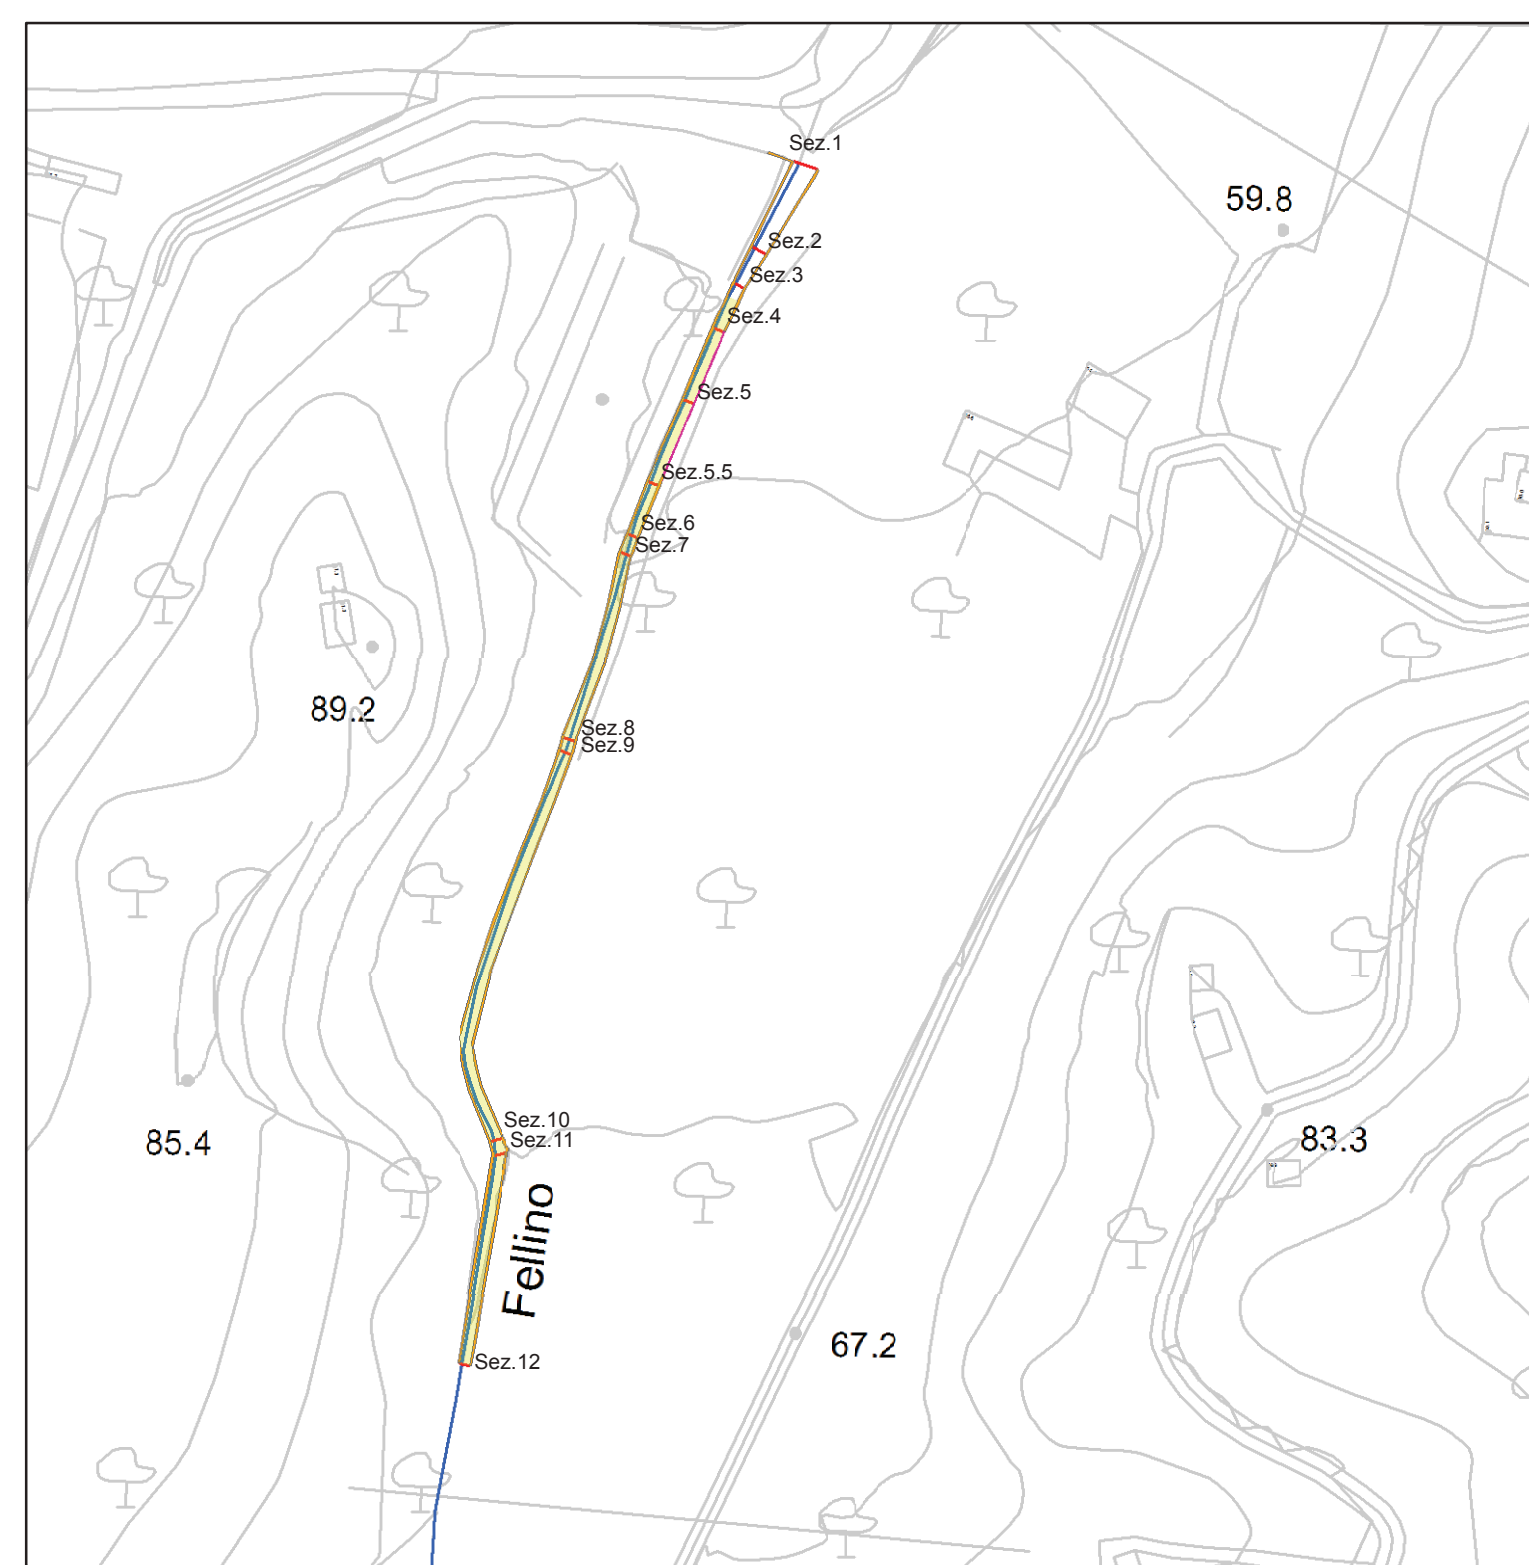

Legenda

- Ripristino soletta di fondo
- Argine sistemato
- Argine attuale
- sezioni_progetto
- asta_principale

Scala 1:2,000

