

"Lavori canale torrente Feilino - Asportazione materiale terroso e delle parti di canale instabile e ricostruzione geometrica del canale in calcestruzzo (argini e soletta)".

PROGETTO ESECUTIVO

TAV. 6 SCALA 1:5000

INQUADRAMENTO GENERALE

Il Progettista e D.L.

Ing. Eugenio Otranto

II R.U.P.

Geom. Giancarlo Sissa

L'Impresa

Rossano, lì 22/03/2018



 Ing. **Eugenio Otranto**
Via Crotone 32, 87067 Rossano (CS) Tel +39 0983.51.60.85
Fax: +39 06 39.33.4352 eugenio.otranto@gmail.com - www.otrantoengineering.it
P. IVA 02413970187



Comune di Rossano



STRALCIO CARTOGRAFIA IGM



AEROFOTOGRAMMETRIA

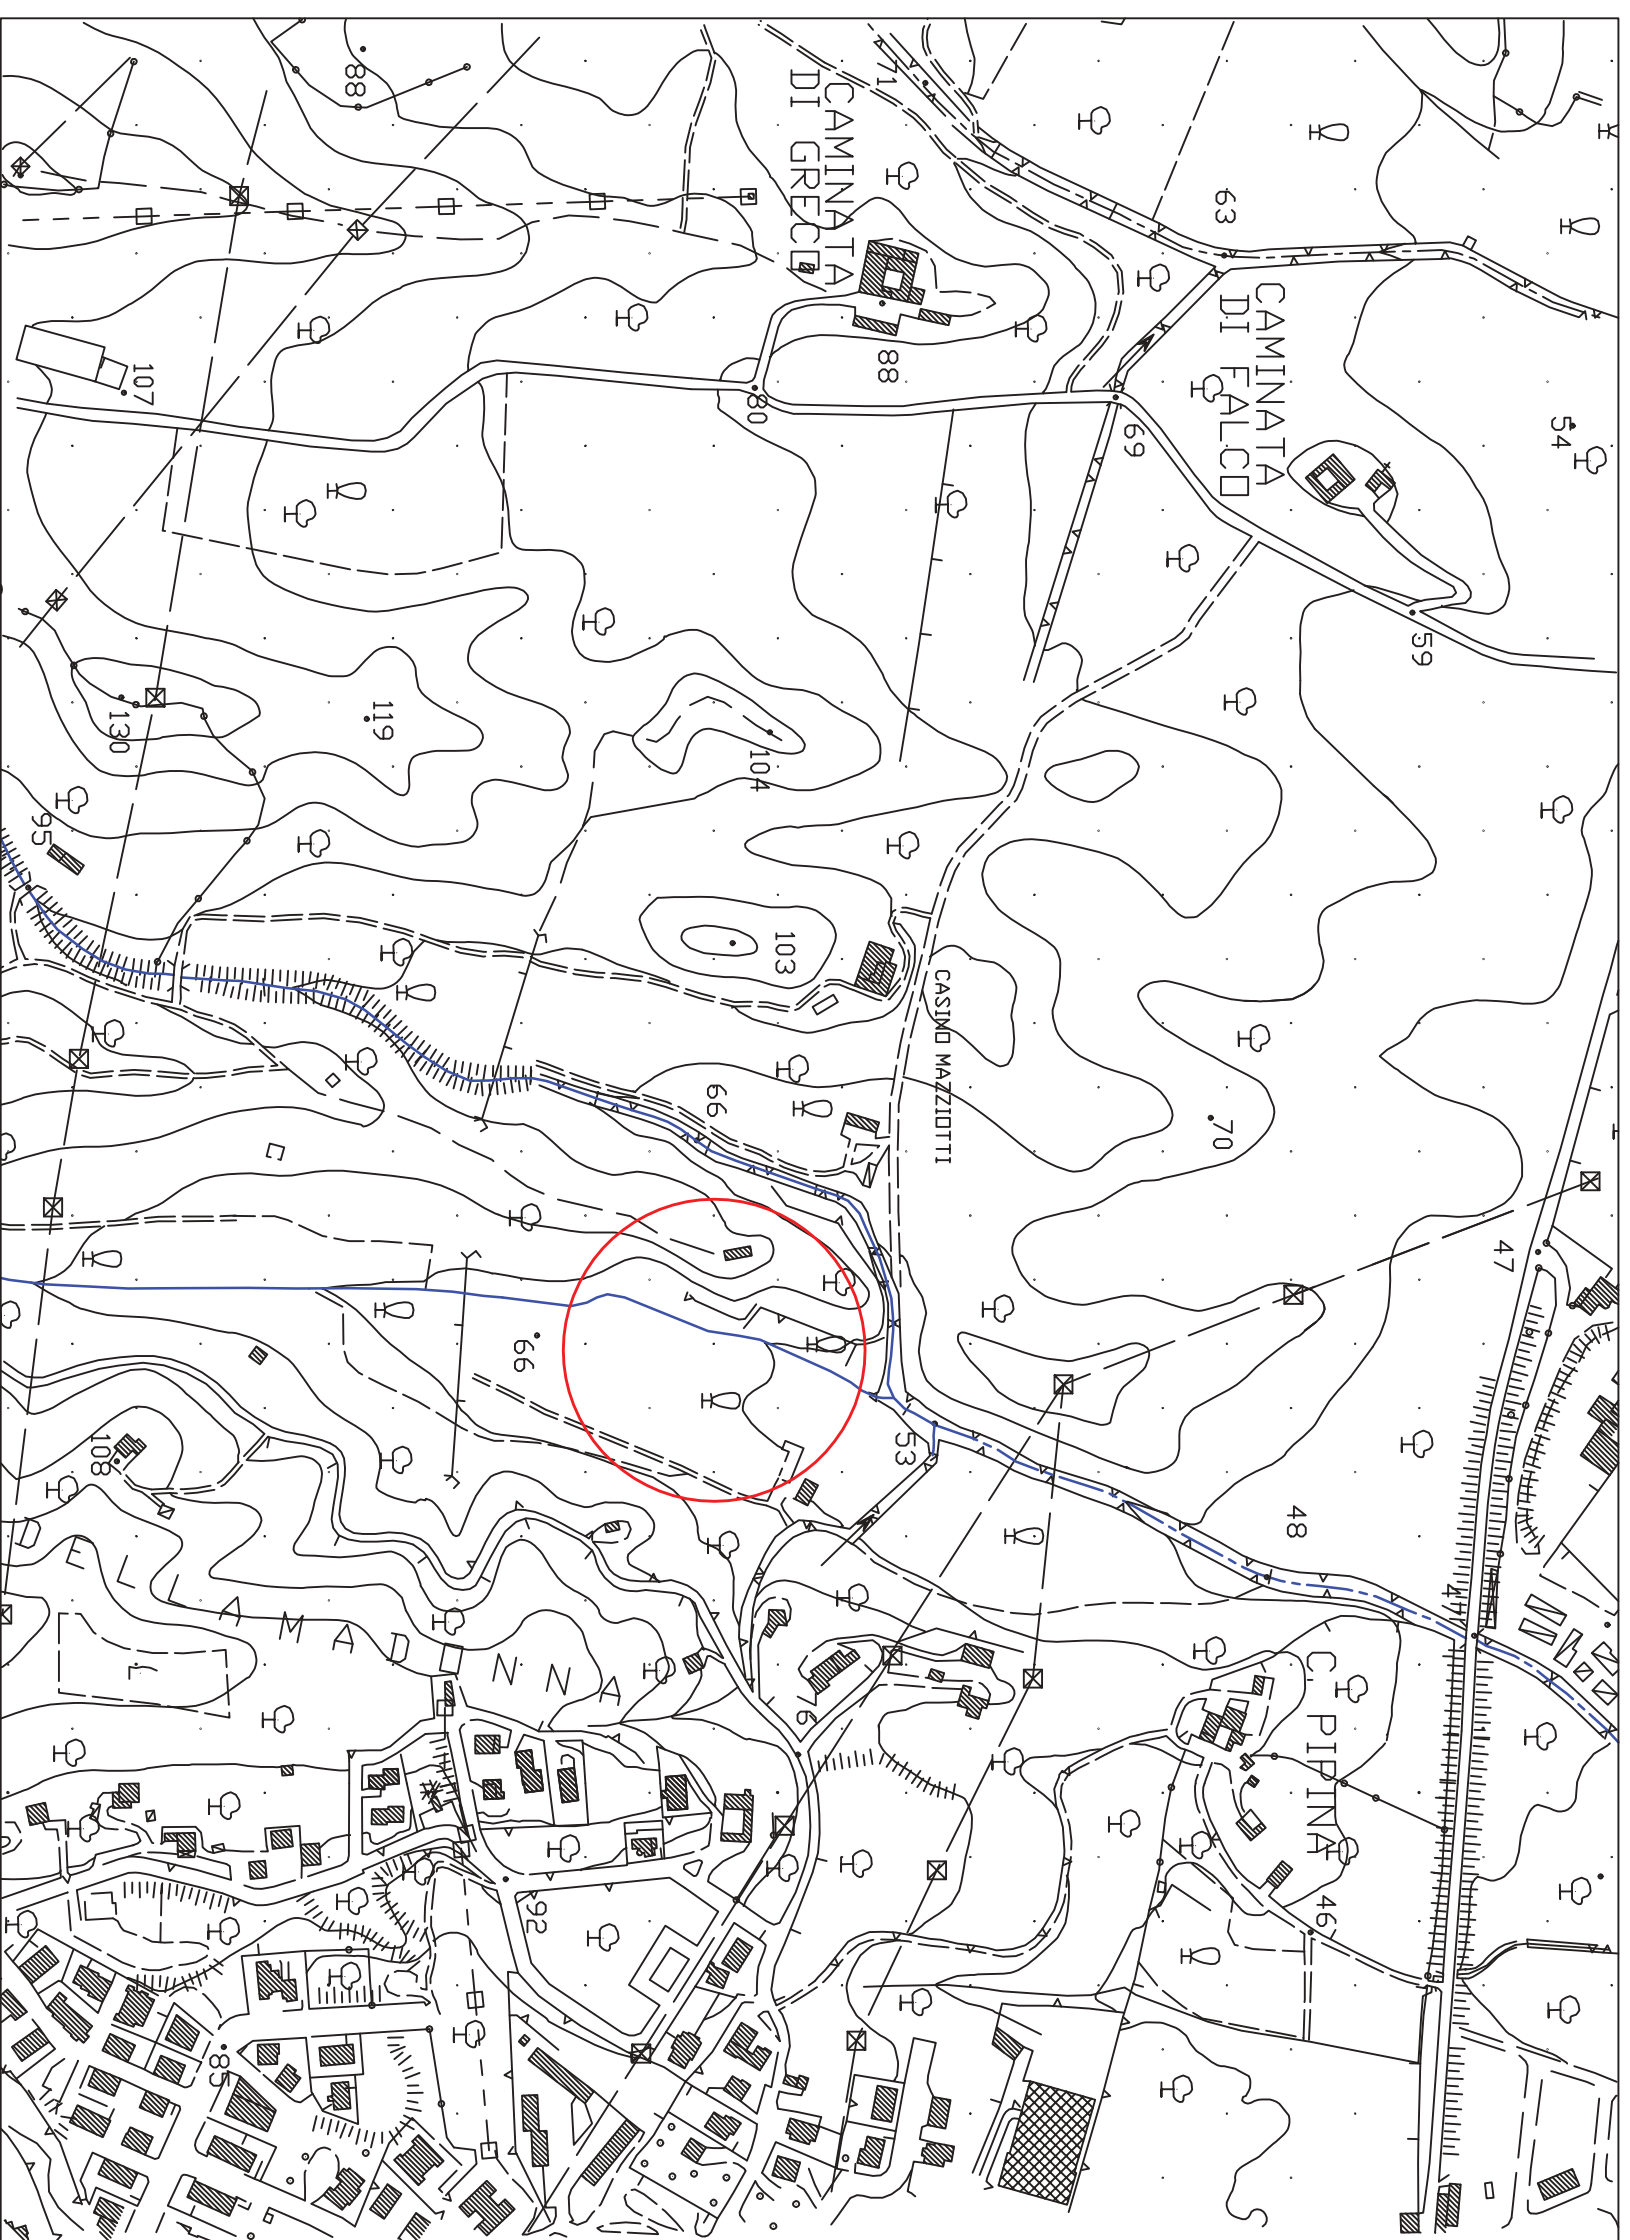


FOTO SATELLITARE

