

OCDPC n.285/2015 "Primi interventi urgenti per il maltempo che il 12 agosto ha colpito i comuni di Rossano Calabro e di Corigliano Calabro in provincia di Cosenza".

"Lavoro torrente Grammisata-Acqua del Fico
-Intervento (Ros/3C.41)- OCDPC n. 285/2015".

PROGETTO ESECUTIVO

TAV.5 I_S_ Planimetria,profilo e sezioni stato attuale e di progetto intervento torrente Grammisata a monte (torrente Acqua del Fico)

Il Progettista e D.L. Il R.U.P.
Ing. Eugenio Otranto Geom. Giancarlo Sisca




L'Impresa

ing. Eugenio Otranto
Via Crotone 32, 87067 Rossano (CS) Tel +39 0983.51.60.85
eugenio.otranto@gmail.com - www.otrantoengineering.it
P. IVA 02413970787




Comune di Rossano
provincia di Cosenza

PLANIMETRIA SCALA 1:2000

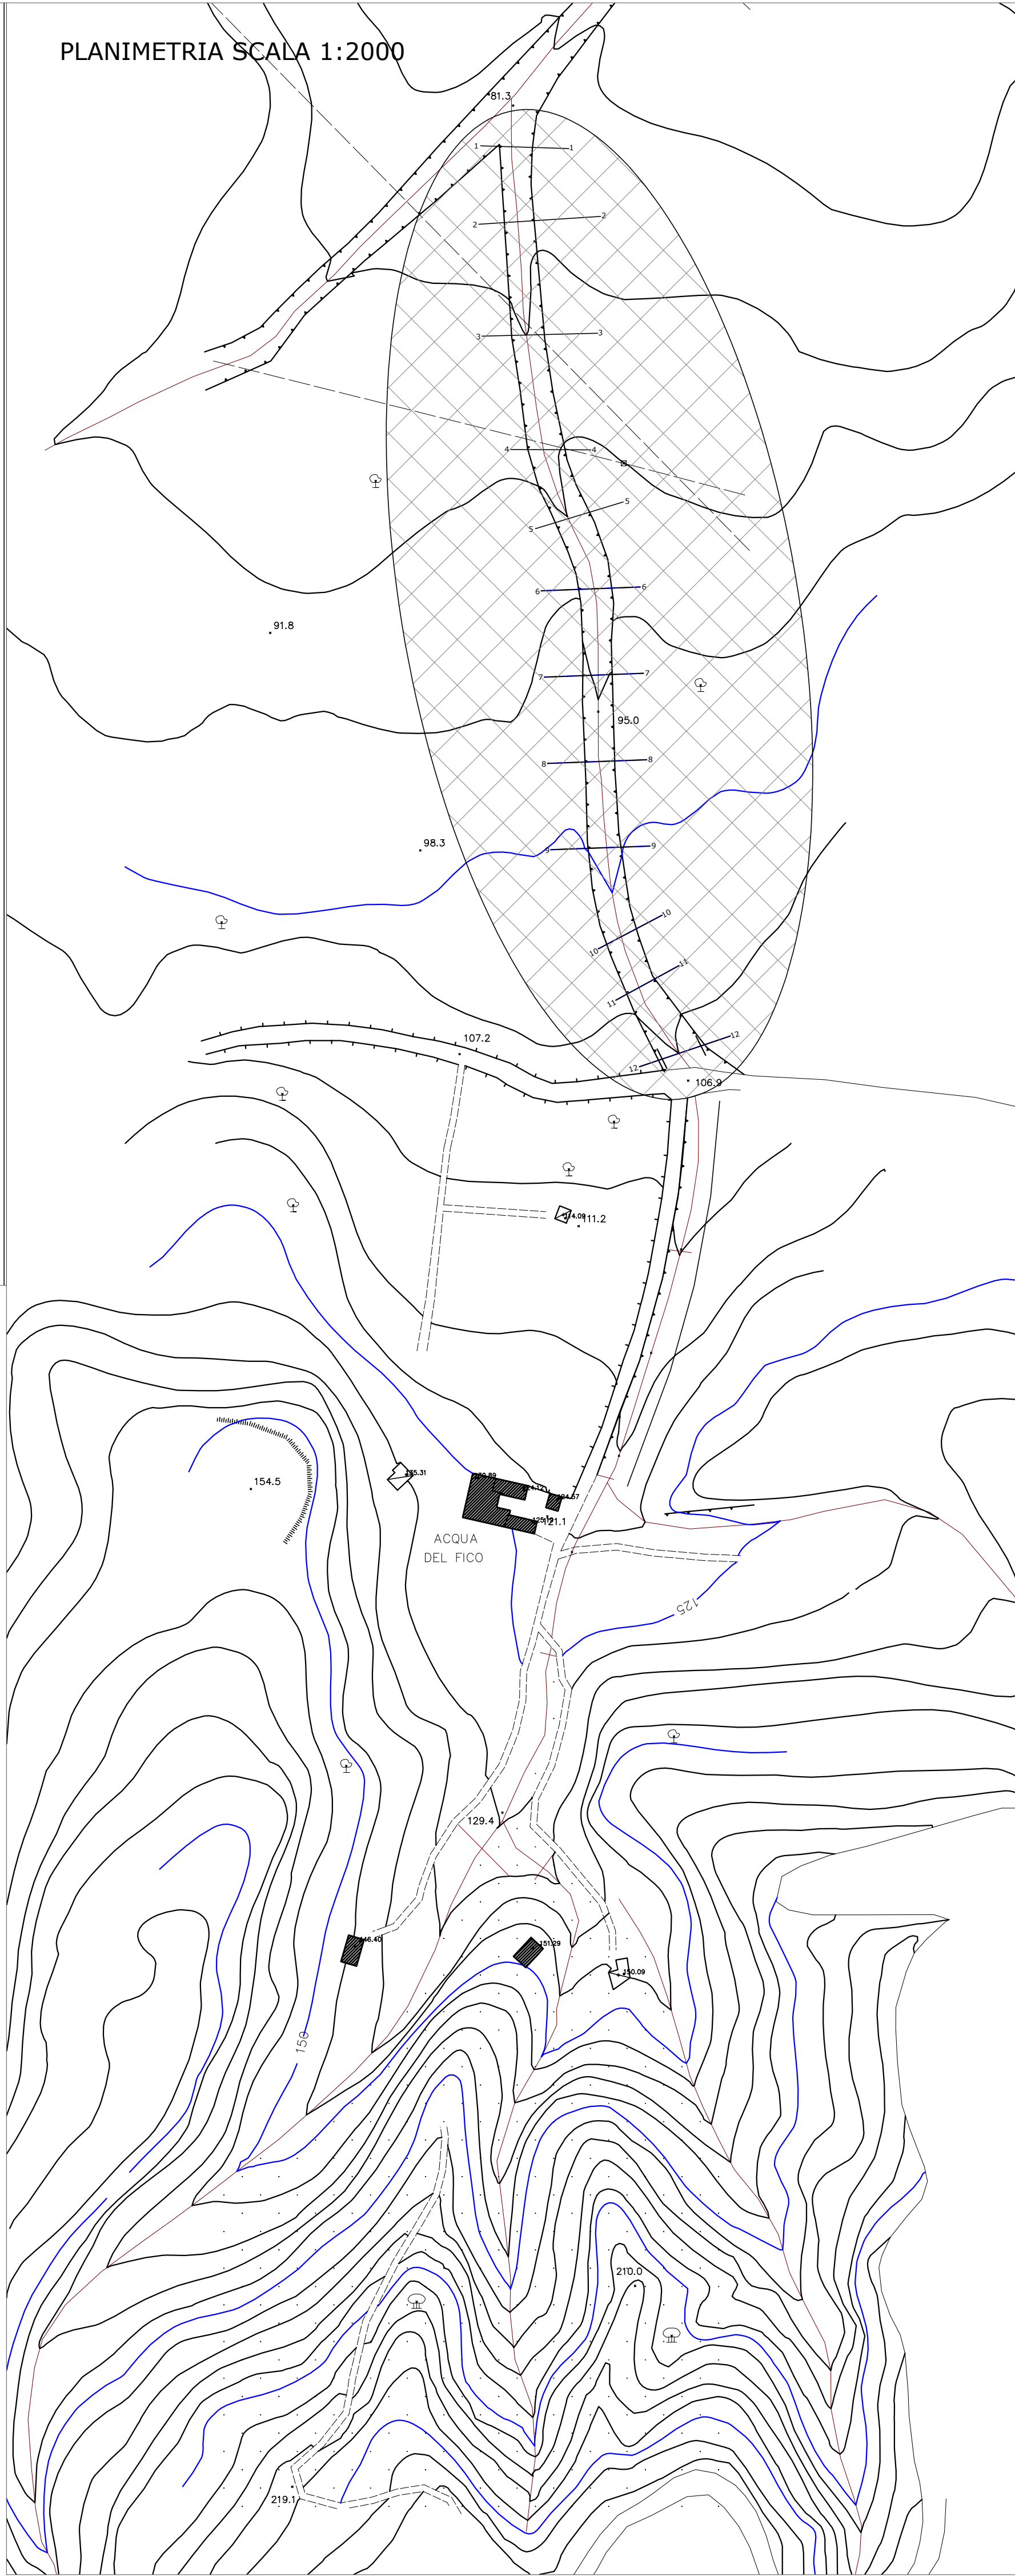

PROFILO DI PROGETTO

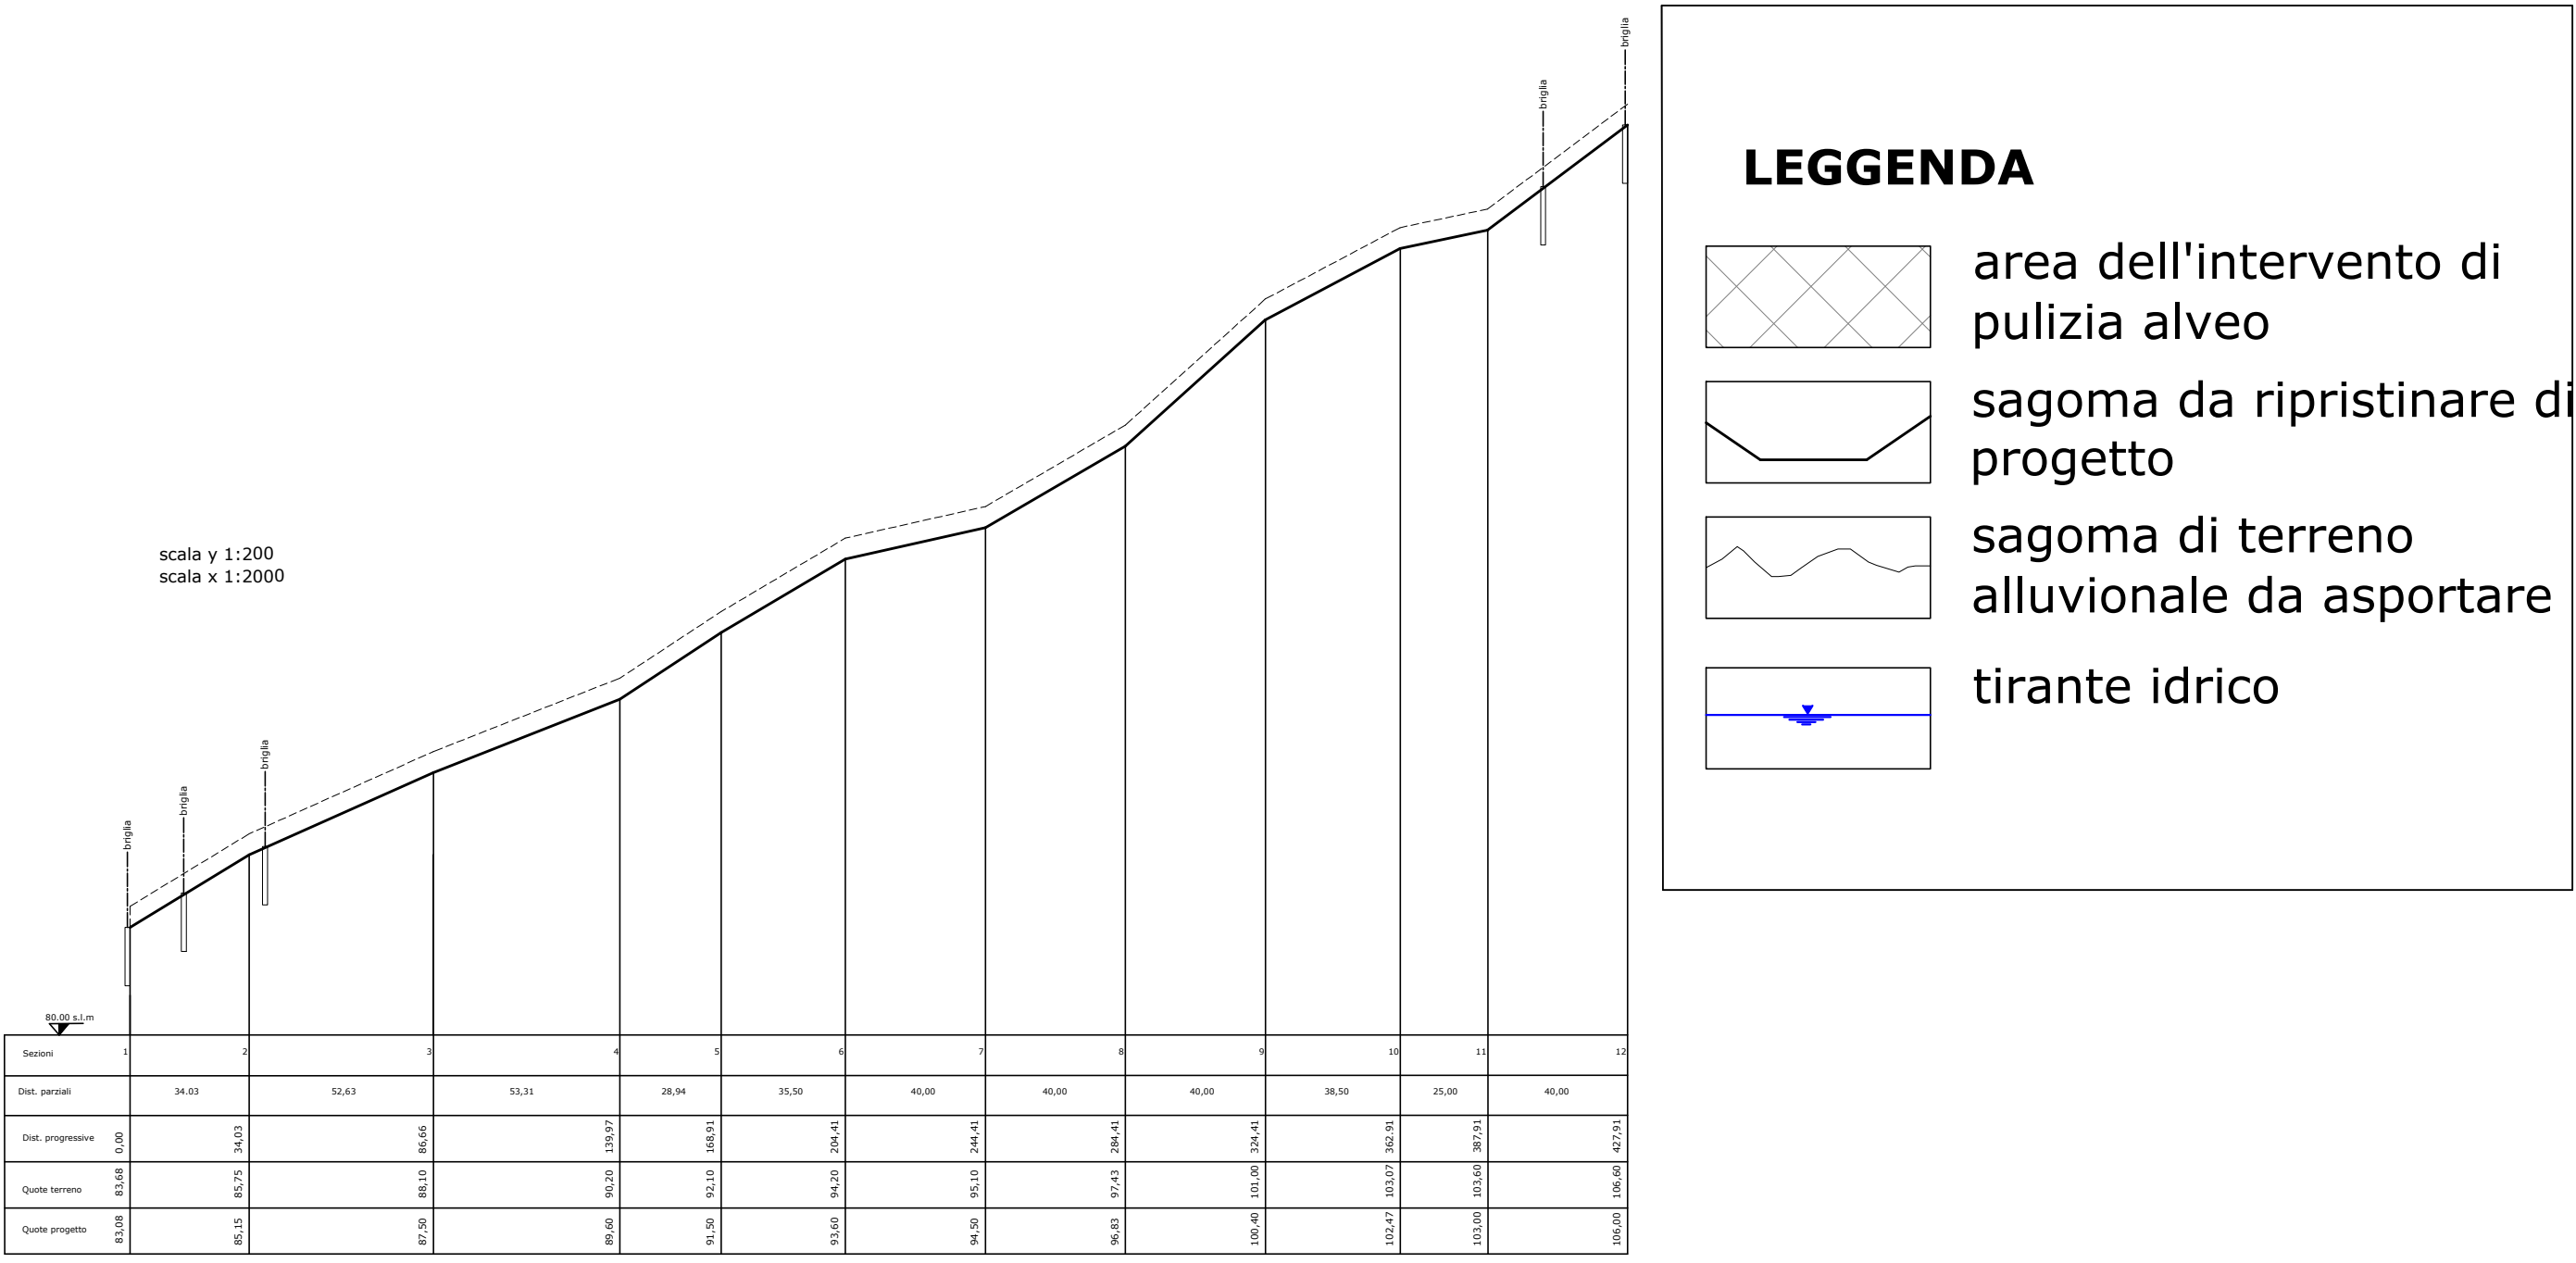

LEGGENDA

- area dell'intervento di pulizia alveo
- sagoma da ripristinare di progetto
- sagoma di terreno alluvionale da asportare
- tirante idrico

SEZIONI DI PROGETTO SCALA 1:250

