

Comune di FILANDARI  
(PROVINCIA DI VIBO VALENTIA)  
Piano Strutturale Comunale

Legge Regione Calabria 16 aprile 2002, n. 19 e s. m. el.



Documento Preliminare

Progettisti incaricati in RTP

ing. Massimo CRISTIANO (capogruppo)

archit. Salvatore AMADIO

ing. Vincenzo ALGURUSA

ing. Giuliana COPPA

ing. Gianfranco de TULLIO

ing. Stefano GALIARDI

Il Responsabile del Procedimento  
(geom. Micoletta CHIAVITTO)

Il Segretario Comunale  
(ing. N. CRISTIANO CRISTIANO)

Il Sindaco  
(ing. Giuseppe PIZZINO)

Elaborato n. 13

QSD-CSE.1

Quadro strutturale economico e capitale sociale

Scala


1:25.000

Data


2014

Base SIT 2001


Residenti per classi di età (anni)

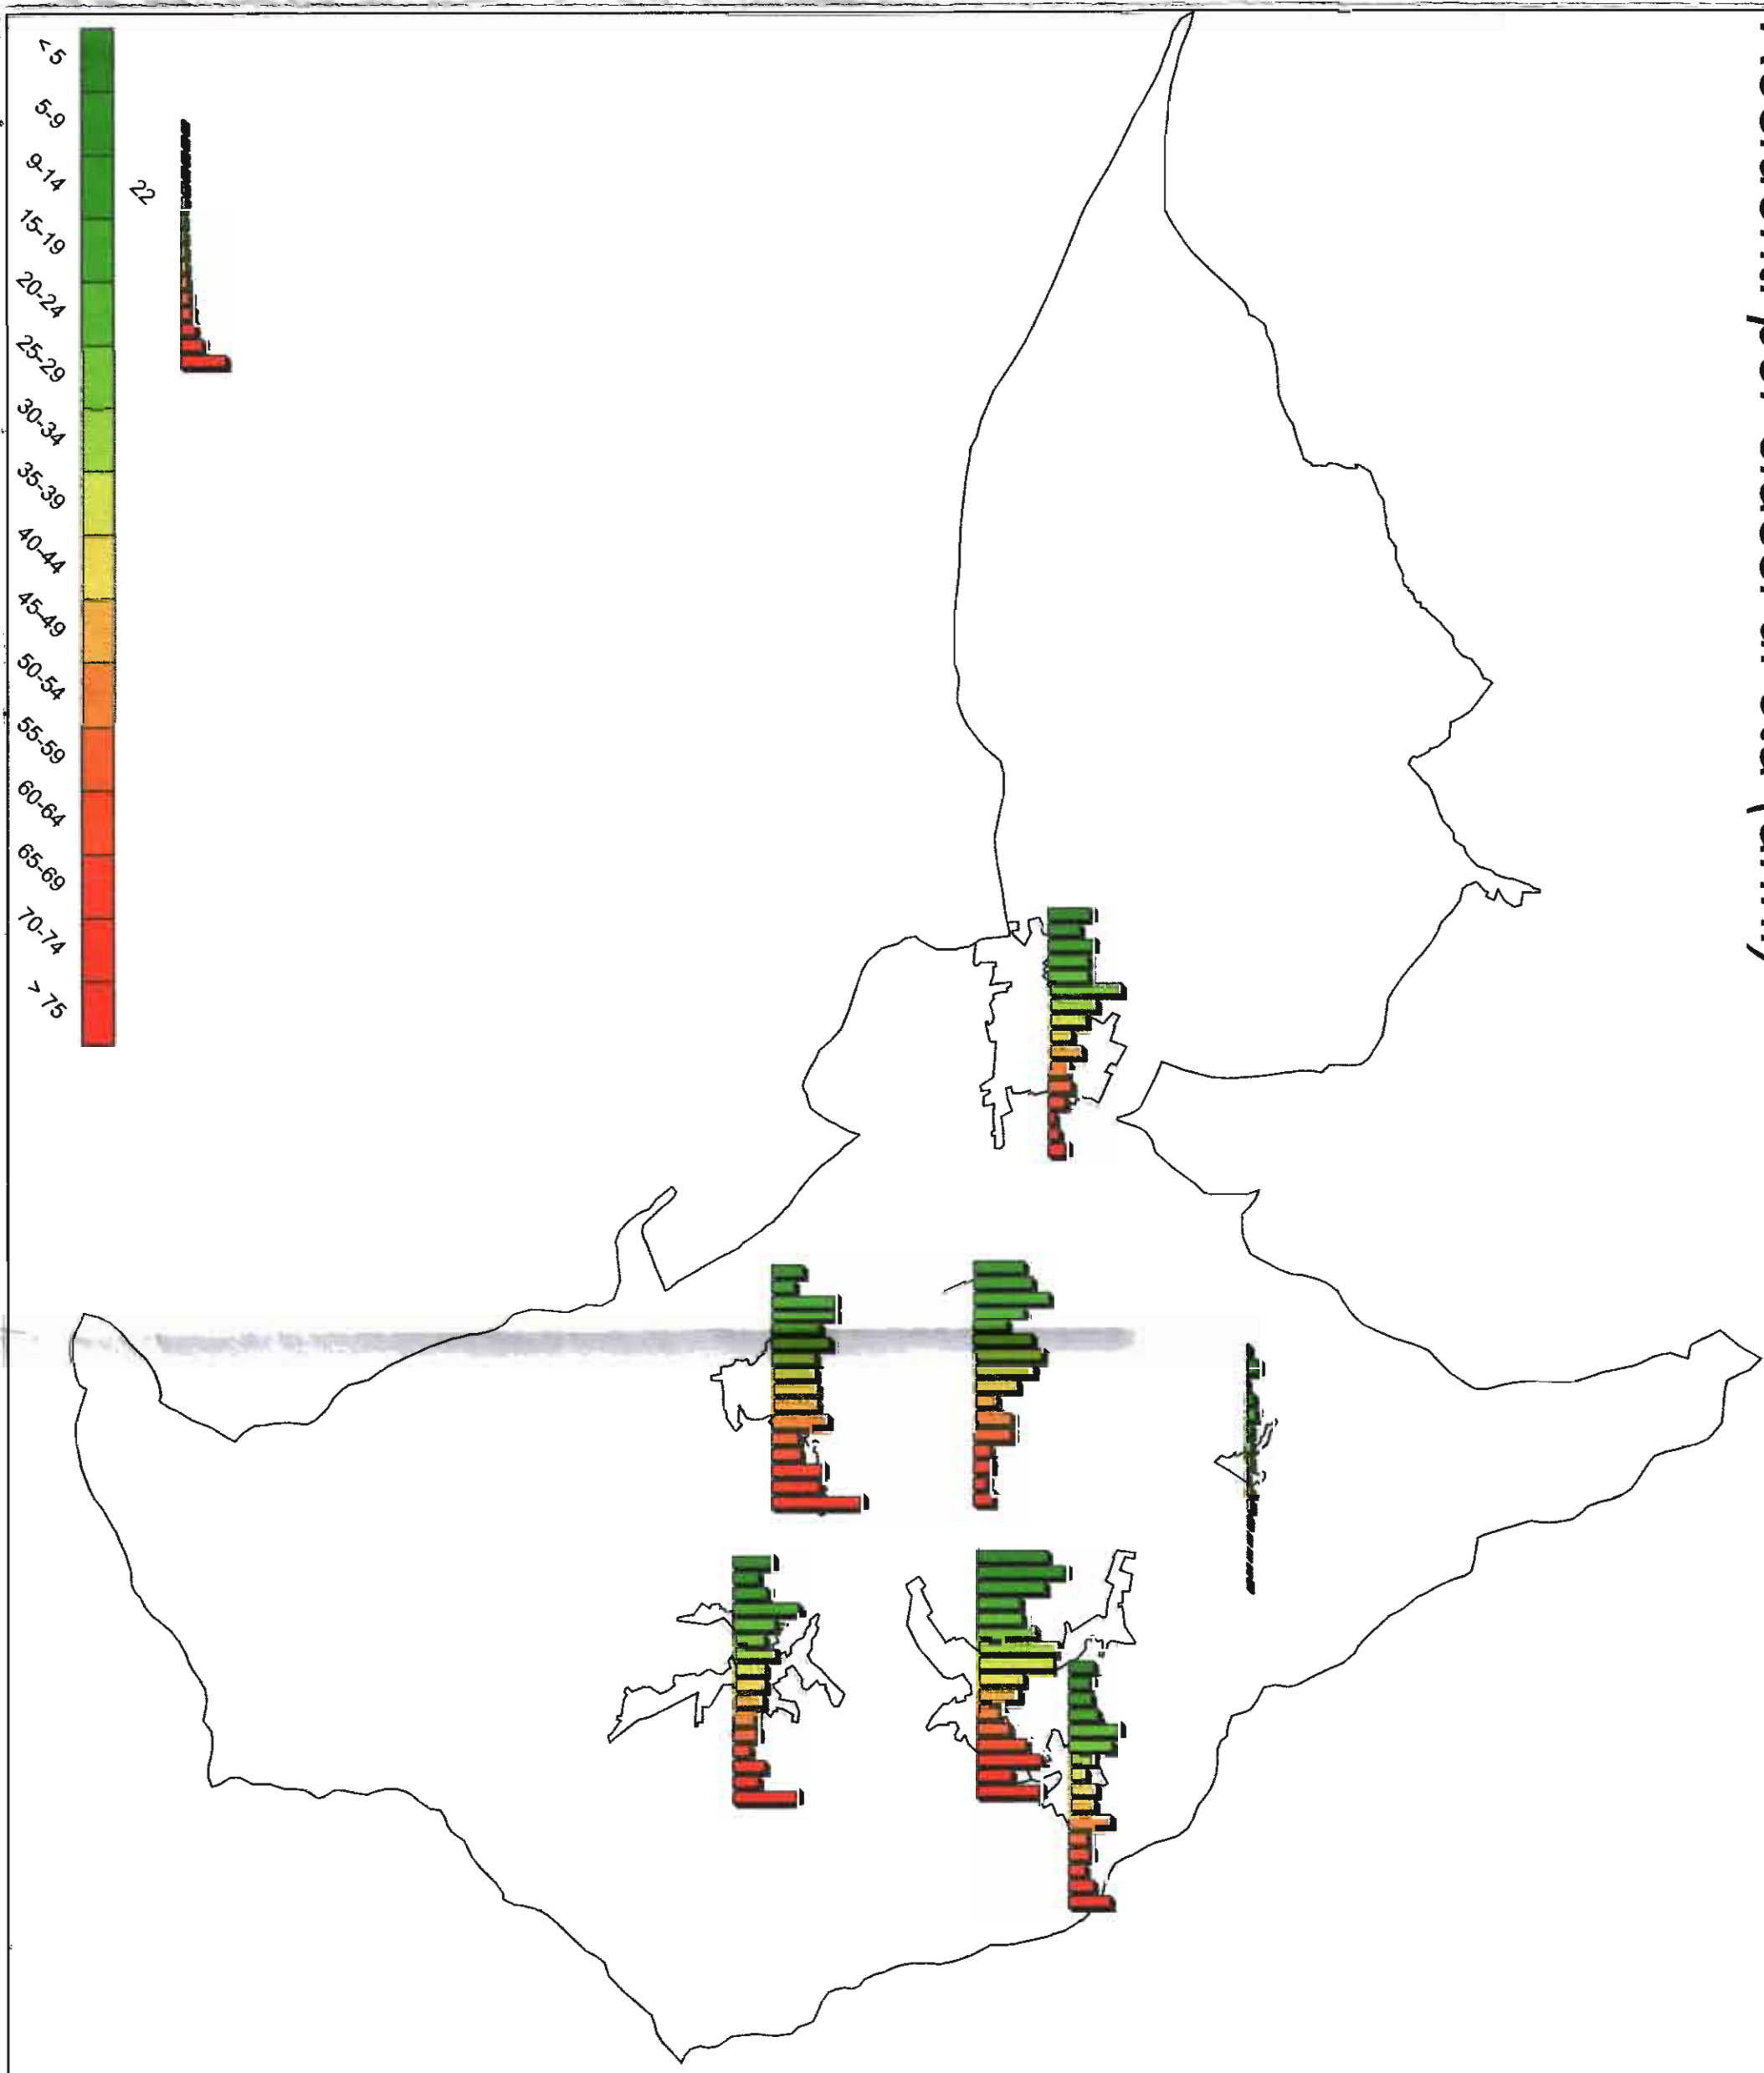


Numero di abitazioni per numero di stanze e indice di affollamento

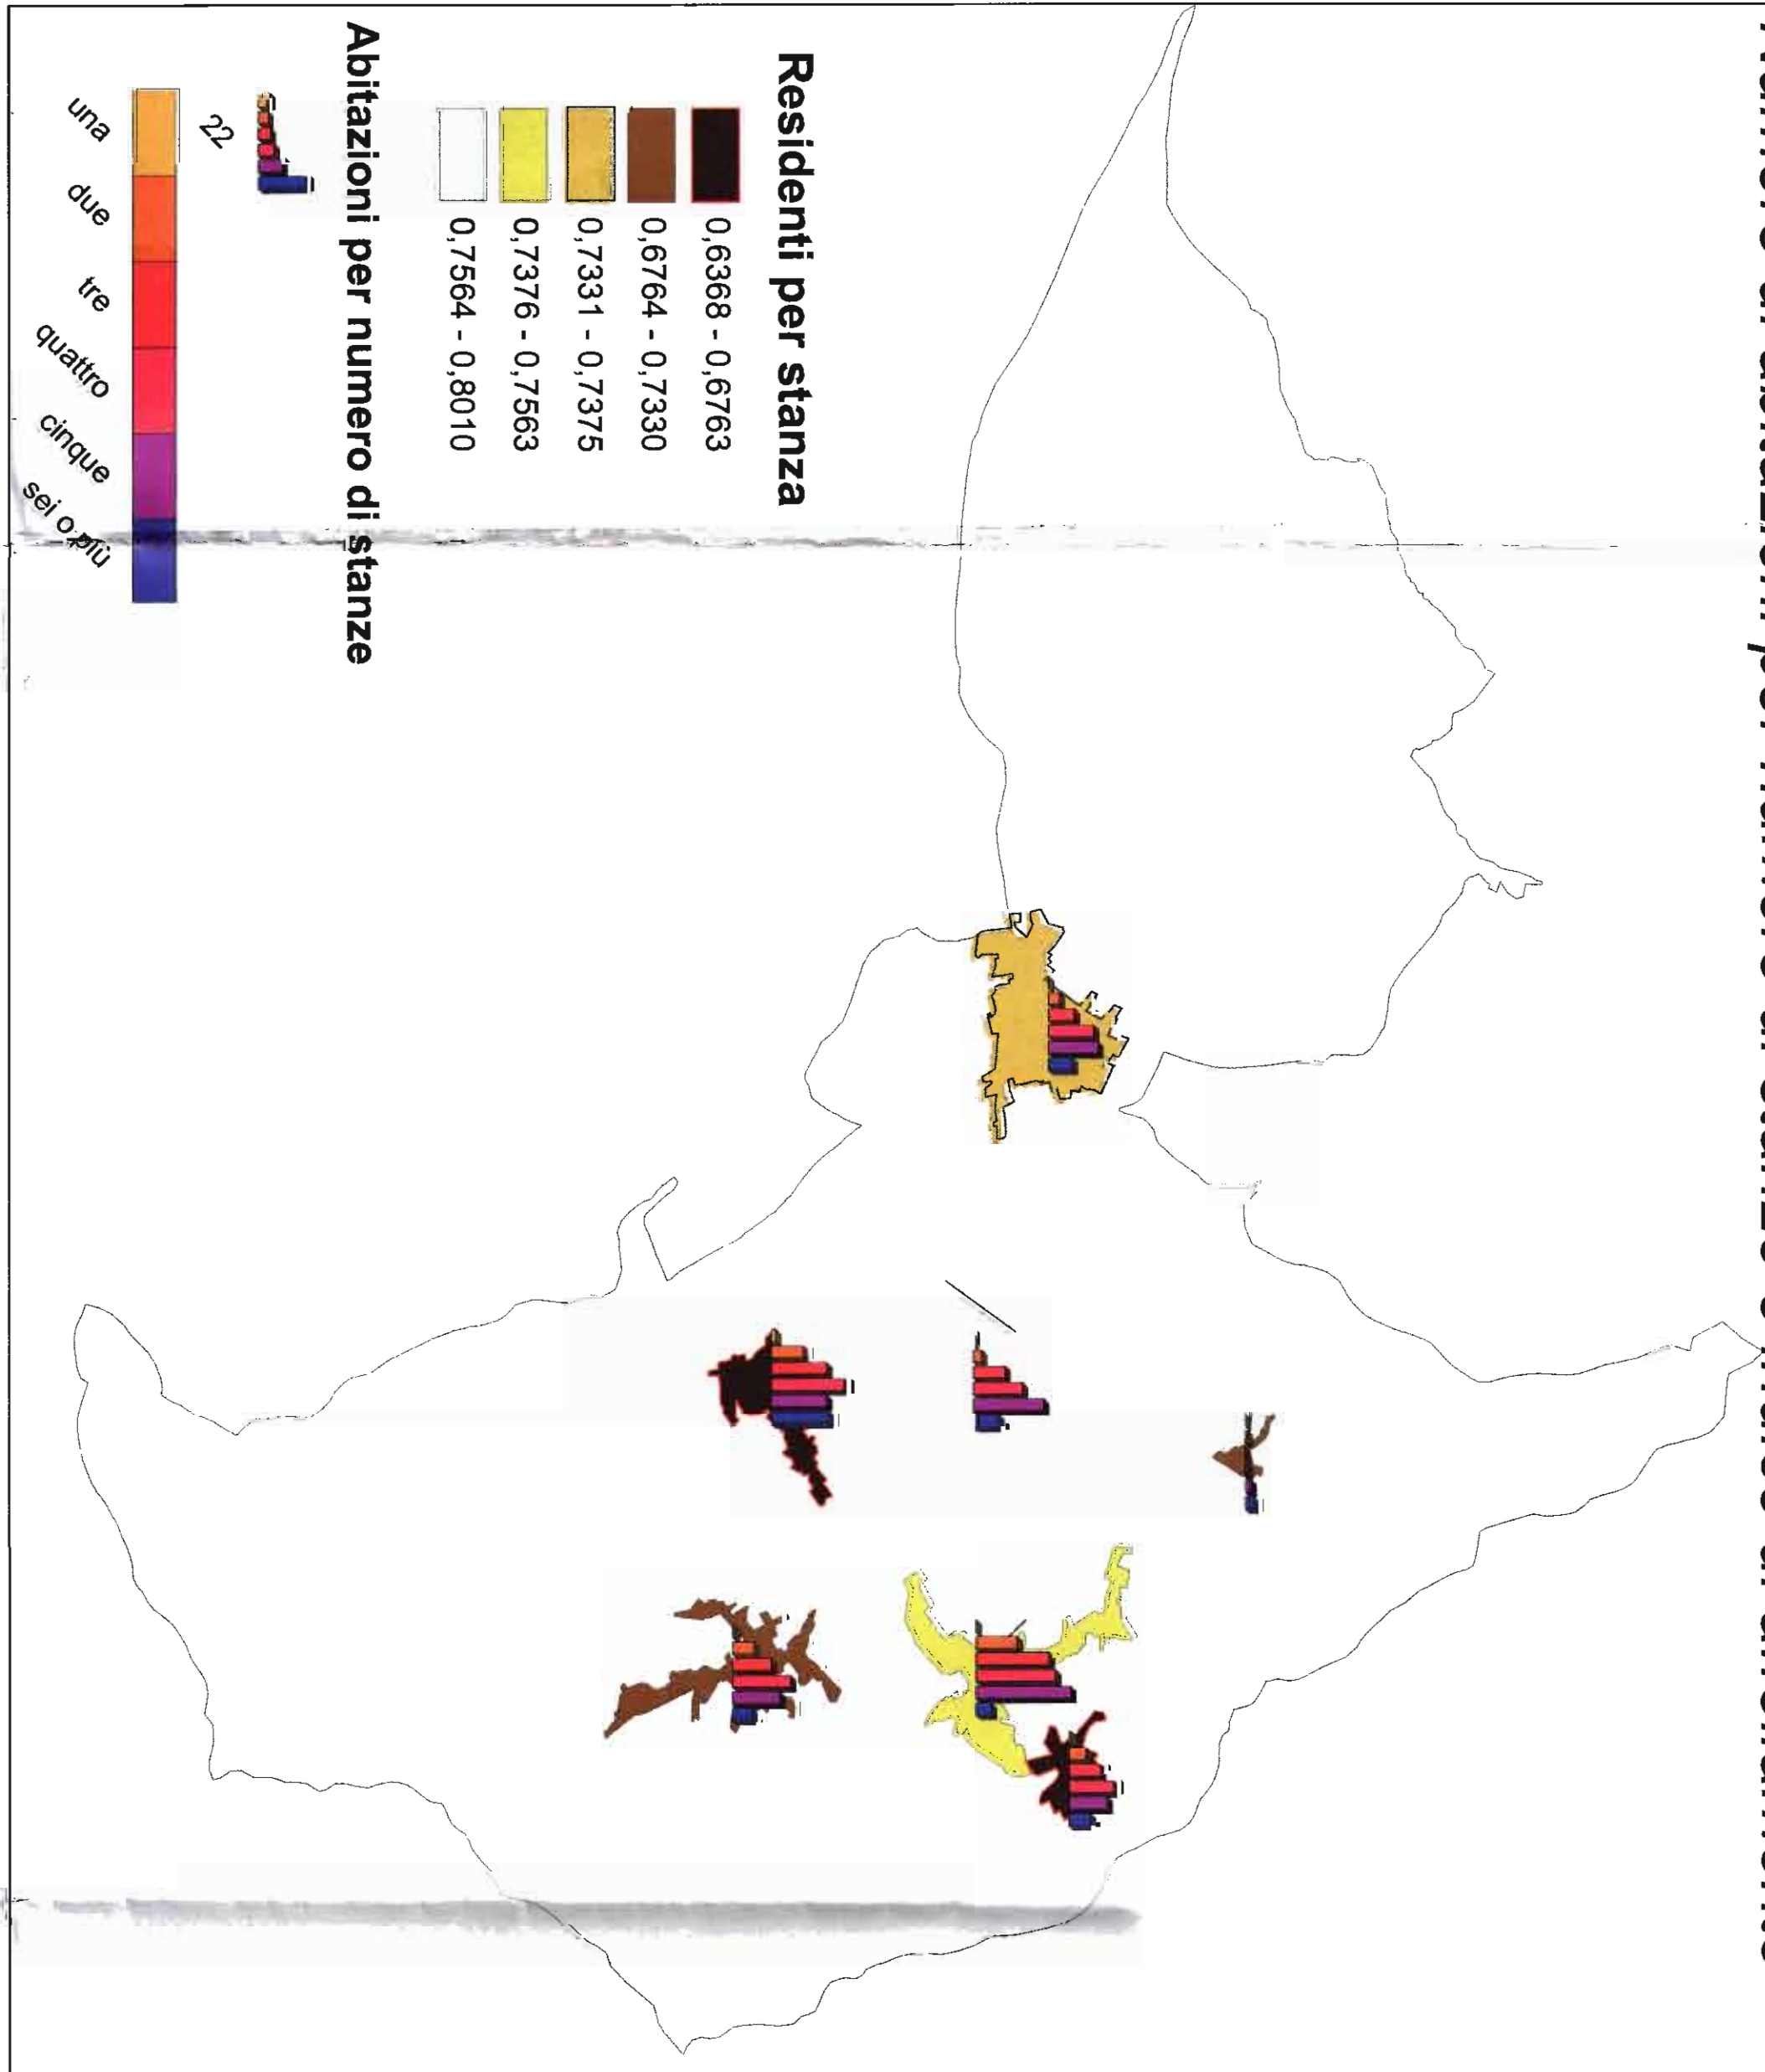


Forza lavoro e tipo di rapporto lavorativo

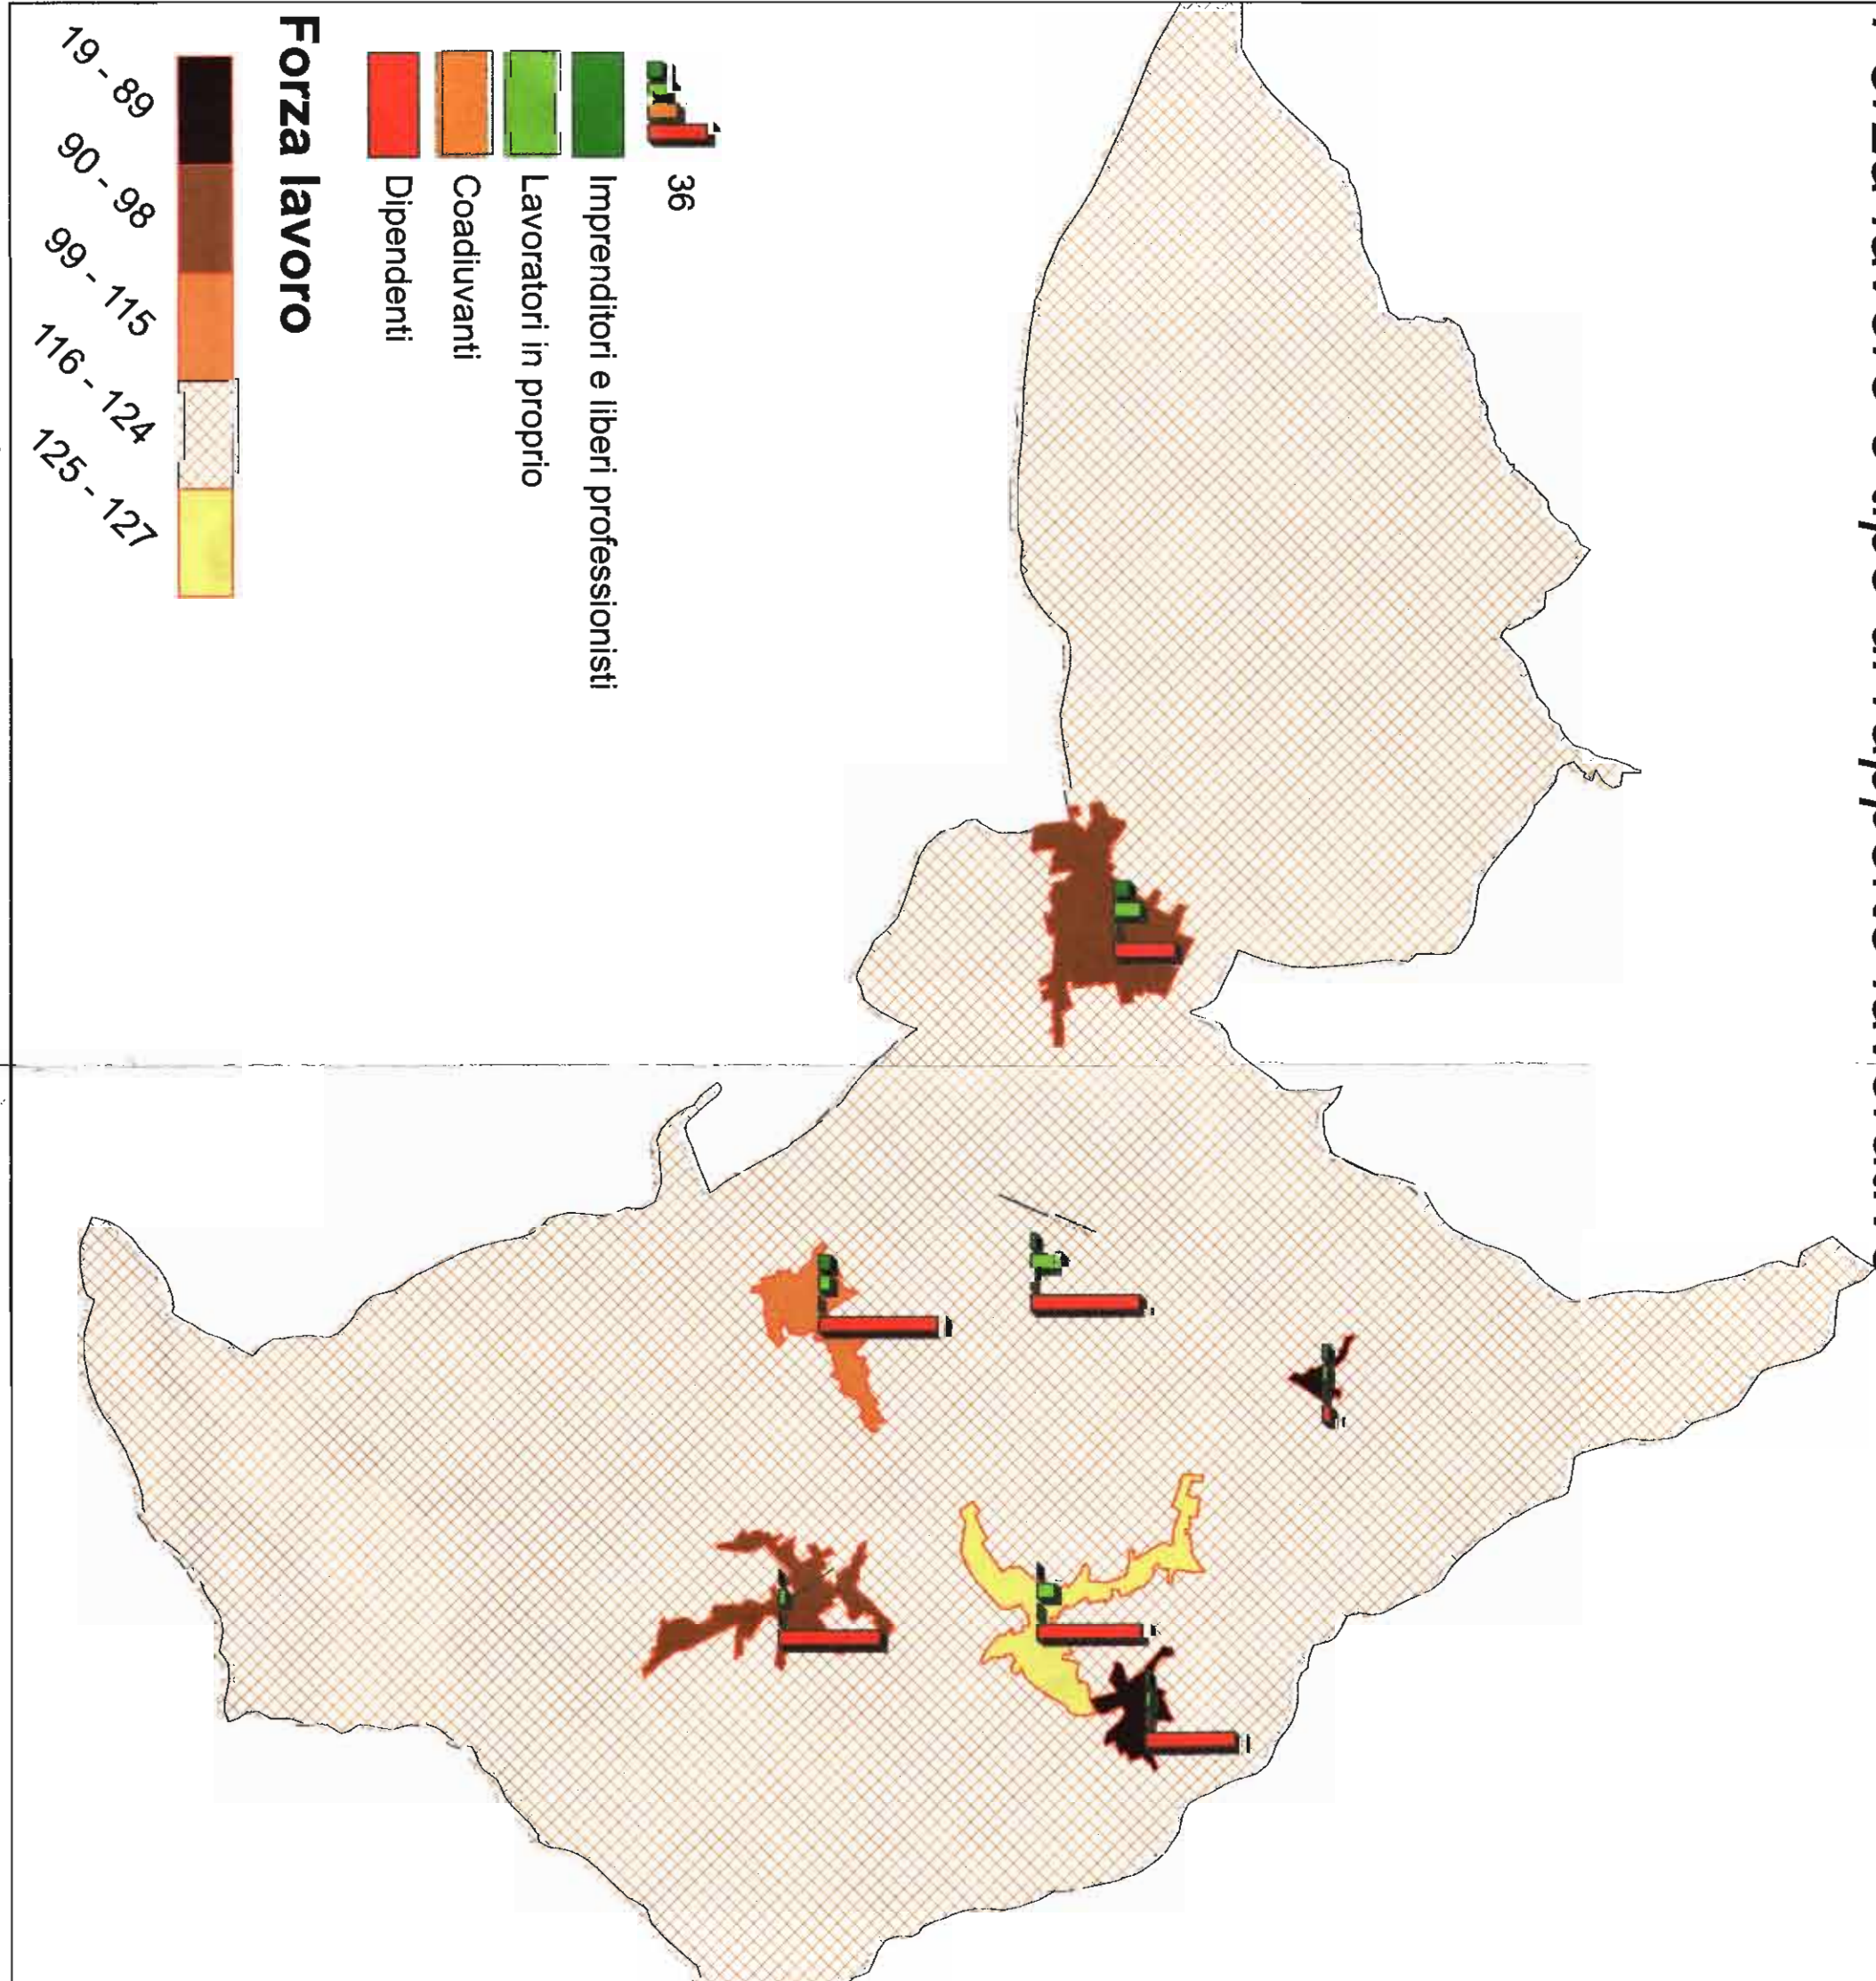



Livello d'istruzione e numero di residenti

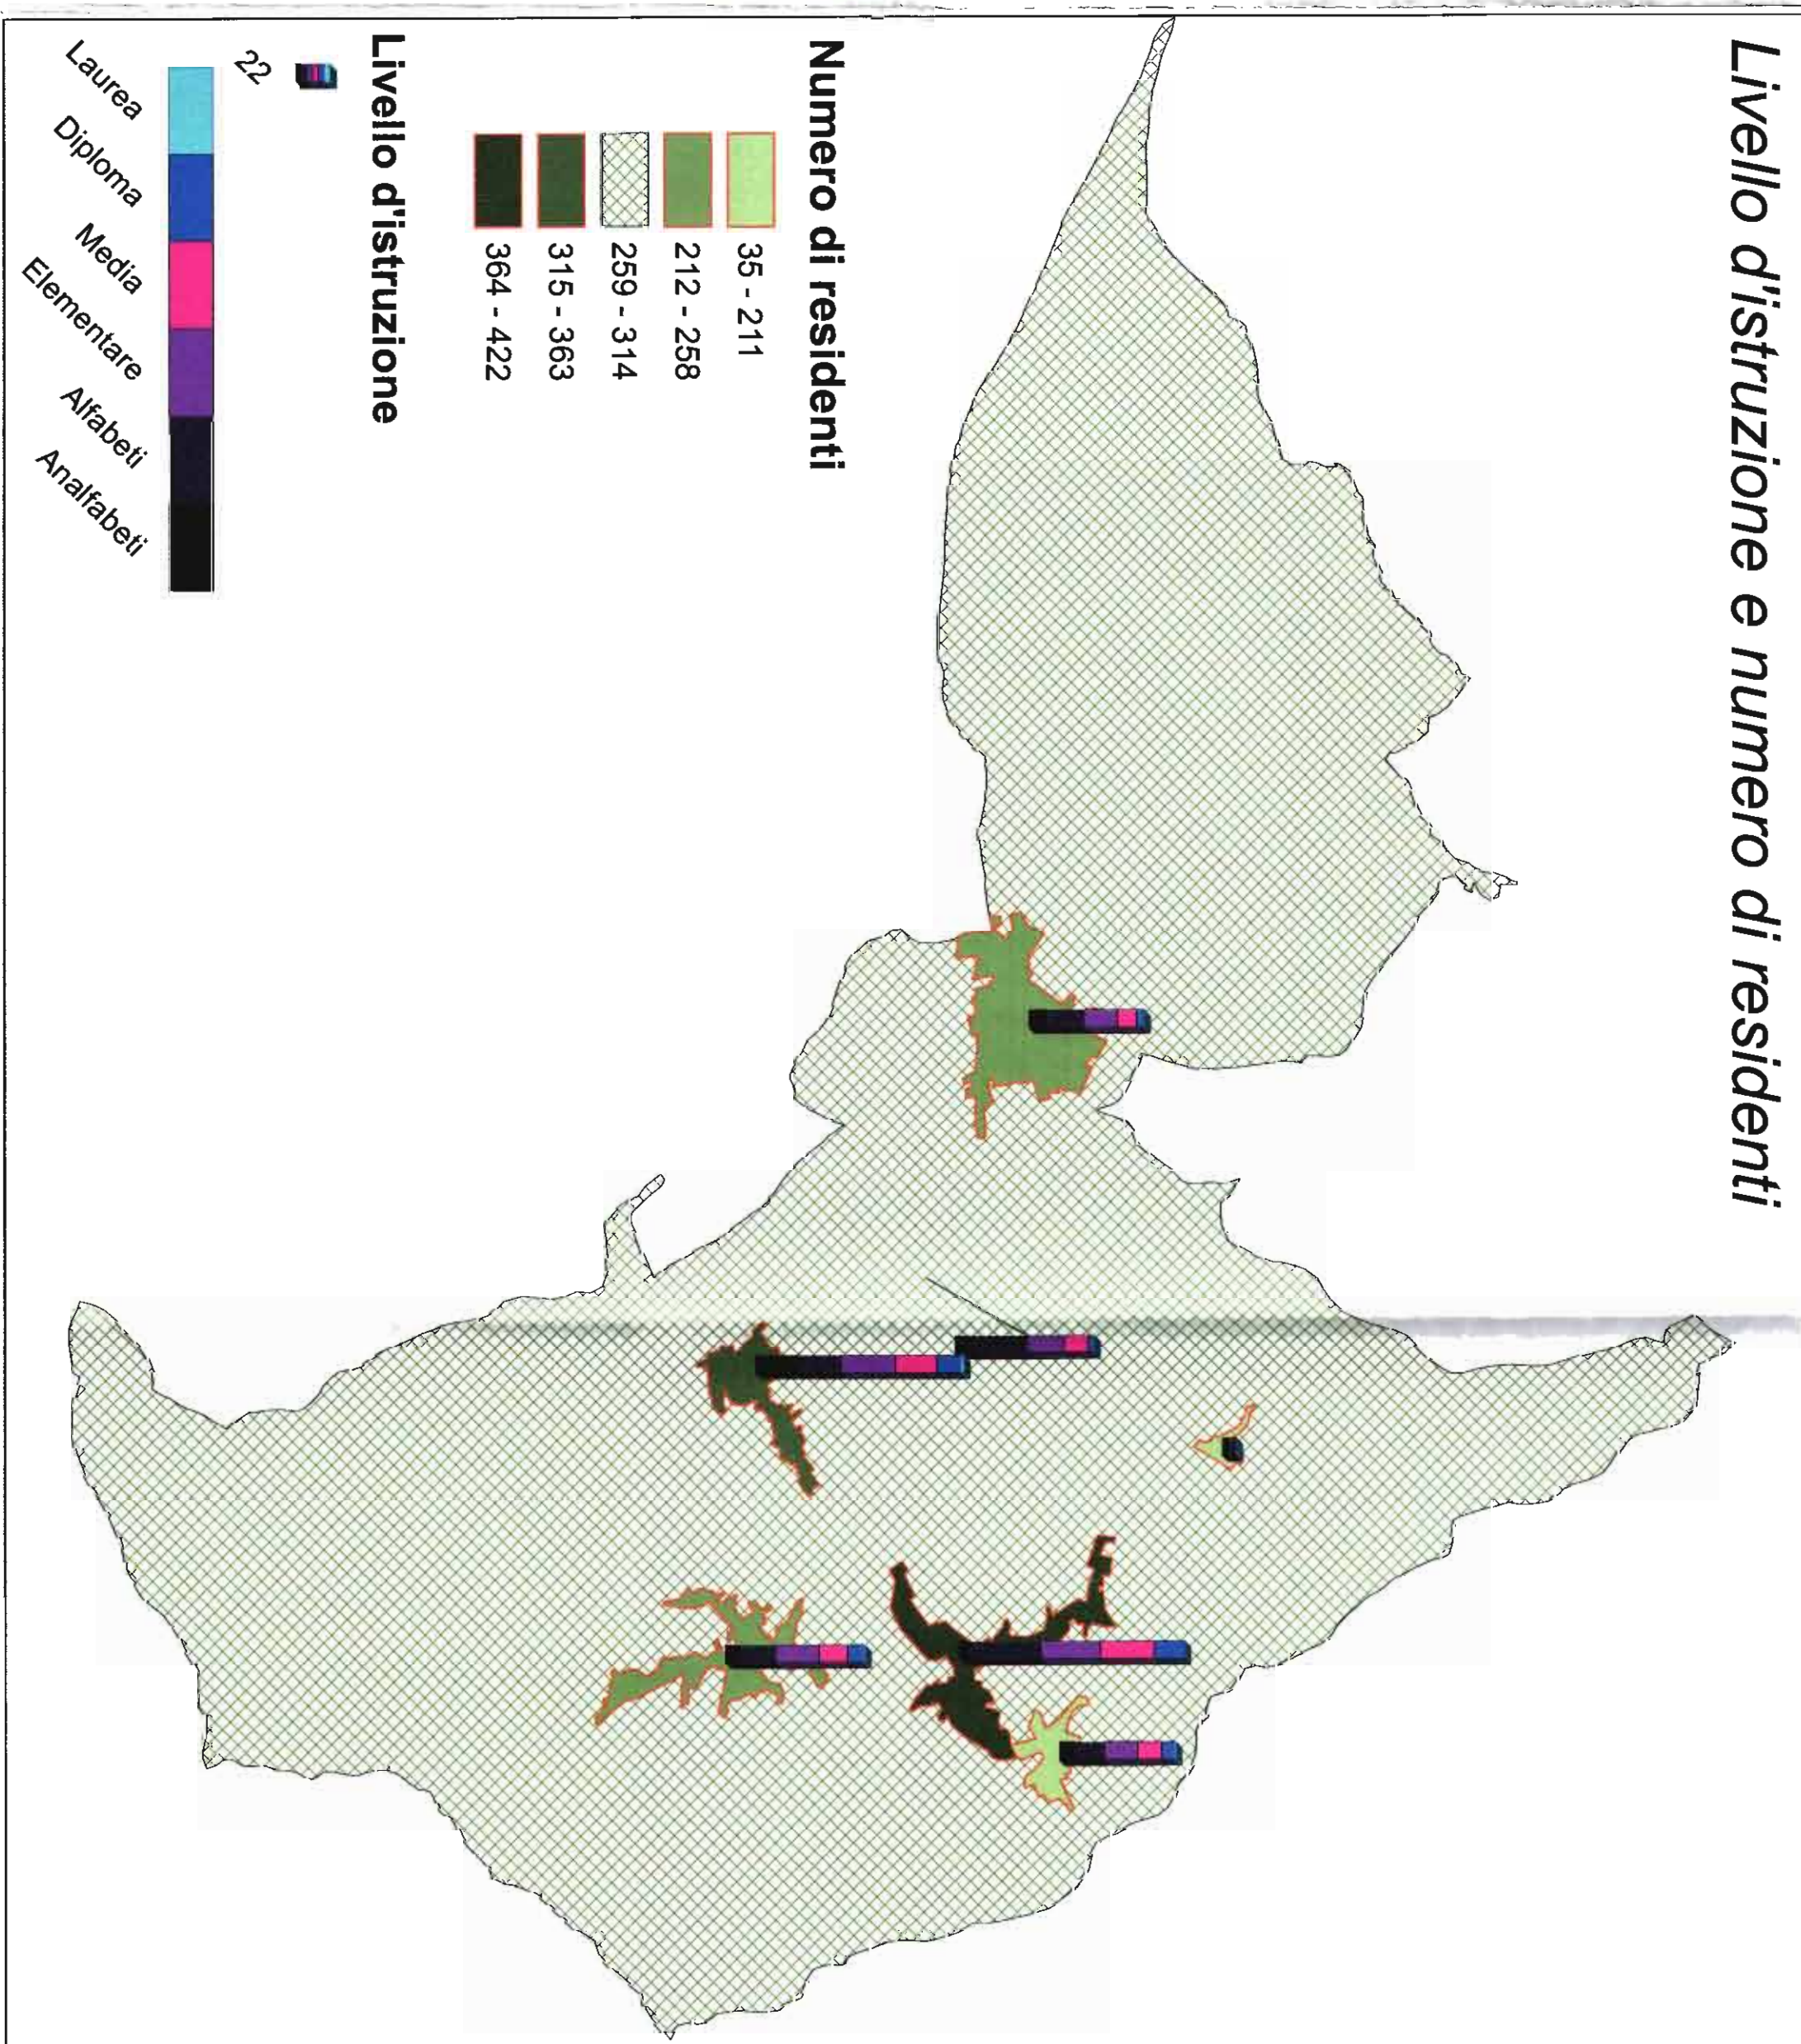

Occupazione per settori lavorativi

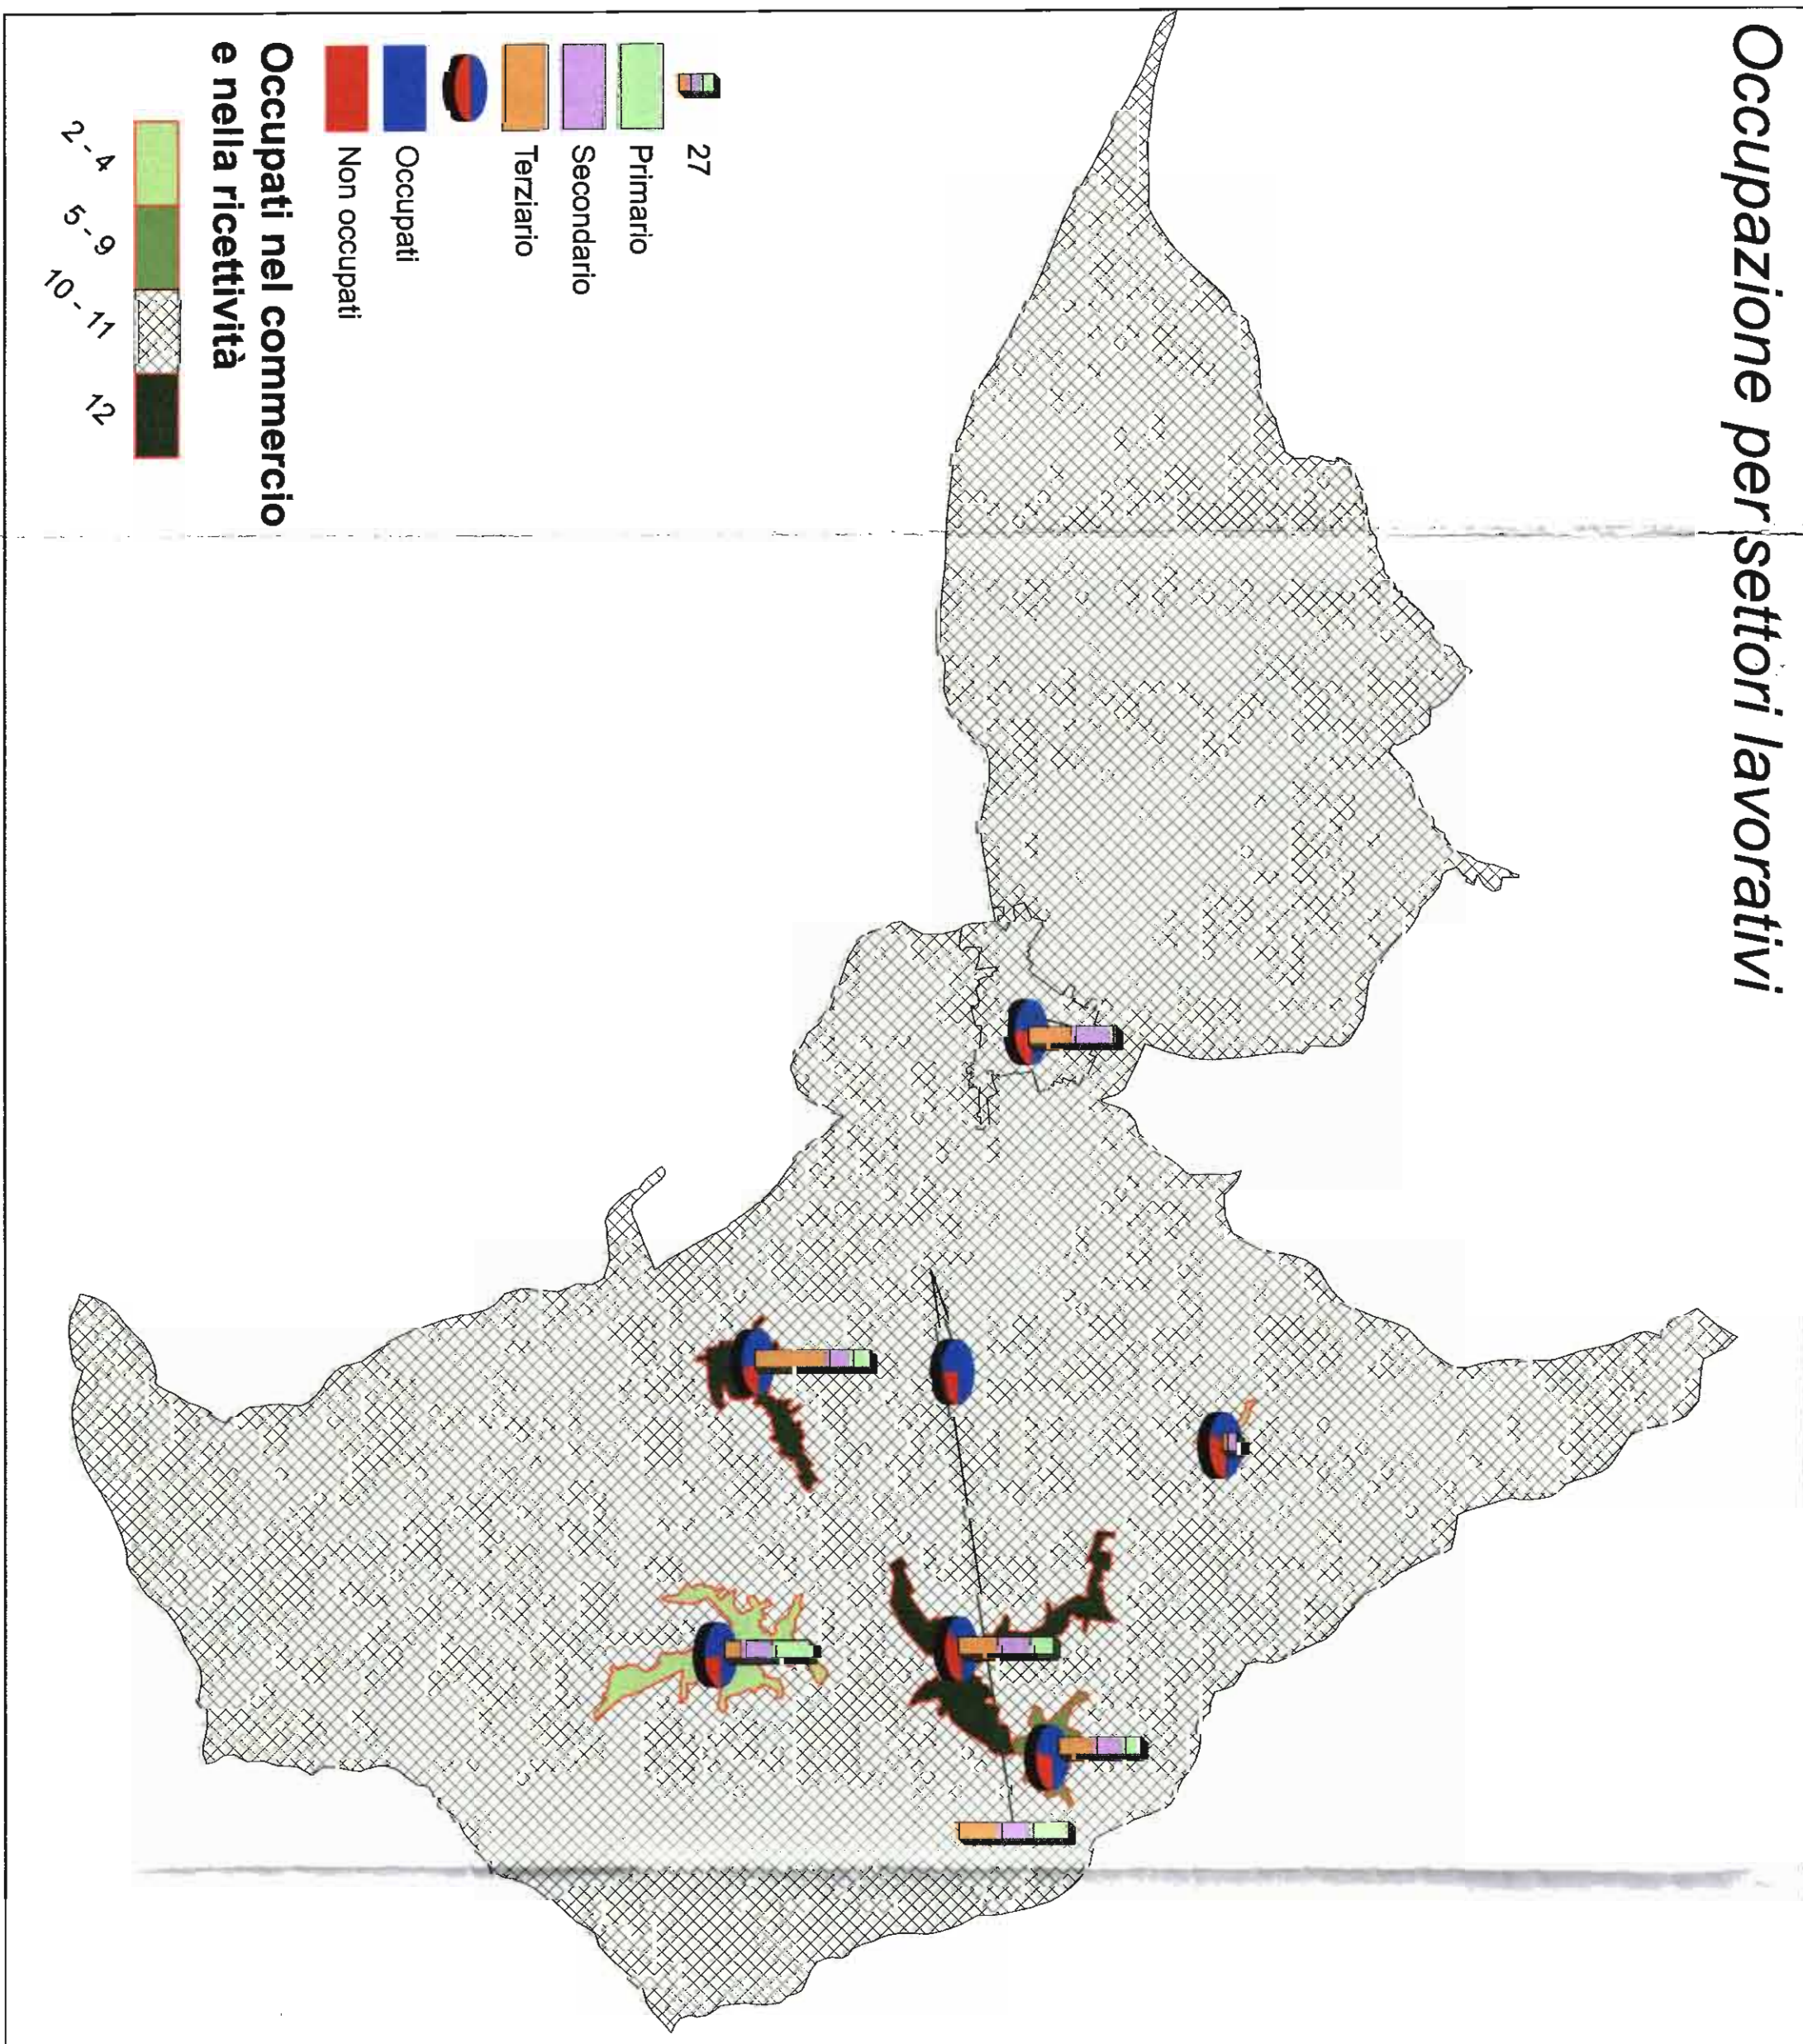

Stranieri per provenienza e densità di residenti complessivi

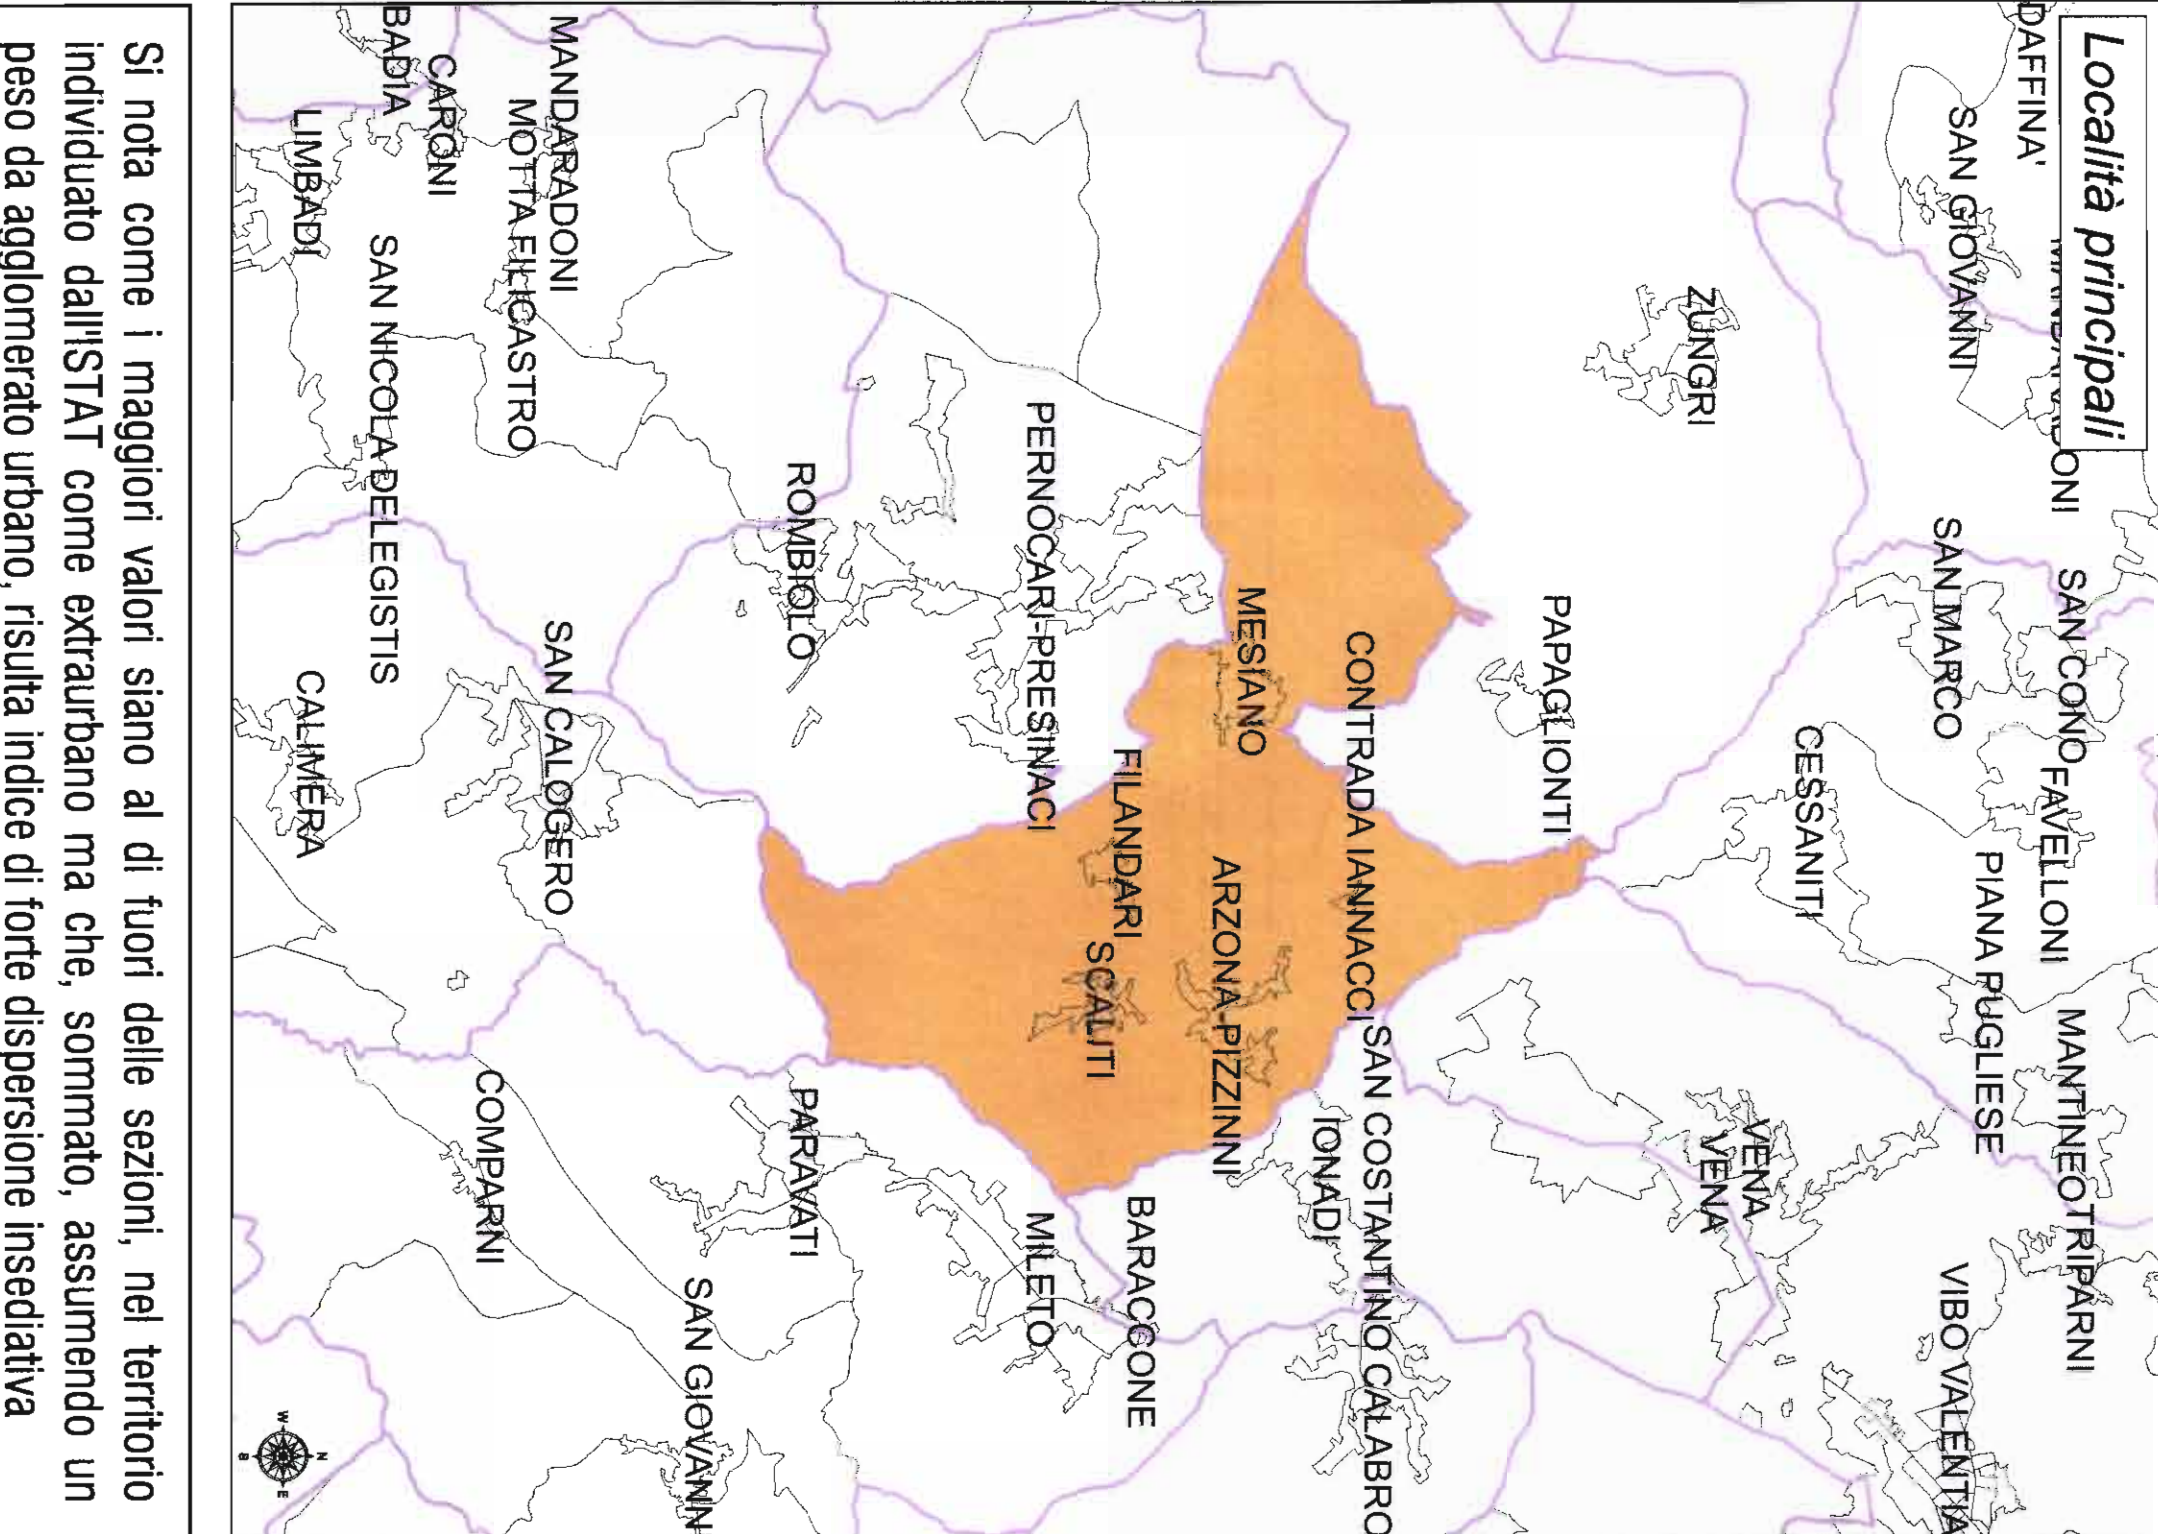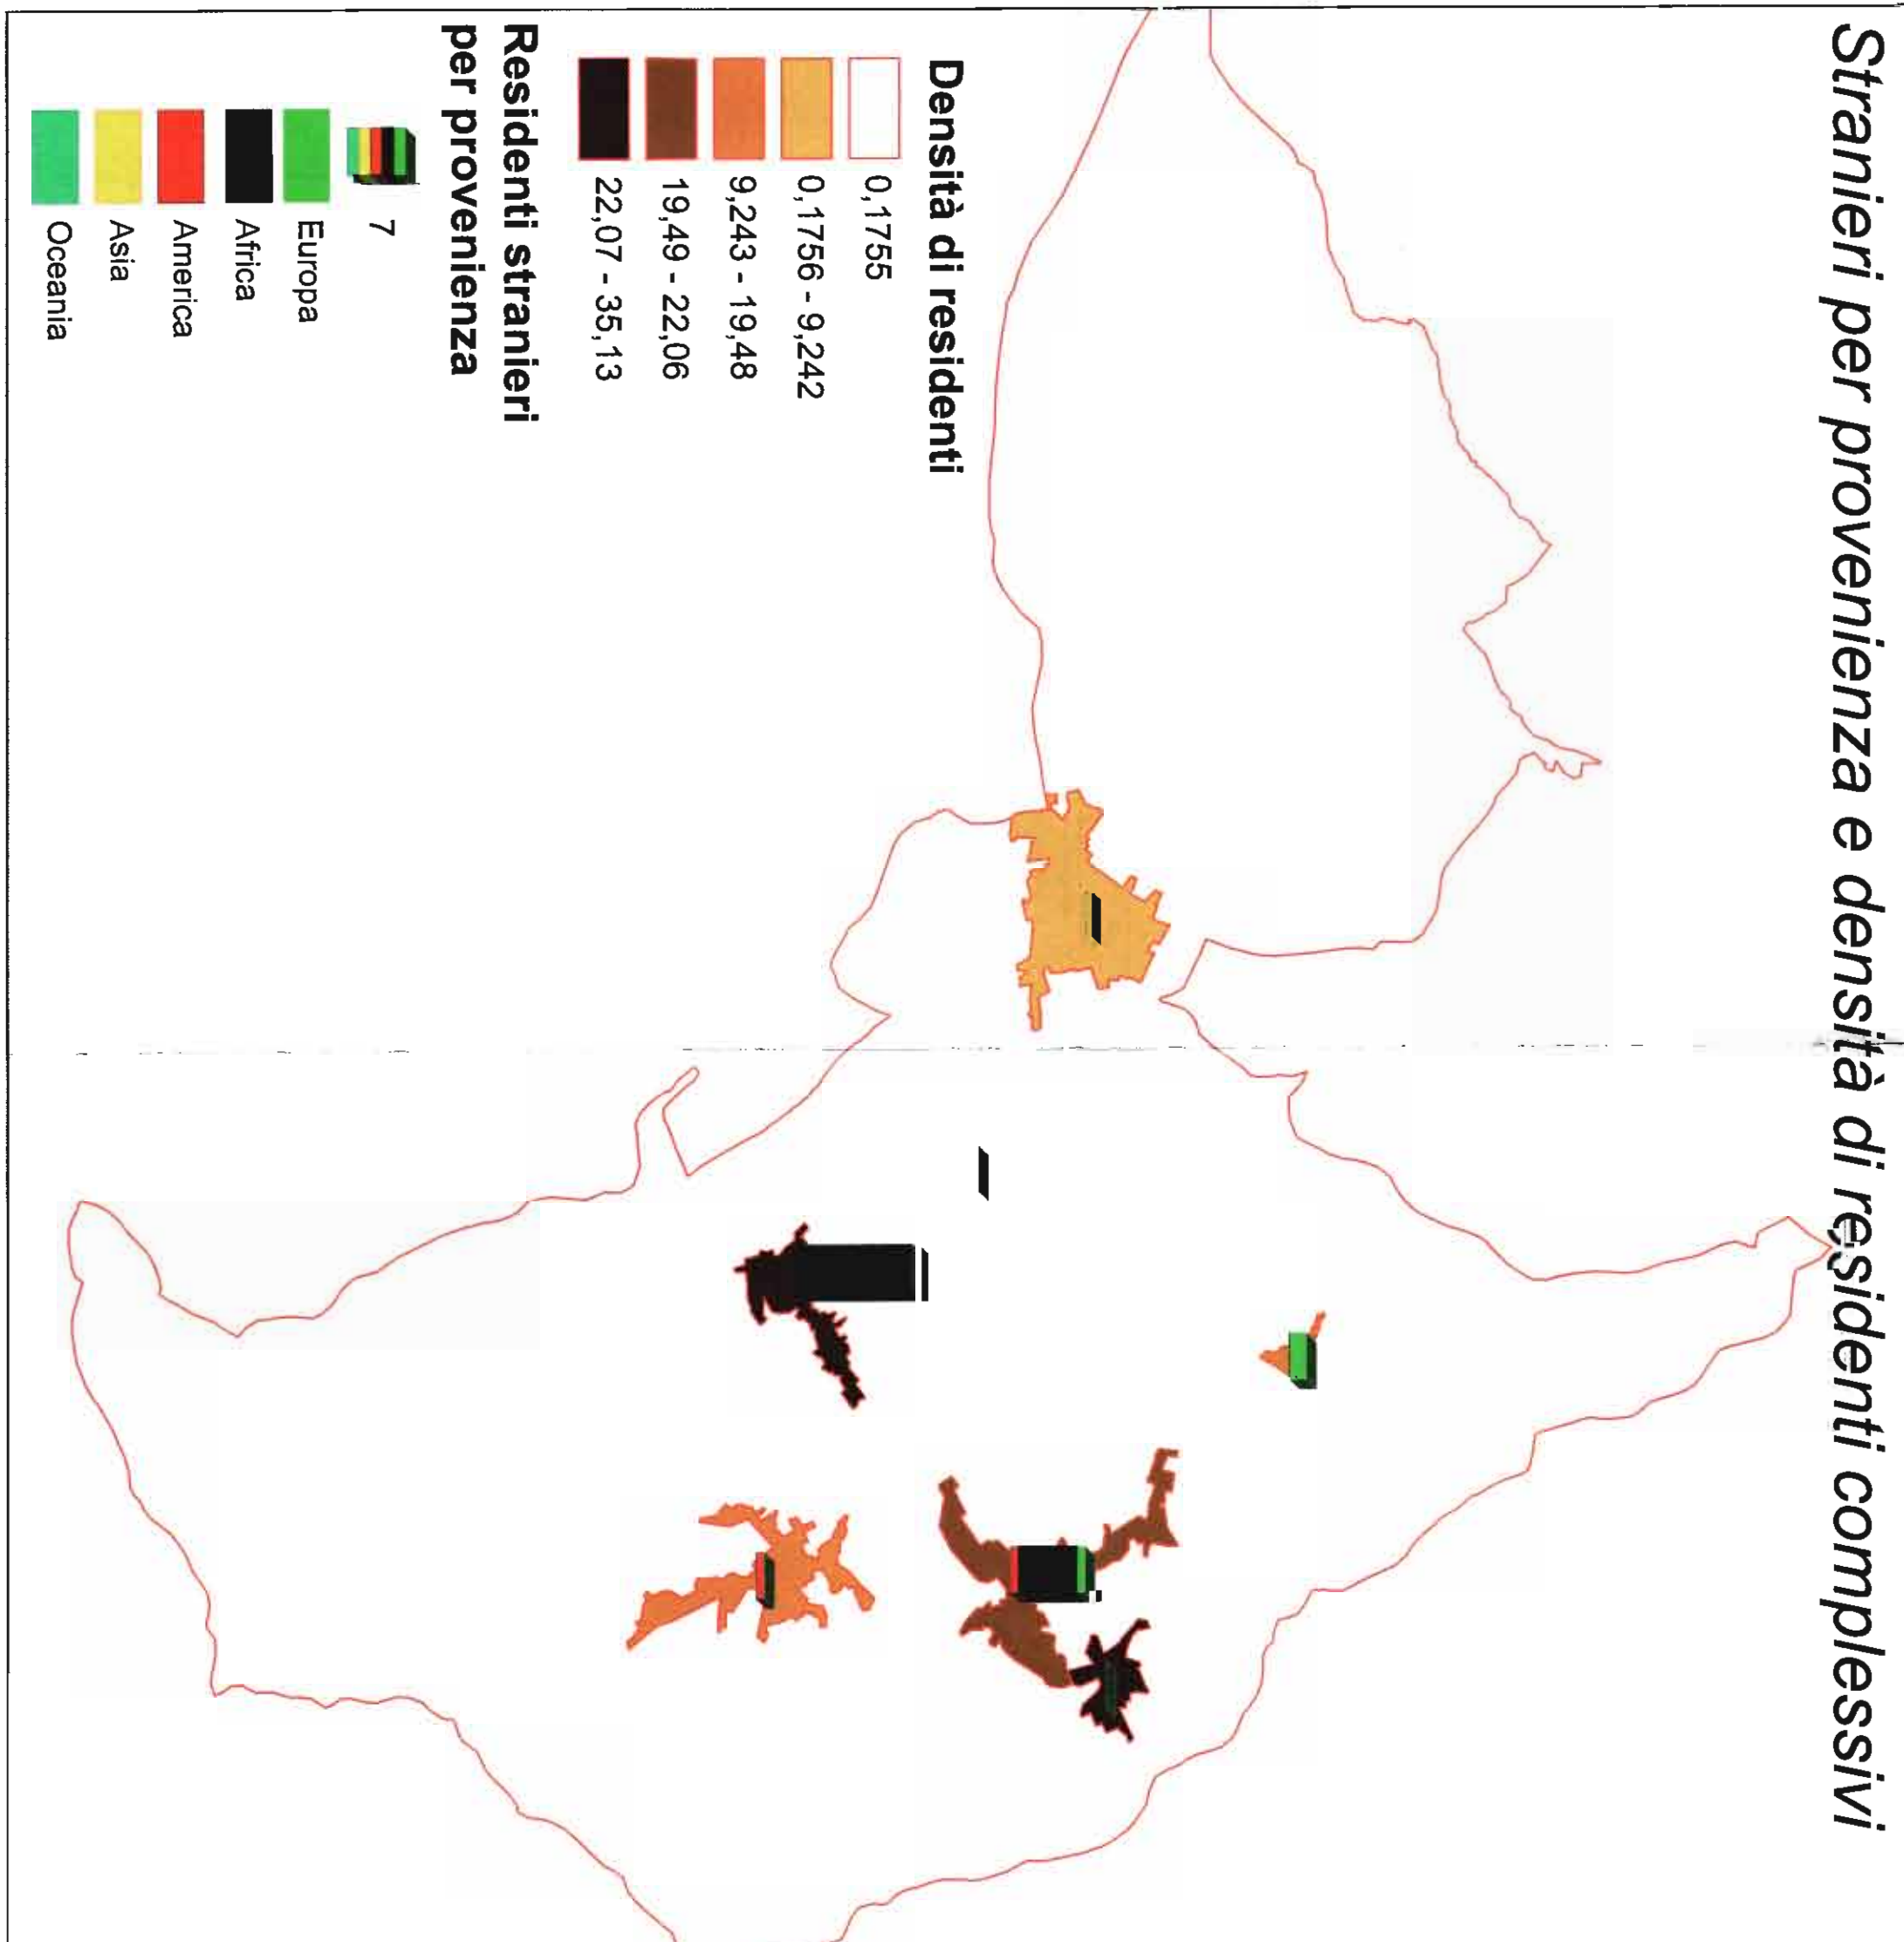

Si nota come i maggiori valori siano ai di fuori delle sezioni, nel territorio individuato dall'ISTAT come extraurbano ma che, sommati, assumendo un peso da agglomerato urbano, risulta indice di forte dispersione insediativa