

LTECNIC

Geom. Marcello Ferraro Restagno

Ing. Francesco Gigliotti

Dott. Geol. Alessandra Pezzo

	COMMITTENTE:	VENTURA MINERARIA S.r.l.	TAVOLA
	PROGETTO	PROGETTO DI AMPLIAMENTO E RECUPERO AMBIENTALE DI UNA CAVA DI GNEISS SITA IN LOCALITA' "MANCHE - CAVONI" NEL COMUNE DI FALCONARA ALBANESE (CS) Foglio di Mappa n. 2, Particelle n. 22 e 29	25
	TAVOLA	SOVRAPPOSIZIONE ORTOFOTO - CATASTALE	
l	VIBO VALENTIA - GIU	La S.A.E.R.A. S.r.I. ENGINEERING si riserva, a termine di legge, la proprietr di questo disegno o documento con divieto di riprodurlo senza autorizzazione. JGNO 2018 Titi descripto per decompati in proprietti di P. S. P. L. S. P. P. S. P. L. S. P. P. S. P. L. S. P. P. S.	SCALA 1:2000

LEGENDA

CATASTALE

STRADA DI ACCESSO ALL'AREA DI CAVA

AREA DI AMPLIAMENTO (Area = 116248 m²)
PERIMETRO AREA DA RECINTARE (Perimetro = 1429 m)

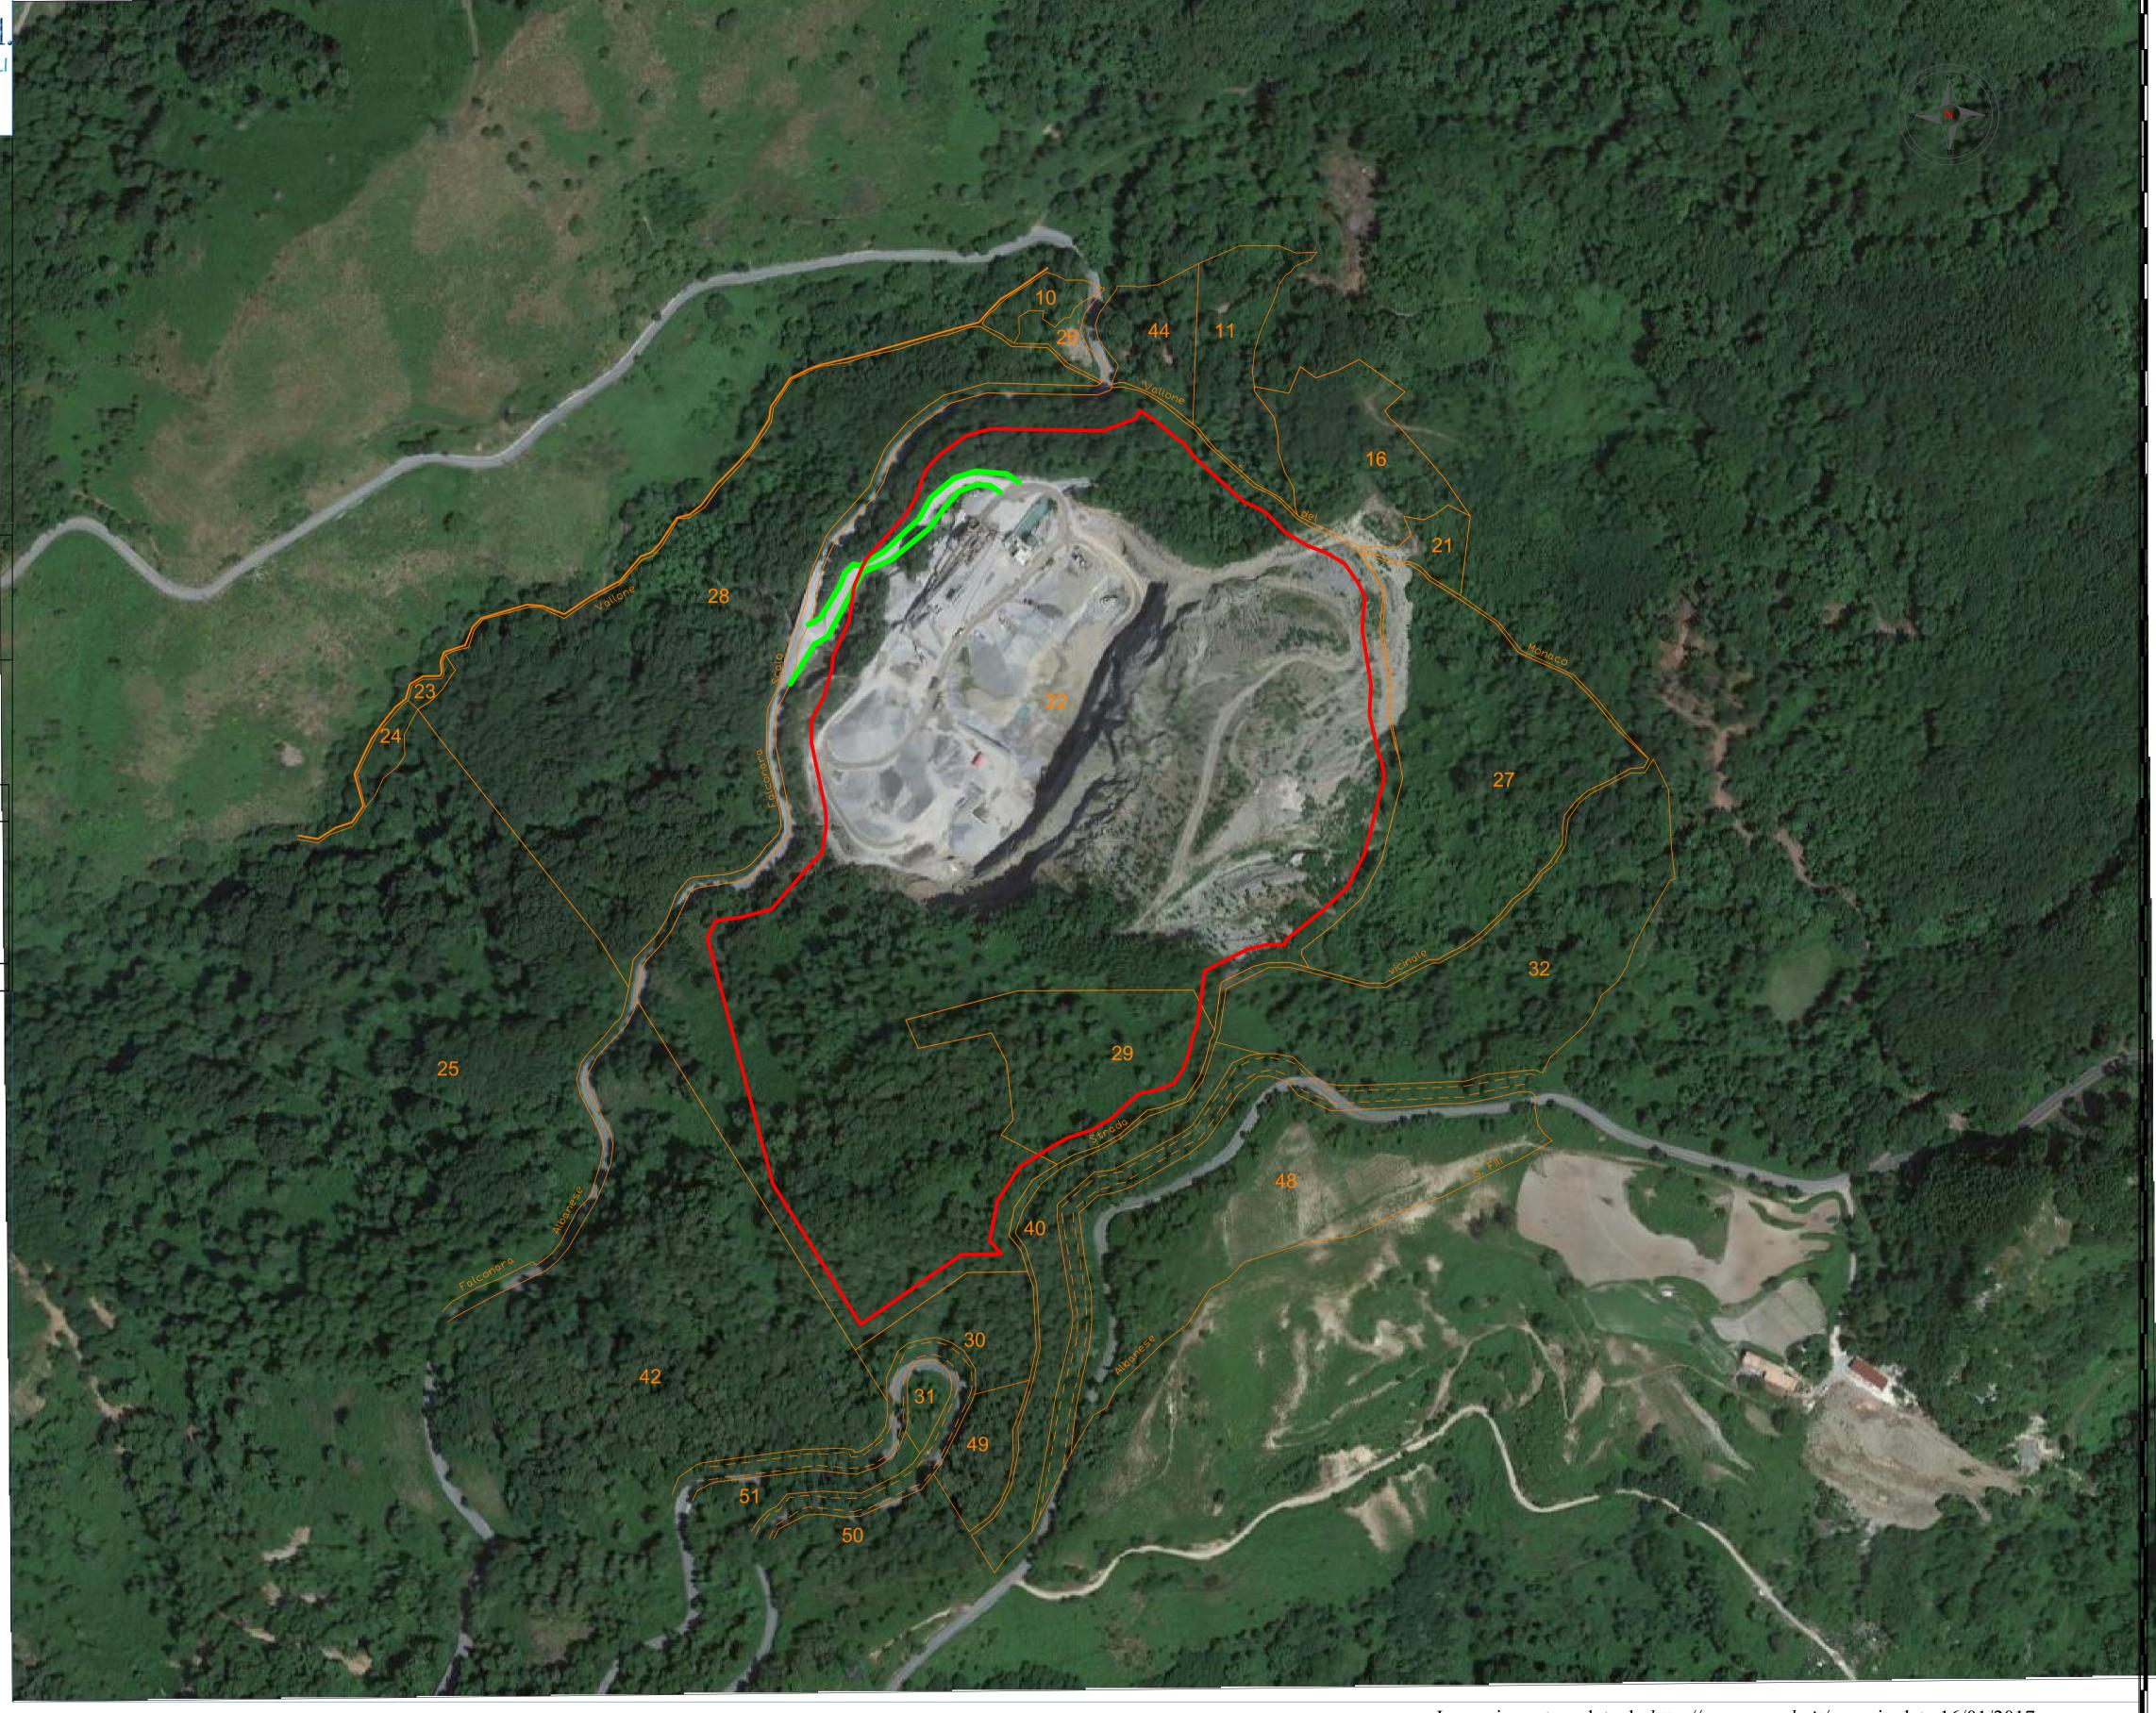


Immagine estrapolata da http://www.google.it/maps in data 16/01/2017

La presente ortofoto, estrapolata dal sito internet http://www.google.it/maps, potrebbe risultare non aggiornata al periodo di elaborazione del presente Progetto. Tale immagine non è rappresentativa dello stato di fatto dei luoghi, ma esclusivamente indicativa del posizionamento dell'area di interesse progettuale e delle relative opere.