COMMITTENTI:

SIG. GIUSEPPE DATTISI

REGIONE CALABRIA

Comune di **Malito**

IMPIANTO IDROELETTRICO SUL TORRENTE BRITTONE
- CENTRALE "**CAMPI DI MALITO**" -

Progetto DEFINITIVO

Elaborato:
OPERA DI PRESA E DISSABBIATORE
planimetria intervento, pianta, sezioni, particolari costruttivi - SCALA 1:VAR

Tavola 3

Data: AGOSTO 2019

Ingegnere MARIO SANTINI

Via Cappuccini, 160
67039, Sulmona (AQ)
cell: 3478324232
e-mail: santinimarioing@gmail.com,
mario.santini2@ingpec.eu

Planimetria semplificata intervento - Scala 1:200

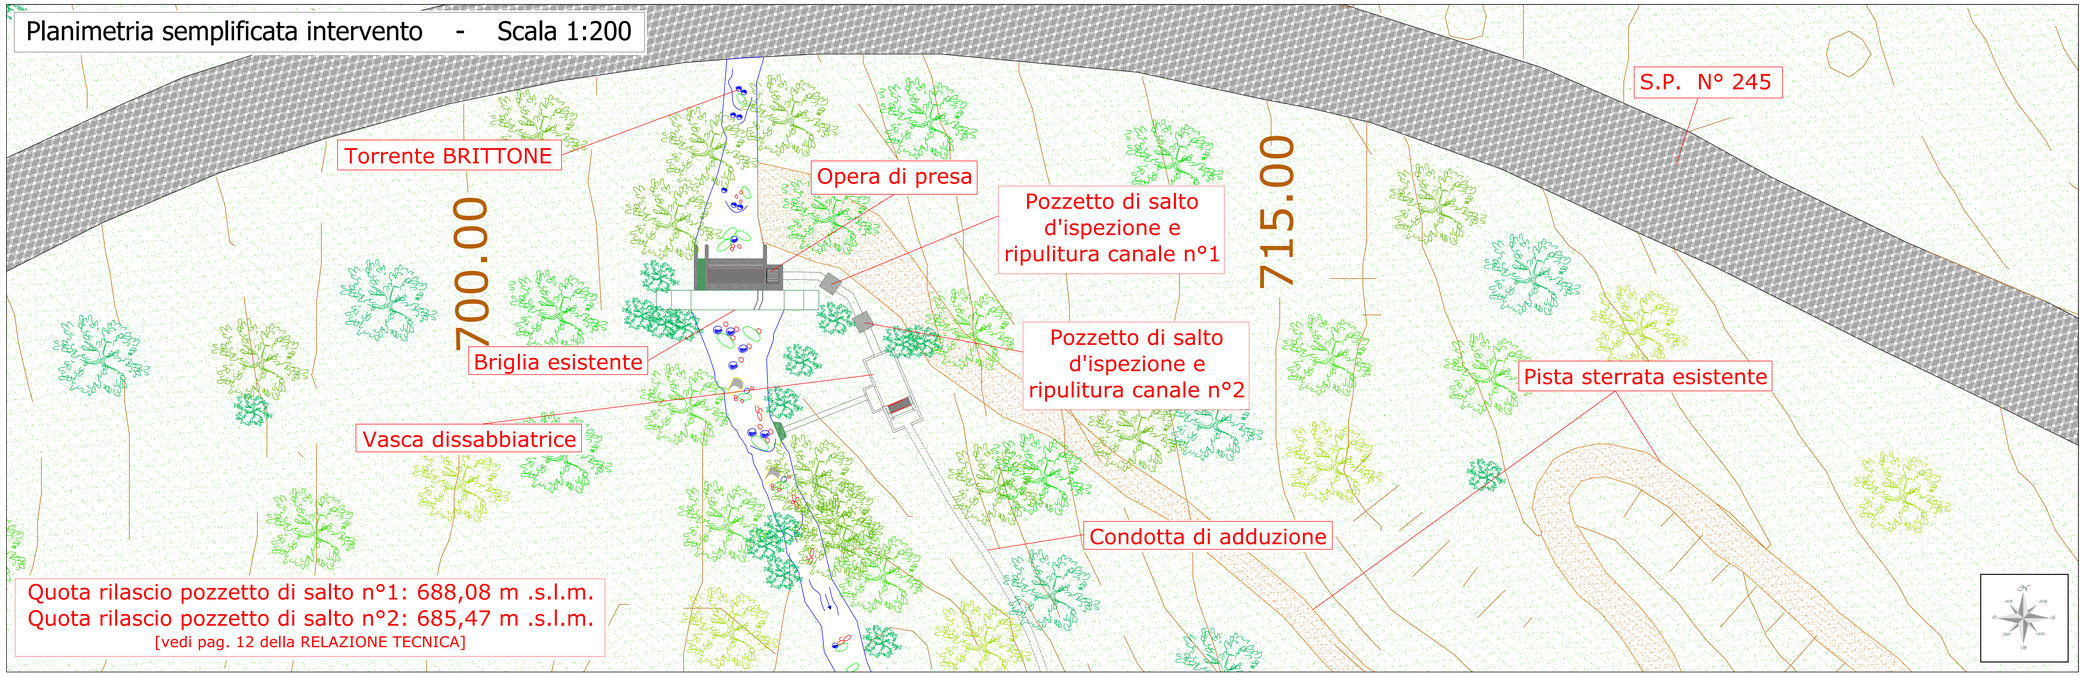

Scala 1:200

1000cm 500 0 10 20m

Scala 1:50

100cm 50cm 0 1 2m

Opera di presa - Sezione A-A
Scala 1:50

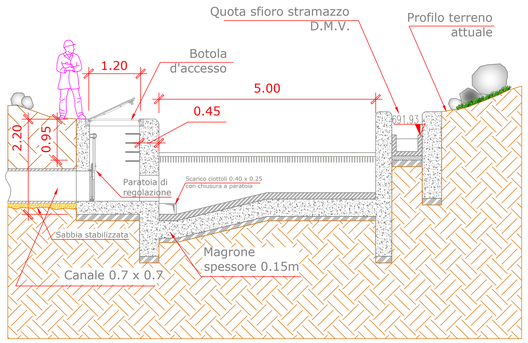

Opera di presa - Sezione B-B
Scala 1:50

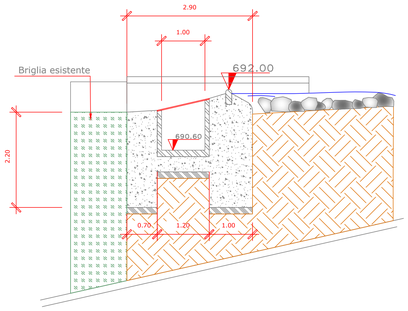

Vasca dissabbiatrice - Sezione C-C
Scala 1:50

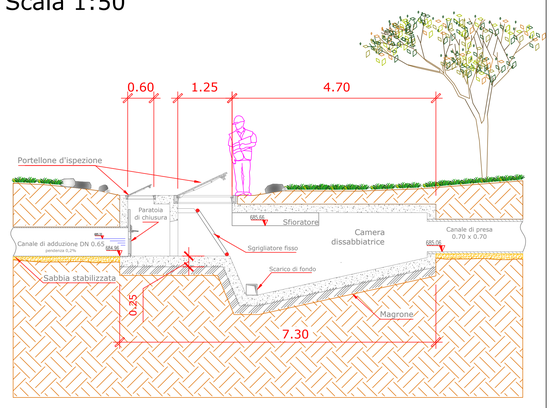

Vasca dissabbiatrice - Sezione D-D
Scala 1:50

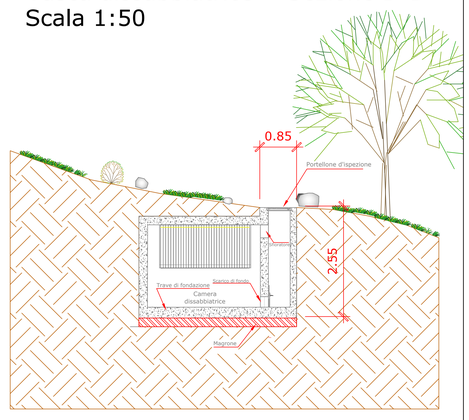

Opera di presa - Pianta
Scala 1:50

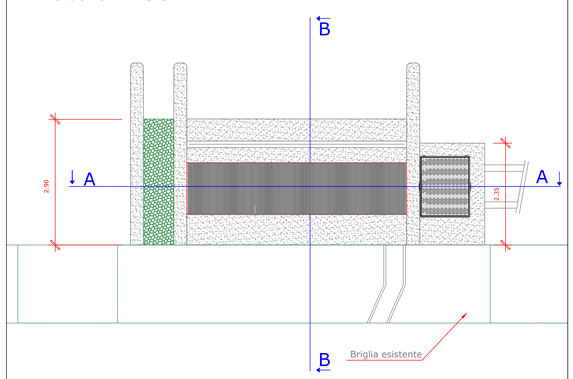
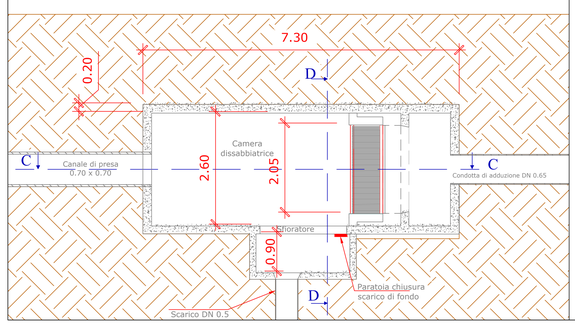
Vasca dissabbiatrice - Pianta
Scala 1:50