

- ZONA A**
Centro storico
- ZONA B1**
Totalmente edificata non suscettibile di nuova edificazione
- ZONA B2**
Parzialmente edificata suscettibile di nuova edificazione
- ZONA C1**
Nuova edificazione subordinata da convenzione del piano di lottizzazione esistente
- ZONA C2**
Nuova edificazione
- ZONA C3**
Nuova edificazione
- ZONA C4**
Nuova edificazione
- ZONA C5**
Nuova edificazione
- ZONA C6**
Nuova edificazione
- ZONA C7**
Nuova edificazione
- ZONA C8**
Nuova edificazione soggetta ad un Piano di zona (Legge 18 Aprile 1962 n° 167)
- ZONA C9**
Nuova edificazione soggetta ad un Piano di zona (Legge 18 Aprile 1962 n° 167)
- ZONA D1**
Artigianale non molesta
- ZONA D2**
Artigianale
- ZONA D3**
Artigianale
- ZONA E**
Agricola

- ISTRUZIONE**
- Esistenti: S1 Scuola materna
S2 Scuola elementare
S3 Scuola Media
- Progetto: Ip
- ATTREZZATURE PER INTERESSE COMUNE (A.I.C.)**
- Esistenti: M Municipio (con biblioteca)
m Museo
C1 Chiesa del Soccorso
C2 Chiesa SS. Rosario
C3 Chiesa del Carmine
CA Casa per anziani
CG Centro aggregazione giovani
PT Posta
F Farmacia
CC Caserma
W WC pubblici
- Previsti: T Teatro
PC Piazza con i resti della Chiesa "Candulima"
Cp Interesse comune di progetto con destinazione d'uso da definire

mp Museo


SPAZI PUBBLICI ATTREZZATI (SPA.)

Progetto: P.U. Parco urbano
A.S. Attrezzature sportive (parzialmente esistenti)
V.R. Verde ricreativo

PARCHEGGI PUBBLICI


Esistenti: P
Progetto: Pp

- STRADA DI PROGETTO**
- PERCORSI PEDONALI DI PROGETTO**
- AREA DI RISPETTO CIMITERIALE**
- VERDE DI RISPETTO**

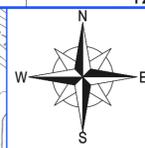

LEGENDA

- AEROGENERATORE
- VIABILITA' E PIAZZOLA DI MONTAGGIO

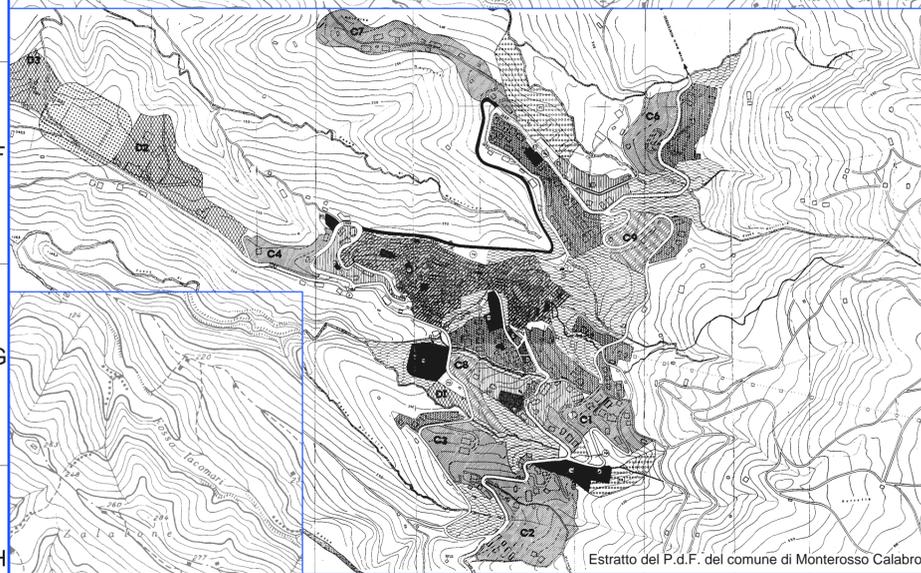

REGIONE CALABRIA PROVINCIA DI VIBO VALENTIA COMUNE DI MONTEROSSO CALABRO

COMMITTENTE: **e-on**

Titolo del Progetto: **REALIZZAZIONE DI UN PARCO EOLICO DI POTENZA 20.70 MW IN LOCALITA' "CARBONAI" NEL COMUNE DI MONTEROSSO CALABRO (VV)**

Documento: **PROGETTO DEFINITIVO** N° Documento: **PEMR_P1_00012**

ID PROGETTO: PEMR_P1 DISCIPLINA: C TIPO ELABORATO: DA FORMATO: A3 x 3

TITOLO: **PLANIMETRIA CON L'INDIVIDUAZIONE DELLA "VARIANTE AL P.d.F." DEL COMUNE DI MONTEROSSO E IL PARCO EOLICO**

SCALA: 1:10.000 N° PAG.: 1 FILE: PEMR_P1_00012_01_00

PROGETTAZIONE:

Hydro Engineering s.p.a.
di Damiano e Mariano Galbo
via Rossotti, 39
91011 Alcamo (TP) Italy

(Ing. Mariano Galbo)

N° ELABORATO (HE)		ID ELABORATO (HE):			
Rev.	Data Revisione	Descrizione Revisione	Redatto	Controllato	Approvato
0	Dicembre 2017	PRIMA EMISSIONE	LV	DG	MG