

REGIONE CALABRIA - Dipartimento Lavori Pubblici
Settore Difesa del Suolo

All. n° **6.3**

Il Richiedente : **COMUNE DI SOVERATO**

Il Sindaco : Dott. Ernesto Alecci

RENDERING
LAVORI DI 1° STRALCIO

PROGETTO Costa - Entroterra "BELTRAME"

Prevenzione del dissesto e mitigazione del rischio idraulico del Torrente Beltrame in località Turrati, con recupero storico-culturale dei luoghi, finalizzati alla realizzazione di un parco fluviale.

Progetto Definitivo 1° STRALCIO

**INTERVENTO DI MESSA IN SICUREZZA
e
RIPRISTINO DELL'OFFICIOSITA' IDRAULICA**

(Spazio per l'ufficio)



Il Coordinatore Tecnico
Ing. Nicola Giofrè
N. 838

CAVANZARO
Ingegnere

Collaborazione grafica
Ing. Francesco Infusino
Geom. Marco Ieraci

Arpa Associazione Rete Parchi e Ambiente
Coordinamento Segreteria Tecnica Scientifica - Contratto di Fiume e Costa "Valle dell'Ancinale"
Via Delmazia 3 - Soverato CZ - tel./fax 096723307 www.ambienteonline.eu arpa@ambienteonline.eu

Planimetria scala 1:1000

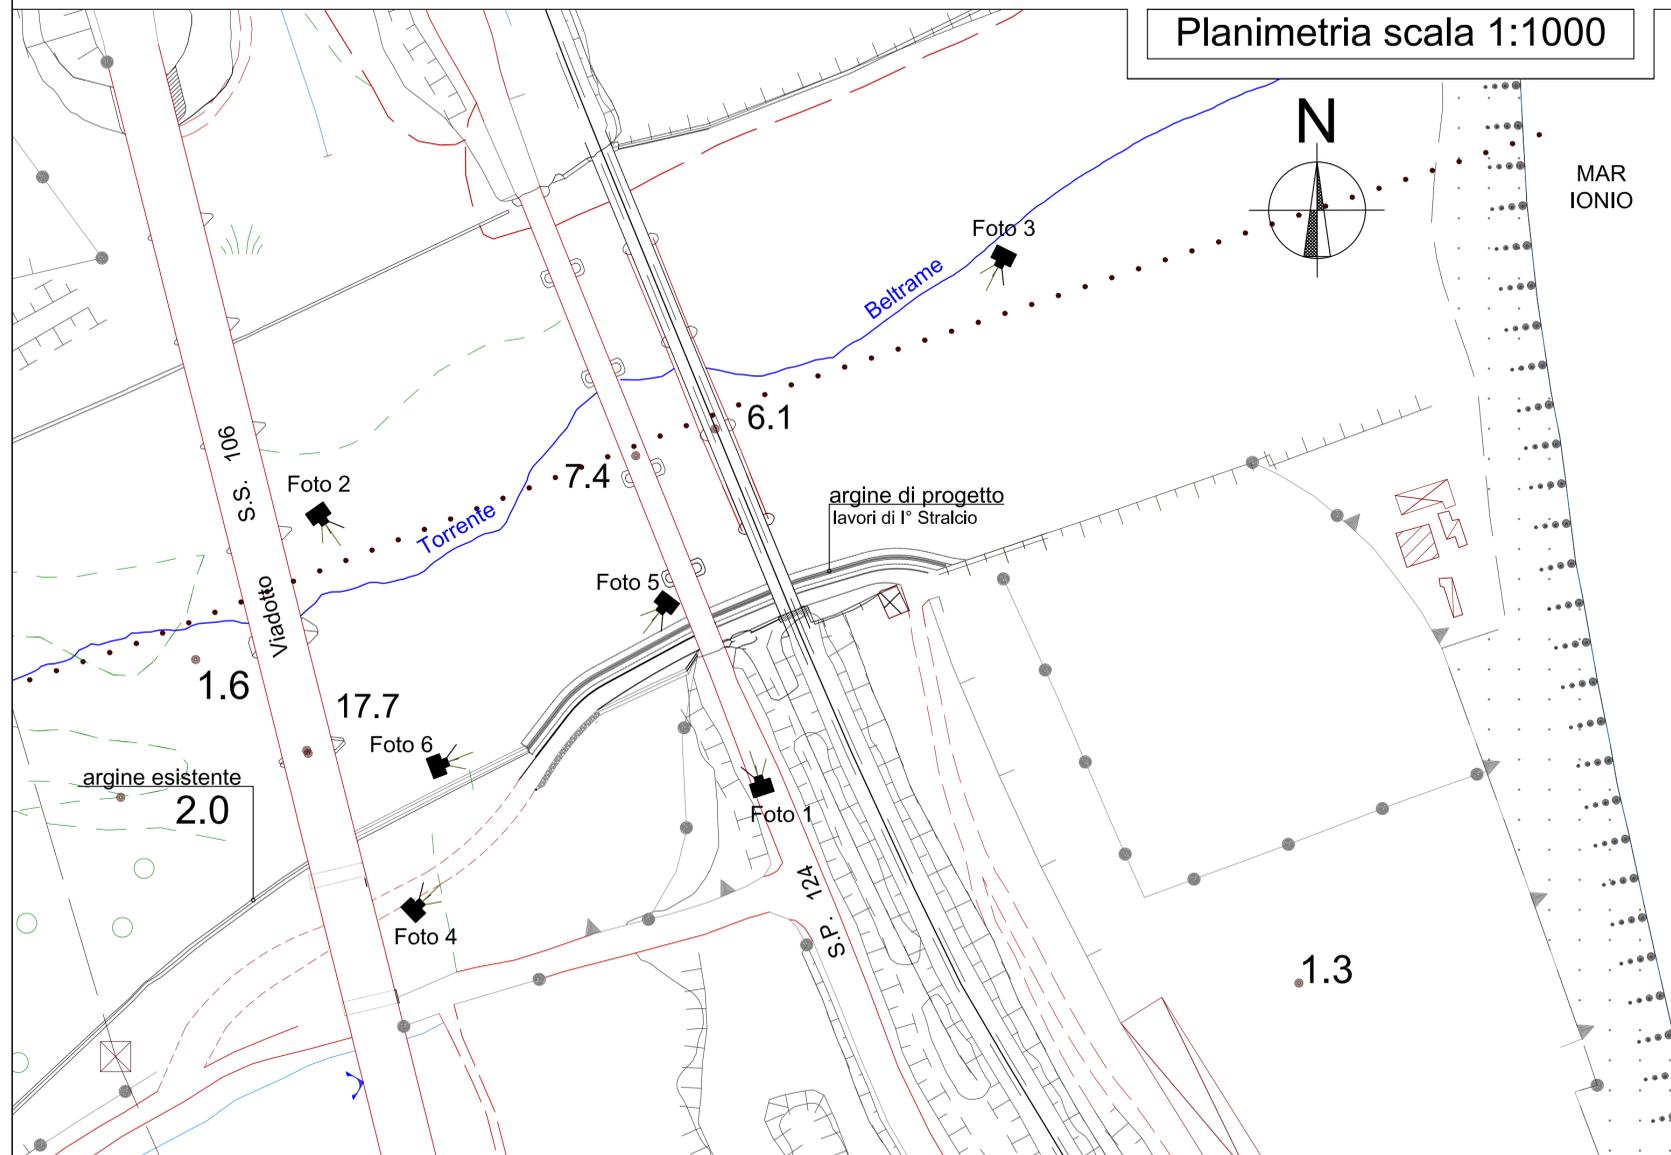


Foto 1



Foto 2



Foto 3



Foto 4



Foto 5



Foto 6