

COMUNE DI CASTROVILLARI

Provincia di Cosenza

“VARIANTE AL PROCESSO DI TRATTAMENTO E RECUPERO DI RIFIUTI INERTI SU UN IMPIANTO ESISTENTE”

*PROCEDURA CONGIUNTA PER AUTORIZZAZIONE DI IMPIANTO DI RECUPERO RIFIUTI, AI SENSI DELL’
ART. 208 DEL D.LGS. 152/2006, ATTRAVERSO PROCEDIMENTO DI VERIFICA DI ASSOGGETTABILITÀ A
VIA AI SENSI DELL’ART. 19 DEL TESTO UNICO AMBIENTALE*



COMMITTENTE:

EDIL T4 & C. s.a.s.

Codice elaborato:

Tav. 01

Titolo elaborato:

Inquadramento Generale

Data: **Novembre 2019**

Ctr - Ortofoto - Catastale - PRG

Scala:

VISTI


IL TECNICO

Ing. Francesco Saraceni

STUDIO TECNICO SARACENI

Cartografia (scala 1:10000)

AREA IN
OGGETTO

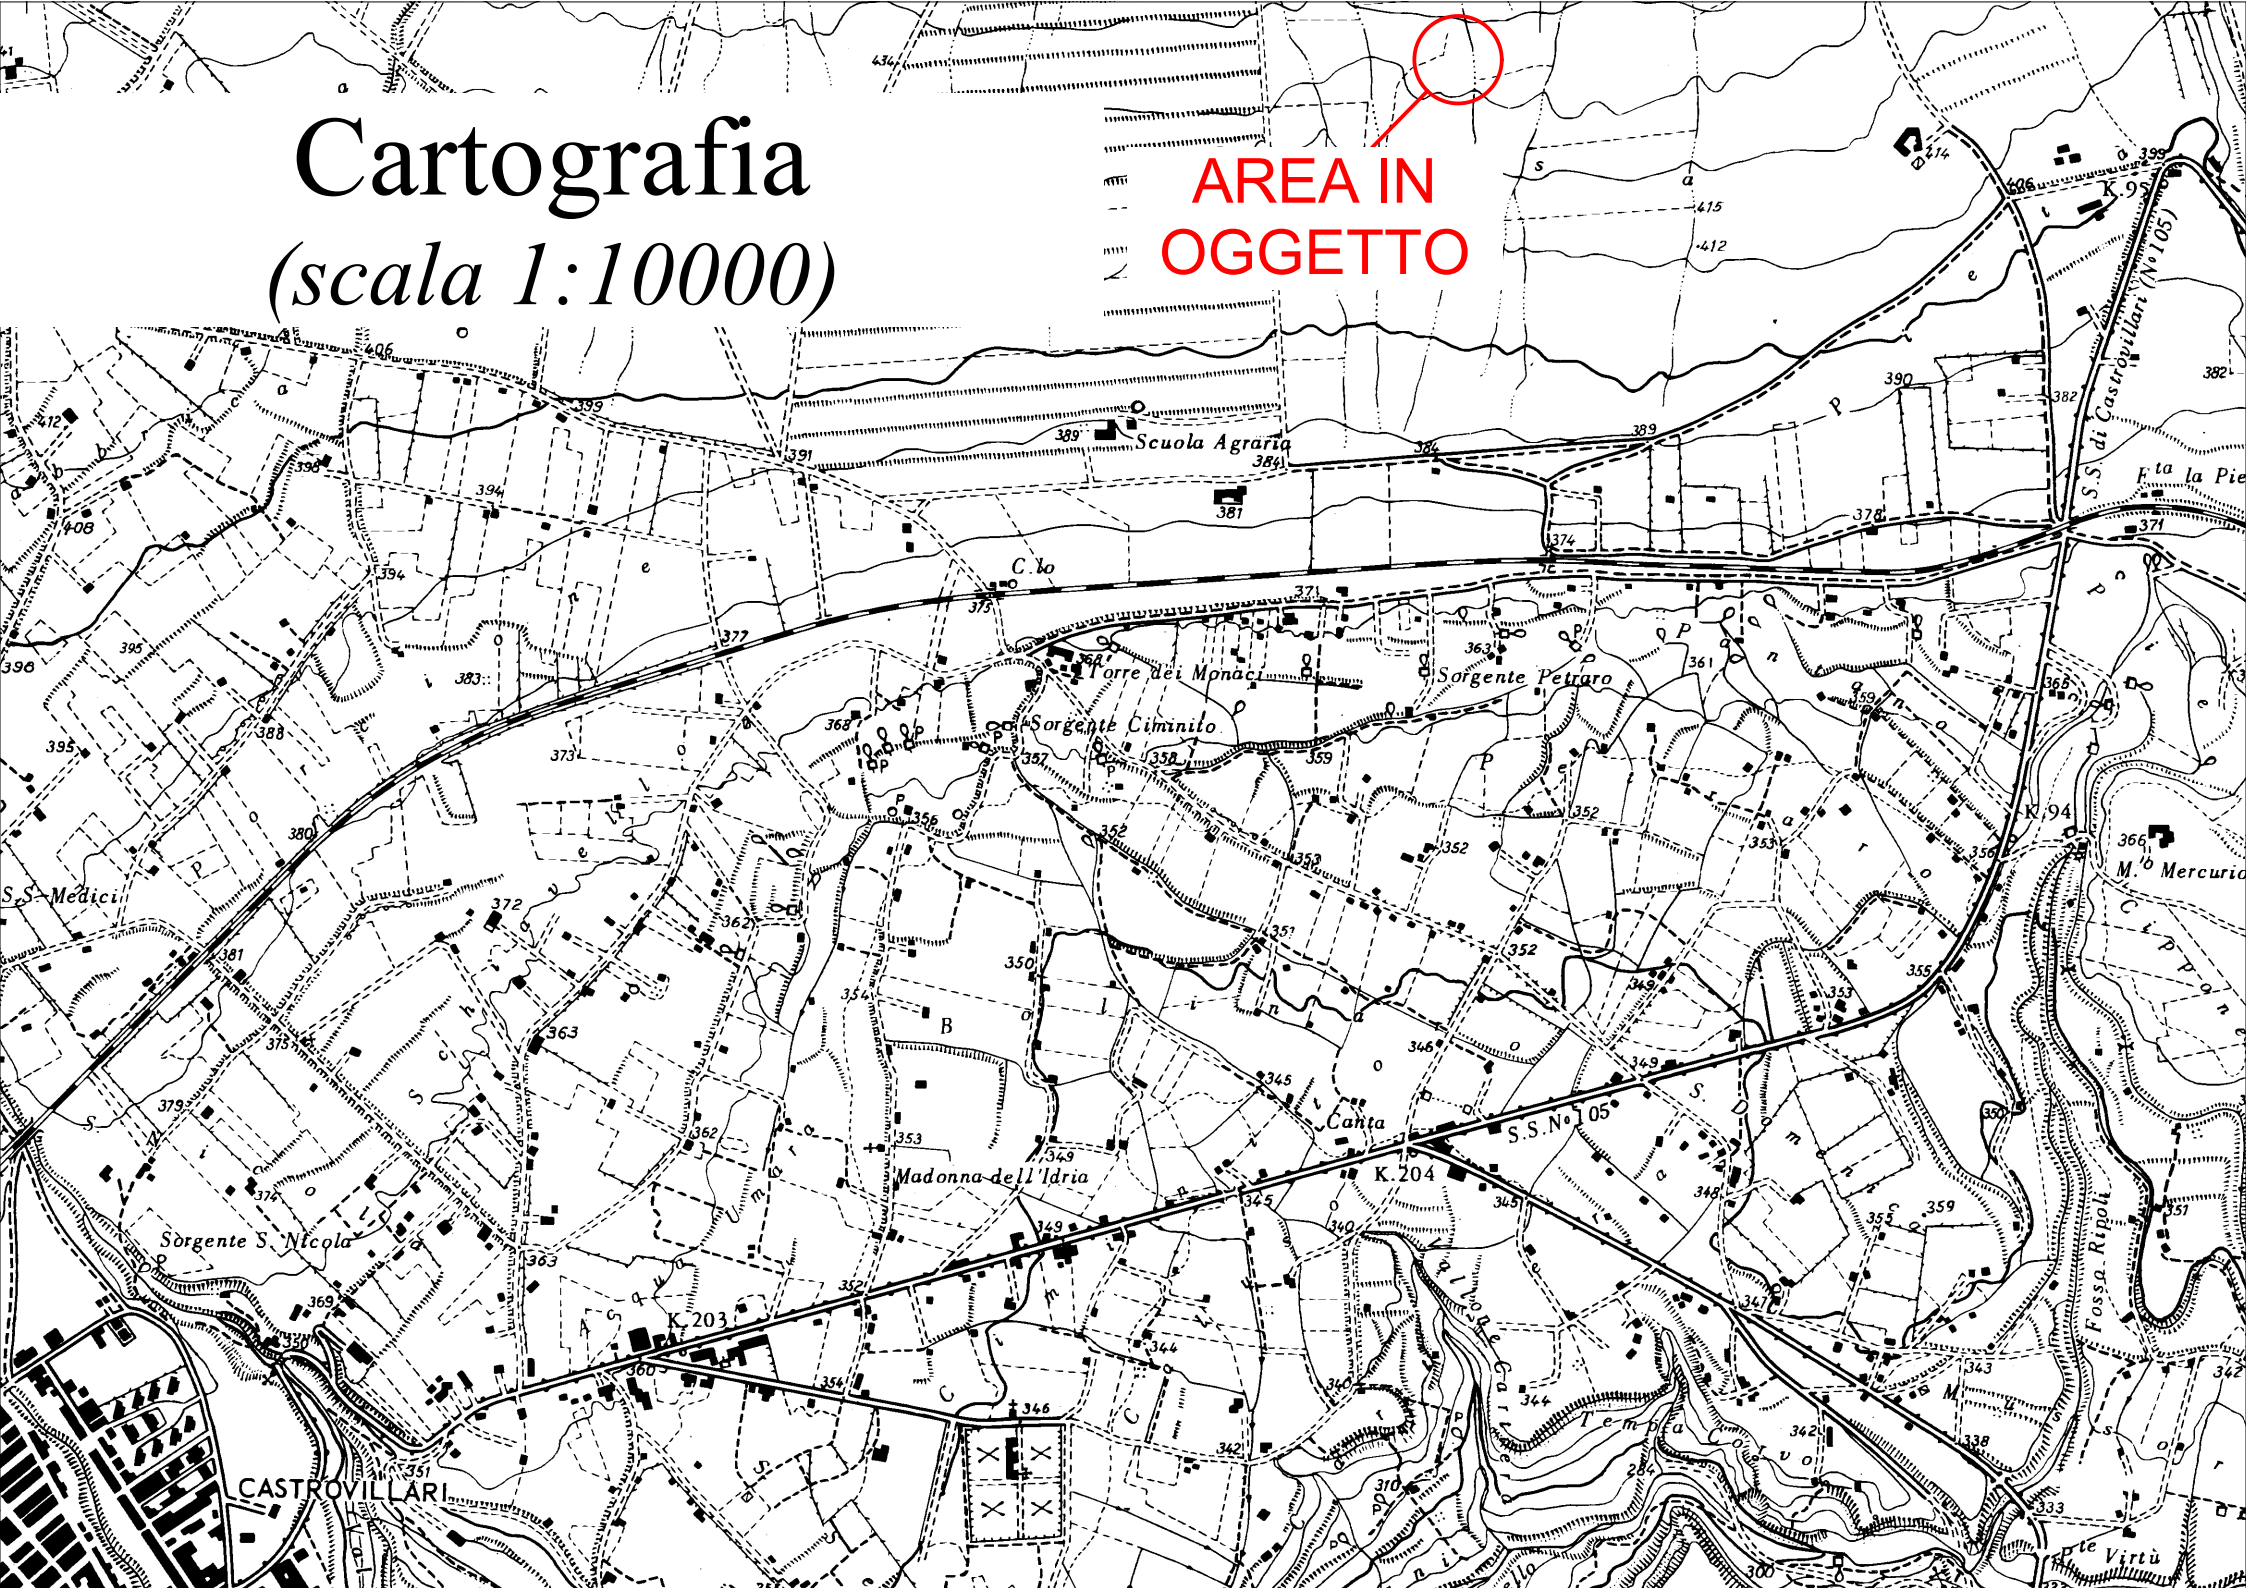

Ortofoto
(scala 1:5000)

**Lotto oggetto di
intervento**



Planimetria Catastale

(scala 1:2000)

Comune di Castrovillari

Foglio 21 particella 387

Lotto oggetto di intervento



PRG
(scala 1:5000)

**Lotto oggetto di
intervento**

D ₁	AREE PER INDUSTRIE GRANDI E MEDIE
D ₂	AREE PER ATTIVITÀ ARTIGIANALI E PICCOLO-INDUSTRIALI
D ₃	AREA INDUSTRIALE SPECIALE
E ₁	AGRICOLA MONTANA
E ₂	AGRICOLA PEDEMONTANA
E ₃	AGRICOLA DI PIANURA
E ₄	AGRICOLA SPECIALIZZATA
H	ZONE PER IMPIANTI ESTRAATTIVI E CAVE

AREE DESTINATE ALLA VIABILITÀ

	AUTOSTRADA SA-RC
	VIABILITÀ PRIMARIA DI 1ª CATEGORIA (Previsto o da adeguare)
	VIABILITÀ PRIMARIA DI 2ª CATEGORIA (Previsto o da adeguare)
	VIABILITÀ DI QUARTIERE (previsto o da adeguare)
	VIABILITÀ URBANA ESISTENTE
	SVINCOLI PRIMARI
	SVINCOLI SECONDARI
	SVINCOLI TERZIARI