



Sistemazione a scarpata

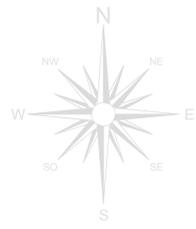

- Aiuole a verde
- Area pavimentata

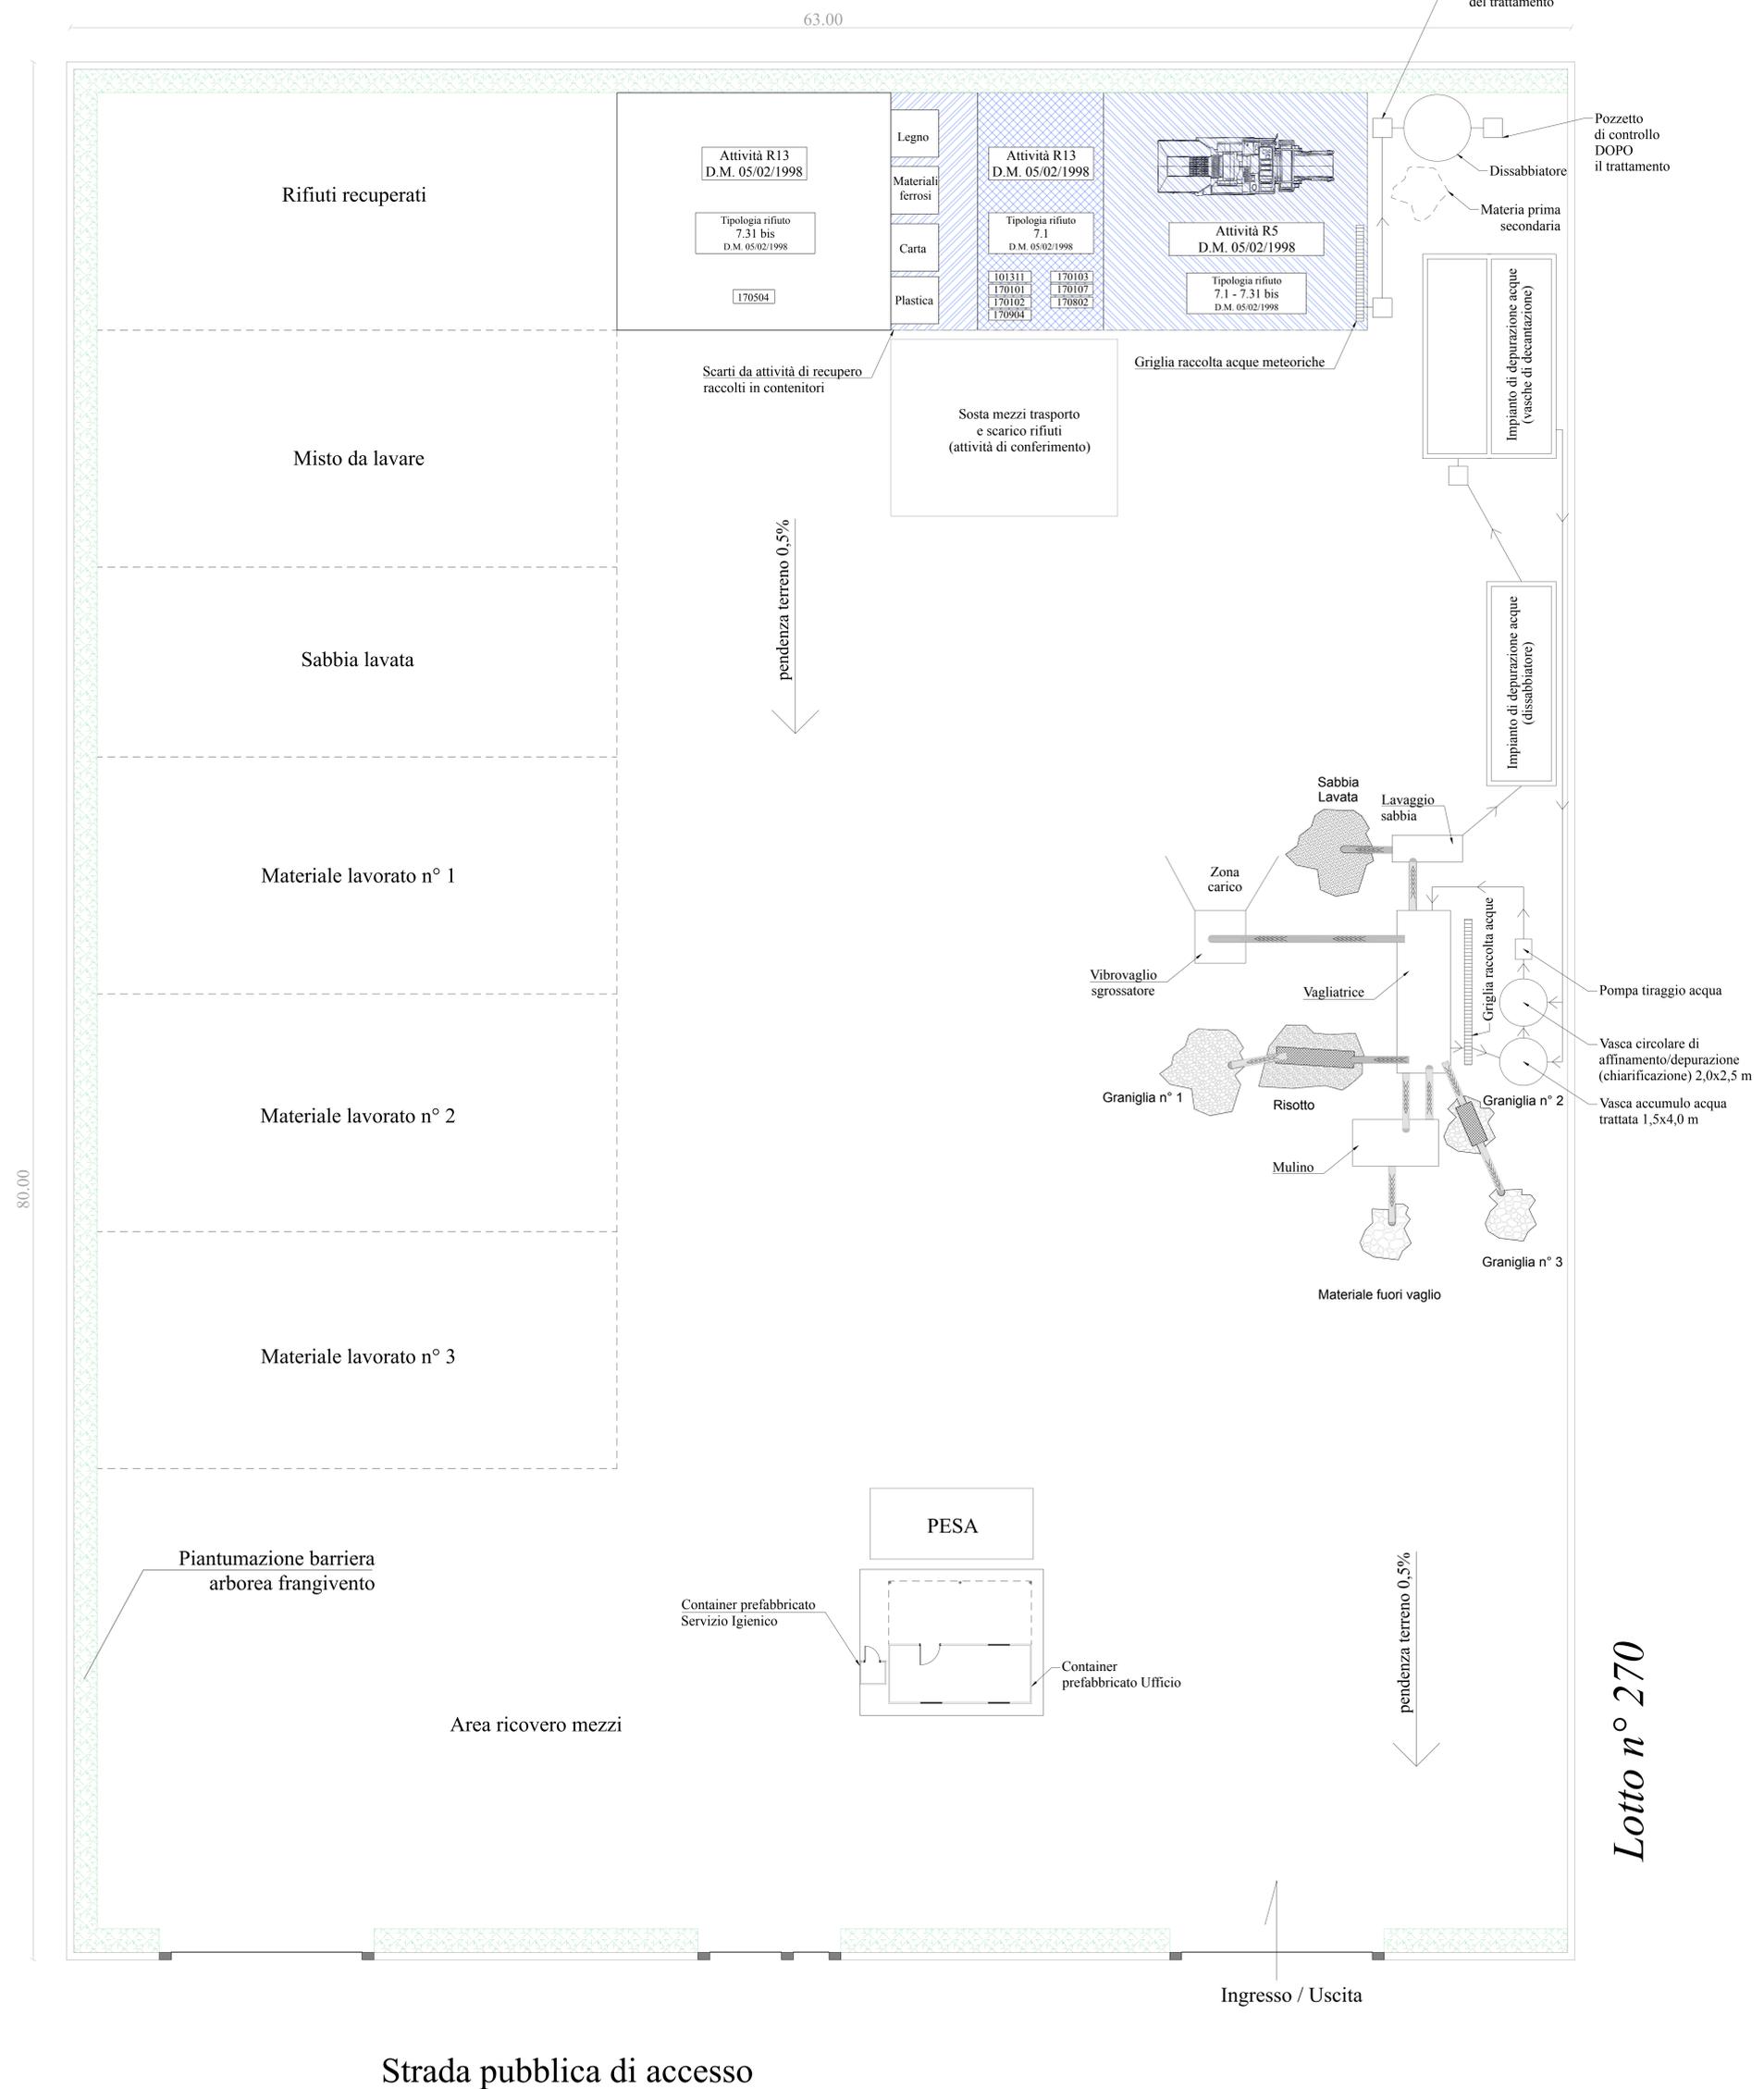

Lotto n° 268

Lotto n° 270

COMUNE DI CASTROVILLARI
Provincia di Cosenza

“VARIANTE AL PROCESSO DI TRATTAMENTO E RECUPERO DI RIFIUTI INERTI SU UN IMPIANTO ESISTENTE”

PROCEDURA CONGIUNTA PER AUTORIZZAZIONE DI IMPIANTO DI RECUPERO RIFIUTI, AI SENSI DELL' ART. 208 DEL D.L.G.S. 152/2006, ATTRAVERSO PROCEDIMENTO DI VERIFICA DI ASSOGGETTABILITÀ A VIA AI SENSI DELL' ART. 19 DEL TESTO UNICO AMBIENTALE

	COMMITTENTE: EDIL T4 & C. s.a.s.
<small>Codice elaborato:</small> Tav. 02a	<small>Titolo elaborato:</small> Planimetria Generale
<small>Data:</small> Novembre 2019 <small>Scala:</small> 1:200 <small>VISTI</small>	<small>Individuazione area stoccaggio materie e rifiuti, indicazione installazione macchine e trattamento acque meteoriche</small>
IL TECNICO	
<small>Ing. Francesco Saraceni</small>	
STUDIO TECNICO SARACENI	