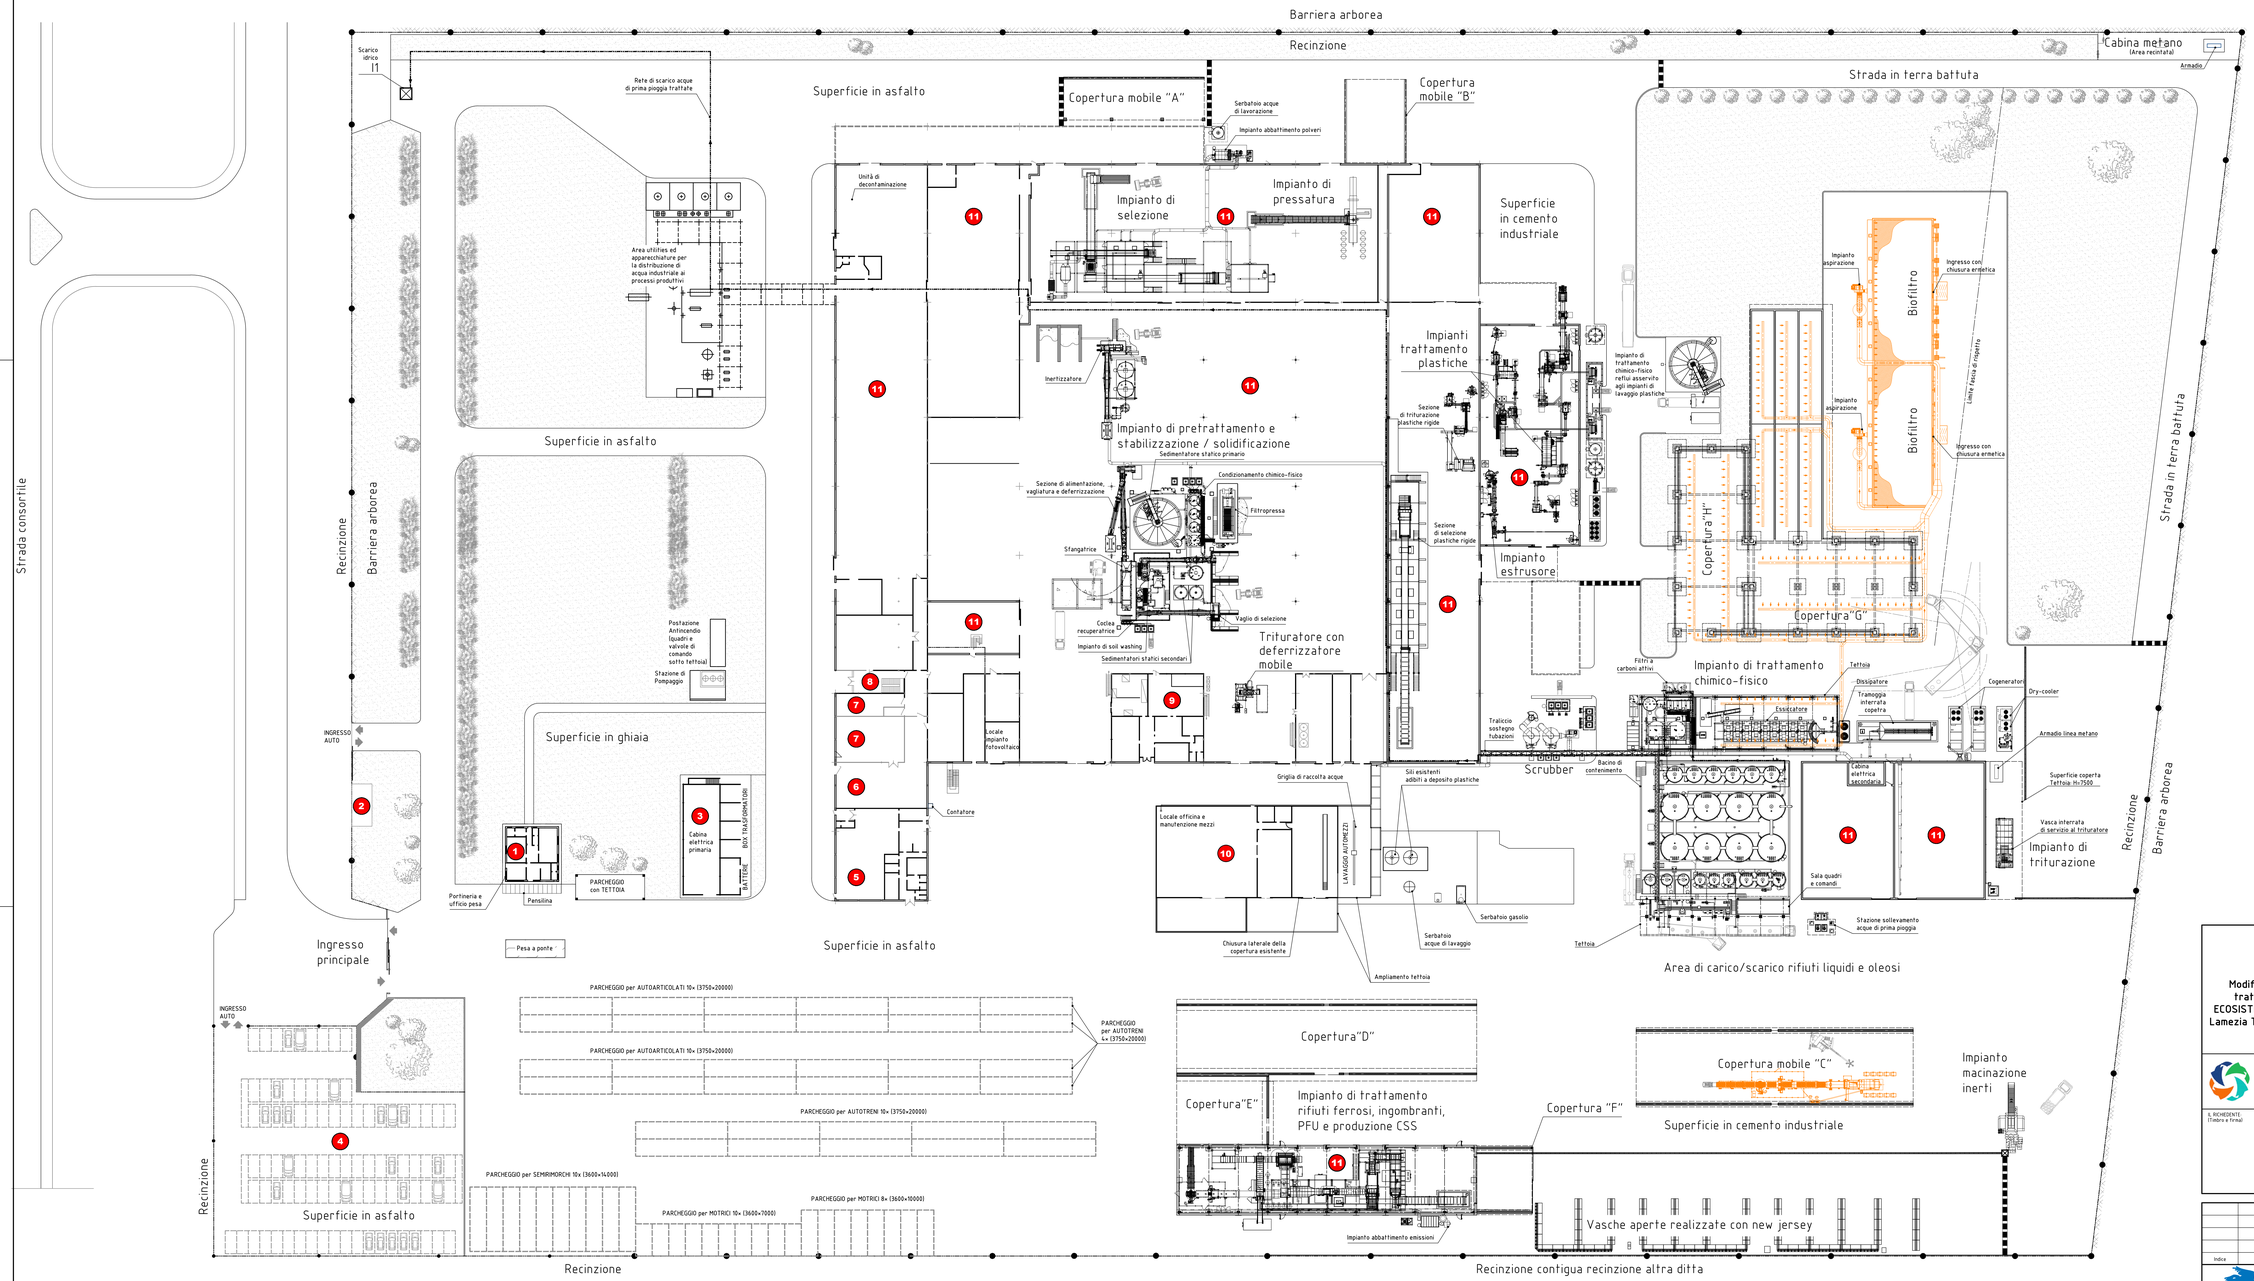

Legenda	
OPERE OGGETTO D' INTERVENTO	

Sigla	Tipologia locale
1	PORTINERIA
2	CABINA ENEL
3	CABINA DI TRASFORMAZIONE E DISTRIBUZIONE
4	PARCHEGGIO AUTO
5	SALA MENSA
6	SPOGLIATOI
7	SERVIZI IGIENICI
8	INGRESSO
9	UFFICI PIANO TERRA
10	MANUTENZIONE MEZZI
11	CAPANNONE

REGIONE CALABRIA
PROVINCIA di CATANZARO
COMUNE di LAMEZIA TERME

Modifiche impiantistiche alla Piattaforma Polifunzionale per il trattamento e la valorizzazione di rifiuti, di proprietà della ECOSISTEM s.r.l. – zona industriale S. Pietro Lametino, comparto 11- Lamezia Terme (CZ) – Autorizzazione A.I.A 17858 del 13 Dicembre 2013 e s.m.i. – VERIFICA DI ASSOGGETTABILITA' A V.I.A. (Art. 19 del D.LGS 152/2006 e s.m.i.)

ecosistem – Industria per la valorizzazione del rifiuto

ECOSISTEM S.r.l.
Sede legale ed operativa: Loc. Lenza Vescovo, 88046 Lamezia Terme (CZ)
Telefono: +39.0968.52687 - Fax: +39.0968.53487
Partita I.V.A.: 00853710780 - Sito web: www.ecosistem.it

IL RICHIEDENTE:
(Timbro e firma)

IL PROGETTISTA:
(Timbro e firma)

Indice	Revisione / Revision / Modification	Data	Disegno

RANABLU S.r.l.
SERVIZI - TECNICI INTEGRATI
Via Aldo Moro 113, 88020 S.Giovanni Taurino (CH)
Tel./Fax: +39.0968.454450 - Cell: +39.338.8154387
e-mail: info@ranablu.it pec: a.rescino@pec.ranablu.it

DISEGNI DI RIFERIMENTO N°:
Reference drawings / Plans de référence

SCALA DISEGNO: Drawing Scale / Échelle Dessin: 1:400

SCALA PLOTTAGGIO: Plot scale / Échelle de plot: 1:1

SOSTITUISCE E NUM. Replaces Number / Remplace Numéro: ----

Modifiche impiantistiche alla piattaforma polifunzionale trattamento e valorizzazione rifiuti

Planimetria stato di progetto

REDATTO: Prepared by / Rédigé par	13/05/2020	M. Lurgeno
VERIFICATO: Checked by/ Vérifié	13/05/2020	A. Della Nebbia
APPROVATO: Approved / Approuvé	13/05/2020	A. Lesuiò

CLIENTE: Customer / Client: ECOSISTEM s.r.l.

LOCALITA': Locality / Localité: Lamezia Terme (CZ)

ELABORATO N°: Document N°: 20.016.05V.0009 — Rev.: — Pagina / Page: 1di1

SETTAGGIO PENNE: mm.0.10 mm.0.20 mm.0.30 mm.0.40 mm.0.5

E' vietato, senza nostra preventiva autorizzazione riprodurre, copiare, rendere disponibile a terzi questo disegno.
Without our previous authorization this drawing can neither be copied nor disclosed to third persons.
Il est interdit sans notre autorisation de copier, reproduire ou communiquer ce dessin à des tiers.

A0