

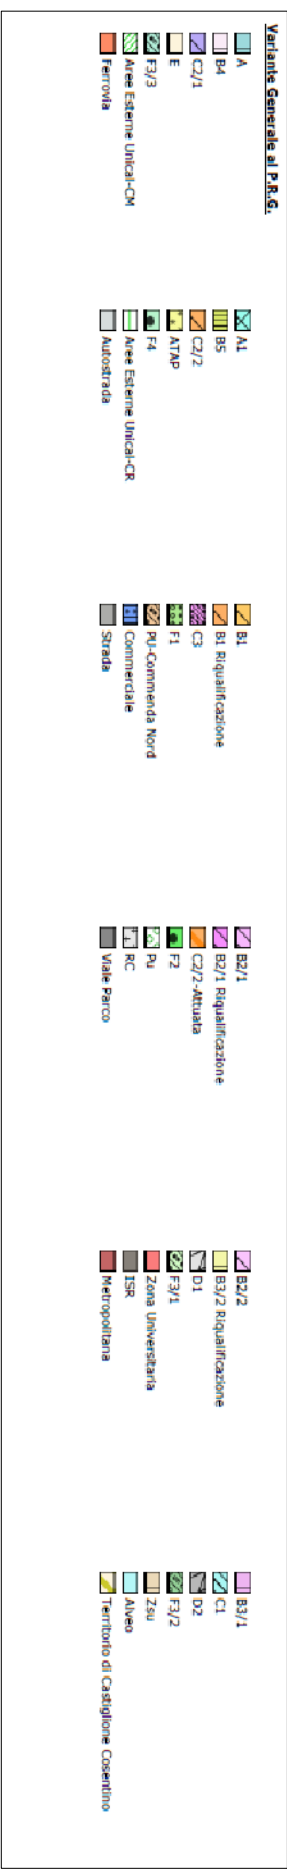
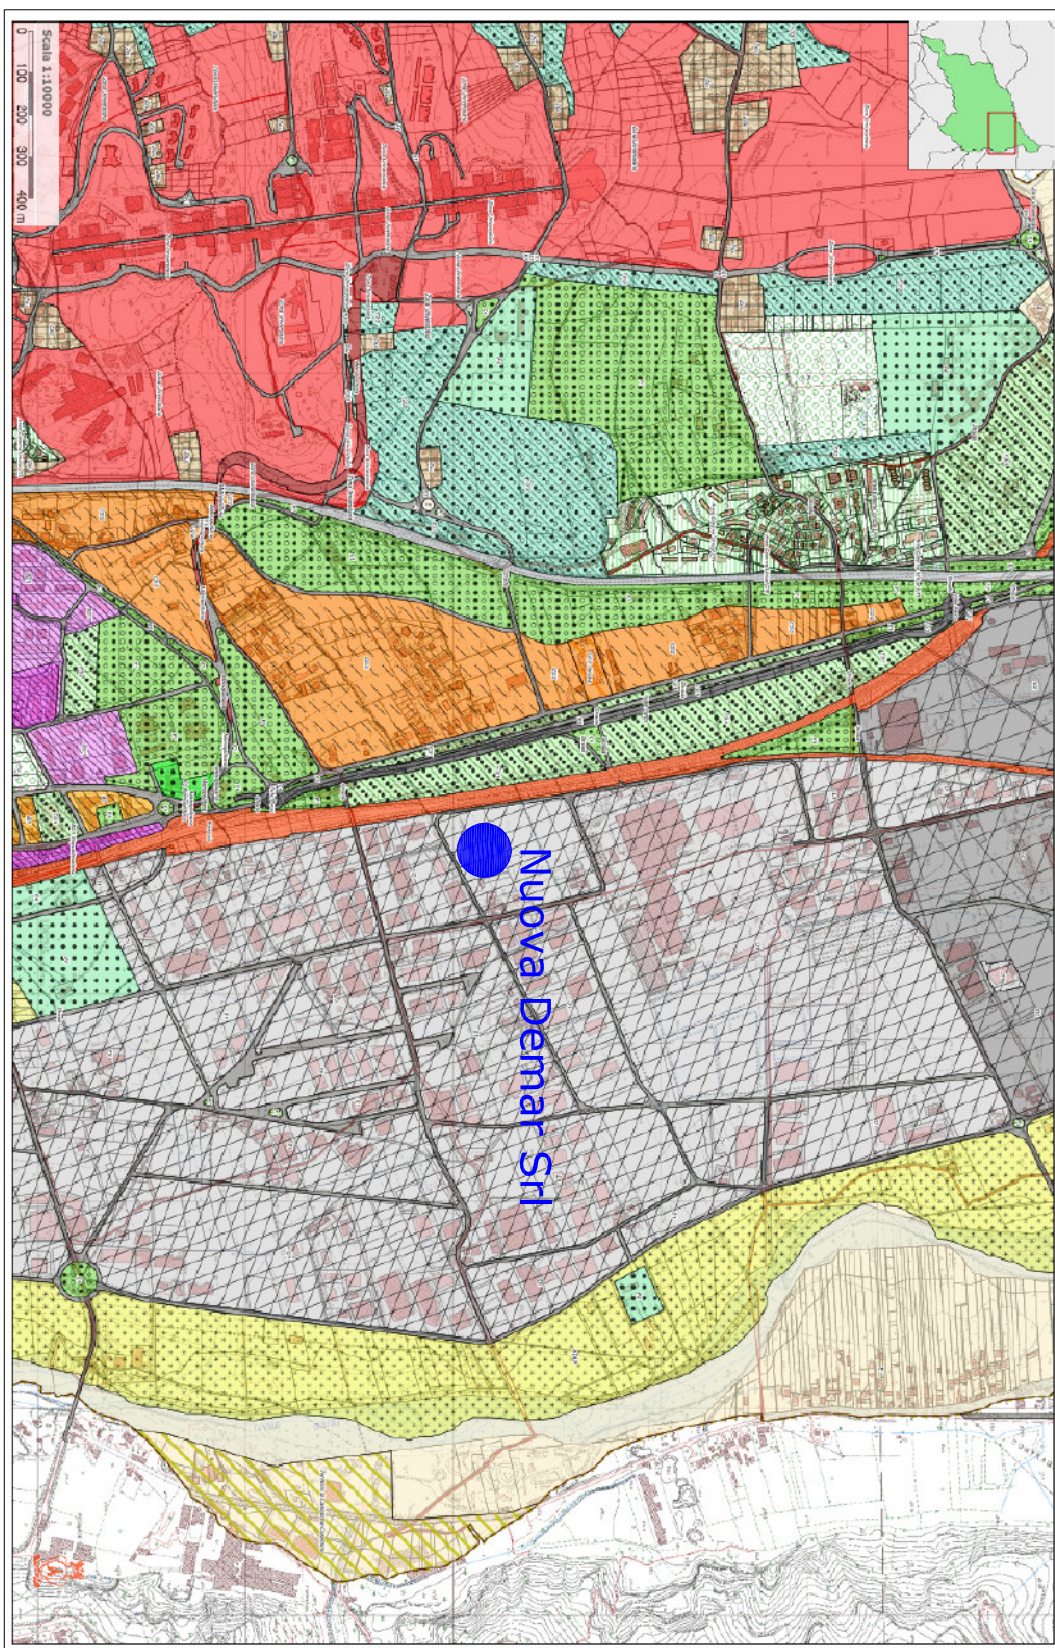
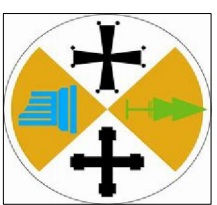


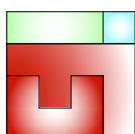


Inquadramento su ortofoto

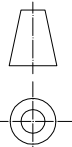

Inquadramento rispetto al PRG

 REGIONE CALABRIA PROVINCIA DI COSENZA COMUNE DI RENDE  COMUNE DI RENDE			
CLIENTE: Customer Nuova Demor Srl sede legale via Umberto Nobile Sn 87036 Rende (Cs) sede operativa c.da Puonzo Via Morco Polo Zl 87036 Rende (Cs) partita IVA 02551640788			
RICHIEDSTA DI VERIFICA ASSOGGETTABILITA' A VIA AI FINI DELL'IMPLEMENTAZIONE DELL'AZIENDA DI UN IMPIANTO (ESISTENTE) DI PRODUZIONE DI CONGLOMERATO BITUMINOSO PER PAVIMENTAZIONE STRADALE E RECUPERO DI RIFIUTI NON PERICOLOSI (RIFIUTI DA COSTRUZIONE E DEMOLIZIONE), CONSISTENTE NELL'AUMENTO DEI QUANTITATIVI DI RIFIUTI GIÀ AUTORIZZATI E L'INTRODUZIONE DI NUOVE TIPOLOGIE AI SENSI DEL DM 05/02/1998 E SMI			
Edificio INQUADRAMENTO GENERALE			
TAVOLA N°: Document n°		Fase	
1		Assoggettabilità a VIA	
 Ing. Francesco Cardà Via G. Riso, 8100 Catanzaro Pec: francesco.carda@ingpec.eu - email ingfrancesco@gmail.com web site http://itserviziadconsulenza.it/ Phone +39566628438			
SCALA DISEGNO: Drawing scale			
SCALA PIÙ OTTAGGIO: Plot scale		REDATTO IL: Prepared by	
FORMATO FOGLIO: Size Paper		PAGINA: Printed by	
UNI A4		UNICA	
rev.0 data	rev.1 data	rev.2 data	rev.3 data
L'AMMINISTRATORE UNICO Vito Perù (TIMBRO E FIRMA)		IL PROGETTISTA Ing. Francesco Cardà (TIMBRO E FIRMA)	

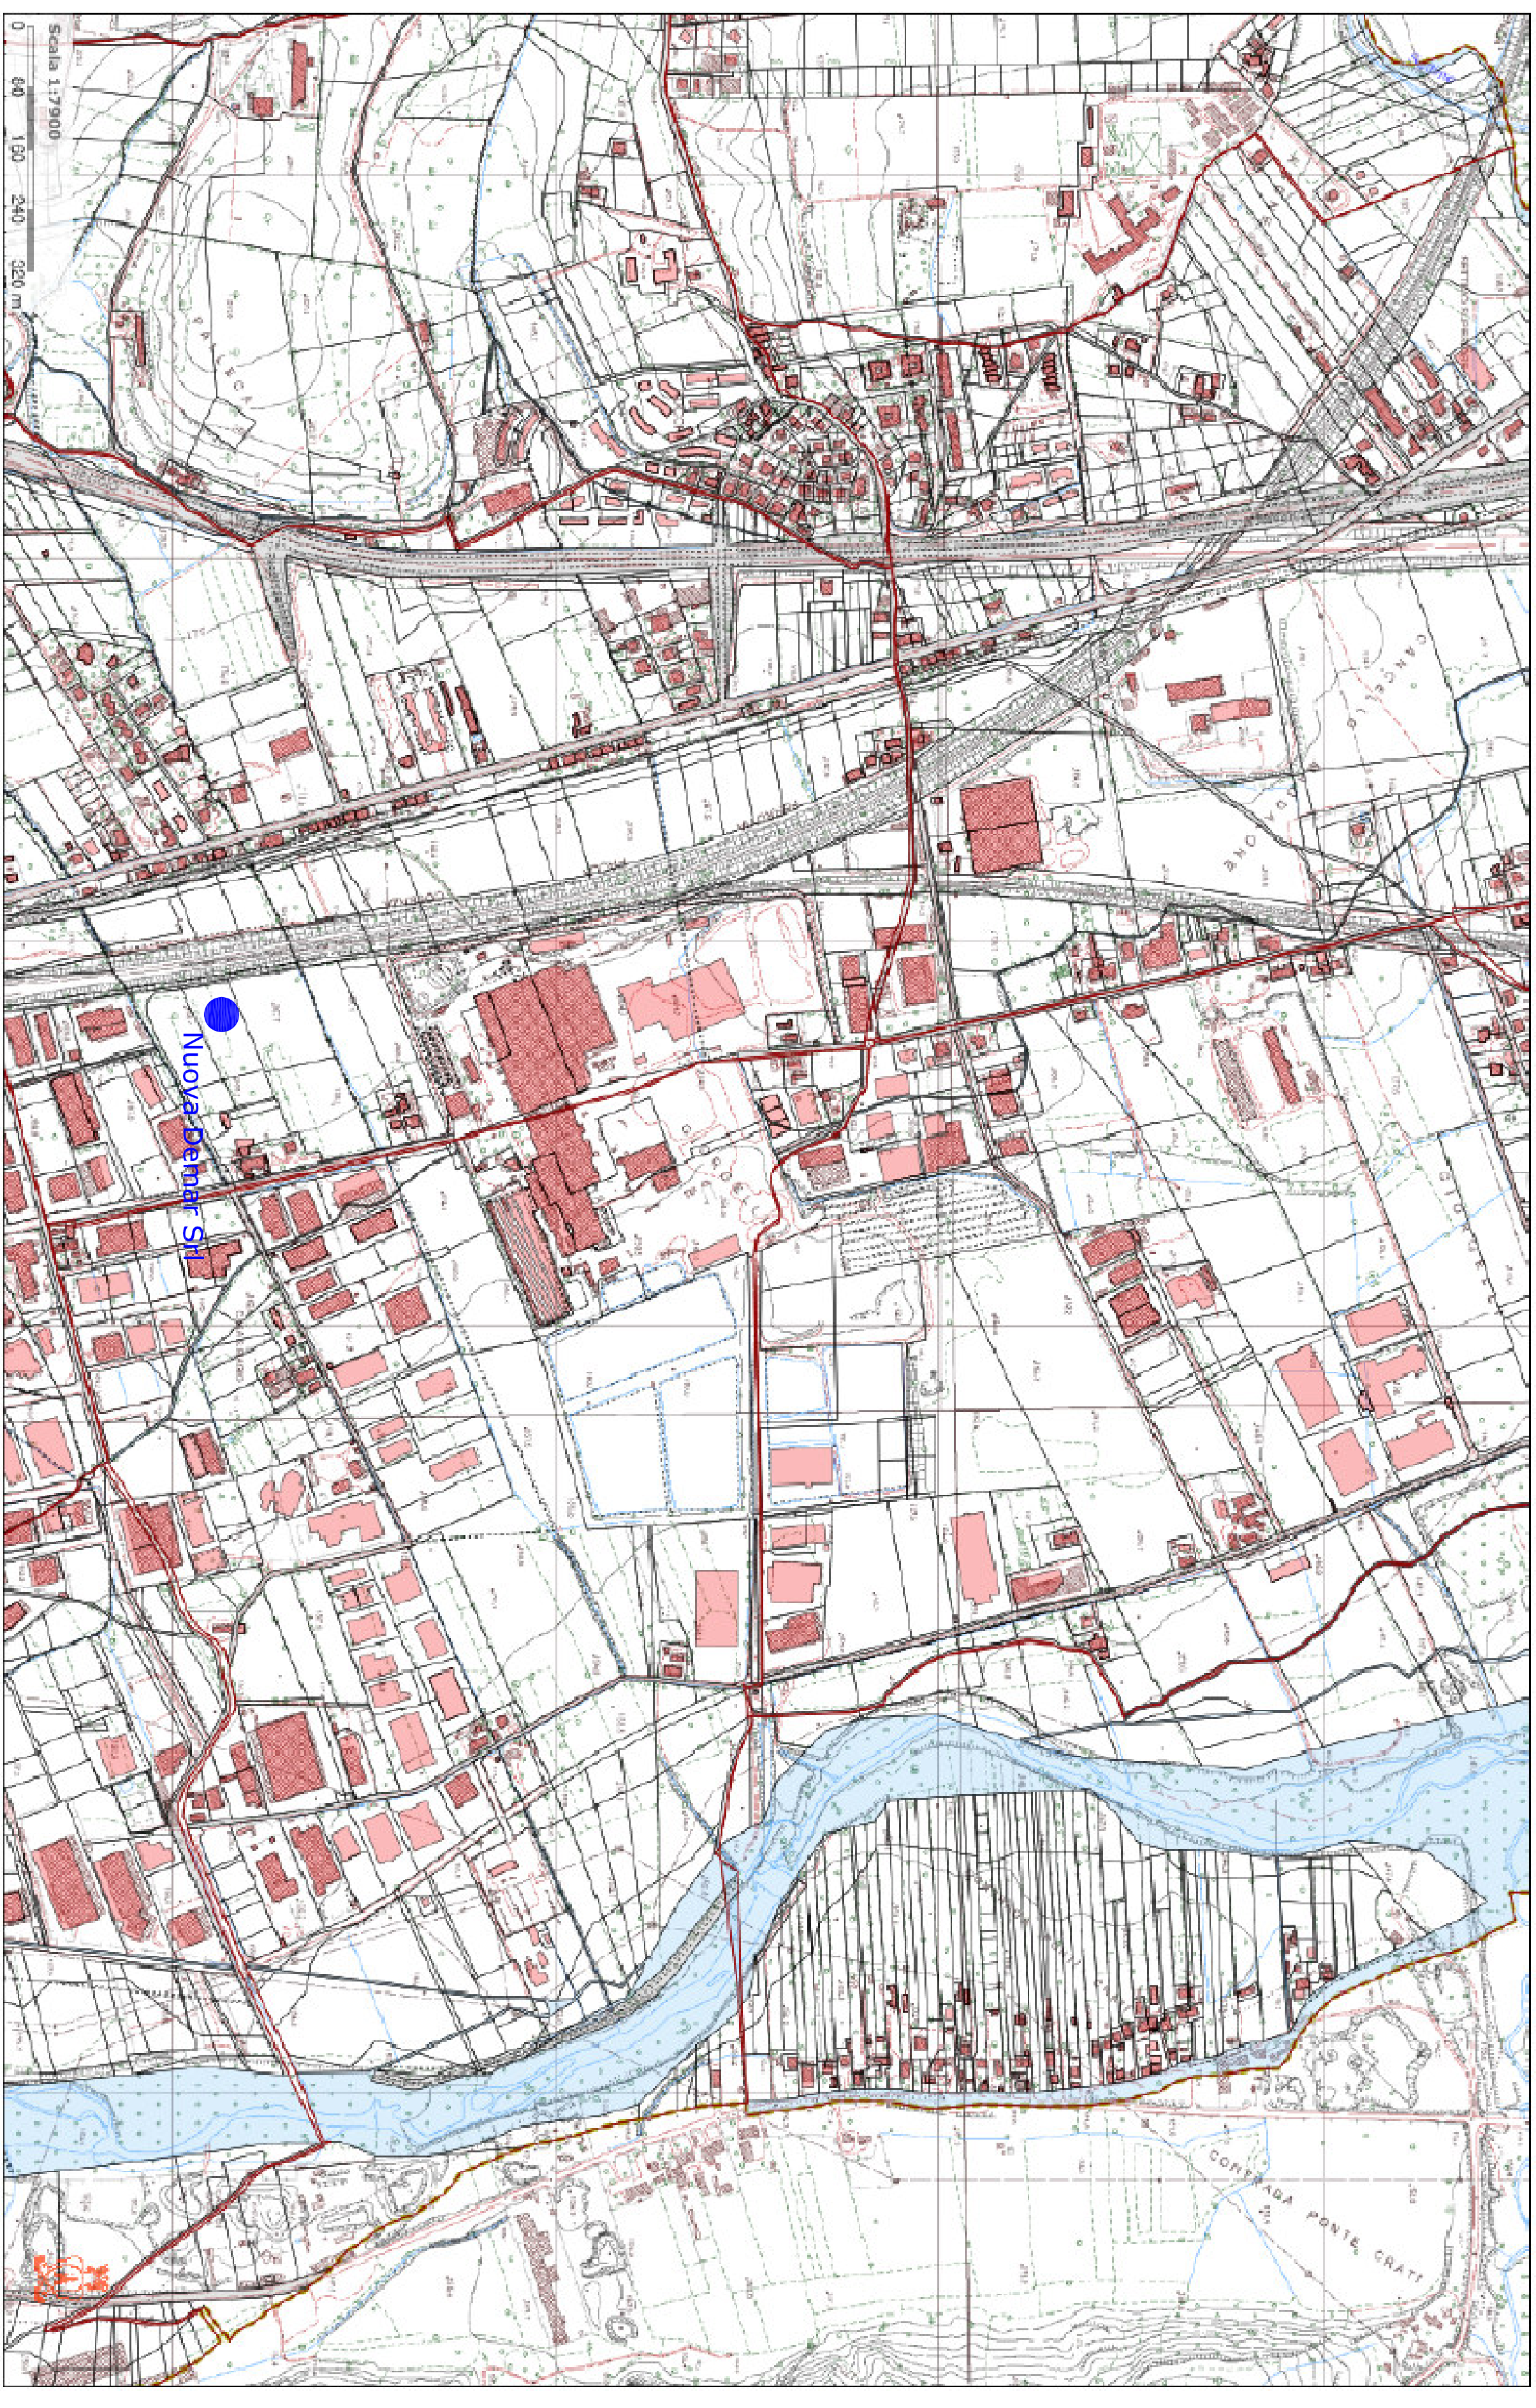

Inquadramento su CTR (Geoportale comunale)