AREA PAVIMENTO INDUSTRIALE

AREA IN ASFALTO

AREE RIFIUTI PRODOTTI (IN DEPOSITO TEMPORANEO)			
RP1	Area rifiuti prodotti	52 mq	191205, 191202, 191203, 191204, 191207, 191208, 191209, 191210, 191212, 150101, 150104*, 150107*, 160103, 161002, 160216, 160122

Area rifiuti in ingresso momentanea (cumulativa) circa 141 mq

AREE DI TRATTAMENTO RIFIUTI TOTALE AREE DI TRATTAMENTO 142 mq		
IDENTIFICATIVO	DESCRIZIONE	SUP.
TR1	Attività di recupero "R4" per operazioni di Riduzione Volumetria con pressoscesoia/laglio meccanico di rifiuti metallici	41 mq
TR2	Attività di recupero "R3" per operazioni di Riduzione Volumetria con presso per carta/cartone, plastica, ecc.	26 mq
TR3	Attività di recupero "R5" per operazioni di frantumazione inerti e sedimento vetro	10 mq
T1	Attività di recupero "R12-R4" (Recupero Metalli, smontaggio EoW), selezione e cernita manuale	35 mq
T2	Attività di recupero "R12R3" (Recupero Legno, ecc.), selezione e cernita manuale	13 mq
T3	Attività di recupero "R12-R3-R4-R5" (Recupero RAEE), messa in sicurezza, selezione e cernita manuale, ecc.	17 mq

AREE DI STOCCAGGIO MATERIE PRIME SECONDE (MPS) TOTALE AREE DI STOCCAGGIO 229 mq		
IDENTIFICATIVO	DESCRIZIONE	SUP.
P1	Stoccaggio materia prima di plastica)	13 mq
P2	Stoccaggio in balle (materia prima di carta)	13 mq
P3	Stoccaggio in cumuli e/o cassonetti (materia prima inerti e vetro)	70 mq
P4	Stoccaggio in cassoni (materia prima di legno)	13 mq
P5	Stoccaggio in cumuli per EoW di Metalli non Ferrosi	20 mq
P6	Stoccaggio in cumuli/contenitori EoW di Metalli Ferrosi	100 mq

RISERVATI TUTTI I DIRITTI DI RIPRODUZIONE DI QUESTO DISEGNO O DI SUE PARTI

COMUNE DI LAMEZIA TERME
PROVINCIA DI CATANZARO

VIALE SALVATORE RAFFAELE N.10
88046 LAMEZIA TERME (CZ)

ECOFUTURO S.R.L.

PROGETTO:

"AMPLIAMENTO CER E QUANTITATIVI DI TRATTAMENTO IMPIANTO DI GESTIONE RIFIUTI GIA' AUTORIZZATO IN AREA INDUSTRIALE (CON A.U.A.), OPERAZIONI DI RECUPERO R3-R4-R5-R12-R13 - Zona Bivio Ex Sir CORAP Lamezia Terme (CZ) - DITTA: ECOFUTURO SRL"

Verifica di Assoggettabilità a V.I.A. ai sensi D.Lgs. 152/06 e ss.mm.ii - R.R. N. 3/2008 e ss.mm.ii

Data: **Febbraio 2020**

OGGETTO DELLA TAVOLA:

AREE RIFIUTI (STATO DI PROGETTO)

Scala 1:100

TAVOLA:

T03 rev.00

UBICAZIONE:

Zona Industriale Bivio S.Pietro Lametino
88046 Lamezia Terme (CZ)

Foglio n.51 - Particelle 76-321

AGGIORNAMENTI

Data: **Febbraio 2020**

PROGETTISTA:
Dott. Agr. Elia Gullo

COMMITTENTE:

ECOFUTURO S.R.L. (P.IVA 02611560794)

Legale Rappresentante ***Sig.re La Torre Orazio***

RISERVATI TUTTI I DIRITTI DI RIPRODUZIONE DI QUESTO DISEGNO O DI SUE PARTI

RISERVATI TUTTI I DIRITTI DI RIPRODUZIONE DI QUESTO DISEGNO O DI SUE PARTI

RISERVATI TUTTI I DIRITTI DI RIPRODUZIONE DI QUESTO DISEGNO O DI SUE PARTI

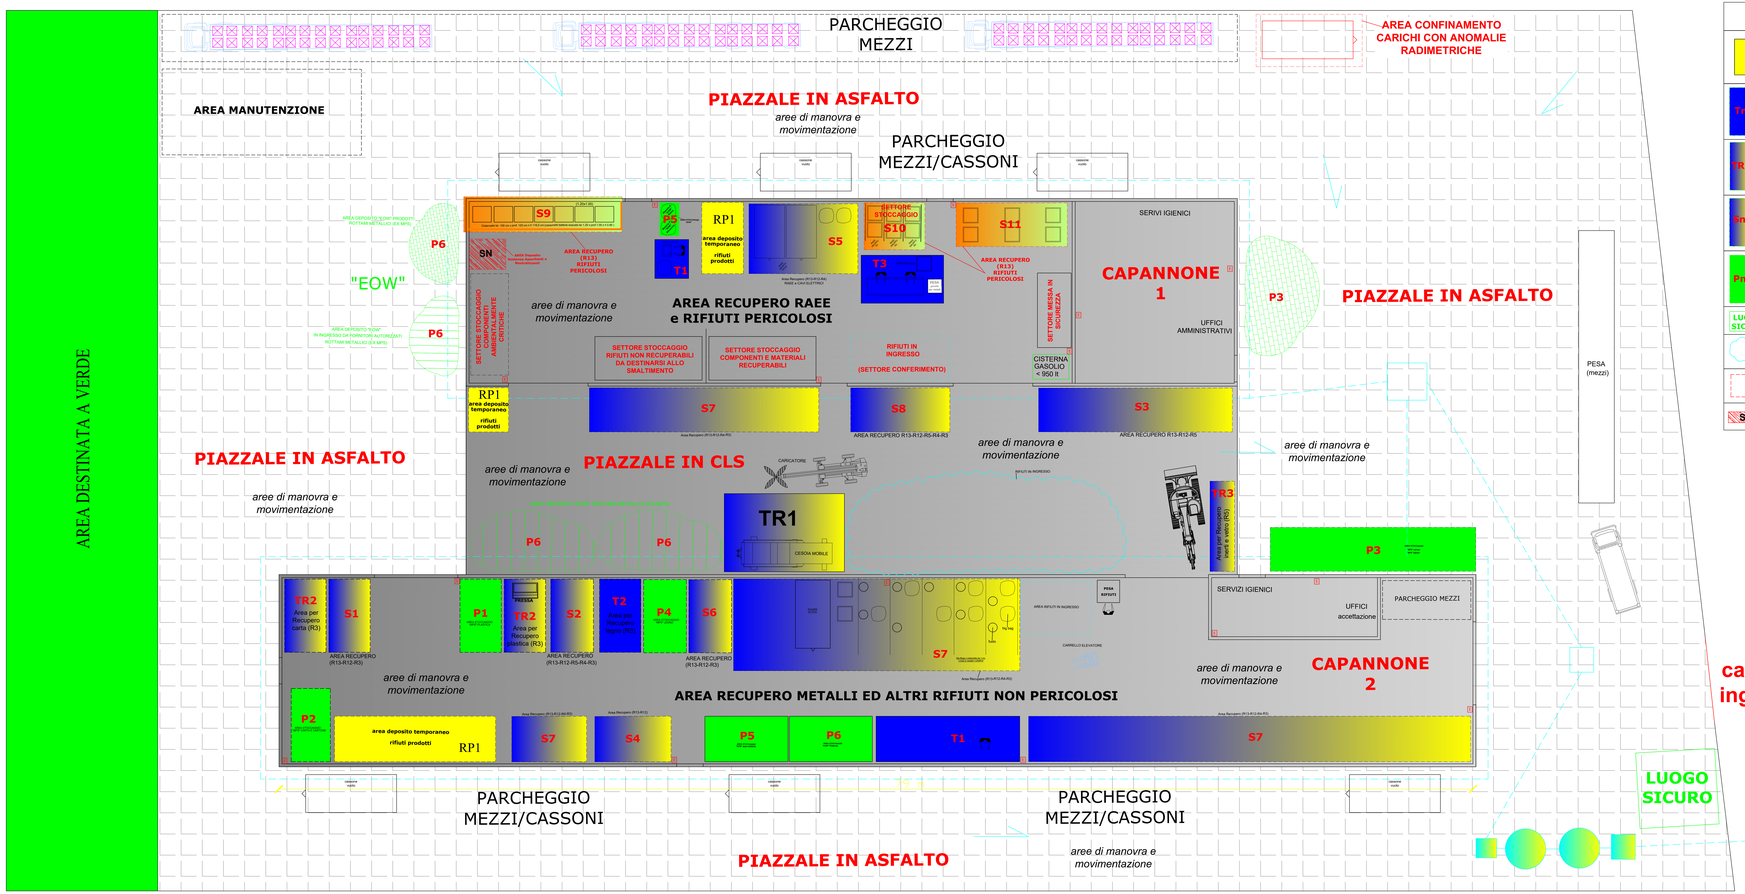

LEGENDA

Aree deposito temporaneo rifiuti prodotti	Aree messa in riserva rifiuti PERICOLOSI
Aree trattamento rifiuti	FUSTI IN PLASTICA O METALLO
	BIG BAG
Aree trattamento rifiuti (anche con presso-cesoia)	CASSONE SCARRABILE
Aree stoccaggio / recupero rifiuti	CUMULO
Aree stoccaggio MPS - EOW	ESTINTORE
Luogo sicuro	CISTERNETTA DA 1 MC
Aree rifiuti in ingresso	
Area confinamento carichi con anomalie radiometriche	CASSONETTO
SOSTANZE NEUTRALIZZANTI	BACINO DI CONTENIMENTO

AREE DI RECUPERO RIFIUTI (R13-R12-R3-R4-R5) TOTALE AREE DI STOCCAGGIO: 461 mq			
IDENTIFICATIVO	DESCRIZIONE	SUPERFICIE	CER STOCCATI
S1	Area Esterna per attività "R13-R12-R3" in Cumuli e/o Cassoni e/o Big Bags per rifiuti di **Carta e Cartone**	13 mq	15 01 01 - 19 12 01 - 20 01 01
S2	Area Esterna per attività "R13-R12-R3" in Cumuli e/o Big Bags per rifiuti di **Plastica e assimilati**	13 mq	15 01 02 - 15 01 06 - 16 01 19 - 17 02 03 - 19 12 04 - 20 01 39
S3	Area Esterna per attività "R13-R12-R5" in cumuli e/o contenitori idonei per Rifiuti **Inerti e Vetro**	37 mq	15 01 07 - 16 01 20 - 17 01 01 - 17 02 02 - 17 03 02 - 17 05 04 - 17 05 08 - 17 06 04 - 17 09 04 - 19 12 05 - 20 01 02 - 20 02 02
S4	Area Interna per attività "R13-R12" in cumuli e/o contenitori idonei per **altri rifiuti** (tessili, batterie non pericolose, scarti, ecc.)	15 mq	15 01 09 - 15 02 03 - 16 01 03 - 16 06 04 - 16 06 05 - 19 12 08 - 20 01 34
S5	Area Interna per attività "R13-R12-R4" in Contenitori per rifiuti **RAEE**	33 mq	08 03 18 - 16 02 14 - 16 02 16 - 20 01 36
S6	Area Esterna per attività "R13-R12-R3" in cumuli e/o contenitori per rifiuti di **Legno**	13 mq	15 01 03 - 17 02 01 - 19 12 07 - 20 01 38
S7	Area Interna ed Esterna per attività "R13-R12-R4-R3" in cumuli e/o contenitori per **rifiuti Metallici Ferrosi e non, compresi cavi/elettrici**	260 mq	02 01 10 - 10 02 02 - 10 02 10 - 10 07 01 - 10 10 03 - 11 02 06 - 11 05 01 - 12 01 01 - 12 01 02 - 12 01 03 - 12 01 04 - 12 01 13 - 16 01 04 - 16 01 05 - 16 01 06 - 16 01 16 - 16 01 17 - 16 01 18 - 16 01 22 - 16 05 05 - 16 08 01 - 16 08 03 - 16 08 04 - 17 04 01 - 17 04 02 - 17 04 03 - 17 04 04 - 17 04 05 - 17 04 06 - 17 04 07 - 17 04 11 - 19 01 02 - 19 10 01 - 19 10 02 - 19 12 02 - 19 12 03 - 20 01 40
S8	Area Esterna per attività "R13-R12-R3-R4-R5" in Cumuli e/o contenitori idonei per **ingombranti**	19 mq	20 03 07
S9	Area Interna Coperta per attività "R13" in cassonetti omologati per **batterie esauste**	24 mq	16 06 01* - 20 01 33*
S10	Area Interna Coperta per attività "R13" in contenitori idonei, big bags, ecc. per altri **rifiuti pericolosi (R.A.E.**, ecc.)	13 mq	08 03 17* - 16 02 15* - 16 02 13* - 16 02 15* - 16 01 21* - 20 01 35* - 20 01 37* - 20 01 23*
S11	Area Interna Coperta per attività "R13" in contenitori idonei, big bags, ecc. per **altri rifiuti pericolosi** (imballaggi, ecc.)	21 mq	15 01 10* - 15 01 11* - 15 02 02* - 16 01 08* - 16 01 09* - 16 01 11* - 16 01 13* - 16 01 14* - 16 06 02* - 16 08 05* - 16 08 07* - 17 04 09* - 17 04 10* - 17 06 03*