

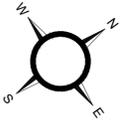


S.E. SERVIZI ECOLOGICI srl
 Via Vincenzo Bellini, 2
 89022 CITTANOVA (RC)
 C.F./P.I.: 02320530807

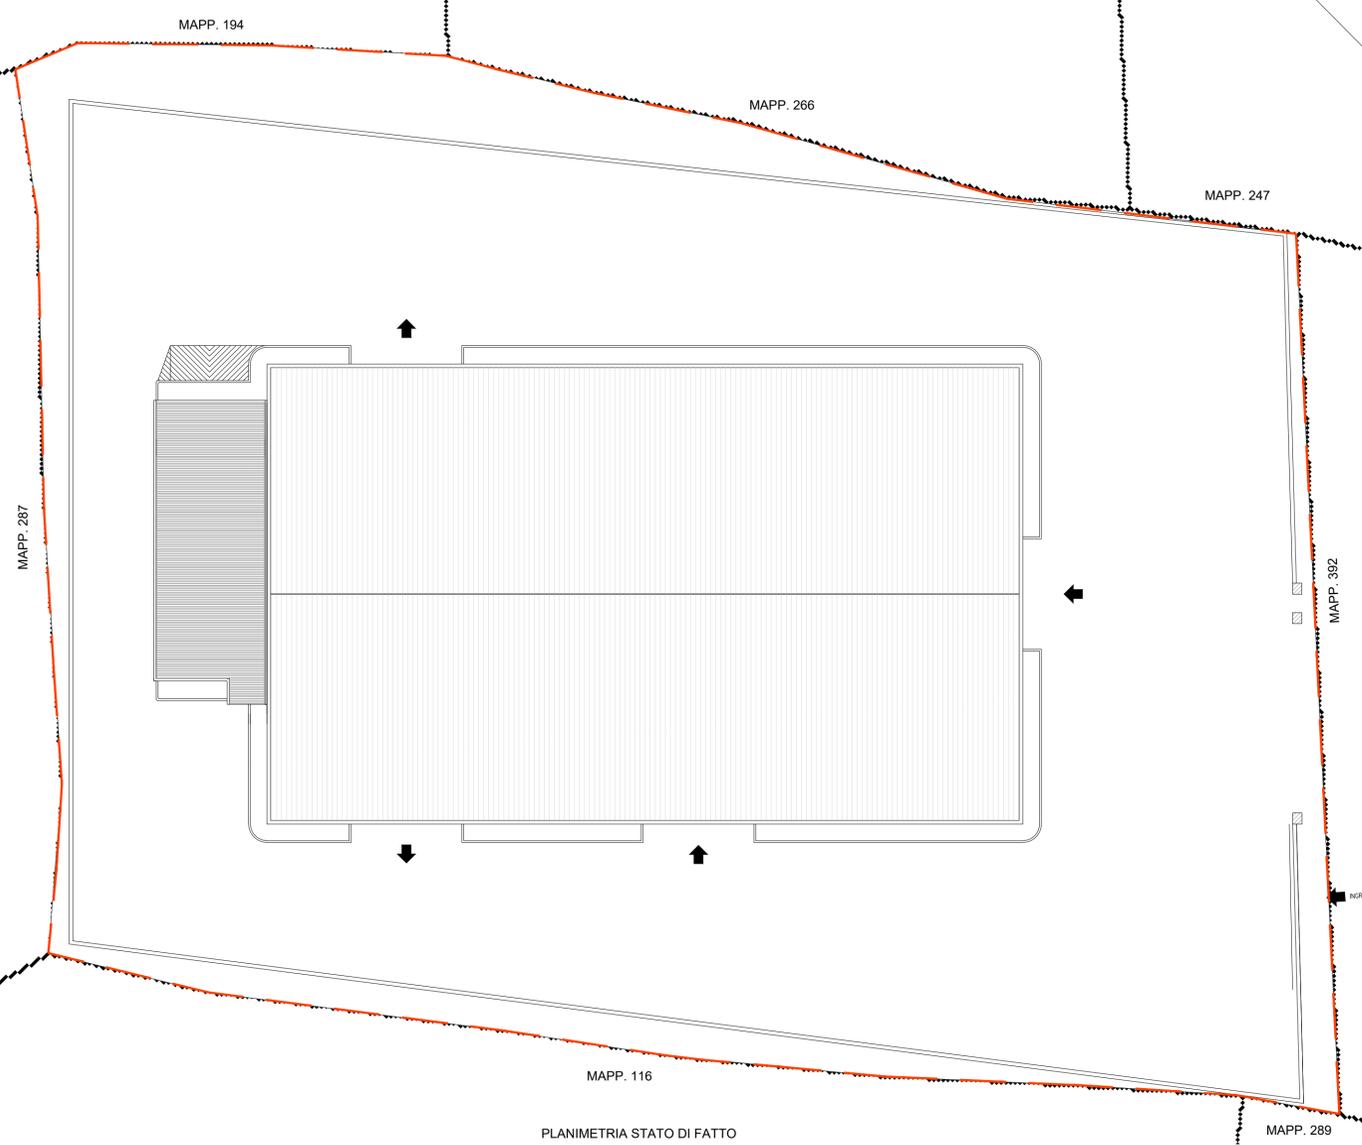

ESTRATTO MAPPA CATASTALE
 scala 1:2000

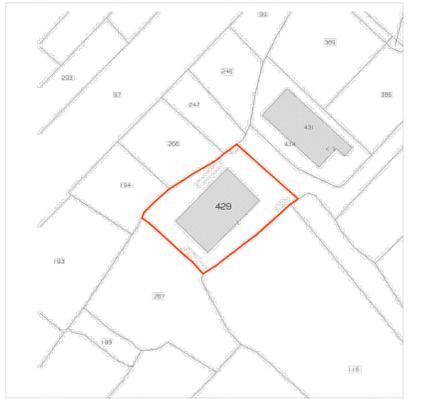


PLANIMETRIA STATO DI FATTO



PROSPETTO FRONTALE STATO DI FATTO PROSPETTO POSTERIORE STATO DI FATTO



PROSPETTO LATERALE STATO DI FATTO

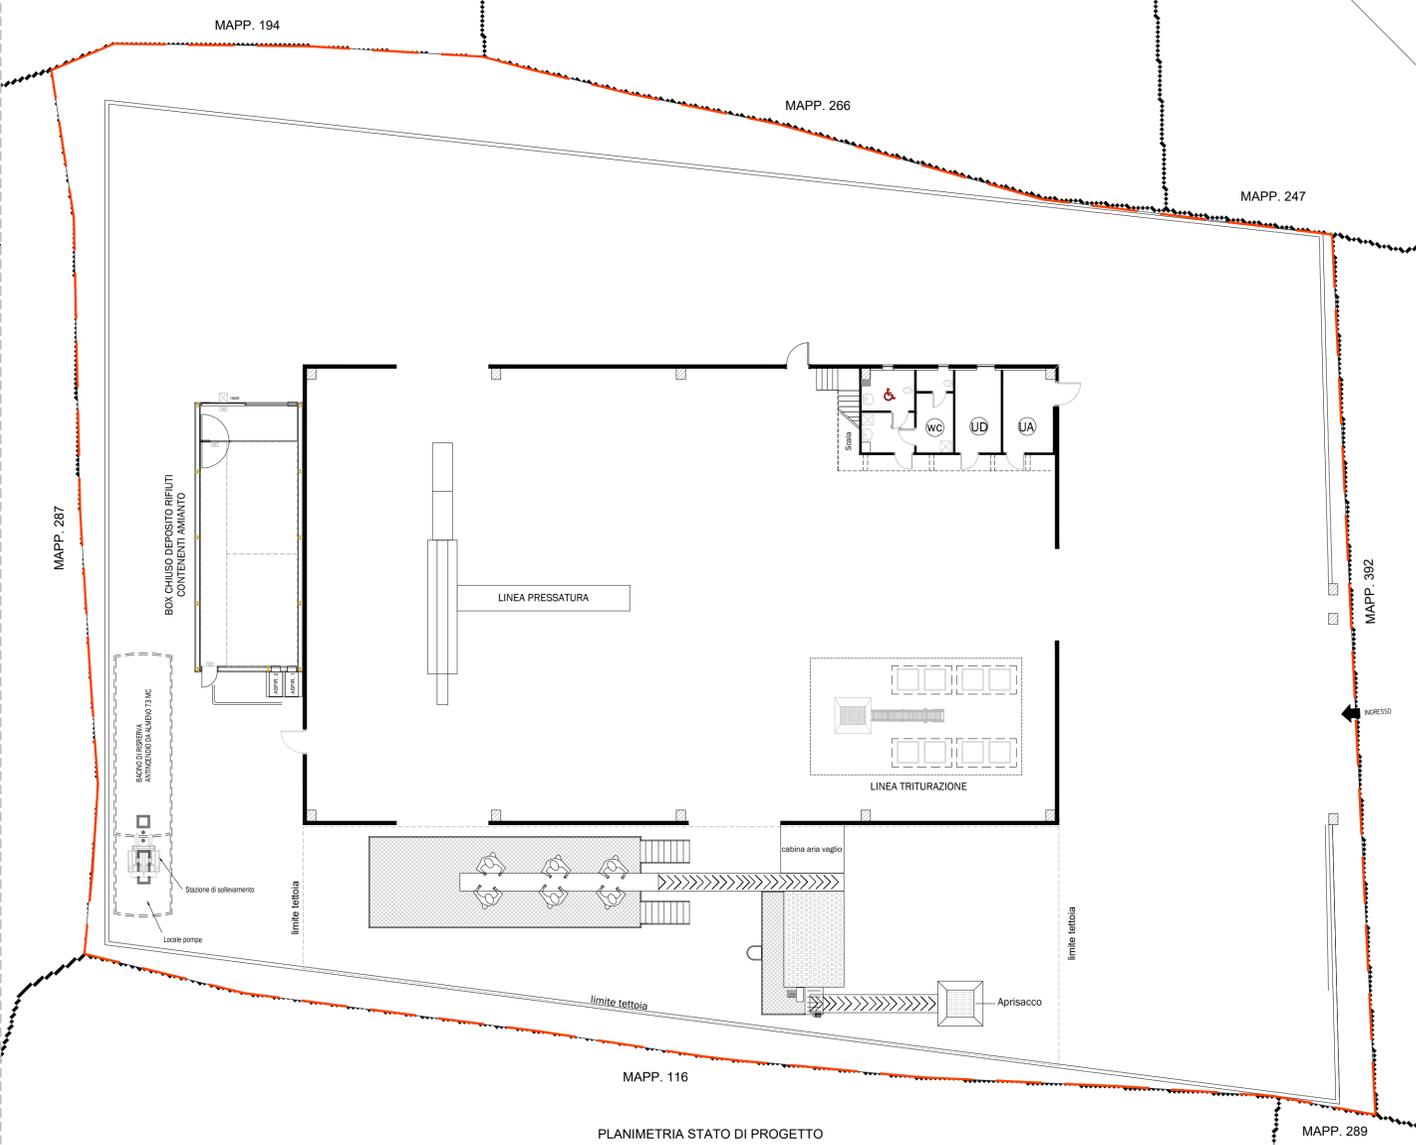

PLANIMETRIA STATO DI PROGETTO



PROSPETTO LATERALE STATO DI PROGETTO



PROSPETTO POSTERIORE STATO DI PROGETTO

Committente: **SE Servizi Ecologici**
 Via Vincenzo Bellini, 2 - 89022 Cittanova (RC)

Tav. n°: **1**

Progetto: **Autorizzazione Unica
 ex Art. 208 D.lgs 152/06
 - modifica non sostanziale -**

Scala: **1:200**

Data: **06/2020**

Titolo: **Planimetria e Prospetti Stato di Fatto e
 Stato di Progetto**

Revisioni:

Professionista:



Te.A. Consulting S.r.l.
 Via Vincenzo Monti, 32
 20123 Milano
 www.territorioambiente.com
 info@territorioambiente.com

