


- - - - - TERRENI DI PROPRIETA'
- - - - - AREA DI CAVA
- VIABILITA' DI ARROCCAMENTO

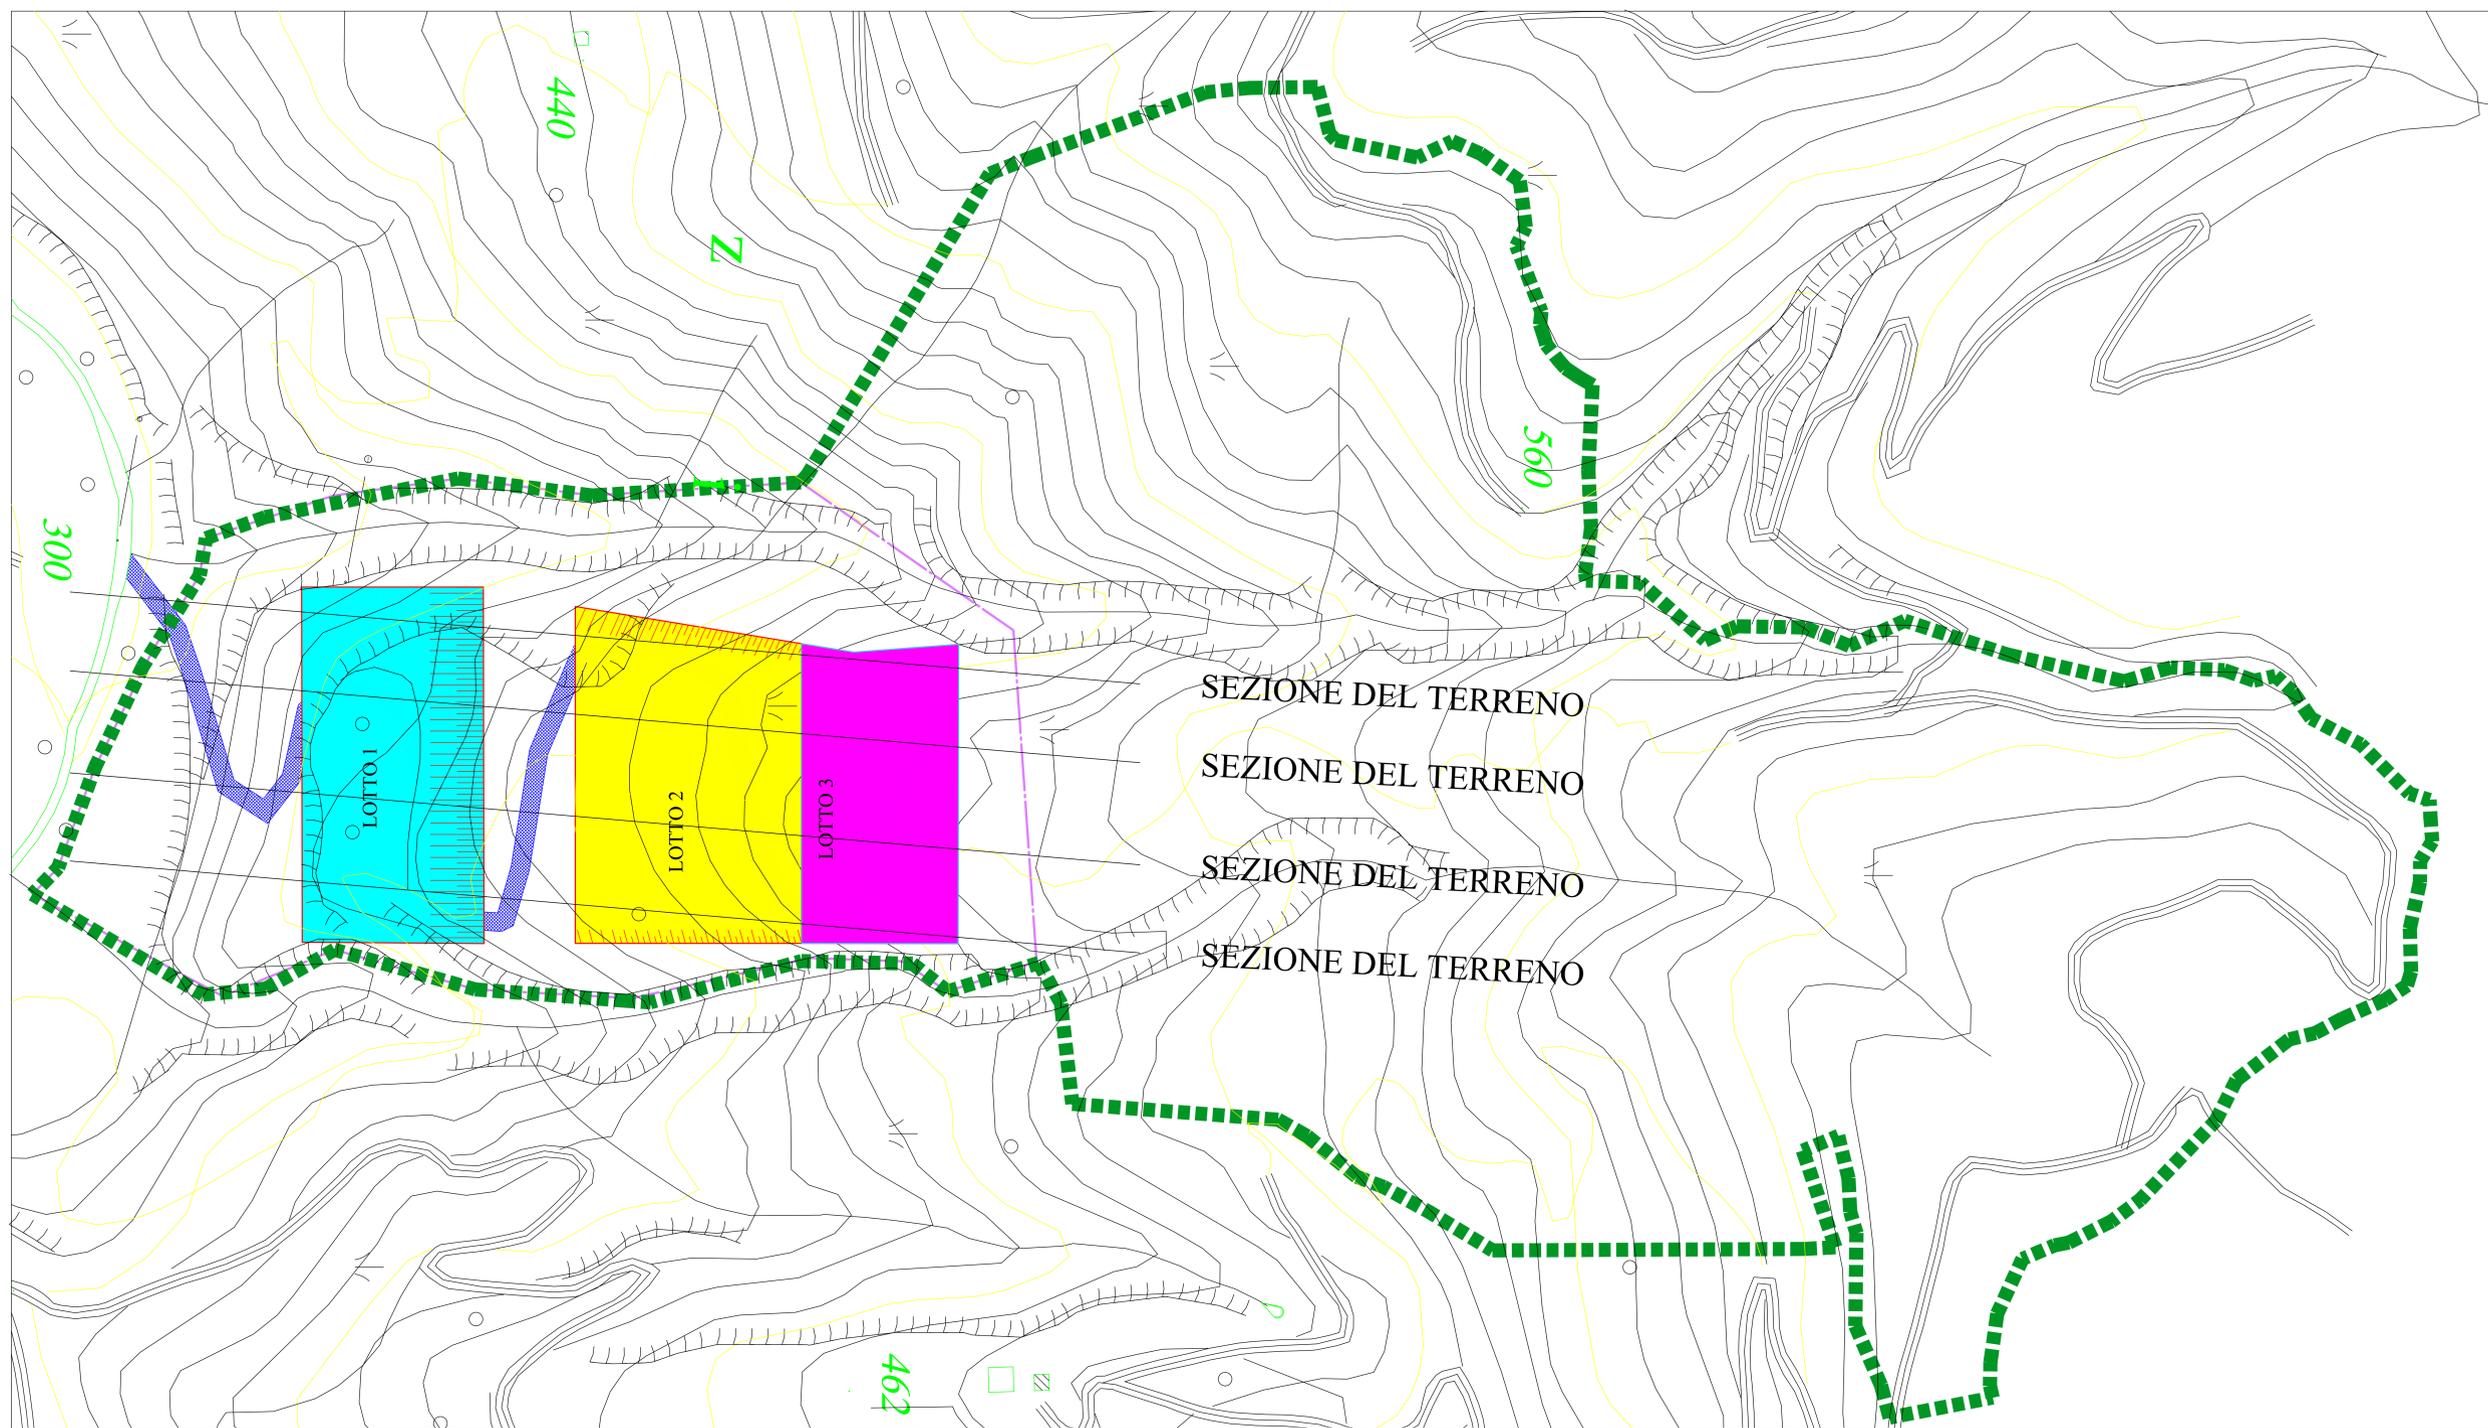

GRADONI IN PROGETTO



COMUNE DI ACRÌ

(provincia di Cosenza)

**PROGETTO: COMPLETAMENTO E SISTEMAZIONE FINALE
DI UNA CAVA DI INERTI ROCCIOSI IN AGRO DEL COMUNE
DI ACRÌ.**

INDICE	DATA	REVISIONI	PROGETT.	CONTR.	APPROV.
TITOLO AREA SUDDIVISA PER LOTTI SU C.T.R.			ELAB.		
Committenti		IL PROGETTISTA E DD.LL.			
SIG. RA. LEONE VERONICA ANNA		Geom. Fabrizio PALERMO			
SIG. GARRITANO ERMINDO					
SIG. RA. MAURO RITA					
		INDICE			
		SCALA 1:1000			
		sostituito da:			

GEOMETRA

COLLETTORIO 20
0749 1431 12
M. & S. 1992 0437 - 04388009