


- TERRENI DI PROPRIETA'
- AREA DI CAVA
- VIABILITA' DI ARROCCAMENTO

GRADONI IN PROGETTO

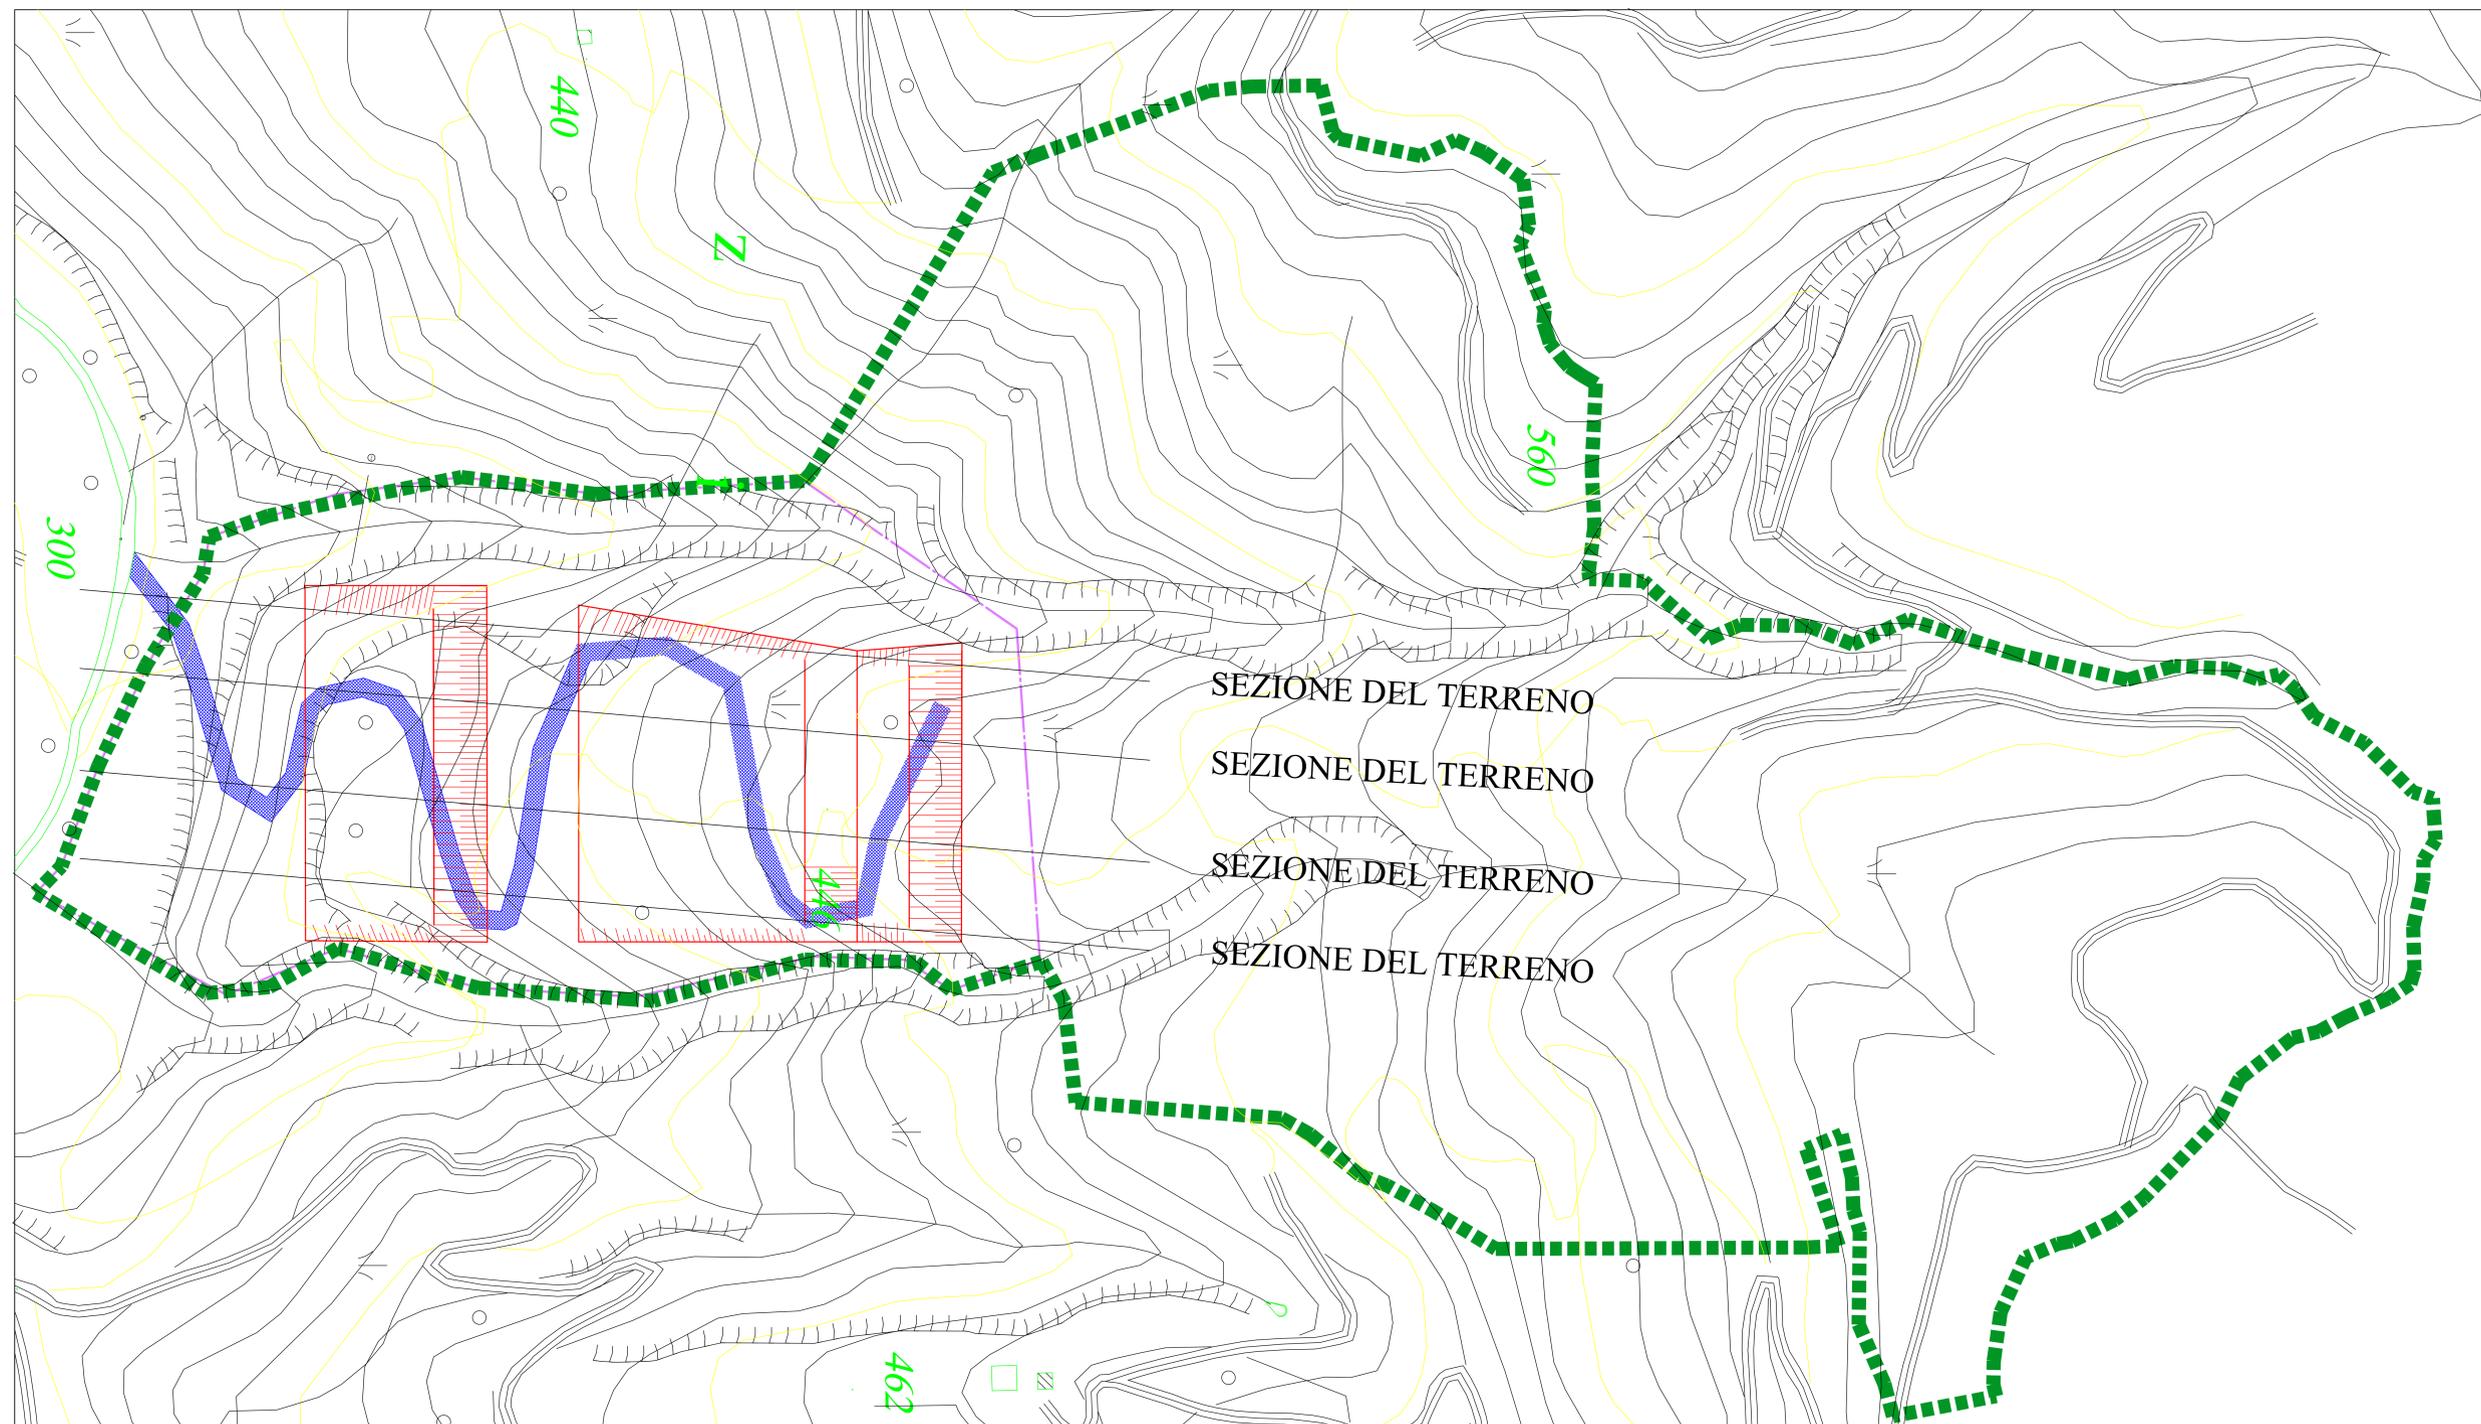

**COMUNE DI ACRÌ**  
( provincia di Cosenza )

**PROGETTO:**  
COMPLETAMENTO E SISTEMAZIONE FINALE DI UNA CAVA DI INERTI  
ROCCIOSI IN AGRO DEL COMUNE DI ACRÌ.

INDICE	DATA	REVISIONI	PROGETT.	CONTR.	APPROV.
TITOLO					
PROGETTO SU C.T.R.					
Comitenti			IL PROGETTISTA E DD.LL.		
SIG. RALEONE VERONICA ANNA			Geom. Fabrizio PALERMO		
SIG. GARRITANO ERMINO			INDICE		
SIG. RA MAURO RITA			SCALA 1:1000		
			SISTEMA		
			SISTEMATO DA		