


LEGENDA

-  Fiumara Amusa - Linea d'asse
-  Fondazione Briglia divelta
-  Rimozione materiale alluvionale presente a valle della briglia
-  Corpo frana esistente
-  Rudere di Briglia da Demolire
-  Briglia in CLS esistente - Non oggetto di intervento
-  Intervento di riprofilatura fondo alveo

KEY PLAN - INQUADRAMENTO AREA DI INTERVENTO

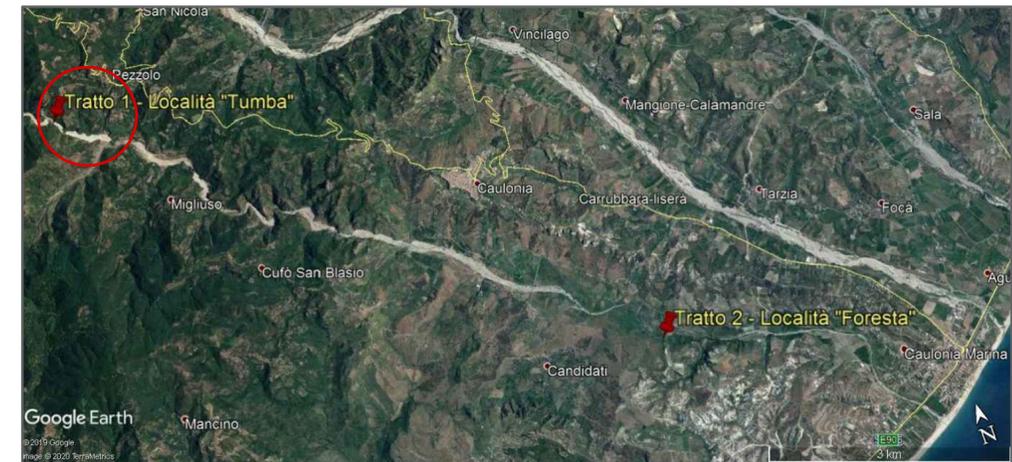

CITTA' METROPOLITANA DI REGGIO CALABRIA
 Unità di Progetto Speciale
 Difesa del Suolo e Valorizzazione del Demanio Idrico

"INTERVENTI DI SISTEMAZIONE IDRAULICA PER LA MESSA IN SICUREZZA DELLA FIUMARA AMUSA NEL COMUNE DI CAULONIA"

CODICE UNICO PROGETTO: J13B17000160001 - CODICE INTERVENTO: 18IR285/G1

PROGETTO DEFINITIVO




Titolo Elaborato:
 PLANIMETRIA DI PROGETTO INTERVENTI - AMUSA LOCALITA' TUMBA

Codice Elaborato: 18IR285/G1.D.PI.005.0

Scala: 1:1000

IL PROGETTISTA:
 Ing. Erika Esposito

Dott. Ing. Erika ESPOSITO
 Iscrizione all'Albo n° 2890
 alla Sezione degli Ingegneri (Sett. A)
 - Settore civile e ambientale -
 ORDINE DEGLI INGEGNERI
 DELLA PROVINCIA DI REGGIO CALABRIA

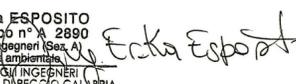

Rev.	Data	Protocollo	Codice Elaborato	Descrizione Attività	Verifica	Approvazione
0	17/02/2020		18IR285/G1.D.PI.005.0	Prima Emissione		

APPROVAZIONI

IL RESPONSABILE UNICO DEL PROCEDIMENTO

Geom. Saverio Calafiore