



COMUNE DI JOppoLO

PROGETTO DEFINITIVO

RIPRISTINO FUNZIONALITA' IDRAULICA  
TORRENTE POZZO

elaborato  
IDR.04

PLANIMETRIA DI CONFRONTO STATO DI FATTO  
E PROGETTO

Reggio Calabria, Maggio 2020

I progettisti RTP:

Ing. Domenico CONDELLI (Capogruppo)

Ing. Roberto CAMPISI


Ing. Cosimo SICILIANO

Ing. Domenico GIOVINAZZO (Giovane professionista)

Dott. geol. Giuseppe MEDIATI

Il Responsabile del Procedimento:  
ARCH. VINCENZO CALZONA

# STATO DI FATTO IN SCALA 1:500

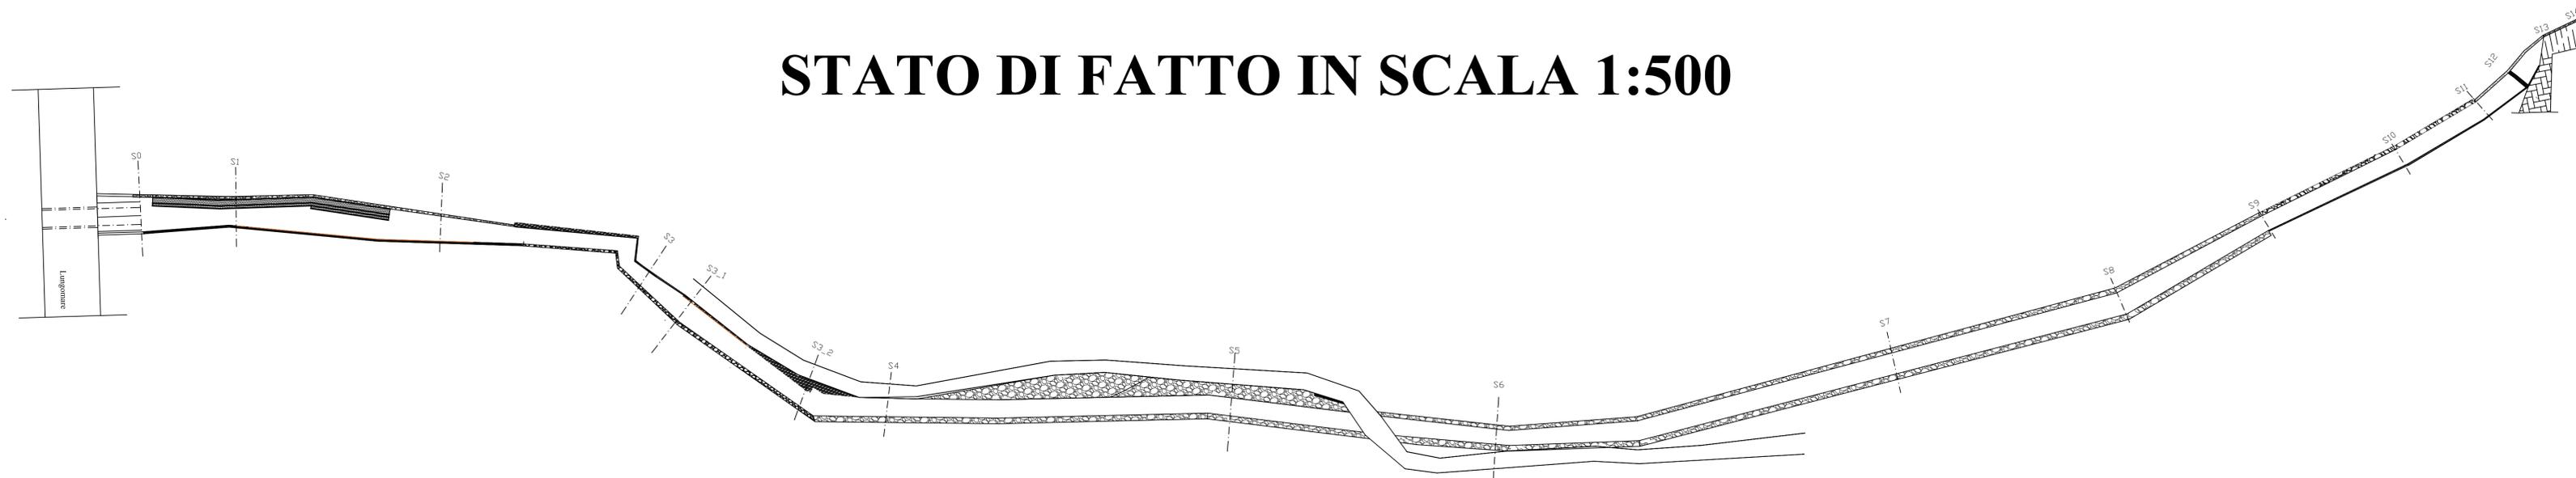

# STATO PROGETTO IN SCALA 1:500

