COMUNE DI JOPPOLO

PROGETTO DEFINITIVO

# RIPRISTINO FUNZIONALITA' IDRAULICA

## TORRENTE POZZO

elaborato
IDR.05

PLANIMETRIA INTERVENTI DI PULIZIA DELL'ALVEO CON RISAGOMATURA

Reggio Calabria, Maggio 2020


I progettisti RTP:

Ing. Domenico CONDELLI (Capogruppo)

Ing. Roberto CAMPISI

Ing. Cosimo SICILIANO

Ing. Domenico GIOVINAZZO (Giovane professionista)

Dott. geol. Giuseppe MEDIATI

Il Responsabile del Procedimento:
ARCH. VINCENZO CALZONA


## SEZIONI STATO DI FATTO IN SCALA 1:50



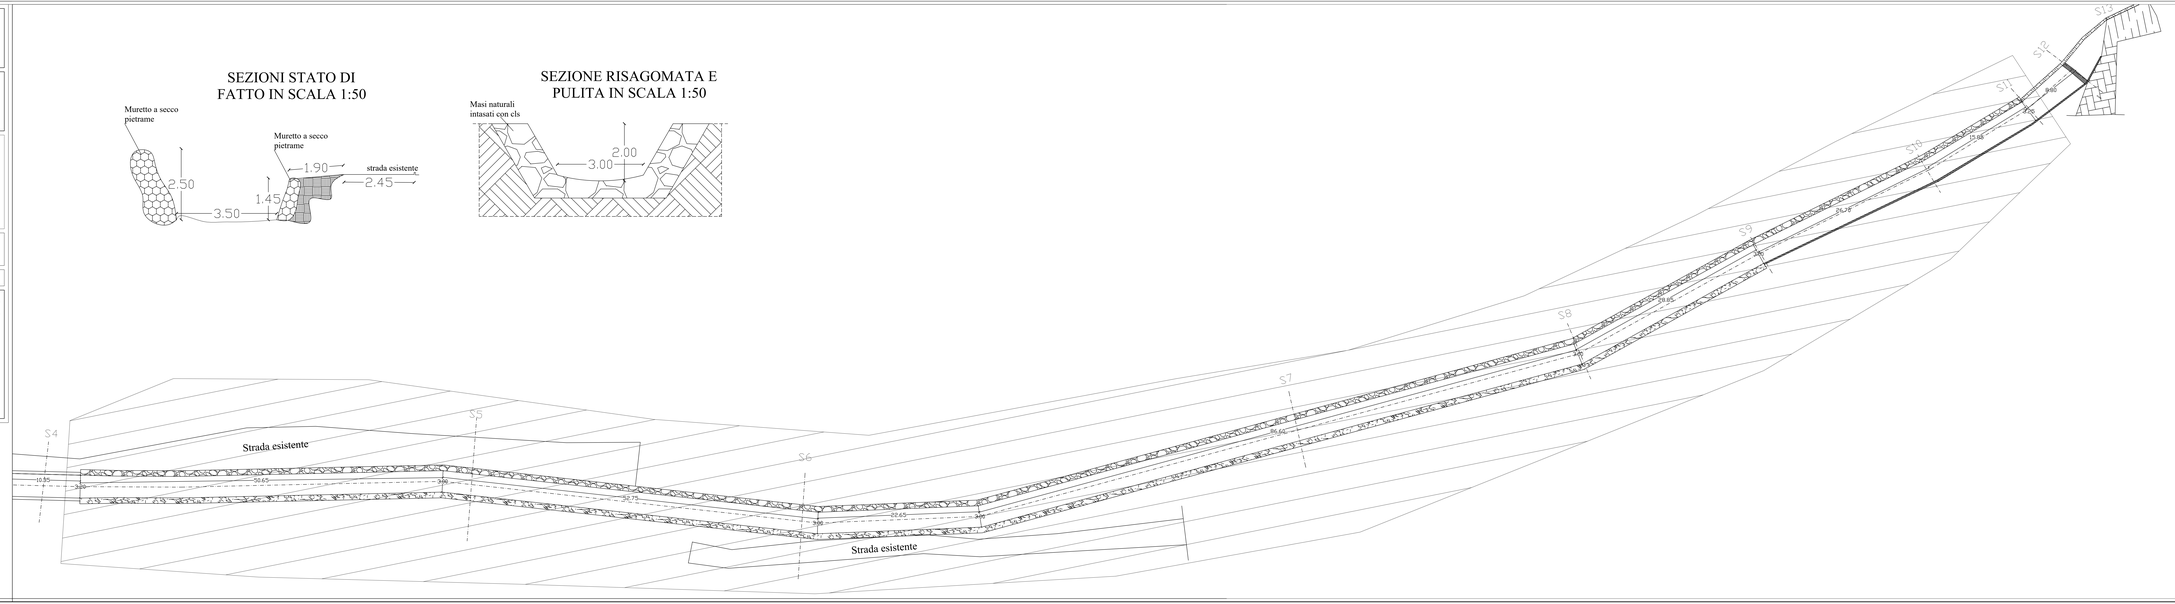
## SEZIONE RISAGOMATA E PULITA IN SCALA 1:50